



Российская Федерация  
Иркутская область  
**Иркутский**  
муниципальный округ  
**АДМИНИСТРАЦИЯ**  
**Комитет по управлению**  
**муниципальным**  
**имуществом и**  
**жизнеобеспечению**

Декабрьских Событий ул., д. 119а, Иркутск, 664007

Тел/Факс (3952) 718-049

E-mail: [kumi@irkraion.ru](mailto:kumi@irkraion.ru)

<http://irkraion.ru>

14.04.2026 № 02(38-17/6)- 898/26  
на № \_\_\_\_\_ от \_\_\_\_\_

Сообщение о возможном установлении публичного сервитута на земельном участке, согласно прилагаемой схеме.

1. Орган, рассматривающий ходатайство об установлении публичного сервитута: администрация Иркутского муниципального округа.  
Цель установления публичного сервитута: прокладка, переустройство, перенос инженерных коммуникаций, их эксплуатация в границах полос отвода и придорожных полос автомобильных дорог при строительстве при строительстве магистрального трубопровода холодного водоснабжения в с. Смоленщина Иркутской области, ходатайство муниципального казенного учреждения Иркутского районного муниципального образования «Служба капитального строительства».

2. Публичный сервитут площадью 30 435 кв.м, расположен по адресу: Российская Федерация, Иркутская область, Иркутский муниципальный округ, в границах согласно приложению, в том числе:

- на части земельного участка с кадастровым номером 38:06:000000:9580, расположенного по адресу: Российская Федерация, Иркутская область, Иркутский район, Иркутское лесничество, Приморское участковое лесничество, Технический участок № 8 (СХПК «Пригородный»), защитные леса: ценные леса - нерестоохраняемые полосы лесов, кварталы №№ 2ч, 3ч, 4ч, площадью 8381 кв.м;

- на части земельного участка с кадастровым номером 38:06:150105:695, расположенного по адресу: Российская Федерация, Иркутская область, муниципальный район Иркутский, сельское поселение Смоленское, село Смоленщина, улица Нагорная, площадью 3619 кв.м;

- на части земельного участка с кадастровым номером 38:06:150105:696, расположенного по адресу: Российская Федерация, Иркутская область, муниципальный район Иркутский, сельское поселение Смоленское, село Смоленщина, улица Лесная, площадью 4547 кв.м;

- на части земельного участка с кадастровым номером 38:06:150527:2597, расположенного по адресу: Российская Федерация, Иркутская область, Иркутское

районное муниципальное образование, Иркутское лесничество, Приморское участковое лесничество, Технический участок № 8 СХПК «Пригородный», защитные леса, квартал № 3, выделы (7ч, 8ч), площадью 192 кв.м;

- на части земельного участка с кадастровым номером 38:06:150527:1688, расположенного по адресу: Иркутская область, Иркутский район, Смоленское муниципальное образование, массив 7, участок № 56, площадью 415 кв.м;

- на части земельного участка с кадастровым номером 38:06:000000:4182, расположенного по адресу: Иркутская область, Иркутский район, Иркутское лесничество, Приморское участковое лесничество, ТУ № 8 СХПК Пригородный, кварталы №№: 1ч, 2ч, 3, 4ч, 7ч, 13ч-15ч, площадью 3215 кв.м;

- на части земельного участка с кадастровым номером 38:06:150105:738, расположенного по адресу: Российская Федерация, Иркутская область, муниципальный район Иркутский, сельское поселение Смоленское, село Смоленщина, площадью 92 кв.м;

- на части земельного участка с кадастровым номером 38:06:150105:739, расположенного по адресу: Российская Федерация, Иркутская область, муниципальный район Иркутский, сельское поселение Смоленское, село Смоленщина, площадью 65 кв.м;

- на части земельного участка с кадастровым номером 38:06:150105:740, расположенного по адресу: Российская Федерация, Иркутская область, муниципальный район Иркутский, сельское поселение Смоленское, село Смоленщина, площадью 168 кв.м;

- на части земельного участка с кадастровым номером 38:06:150105:793, расположенного по адресу: Российская Федерация, Иркутская область, муниципальный район Иркутский, сельское поселение Смоленское, село Смоленщина, площадью 3 кв.м;

- на землях государственная собственность, на которые не разграничена, расположенных по адресу: Иркутская область, Иркутский муниципальный округ, площадью 9738 кв.м.

4. Ознакомиться с поступившим ходатайством об установлении публичного сервитута и прилагаемым к нему описанием местоположения границ публичного сервитута, подать заявление об учете прав на земельные участки: 664007, г. Иркутск, ул. Декабрьских Событий, д. 119а, этаж 2, каб. 204, вторник, четверг с 08-00 до 17-00, перерыв с 12-00 до 12-48. Срок подачи заявлений об учете прав на земельные участки: 15 календарных дней со дня опубликования настоящего сообщения.

5. Настоящее сообщение подлежит размещению в сетевом издании «Ангарские огни» (доменное имя сайта в информационно-телекоммуникационной сети «Интернет»: ANGAROGNI.RU), на официальном сайте Иркутского муниципального округа [www.irkraion.ru](http://www.irkraion.ru).

6. Публичный сервитут необходим для прокладки, переустройства, переноса инженерных коммуникаций, их эксплуатации в границах полос отвода и придорожных полос автомобильных дорог при строительстве объекта местного значения муниципального района «Строительство магистральных водопроводных сетей в Иркутском районе, с. Пивовариха, Ушаковского МО».

7. Правообладатели земельных участков, в отношении которых испрашивается публичный сервитут, если их права не зарегистрированы в Едином государственном реестре недвижимости, в течение пятнадцати дней со дня опубликования сообщения, подают в администрацию Иркутского муниципального округа заявление об учете их прав (обременений прав) на земельные участки с приложением копий документов, подтверждающих эти права (обременения прав).

Выбор места размещения линейного объекта обусловлен технологическими требованиями, экономической целесообразностью и минимально возможными пересечениями с земельными участками, находящимися в частной собственности.

Границы и расчет площадей отвода для строительства водопровода определены согласно СН 456-73 «Нормы отвода земель для магистральных водоводов и канализационных коллекторов», СанПиН 2.1.4.1110-02 «Зоны санитарной охраны источников водоснабжения и водопроводов питьевого назначения», решения Думы Ушаковского муниципального образования от 31.05.2018 № 106 «Об утверждении программы комплексного развития систем коммунальной инфраструктуры Ушаковского муниципального образования Иркутского района Иркутской области на 2018-2035 годы», а также исходя из минимально допустимых расстояний для проведения строительно-монтажных работ и организации строительной площадки.

8. Описание местоположения границ публичного сервитута: схема расположения границ публичного сервитута приложение к настоящему сообщению.

Председатель Комитета



А.В. Свешников

Приложение  
к договору № 01/04/26  
от «01» апреля 2026 г.

**СХЕМА РАСПОЛОЖЕНИЯ ГРАНИЦ ПУБЛИЧНОГО СЕРВИТУТА**

| Система координат МСК–38, зона 3                                                                                            |               |            |
|---|---------------|------------|
| Площадь устанавливаемого публичного сервитута – 30 435 м <sup>2</sup>                                                       |               |            |
| Публичный сервитут испрашивается на землях государственная собственность, на которые не разграничена – 9 738 м <sup>2</sup> |               |            |
| Публичный сервитут испрашивается на земельном участке с кадастровым номером 38:06:000000:4182 – 3 215 м <sup>2</sup>        |               |            |
| Публичный сервитут испрашивается на земельном участке с кадастровым номером 38:06:150527:1688 – 415 м <sup>2</sup>          |               |            |
| Публичный сервитут испрашивается на земельном участке с кадастровым номером 38:06:000000:9580 – 8 381 м <sup>2</sup>        |               |            |
| Публичный сервитут испрашивается на земельном участке с кадастровым номером 38:06:150527:2597–192 м <sup>2</sup>            |               |            |
| Публичный сервитут испрашивается на земельном участке с кадастровым номером 38:06:150105:696 – 4 547 м <sup>2</sup>         |               |            |
| Публичный сервитут испрашивается на земельном участке с кадастровым номером 38:06:150105:695 – 3 619 м <sup>2</sup>         |               |            |
| Публичный сервитут испрашивается на земельном участке с кадастровым номером 38:06:150105:740 – 168 м <sup>2</sup>           |               |            |
| Публичный сервитут испрашивается на земельном участке с кадастровым номером 38:06:150105:739 – 65 м <sup>2</sup>            |               |            |
| Публичный сервитут испрашивается на земельном участке с кадастровым номером 38:06:150105:738 – 92 м <sup>2</sup>            |               |            |
| Публичный сервитут испрашивается на земельном участке с кадастровым номером 38:06:150105:793 – 3 м <sup>2</sup>             |               |            |
| Обозначение характерных точек границ                                                                                        | Координаты, м |            |
|   | X             | Y          |
| 1   | 380576.32     | 3326140.66 |
| 2   | 380582.62     | 3326145.89 |
| 3   | 380588.37     | 3326150.66 |
| 4   | 380589.80     | 3326171.41 |
| 5   | 380580.32     | 3326201.59 |
| 6   | 380578.49     | 3326207.80 |
| 7   | 380575.40     | 3326208.87 |
| 8   | 380538.87     | 3326221.57 |
| 9   | 380524.54     | 3326226.60 |
| 10   | 380491.97     | 3326233.80 |
| 11   | 380442.32     | 3326216.85 |
| 12   | 380392.21     | 3326196.34 |
| 13   | 380377.08     | 3326190.72 |
| 14   | 380370.59     | 3326189.57 |
| 15   | 380350.04     | 3326183.32 |
| 16   | 380276.96     | 3326172.41 |
| 17   | 380240.67     | 3326157.88 |
| 18   | 380224.67     | 3326151.87 |
| 19   | 380217.28     | 3326141.68 |
| 20   | 380215.01     | 3326139.58 |
| 21   | 380205.51     | 3326129.70 |
| 22   | 380200.48     | 3326125.96 |
| 23   | 380176.28     | 3326112.07 |
| 24   | 380175.54     | 3326111.62 |
| 25   | 380168.42     | 3326107.75 |
| 26   | 380136.64     | 3326091.69 |
| 27   | 380118.00     | 3326081.79 |
| 28   | 380108.72     | 3326077.58 |
| 29   | 380075.46     | 3326068.13 |
| 30   | 380055.68     | 3326063.83 |
| 31   | 380055.33     | 3326063.83 |
| 32   | 380054.09     | 3326064.02 |
| 33   | 379998.91     | 3326054.36 |
| 34   | 379976.00     | 3326064.74 |
| 35   | 379941.53     | 3326068.43 |
| 36   | 379924.31     | 3326068.73 |
| 37   | 379916.47     | 3326070.49 |
| 38   | 379912.67     | 3326071.12 |
| 39   | 379905.32     | 3326068.95 |
| 40   | 379902.68     | 3326067.84 |

| Обозначение характерных<br>точек границ | Координаты, м |            |
|-----------------------------------------|---------------|------------|
|                                         | X             | Y          |
| 41                                      | 379872.97     | 3326055.32 |
| 42                                      | 379847.99     | 3326050.08 |
| 43                                      | 379829.57     | 3326048.77 |
| 44                                      | 379772.13     | 3326041.43 |
| 45                                      | 379749.78     | 3326038.56 |
| 46                                      | 379745.76     | 3326035.37 |
| 47                                      | 379740.86     | 3326031.49 |
| 48                                      | 379760.32     | 3325998.11 |
| 49                                      | 379809.18     | 3325973.66 |
| 50                                      | 379816.00     | 3325960.89 |
| 51                                      | 379817.09     | 3325959.62 |
| 52                                      | 379820.94     | 3325954.64 |
| 53                                      | 379822.43     | 3325952.23 |
| 54                                      | 379831.48     | 3325941.71 |
| 55                                      | 379799.04     | 3325920.79 |
| 56                                      | 379767.19     | 3325912.95 |
| 57                                      | 379680.19     | 3325920.16 |
| 58                                      | 379680.31     | 3325921.29 |
| 59                                      | 379675.31     | 3325921.83 |
| 60                                      | 379675.21     | 3325920.57 |
| 61                                      | 379668.14     | 3325921.16 |
| 62                                      | 379636.66     | 3325920.93 |
| 63                                      | 379634.80     | 3325920.29 |
| 64                                      | 379629.23     | 3325904.77 |
| 65                                      | 379628.00     | 3325901.35 |
| 66                                      | 379630.13     | 3325832.84 |
| 67                                      | 379616.07     | 3325818.36 |
| 68                                      | 379573.59     | 3325818.11 |
| 69                                      | 379391.60     | 3325817.04 |
| 70                                      | 379286.49     | 3325818.88 |
| 71                                      | 379034.45     | 3325815.26 |
| 72                                      | 378973.67     | 3325813.80 |
| 73                                      | 378940.71     | 3325814.39 |
| 74                                      | 378910.60     | 3325814.93 |
| 75                                      | 378896.94     | 3325814.65 |
| 76                                      | 378848.73     | 3325813.66 |
| 77                                      | 378849.08     | 3325770.80 |
| 78                                      | 378839.05     | 3325677.58 |
| 79                                      | 378824.79     | 3325626.68 |
| 80                                      | 378826.27     | 3325575.59 |
| 81                                      | 378826.45     | 3325550.39 |
| 82                                      | 378827.19     | 3325447.75 |
| 83                                      | 378828.69     | 3325447.68 |
| 84                                      | 378853.78     | 3325446.48 |
| 85                                      | 378886.76     | 3325444.90 |
| 86                                      | 378901.30     | 3325445.81 |
| 87                                      | 378933.62     | 3325447.83 |
| 88                                      | 378968.17     | 3325446.24 |
| 89                                      | 379042.85     | 3325447.64 |
| 90                                      | 379197.13     | 3325449.45 |
| 91                                      | 379197.15     | 3325444.94 |
| 92                                      | 379192.35     | 3325435.32 |
| 93                                      | 379192.50     | 3325404.92 |
| 94                                      | 379192.56     | 3325399.68 |
| 95                                      | 379184.96     | 3325399.68 |
| 96                                      | 379184.96     | 3325355.96 |
| 97                                      | 379184.96     | 3325331.87 |
| 98                                      | 379285.88     | 3325331.87 |

| Обозначение характерных<br>точек границ | Координаты, м |            |
|-----------------------------------------|---------------|------------|
|                                         | X             | Y          |
| 99                                      | 379285.88     | 3325341.02 |
| 100                                     | 379285.88     | 3325399.68 |
| 101                                     | 379248.66     | 3325399.68 |
| 102                                     | 379220.63     | 3325399.68 |
| 103                                     | 379210.25     | 3325399.68 |
| 104                                     | 379207.73     | 3325404.99 |
| 105                                     | 379200.50     | 3325421.24 |
| 106                                     | 379205.17     | 3325444.98 |
| 107                                     | 379206.05     | 3325449.48 |
| 108                                     | 379299.50     | 3325449.82 |
| 109                                     | 379550.68     | 3325449.49 |
| 110                                     | 379614.26     | 3325449.40 |
| 111                                     | 379629.40     | 3325449.41 |
| 112                                     | 379760.78     | 3325445.42 |
| 113                                     | 380031.50     | 3325440.34 |
| 114                                     | 380048.02     | 3325435.39 |
| 115                                     | 380070.67     | 3325437.07 |
| 116                                     | 380076.42     | 3325624.53 |
| 117                                     | 380075.77     | 3325875.54 |
| 118                                     | 380075.12     | 3325877.94 |
| 119                                     | 380075.76     | 3325880.69 |
| 120                                     | 380072.34     | 3325889.20 |
| 121                                     | 380061.97     | 3325928.97 |
| 122                                     | 380055.61     | 3325954.12 |
| 123                                     | 380055.42     | 3325954.87 |
| 124                                     | 380068.54     | 3325970.31 |
| 125                                     | 380075.11     | 3325976.27 |
| 126                                     | 380115.89     | 3326001.46 |
| 127                                     | 380137.00     | 3326010.00 |
| 128                                     | 380167.56     | 3326019.57 |
| 129                                     | 380195.28     | 3326027.70 |
| 130                                     | 380234.31     | 3326031.78 |
| 131                                     | 380264.89     | 3326035.01 |
| 132                                     | 380294.39     | 3326035.93 |
| 133                                     | 380341.80     | 3326043.88 |
| 134                                     | 380371.34     | 3326049.16 |
| 135                                     | 380392.83     | 3326052.71 |
| 136                                     | 380399.83     | 3326053.48 |
| 137                                     | 380457.05     | 3326065.93 |
| 138                                     | 380476.00     | 3326079.26 |
| 139                                     | 380503.81     | 3326105.26 |
| 140                                     | 380542.78     | 3326107.17 |
| 141                                     | 380556.54     | 3326124.21 |
| 142                                     | 380572.87     | 3326137.79 |
| 143                                     | 380574.40     | 3326136.04 |
| 144                                     | 380579.46     | 3326130.29 |
| 145                                     | 380582.68     | 3326133.27 |
| 146                                     | 380581.00     | 3326135.04 |
| 1                                       | 380576.32     | 3326140.66 |
|                                         |               |            |
| 147                                     | 380467.90     | 3326078.45 |
| 148                                     | 380458.71     | 3326071.99 |
| 149                                     | 380455.41     | 3326069.67 |
| 150                                     | 380427.31     | 3326063.30 |
| 151                                     | 380399.64     | 3326057.27 |
| 152                                     | 380293.98     | 3326039.92 |
| 153                                     | 380263.81     | 3326038.62 |
| 154                                     | 380194.49     | 3326031.64 |


| Обозначение характерных<br>точек границ | Координаты, м |            |
|-----------------------------------------|---------------|------------|
|                                         | X             | Y          |
| 155                                     | 380150.84     | 3326018.44 |
| 156                                     | 380115.81     | 3326005.76 |
| 157                                     | 380072.70     | 3325979.48 |
| 158                                     | 380065.66     | 3325973.10 |
| 159                                     | 380052.00     | 3325957.02 |
| 160                                     | 380036.40     | 3325950.44 |
| 161                                     | 379956.31     | 3325936.52 |
| 162                                     | 379937.09     | 3325929.40 |
| 163                                     | 379936.98     | 3325928.03 |
| 164                                     | 379934.33     | 3325927.00 |
| 165                                     | 379932.44     | 3325926.58 |
| 166                                     | 379928.72     | 3325926.30 |
| 167                                     | 379915.84     | 3325921.53 |
| 168                                     | 379882.37     | 3325921.82 |
| 169                                     | 379860.30     | 3325924.52 |
| 170                                     | 379835.87     | 3325942.75 |
| 171                                     | 379821.08     | 3325959.86 |
| 172                                     | 379812.11     | 3325976.67 |
| 173                                     | 379763.19     | 3326001.15 |
| 174                                     | 379746.17     | 3326030.59 |
| 175                                     | 379747.39     | 3326031.56 |
| 176                                     | 379751.39     | 3326034.73 |
| 177                                     | 379756.95     | 3326035.45 |
| 178                                     | 379757.23     | 3326036.26 |
| 179                                     | 379757.52     | 3326036.16 |
| 180                                     | 379757.29     | 3326035.49 |
| 181                                     | 379772.64     | 3326037.47 |
| 182                                     | 379821.38     | 3326043.69 |
| 183                                     | 379822.64     | 3326044.10 |
| 184                                     | 379830.22     | 3326044.98 |
| 185                                     | 379830.19     | 3326045.28 |
| 186                                     | 379831.00     | 3326045.36 |
| 187                                     | 379831.03     | 3326045.06 |
| 188                                     | 379831.29     | 3326044.88 |
| 189                                     | 379848.55     | 3326046.11 |
| 190                                     | 379874.17     | 3326051.49 |
| 191                                     | 379892.70     | 3326059.80 |
| 192                                     | 379906.93     | 3326065.30 |
| 193                                     | 379910.73     | 3326067.17 |
| 194                                     | 379911.08     | 3326067.17 |
| 195                                     | 379927.46     | 3326064.61 |
| 196                                     | 379941.29     | 3326064.44 |
| 197                                     | 379974.93     | 3326060.83 |
| 198                                     | 379992.62     | 3326052.75 |
| 199                                     | 379992.82     | 3326051.15 |
| 200                                     | 379992.83     | 3326051.15 |
| 201                                     | 379993.36     | 3326047.03 |
| 202                                     | 379998.27     | 3326048.02 |
| 203                                     | 379999.41     | 3326050.38 |
| 204                                     | 380041.15     | 3326057.92 |
| 205                                     | 380070.17     | 3326063.26 |
| 206                                     | 380110.14     | 3326073.82 |
| 207                                     | 380138.44     | 3326088.12 |
| 208                                     | 380170.34     | 3326104.24 |
| 209                                     | 380206.18     | 3326125.31 |
| 210                                     | 380210.57     | 3326129.22 |

| Обозначение характерных<br>точек границ | Координаты, м |            |
|-----------------------------------------|---------------|------------|
|                                         | X             | Y          |
| 211                                     | 380227.05     | 3326148.50 |
| 212                                     | 380278.00     | 3326168.52 |
| 213                                     | 380350.93     | 3326179.41 |
| 214                                     | 380393.56     | 3326192.57 |
| 215                                     | 380444.72     | 3326213.51 |
| 216                                     | 380491.86     | 3326229.73 |
| 217                                     | 380523.45     | 3326222.75 |
| 218                                     | 380534.40     | 3326219.13 |
| 219                                     | 380575.27     | 3326204.69 |
| 220                                     | 380585.76     | 3326170.94 |
| 221                                     | 380584.50     | 3326152.66 |
| 222                                     | 380574.91     | 3326144.69 |
| 223                                     | 380573.80     | 3326143.77 |
| 224                                     | 380553.67     | 3326127.03 |
| 225                                     | 380540.80     | 3326111.08 |
| 226                                     | 380502.15     | 3326109.18 |
| 227                                     | 380500.66     | 3326107.42 |
| 228                                     | 380473.48     | 3326082.37 |
| 147                                     | 380467.90     | 3326078.45 |
|                                         |               |            |
| 229                                     | 379634.46     | 3325907.50 |
| 230                                     | 379637.84     | 3325916.94 |
| 231                                     | 379667.99     | 3325917.16 |
| 232                                     | 379767.51     | 3325908.91 |
| 233                                     | 379800.64     | 3325917.07 |
| 234                                     | 379834.42     | 3325938.85 |
| 235                                     | 379858.76     | 3325920.68 |
| 236                                     | 379882.11     | 3325917.82 |
| 237                                     | 379917.26     | 3325917.52 |
| 238                                     | 379957.35     | 3325932.64 |
| 239                                     | 380037.53     | 3325946.58 |
| 240                                     | 380051.88     | 3325952.63 |
| 241                                     | 380052.25     | 3325951.30 |
| 242                                     | 380071.41     | 3325881.02 |
| 316                                     | 380072.15     | 3325801.25 |
| 243                                     | 380072.42     | 3325624.58 |
| 244                                     | 380066.79     | 3325440.79 |
| 245                                     | 380048.46     | 3325439.43 |
| 246                                     | 380032.12     | 3325444.33 |
| 247                                     | 379760.88     | 3325449.42 |
| 248                                     | 379635.18     | 3325453.23 |
| 249                                     | 379635.17     | 3325463.87 |
| 250                                     | 379631.17     | 3325463.82 |
| 251                                     | 379631.18     | 3325453.35 |
| 252                                     | 379622.06     | 3325453.40 |
| 253                                     | 379622.24     | 3325626.03 |
| 254                                     | 379623.67     | 3325635.88 |
| 255                                     | 379619.71     | 3325636.45 |
| 256                                     | 379618.24     | 3325626.33 |
| 257                                     | 379617.71     | 3325456.44 |
| 258                                     | 379550.91     | 3325456.25 |
| 259                                     | 379290.89     | 3325455.52 |
| 260                                     | 379145.26     | 3325455.10 |
| 261                                     | 379071.56     | 3325454.21 |
| 262                                     | 378968.17     | 3325451.46 |
| 263                                     | 378930.19     | 3325452.99 |
| 264                                     | 378902.16     | 3325453.32 |

| Обозначение характерных<br>точек границ | Координаты, м |            |
|-----------------------------------------|---------------|------------|
|                                         | X             | Y          |
| 265                                     | 378854.22     | 3325453.88 |
| 266                                     | 378832.26     | 3325454.14 |
| 267                                     | 378832.05     | 3325494.14 |
| 268                                     | 378831.85     | 3325534.14 |
| 269                                     | 378831.80     | 3325545.15 |
| 270                                     | 378831.80     | 3325585.14 |
| 271                                     | 378831.85     | 3325625.99 |
| 272                                     | 378834.34     | 3325645.92 |
| 273                                     | 378842.99     | 3325676.82 |
| 274                                     | 378853.08     | 3325770.60 |
| 275                                     | 378852.76     | 3325809.72 |
| 276                                     | 378896.41     | 3325810.63 |
| 277                                     | 378910.61     | 3325810.93 |
| 278                                     | 378940.25     | 3325810.40 |
| 279                                     | 378973.69     | 3325809.80 |
| 280                                     | 379034.52     | 3325811.26 |
| 281                                     | 379286.48     | 3325814.88 |
| 282                                     | 379391.58     | 3325813.04 |
| 283                                     | 379573.27     | 3325814.11 |
| 284                                     | 379617.77     | 3325814.37 |
| 285                                     | 379634.18     | 3325831.27 |
| 286                                     | 379632.02     | 3325900.72 |
| 229                                     | 379634.46     | 3325907.50 |
|                                         |               |            |
| 287                                     | 379911.55     | 3325918.84 |
| 288                                     | 379911.20     | 3325918.84 |
| 289                                     | 379911.20     | 3325919.19 |
| 290                                     | 379911.55     | 3325919.19 |
| 287                                     | 379911.55     | 3325918.84 |
|                                         |               |            |
| 291                                     | 379922.63     | 3325920.04 |
| 292                                     | 379922.63     | 3325919.69 |
| 293                                     | 379922.28     | 3325919.69 |
| 294                                     | 379922.28     | 3325920.04 |
| 291                                     | 379922.63     | 3325920.04 |
|                                         |               |            |
| 295                                     | 380286.05     | 3326038.73 |
| 296                                     | 380285.70     | 3326038.73 |
| 297                                     | 380285.70     | 3326039.08 |
| 298                                     | 380286.05     | 3326039.08 |
| 295                                     | 380286.05     | 3326038.73 |
|                                         |               |            |
| 299                                     | 379985.06     | 3326057.08 |
| 300                                     | 379984.71     | 3326057.08 |
| 301                                     | 379984.71     | 3326057.43 |
| 302                                     | 379985.06     | 3326057.43 |
| 299                                     | 379985.06     | 3326057.08 |
|                                         |               |            |
| 303                                     | 379954.21     | 3326066.41 |
| 304                                     | 379953.86     | 3326066.41 |
| 305                                     | 379953.86     | 3326066.76 |
| 306                                     | 379954.21     | 3326066.76 |
| 303                                     | 379954.21     | 3326066.41 |
|                                         |               |            |
| 307                                     | 379953.26     | 3326066.15 |
| 308                                     | 379952.91     | 3326066.15 |

| Обозначение характерных<br>точек границ | Координаты, м |            |
|-----------------------------------------|---------------|------------|
|                                         | X             | Y          |
| 309                                     | 379952.91     | 3326066.50 |
| 310                                     | 379953.26     | 3326066.50 |
| 307                                     | 379953.26     | 3326066.15 |
|                                         |               |            |
| 311                                     | 379933.56     | 3326067.67 |
| 312                                     | 379933.43     | 3326067.40 |
| 313                                     | 379932.61     | 3326067.77 |
| 314                                     | 379932.74     | 3326068.04 |
| 311                                     | 379933.56     | 3326067.67 |

| Площадь, кв.м.        | Цель установления публичного сервитута                                                                      |
|-----------------------|---|
| 30 435 м <sup>2</sup> | В целях строительства магистрального трубопровода холодного водоснабжения в с. Смоленщина Иркутской области |

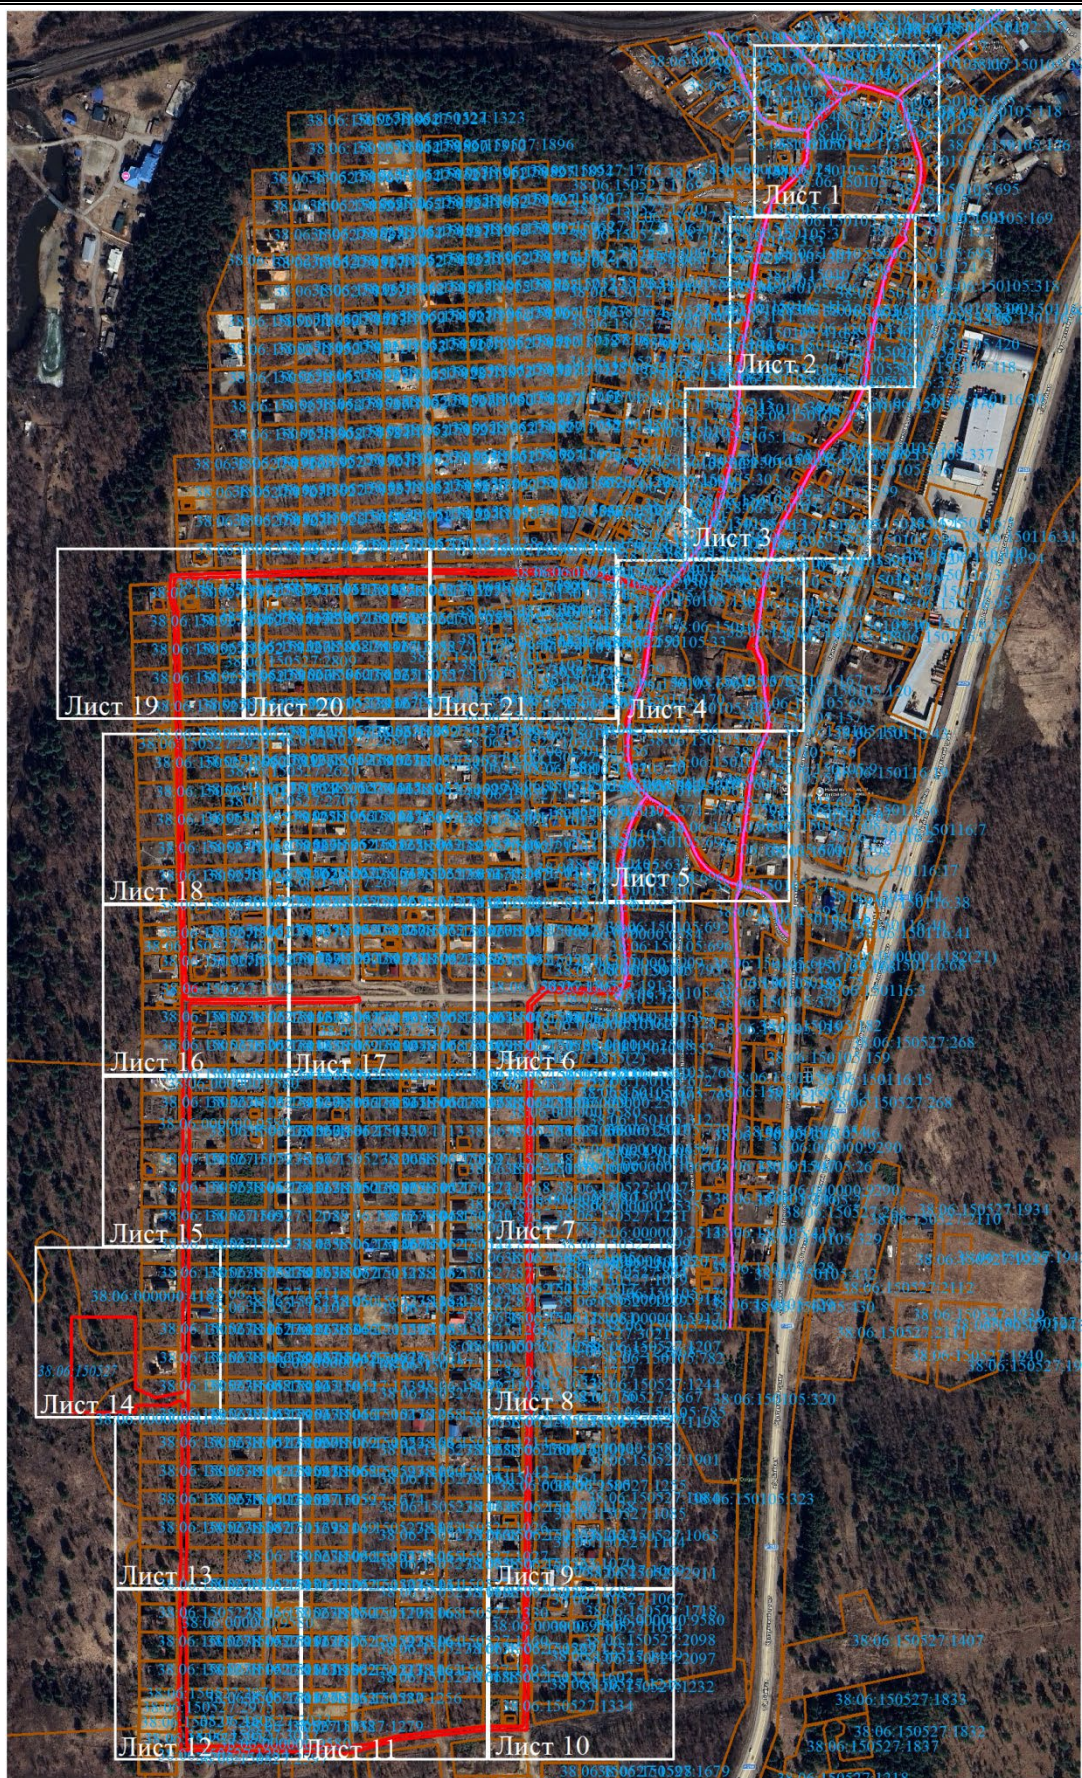

#### Условные обозначения:

- граница образуемой части земельного участка (проектные границы публичного сервитута);
  - граница земельного участка;
  - граница кадастрового квартала;
- 38:06:150105 – кадастровый квартал



Масштаб 1:1000

**Условные обозначения:**

- граница образуемой части земельного участка (проектные границы публичного сервитута);
- граница земельного участка;
- граница кадастрового квартала;
- контур сооружения;
- 1 - обозначение характерных точек публичного сервитута;

38:06:150105:378 – кадастровый номер земельного участка;

38:06:150105 – кадастровый квартал

**Масштаб 1:1000**

**Условные обозначения:**

-  - граница образуемой части земельного участка (проектные границы публичного сервитута);
-  - граница земельного участка;
-  - граница кадастрового квартала;
-  - контур сооружения;
- 1 - обозначение характерных точек публичного сервитута;

38:06:150105:378 – кадастровый номер земельного участка;

38:06:150105 – кадастровый квартал

 - граница образуемой части земельного участка (проектные границы публичного сервитута);  
 - граница земельного участка;  
 - граница кадастрового квартала;  
 - контур сооружения;  
 - обозначение характерных точек публичного сервитута;

-  - граница образуемой части земельного участка (проектные границы публичного сервитута);  
 - граница земельного участка;  
 - граница кадастрового квартала;  
 - контур сооружения;  
 - обозначение характерных точек публичного сервитута;

38:06:150105:378 – кадастровый номер земельного участка;  
38:06:150105 – кадастровый квартал



Масштаб 1:1000

**Условные обозначения:**

- граница образуемой части земельного участка (проектные границы публичного сервитута);
- граница земельного участка;
- граница кадастрового квартала;
- контур сооружения;
- 1 - обозначение характерных точек публичного сервитута;

38:06:150105:378 – кадастровый номер земельного участка;

38:06:150105 – кадастровый квартал



Масштаб 1:1000

**Условные обозначения:**

- граница образуемой части земельного участка (проектные границы публичного сервитута);
- граница земельного участка;
- граница кадастрового квартала;
- контур сооружения;
- 1 - обозначение характерных точек публичного сервитута;

38:06:150105:378 – кадастровый номер земельного участка;


38:06:150105 – кадастровый квартал

**Условные обозначения:**

-  - граница образуемой части земельного участка (проектные границы публичного сервитута);  
 - граница земельного участка;  
 - граница кадастрового квартала;  
 - контур сооружения;  
 - обозначение характерных точек публичного сервитута;

38:06:150105:378 – кадастровый номер земельного участка;

38:06:150105 – кадастровый квартал

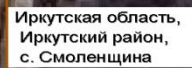


**Масштаб 1:1000**

**Условные обозначения:**

-  - граница образуемой части земельного участка (проектные границы публичного сервитута);  
 - граница земельного участка;  
 - граница кадастрового квартала;  
 - контур сооружения;  
 - обозначение характерных точек публичного сервитута;

38:06:150105:378 – кадастровый номер земельного участка;

38:06:150105 – кадастровый квартал

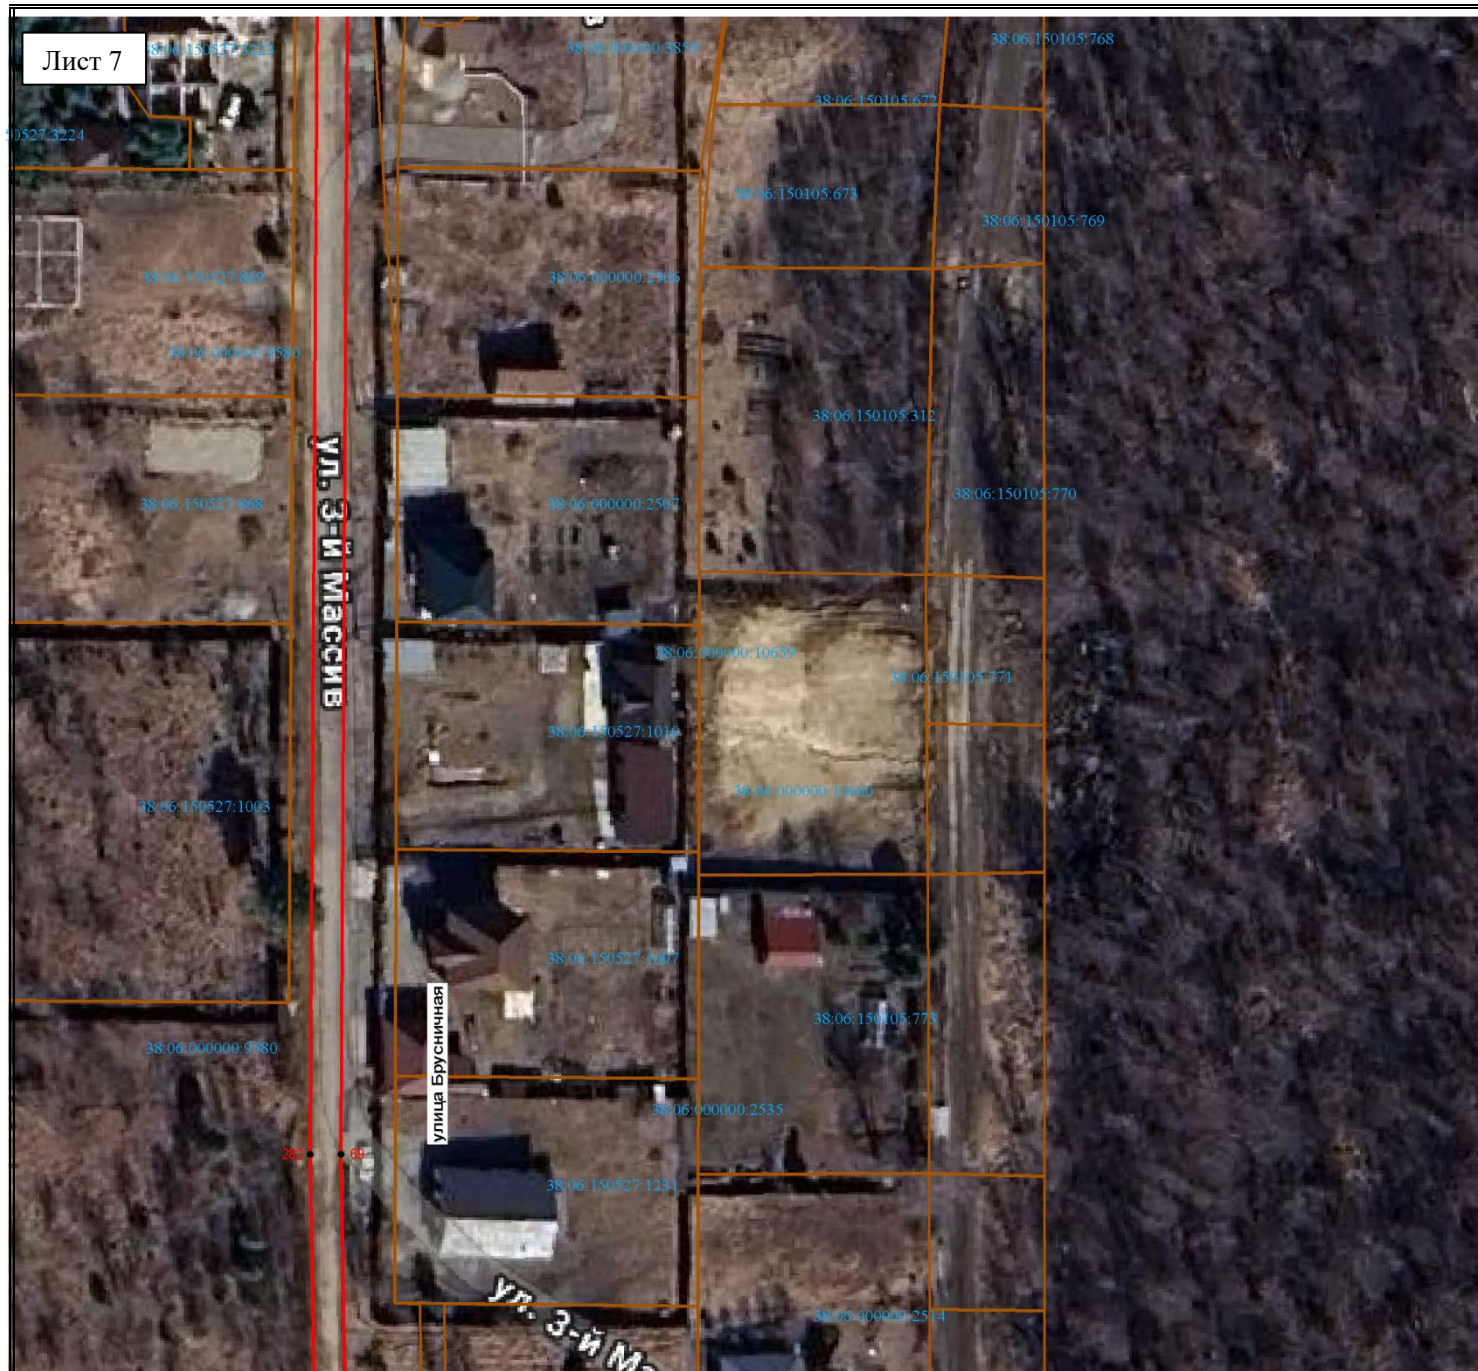


Масштаб 1:1000

**Условные обозначения:**

- граница образуемой части земельного участка (проектные границы публичного сервитута);
- граница земельного участка;
- граница кадастрового квартала;
- контур сооружения;
- 1 - обозначение характерных точек публичного сервитута;

38:06:150105:378 – кадастровый номер земельного участка;

38:06:150105 – кадастровый квартал

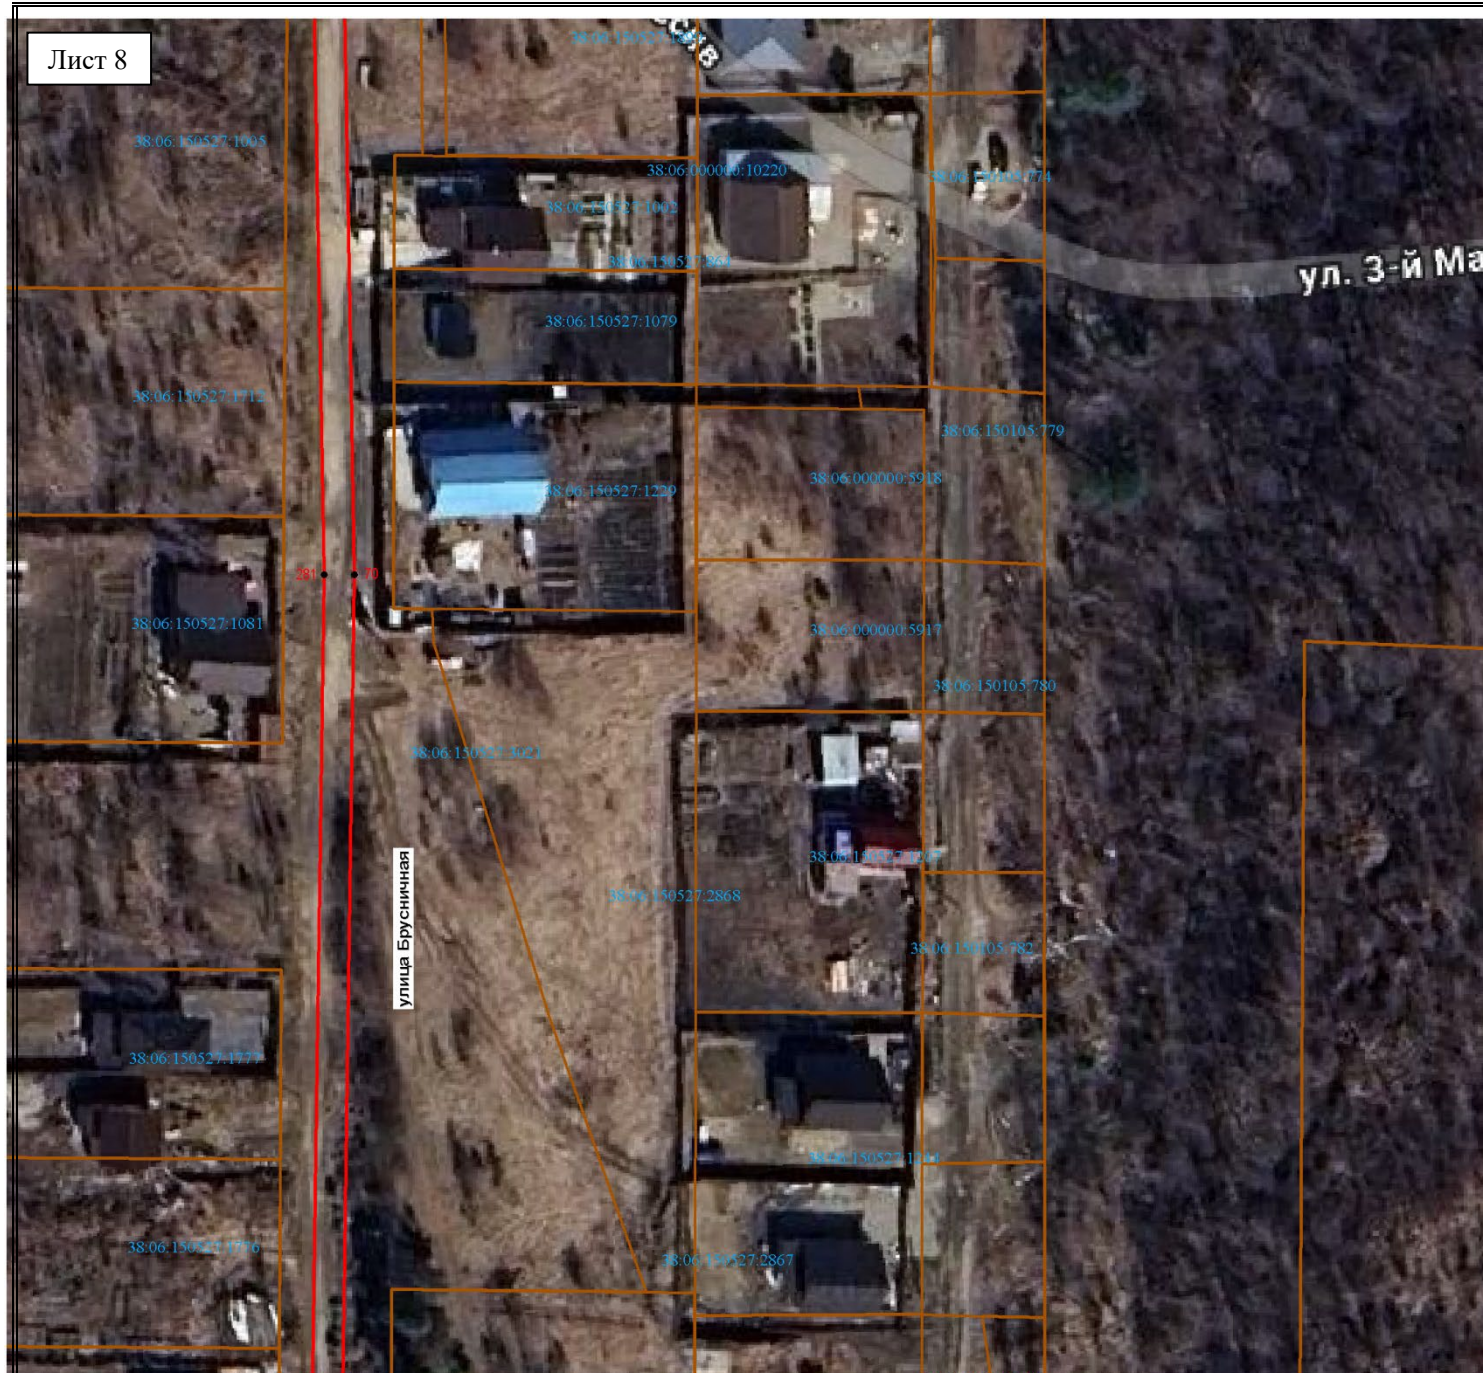


Масштаб 1:1000

**Условные обозначения:**

- граница образуемой части земельного участка (проектные границы публичного сервитута);
- граница земельного участка;
- граница кадастрового квартала;
- контур сооружения;
- 1 - обозначение характерных точек публичного сервитута;

38:06:150105:378 – кадастровый номер земельного участка;

38:06:150105 – кадастровый квартал

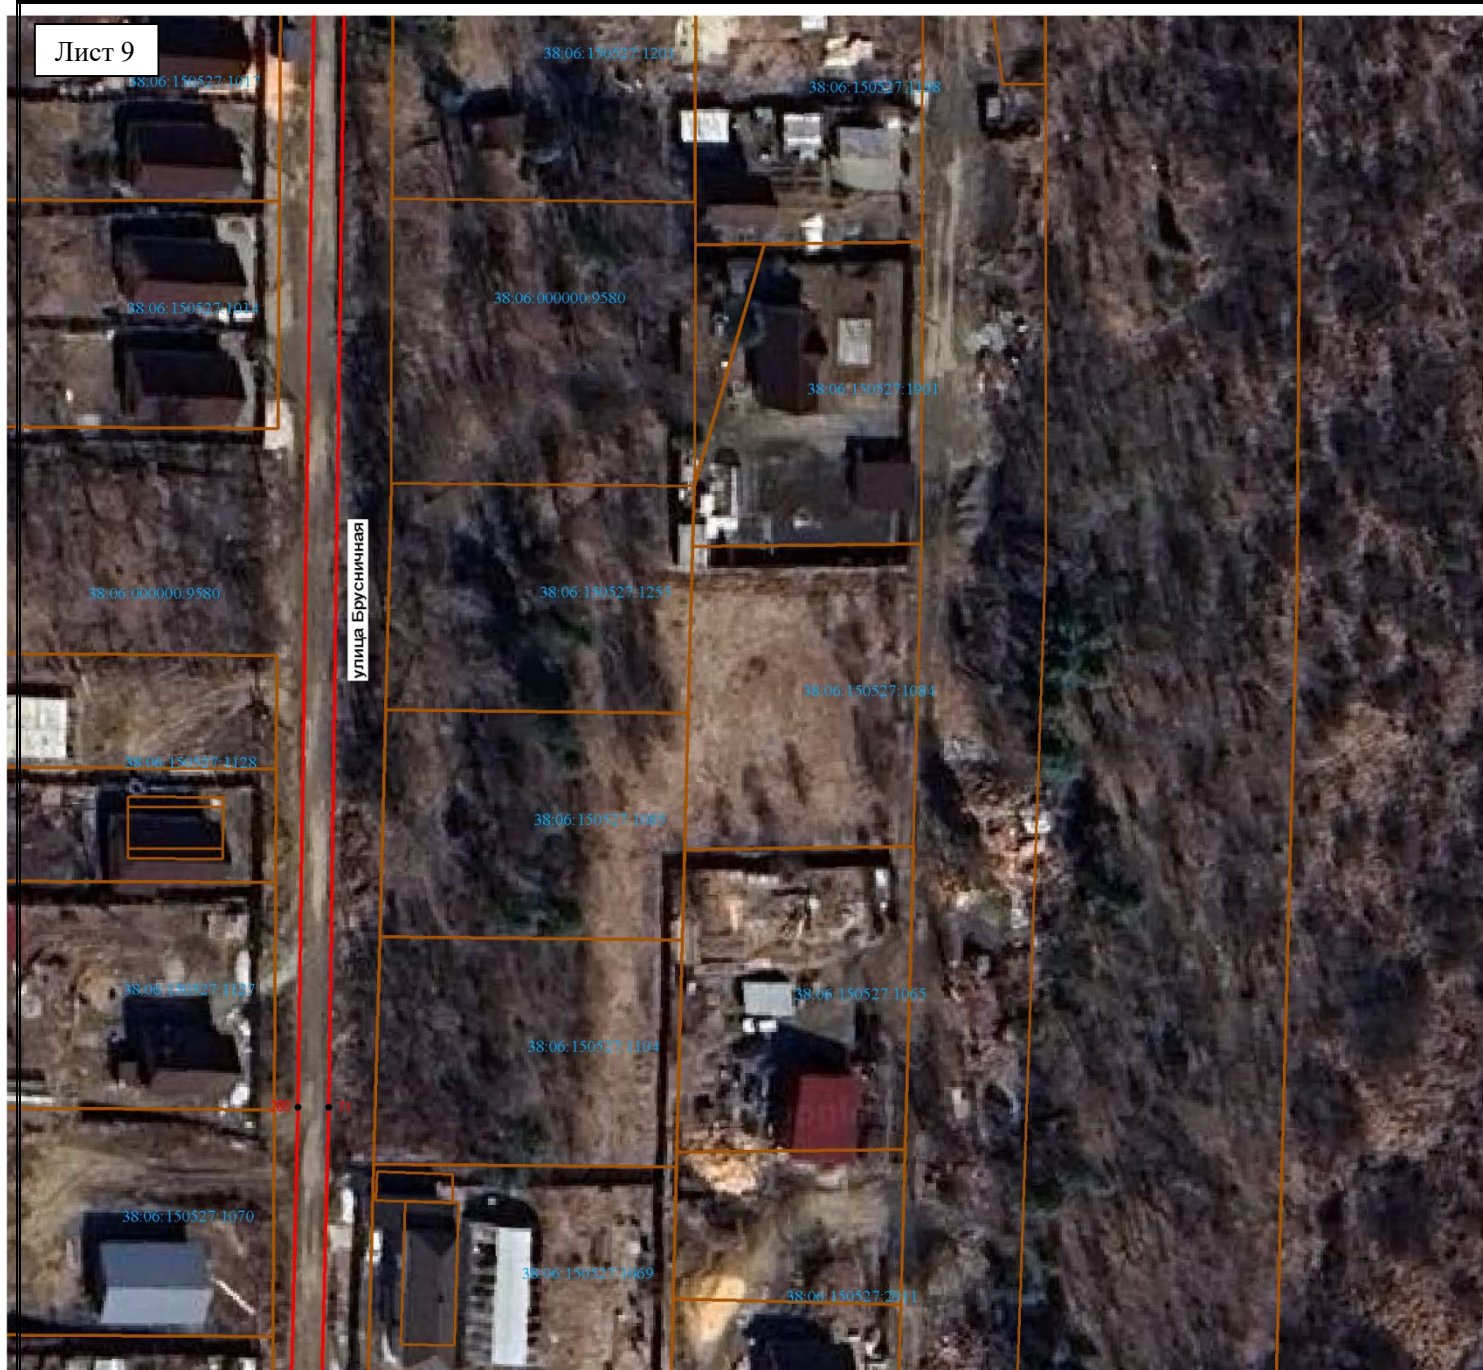


**Масштаб 1:1000**

**Условные обозначения:**

- граница образуемой части земельного участка (проектные границы публичного сервитута);
- граница земельного участка;
- граница кадастрового квартала;
- контур сооружения;
- **1** - обозначение характерных точек публичного сервитута;

38:06:150105:378 – кадастровый номер земельного участка;

38:06:150105 – кадастровый квартал

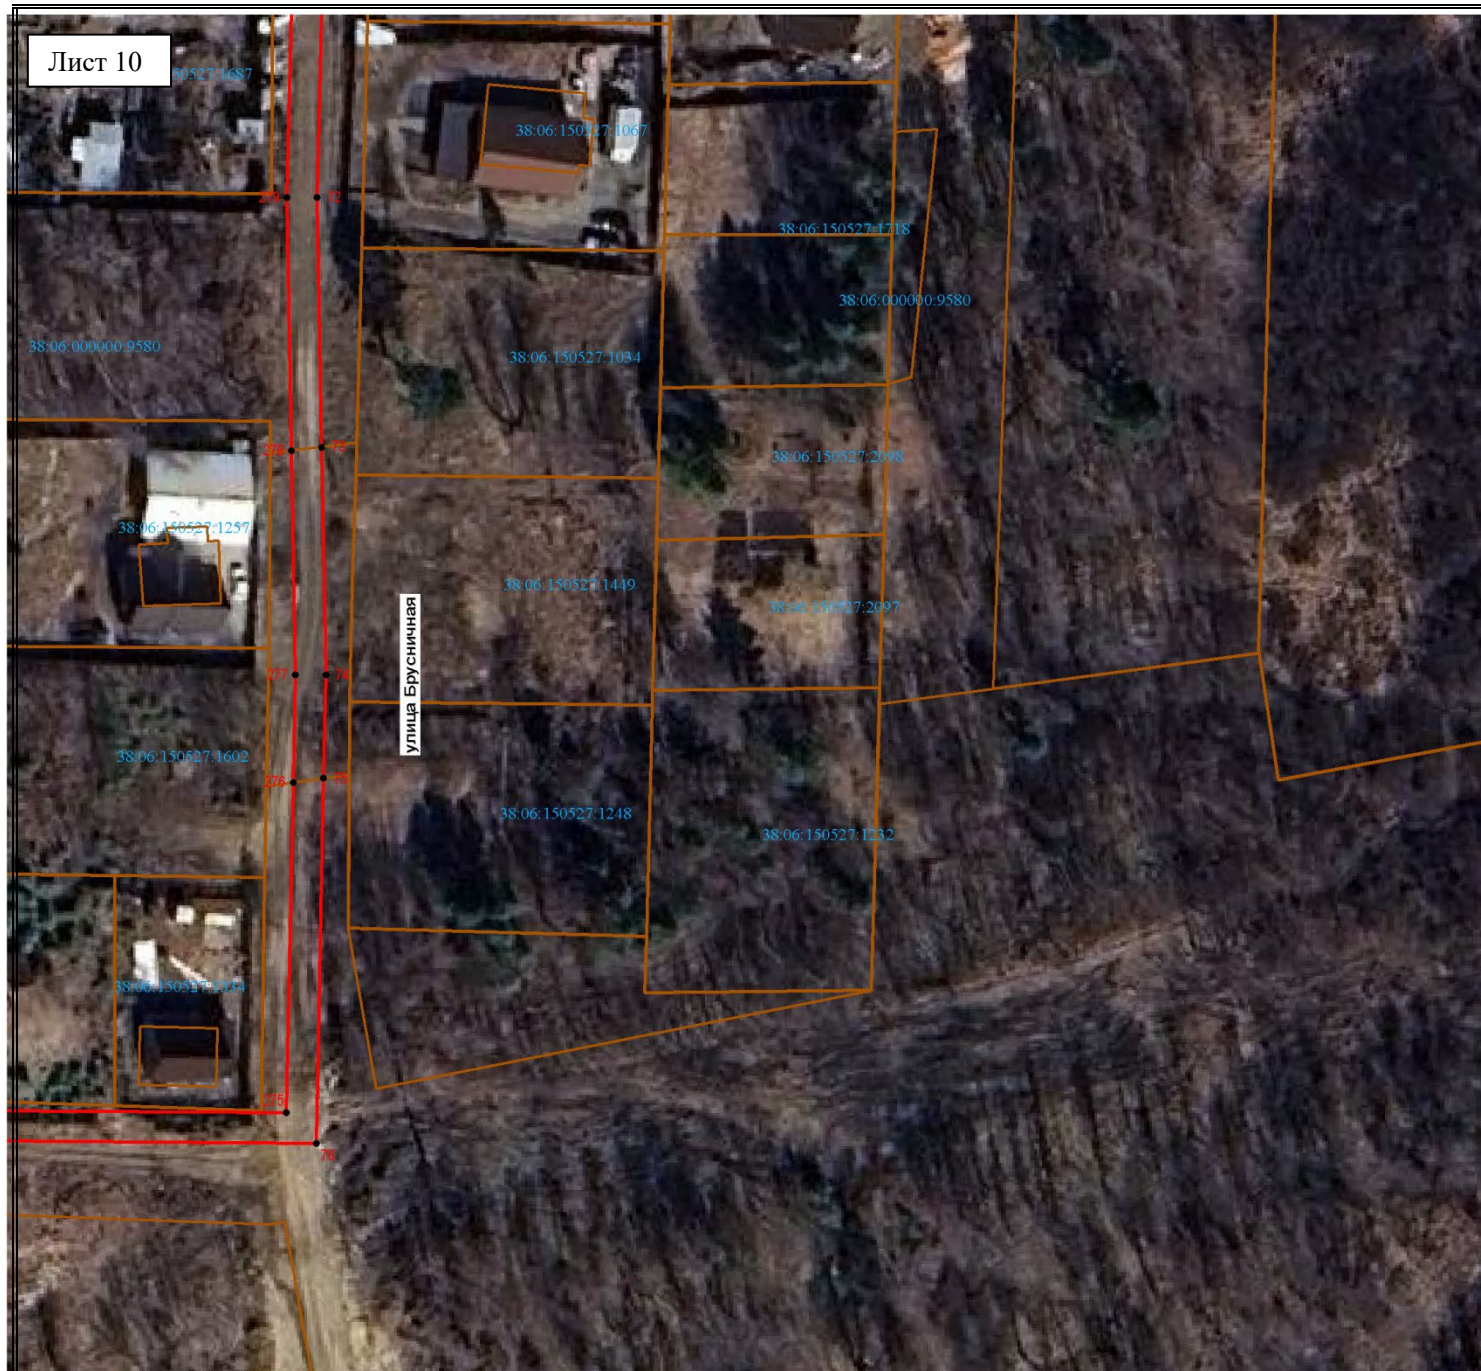

Масштаб 1:1000

**Условные обозначения:**

- граница образуемой части земельного участка (проектные границы публичного сервитута);
- граница земельного участка;
- граница кадастрового квартала;
- контур сооружения;
- 1 - обозначение характерных точек публичного сервитута;

38:06:150105:378 – кадастровый номер земельного участка;

38:06:150105 – кадастровый квартал



Масштаб 1:1000

**Условные обозначения:**

- граница образуемой части земельного участка (проектные границы публичного сервитута);
- граница земельного участка;
- граница кадастрового квартала;
- контур сооружения;
- 1 - обозначение характерных точек публичного сервитута;

38:06:150105:378 – кадастровый номер земельного участка;

38:06:150105 – кадастровый квартал

**Масштаб 1:1000**

**Условные обозначения:**

-  - граница образуемой части земельного участка (проектные границы публичного сервитута);
38:06:150105 – кадастровый квартал

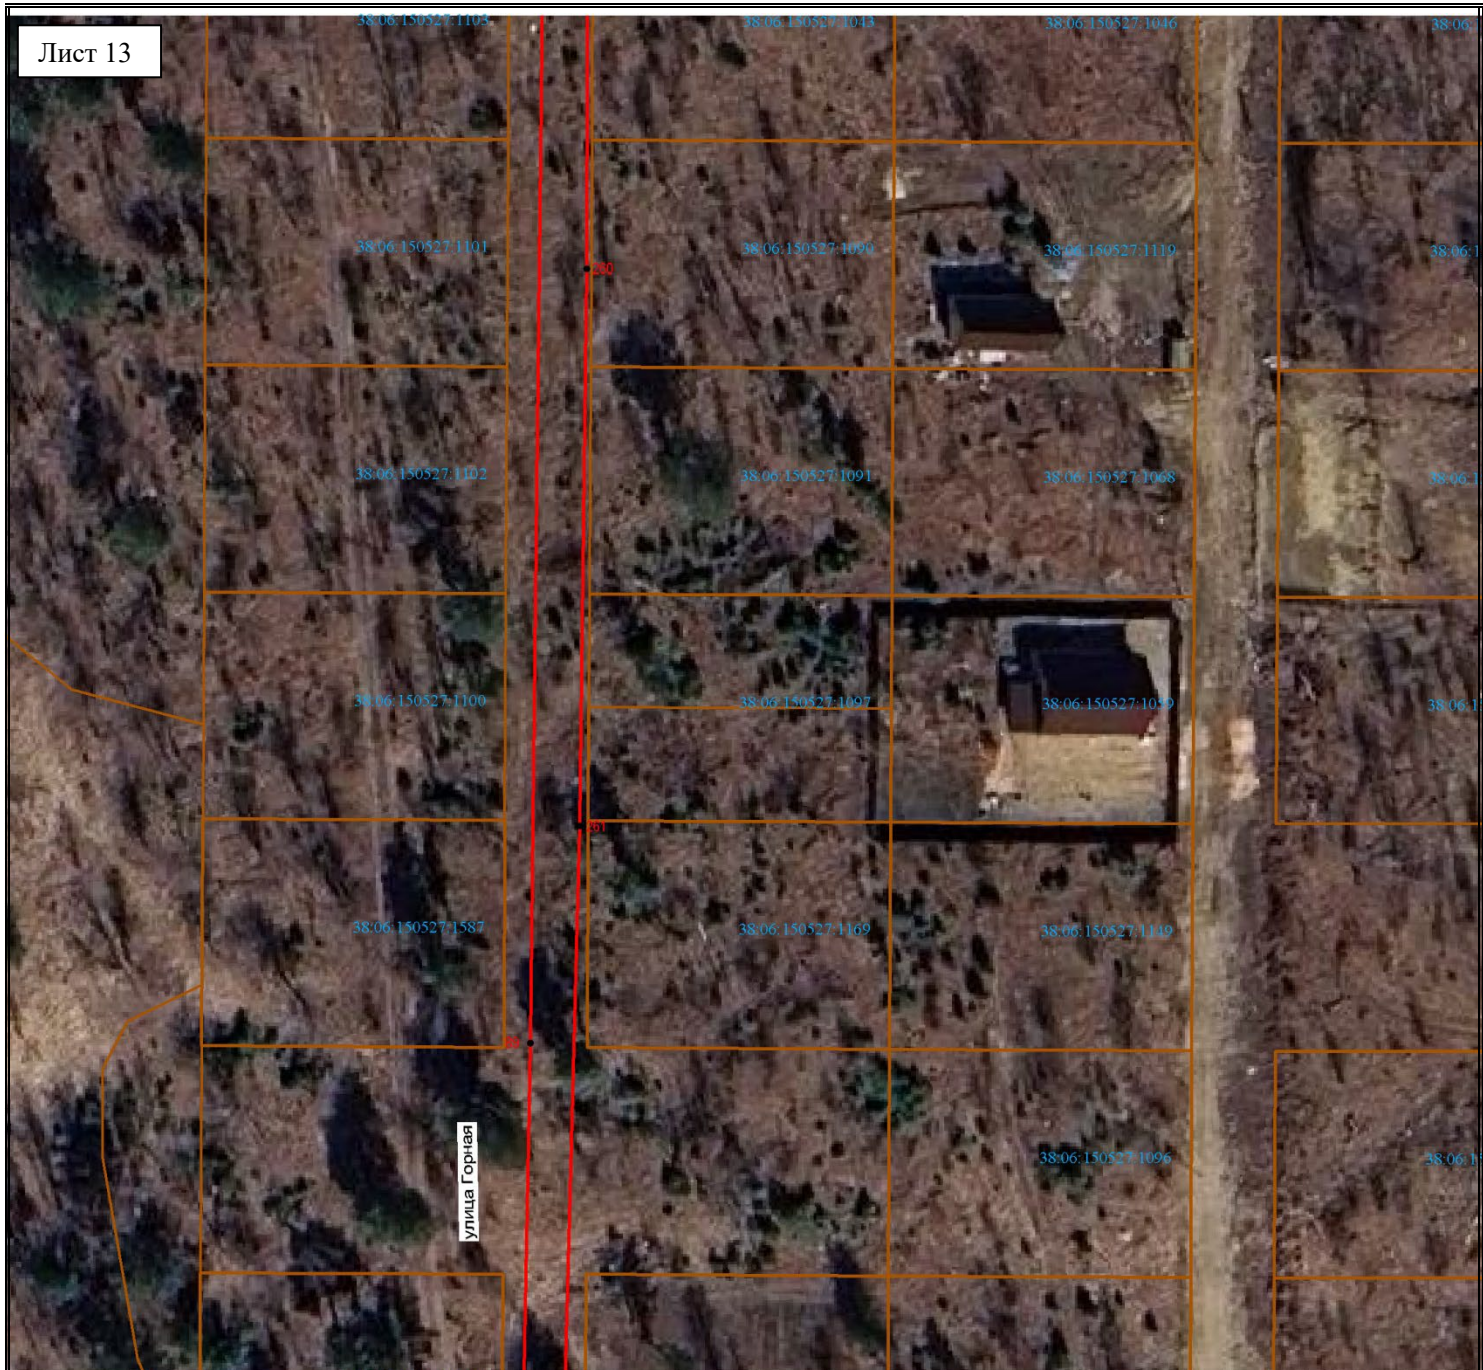


Масштаб 1:1000

**Условные обозначения:**

- граница образуемой части земельного участка (проектные границы публичного сервитута);
- граница земельного участка;
- граница кадастрового квартала;
- контур сооружения;
- 1 - обозначение характерных точек публичного сервитута;

38:06:150105:378 – кадастровый номер земельного участка;

38:06:150105 – кадастровый квартал

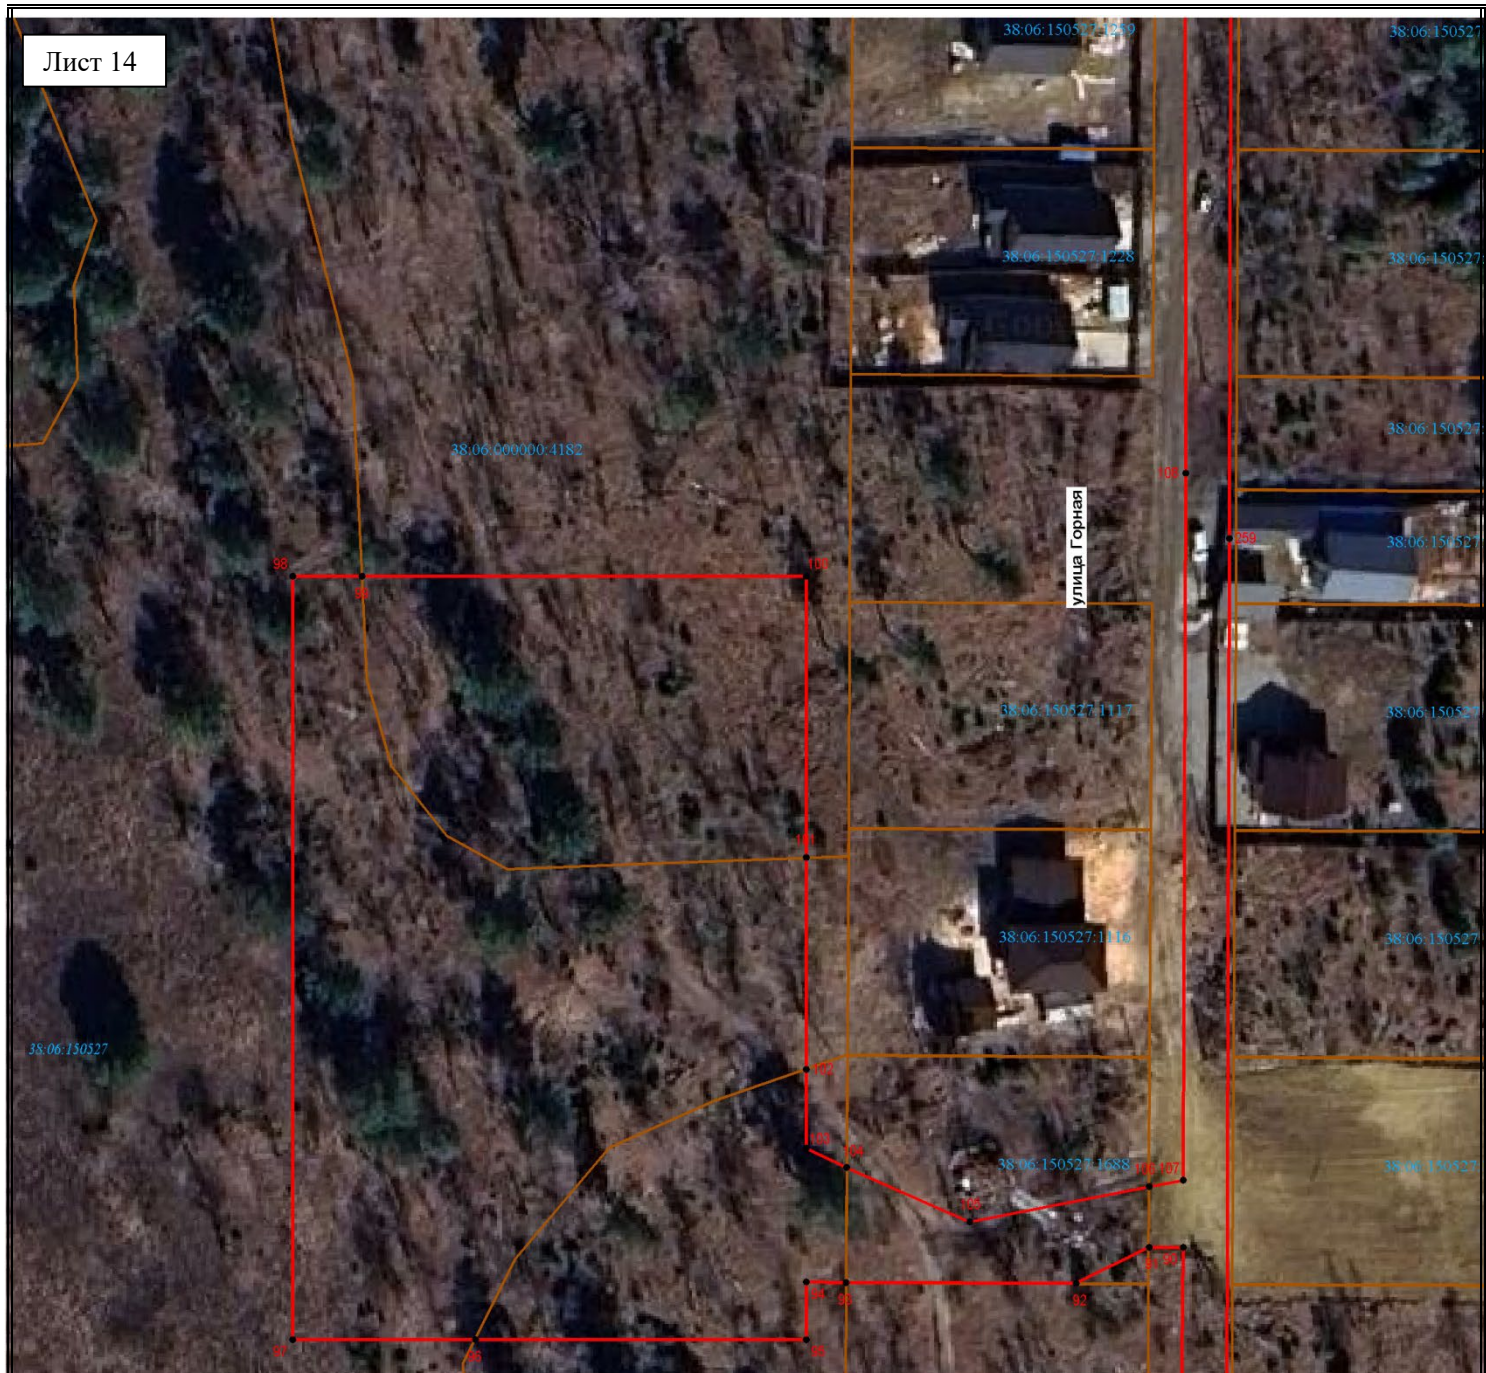


Масштаб 1:1000

**Условные обозначения:**

- граница образуемой части земельного участка (проектные границы публичного сервитута);
- граница земельного участка;
- граница кадастрового квартала;
- контур сооружения;
- 1 - обозначение характерных точек публичного сервитута;

38:06:150105:378 – кадастровый номер земельного участка;

38:06:150105 – кадастровый квартал

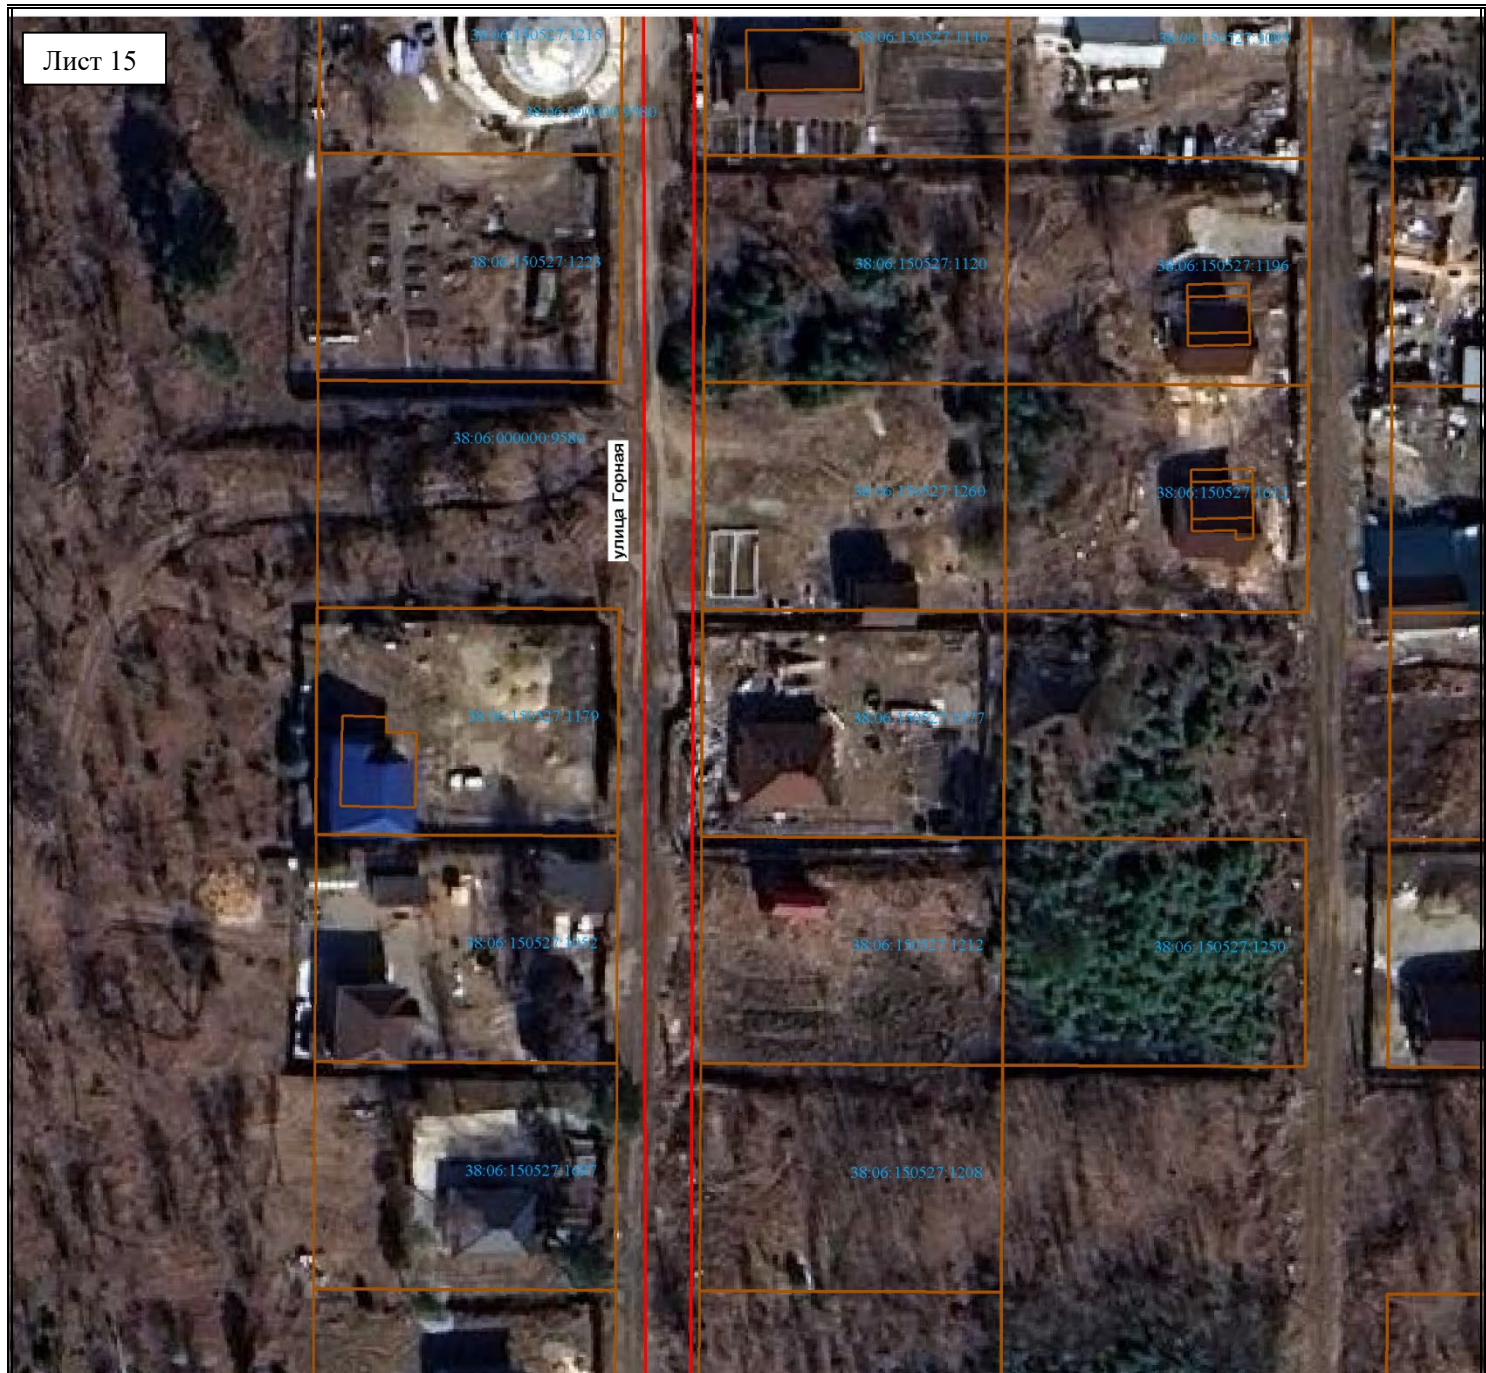

Масштаб 1:1000

**Условные обозначения:**

- граница образуемой части земельного участка (проектные границы публичного сервитута);
- граница земельного участка;
- граница кадастрового квартала;
- контур сооружения;
- 1 - обозначение характерных точек публичного сервитута;

38:06:150105:378 – кадастровый номер земельного участка;

38:06:150105 – кадастровый квартал



Масштаб 1:1000

**Условные обозначения:**

- граница образуемой части земельного участка (проектные границы публичного сервитута);
- граница земельного участка;
- граница кадастрового квартала;
- контур сооружения;
- 1 - обозначение характерных точек публичного сервитута;

38:06:150105:378 – кадастровый номер земельного участка;

38:06:150105 – кадастровый квартал



Масштаб 1:1000

**Условные обозначения:**

- граница образуемой части земельного участка (проектные границы публичного сервитута);
- граница земельного участка;
- граница кадастрового квартала;
- контур сооружения;
- 1 - обозначение характерных точек публичного сервитута;

38:06:150105:378 – кадастровый номер земельного участка;

38:06:150105 – кадастровый квартал

**Масштаб 1:1000**

**Условные обозначения:**


-  - граница образуемой части земельного участка (проектные границы публичного сервитута);
-  - граница земельного участка;
-  - граница кадастрового квартала;
-  - контур сооружения;
- **1** - обозначение характерных точек публичного сервитута;

38:06:150105:378 – кадастровый номер земельного участка;

38:06:150105 – кадастровый квартал

 - граница образуемой части земельного участка (проектные границы публичного сервитута);  
 - граница земельного участка;  
 - граница кадастрового квартала;  
 - контур сооружения;  
 - обозначение характерных точек публичного сервитута;

38:06:150105:378 – кадастровый номер земельного участка;  
38:06:150105 – кадастровый квартал

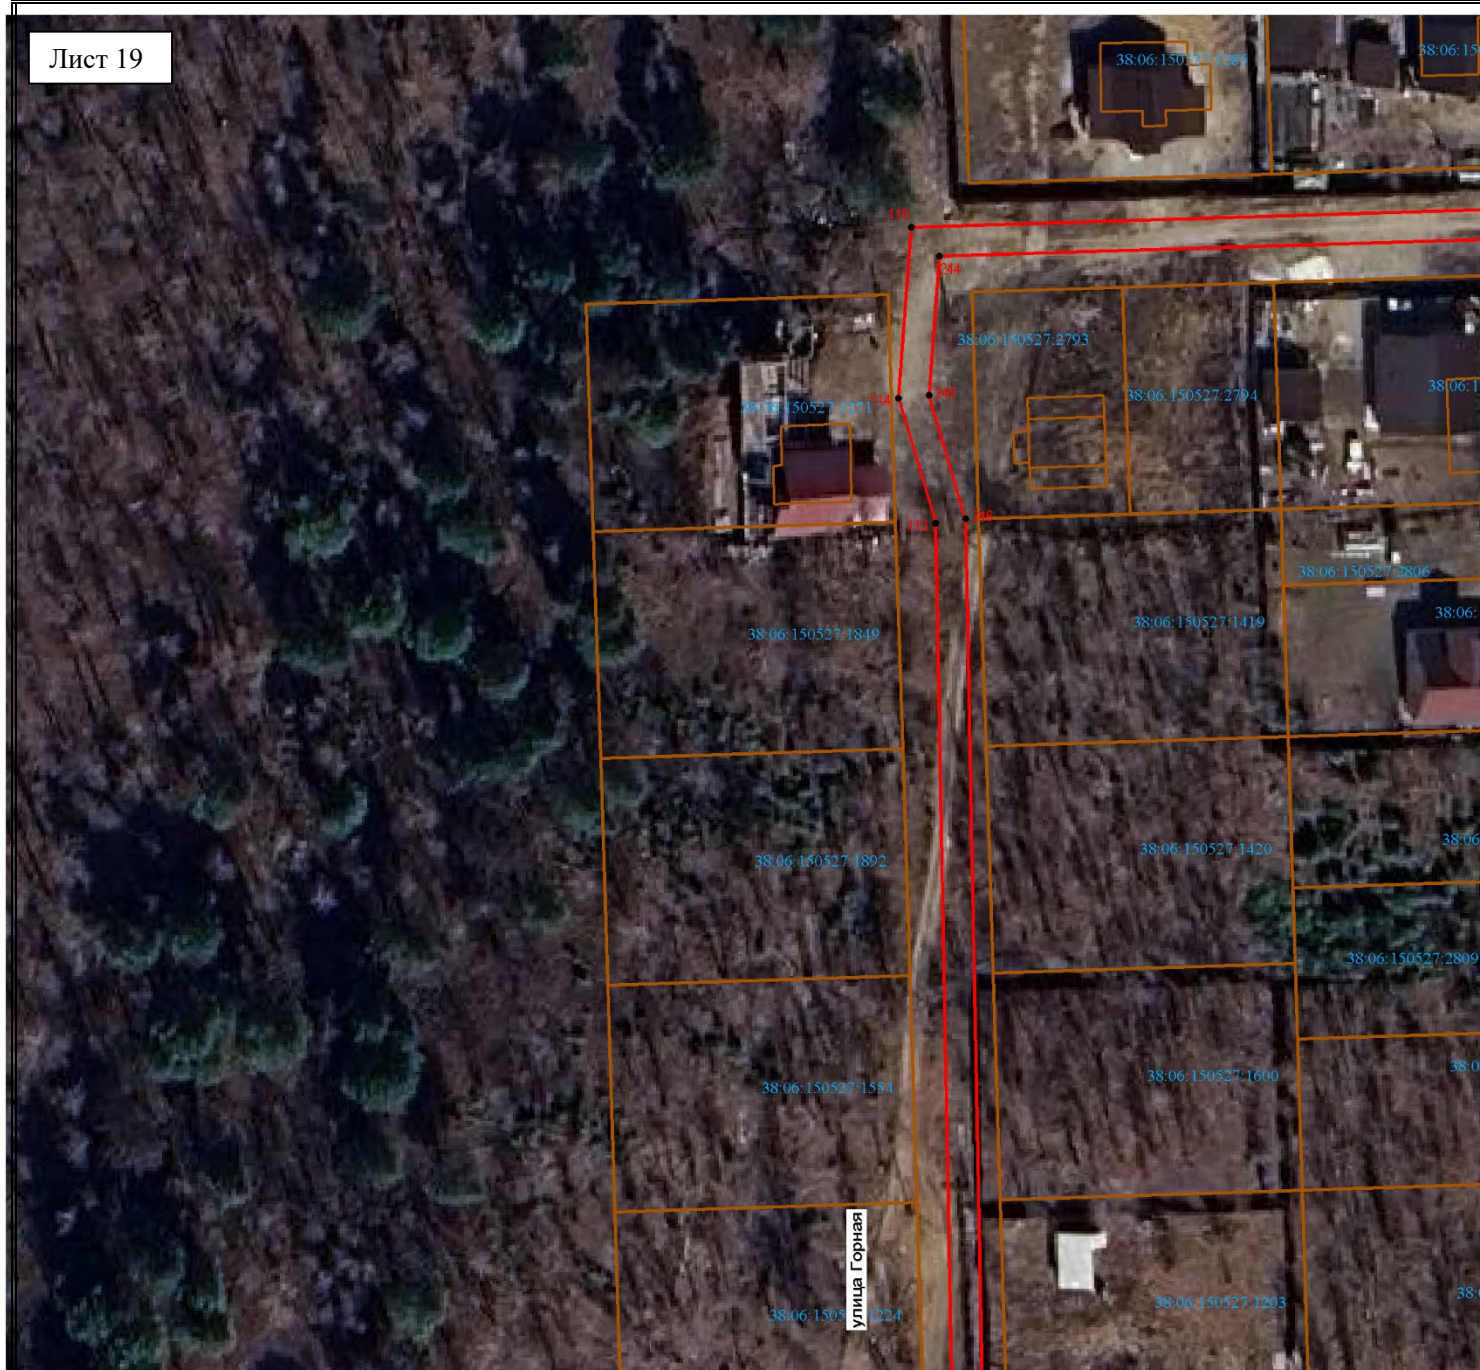


Масштаб 1:1000

**Условные обозначения:**

- граница образуемой части земельного участка (проектные границы публичного сервитута);
- граница земельного участка;
- граница кадастрового квартала;
- контур сооружения;
- 1 - обозначение характерных точек публичного сервитута;

38:06:150105:378 – кадастровый номер земельного участка;

38:06:150105 – кадастровый квартал

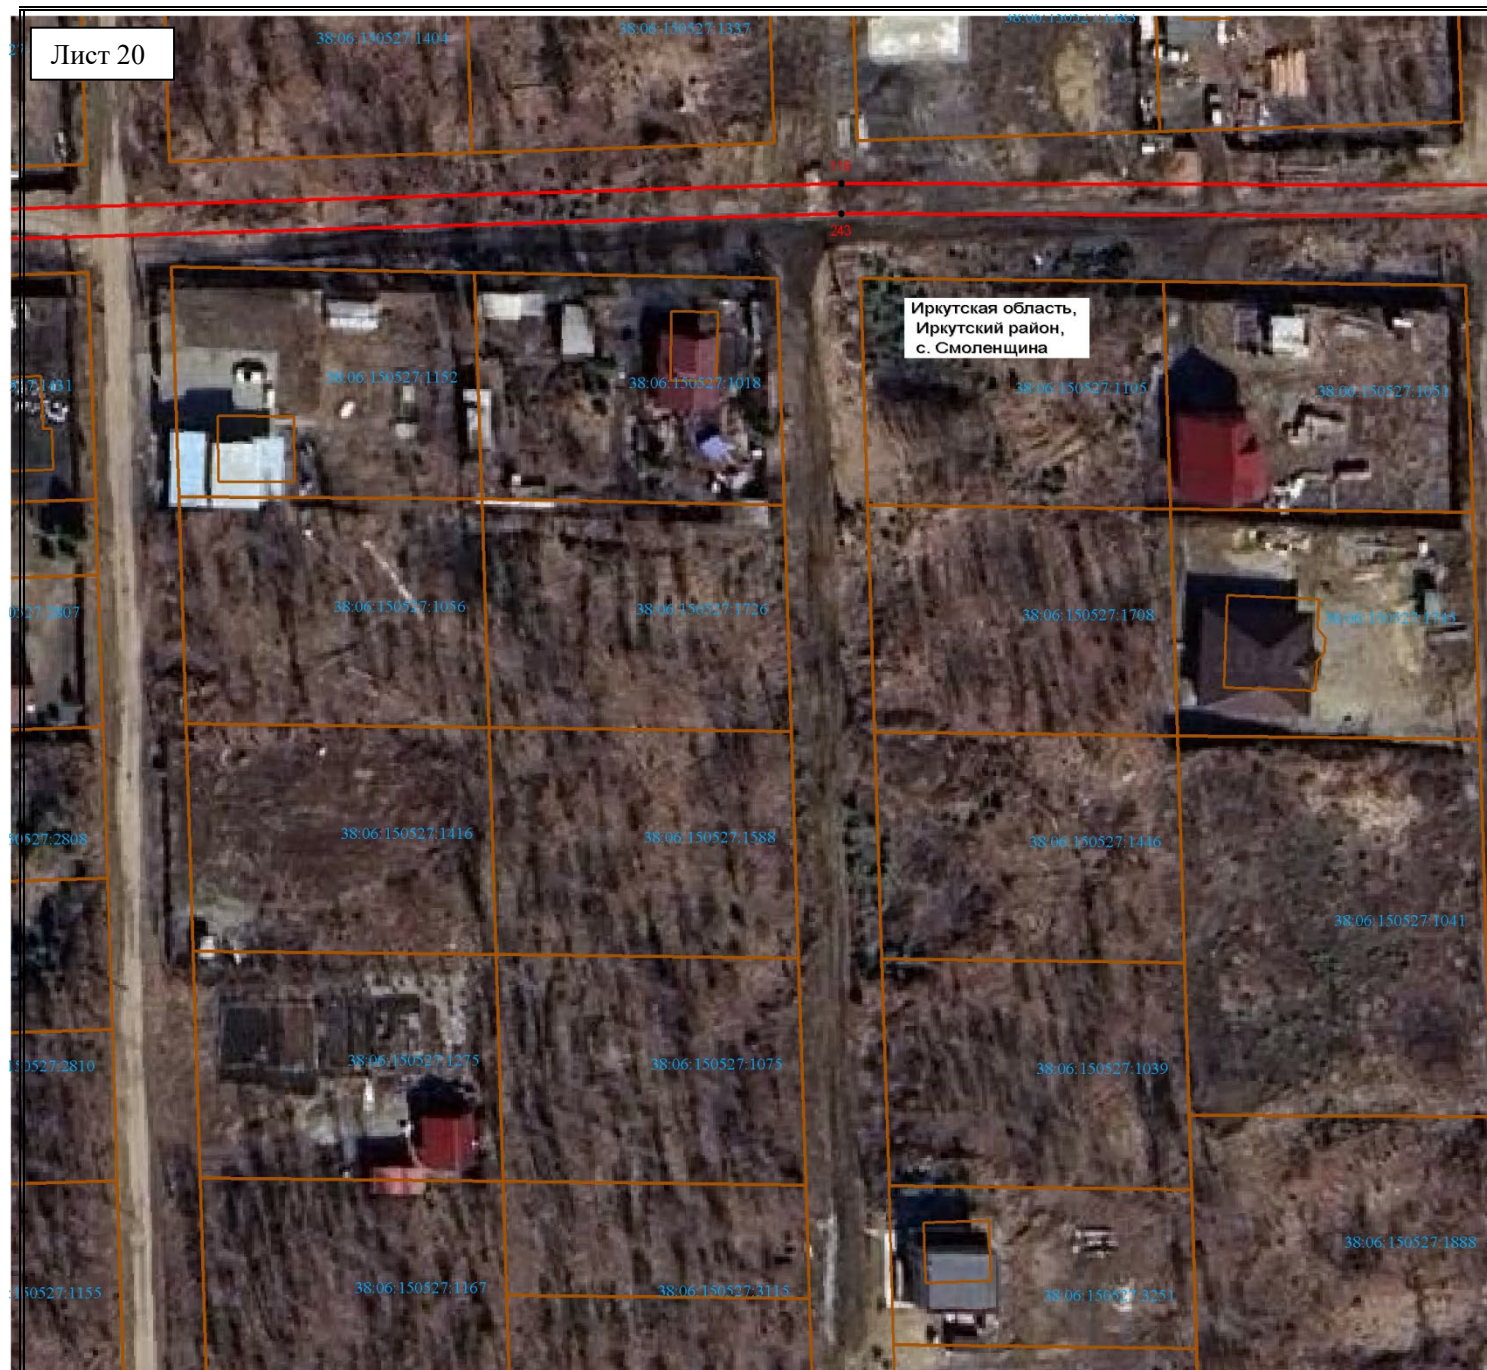

Масштаб 1:1000

**Условные обозначения:**

- граница образуемой части земельного участка (проектные границы публичного сервитута);
- граница земельного участка;
- граница кадастрового квартала;
- контур сооружения;
- 1 - обозначение характерных точек публичного сервитута;

38:06:150105:378 – кадастровый номер земельного участка;

38:06:150105 – кадастровый квартал



Масштаб 1:1000

**Условные обозначения:**

- граница образуемой части земельного участка (проектные границы публичного сервитута);
- граница земельного участка;
- граница кадастрового квартала;
- контур сооружения;
- 1 - обозначение характерных точек публичного сервитута;

38:06:150105:378 – кадастровый номер земельного участка;

38:06:150105 – кадастровый квартал

**«Заказчик строительства инженерных коммуникаций»**

Директор МКУ ИРМО «Служба капитального строительства»:

Д.И. Бурбанов

**«Владелец автомобильных дорог»**

Глава Смоленского Административного округа

Д.А. Иванилов