



Российская Федерация
Иркутская область
Иркутский
муниципальный округ

АДМИНИСТРАЦИЯ
Комитет по управлению
муниципальным
имуществом и
жизнеобеспечению

Декабрьских Событий ул., д. 119а, Иркутск, 664007
Тел/Факс (3952) 718-049
E-mail: kumi@irkraion.ru
<http://irkraion.ru>

08.07.2026 № 02(38-17/6)-2169/26
на № _____ от _____

Сообщение о возможном установлении публичного сервитута на земельном участке, согласно прилагаемой схеме.

1. Орган, рассматривающий ходатайство об установлении публичного сервитута: администрация Иркутского муниципального округа.

Цель установления публичного сервитута: прокладка, переустройство, перенос инженерных коммуникаций, их эксплуатация в границах полос отвода и придорожных полос автомобильных дорог при строительстве магистрального трубопровода холодного водоснабжения в с. Смоленщина Иркутской области, ходатайство муниципального казенного учреждения Иркутского районного муниципального образования «Служба капитального строительства».

2. Публичный сервитут площадью 30 435 кв.м, расположен по адресу: Российская Федерация, Иркутская область, Иркутский муниципальный округ, в границах согласно приложению, в том числе:

- на части земельного участка с кадастровым номером 38:06:000000:9580, расположенного по адресу: Российская Федерация, Иркутская область, Иркутский район, Иркутское лесничество, Приморское участковое лесничество, Технический участок № 8 (СХПК «Пригородный»), защитные леса: ценные леса - нерестоохранные полосы лесов, кварталы №№ 2ч, 3ч, 4ч, площадью 8381 кв.м;

- на части земельного участка с кадастровым номером 38:06:150105:695, расположенного по адресу: Российская Федерация, Иркутская область, муниципальный район Иркутский, сельское поселение Смоленское, село Смоленщина, улица Нагорная, площадью 3619 кв.м;

- на части земельного участка с кадастровым номером 38:06:150105:696, расположенного по адресу: Российская Федерация, Иркутская область, муниципальный район Иркутский, сельское поселение Смоленское, село Смоленщина, улица Лесная, площадью 4547 кв.м;

- на части земельного участка с кадастровым номером 38:06:150527:2597, расположенного по адресу: Российская Федерация, Иркутская область, Иркутское районное муниципальное образование, Иркутское лесничество, Приморское

участковое лесничество, Технический участок № 8 СХПК «Пригородный», защитные леса, квартал № 3, выделы (7ч, 8ч), площадью 192 кв.м;

- на части земельного участка с кадастровым номером 38:06:150527:1688, расположенного по адресу: Иркутская область, Иркутский район, Смоленское муниципальное образование, массив 7, участок № 56, площадью 415 кв.м;

- на части земельного участка с кадастровым номером 38:06:000000:4182, расположенного по адресу: Иркутская область, Иркутский район, Иркутское лесничество, Приморское участковое лесничество, ТУ № 8 СХПК Пригородный, кварталы №№: 1ч, 2ч, 3, 4ч, 7ч, 13ч-15ч, площадью 3215 кв.м;

- на части земельного участка с кадастровым номером 38:06:150105:738, расположенного по адресу: Российская Федерация, Иркутская область, муниципальный район Иркутский, сельское поселение Смоленское, село Смоленщина, площадью 92 кв.м;

- на части земельного участка с кадастровым номером 38:06:150105:739, расположенного по адресу: Российская Федерация, Иркутская область, муниципальный район Иркутский, сельское поселение Смоленское, село Смоленщина, площадью 65 кв.м;

- на части земельного участка с кадастровым номером 38:06:150105:740, расположенного по адресу: Российская Федерация, Иркутская область, муниципальный район Иркутский, сельское поселение Смоленское, село Смоленщина, площадью 168 кв.м;

- на части земельного участка с кадастровым номером 38:06:150105:793, расположенного по адресу: Российская Федерация, Иркутская область, муниципальный район Иркутский, сельское поселение Смоленское, село Смоленщина, площадью 3 кв.м;

- на землях государственная собственность, на которые не разграничена, расположенных по адресу: Иркутская область, Иркутский муниципальный округ, площадью 9738 кв.м.

3. Ознакомиться с поступившим ходатайством об установлении публичного сервитута и прилагаемым к нему описанием местоположения границ публичного сервитута, подать заявление об учете прав на земельные участки: 664007, г. Иркутск, ул. Декабрьских Событий, д. 119а, этаж 2, каб. 204, вторник, четверг с 08-00 до 17-00, перерыв с 12-00 до 12-48. Срок подачи заявлений об учете прав на земельные участки: 15 календарных дней со дня опубликования настоящего сообщения.

4. Настоящее сообщение подлежит размещению в сетевом издании «Ангарские огни» (доменное имя сайта в информационно-телекоммуникационной сети «Интернет»: ANGAROGNI.RU), на официальном сайте Иркутского муниципального округа www.irkraion.ru.

5. Публичный сервитут необходим для прокладка, переустройство, перенос инженерных коммуникаций, их эксплуатация в границах полос отвода и придорожных полос автомобильных дорог при строительстве магистрального трубопровода холодного водоснабжения в с. Смоленщина Иркутской области.

6. Правообладатели земельных участков, в отношении которых испрашивается публичный сервитут, если их права не зарегистрированы в Едином государственном реестре недвижимости, в течение пятнадцати дней со дня опубликования сообщения, подают в администрацию Иркутского муниципального округа заявление об учете их прав (обременений прав) на земельные участки

с приложением копий документов, подтверждающих эти права (обременения прав).

7. Выбор места размещения линейного объекта обусловлен технологическими требованиями, экономической целесообразностью и минимально возможными пересечениями с земельными участками, находящимися в частной собственности. Размещение объекта определено Программой комплексного развития систем коммунальной инфраструктуры Смоленского муниципального образования Иркутского района Иркутской области на 2015-2032 годы, утвержденной решением Думы Смоленского муниципального образования от 10.06.2015 № 34-95/дсп, размещенной на официальном сайте Федеральной государственной информационной системы территориального планирования. Границы и расчет площадей отвода для строительства водопровода определены согласно СН 456-73 «Нормы отвода земель для магистральных водоводов и канализационных коллекторов», СанПиН 2.1.4.1110-02 «Зоны санитарной охраны источников водоснабжения и водопроводов питьевого назначения», а также исходя из минимально допустимых расстояний для проведения строительно-монтажных работ и организации строительной площадки.

8. Описание местоположения границ публичного сервитута: схема расположения границ публичного сервитута приложение к настоящему сообщению.

Председатель Комитета

А.В. Свешников

Приложение 1
к постановлению администрации
Иркутского муниципального округа
от «__» _____ 2026 г № ____

СХЕМА РАСПОЛОЖЕНИЯ ГРАНИЦ ПУБЛИЧНОГО СЕРВИТУТА

Система координат МСК–38, зона 3		
Площадь устанавливаемого публичного сервитута – 30 435 м ²		
Публичный сервитут испрашивается на землях государственная собственность, на которые не разграничена – 9 738 м ²		
Публичный сервитут испрашивается на земельном участке с кадастровым номером 38:06:000000:4182 – 3 215 м ²		
Публичный сервитут испрашивается на земельном участке с кадастровым номером 38:36:150527:1688 – 415 м ²		
Публичный сервитут испрашивается на земельном участке с кадастровым номером 38:06:000000:9580 – 8 381 м ²		
Публичный сервитут испрашивается на земельном участке с кадастровым номером 38:06:150527:2597–192 м ²		
Публичный сервитут испрашивается на земельном участке с кадастровым номером 38:06:150105:696 – 4 547 м ²		
Публичный сервитут испрашивается на земельном участке с кадастровым номером 38:06:150105:695 – 3 619 м ²		
Публичный сервитут испрашивается на земельном участке с кадастровым номером 38:06:150105:740 – 168 м ²		
Публичный сервитут испрашивается на земельном участке с кадастровым номером 38:06:150105:739 – 65 м ²		
Публичный сервитут испрашивается на земельном участке с кадастровым номером 38:06:150105:738 – 92 м ²		
Публичный сервитут испрашивается на земельном участке с кадастровым номером 38:06:150105:793 – 3 м ²		
Обозначение характерных точек границ	Координаты, м	
	X	Y
1	380576.32	3326140.66
2	380582.62	3326145.89
3	380588.37	3326150.66
4	380589.80	3326171.41
5	380580.32	3326201.59
6	380578.49	3326207.80
7	380575.40	3326208.87
8	380538.87	3326221.57
9	380524.54	3326226.60
10	380491.97	3326233.80
11	380442.32	3326216.85
12	380392.21	3326196.34
13	380377.08	3326190.72
14	380370.59	3326189.57
15	380350.04	3326183.32
16	380276.96	3326172.41
17	380240.67	3326157.88
18	380224.67	3326151.87
19	380217.28	3326141.68
20	380215.01	3326139.58
21	380205.51	3326129.70
22	380200.48	3326125.96
23	380176.28	3326112.07
24	380175.54	3326111.62
25	380168.42	3326107.75
26	380136.64	3326091.69
27	380118.00	3326081.79
28	380108.72	3326077.58
29	380075.46	3326068.13
30	380055.68	3326063.83
31	380055.33	3326063.83
32	380054.09	3326064.02
33	379998.91	3326054.36
34	379976.00	3326064.74
35	379941.53	3326068.43
36	379924.31	3326068.73
37	379916.47	3326070.49
38	379912.67	3326071.12
39	379905.32	3326068.95
40	379902.68	3326067.84

Обозначение характерных точек границ	Координаты, м	
	X	Y
41	379872.97	3326055.32
42	379847.99	3326050.08
43	379829.57	3326048.77
44	379772.13	3326041.43
45	379749.78	3326038.56
46	379745.76	3326035.37
47	379740.86	3326031.49
48	379760.32	3325998.11
49	379809.18	3325973.66
50	379816.00	3325960.89
51	379817.09	3325959.62
52	379820.94	3325954.64
53	379822.43	3325952.23
54	379831.48	3325941.71
55	379799.04	3325920.79
56	379767.19	3325912.95
57	379680.19	3325920.16
58	379680.31	3325921.29
59	379675.31	3325921.83
60	379675.21	3325920.57
61	379668.14	3325921.16
62	379636.66	3325920.93
63	379634.80	3325920.29
64	379629.23	3325904.77
65	379628.00	3325901.35
66	379630.13	3325832.84
67	379616.07	3325818.36
68	379573.59	3325818.11
69	379391.60	3325817.04
70	379286.49	3325818.88
71	379034.45	3325815.26
72	378973.67	3325813.80
73	378940.71	3325814.39
74	378910.60	3325814.93
75	378896.94	3325814.65
76	378848.73	3325813.66
77	378849.08	3325770.80
78	378839.05	3325677.58
79	378824.79	3325626.68
80	378826.27	3325575.59
81	378826.45	3325550.39
82	378827.19	3325447.75
83	378828.69	3325447.68
84	378853.78	3325446.48
85	378886.76	3325444.90
86	378901.30	3325445.81
87	378933.62	3325447.83
88	378968.17	3325446.24
89	379042.85	3325447.64
90	379197.13	3325449.45
91	379197.15	3325444.94
92	379192.35	3325435.32
93	379192.50	3325404.92
94	379192.56	3325399.68
95	379184.96	3325399.68
96	379184.96	3325355.96
97	379184.96	3325331.87
98	379285.88	3325331.87

Обозначение характерных точек границ	Координаты, м	
	X	Y
99	379285.88	3325341.02
100	379285.88	3325399.68
101	379248.66	3325399.68
102	379220.63	3325399.68
103	379210.25	3325399.68
104	379207.73	3325404.99
105	379200.50	3325421.24
106	379205.17	3325444.98
107	379206.05	3325449.48
108	379299.50	3325449.82
109	379550.68	3325449.49
110	379614.26	3325449.40
111	379629.40	3325449.41
112	379760.78	3325445.42
113	380031.50	3325440.34
114	380048.02	3325435.39
115	380070.67	3325437.07
116	380076.42	3325624.53
117	380075.77	3325875.54
118	380075.12	3325877.94
119	380075.76	3325880.69
120	380072.34	3325889.20
121	380061.97	3325928.97
122	380055.61	3325954.12
123	380055.42	3325954.87
124	380068.54	3325970.31
125	380075.11	3325976.27
126	380115.89	3326001.46
127	380137.00	3326010.00
128	380167.56	3326019.57
129	380195.28	3326027.70
130	380234.31	3326031.78
131	380264.89	3326035.01
132	380294.39	3326035.93
133	380341.80	3326043.88
134	380371.34	3326049.16
135	380392.83	3326052.71
136	380399.83	3326053.48
137	380457.05	3326065.93
138	380476.00	3326079.26
139	380503.81	3326105.26
140	380542.78	3326107.17
141	380556.54	3326124.21
142	380572.87	3326137.79
143	380574.40	3326136.04
144	380579.46	3326130.29
145	380582.68	3326133.27
146	380581.00	3326135.04
1	380576.32	3326140.66
147	380467.90	3326078.45
148	380458.71	3326071.99
149	380455.41	3326069.67
150	380427.31	3326063.30
151	380399.64	3326057.27
152	380293.98	3326039.92
153	380263.81	3326038.62
154	380194.49	3326031.64


Обозначение характерных точек границ	Координаты, м	
	X	Y
155	380150.84	3326018.44
156	380115.81	3326005.76
157	380072.70	3325979.48
158	380065.66	3325973.10
159	380052.00	3325957.02
160	380036.40	3325950.44
161	379956.31	3325936.52
162	379937.09	3325929.40
163	379936.98	3325928.03
164	379934.33	3325927.00
165	379932.44	3325926.58
166	379928.72	3325926.30
167	379915.84	3325921.53
168	379882.37	3325921.82
169	379860.30	3325924.52
170	379835.87	3325942.75
171	379821.08	3325959.86
172	379812.11	3325976.67
173	379763.19	3326001.15
174	379746.17	3326030.59
175	379747.39	3326031.56
176	379751.39	3326034.73
177	379756.95	3326035.45
178	379757.23	3326036.26
179	379757.52	3326036.16
180	379757.29	3326035.49
181	379772.64	3326037.47
182	379821.38	3326043.69
183	379822.64	3326044.10
184	379830.22	3326044.98
185	379830.19	3326045.28
186	379831.00	3326045.36
187	379831.03	3326045.06
188	379831.29	3326044.88
189	379848.55	3326046.11
190	379874.17	3326051.49
191	379892.70	3326059.80
192	379906.93	3326065.30
193	379910.73	3326067.17
194	379911.08	3326067.17
195	379927.46	3326064.61
196	379941.29	3326064.44
197	379974.93	3326060.83
198	379992.62	3326052.75
199	379992.82	3326051.15
200	379992.83	3326051.15
201	379993.36	3326047.03
202	379998.27	3326048.02
203	379999.41	3326050.38
204	380041.15	3326057.92
205	380070.17	3326063.26
206	380110.14	3326073.82
207	380138.44	3326088.12
208	380170.34	3326104.24
209	380206.18	3326125.31
210	380210.57	3326129.22

Обозначение характерных точек границ	Координаты, м	
	X	Y
211	380227.05	3326148.50
212	380278.00	3326168.52
213	380350.93	3326179.41
214	380393.56	3326192.57
215	380444.72	3326213.51
216	380491.86	3326229.73
217	380523.45	3326222.75
218	380534.40	3326219.13
219	380575.27	3326204.69
220	380585.76	3326170.94
221	380584.50	3326152.66
222	380574.91	3326144.69
223	380573.80	3326143.77
224	380553.67	3326127.03
225	380540.80	3326111.08
226	380502.15	3326109.18
227	380500.66	3326107.42
228	380473.48	3326082.37
147	380467.90	3326078.45
229	379634.46	3325907.50
230	379637.84	3325916.94
231	379667.99	3325917.16
232	379767.51	3325908.91
233	379800.64	3325917.07
234	379834.42	3325938.85
235	379858.76	3325920.68
236	379882.11	3325917.82
237	379917.26	3325917.52
238	379957.35	3325932.64
239	380037.53	3325946.58
240	380051.88	3325952.63
241	380052.25	3325951.30
242	380071.41	3325881.02
316	380072.15	3325801.25
243	380072.42	3325624.58
244	380066.79	3325440.79
245	380048.46	3325439.43
246	380032.12	3325444.33
247	379760.88	3325449.42
248	379635.18	3325453.23
249	379635.17	3325463.87
250	379631.17	3325463.82
251	379631.18	3325453.35
252	379622.06	3325453.40
253	379622.24	3325626.03
254	379623.67	3325635.88
255	379619.71	3325636.45
256	379618.24	3325626.33
257	379617.71	3325456.44
258	379550.91	3325456.25
259	379290.89	3325455.52
260	379145.26	3325455.10
261	379071.56	3325454.21
262	378968.17	3325451.46
263	378930.19	3325452.99
264	378902.16	3325453.32

Обозначение характерных точек границ	Координаты, м	
	X	Y
265	378854.22	3325453.88
266	378832.26	3325454.14
267	378832.05	3325494.14
268	378831.85	3325534.14
269	378831.80	3325545.15
270	378831.80	3325585.14
271	378831.85	3325625.99
272	378834.34	3325645.92
273	378842.99	3325676.82
274	378853.08	3325770.60
275	378852.76	3325809.72
276	378896.41	3325810.63
277	378910.61	3325810.93
278	378940.25	3325810.40
279	378973.69	3325809.80
280	379034.52	3325811.26
281	379286.48	3325814.88
282	379391.58	3325813.04
283	379573.27	3325814.11
284	379617.77	3325814.37
285	379634.18	3325831.27
286	379632.02	3325900.72
229	379634.46	3325907.50
287	379911.55	3325918.84
288	379911.20	3325918.84
289	379911.20	3325919.19
290	379911.55	3325919.19
287	379911.55	3325918.84
291	379922.63	3325920.04
292	379922.63	3325919.69
293	379922.28	3325919.69
294	379922.28	3325920.04
291	379922.63	3325920.04
295	380286.05	3326038.73
296	380285.70	3326038.73
297	380285.70	3326039.08
298	380286.05	3326039.08
295	380286.05	3326038.73
299	379985.06	3326057.08
300	379984.71	3326057.08
301	379984.71	3326057.43
302	379985.06	3326057.43
299	379985.06	3326057.08
303	379954.21	3326066.41
304	379953.86	3326066.41
305	379953.86	3326066.76
306	379954.21	3326066.76
303	379954.21	3326066.41
307	379953.26	3326066.15
308	379952.91	3326066.15

Обозначение характерных точек границ	Координаты, м	
	X	Y
309	379952.91	3326066.50
310	379953.26	3326066.50
307	379953.26	3326066.15
311	379933.56	3326067.67
312	379933.43	3326067.40
313	379932.61	3326067.77
314	379932.74	3326068.04
311	379933.56	3326067.67

Площадь, кв.м.	Цель установления публичного сервитута
30 435 м ²	В целях строительство магистрального трубопровода холодного водоснабжения в с. Смоленщина Иркутской области

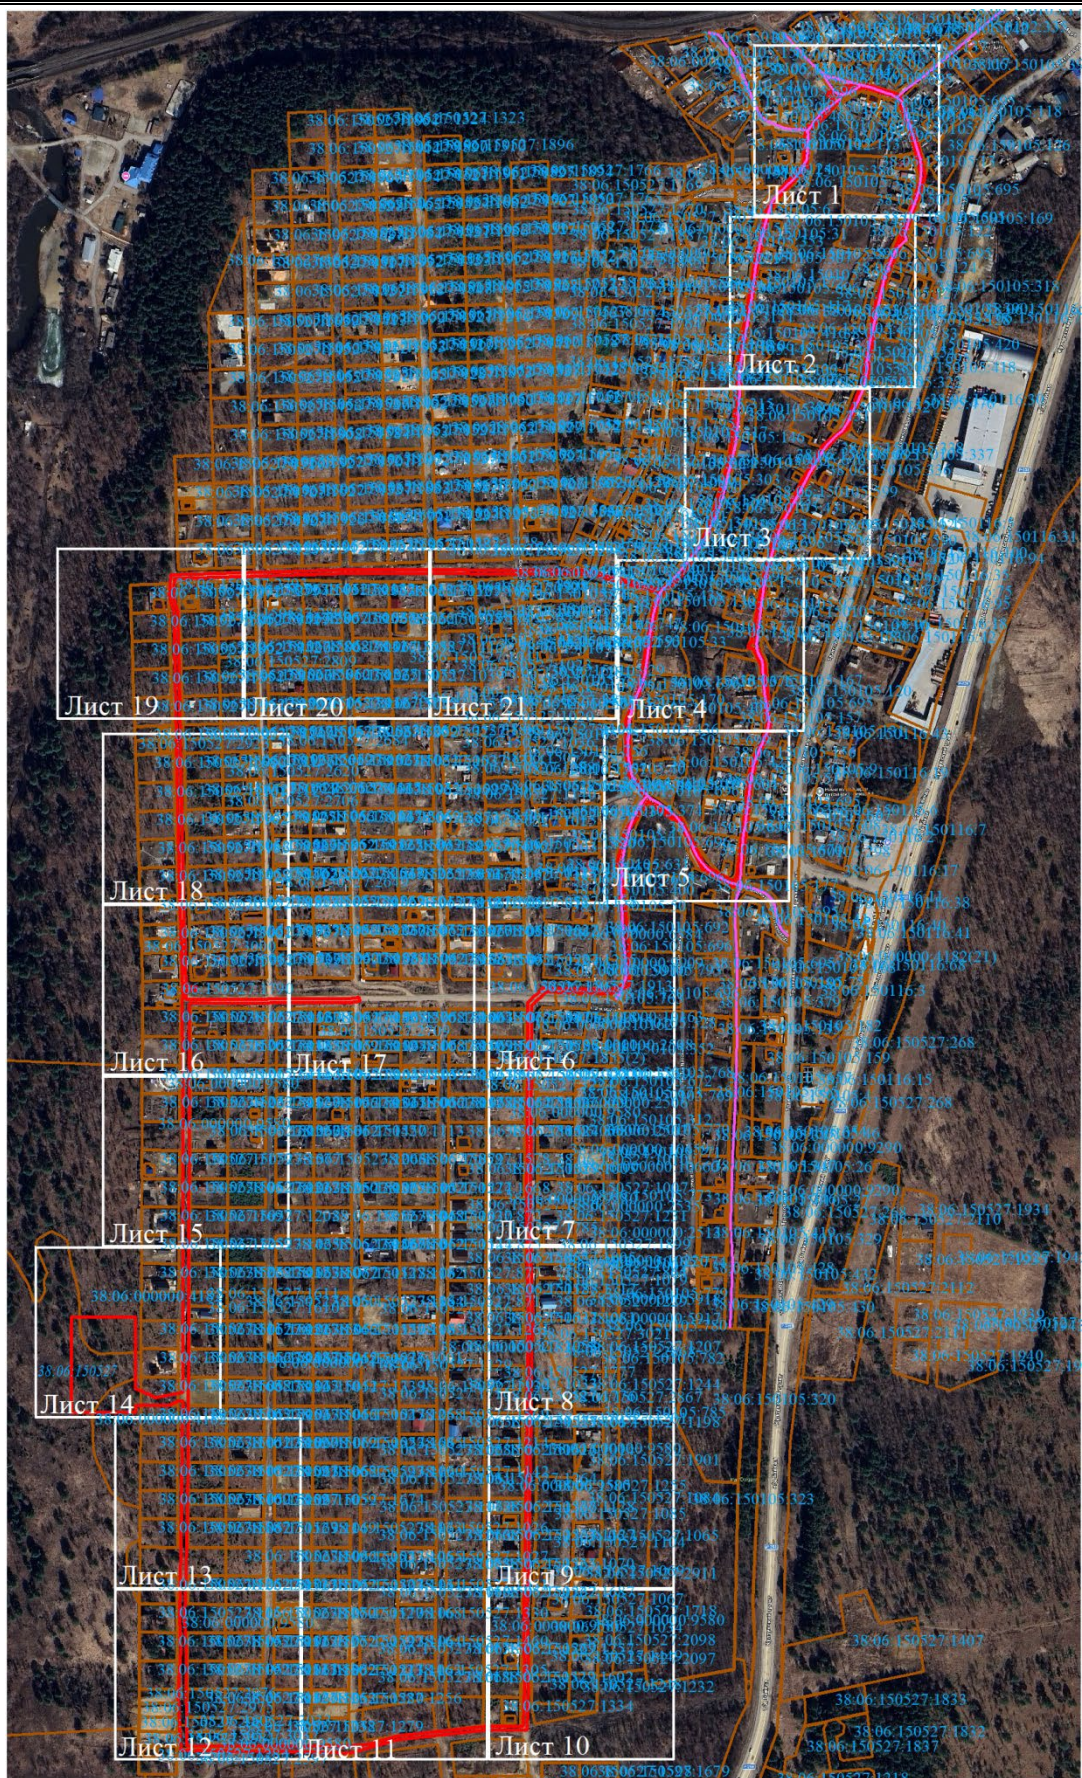

Масштаб 1:8000

Условные обозначения:

- граница образуемой части земельного участка (проектные границы публичного сервитута);
 - граница земельного участка;
 - граница кадастрового квартала;
- 38:06:150105 – кадастровый квартал



Масштаб 1:1000

Условные обозначения:

- граница образуемой части земельного участка (проектные границы публичного сервитута);
- граница земельного участка;
- граница кадастрового квартала;
- контур сооружения;
- 1 - обозначение характерных точек публичного сервитута;

38:06:150105:378 – кадастровый номер земельного участка;

38:06:150105 – кадастровый квартал

Масштаб 1:1000

Условные обозначения:

-  - граница образуемой части земельного участка (проектные границы публичного сервитута);
-  - граница земельного участка;
-  - граница кадастрового квартала;
-  - контур сооружения;
- 1 - обозначение характерных точек публичного сервитута;

38:06:150105:378 – кадастровый номер земельного участка;

38:06:150105 – кадастровый квартал

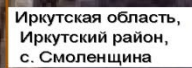

Масштаб 1:1000

Условные обозначения:

-  - граница образуемой части земельного участка (проектные границы публичного сервитута);
 - граница земельного участка;
 - граница кадастрового квартала;
 - контур сооружения;
 1 - обозначение характерных точек публичного сервитута;

38:06:150105:378 – кадастровый номер земельного участка;

38:06:150105 – кадастровый квартал


Масштаб 1:1000

Условные обозначения:

-  - граница образуемой части земельного участка (проектные границы публичного сервитута);
 - граница земельного участка;
 - граница кадастрового квартала;
 - контур сооружения;
 1 - обозначение характерных точек публичного сервитута;

38:06:150105:378 – кадастровый номер земельного участка;

38:06:150105 – кадастровый квартал

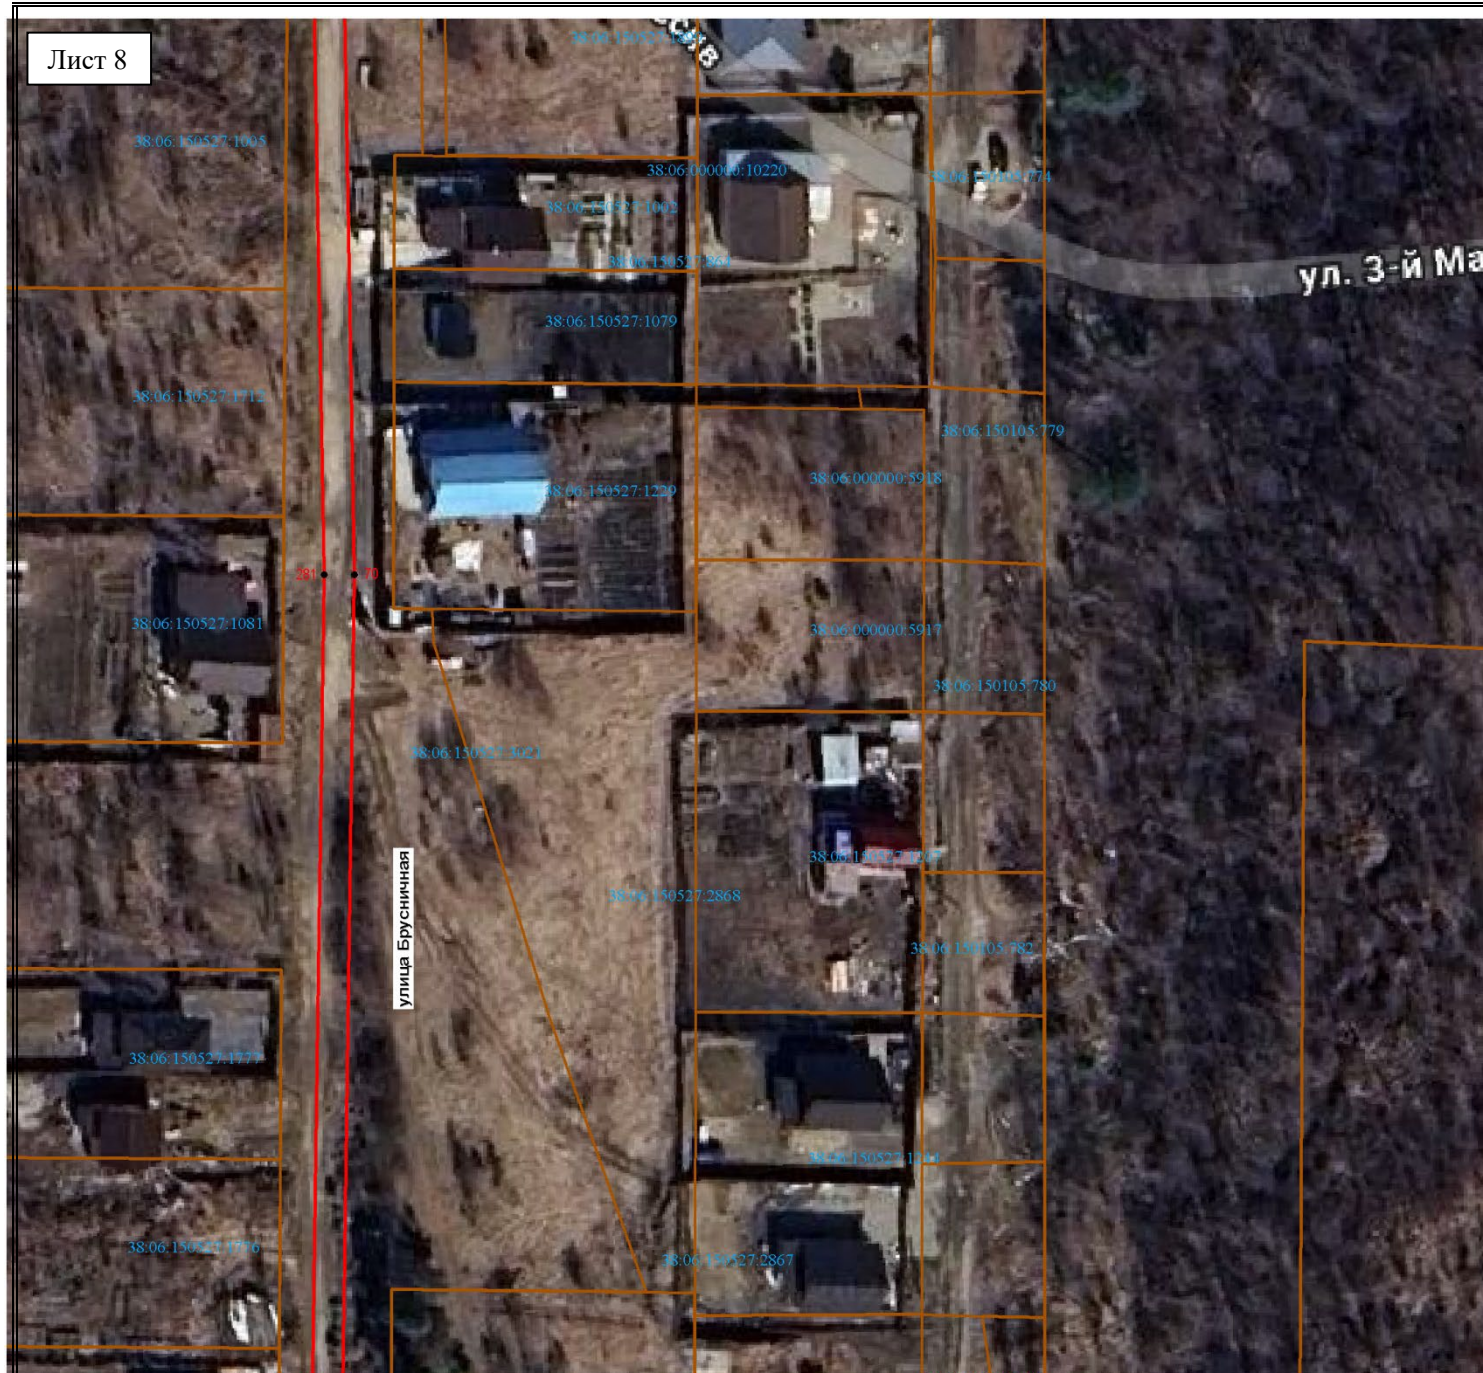


Масштаб 1:1000

Условные обозначения:

- граница образуемой части земельного участка (проектные границы публичного сервитута);
- граница земельного участка;
- граница кадастрового квартала;
- контур сооружения;
- 1 - обозначение характерных точек публичного сервитута;

38:06:150105:378 – кадастровый номер земельного участка;

38:06:150105 – кадастровый квартал

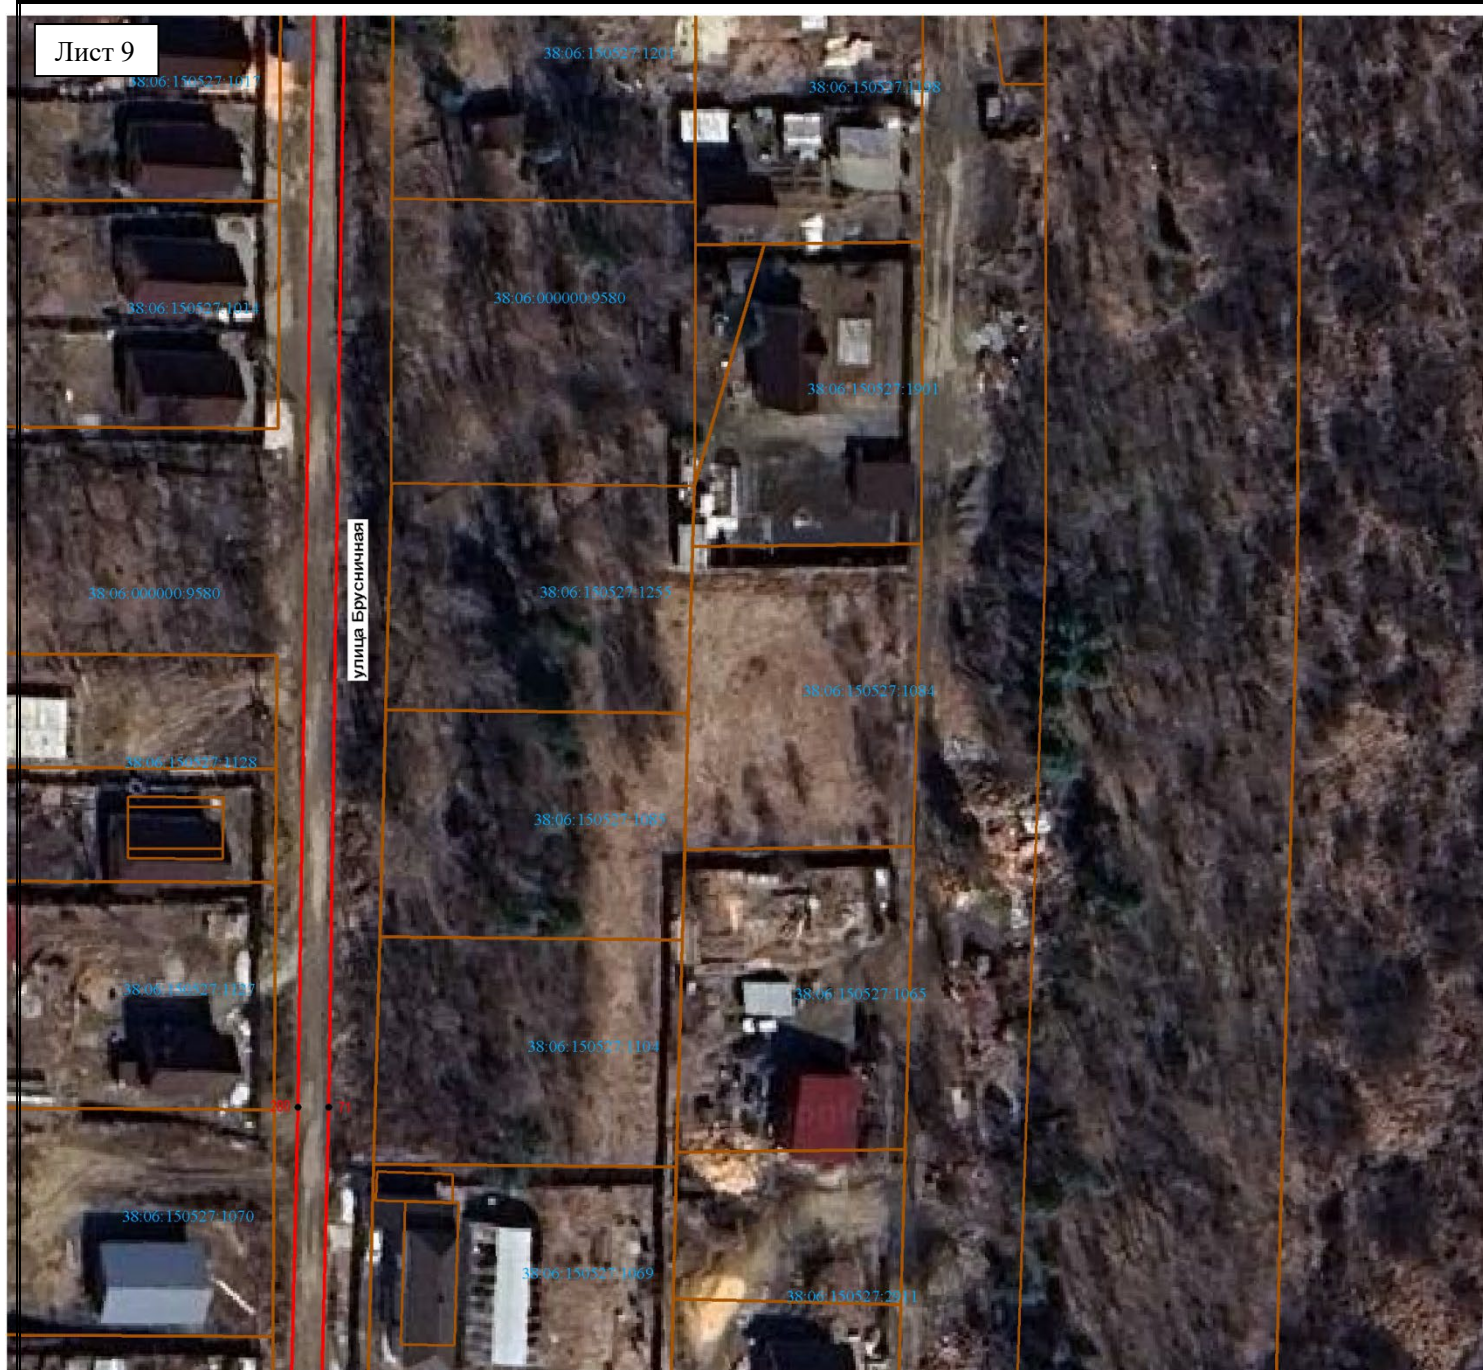

Масштаб 1:1000

Условные обозначения:

- граница образуемой части земельного участка (проектные границы публичного сервитута);
- граница земельного участка;
- граница кадастрового квартала;
- контур сооружения;
- 1 - обозначение характерных точек публичного сервитута;

38:06:150105:378 – кадастровый номер земельного участка;

38:06:150105 – кадастровый квартал



Масштаб 1:1000

Условные обозначения:

-  - граница образуемой части земельного участка (проектные границы публичного сервитута);
 - граница земельного участка;
 - граница кадастрового квартала;
 - контур сооружения;
 1 - обозначение характерных точек публичного сервитута;

38:06:150105:378 – кадастровый номер земельного участка;

38:06:150105 – кадастровый квартал



Масштаб 1:1000

Условные обозначения:

- граница образуемой части земельного участка (проектные границы публичного сервитута);
- граница земельного участка;
- граница кадастрового квартала;
- контур сооружения;
- 1 - обозначение характерных точек публичного сервитута;

38:06:150105:378 – кадастровый номер земельного участка;

38:06:150105 – кадастровый квартал

Масштаб 1:1000

Условные обозначения:

-  - граница образуемой части земельного участка (проектные границы публичного сервитута);
-  - граница земельного участка;
-  - граница кадастрового квартала;
-  - контур сооружения;
- 1 - обозначение характерных точек публичного сервитута;

38:06:150105:378 – кадастровый номер земельного участка;

38:06:150105 – кадастровый квартал


 - граница образуемой части земельного участка (проектные границы публичного сервитута);
 - граница земельного участка;
 - граница кадастрового квартала;
 - контур сооружения;
 - обозначение характерных точек публичного сервитута;

-  - граница образуемой части земельного участка (проектные границы публичного сервитута);
 - граница земельного участка;
 - граница кадастрового квартала;
 - контур сооружения;
 - обозначение характерных точек публичного сервитута;

- **1** - обозначение характерных точек публичного сервитута;

38:06:150105:378 – кадастровый номер земельного участка;

38:06:150105 – кадастровый квартал

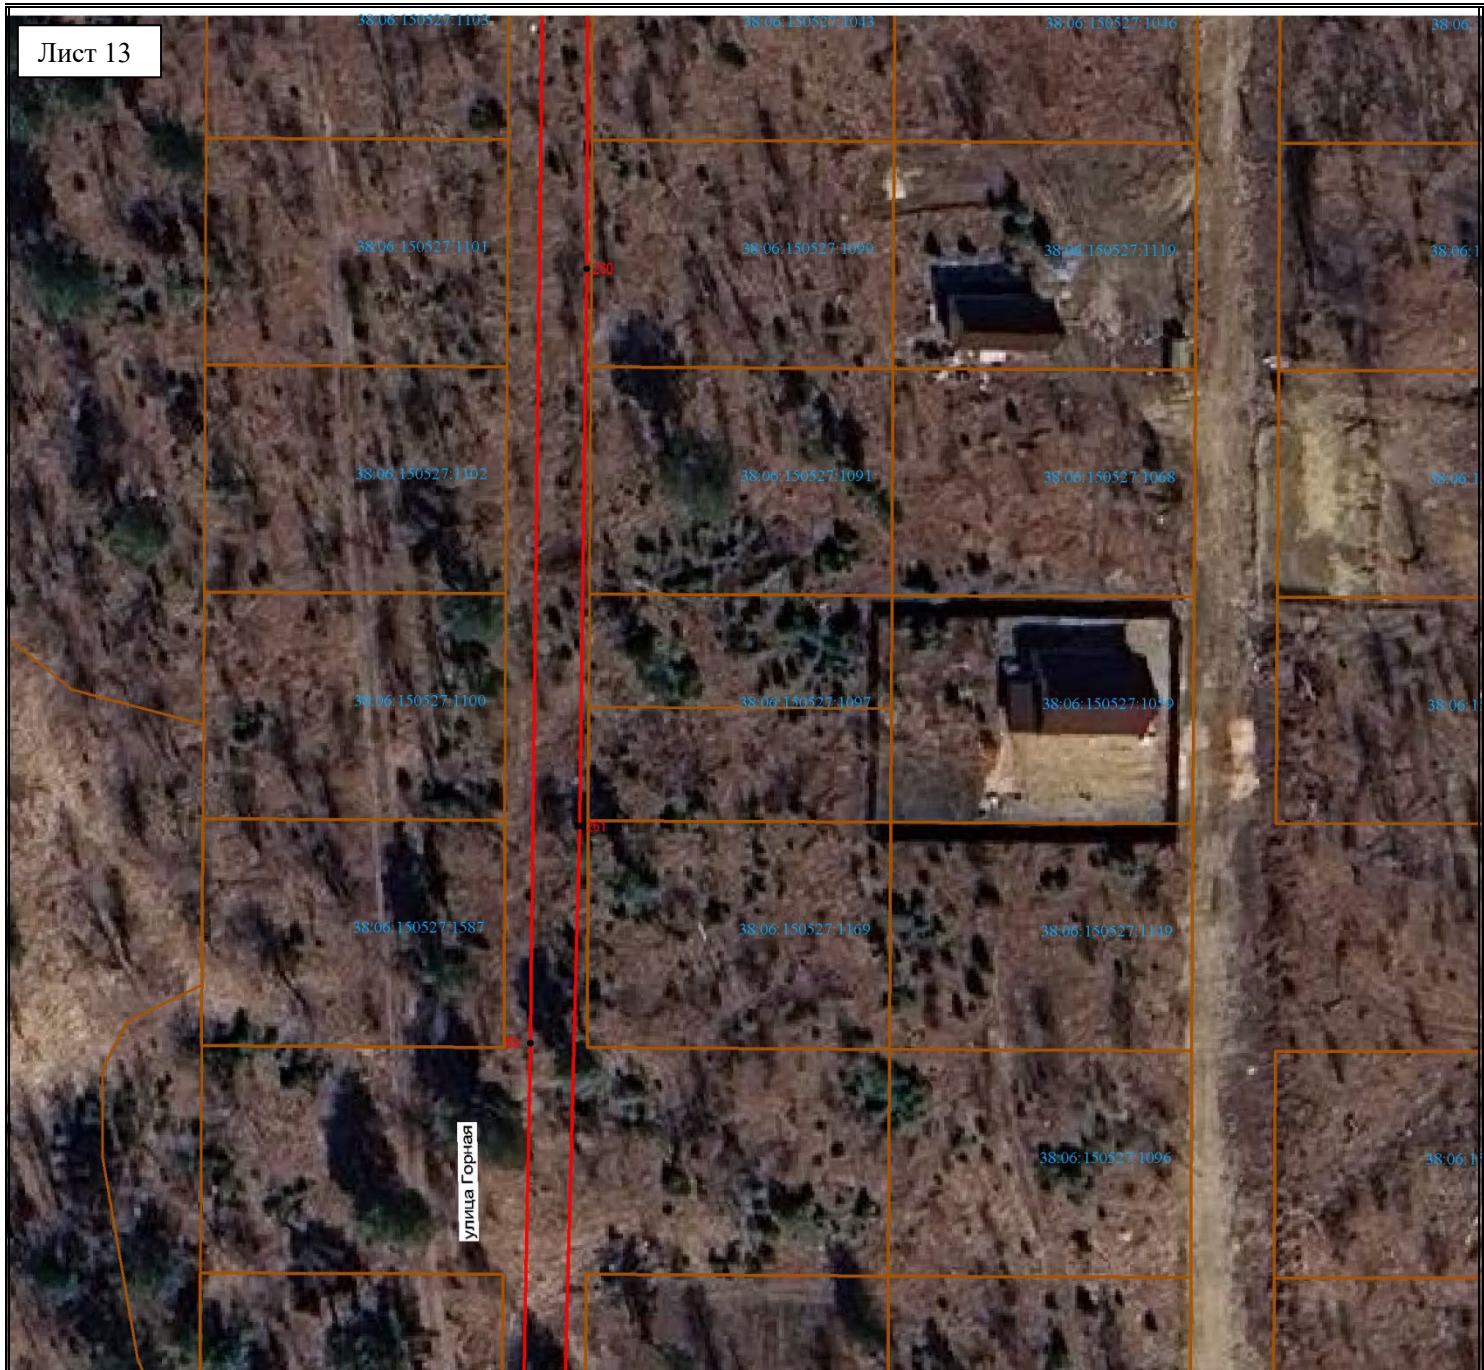

Масштаб 1:1000

Условные обозначения:

- граница образуемой части земельного участка (проектные границы публичного сервитута);
- граница земельного участка;
- граница кадастрового квартала;
- контур сооружения;
- 1 - обозначение характерных точек публичного сервитута;

38:06:150105:378 – кадастровый номер земельного участка;

38:06:150105 – кадастровый квартал

Масштаб 1:1000


Условные обозначения:

-  - граница образуемой части земельного участка (проектные границы публичного сервитута);
-  - граница земельного участка;
-  - граница кадастрового квартала;
-  - контур сооружения;
- 1 - обозначение характерных точек публичного сервитута;

38:06:150105:378 – кадастровый номер земельного участка;
38:06:150105 – кадастровый квартал

 - граница образуемой части земельного участка (проектные границы публичного сервитута);
 - граница земельного участка;
 - граница кадастрового квартала;
 - контур сооружения;
 - обозначение характерных точек публичного сервитута;

38:06:150105:378 – кадастровый номер земельного участка;
38:06:150105 – кадастровый квартал

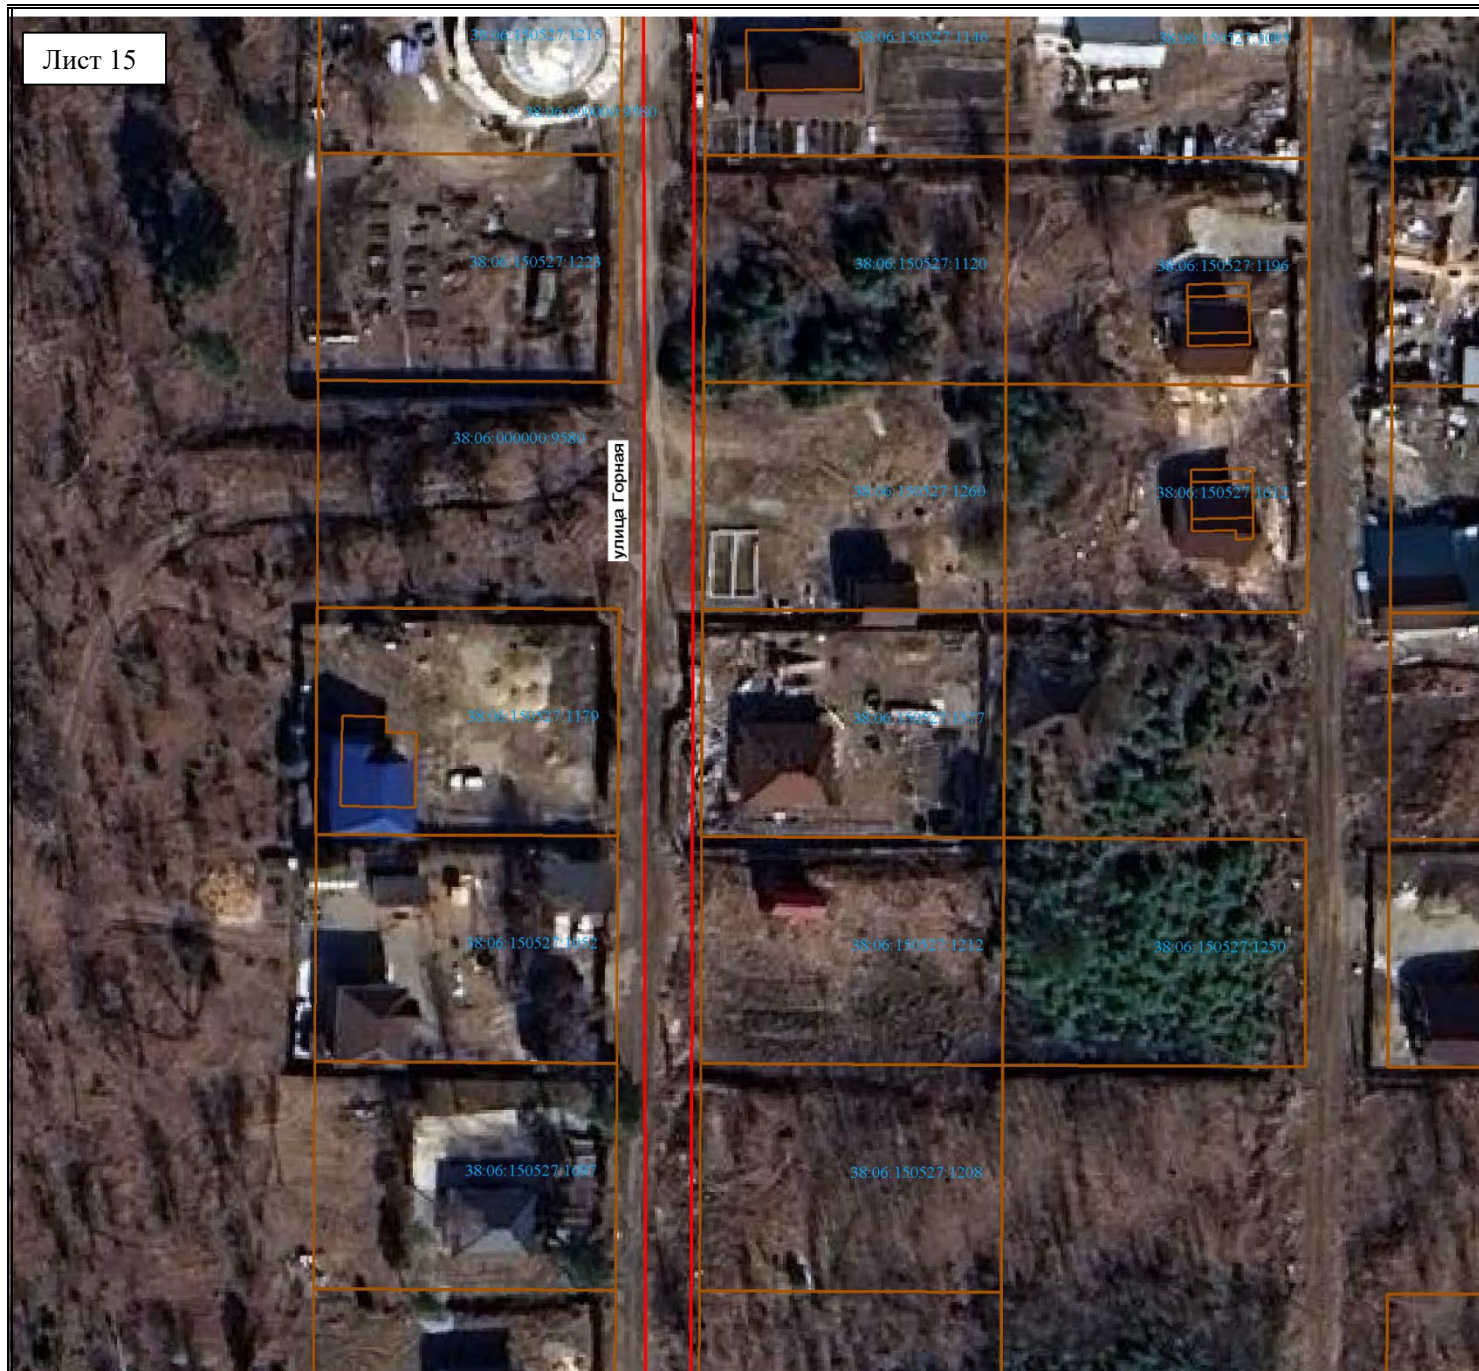

Масштаб 1:1000

Условные обозначения:

- граница образуемой части земельного участка (проектные границы публичного сервитута);
- граница земельного участка;
- граница кадастрового квартала;
- контур сооружения;
- 1 - обозначение характерных точек публичного сервитута;

38:06:150105:378 – кадастровый номер земельного участка;

38:06:150105 – кадастровый квартал



Масштаб 1:1000

Условные обозначения:

- граница образуемой части земельного участка (проектные границы публичного сервитута);
- граница земельного участка;
- граница кадастрового квартала;
- контур сооружения;
- 1 - обозначение характерных точек публичного сервитута;

38:06:150105:378 – кадастровый номер земельного участка;

38:06:150105 – кадастровый квартал



Масштаб 1:1000

Условные обозначения:

- граница образуемой части земельного участка (проектные границы публичного сервитута);
- граница земельного участка;
- граница кадастрового квартала;
- контур сооружения;
- 1 - обозначение характерных точек публичного сервитута;

38:06:150105:378 – кадастровый номер земельного участка;

38:06:150105 – кадастровый квартал




Масштаб 1:1000

Условные обозначения:

- граница образуемой части земельного участка (проектные границы публичного сервитута);
- граница земельного участка;
- граница кадастрового квартала;
- контур сооружения;
- 1 - обозначение характерных точек публичного сервитута;

38:06:150105:378 – кадастровый номер земельного участка;

38:06:150105 – кадастровый квартал

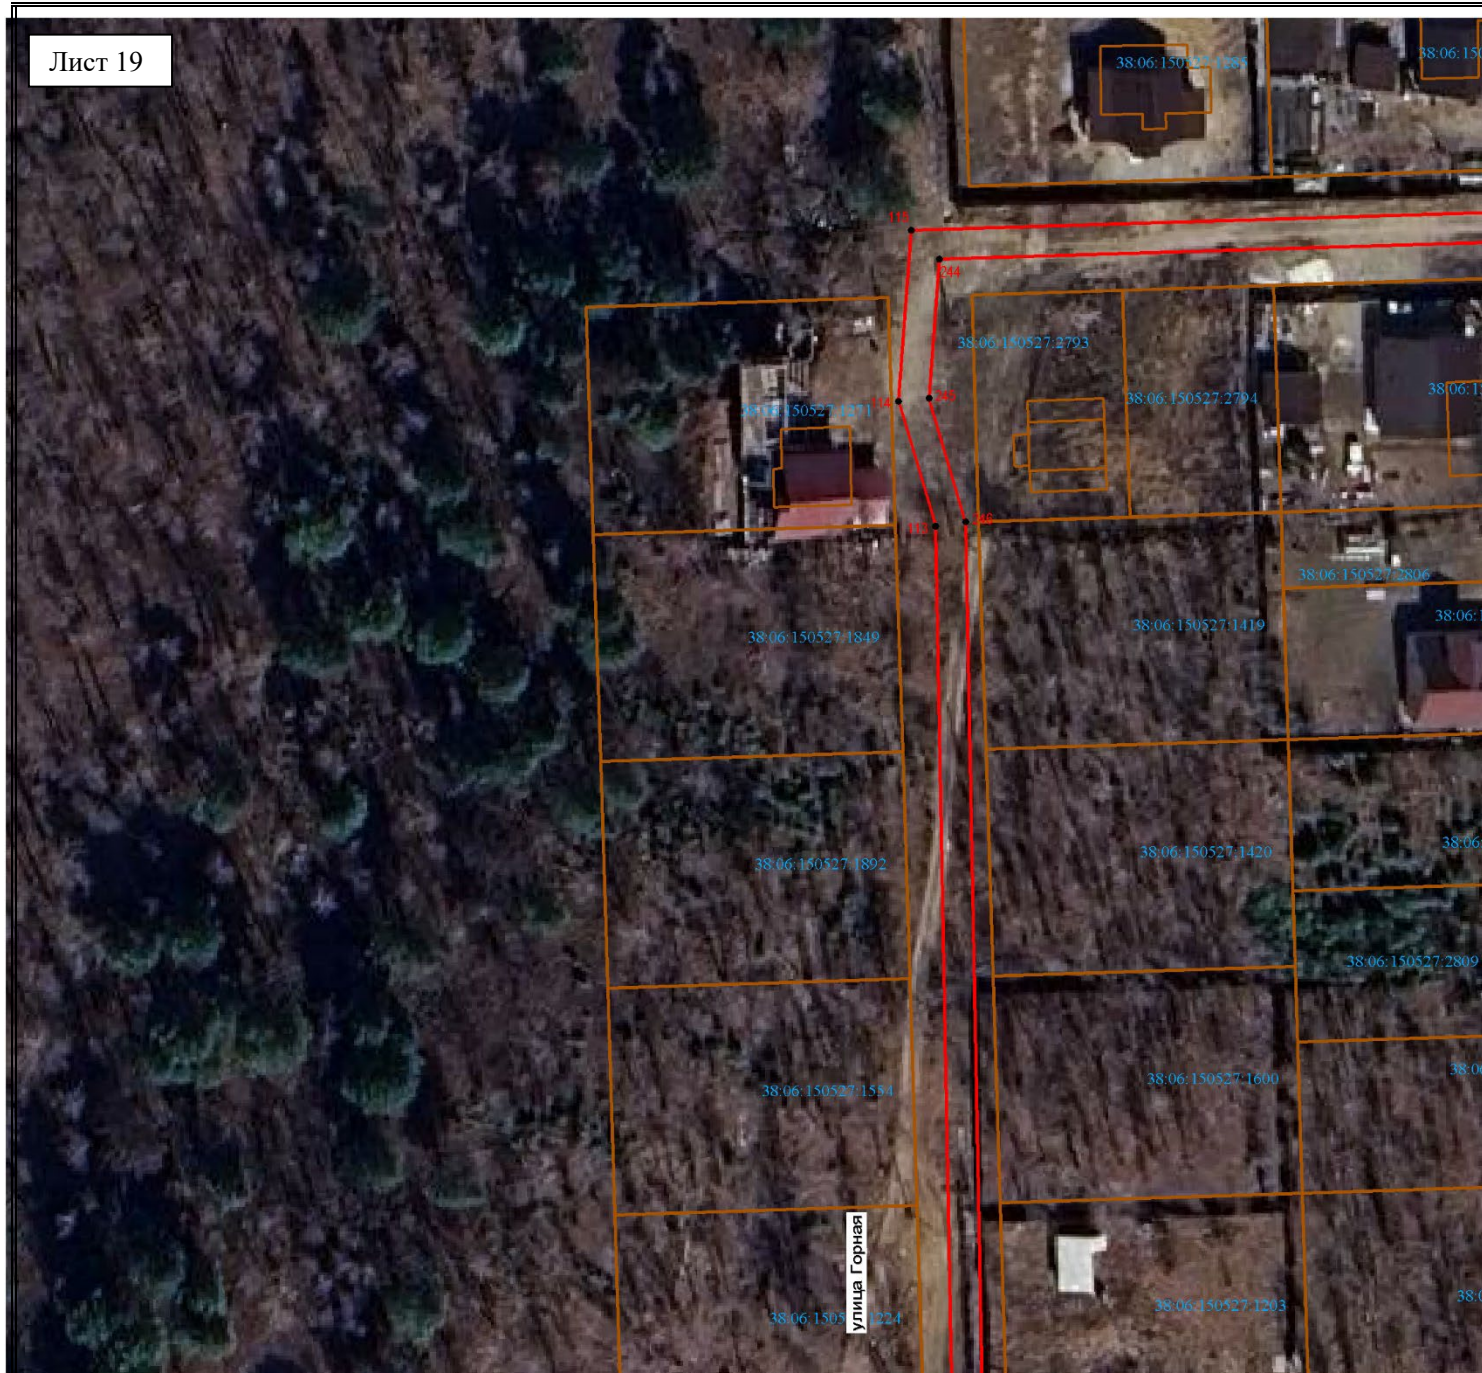


Масштаб 1:1000

Условные обозначения:

- граница образуемой части земельного участка (проектные границы публичного сервитута);
- граница земельного участка;
- граница кадастрового квартала;
- контур сооружения;
- 1 - обозначение характерных точек публичного сервитута;

38:06:150105:378 – кадастровый номер земельного участка;

38:06:150105 – кадастровый квартал

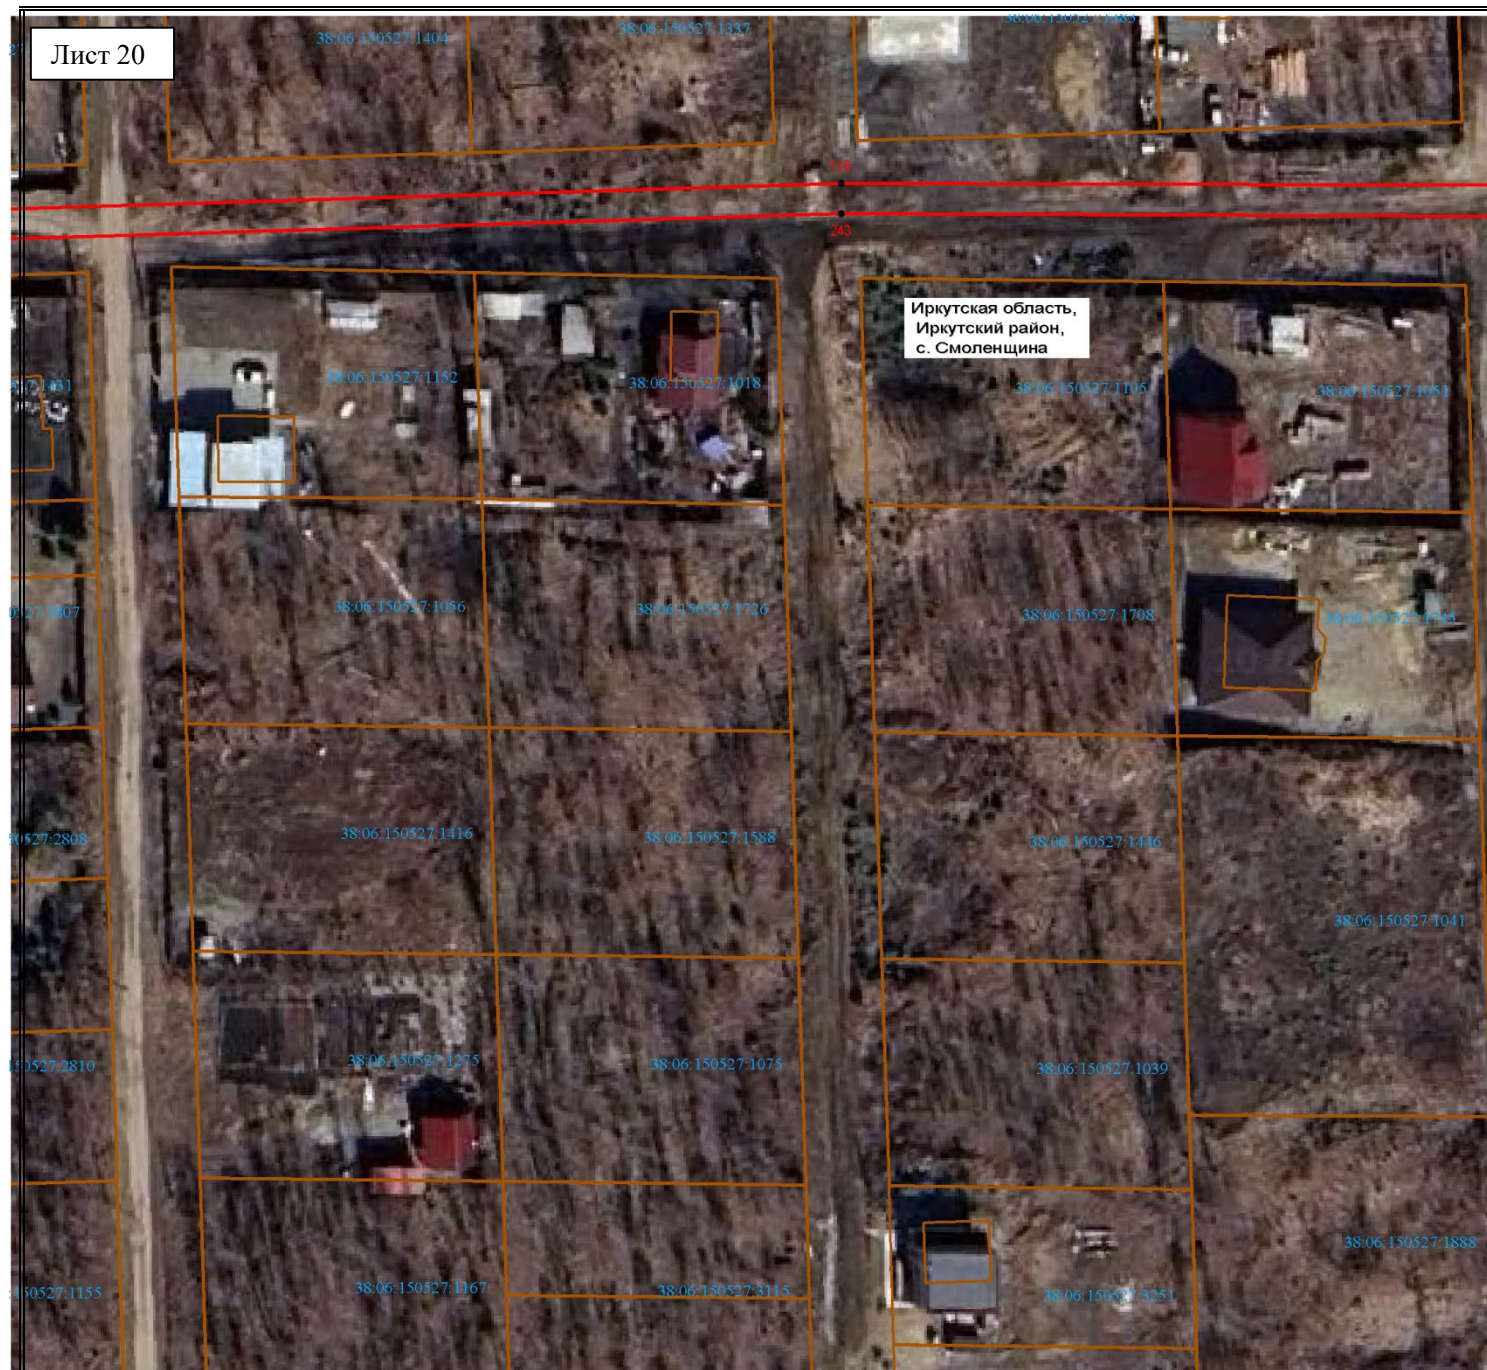

Масштаб 1:1000

Условные обозначения:

- граница образуемой части земельного участка (проектные границы публичного сервитута);
- граница земельного участка;
- граница кадастрового квартала;
- контур сооружения;
- 1 - обозначение характерных точек публичного сервитута;

38:06:150105:378 – кадастровый номер земельного участка;

38:06:150105 – кадастровый квартал

Масштаб 1:1000

Условные обозначения:

-  - граница образуемой части земельного участка (проектные границы публичного сервитута);
 - граница земельного участка;
 - граница кадастрового квартала;
 - контур сооружения;
 - обозначение характерных точек публичного сервитута;

38:06:150105:378 – кадастровый номер земельного участка;

38:06:150105 – кадастровый квартал