



Российская Федерация
Иркутская область
Иркутский
муниципальный округ

АДМИНИСТРАЦИЯ
Комитет по управлению
муниципальным имуществом и
жизнеобеспечению

ул. Декабрьских Событий, 119 а, Иркутск, 664007
Тел/ Факс (3952) 718-049
E-mail: kumi@irkraion.ru
<http://irkraion.ru>

от 16.07.2026 № 02/38-17/6)-2408/26
на № 01(38-17)- от 06.07.2026
7092/26

Сообщение о возможном установлении публичного сервитута на земельном участке согласно прилагаемой схеме.

1. Орган, рассматривающий ходатайство об установлении публичного сервитута: администрация Иркутского муниципального округа.

2. Цель установления публичного сервитута: прокладка, переустройство, перенос инженерных коммуникаций, их эксплуатация в границах полос отвода и придорожных полос автомобильных дорог и для эксплуатации объекта электросетевого хозяйства: Электросетевой комплекс «Горячий Ключ», ходатайство областное государственное унитарное энергетическое предприятие «Электросетевая компания по эксплуатации электрических сетей «Облкоммунэнерго».

3. Публичный сервитут площадью 238867 кв.м, расположен по адресу: Российская Федерация, Иркутская область, Иркутский муниципальный округ, в границах согласно приложению, в том числе:

- на земельном участке с кадастровым номером ЕЗП 38:06:000000:53/38:06:142901:149, расположенного по адресу: Российская Федерация, Иркутская область, муниципальный округ Иркутский, расположенный в районе населенных пунктов Пивовариха, Новолисиха, Бурдаковка, площадью 27,03 кв.м.;

- на земельном участка с кадастровым номером ЕЗП 38:06:000000:53, 38:06:144003:2223, расположенного по адресу: Российская Федерация, Иркутская область, муниципальный округ Иркутский, расположенный в районе населенных пунктов Пивовариха, Новолисиха, Бурдаковка, площадью 34,66 кв.м.;

- на земельном участке с кадастровым номером 38:06:000000:661, расположенного по адресу: Иркутская область, Иркутский район, п. Горячий Ключ до г. Иркутска, площадью 132,58 кв.м.;

- на земельном участке с кадастровым номером 38:06:140401:5, расположенного по адресу: Российская Федерация, Иркутская область, Иркутский район, заимка Поливаниха, ул. Тракторная, уч. 3-1, площадью 1,00 кв.м.;

- на земельном участке с кадастровым номером 38:06:140401:4, расположенного по адресу: Иркутская область, Иркутский район, заимка Поливаниха, ул. Тракторная, 3, кв. 2, площадью 0,29 кв.м.;
- на земельном участке с кадастровым номером 38:06:140401:2, расположенного по адресу: Иркутская обл., р. Иркутский, заимка Поливаниха пер. Тракторный, 4, площадью 0,29 кв.м.;
- на земельном участке с кадастровым номером 38:06:140401:172, расположенного по адресу: Иркутская область, Иркутский район, з. Поливаниха, ул. Тракторная, 12, площадью 1,00 кв.м.;
- на земельном участке с кадастровым номером 38:06:140401:167, расположенного по адресу: Иркутская область, Иркутский район, заимка Поливаниха, ул. лесная, 2, площадью 10,05 кв.м.;
- на земельном участке с кадастровым номером 38:06:000000:9147, расположенного по адресу: Российская Федерация, Иркутская область, Иркутское районное муниципальное образование, Ангарское лесничество, Ушаковское участковое лесничество, Добролетская дача, защитные леса, квартал № 83 (в. 2ч, 4ч, 8ч), площадью 1541,73 кв.м.;
- на земельном участке с кадастровым номером 38:06:140401:12, расположенного по адресу: Иркутская обл., р-н Иркутский, площадью 7,12 кв.м.;
- на земельном участке с кадастровым номером 38:06:140501:398, расположенного по адресу: Российская Федерация, Иркутская область, муниципальный район Иркутский, сельское поселение Ушаковское, поселок Добролет, территория Сухая, улица Ушаковская, земельный участок 1а, площадью 1,00 кв.м.;
- на земельном участке с кадастровым номером 38:06:140501:397, расположенного по адресу: Российская Федерация, Иркутская область, муниципальный район Иркутский, сельское поселение Ушаковское, поселок Добролет, площадью 1,00 кв.м.;
- на земельном участке с кадастровым номером 38:06:000000:9489, расположенного по адресу: Российская Федерация, Иркутская область, Иркутское районное муниципальное образование, Ангарское лесничество, Ушаковское участковое лесничество, Добролетская дача, защитные леса, квартал № 85 (в. 6ч, 10ч, 11ч, 12ч, 38ч, 40ч), площадью 3,43 кв.м.;
- на земельном участке с кадастровым номером 38:06:140501:42, расположенного по адресу: Иркутская обл., р-н Иркутский, п. Добролет, пер. Летний, 1, площадью 0,54 кв.м.;
- на земельном участке с кадастровым номером 38:06:140501:394, расположенного по адресу: Российская Федерация, Иркутская область, муниципальный район Иркутский, сельское поселение Ушаковское, поселок Добролет, территория Сухая, улица Ушаковская, земельный участок 1, площадью 3,00 кв.м.;
- на земельном участке с кадастровым номером 38:06:140501:391, расположенного по адресу: Российская Федерация, Иркутская область, Иркутское районное муниципальное образование, Ангарское лесничество, Ушаковское участковое лесничество, Добролетская дача, защитные леса, квартал № 85 (в. 6ч, 10ч, 40ч), площадью 397,34 кв.м.;

- на земельном участке с кадастровым номером 38:06:140501:390, расположенного по адресу: Российская Федерация, Иркутская область, Иркутский район, площадью 3,00 кв.м.;
- на земельном участке с кадастровым номером 38:06:140501:6, расположенного по адресу: р-н Иркутский п. Добролет, ул. Лесная 6, площадью 1,29 кв.м.;
- на земельном участке с кадастровым номером 38:06:140501:68, расположенного по адресу: Иркутская обл., р-н Иркутский, п. Добролет, ул. Лесная, 2 «а», площадью 2,01 кв.м.;
- на земельном участке с кадастровым номером 38:06:000000:649, расположенного по адресу: Иркутская область, Иркутский район, п. Горячий Ключ до г. Иркутска, площадью 5,00 кв.м.;
- на земельном участке с кадастровым номером 38:06:140501:12, расположенного по адресу: Российская Федерация, Иркутская область, муниципальный район Иркутский, сельское поселение Ушаковское, посёлок Добролет, территория Сухая, улица Кедровая, земельный участок 7, площадью 3,76 кв.м.;
- на земельном участке с кадастровым номером 38:06:140501:241, расположенного по адресу: Иркутская область, Иркутский район, падь Сухая, улица Кедровая, № 6, площадью 0,25 кв.м.;
- на земельном участке с кадастровым номером 38:06:140501:245, расположенного по адресу: Иркутская область, Иркутский район, п. Добролет ул. Лесная, 27, площадью 0,47 кв.м.;
- на земельном участке с кадастровым номером 38:06:140501:251, расположенного по адресу: Иркутская область, Иркутский район, площадью 5,68 кв.м.;
- на земельном участке с кадастровым номером 38:06:140501:250, расположенного по адресу: Иркутская область, Иркутский район, площадью 9,34 кв.м.;
- на земельном участке с кадастровым номером 38:06:140501:230, расположенного по адресу: Иркутская область, Иркутский район, п. Добролет, площадью 2,02 кв.м.;
- на земельном участке с кадастровым номером 38:06:140501:98, расположенного по адресу: Иркутская область, Иркутский район, в бывшей деревне Сухая, площадью 2,01 кв.м.;
- на земельном участке с кадастровым номером 38:06:140501:99, расположенного по адресу: Иркутская область, муниципальный район Иркутский, сельское поселение Ушаковское, посёлок Добролет, территория Сухая, переулок Ушаковский, земельный участок 3, площадью 1,00 кв.м.;
- на земельном участке с кадастровым номером 38:06:140601:368, расположенного по адресу: Российская Федерация, Иркутская область, муниципальный округ Иркутский, посёлок Горячий Ключ, улица Нагорная, земельный участок 2А, площадью 1,00 кв.м.;
- на земельном участке с кадастровым номером 38:06:140601:371, расположенного по адресу: Российская Федерация, Иркутская область,

муниципальный округ Иркутский, поселок Горячий Ключ, улица Коммунистическая, земельный участок 1Г.

- на земельном участке с кадастровым номером 38:06:140601:736, расположенного по адресу: Российская Федерация, Иркутская область, муниципальный округ Иркутский, поселок Горячий Ключ, улица Коммунистическая, земельный участок 49/2, площадью 0,58 кв.м.;

- на земельном участке с кадастровым номером 38:06:140601:890, расположенного по адресу: Российская Федерация, Иркутская область, муниципальный округ Иркутский, поселок Горячий Ключ, улица Мира, земельный участок 27, площадью 3,02 кв.м.;

- на земельном участке с кадастровым номером 38:06:140601:1294, расположенного по адресу: Российская Федерация, Иркутская область, муниципальный округ Иркутский, поселок Горячий Ключ, улица Учительская, площадью 11,06 кв.м.;

- на земельном участке с кадастровым номером 38:06:140601:1306, расположенного по адресу: Российская Федерация, Иркутская область, муниципальный район Иркутский, сельское поселение Ушаковское, поселок Горячий Ключ, от примыкания к полосе отвода на км 39+186 автодороги Иркутск-Большое Голоустное км 0+112 до примыкания к переулку Клубный поселок Горячий Ключ км 0+940, площадью 31,07 кв.м.;

- на земельном участке с кадастровым номером 38:06:140601:1307, расположенного по адресу: Российская Федерация, Иркутская область, муниципальный район Иркутский, сельское поселение Ушаковское, поселок Горячий Ключ, от примыкания к полосе отвода на км 39+186 автодороги Иркутск-Большое Голоустное км 0+112 до примыкания к переулку Клубный поселок Горячий Ключ км 0+940, площадью 0,56 кв.м.;

- на земельном участке с кадастровым номером 38:06:140601:1244, расположенного по адресу: Российская Федерация, Иркутская область, Иркутское районное муниципальное образование, Ангарское лесничество, Ушаковское участковое лесничество, Ключевская дача, защитные леса, квартал № 50 (в 5ч), площадью 57,51 кв.м.;

- на земельном участке с кадастровым номером 38:06:140601:1255, расположенного по адресу: Российская Федерация, Иркутская область, муниципальный район Иркутский, сельское поселение Ушаковское, поселок Горячий Ключ, улица Коммунистическая, площадью 32,80 кв.м.;

- на земельном участке с кадастровым номером 38:06:140601:1257, расположенного по адресу: Российская Федерация, Иркутская область, муниципальный округ Иркутский, поселок Горячий Ключ, улица Мира, земельный участок 3, площадью 0,36 кв.м.;

- на земельном участке с кадастровым номером 38:06:140601:1263, расположенного по адресу: Российская Федерация, Иркутская область, муниципальный округ Иркутский, поселок Горячий Ключ, улица Рабочая, земельный участок 8/2, площадью 0,54 кв.м.;

- на земельном участке с кадастровым номером 38:06:140601:1278, расположенного по адресу: Российская Федерация, Иркутская область,

муниципальный район Иркутский, сельское поселение Ушаковское, поселок Горячий Ключ, улица Рабочая, площадью 0,32 кв.м.;

- на земельном участке с кадастровым номером 38:06:140601:32, расположенного по адресу: Российская Федерация, Иркутская область, муниципальный округ Иркутский, поселок Горячий Ключ, улица Коммунистическая, земельный участок 58/1, площадью 1,00 кв.м.;

- на земельном участке с кадастровым номером 38:06:140601:252, расположенного по адресу: Российская Федерация, Иркутская область, муниципальный округ Иркутский, поселок Горячий Ключ, улица Рабочая, земельный участок 12, площадью 1,01 кв.м.;

- на земельном участке с кадастровым номером 38:06:140601:236, расположенного по адресу: Российская Федерация, Иркутская область, муниципальный округ Иркутский, поселок Горячий Ключ, улица Рабочая, трансформаторная подстанция № 513, «Поселок», площадью 1,93 кв.м.;

- на земельном участке с кадастровым номером 38:06:140601:241, расположенного по адресу: Российская Федерация, Иркутская область, муниципальный округ Иркутский, поселок Горячий Ключ, улица Победы, земельный участок 2а, площадью 1,01 кв.м.;

- на земельном участке с кадастровым номером 38:06:140601:237, расположенного по адресу: Российская Федерация, Иркутская область, муниципальный округ Иркутский, поселок Горячий Ключ от трансформаторная подстанция № 514, «Школа», площадью 8,54 кв.м.;

- на земельном участке с кадастровым номером 38:06:140601:237, расположенного по адресу: Российская Федерация, Иркутская область, муниципальный округ Иркутский, поселок Горячий Ключ от трансформаторная подстанция № 514, «Школа», площадью 8,54 кв.м.;

- на земельном участке с кадастровым номером 38:06:000000:5493, расположенного по адресу: Иркутская область, Ангарское лесничество, Ушаковское участковое лесничество, Добролетская дача, кварталы №№ 67, 68, площадью 743,27 кв.м.;

- на земельном участке с кадастровым номером 38:06:142901:4846, расположенного по адресу: Российская Федерация, Иркутская область, Иркутское районное муниципальное образование, Ангарское лесничество, Ушаковское участковое лесничество, Добролетская дача, защитные леса, кварталы №№ 62, (в. 5ч., 6ч, 7ч., 12ч., 39ч.), 64 (в. 1ч., 2ч.), площадью 5891,21 кв.м.;

- на земельном участке с кадастровым номером 38:06:142901:5514, расположенного по адресу: Российская Федерация, Иркутская область, Иркутское районное муниципальное образование, Ангарское лесничество, Ушаковское участковое лесничество, Худяковская дача, защитные леса, квартал №122 (в. 2ч., 3ч.), площадью 77,88 кв.м.;

- на земельном участке с кадастровым номером 38:06:000000:5586, расположенного по адресу: Российская Федерация, Иркутская область, Иркутский район, Ангарское лесничество, Ушаковское участковое лесничество, Добролетская дача, части кварталов 83-85, площадью 51134,17 кв.м.;

- на земельном участке с кадастровым номером 38:06:000000:5596, расположенного по адресу: Российская Федерация, Иркутская область, Иркутский

р-н, Ангарское лесничество, Ушаковское участковое лесничество, Худяковская дача, части кварталов 122, 123, 128, 129, 131, 132, площадью 40493,82 кв.м.;

- на земельном участке с кадастровым номером 38:06:000000:6047, расположенного по адресу: Российская Федерация, Иркутская область, Иркутское районное муниципальное образование, Ангарское лесничество, Ушаковское участковое лесничество, Худяковская дача, квартала №№ 43 ч, 44ч, 54ч, 55ч, 67ч, 83ч, 84ч, 87ч, 96-98ч, 100-105ч, 108ч, 110-122ч, 124-127ч, 133-134ч, 148-157ч, 159ч, 160ч, 162-165ч, 171ч, 176-178ч, 53, 68, 69, 109, 172-174, площадью 3128,30 кв.м.;

- на земельном участке с кадастровым номером 38:06:000000:585, расположенного по адресу: Иркутская область, Иркутский район, площадью 105,65 кв.м.;

- на земельном участке с кадастровым номером 38:06:000000:5479, расположенного по адресу: Иркутская область, Ангарское лесничество, Ушаковское участковое лесничество, Добролетская дача, кварталы №№ 61, 62, 64, 66, 73-75, 76, 79, 81, 86, 88, 89, площадью 92555,08 кв.м.;

- на земельном участке с кадастровым номером 38:06:000000:5542, расположенного по адресу: Российская Федерация, Иркутская область, Иркутский район, Ангарское лесничество, Ушаковское участковое лесничество, Ключевская дача, части кварталов №№ 48, 49, 118-120, 124, площадью 644,45 кв.м.;

- на земельном участке с кадастровым номером 38:06:000000:5543, расположенного по адресу: Российская Федерация, Иркутская область, Иркутский район, Ангарское лесничество, Ушаковское участковое лесничество, Ключевская дача, части кварталов 50, площадью 7034,36 кв.м.;

- на земельном участке с кадастровым номером 38:06:000000:5487, расположенного по адресу: Российская Федерация, Иркутская область, Ангарское лесничество, Ушаковское участковое лесничество, Ключевская дача, кварталы №№: 7, 14-16, 24-26, 36-41, 51-55, 58, 65-68, площадью 28166,55 кв.м.;

- на землях государственная собственность, на которые не разграничена, расположенных по адресу: Иркутская область, Иркутский муниципальный округ, площадью 6541,38 кв.м.

4. Ознакомиться с поступившим ходатайством об установлении публичного сервитута и прилагаемым к нему описанием местоположения границ публичного сервитута, подать заявление об учете прав на земельные участки: 664007, г. Иркутск, ул. Декабрьских Событий, 119 а, этаж 2, каб. 211, вторник, четверг с 08-00 до 17-00, перерыв с 12-00 до 12-48. Срок подачи заявлений об учете прав на земельные участки: 15 дней со дня опубликования настоящего сообщения.

5. Настоящее сообщение размещению в сетевом издании «Ангарские огни» (доменное имя сайта в информационно-телекоммуникационной сети «Интернет»: ANGAROGNI.RU), на официальном сайте Иркутского муниципального круга www.irkraion.ru.

6. Публичный сервитут необходим для прокладки, переустройства, переноса инженерных коммуникаций, их эксплуатации в границах полос отвода и придорожных полос автомобильных дорог и для эксплуатации объекта электросетевого хозяйства: Электросетевой комплекс «Горячий Ключ».


7. Правообладатели земельных участков, в отношении которых испрашивается публичный сервитут, если их права не зарегистрированы в Едином государственном реестре недвижимости, в течение пятнадцати дней со дня опубликования сообщения, подают в администрацию Иркутского муниципального округа заявление об учете их прав (обременений прав) на земельные участки с приложением копий документов, подтверждающих эти права (обременения прав).

8. Выбор места размещения линейного объекта обусловлен технологическими требованиями, экономической целесообразностью и минимально возможными пересечениями с земельными участками, находящимися в частной собственности.

Определение границ публичного сервитута выполнялось аналогично требованиям об определении размеров земельных участков для размещения воздушных линий электропередачи и опор линий связи, обслуживающих электрические сети согласно постановлению от 11.08.2003 № 486 «Об утверждении Правил определения размеров земельных участков для размещения воздушных линий электропередачи и опор линий связи, обслуживающих электрические сети».

9. Описание местоположения границ публичного сервитута: схема расположения границ публичного сервитута приложение к настоящему сообщению.

Председатель Комитета

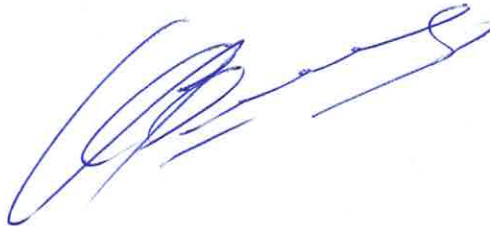

А.В. Свешников

Схема границ публичного сервитута

Общая площадь испрашиваемого публичного сервитута - 238867 кв.м.
площадь испрашиваемого публичного сервитута на земельном участке с кадастровым номером ЕЗП 38:06:000000:53 / ЗУ 38:06:142901:149 – 27,03 кв.м., категория земель – земли сельскохозяйственного назначения
площадь испрашиваемого публичного сервитута на земельном участке с кадастровым номером ЕЗП 38:06:000000:53 / ЗУ 38:06:144003:2223 – 34,66 кв.м., категория земель – земли сельскохозяйственного назначения
площадь испрашиваемого публичного сервитута на земельном участке с кадастровым номером 38:06:000000:661 – 132,58 кв.м., категория земель – земли промышленности, энергетики, транспорта, связи, радиовещания, телевидения, информатики, земли для обеспечения космической деятельности, земли обороны, безопасности и земли иного специального назначения
площадь испрашиваемого публичного сервитута на земельном участке с кадастровым номером 38:06:140401:5 – 1,00 кв.м., категория земель – земли населенных пунктов
площадь испрашиваемого публичного сервитута на земельном участке с кадастровым номером 38:06:140401:4 – 0,29 кв.м., категория земель – земли населенных пунктов
площадь испрашиваемого публичного сервитута на земельном участке с кадастровым номером 38:06:140401:2 – 0,29 кв.м., категория земель – земли населенных пунктов
площадь испрашиваемого публичного сервитута на земельном участке с кадастровым номером 38:06:140401:172 – 1,00 кв.м., категория земель – земли населенных пунктов
площадь испрашиваемого публичного сервитута на земельном участке с кадастровым номером 38:06:140401:167 – 10,05 кв.м., категория земель – земли населенных пунктов
площадь испрашиваемого публичного сервитута на земельном участке с кадастровым номером 38:06:000000:9147 – 1541,73 кв.м., категория земель – земли лесного фонда
площадь испрашиваемого публичного сервитута на земельном участке с кадастровым номером 38:06:140401:12 – 7,12 кв.м., категория земель – земли промышленности, энергетики, транспорта, связи, радиовещания, телевидения, информатики, земли для обеспечения космической деятельности, земли обороны, безопасности и земли иного специального назначения
площадь испрашиваемого публичного сервитута на земельном участке с кадастровым номером 38:06:140501:398 – 1,00 кв.м., категория земель – земли населенных пунктов
площадь испрашиваемого публичного сервитута на земельном участке с кадастровым номером 38:06:140501:397 – 1,00 кв.м., категория земель – земли населенных пунктов
площадь испрашиваемого публичного сервитута на земельном участке с кадастровым номером 38:06:000000:9489 – 3,43 кв.м., категория земель – земли лесного фонда
площадь испрашиваемого публичного сервитута на земельном участке с кадастровым номером 38:06:140501:42 – 0,54 кв.м., категория земель – земли населенных пунктов
площадь испрашиваемого публичного сервитута на земельном участке с кадастровым номером 38:06:140501:394 – 3,00 кв.м., категория земель – земли населенных пунктов
площадь испрашиваемого публичного сервитута на земельном участке с кадастровым номером 38:06:140501:391 – 397,34 кв.м., категория земель – земли лесного фонда
площадь испрашиваемого публичного сервитута на земельном участке с кадастровым номером 38:06:140501:390 – 3,00 кв.м., категория земель – земли населенных пунктов
площадь испрашиваемого публичного сервитута на земельном участке с кадастровым номером 38:06:140501:6 – 1,29 кв.м., категория земель – земли населенных пунктов
площадь испрашиваемого публичного сервитута на земельном участке с кадастровым номером

[illegible]

38:06:140601:237 – 8,54 кв.м., категория земель – земли населенных пунктов
площадь испрашиваемого публичного сервитута на земельном участке с кадастровым номером 38:06:000000:5493 – 743,27 кв.м., категория земель – земли лесного фонда
площадь испрашиваемого публичного сервитута на земельном участке с кадастровым номером 38:06:142901:4846 – 5891,32 кв.м., категория земель – земли лесного фонда
площадь испрашиваемого публичного сервитута на земельном участке с кадастровым номером 38:06:142901:5514 – 77,88 кв.м., категория земель – земли лесного фонда
площадь испрашиваемого публичного сервитута на земельном участке с кадастровым номером 38:06:000000:5586 – 51134,17 кв.м., категория земель – земли лесного фонда
площадь испрашиваемого публичного сервитута на земельном участке с кадастровым номером 38:06:000000:5596 – 40493,82 кв.м., категория земель – земли лесного фонда
площадь испрашиваемого публичного сервитута на земельном участке с кадастровым номером 38:06:000000:6047 – 3128,30 кв.м., категория земель – земли лесного фонда
площадь испрашиваемого публичного сервитута на земельном участке с кадастровым номером 38:06:000000:585 – 105,65 кв.м., категория земель – земли промышленности, энергетики, транспорта, связи, радиовещания, телевидения, информатики, земли для обеспечения космической деятельности, земли обороны, безопасности и земли иного специального назначения
площадь испрашиваемого публичного сервитута на земельном участке с кадастровым номером 38:06:000000:5479 – 92555,08 кв.м., категория земель – земли лесного фонда
площадь испрашиваемого публичного сервитута на земельном участке с кадастровым номером 38:06:000000:5542 – 644,45 кв.м., категория земель – земли лесного фонда
площадь испрашиваемого публичного сервитута на земельном участке с кадастровым номером 38:06:000000:5543 – 7034,36 кв.м., категория земель – земли лесного фонда
площадь испрашиваемого публичного сервитута на земельном участке с кадастровым номером 38:06:000000:5487 – 28166,55 кв.м., категория земель – земли лесного фонда
площадь испрашиваемого публичного сервитута на неразграниченных землях – 6541,38 кв.м

№	Координаты		№	Координаты		№	Координаты	
	X	Y		X	Y		X	Y
1	385376.63	3378008.82	1008	381944.25	3373091.75	2174	383917.31	3365685.78
2	385371.56	3378007.88	1009	381943.97	3373090.78	2175	383915.91	3365684.29
3	385377.91	3378002.79	1010	381944.90	3373090.49	2176	383918.36	3365682.08
1	385376.63	3378008.82	1011	381945.20	3373091.47	2177	383919.69	3365683.52
			1008	381944.25	3373091.75	2174	383917.31	3365685.78
4	385326.08	3378002.08						
5	385326.23	3378001.12	1012	381946.94	3373091.94	2178	383922.48	3365685.10
6	385327.24	3378001.28	1013	381946.66	3373090.97	2179	383921.90	3365684.25
7	385327.10	3378002.24	1014	381947.59	3373090.68	2180	383922.68	3365683.68
4	385326.08	3378002.08	1015	381947.89	3373091.66	2181	383923.28	3365684.55
			1012	381946.94	3373091.94	2178	383922.48	3365685.10
8	385281.90	3377997.13						
9	385282.05	3377996.17	1016	381939.79	3373066.20	2182	383924.94	3365687.08
10	385283.06	3377996.33	1017	381939.86	3373065.19	2183	383924.36	3365686.23
11	385282.92	3377997.29	1018	381940.83	3373065.24	2184	383925.14	3365685.66
8	385281.90	3377997.13	1019	381940.78	3373066.27	2185	383925.74	3365686.53
			1016	381939.79	3373066.20	2182	383924.94	3365687.08
12	385282.28	3377994.80						
13	385282.43	3377993.84	1020	381937.24	3373065.77	2186	383935.66	3365689.75
14	385283.44	3377994.00	1021	381937.31	3373064.76	2187	383935.08	3365688.90
15	385283.30	3377994.96	1022	381938.28	3373064.81	2188	383935.86	3365688.33
12	385282.28	3377994.80	1023	381938.23	3373065.84	2189	383936.46	3365689.20
			1020	381937.24	3373065.77	2186	383935.66	3365689.75
16	385287.07	3377957.38						
17	385287.17	3377956.41	1024	381937.03	3373042.23	2190	383945.36	3365701.03
18	385288.19	3377956.52	1025	381936.89	3373041.22	2191	383944.78	3365700.18
19	385288.10	3377957.49	1026	381937.84	3373041.07	2192	383945.56	3365699.61
16	385287.07	3377957.38	1027	381938.01	3373042.08	2193	383946.16	3365700.48
			1024	381937.03	3373042.23	2190	383945.36	3365701.03
20	385292.47	3377910.23						
21	385292.57	3377909.26	1028	381926.07	3373053.00	2194	383931.40	3365722.89

22	385293.59	3377909.37	1029	381925.93	3373051.99	2195	383931.04	3365721.93
23	385293.50	3377910.34	1030	381926.88	3373051.84	2196	383931.93	3365721.56
20	385292.47	3377910.23	1031	381927.05	3373052.85	2197	383932.31	3365722.55
			1028	381926.07	3373053.00	2194	383931.40	3365722.89
24	385292.76	3377906.86						
25	385292.86	3377905.89	1032	381934.59	3373021.00	2198	383902.30	3365734.91
26	385293.88	3377906.00	1033	381934.52	3373019.98	2199	383901.94	3365733.95
27	385293.79	3377906.97	1034	381935.48	3373019.90	2200	383902.83	3365733.58
24	385292.76	3377906.86	1035	381935.58	3373020.92	2201	383903.21	3365734.57
			1032	381934.59	3373021.00	2198	383902.30	3365734.91
28	385255.44	3377994.10						
29	385255.54	3377993.13	1036	381934.26	3373016.84	2202	383953.89	3365712.73
30	385256.56	3377993.24	1037	381934.19	3373015.82	2203	383953.36	3365711.85
31	385256.47	3377994.21	1038	381935.15	3373015.74	2204	383954.15	3365711.31
28	385255.44	3377994.10	1039	381935.25	3373016.76	2205	383954.71	3365712.22
			1036	381934.26	3373016.84	2202	383953.89	3365712.73
32	385225.34	3377990.60						
33	385225.44	3377989.63	1040	381933.27	3373013.90	2206	383971.62	3365736.80
34	385226.46	3377989.74	1041	381933.25	3373009.94	2207	383971.03	3365735.96
35	385226.37	3377990.71	1042	381935.86	3373009.97	2208	383971.77	3365735.36
32	385225.34	3377990.60	1043	381935.90	3373013.93	2209	383972.40	3365736.23
			1040	381933.27	3373013.90	2206	383971.62	3365736.80
36	385176.76	3377985.20						
37	385176.86	3377984.23	1044	381933.14	3373005.46	2210	383989.29	3365760.40
38	385177.88	3377984.34	1045	381933.17	3373004.44	2211	383988.70	3365759.56
39	385177.79	3377985.31	1046	381934.14	3373004.46	2212	383989.44	3365758.96
36	385176.76	3377985.20	1047	381934.14	3373005.48	2213	383990.07	3365759.83
			1044	381933.14	3373005.46	2210	383989.29	3365760.40
40	385135.55	3377980.44						
41	385135.65	3377979.47	1048	381933.52	3373001.34	2214	383997.16	3365751.99
42	385136.67	3377979.58	1049	381933.62	3373000.32	2215	383996.73	3365751.06
43	385136.58	3377980.55	1050	381934.58	3373000.40	2216	383997.56	3365750.60
40	385135.55	3377980.44	1051	381934.51	3373001.43	2217	383998.02	3365751.56
			1048	381933.52	3373001.34	2214	383997.16	3365751.99
44	385136.17	3377978.43						
45	385136.27	3377977.46	1052	381935.34	3372981.34	2218	383993.91	3365753.49
46	385137.29	3377977.57	1053	381935.44	3372980.32	2219	383993.48	3365752.56
47	385137.20	3377978.54	1054	381936.40	3372980.40	2220	383994.31	3365752.10
44	385136.17	3377978.43	1055	381936.33	3372981.43	2221	383994.77	3365753.06
			1052	381935.34	3372981.34	2218	383993.91	3365753.49
48	385147.12	3377948.98						
49	385147.46	3377948.06	1056	381937.85	3372956.07	2222	384005.86	3365783.29
50	385148.42	3377948.43	1057	381937.95	3372955.05	2223	384005.43	3365782.36
51	385148.09	3377949.34	1058	381938.91	3372955.13	2224	384006.26	3365781.90
48	385147.12	3377948.98	1059	381938.84	3372956.16	2225	384006.72	3365782.86
			1056	381937.85	3372956.07	2222	384005.86	3365783.29
52	385164.44	3377905.12						
53	385164.48	3377904.15	1060	381923.82	3372950.86	2226	384008.12	3365786.12
54	385165.50	3377904.20	1061	381923.92	3372949.84	2227	384007.69	3365785.19
55	385165.47	3377905.17	1062	381924.88	3372949.92	2228	384008.52	3365784.73
52	385164.44	3377905.12	1063	381924.81	3372950.95	2229	384008.98	3365785.69
			1060	381923.82	3372950.86	2226	384008.12	3365786.12
56	385161.80	3377904.93						
57	385161.84	3377903.96	1064	381927.15	3372931.61	2230	383995.56	3365800.22
58	385162.86	3377904.01	1065	381927.25	3372930.59	2231	383993.51	3365794.56
59	385162.83	3377904.98	1066	381928.21	3372930.67	2232	384000.41	3365797.88
56	385161.80	3377904.93	1067	381928.14	3372931.70	2230	383995.56	3365800.22
			1064	381927.15	3372931.61			
60	385173.93	3377901.77				2233	383929.94	3365670.47
61	385173.58	3377900.86	1068	381940.82	3372924.01	2234	383929.32	3365669.65
62	385174.53	3377900.49	1069	381940.92	3372922.99	2235	383930.08	3365669.05
63	385174.89	3377901.40	1070	381941.88	3372923.07	2236	383930.71	3365669.89
60	385173.93	3377901.77	1071	381941.81	3372924.10	2233	383929.94	3365670.47
			1068	381940.82	3372924.01			
64	385168.08	3377855.53				2237	383939.88	3365663.47

65	385168.12	3377854.56	1072	381943.29	3372899.51	2238	383939.26	3365662.65
66	385169.14	3377854.61	1073	381943.39	3372898.49	2239	383940.02	3365662.05
67	385169.11	3377855.58	1074	381944.35	3372898.57	2240	383940.65	3365662.89
64	385168.08	3377855.53	1075	381944.28	3372899.60	2237	383939.88	3365663.47
			1072	381943.29	3372899.51			
68	385177.19	3377861.58				2241	383959.65	3365649.68
69	385177.80	3377860.82	1076	381941.83	3372899.44	2242	383959.03	3365648.86
70	385178.59	3377861.47	1077	381941.93	3372898.42	2243	383959.79	3365648.26
71	385177.99	3377862.24	1078	381942.89	3372898.50	2244	383960.42	3365649.10
68	385177.19	3377861.58	1079	381942.82	3372899.53	2241	383959.65	3365649.68
			1076	381941.83	3372899.44			
72	385171.90	3377804.42				2245	383979.51	3365655.43
73	385171.94	3377803.45	1080	381921.17	3372845.41	2246	383979.77	3365654.44
74	385172.96	3377803.50	1081	381920.82	3372844.45	2247	383980.71	3365654.67
75	385172.93	3377804.47	1082	381921.72	3372844.10	2248	383980.44	3365655.68
72	385171.90	3377804.42	1083	381922.10	3372845.06	2245	383979.51	3365655.43
			1080	381921.17	3372845.41			
76	385174.71	3377771.47				2249	383987.63	3365630.46
77	385174.75	3377770.50	1084	381919.53	3372848.03	2250	383987.01	3365629.64
78	385175.77	3377770.55	1085	381919.18	3372847.07	2251	383987.77	3365629.04
79	385175.74	3377771.52	1086	381920.08	3372846.72	2252	383988.40	3365629.88
76	385174.71	3377771.47	1087	381920.46	3372847.68	2249	383987.63	3365630.46
			1084	381919.53	3372848.03			
80	385174.64	3377768.10				2253	384019.86	3365608.24
81	385174.68	3377767.13	1088	381942.85	3372953.78	2254	384019.24	3365607.42
82	385175.70	3377767.18	1089	381978.78	3372955.46	2255	384020.00	3365606.82
83	385175.67	3377768.15	1090	381978.66	3372959.43	2256	384020.63	3365607.66
80	385174.64	3377768.10	1091	381942.69	3372957.78	2253	384019.86	3365608.24
			1088	381942.85	3372953.78			
84	385124.09	3378007.00				2257	384017.17	3365605.30
85	385124.13	3378006.03	1092	382137.02	3372920.33	2258	384016.55	3365604.48
86	385125.15	3378006.08	1093	382137.47	3372919.40	2259	384017.31	3365603.88
87	385125.12	3378007.05	1094	382138.34	3372919.81	2260	384017.94	3365604.72
84	385124.09	3378007.00	1095	382137.92	3372920.75	2257	384017.17	3365605.30
			1092	382137.02	3372920.33			
88	385124.81	3378045.11				2261	384031.52	3365544.58
89	385124.81	3378044.13	1096	382159.62	3372930.75	2262	384030.90	3365543.76
90	385125.83	3378044.14	1097	382160.07	3372929.82	2263	384031.66	3365543.16
91	385125.84	3378045.12	1098	382160.94	3372930.23	2264	384032.29	3365544.00
88	385124.81	3378045.11	1099	382160.52	3372931.17	2261	384031.52	3365544.58
			1096	382159.62	3372930.75			
92	385132.72	3378081.45				2265	384047.25	3365562.82
93	385132.54	3378080.48	1100	382162.11	3372931.86	2266	384058.51	3365572.79
94	385133.54	3378080.30	1101	382162.56	3372930.93	2267	384043.39	3365594.14
95	385133.73	3378081.26	1102	382163.43	3372931.34	2268	384033.17	3365585.78
92	385132.72	3378081.45	1103	382163.01	3372932.28	2265	384047.25	3365562.82
			1100	382162.11	3372931.86			
96	385103.14	3377976.60				2269	384031.12	3365541.72
97	385103.22	3377975.62	1104	381715.88	3372900.71	2270	384030.75	3365540.76
98	385104.23	3377975.72	1105	381715.98	3372899.69	2271	384031.63	3365540.38
99	385104.16	3377976.70	1106	381716.94	3372899.77	2272	384032.01	3365541.36
96	385103.14	3377976.60	1107	381716.87	3372900.80	2269	384031.12	3365541.72
			1104	381715.88	3372900.71			
100	385056.06	3377971.44				2273	384034.34	3365544.45
101	385056.14	3377970.46	1108	381745.02	3372902.54	2274	384034.39	3365543.42
102	385057.15	3377970.56	1109	381714.75	3372907.48	2275	384035.35	3365543.42
103	385057.08	3377971.54	1110	381714.32	3372902.77	2276	384035.31	3365544.47
100	385056.06	3377971.44	1111	381717.99	3372902.82	2273	384034.34	3365544.45
			1112	381718.46	3372882.13			
104	385032.60	3377968.87	1113	381717.44	3372882.03	2277	384057.17	3365493.60
105	385032.68	3377967.89	1114	381717.54	3372881.01	2278	384057.63	3365492.67
106	385033.69	3377967.99	1115	381718.48	3372881.10	2279	384058.50	3365493.06
107	385033.62	3377968.97	1116	381719.48	3372840.77	2280	384058.06	3365494.01
104	385032.60	3377968.87	1117	381722.01	3372809.95	2277	384057.17	3365493.60
			1118	381720.08	3372809.97			

108	384998.02	3377964.84	1119	381720.18	3372807.69	2281	384084.05	3365438.69
109	384998.10	3377963.86	1120	381682.99	3372806.86	2282	384084.51	3365437.76
110	384999.11	3377963.96	1121	381682.92	3372810.01	2283	384085.38	3365438.15
111	384999.04	3377964.94	1122	381671.47	3372809.90	2284	384084.94	3365439.10
108	384998.02	3377964.84	1123	381666.28	3372783.73	2281	384084.05	3365438.69
			1124	381662.02	3372759.97			
112	384998.11	3377962.90	1125	381663.23	3372730.22	2285	384110.85	3365392.22
113	384998.19	3377961.92	1126	381664.74	3372703.23	2286	384111.31	3365391.29
114	384999.20	3377962.02	1127	381668.74	3372703.61	2287	384112.18	3365391.68
115	384999.13	3377963.00	1128	381667.23	3372730.40	2288	384111.74	3365392.63
112	384998.11	3377962.90	1129	381666.03	3372759.83	2285	384110.85	3365392.22
			1130	381670.21	3372782.99			
116	384999.75	3377946.98	1131	381674.91	3372805.99	2289	384137.72	3365353.06
117	384999.83	3377946.00	1132	381699.81	3372806.00	2290	384138.28	3365352.18
118	385000.84	3377946.10	1133	381726.24	3372806.03	2291	384139.09	3365352.66
119	385000.77	3377947.08	1134	381724.02	3372832.81	2292	384138.56	3365353.56
116	384999.75	3377946.98	1135	381721.91	3372859.17	2289	384137.72	3365353.06
			1136	381719.95	3372881.76			
120	385000.36	3377943.20	1137	381718.41	3372900.39	2293	384169.62	3365307.34
121	385000.44	3377942.22	1138	381718.32	3372902.81	2294	384170.18	3365306.46
122	385001.45	3377942.32	1139	381742.96	3372898.99	2295	384170.99	3365306.94
123	385001.38	3377943.30	1140	381772.75	3372894.11	2296	384170.46	3365307.84
120	385000.36	3377943.20	1141	381801.81	3372889.47	2293	384169.62	3365307.34
			1142	381832.52	3372884.97			
124	385000.11	3377939.30	1143	381861.58	3372887.88	2297	384200.74	3365264.79
125	385000.65	3377935.72	1144	381888.71	3372890.76	2298	384201.30	3365263.91
126	385003.07	3377936.06	1145	381916.74	3372894.40	2299	384202.11	3365264.39
127	385002.57	3377939.64	1146	381928.45	3372895.53	2300	384201.58	3365265.29
124	385000.11	3377939.30	1147	381928.09	3372898.45	2297	384200.74	3365264.79
			1148	381899.10	3372894.87			
128	385001.77	3377926.55	1149	381899.32	3372896.15	2301	384228.78	3365223.43
129	385001.85	3377925.57	1150	381888.22	3372894.73	2302	384229.34	3365222.55
130	385002.86	3377925.67	1151	381861.16	3372891.86	2303	384230.15	3365223.03
131	385002.79	3377926.65	1152	381832.58	3372889.48	2304	384229.62	3365223.93
128	385001.77	3377926.55	1153	381802.43	3372893.42	2301	384228.78	3365223.43
			1108	381745.02	3372902.54			
132	385002.13	3377923.17				2305	384225.06	3365221.34
133	385002.21	3377922.19	1154	381699.34	3372808.52	2306	384225.62	3365220.46
134	385003.22	3377922.29	1155	381699.34	3372807.49	2307	384226.43	3365220.94
135	385003.15	3377923.27	1156	381700.30	3372807.48	2308	384225.90	3365221.84
132	385002.13	3377923.17	1157	381700.33	3372808.51	2305	384225.06	3365221.34
			1154	381699.34	3372808.52			
136	385004.26	3377901.59				2309	384248.59	3365180.10
137	385004.34	3377900.61	1158	382121.66	3372744.94	2310	384248.99	3365179.14
138	385005.35	3377900.71	1159	382141.19	3372735.51	2311	384249.87	3365179.48
139	385005.28	3377901.69	1160	382163.92	3372682.26	2312	384249.50	3365180.45
136	385004.26	3377901.59	1161	382160.30	3372680.90	2309	384248.59	3365180.10
			1162	382138.10	3372732.72			
140	385019.86	3377897.95	1163	382122.42	3372740.13	2313	384245.23	3365179.12
141	385019.66	3377896.97	1158	382121.66	3372744.94	2314	384245.63	3365178.16
142	385020.66	3377896.77				2315	384246.51	3365178.50
143	385020.85	3377897.73	1164	382052.34	3372801.48	2316	384246.14	3365179.47
140	385019.86	3377897.95	1165	382023.65	3372785.61	2313	384245.23	3365179.12
			1166	382024.81	3372781.91			
144	385010.39	3377850.49	1167	382048.98	3372795.49	2317	384254.86	3365133.01
145	385010.47	3377849.51	1168	382054.34	3372741.49	2318	384254.94	3365131.97
146	385011.48	3377849.59	1169	382021.04	3372746.91	2319	384255.89	3365132.02
147	385011.41	3377850.57	1170	382020.20	3372742.99	2320	384255.83	3365133.06
144	385010.39	3377850.49	1171	382050.94	3372738.00	2317	384254.86	3365133.01
			1172	382056.51	3372738.33			
148	385011.66	3377850.71	1173	382060.35	3372699.00	2321	384251.96	3365133.05
149	385011.74	3377849.73	1174	382064.94	3372659.15	2322	384252.04	3365132.01
150	385012.75	3377849.81	1175	382069.21	3372619.20	2323	384252.99	3365132.06
151	385012.68	3377850.79	1176	382074.13	3372579.75	2324	384252.93	3365133.10
148	385011.66	3377850.71	1177	382078.07	3372539.70	2321	384251.96	3365133.05

			1178	382083.93	3372506.92			
152	385026.96	3377833.52	1179	382086.37	3372495.25	2325	384250.87	3365076.86
153	385026.30	3377832.80	1180	382095.63	3372474.78	2326	384250.83	3365075.82
154	385027.04	3377832.11	1181	382113.21	3372438.56	2327	384251.78	3365075.76
155	385027.71	3377832.83	1182	382124.18	3372416.88	2328	384251.84	3365076.80
152	385026.96	3377833.52	1183	382123.75	3372416.61	2325	384250.87	3365076.86
			1184	382124.30	3372415.74			
156	385012.72	3377826.94	1185	382124.65	3372415.96	2329	384246.07	3365020.36
157	385012.80	3377825.96	1186	382134.10	3372397.56	2330	384246.03	3365019.32
158	385013.81	3377826.04	1187	382131.71	3372396.71	2331	384246.98	3365019.26
159	385013.74	3377827.02	1188	382135.23	3372389.30	2332	384247.04	3365020.30
156	385012.72	3377826.94	1189	382077.99	3372352.72	2329	384246.07	3365020.36
			1190	382074.56	3372349.41			
160	385016.35	3377792.31	1191	382076.45	3372345.76	2333	384241.50	3364964.62
161	385016.43	3377791.33	1192	382079.70	3372348.84	2334	384241.46	3364963.58
162	385017.44	3377791.41	1193	382080.87	3372347.73	2335	384242.41	3364963.52
163	385017.37	3377792.39	1194	382081.93	3372348.75	2336	384242.47	3364964.56
160	385016.35	3377792.31	1195	382080.83	3372349.90	2333	384241.50	3364964.62
			1196	382120.54	3372375.44			
164	385034.14	3377779.25	1197	382138.50	3372386.64	2337	384236.95	3364911.43
165	385034.22	3377778.27	1198	382148.41	3372387.90	2338	384236.91	3364910.39
166	385035.23	3377778.35	1199	382148.27	3372389.09	2339	384237.86	3364910.33
167	385035.16	3377779.33	1200	382167.52	3372390.37	2340	384237.92	3364911.37
164	385034.14	3377779.25	1201	382197.13	3372394.03	2337	384236.95	3364911.43
			1202	382196.71	3372397.98			
168	385021.22	3377757.32	1203	382167.05	3372394.35	2341	384233.35	3364848.85
169	385021.38	3377756.35	1204	382138.98	3372390.74	2342	384233.31	3364847.81
170	385022.37	3377756.50	1205	382126.23	3372417.34	2343	384234.26	3364847.75
171	385022.24	3377757.47	1206	382100.41	3372471.00	2344	384234.32	3364848.79
168	385021.22	3377757.32	1207	382090.11	3372497.47	2341	384233.35	3364848.85
			1208	382083.32	3372525.39			
172	385026.04	3377727.58	1209	382079.73	3372554.63	2345	384246.11	3364782.31
173	385026.20	3377726.61	1210	382076.28	3372584.35	2346	384246.50	3364781.34
174	385027.19	3377726.76	1211	382072.22	3372615.16	2347	384247.39	3364781.67
175	385027.06	3377727.73	1212	382068.64	3372645.88	2348	384247.02	3364782.64
172	385026.04	3377727.58	1213	382064.95	3372678.28	2345	384246.11	3364782.31
			1214	382061.86	3372707.49			
176	385039.73	3377726.32	1215	382058.59	3372739.30	2349	384275.79	3364726.44
177	385039.63	3377725.33	1216	382055.92	3372765.30	2350	384276.36	3364725.56
178	385040.62	3377725.20	1217	382096.67	3372752.33	2351	384277.17	3364726.06
179	385040.75	3377726.18	1218	382100.06	3372750.72	2352	384276.62	3364726.94
176	385039.73	3377726.32	1219	382106.79	3372752.00	2349	384275.79	3364726.44
			1220	382098.26	3372756.01			
180	385032.61	3377687.40	1221	382055.48	3372769.64	2353	384296.62	3364693.16
181	385032.77	3377686.43	1164	382052.34	3372801.48	2354	384297.19	3364692.28
182	385033.76	3377686.58				2355	384298.00	3364692.78
183	385033.63	3377687.55	1222	382080.46	3372311.35	2356	384297.45	3364693.66
180	385032.61	3377687.40	1223	382079.48	3372311.08	2353	384296.62	3364693.16
			1224	382077.91	3372311.84			
184	385059.01	3377698.73	1225	382072.96	3372318.15	2357	384316.37	3364661.93
185	385059.37	3377697.81	1226	382062.76	3372332.98	2358	384316.94	3364661.05
186	385060.30	3377698.18	1227	382052.58	3372326.69	2359	384317.75	3364661.55
187	385059.97	3377699.10	1228	382053.70	3372324.89	2360	384317.20	3364662.43
184	385059.01	3377698.73	1229	382049.17	3372321.83	2357	384316.37	3364661.93
			1230	382047.92	3372323.26			
188	385040.49	3377640.49	1231	382042.58	3372320.52	2361	384368.46	3364575.86
189	385040.65	3377639.52	1232	381995.46	3372297.99	2362	384368.68	3364574.83
190	385041.64	3377639.67	1233	381988.74	3372253.54	2363	384369.61	3364575.00
191	385041.51	3377640.64	1234	381984.64	3372254.01	2364	384369.42	3364576.03
188	385040.49	3377640.49	1235	381991.60	3372299.20	2361	384368.46	3364575.86
			1236	381970.77	3372368.77			
192	385050.03	3377585.62	1237	381966.10	3372386.85	2365	384376.03	3364613.89
193	385050.19	3377584.65	1238	381965.23	3372386.67	2366	384378.40	3364626.06
194	385051.18	3377584.80	1239	381958.89	3372407.40	2367	384349.77	3364640.23
195	385051.05	3377585.77	1240	381949.43	3372441.07	2368	384359.51	3364619.47

192	385050.03	3377585.62	1241	381944.76	3372461.67	2365	384376.03	3364613.89
			1242	381943.78	3372464.76			
196	384984.95	3377825.32	1243	381937.69	3372481.83	2369	384370.90	3364573.46
197	384985.03	3377824.34	1244	381922.91	3372526.39	2370	384378.77	3364574.06
198	384986.04	3377824.42	1245	381898.28	3372518.48	2371	384377.82	3364599.98
199	384985.97	3377825.40	1246	381866.77	3372510.20	2372	384364.26	3364604.02
196	384984.95	3377825.32	1247	381854.34	3372500.22	2369	384370.90	3364573.46
			1248	381830.96	3372490.09			
200	384911.15	3377831.96	1249	381829.49	3372493.88	2373	384386.19	3364520.62
201	384911.23	3377830.98	1250	381852.30	3372503.68	2374	384386.52	3364519.63
202	384912.24	3377831.06	1251	381864.82	3372513.72	2375	384387.42	3364519.90
203	384912.17	3377832.04	1252	381865.22	3372512.42	2376	384387.12	3364520.90
200	384911.15	3377831.96	1253	381866.24	3372512.67	2373	384386.19	3364520.62
			1254	381866.44	3372512.17			
204	384880.59	3377809.78	1255	381897.12	3372520.11	2377	384443.43	3364324.31
205	384880.83	3377808.82	1256	381897.03	3372520.86	2378	384450.77	3364333.59
206	384881.81	3377809.06	1257	381898.13	3372521.11	2379	384448.49	3364357.06
207	384881.59	3377810.02	1258	381898.35	3372520.38	2380	384403.35	3364502.51
204	384880.59	3377809.78	1259	381921.87	3372526.49	2381	384390.77	3364508.74
			1260	381920.66	3372529.85	2382	384411.34	3364425.67
208	384848.09	3377800.46	1261	381921.85	3372530.21	2377	384443.43	3364324.31
209	384848.33	3377799.50	1262	381915.04	3372554.81			
210	384849.31	3377799.74	1263	381936.90	3372562.13	2383	384437.55	3364310.28
211	384849.09	3377800.70	1264	381937.66	3372558.25	2384	384443.19	3364307.99
208	384848.09	3377800.46	1265	381919.90	3372552.18	2385	384445.32	3364313.98
			1266	381926.16	3372529.47	2383	384437.55	3364310.28
212	384848.81	3377797.66	1267	381935.10	3372499.84			
213	384849.05	3377796.70	1268	381944.69	3372468.76	2386	384423.82	3364286.20
214	384850.03	3377796.94	1269	381954.03	3372438.46	2387	384423.17	3364285.38
215	384849.81	3377797.90	1270	381962.72	3372408.55	2388	384423.90	3364284.76
212	384848.81	3377797.66	1271	381971.68	3372378.95	2389	384424.56	3364285.57
			1272	381977.02	3372361.38	2386	384423.82	3364286.20
216	384825.93	3377789.87	1273	381988.41	3372357.48			
217	384826.17	3377788.91	1274	381988.72	3372356.56	2390	384397.79	3364255.54
218	384827.15	3377789.15	1275	381990.20	3372356.93	2391	384397.14	3364254.72
219	384826.93	3377790.11	1276	382008.84	3372351.55	2392	384397.87	3364254.10
216	384825.93	3377789.87	1277	381996.62	3372302.98	2393	384398.53	3364254.91
			1278	382016.69	3372312.54	2390	384397.79	3364255.54
220	384822.18	3377788.04	1279	382044.19	3372325.77			
221	384823.13	3377784.64	1280	382060.56	3372336.32	2394	384399.95	3364253.83
222	384825.54	3377785.32	1281	382047.58	3372356.97	2395	384399.30	3364253.01
223	384824.56	3377788.75	1282	382021.07	3372414.82	2396	384400.03	3364252.39
220	384822.18	3377788.04	1283	382016.09	3372425.75	2397	384400.69	3364253.20
			1284	382017.06	3372428.35	2394	384399.95	3364253.83
224	384832.99	3377787.61	1285	382031.18	3372402.29			
225	384833.23	3377786.65	1286	382037.65	3372388.12	2398	384371.39	3364204.94
226	384834.21	3377786.89	1287	382051.14	3372358.82	2399	384371.07	3364203.95
227	384833.99	3377787.85	1288	382064.97	3372336.82	2400	384371.97	3364203.62
224	384832.99	3377787.61	1289	382072.89	3372325.19	2401	384372.30	3364204.61
			1222	382080.46	3372311.35	2398	384371.39	3364204.94
228	384851.87	3377793.24						
229	384852.11	3377792.28	1290	381978.46	3372356.62	2402	384374.35	3364203.30
230	384853.09	3377792.52	1291	381980.66	3372349.36	2403	384374.03	3364202.31
231	384852.87	3377793.48	1292	381993.49	3372306.90	2404	384374.93	3364201.98
228	384851.87	3377793.24	1293	382004.08	3372348.71	2405	384375.26	3364202.97
			1290	381978.46	3372356.62	2402	384374.35	3364203.30
232	384859.78	3377753.30						
233	384860.02	3377752.34	1294	382135.32	3372921.12	2406	384366.35	3364161.15
234	384861.00	3377752.58	1295	382108.95	3372908.93	2407	384366.22	3364160.11
235	384860.78	3377753.54	1296	382080.38	3372895.87	2408	384367.17	3364159.96
232	384859.78	3377753.30	1297	382052.74	3372883.72	2409	384367.31	3364160.99
			1298	382002.58	3372860.22	2406	384366.35	3364161.15
236	384868.05	3377721.73	1299	382001.57	3372862.65			
237	384868.29	3377720.77	1300	381998.26	3372861.80	2410	384360.69	3364106.83
238	384869.27	3377721.01	1301	381998.68	3372859.08	2411	384360.60	3364105.79

239	384869.05	3377721.97	1302	381958.65	3372849.88	2412	384361.55	3364105.68
236	384868.05	3377721.73	1303	381956.38	3372873.72	2413	384361.65	3364106.71
			1304	381955.09	3372877.77	2410	384360.69	3364106.83
240	384877.96	3377682.83	1305	381951.43	3372881.43			
241	384878.20	3377681.87	1306	381945.93	3372882.83	2414	384354.23	3364050.64
242	384879.18	3377682.11	1307	381947.53	3372845.38	2415	384354.14	3364049.60
243	384878.96	3377683.07	1308	381948.08	3372837.27	2416	384355.09	3364049.49
240	384877.96	3377682.83	1309	381971.83	3372661.97	2417	384355.19	3364050.52
			1310	381976.50	3372594.43	2414	384354.23	3364050.64
244	384865.39	3377677.01	1311	381990.26	3372512.86			
245	384865.63	3377676.05	1312	381997.30	3372499.34	2418	384356.88	3364050.40
246	384866.61	3377676.29	1313	382002.54	3372509.41	2419	384356.79	3364049.36
247	384866.39	3377677.25	1314	381970.93	3372750.72	2420	384357.74	3364049.25
244	384865.39	3377677.01	1315	381967.44	3372750.30	2421	384357.84	3364050.28
			1316	381958.98	3372794.48	2418	384356.88	3364050.40
248	384888.27	3377644.78	1317	381959.24	3372794.98			
249	384888.51	3377643.82	1318	381954.03	3372838.01	2422	384357.86	3363979.89
250	384889.49	3377644.06	1319	381959.71	3372839.33	2423	384357.91	3363978.84
251	384889.27	3377645.02	1320	381959.02	3372845.85	2424	384358.88	3363978.89
248	384888.27	3377644.78	1321	382000.16	3372855.31	2425	384358.82	3363979.92
			1322	382010.68	3372838.98	2422	384357.86	3363979.89
252	384869.81	3377641.03	1323	382013.81	3372841.34			
253	384869.89	3377640.04	1324	382004.02	3372856.71	2426	384361.56	3363919.74
254	384870.89	3377640.11	1325	382054.36	3372880.07	2427	384361.61	3363918.69
255	384870.83	3377641.10	1326	382110.62	3372905.29	2428	384362.58	3363918.74
252	384869.81	3377641.03	1327	382136.28	3372917.20	2429	384362.52	3363919.77
			1294	382135.32	3372921.12	2426	384361.56	3363919.74
256	384847.74	3377640.39						
257	384847.82	3377639.40	1328	381997.08	3372471.51	2430	384365.01	3363868.70
258	384848.82	3377639.47	1329	381997.18	3372470.49	2431	384365.06	3363867.65
259	384848.76	3377640.46	1330	381998.14	3372470.57	2432	384366.03	3363867.70
256	384847.74	3377640.39	1331	381998.07	3372471.60	2433	384365.97	3363868.73
			1328	381997.08	3372471.51	2430	384365.01	3363868.70
260	384895.17	3377611.97						
261	384895.41	3377611.01	1332	382001.33	3372470.76	2434	384365.15	3363864.88
262	384896.39	3377611.25	1333	382001.43	3372469.74	2435	384365.20	3363863.83
263	384896.17	3377612.21	1334	382002.39	3372469.82	2436	384366.17	3363863.88
260	384895.17	3377611.97	1335	382002.32	3372470.85	2437	384366.11	3363864.91
			1332	382001.33	3372470.76	2434	384365.15	3363864.88
264	384901.98	3377587.36						
265	384902.22	3377586.40	1336	382010.01	3372442.88	2438	384347.85	3363819.60
266	384903.20	3377586.64	1337	382010.49	3372441.98	2439	384347.90	3363818.55
267	384902.98	3377587.60	1338	382011.34	3372442.41	2440	384348.87	3363818.60
264	384901.98	3377587.36	1339	382010.89	3372443.34	2441	384348.81	3363819.63
			1336	382010.01	3372442.88	2438	384347.85	3363819.60
268	384899.96	3377588.40						
269	384900.20	3377587.44	1340	382097.02	3372289.81	2442	384347.54	3363815.90
270	384901.18	3377587.68	1341	382097.65	3372289.01	2443	384347.59	3363814.85
271	384900.96	3377588.64	1342	382098.41	3372289.58	2444	384348.56	3363814.90
268	384899.96	3377588.40	1343	382097.80	3372290.42	2445	384348.50	3363815.93
			1340	382097.02	3372289.81	2442	384347.54	3363815.90
272	384907.89	3377574.90						
273	384908.13	3377573.94	1344	382115.56	3372265.70	2446	384346.82	3363780.62
274	384909.11	3377574.18	1345	382116.19	3372264.90	2447	384346.83	3363779.57
275	384908.89	3377575.14	1346	382116.95	3372265.47	2448	384347.80	3363779.58
272	384907.89	3377574.90	1347	382116.34	3372266.31	2449	384347.78	3363780.61
			1344	382115.56	3372265.70	2446	384346.82	3363780.62
276	384911.62	3377575.98						
277	384911.86	3377575.02	1348	382137.08	3372242.91	2450	384345.80	3363734.59
278	384912.84	3377575.26	1349	382137.77	3372242.16	2451	384345.81	3363733.54
279	384912.62	3377576.22	1350	382138.49	3372242.78	2452	384346.78	3363733.55
276	384911.62	3377575.98	1351	382137.82	3372243.58	2453	384346.76	3363734.58
			1348	382137.08	3372242.91	2450	384345.80	3363734.59
280	384897.88	3377561.27						
281	384898.12	3377560.31	1352	382160.38	3372217.78	2454	384349.01	3363735.28

282	384899.10	3377560.55	1353	382161.07	3372217.03	2455	384349.02	3363734.23
283	384898.88	3377561.51	1354	382161.79	3372217.65	2456	384349.99	3363734.24
280	384897.88	3377561.27	1355	382161.12	3372218.45	2457	384349.97	3363735.27
			1352	382160.38	3372217.78	2454	384349.01	3363735.28
284	384923.26	3377568.12						
285	384923.50	3377567.16	1356	382185.87	3372190.27	2458	384355.96	3363682.75
286	384924.48	3377567.40	1357	382186.56	3372189.52	2459	384356.15	3363681.72
287	384924.26	3377568.36	1358	382187.28	3372190.14	2460	384357.10	3363681.89
284	384923.26	3377568.12	1359	382186.61	3372190.94	2461	384356.91	3363682.90
			1356	382185.87	3372190.27	2458	384355.96	3363682.75
288	384933.86	3377582.89						
289	384934.10	3377581.93	1360	382209.44	3372165.00	2462	384367.06	3363626.44
290	384935.08	3377582.17	1361	382210.13	3372164.25	2463	384367.25	3363625.41
291	384934.86	3377583.13	1362	382210.85	3372164.87	2464	384368.20	3363625.58
288	384933.86	3377582.89	1363	382210.18	3372165.67	2465	384368.01	3363626.59
			1360	382209.44	3372165.00	2462	384367.06	3363626.44
292	384961.94	3377591.63						
293	384962.18	3377590.67	1364	382234.59	3372137.80	2466	384368.89	3363626.94
294	384963.16	3377590.91	1365	382235.28	3372137.05	2467	384369.08	3363625.91
295	384962.94	3377591.87	1366	382236.00	3372137.67	2468	384370.03	3363626.08
292	384961.94	3377591.63	1367	382235.33	3372138.47	2469	384369.84	3363627.09
			1364	382234.59	3372137.80	2466	384368.89	3363626.94
296	384960.74	3377588.38						
297	384960.98	3377587.42	1368	382231.19	3372135.79	2470	384381.87	3363567.03
298	384961.96	3377587.66	1369	382231.88	3372135.04	2471	384382.10	3363566.01
299	384961.74	3377588.62	1370	382232.60	3372135.66	2472	384383.05	3363566.21
296	384960.74	3377588.38	1371	382231.93	3372136.46	2473	384382.82	3363567.21
			1368	382231.19	3372135.79	2470	384381.87	3363567.03
300	384972.49	3377567.34						
301	384972.89	3377566.43	1372	382237.35	3372083.69	2474	384394.07	3363518.37
302	384973.81	3377566.84	1373	382237.40	3372082.68	2475	384394.30	3363517.35
303	384973.43	3377567.75	1374	382238.37	3372082.71	2476	384395.25	3363517.55
300	384972.49	3377567.34	1375	382238.34	3372083.73	2477	384395.02	3363518.55
			1372	382237.35	3372083.69	2474	384394.07	3363518.37
304	384984.56	3377535.96						
305	384984.96	3377535.05	1376	382238.49	3372020.87	2478	384404.92	3363475.15
306	384985.88	3377535.46	1377	382238.54	3372019.86	2479	384405.15	3363474.13
307	384985.50	3377536.37	1378	382239.51	3372019.89	2480	384406.10	3363474.33
304	384984.56	3377535.96	1379	382239.48	3372020.91	2481	384405.87	3363475.33
			1376	382238.49	3372020.87	2478	384404.92	3363475.15
308	384982.88	3377538.27						
309	384983.28	3377537.36	1380	382239.01	3371971.55	2482	384418.65	3363417.00
310	384984.20	3377537.77	1381	382239.06	3371970.54	2483	384418.88	3363415.98
311	384983.82	3377538.68	1382	382240.03	3371970.57	2484	384419.83	3363416.18
308	384982.88	3377538.27	1383	382240.00	3371971.59	2485	384419.60	3363417.18
			1380	382239.01	3371971.55	2482	384418.65	3363417.00
312	384892.46	3377579.50						
313	384890.83	3377583.18	1384	382239.50	3371914.91	2486	384426.99	3363382.23
314	384855.05	3377564.72	1385	382239.55	3371913.90	2487	384427.22	3363381.21
315	384809.71	3377556.56	1386	382240.52	3371913.93	2488	384428.17	3363381.41
316	384764.02	3377558.93	1387	382240.49	3371914.95	2489	384427.94	3363382.41
317	384710.42	3377562.47	1384	382239.50	3371914.91	2486	384426.99	3363382.23
318	384566.73	3377573.29						
319	384524.12	3377576.50	1388	382243.37	3371855.95	2490	384424.48	3363381.78
320	384524.07	3377572.48	1389	382243.42	3371854.94	2491	384424.71	3363380.76
321	384710.12	3377558.49	1390	382244.39	3371854.97	2492	384425.66	3363380.96
322	384763.77	3377554.93	1391	382244.36	3371855.99	2493	384425.43	3363381.96
323	384809.84	3377552.55	1388	382243.37	3371855.95	2490	384424.48	3363381.78
324	384856.05	3377560.83						
312	384892.46	3377579.50	1392	382249.42	3371788.15	2494	384436.27	3363343.70
			1393	382249.47	3371787.14	2495	384436.50	3363342.68
325	384964.84	3377960.94	1394	382250.44	3371787.17	2496	384437.45	3363342.88
326	384964.92	3377959.96	1395	382250.41	3371788.19	2497	384437.22	3363343.88
327	384965.93	3377960.06	1392	382249.42	3371788.15	2494	384436.27	3363343.70
328	384965.86	3377961.04						

325	384964.84	3377960.94	1396	382253.82	3371733.94	2498	384434.03	3363343.21
			1397	382253.87	3371732.93	2499	384434.26	3363342.19
329	384932.69	3377957.32	1398	382254.84	3371732.96	2500	384435.21	3363342.39
330	384932.77	3377956.34	1399	382254.81	3371733.98	2501	384434.98	3363343.39
331	384933.78	3377956.44	1396	382253.82	3371733.94	2498	384434.03	3363343.21
332	384933.71	3377957.42						
329	384932.69	3377957.32	1400	382259.76	3371670.99	2502	384437.92	3363301.17
			1401	382259.81	3371669.98	2503	384438.15	3363300.15
333	384888.86	3377952.83	1402	382260.78	3371670.01	2504	384439.10	3363300.35
334	384888.94	3377951.85	1403	382260.75	3371671.03	2505	384438.87	3363301.35
335	384889.95	3377951.95	1400	382259.76	3371670.99	2502	384437.92	3363301.17
336	384889.88	3377952.93						
333	384888.86	3377952.83	1404	382254.51	3371670.57	2506	384440.97	3363301.81
			1405	382254.56	3371669.56	2507	384441.20	3363300.79
337	384851.70	3377948.53	1406	382255.53	3371669.59	2508	384442.15	3363300.99
338	384851.78	3377947.55	1407	382255.50	3371670.61	2509	384441.92	3363301.99
339	384852.79	3377947.65	1404	382254.51	3371670.57	2506	384440.97	3363301.81
340	384852.72	3377948.63						
337	384851.70	3377948.53	1408	382258.93	3371612.42	2510	384453.53	3363262.37
			1409	382258.92	3371611.40	2511	384453.76	3363261.35
341	384816.64	3377944.61	1410	382259.89	3371611.38	2512	384454.71	3363261.55
342	384816.72	3377943.63	1411	382259.92	3371612.40	2513	384454.48	3363262.55
343	384817.73	3377943.73	1408	382258.93	3371612.42	2510	384453.53	3363262.37
344	384817.66	3377944.71						
341	384816.64	3377944.61	1412	382257.61	3371547.42	2514	384450.11	3363261.60
			1413	382257.60	3371546.40	2515	384450.34	3363260.58
345	384813.14	3377944.21	1414	382258.57	3371546.38	2516	384451.29	3363260.78
346	384813.22	3377943.23	1415	382258.60	3371547.40	2517	384451.06	3363261.78
347	384814.23	3377943.33	1412	382257.61	3371547.42	2514	384450.11	3363261.60
348	384814.16	3377944.31						
345	384813.14	3377944.21	1416	382253.46	3371547.84	2518	384468.52	3363201.24
			1417	382253.45	3371546.82	2519	384468.75	3363200.22
349	384780.26	3377940.85	1418	382254.42	3371546.80	2520	384469.70	3363200.42
350	384780.34	3377939.87	1419	382254.45	3371547.82	2521	384469.47	3363201.42
351	384781.35	3377939.97	1416	382253.46	3371547.84	2518	384468.52	3363201.24
352	384781.28	3377940.95						
349	384780.26	3377940.85	1420	381814.46	3371523.63	2522	384483.10	3363141.84
			1421	381814.74	3371522.65	2523	384483.33	3363140.82
353	384776.94	3377941.76	1422	381815.67	3371522.90	2524	384484.28	3363141.02
354	384777.02	3377940.78	1423	381815.42	3371523.89	2525	384484.05	3363142.02
355	384778.03	3377940.88	1420	381814.46	3371523.63	2522	384483.10	3363141.84
356	384777.96	3377941.86						
353	384776.94	3377941.76	1424	381807.02	3371554.06	2526	384497.26	3363084.87
			1425	381807.30	3371553.08	2527	384497.49	3363083.85
357	384781.69	3377945.01	1426	381808.23	3371553.33	2528	384498.44	3363084.05
358	384781.77	3377944.03	1427	381807.98	3371554.32	2529	384498.21	3363085.05
359	384782.78	3377944.13	1424	381807.02	3371554.06	2526	384497.26	3363084.87
360	384782.71	3377945.11						
357	384781.69	3377945.01	1428	381809.64	3371554.66	2530	384507.56	3363042.77
			1429	381809.92	3371553.68	2531	384507.79	3363041.75
361	384798.69	3377925.78	1430	381810.85	3371553.93	2532	384508.74	3363041.95
362	384798.77	3377924.80	1431	381810.60	3371554.92	2533	384508.51	3363042.95
363	384799.78	3377924.90	1428	381809.64	3371554.66	2530	384507.56	3363042.77
364	384799.71	3377925.88						
361	384798.69	3377925.78	1432	381815.17	3371572.14	2534	384504.79	3363042.21
			1433	381814.77	3371571.20	2535	384505.02	3363041.19
365	384796.07	3377923.02	1434	381815.64	3371570.80	2536	384505.97	3363041.39
366	384796.15	3377922.04	1435	381816.08	3371571.73	2537	384505.74	3363042.39
367	384797.16	3377922.14	1432	381815.17	3371572.14	2534	384504.79	3363042.21
368	384797.09	3377923.12						
365	384796.07	3377923.02	1436	381827.04	3371599.63	2538	384511.86	3362994.40
			1437	381826.64	3371598.69	2539	384511.89	3362993.35
369	384802.63	3377898.52	1438	381827.51	3371598.29	2540	384512.86	3362993.36
370	384802.71	3377897.54	1439	381827.95	3371599.22	2541	384512.83	3362994.39
371	384803.72	3377897.64	1436	381827.04	3371599.63	2538	384511.86	3362994.40

372	384803.65	3377898.62						
369	384802.63	3377898.52	1440	381834.35	3371593.90	2542	384513.46	3362888.72
			1441	381851.13	3371600.33	2543	384513.49	3362887.67
373	384808.01	3377866.23	1442	381845.74	3371620.44	2544	384514.46	3362887.68
374	384808.09	3377865.25	1443	381838.80	3371617.84	2545	384514.43	3362888.71
375	384809.10	3377865.35	1444	381832.17	3371615.35	2542	384513.46	3362888.72
376	384809.03	3377866.33	1440	381834.35	3371593.90			
373	384808.01	3377866.23				2546	384511.50	3362946.62
			1445	381580.24	3371254.64	2547	384511.52	3362945.75
377	384814.29	3377828.10	1446	381581.05	3371253.62	2548	384506.92	3362944.51
378	384814.37	3377827.12	1447	381572.31	3371249.90	2549	384503.28	3362940.87
379	384815.38	3377827.22	1448	381571.90	3371251.04	2550	384499.69	3362890.58
380	384815.31	3377828.20	1449	381572.90	3371252.77	2551	384507.73	3362880.87
377	384814.29	3377828.10	1450	381578.58	3371254.80	2552	384512.16	3362879.68
			1445	381580.24	3371254.64	2553	384513.12	3362898.42
381	384819.78	3377794.44				2554	384511.85	3362945.59
382	384819.86	3377793.46	1451	381637.91	3371343.16	2555	384512.50	3362945.58
383	384820.87	3377793.56	1452	381631.95	3371336.62	2556	384512.47	3362946.61
384	384820.80	3377794.54	1453	381607.52	3371270.98	2546	384511.50	3362946.62
381	384819.78	3377794.44	1454	381607.65	3371269.34			
			1455	381612.12	3371271.86	2557	384513.31	3362885.69
385	384820.39	3377790.90	1456	381635.42	3371334.55	2558	384513.34	3362884.64
386	384820.47	3377789.92	1457	381642.10	3371341.88	2559	384514.31	3362884.65
387	384821.48	3377790.02	1458	381642.33	3371342.73	2560	384514.28	3362885.68
388	384821.41	3377791.00	1451	381637.91	3371343.16	2557	384513.31	3362885.69
385	384820.39	3377790.90						
			1459	381692.47	3371448.05	2561	384511.33	3362850.98
389	384818.09	3377791.78	1460	381691.38	3371447.81	2562	384511.36	3362849.93
390	384818.17	3377790.80	1461	381690.65	3371447.09	2563	384512.33	3362849.94
391	384819.18	3377790.90	1462	381663.62	3371400.09	2564	384512.30	3362850.97
392	384819.11	3377791.88	1463	381654.14	3371377.69	2561	384511.33	3362850.98
389	384818.09	3377791.78	1464	381649.06	3371356.11			
			1465	381648.89	3371350.48	2565	384508.43	3362805.76
393	384789.47	3377789.04	1466	381650.04	3371350.76	2566	384508.44	3362804.71
394	384789.55	3377788.06	1467	381652.62	3371353.82	2567	384509.41	3362804.70
395	384790.56	3377788.16	1468	381657.89	3371376.29	2568	384509.40	3362805.73
396	384790.49	3377789.14	1469	381667.16	3371398.21	2565	384508.43	3362805.76
393	384789.47	3377789.04	1470	381693.38	3371443.81			
			1471	381692.97	3371443.76	2569	384505.30	3362754.67
397	384759.31	3377786.12	1472	381692.73	3371445.63	2570	384505.31	3362753.62
398	384759.39	3377785.14	1473	381693.04	3371445.77	2571	384506.28	3362753.61
399	384760.40	3377785.24	1474	381692.92	3371446.57	2572	384506.27	3362754.64
400	384760.33	3377786.22	1475	381692.62	3371446.60	2569	384505.30	3362754.67
397	384759.31	3377786.12	1459	381692.47	3371448.05			
						2573	384508.25	3362754.44
401	384735.16	3377784.34	1476	382078.85	3371792.87	2574	384508.26	3362753.39
402	384735.03	3377783.35	1477	382059.26	3371789.56	2575	384509.23	3362753.38
403	384736.87	3377783.10	1478	382089.89	3371597.94	2576	384509.22	3362754.41
404	384737.00	3377784.06	1479	382086.22	3371581.06	2573	384508.25	3362754.44
401	384735.16	3377784.34	1480	381987.45	3371540.30			
			1481	381933.77	3371528.38	2577	384509.79	3362699.72
405	384730.05	3377827.81	1482	381847.46	3371509.15	2578	384509.80	3362698.67
406	384730.22	3377826.83	1483	381843.11	3371508.67	2579	384510.77	3362698.66
407	384731.21	3377826.97	1484	381843.79	3371502.27	2580	384510.76	3362699.69
408	384731.05	3377827.96	1485	381744.64	3371497.58	2577	384509.79	3362699.72
405	384730.05	3377827.81	1486	381710.85	3371493.99			
			1487	381710.65	3371496.69	2581	384522.52	3362637.04
409	384726.44	3377852.44	1488	381670.72	3371494.76	2582	384522.72	3362636.01
410	384726.61	3377851.46	1489	381670.15	3371504.27	2583	384523.67	3362636.18
411	384727.60	3377851.60	1490	381660.52	3371504.32	2584	384523.47	3362637.19
412	384727.44	3377852.59	1491	381660.52	3371503.51	2581	384522.52	3362637.04
409	384726.44	3377852.44	1492	381627.43	3371501.23			
			1493	381615.18	3371493.03	2585	384532.96	3362589.66
413	384723.97	3377868.57	1494	381616.16	3371487.60	2586	384533.16	3362588.63
414	384724.14	3377867.59	1495	381618.77	3371485.92	2587	384534.11	3362588.80

415	384725.13	3377867.73	1496	381622.79	3371485.68	2588	384533.91	3362589.81
416	384724.97	3377868.72	1497	381637.18	3371485.86	2585	384532.96	3362589.66
413	384723.97	3377868.57	1498	381655.97	3371486.97			
			1499	381671.46	3371486.83	2589	384544.17	3362536.92
417	384682.27	3377765.17	1500	381671.48	3371484.29	2590	384544.37	3362535.89
418	384682.44	3377764.19	1501	381679.51	3371484.26	2591	384545.32	3362536.06
419	384683.43	3377764.33	1502	381717.28	3371484.03	2592	384545.12	3362537.07
420	384683.27	3377765.32	1503	381709.38	3371473.08	2589	384544.17	3362536.92
417	384682.27	3377765.17	1504	381708.74	3371470.69			
			1505	381712.62	3371470.75	2593	384555.57	3362483.73
421	384681.58	3377767.25	1506	381722.19	3371484.00	2594	384555.77	3362482.70
422	384681.75	3377766.27	1507	381753.53	3371483.79	2595	384556.72	3362482.87
423	384682.74	3377766.41	1508	381824.64	3371485.28	2596	384556.52	3362483.88
424	384682.58	3377767.40	1509	381851.82	3371489.63	2593	384555.57	3362483.73
421	384681.58	3377767.25	1510	381887.04	3371497.50			
			1511	381938.11	3371508.86	2597	384566.63	3362431.90
425	384688.05	3377754.31	1512	381994.27	3371521.47	2598	384566.83	3362430.87
426	384688.65	3377753.52	1513	382094.27	3371562.75	2599	384567.78	3362431.04
427	384689.47	3377754.10	1514	382141.21	3371537.39	2600	384567.58	3362432.05
428	384688.87	3377754.90	1515	382230.22	3371546.00	2597	384566.63	3362431.90
425	384688.05	3377754.31	1516	382230.24	3371548.48			
			1517	382252.66	3371547.37	2601	384576.46	3362387.61
429	384646.87	3377760.59	1518	382253.12	3371561.06	2602	384576.66	3362386.58
430	384647.04	3377759.61	1519	382239.88	3371566.98	2603	384577.61	3362386.75
431	384648.03	3377759.75	1520	382144.21	3371558.19	2604	384577.41	3362387.76
432	384647.87	3377760.74	1521	382106.24	3371579.00	2601	384576.46	3362387.61
429	384646.87	3377760.59	1522	382110.06	3371597.64			
			1476	382078.85	3371792.87	2605	384589.10	3362344.21
433	384617.02	3377756.56				2606	384589.40	3362343.21
434	384617.19	3377755.58	1523	381741.24	3371502.53	2607	384590.33	3362343.47
435	384618.18	3377755.72	1524	381741.52	3371501.55	2608	384590.03	3362344.45
436	384618.02	3377756.71	1525	381742.45	3371501.80	2605	384589.10	3362344.21
433	384617.02	3377756.56	1526	381742.20	3371502.79			
			1523	381741.24	3371502.53	2609	384586.02	3362342.82
437	384618.95	3377745.87				2610	384586.32	3362341.82
438	384619.12	3377744.89	1527	381740.65	3371505.66	2611	384587.25	3362342.08
439	384620.11	3377745.03	1528	381740.93	3371504.68	2612	384586.95	3362343.06
440	384619.95	3377746.02	1529	381741.86	3371504.93	2609	384586.02	3362342.82
437	384618.95	3377745.87	1530	381741.61	3371505.92			
			1527	381740.65	3371505.66	2613	384620.67	3362288.63
441	384574.51	3377750.98				2614	384621.25	3362287.76
442	384574.68	3377750.00	1531	381733.92	3371531.18	2615	384622.06	3362288.29
443	384575.67	3377750.14	1532	381734.20	3371530.20	2616	384621.48	3362289.14
444	384575.51	3377751.13	1533	381735.13	3371530.45	2613	384620.67	3362288.63
441	384574.51	3377750.98	1534	381734.88	3371531.44			
			1531	381733.92	3371531.18	2617	384648.09	3362245.91
445	384540.59	3377746.19				2618	384648.67	3362245.04
446	384540.76	3377745.21	1535	381727.80	3371554.92	2619	384649.48	3362245.57
447	384541.75	3377745.35	1536	381728.08	3371553.94	2620	384648.90	3362246.42
448	384541.59	3377746.34	1537	381729.01	3371554.19	2617	384648.09	3362245.91
445	384540.59	3377746.19	1538	381728.76	3371555.18			
			1535	381727.80	3371554.92	2621	384676.34	3362204.52
449	384545.85	3377734.32				2622	384676.92	3362203.65
450	384546.30	3377733.44	1539	381720.98	3371581.44	2623	384677.73	3362204.18
451	384547.21	3377733.86	1540	381721.26	3371580.46	2624	384677.15	3362205.03
452	384546.76	3377734.76	1541	381722.19	3371580.71	2621	384676.34	3362204.52
449	384545.85	3377734.32	1542	381721.94	3371581.70			
			1539	381720.98	3371581.44	2625	384703.02	3362161.39
453	384501.11	3377741.20				2626	384703.60	3362160.52
454	384501.28	3377740.22	1543	381714.48	3371606.13	2627	384704.41	3362161.05
455	384502.27	3377740.36	1544	381714.68	3371605.13	2628	384703.83	3362161.90
456	384502.11	3377741.35	1545	381715.63	3371605.30	2625	384703.02	3362161.39
453	384501.11	3377741.20	1546	381715.46	3371606.31			
			1543	381714.48	3371606.13	2629	384732.50	3362114.21
457	384460.69	3377735.85				2630	384733.08	3362113.34

458	384460.86	3377734.87	1547	381717.61	3371606.62	2631	384733.89	3362113.87
459	384461.85	3377735.01	1548	381717.81	3371605.62	2632	384733.31	3362114.72
460	384461.69	3377736.00	1549	381718.76	3371605.79	2629	384732.50	3362114.21
457	384460.69	3377735.85	1550	381718.59	3371606.80			
			1547	381717.61	3371606.62	2633	384759.22	3362072.05
461	384465.53	3377723.04				2634	384759.80	3362071.18
462	384465.89	3377722.11	1551	381717.12	3371636.77	2635	384760.61	3362071.71
463	384466.83	3377722.44	1552	381717.06	3371635.75	2636	384760.03	3362072.56
464	384466.48	3377723.38	1553	381718.03	3371635.68	2633	384759.22	3362072.05
461	384465.53	3377723.04	1554	381718.11	3371636.69			
			1551	381717.12	3371636.77	2637	384755.55	3362070.22
465	384416.81	3377730.34				2638	384756.13	3362069.35
466	384416.98	3377729.36	1555	381719.37	3371663.86	2639	384756.94	3362069.88
467	384417.97	3377729.50	1556	381719.31	3371662.84	2640	384756.36	3362070.73
468	384417.81	3377730.49	1557	381720.28	3371662.77	2637	384755.55	3362070.22
465	384416.81	3377730.34	1558	381720.36	3371663.78			
			1555	381719.37	3371663.86	2641	384775.66	3362024.58
469	384432.57	3377718.98				2642	384776.07	3362023.61
470	384433.45	3377718.52	1559	381719.68	3371667.26	2643	384776.97	3362023.98
471	384433.94	3377719.40	1560	381719.62	3371666.24	2644	384776.56	3362024.92
472	384433.05	3377719.87	1561	381720.59	3371666.17	2641	384775.66	3362024.58
469	384432.57	3377718.98	1562	381720.67	3371667.18			
			1559	381719.68	3371667.26	2645	384791.48	3361978.08
473	384364.07	3377722.78				2646	384791.77	3361977.07
474	384364.24	3377721.80	1563	381689.11	3371663.19	2647	384792.71	3361977.34
475	384365.23	3377721.94	1564	381689.23	3371662.18	2648	384792.41	3361978.32
476	384365.07	3377722.93	1565	381690.20	3371662.27	2645	384791.48	3361978.08
473	384364.07	3377722.78	1566	381690.11	3371663.28			
			1563	381689.11	3371663.19	2649	384788.80	3361977.20
477	384390.81	3377712.83				2650	384789.09	3361976.19
478	384390.47	3377711.88	1567	381659.13	3371659.38	2651	384790.03	3361976.46
479	384391.40	3377711.53	1568	381659.25	3371658.37	2652	384789.73	3361977.44
480	384391.75	3377712.47	1569	381660.22	3371658.46	2649	384788.80	3361977.20
477	384390.81	3377712.83	1570	381660.13	3371659.47			
			1567	381659.13	3371659.38	2653	384794.54	3361926.86
481	384349.40	3377706.96				2654	384794.54	3361925.80
482	384349.57	3377705.98	1571	381628.59	3371655.67	2655	384795.51	3361925.81
483	384350.56	3377706.12	1572	381628.71	3371654.66	2656	384795.49	3361926.84
484	384350.40	3377707.11	1573	381629.68	3371654.75	2653	384794.54	3361926.86
481	384349.40	3377706.96	1574	381629.59	3371655.76			
			1571	381628.59	3371655.67	2657	384797.69	3361873.53
485	384316.27	3377716.80				2658	384797.69	3361872.47
486	384316.44	3377715.82	1575	381598.70	3371651.71	2659	384798.66	3361872.48
487	384317.43	3377715.96	1576	381598.82	3371650.70	2660	384798.64	3361873.51
488	384317.27	3377716.95	1577	381599.79	3371650.79	2657	384797.69	3361873.53
485	384316.27	3377716.80	1578	381599.70	3371651.80			
			1575	381598.70	3371651.71	2661	384800.38	3361822.19
489	384295.94	3377702.48				2662	384800.38	3361821.13
490	384296.56	3377701.71	1579	381601.19	3371654.06	2663	384801.35	3361821.14
491	384297.36	3377702.31	1580	381601.31	3371653.05	2664	384801.33	3361822.17
492	384296.74	3377703.10	1581	381602.28	3371653.14	2661	384800.38	3361822.19
489	384295.94	3377702.48	1582	381602.19	3371654.15			
			1579	381601.19	3371654.06	2665	384803.57	3361766.35
493	384278.68	3377702.62				2666	384803.63	3361765.29
494	384242.61	3377704.61	1583	381594.12	3371690.43	2667	384804.60	3361765.36
495	384242.47	3377700.72	1584	381594.24	3371689.42	2668	384804.52	3361766.39
496	384278.47	3377698.62	1585	381595.21	3371689.51	2665	384803.57	3361766.35
497	384299.27	3377697.75	1586	381595.12	3371690.52			
498	384301.63	3377699.75	1583	381594.12	3371690.43	2669	384810.29	3361709.87
499	384302.14	3377700.76				2670	384810.35	3361708.81
500	384297.92	3377701.79	1587	381544.65	3371641.58	2671	384811.32	3361708.88
501	384297.74	3377701.62	1588	381544.77	3371640.57	2672	384811.24	3361709.91
493	384278.68	3377702.62	1589	381545.74	3371640.66	2669	384810.29	3361709.87
			1590	381545.65	3371641.67			
502	384749.63	3377937.26	1587	381544.65	3371641.58	2673	384807.57	3361709.17

503	384749.71	3377936.28				2674	384807.63	3361708.11
504	384750.72	3377936.38	1591	381552.50	3371594.01	2675	384808.60	3361708.18
505	384750.65	3377937.36	1592	381552.62	3371593.00	2676	384808.52	3361709.21
502	384749.63	3377937.26	1593	381553.59	3371593.09	2673	384807.57	3361709.17
			1594	381553.50	3371594.10			
506	384745.78	3377936.70	1591	381552.50	3371594.01	2677	384815.86	3361657.39
507	384745.86	3377935.72				2678	384816.00	3361656.33
508	384746.87	3377935.82	1595	381600.49	3371495.18	2679	384816.95	3361656.47
509	384746.80	3377936.80	1596	381600.51	3371494.16	2680	384816.79	3361657.50
506	384745.78	3377936.70	1597	381601.48	3371494.15	2677	384815.86	3361657.39
			1598	381601.50	3371495.17			
510	384753.42	3377923.34	1595	381600.49	3371495.18	2681	384824.84	3361600.93
511	384753.50	3377922.36				2682	384824.98	3361599.87
512	384754.51	3377922.46	1599	381597.02	3371495.16	2683	384825.93	3361600.01
513	384754.44	3377923.44	1600	381597.04	3371494.14	2684	384825.77	3361601.04
510	384753.42	3377923.34	1601	381598.01	3371494.13	2681	384824.84	3361600.93
			1602	381598.03	3371495.15			
514	384722.53	3377933.68	1599	381597.02	3371495.16	2685	384833.94	3361544.16
515	384722.61	3377932.70				2686	384834.08	3361543.10
516	384723.62	3377932.80	1603	381591.61	3371495.52	2687	384835.03	3361543.24
517	384723.55	3377933.78	1604	381591.69	3371493.87	2688	384834.87	3361544.27
514	384722.53	3377933.68	1605	381592.75	3371493.95	2685	384833.94	3361544.16
			1606	381592.67	3371495.58			
518	384690.49	3377929.20	1603	381591.61	3371495.52	2689	384841.01	3361499.89
519	384690.57	3377928.22				2690	384841.15	3361498.83
520	384691.58	3377928.32	1607	381727.71	3371667.83	2691	384842.10	3361498.97
521	384691.51	3377929.30	1608	381753.37	3371679.07	2692	384841.94	3361500.00
518	384690.49	3377929.20	1609	381770.94	3371706.00	2689	384841.01	3361499.89
			1610	381767.69	3371708.34			
522	384673.11	3377915.55	1611	381750.64	3371682.32	2693	384841.50	3361496.95
523	384673.19	3377914.57	1612	381749.86	3371681.26	2694	384841.64	3361495.89
524	384674.20	3377914.67	1613	381747.74	3371681.03	2695	384842.59	3361496.03
525	384674.13	3377915.65	1614	381724.46	3371670.77	2696	384842.43	3361497.06
522	384673.11	3377915.55	1615	381724.27	3371670.67	2693	384841.50	3361496.95
			1616	381723.54	3371669.94			
526	384649.86	3377923.67	1617	381723.43	3371669.55	2697	384843.58	3361496.97
527	384649.94	3377922.69	1607	381727.71	3371667.83	2698	384843.72	3361495.91
528	384650.95	3377922.79				2699	384844.67	3361496.05
529	384650.88	3377923.77	1618	381605.81	3371262.56	2700	384844.51	3361497.08
526	384649.86	3377923.67	1619	381606.09	3371261.58	2697	384843.58	3361496.97
			1620	381607.02	3371261.83			
530	384645.40	3377911.62	1621	381606.77	3371262.82	2701	385106.72	3360901.86
531	384645.48	3377910.64	1618	381605.81	3371262.56	2702	385106.57	3360900.80
532	384646.49	3377910.74				2703	385107.52	3360900.68
533	384646.42	3377911.72	1622	381606.35	3371265.36	2704	385107.65	3360901.72
530	384645.40	3377911.62	1623	381606.63	3371264.38	2701	385106.72	3360901.86
			1624	381607.56	3371264.63			
534	384610.82	3377919.24	1625	381607.31	3371265.62	2705	385100.15	3360928.34
535	384610.90	3377918.26	1622	381606.35	3371265.36	2706	385119.63	3360931.34
536	384611.91	3377918.36				2707	385121.70	3360957.24
537	384611.84	3377919.34	1626	382253.27	3371502.66	2708	385094.41	3361062.01
534	384610.82	3377919.24	1627	382253.22	3371501.63	2709	385056.09	3361147.62
			1628	382254.18	3371501.57	2710	385027.21	3361209.36
538	384572.02	3377914.33	1629	382254.26	3371502.59	2711	384950.99	3361288.47
539	384572.10	3377913.35	1626	382253.27	3371502.66	2712	384904.79	3361386.31
540	384573.11	3377913.45				2713	384878.70	3361493.63
541	384573.04	3377914.43	1630	382249.60	3371462.32	2714	384860.87	3361500.18
538	384572.02	3377914.33	1631	382249.55	3371461.29	2715	384886.82	3361380.69
			1632	382250.51	3371461.23	2716	384949.91	3361260.88
542	384564.24	3377902.61	1633	382250.59	3371462.25	2717	385010.37	3361197.44
543	384564.32	3377901.63	1630	382249.60	3371462.32	2718	385037.87	3361139.37
544	384565.33	3377901.73				2719	385075.66	3361055.09
545	384565.26	3377902.71	1634	382245.70	3371419.92	2720	385101.62	3360955.62
542	384564.24	3377902.61	1635	382245.65	3371418.89	2721	385099.48	3360929.80
			1636	382246.61	3371418.83	2705	385100.15	3360928.34

546	384530.75	3377909.15	1637	382246.69	3371419.85			
547	384530.83	3377908.17	1634	382245.70	3371419.92	2722	385096.96	3360843.04
548	384531.84	3377908.27				2723	385095.50	3360835.81
549	384531.77	3377909.25	1638	382246.29	3371375.09	2724	385099.73	3360839.24
546	384530.75	3377909.15	1639	382246.41	3371374.07	2722	385096.96	3360843.04
			1640	382247.36	3371374.17			
550	384503.90	3377905.60	1641	382247.27	3371375.19	2725	385054.69	3360799.04
551	384503.98	3377904.62	1638	382246.29	3371375.09	2726	385053.86	3360798.37
552	384504.99	3377904.72				2727	385054.45	3360797.62
553	384504.92	3377905.70	1642	382252.57	3371332.13	2728	385055.26	3360798.31
550	384503.90	3377905.60	1643	382252.69	3371331.11	2725	385054.69	3360799.04
			1644	382253.64	3371331.21			
554	384475.51	3377902.36	1645	382253.55	3371332.23	2729	385015.87	3360762.90
555	384475.59	3377901.38	1642	382252.57	3371332.13	2730	385015.04	3360762.23
556	384476.60	3377901.48				2731	385015.63	3360761.48
557	384476.53	3377902.46	1646	382261.81	3371293.65	2732	385016.44	3360762.17
554	384475.51	3377902.36	1647	382262.12	3371292.66	2729	385015.87	3360762.90
			1648	382263.03	3371292.94			
558	384476.98	3377892.32	1649	382262.76	3371293.93	2733	385014.60	3360765.95
559	384477.06	3377891.34	1646	382261.81	3371293.65	2734	385013.77	3360765.28
560	384478.07	3377891.44				2735	385014.36	3360764.53
561	384478.00	3377892.42	1650	382275.48	3371249.25	2736	385015.17	3360765.22
558	384476.98	3377892.32	1651	382275.79	3371248.26	2733	385014.60	3360765.95
			1652	382276.70	3371248.54			
562	384448.48	3377899.48	1653	382276.43	3371249.53	2737	384965.65	3360733.74
563	384448.56	3377898.50	1650	382275.48	3371249.25	2738	384964.72	3360733.22
564	384449.57	3377898.60				2739	384965.18	3360732.38
565	384449.50	3377899.58	1654	382287.60	3371211.57	2740	384966.10	3360732.93
562	384448.48	3377899.48	1655	382287.91	3371210.58	2737	384965.65	3360733.74
			1656	382288.82	3371210.86			
566	384413.97	3377895.06	1657	382288.55	3371211.85	2741	384923.34	3360709.58
567	384414.05	3377894.08	1654	382287.60	3371211.57	2742	384922.41	3360709.06
568	384415.06	3377894.18				2743	384922.87	3360708.22
569	384414.99	3377895.16	1658	382308.70	3371166.20	2744	384923.79	3360708.77
566	384413.97	3377895.06	1659	382309.13	3371165.26	2741	384923.34	3360709.58
			1660	382310.00	3371165.66			
570	384373.80	3377889.99	1661	382309.60	3371166.60	2745	384881.11	3360685.21
571	384373.88	3377889.01	1658	382308.70	3371166.20	2746	384880.18	3360684.69
572	384374.89	3377889.11				2747	384880.64	3360683.85
573	384374.82	3377890.09	1662	382351.08	3371096.03	2748	384881.56	3360684.40
570	384373.80	3377889.99	1663	382351.70	3371095.20	2745	384881.11	3360685.21
			1664	382352.47	3371095.78			
574	384316.92	3377882.72	1665	382351.88	3371096.61	2749	384843.07	3360663.37
575	384317.00	3377881.74	1662	382351.08	3371096.03	2750	384842.14	3360662.85
576	384318.01	3377881.84				2751	384842.60	3360662.01
577	384317.94	3377882.82	1666	382384.56	3371044.49	2752	384843.52	3360662.56
574	384316.92	3377882.72	1667	382385.18	3371043.66	2749	384843.07	3360663.37
			1668	382385.95	3371044.24			
578	384315.96	3377872.78	1669	382385.36	3371045.07	2753	384791.49	3360630.87
579	384316.04	3377871.80	1666	382384.56	3371044.49	2754	384790.56	3360630.35
580	384317.05	3377871.90				2755	384791.02	3360629.51
581	384316.98	3377872.88	1670	382424.36	3370982.25	2756	384791.94	3360630.06
578	384315.96	3377872.78	1671	382424.98	3370981.42	2753	384791.49	3360630.87
			1672	382425.75	3370982.00			
582	384265.25	3377876.39	1673	382425.16	3370982.83	2757	384793.15	3360635.54
583	384265.33	3377875.41	1670	382424.36	3370982.25	2758	384792.22	3360635.02
584	384266.34	3377875.51				2759	384792.68	3360634.18
585	384266.27	3377876.49	1674	382457.48	3370930.76	2760	384793.60	3360634.73
582	384265.25	3377876.39	1675	382458.10	3370929.93	2757	384793.15	3360635.54
			1676	382458.87	3370930.51			
586	384260.40	3377865.63	1677	382458.28	3370931.34	2761	384789.72	3360632.74
587	384260.48	3377864.65	1674	382457.48	3370930.76	2762	384788.79	3360632.22
588	384261.49	3377864.75				2763	384789.25	3360631.38
589	384261.42	3377865.73	1678	382488.64	3370885.30	2764	384790.17	3360631.93
586	384260.40	3377865.63	1679	382489.26	3370884.47	2761	384789.72	3360632.74

			1680	382490.03	3370885.05			
590	384222.35	3377871.78	1681	382489.44	3370885.88	2765	384771.64	3360616.70
591	384222.43	3377870.80	1678	382488.64	3370885.30	2766	384770.86	3360615.98
592	384223.44	3377870.90				2767	384771.51	3360615.27
593	384223.37	3377871.88	1682	382522.43	3370837.83	2768	384772.27	3360616.03
590	384222.35	3377871.78	1683	382523.05	3370837.00	2765	384771.64	3360616.70
			1684	382523.82	3370837.58			
594	384218.17	3377871.45	1685	382523.23	3370838.41	2769	384772.60	3360617.59
595	384218.25	3377870.47	1682	382522.43	3370837.83	2770	384771.74	3360616.74
596	384219.26	3377870.57				2771	384772.50	3360615.95
597	384219.19	3377871.55	1686	382550.69	3370797.57	2772	384773.33	3360616.82
594	384218.17	3377871.45	1687	382551.31	3370796.74	2769	384772.60	3360617.59
			1688	382552.08	3370797.32			
598	384222.49	3377862.36	1689	382551.49	3370798.15	2773	384773.48	3360618.27
599	384222.57	3377861.38	1686	382550.69	3370797.57	2774	384772.70	3360617.55
600	384223.58	3377861.48				2775	384773.35	3360616.84
601	384223.51	3377862.46	1690	382581.86	3370759.00	2776	384774.11	3360617.60
598	384222.49	3377862.36	1691	382582.50	3370758.18	2773	384773.48	3360618.27
			1692	382583.25	3370758.78			
602	384173.71	3377866.72	1693	382582.64	3370759.60	2777	384747.11	3360592.19
603	384173.79	3377865.74	1690	382581.86	3370759.00	2778	384746.33	3360591.47
604	384174.80	3377865.84				2779	384746.98	3360590.76
605	384174.73	3377866.82	1694	382610.49	3370723.52	2780	384747.74	3360591.52
602	384173.71	3377866.72	1695	382611.13	3370722.70	2777	384747.11	3360592.19
			1696	382611.88	3370723.30			
606	384170.18	3377866.50	1697	382611.27	3370724.12	2781	384724.19	3360569.62
607	384170.26	3377865.52	1694	382610.49	3370723.52	2782	384723.41	3360568.90
608	384171.27	3377865.62				2783	384724.06	3360568.19
609	384171.20	3377866.60	1698	382643.65	3370683.01	2784	384724.82	3360568.95
606	384170.18	3377866.50	1699	382644.29	3370682.19	2781	384724.19	3360569.62
			1700	382645.04	3370682.79			
610	384755.35	3377958.68	1701	382644.43	3370683.61	2785	384702.79	3360548.09
611	384756.16	3377956.36	1698	382643.65	3370683.01	2786	384702.01	3360547.37
612	384758.64	3377957.19				2787	384702.66	3360546.66
613	384757.83	3377959.52	1702	382640.78	3370680.69	2788	384703.42	3360547.42
610	384755.35	3377958.68	1703	382641.42	3370679.87	2785	384702.79	3360548.09
			1704	382642.17	3370680.47			
614	384753.22	3377955.95	1705	382641.56	3370681.29	2789	384680.10	3360525.62
615	384753.71	3377955.10	1702	382640.78	3370680.69	2790	384679.32	3360524.90
616	384754.58	3377955.61				2791	384679.97	3360524.19
617	384754.10	3377956.47	1706	382671.53	3370645.28	2792	384680.73	3360524.95
614	384753.22	3377955.95	1707	382672.17	3370644.46	2789	384680.10	3360525.62
			1708	382672.92	3370645.06			
618	384752.11	3377958.44	1709	382672.31	3370645.88	2793	384681.21	3360530.45
619	384752.60	3377957.59	1706	382671.53	3370645.28	2794	384680.43	3360529.73
620	384753.47	3377958.10				2795	384681.08	3360529.02
621	384752.99	3377958.96	1710	382691.30	3370618.09	2796	384681.84	3360529.78
618	384752.11	3377958.44	1711	382691.83	3370617.19	2793	384681.21	3360530.45
			1712	382692.65	3370617.69			
622	384740.69	3377981.41	1713	382692.15	3370618.58	2797	384674.94	3360526.55
623	384741.18	3377980.56	1710	382691.30	3370618.09	2798	384674.16	3360525.83
624	384742.05	3377981.07				2799	384674.81	3360525.12
625	384741.57	3377981.93	1714	382687.87	3370616.60	2800	384675.57	3360525.88
622	384740.69	3377981.41	1715	382688.40	3370615.70	2797	384674.94	3360526.55
			1716	382689.22	3370616.20			
626	384755.69	3377999.98	1717	382688.72	3370617.09	2801	384637.26	3360527.96
627	384756.39	3377999.29	1714	382687.87	3370616.60	2802	384636.34	3360527.43
628	384757.09	3378000.02				2803	384636.82	3360526.59
629	384756.39	3378000.72	1718	382715.47	3370568.09	2804	384637.73	3360527.17
626	384755.69	3377999.98	1719	382715.95	3370567.16	2801	384637.26	3360527.96
			1720	382716.80	3370567.61			
630	384760.38	3377992.72	1721	382716.35	3370568.53	2805	384633.98	3360527.29
631	384760.87	3377991.87	1718	382715.47	3370568.09	2806	384633.06	3360526.76
632	384761.74	3377992.38				2807	384633.54	3360525.92
633	384761.26	3377993.24	1722	382736.34	3370524.05	2808	384634.45	3360526.50

630	384760.38	3377992.72	1723	382736.82	3370523.12	2805	384633.98	3360527.29
			1724	382737.67	3370523.57			
634	384764.07	3377994.76	1725	382737.22	3370524.49	2809	384634.70	3360523.80
635	384764.56	3377993.91	1722	382736.34	3370524.05	2810	384633.78	3360523.27
636	384765.43	3377994.42				2811	384634.26	3360522.43
637	384764.95	3377995.28	1726	382761.22	3370472.52	2812	384635.17	3360523.01
634	384764.07	3377994.76	1727	382761.70	3370471.59	2809	384634.70	3360523.80
			1728	382762.55	3370472.04			
638	384725.82	3378020.78	1729	382762.10	3370472.96	2813	384601.66	3360507.71
639	384726.23	3378019.89	1726	382761.22	3370472.52	2814	384600.74	3360507.18
640	384727.14	3378020.32				2815	384601.22	3360506.34
641	384726.74	3378021.22	1730	382780.69	3370431.81	2816	384602.13	3360506.92
638	384725.82	3378020.78	1731	382781.17	3370430.88	2813	384601.66	3360507.71
			1732	382782.02	3370431.33			
642	384713.95	3378049.12	1733	382781.57	3370432.25	2817	384565.63	3360486.48
643	384714.29	3378048.20	1730	382780.69	3370431.81	2818	384564.71	3360485.95
644	384715.23	3378048.56				2819	384565.19	3360485.11
645	384714.90	3378049.49	1734	382809.05	3370372.62	2820	384566.10	3360485.69
642	384713.95	3378049.12	1735	382809.53	3370371.69	2817	384565.63	3360486.48
			1736	382810.38	3370372.14			
646	384732.27	3378052.19	1737	382809.93	3370373.06	2821	384530.84	3360465.49
647	384732.47	3378051.23	1734	382809.05	3370372.62	2822	384529.92	3360464.96
648	384733.46	3378051.45				2823	384530.40	3360464.12
649	384733.26	3378052.42	1738	382805.32	3370370.56	2824	384531.31	3360464.70
646	384732.27	3378052.19	1739	382805.80	3370369.63	2821	384530.84	3360465.49
			1740	382806.65	3370370.08			
650	384703.72	3378073.80	1741	382806.20	3370371.00	2825	384493.66	3360443.42
651	384704.06	3378072.88	1738	382805.32	3370370.56	2826	384492.74	3360442.89
652	384705.00	3378073.24				2827	384493.22	3360442.05
653	384704.67	3378074.17	1742	382828.48	3370317.80	2828	384494.13	3360442.63
650	384703.72	3378073.80	1743	382828.81	3370316.80	2825	384493.66	3360443.42
			1744	382829.72	3370317.12			
654	384702.21	3378077.02	1745	382829.41	3370318.10	2829	384496.84	3360443.45
655	384702.55	3378076.10	1742	382828.48	3370317.80	2830	384495.92	3360442.92
656	384703.49	3378076.46				2831	384496.40	3360442.08
657	384703.16	3378077.39	1746	382824.71	3370316.64	2832	384497.31	3360442.66
654	384702.21	3378077.02	1747	382825.04	3370315.64	2829	384496.84	3360443.45
			1748	382825.95	3370315.96			
658	384681.57	3378098.61	1749	382825.64	3370316.94	2833	384493.84	3360440.02
659	384681.64	3378097.64	1746	382824.71	3370316.64	2834	384492.92	3360439.49
660	384682.65	3378097.72				2835	384493.40	3360438.65
661	384682.59	3378098.71	1750	382837.19	3370262.03	2836	384494.31	3360439.23
658	384681.57	3378098.61	1751	382837.35	3370260.99	2833	384493.84	3360440.02
			1752	382838.31	3370261.16			
662	384677.66	3378098.31	1753	382838.15	3370262.17	2837	384476.29	3360408.20
663	384677.73	3378097.34	1750	382837.19	3370262.03	2838	384475.80	3360407.26
664	384678.74	3378097.42				2839	384476.65	3360406.81
665	384678.68	3378098.41	1754	382845.08	3370209.53	2840	384477.11	3360407.78
662	384677.66	3378098.31	1755	382845.24	3370208.49	2837	384476.29	3360408.20
			1756	382846.20	3370208.66			
666	384648.58	3378095.43	1757	382846.04	3370209.67	2841	384459.17	3360373.21
667	384648.65	3378094.46	1754	382845.08	3370209.53	2842	384458.68	3360372.27
668	384649.66	3378094.54				2843	384459.53	3360371.82
669	384649.60	3378095.53	1758	382853.03	3370153.05	2844	384459.99	3360372.79
666	384648.58	3378095.43	1759	382853.19	3370152.01	2841	384459.17	3360373.21
			1760	382854.15	3370152.18			
670	384645.64	3378085.21	1761	382853.99	3370153.19	2845	384442.51	3360339.25
671	384645.71	3378084.24	1758	382853.03	3370153.05	2846	384442.02	3360338.31
672	384646.72	3378084.32				2847	384442.87	3360337.86
673	384646.66	3378085.31	1762	382860.71	3370097.55	2848	384443.33	3360338.83
670	384645.64	3378085.21	1763	382860.87	3370096.51	2845	384442.51	3360339.25
			1764	382861.83	3370096.68			
674	384614.37	3378092.00	1765	382861.67	3370097.69	2849	384424.64	3360303.43
675	384614.44	3378091.03	1762	382860.71	3370097.55	2850	384424.15	3360302.49
676	384615.45	3378091.11				2851	384425.00	3360302.04

677	384615.39	3378092.10	1766	382875.14	3370047.44	2852	384425.46	3360303.01
674	384614.37	3378092.00	1767	382875.37	3370046.41	2849	384424.64	3360303.43
			1768	382876.31	3370046.64			
678	384594.11	3378081.10	1769	382876.08	3370047.65	2853	384407.35	3360269.20
679	384594.18	3378080.13	1766	382875.14	3370047.44	2854	384406.86	3360268.26
680	384595.19	3378080.21				2855	384407.71	3360267.81
681	384595.13	3378081.20	1770	382889.82	3369996.60	2856	384408.17	3360268.78
678	384594.11	3378081.10	1771	382890.10	3369995.59	2853	384407.35	3360269.20
			1772	382891.03	3369995.86			
682	384581.54	3378088.85	1773	382890.75	3369996.86	2857	384404.22	3360266.46
683	384581.61	3378087.88	1770	382889.82	3369996.60	2858	384403.73	3360265.52
684	384582.62	3378087.96				2859	384404.58	3360265.07
685	384582.56	3378088.95	1774	382904.94	3369945.89	2860	384405.04	3360266.04
682	384581.54	3378088.85	1775	382905.22	3369944.88	2857	384404.22	3360266.46
			1776	382906.15	3369945.15			
686	384552.65	3378076.29	1777	382905.87	3369946.15	2861	384404.62	3360272.39
687	384552.72	3378075.32	1774	382904.94	3369945.89	2862	384404.13	3360271.45
688	384553.73	3378075.40				2863	384404.98	3360271.00
689	384553.67	3378076.39	1778	382922.26	3369898.90	2864	384405.44	3360271.97
686	384552.65	3378076.29	1779	382922.54	3369897.89	2861	384404.62	3360272.39
			1780	382923.47	3369898.16			
690	384548.24	3378085.65	1781	382923.19	3369899.16	2865	384377.76	3360237.01
691	384548.31	3378084.68	1778	382922.26	3369898.90	2866	384376.96	3360236.32
692	384549.32	3378084.76				2867	384377.58	3360235.59
693	384549.26	3378085.75	1782	382938.62	3369854.90	2868	384378.37	3360236.32
690	384548.24	3378085.65	1783	382938.97	3369853.92	2865	384377.76	3360237.01
			1784	382939.87	3369854.26			
694	384517.16	3378082.83	1785	382939.51	3369855.24	2869	384379.66	3360232.41
695	384517.23	3378081.86	1782	382938.62	3369854.90	2870	384378.86	3360231.72
696	384518.24	3378081.94				2871	384379.48	3360230.99
697	384518.18	3378082.93	1786	382956.62	3369815.20	2872	384380.27	3360231.72
694	384517.16	3378082.83	1787	382956.97	3369814.22	2869	384379.66	3360232.41
			1788	382957.87	3369814.56			
698	384510.02	3378072.01	1789	382957.51	3369815.54	2873	384377.73	3360229.87
699	384510.09	3378071.04	1786	382956.62	3369815.20	2874	384376.93	3360229.18
700	384511.10	3378071.12				2875	384377.55	3360228.45
701	384511.04	3378072.11	1790	382974.67	3369775.97	2876	384378.34	3360229.18
698	384510.02	3378072.01	1791	382975.02	3369774.99	2873	384377.73	3360229.87
			1792	382975.92	3369775.33			
702	384480.01	3378079.26	1793	382975.56	3369776.31	2877	384376.80	3360228.81
703	384480.08	3378078.29	1790	382974.67	3369775.97	2878	384376.00	3360228.12
704	384481.09	3378078.37				2879	384376.62	3360227.39
705	384481.03	3378079.36	1794	382996.90	3369726.93	2880	384377.41	3360228.12
702	384480.01	3378079.26	1795	382997.28	3369725.96	2877	384376.80	3360228.81
			1796	382998.17	3369726.34			
706	384464.06	3378067.17	1797	382997.77	3369727.30	2881	384375.08	3360226.75
707	384464.13	3378066.20	1794	382996.90	3369726.93	2882	384374.28	3360226.06
708	384465.14	3378066.28				2883	384374.90	3360225.33
709	384465.08	3378067.27	1798	383016.63	3369683.46	2884	384375.69	3360226.06
706	384464.06	3378067.17	1799	383017.01	3369682.49	2881	384375.08	3360226.75
			1800	383017.90	3369682.87			
710	384448.72	3378076.28	1801	383017.50	3369683.83	2885	384352.53	3360209.95
711	384448.79	3378075.31	1798	383016.63	3369683.46	2886	384351.77	3360209.22
712	384449.80	3378075.39				2887	384352.43	3360208.53
713	384449.74	3378076.38	1802	383036.95	3369639.35	2888	384353.18	3360209.30
710	384448.72	3378076.28	1803	383037.33	3369638.38	2885	384352.53	3360209.95
			1804	383038.22	3369638.76			
714	384415.22	3378073.20	1805	383037.82	3369639.72	2889	384333.24	3360189.15
715	384415.29	3378072.23	1802	383036.95	3369639.35	2890	384332.48	3360188.42
716	384416.30	3378072.31				2891	384333.14	3360187.73
717	384416.24	3378073.30	1806	383033.58	3369637.99	2892	384333.89	3360188.50
714	384415.22	3378073.20	1807	383033.96	3369637.02	2889	384333.24	3360189.15
			1808	383034.85	3369637.40			
718	384410.82	3378061.85	1809	383034.45	3369638.36	2893	384315.48	3360170.11
719	384410.89	3378060.88	1806	383033.58	3369637.99	2894	384314.72	3360169.38

720	384411.90	3378060.96				2895	384315.38	3360168.69
721	384411.84	3378061.95	1810	383053.42	3369598.21	2896	384316.13	3360169.46
718	384410.82	3378061.85	1811	383053.80	3369597.24	2893	384315.48	3360170.11
			1812	383054.69	3369597.62			
722	384374.11	3378057.91	1813	383054.29	3369598.58	2897	384313.44	3360167.71
723	384374.18	3378056.94	1810	383053.42	3369598.21	2898	384312.68	3360166.98
724	384375.19	3378057.02				2899	384313.34	3360166.29
725	384375.13	3378058.01	1814	383078.17	3369535.12	2900	384314.09	3360167.06
722	384374.11	3378057.91	1815	383078.55	3369534.15	2897	384313.44	3360167.71
			1816	383079.44	3369534.53			
726	384376.45	3378059.38	1817	383079.04	3369535.49	2901	384269.43	3360119.41
727	384376.52	3378058.41	1814	383078.17	3369535.12	2902	384268.67	3360118.68
728	384377.53	3378058.49				2903	384269.33	3360117.99
729	384377.47	3378059.48	1818	383101.43	3369475.62	2904	384270.08	3360118.76
726	384376.45	3378059.38	1819	383101.81	3369474.65	2901	384269.43	3360119.41
			1820	383102.70	3369475.03			
730	384375.58	3378069.69	1821	383102.30	3369475.99	2905	384237.34	3360081.10
731	384375.65	3378068.72	1818	383101.43	3369475.62	2906	384236.58	3360080.37
732	384376.66	3378068.80				2907	384237.24	3360079.68
733	384376.60	3378069.79	1822	383124.03	3369417.48	2908	384237.99	3360080.45
730	384375.58	3378069.69	1823	383124.41	3369416.51	2905	384237.34	3360081.10
			1824	383125.30	3369416.89			
734	384348.15	3378066.98	1825	383124.90	3369417.85	2909	384205.79	3360041.99
735	384348.60	3378061.99	1822	383124.03	3369417.48	2910	384205.03	3360041.26
736	384353.02	3378067.31				2911	384205.69	3360040.57
734	384348.15	3378066.98	1826	383145.59	3369362.02	2912	384206.44	3360041.34
			1827	383145.97	3369361.05	2909	384205.79	3360041.99
737	384322.44	3378047.94	1828	383146.86	3369361.43			
738	384323.04	3378047.17	1829	383146.46	3369362.39	2913	384175.00	3360004.26
739	384323.83	3378047.80	1826	383145.59	3369362.02	2914	384174.24	3360003.53
740	384323.23	3378048.59				2915	384174.90	3360002.84
737	384322.44	3378047.94	1830	383168.37	3369307.94	2916	384175.65	3360003.61
			1831	383168.75	3369306.97	2913	384175.00	3360004.26
741	384297.70	3378030.18	1832	383169.64	3369307.35			
742	384298.30	3378029.41	1833	383169.24	3369308.31	2917	384145.34	3359967.68
743	384299.09	3378030.04	1830	383168.37	3369307.94	2918	384144.68	3359966.86
744	384298.49	3378030.83				2919	384145.43	3359966.26
741	384297.70	3378030.18	1834	383164.73	3369306.65	2920	384146.07	3359967.12
			1835	383165.11	3369305.68	2917	384145.34	3359967.68
745	384271.90	3378014.71	1836	383166.00	3369306.06			
746	384274.95	3378012.03	1837	383165.60	3369307.02	2921	384148.41	3359965.71
747	384278.41	3378015.58	1834	383164.73	3369306.65	2922	384147.75	3359964.89
745	384271.90	3378014.71				2923	384148.50	3359964.29
			1838	383167.29	3369311.20	2924	384149.14	3359965.15
748	384160.01	3378240.52	1839	383167.67	3369310.23	2921	384148.41	3359965.71
749	384156.88	3378220.50	1840	383168.56	3369310.61			
750	384200.31	3378205.97	1841	383168.16	3369311.57	2925	384118.55	3359918.67
751	384223.12	3378174.03	1838	383167.29	3369311.20	2926	384117.97	3359917.80
752	384186.31	3378069.11				2927	384118.77	3359917.27
753	384253.14	3378016.71	1842	383466.78	3368698.06	2928	384119.33	3359918.18
754	384264.59	3378033.04	1843	383447.96	3368726.74	2925	384118.55	3359918.67
755	384209.66	3378074.74	1844	383424.71	3368741.66			
756	384245.68	3378177.58	1845	383401.96	3368773.04	2929	384094.11	3359872.27
757	384211.69	3378223.54	1846	383353.81	3368817.46	2930	384093.53	3359871.40
748	384160.01	3378240.52	1847	383311.53	3368853.44	2931	384094.33	3359870.87
			1848	383290.94	3368896.67	2932	384094.89	3359871.78
758	384142.47	3378237.63	1849	383267.03	3368940.53	2929	384094.11	3359872.27
759	384138.19	3378231.63	1850	383244.99	3368975.76			
760	384147.26	3378232.64	1851	383217.00	3369011.15	2933	384097.52	3359870.34
758	384142.47	3378237.63	1852	383179.26	3369103.64	2934	384096.94	3359869.47
			1853	383163.79	3369139.24	2935	384097.74	3359868.94
761	384055.74	3377776.62	1854	383166.81	3369194.05	2936	384098.30	3359869.85
762	384055.11	3377775.86	1855	383175.57	3369275.00	2933	384097.52	3359870.34
763	384055.90	3377775.22	1856	383163.92	3369304.39			
764	384056.53	3377775.98	1857	383159.06	3369300.37	2937	384072.52	3359825.78

761	384055.74	3377776.62	1858	383153.44	3369255.83	2938	384071.94	3359824.91
			1859	383146.90	3369195.96	2939	384072.74	3359824.38
765	384053.97	3377774.36	1860	383143.15	3369136.19	2940	384073.30	3359825.29
766	384053.34	3377773.60	1861	383160.79	3369095.97	2937	384072.52	3359825.78
767	384054.13	3377772.96	1862	383199.62	3369001.06			
768	384054.76	3377773.72	1863	383228.33	3368964.67	2941	384053.35	3359784.02
765	384053.97	3377774.36	1864	383249.73	3368930.48	2942	384052.85	3359783.10
			1865	383273.25	3368887.34	2943	384053.69	3359782.64
769	384076.18	3377893.24	1866	383295.32	3368841.01	2944	384054.17	3359783.60
770	384075.09	3377891.07	1867	383340.70	3368802.35	2941	384053.35	3359784.02
771	384092.10	3377879.17	1868	383387.65	3368759.03			
772	384116.67	3377860.71	1869	383412.30	3368725.86	2945	384028.81	3359731.51
773	384092.15	3377839.88	1870	383455.93	3368697.85	2946	384028.31	3359730.59
774	384078.71	3377818.73	1871	383461.33	3368696.27	2947	384029.15	3359730.13
775	384068.68	3377795.65	1842	383466.78	3368698.06	2948	384029.63	3359731.09
776	384069.37	3377794.16				2945	384028.81	3359731.51
777	384070.32	3377795.32	1872	383468.98	3368697.27			
778	384070.78	3377794.94	1873	383469.55	3368696.41	2949	384025.40	3359733.28
779	384071.41	3377795.70	1874	383470.37	3368696.96	2950	384024.90	3359732.36
780	384070.94	3377796.08	1875	383469.77	3368697.81	2951	384025.74	3359731.90
781	384082.21	3377816.79	1872	383468.98	3368697.27	2952	384026.22	3359732.86
782	384094.98	3377837.03				2949	384025.40	3359733.28
783	384120.69	3377858.89	1876	383471.44	3368699.50			
784	384124.69	3377859.36	1877	383472.01	3368698.64	2953	383995.50	3359691.49
785	384127.01	3377861.30	1878	383472.83	3368699.19	2954	383994.82	3359690.69
786	384129.72	3377862.51	1879	383472.23	3368700.04	2955	383995.55	3359690.07
787	384127.80	3377863.65	1876	383471.44	3368699.50	2956	383996.22	3359690.91
788	384120.44	3377862.88				2953	383995.50	3359691.49
789	384109.45	3377870.62	1880	383473.29	3368696.51			
790	384100.73	3377876.01	1881	383473.86	3368695.65	2957	383964.19	3359654.14
791	384093.75	3377880.42	1882	383474.68	3368696.20	2958	383963.51	3359653.34
792	384094.03	3377880.87	1883	383474.08	3368697.05	2959	383964.24	3359652.72
793	384093.17	3377881.50	1880	383473.29	3368696.51	2960	383964.91	3359653.56
794	384092.82	3377881.11				2957	383964.19	3359654.14
795	384083.23	3377888.10	1884	383503.12	3368646.75			
769	384076.18	3377893.24	1885	383503.66	3368645.87	2961	383968.31	3359654.53
			1886	383504.50	3368646.39	2962	383967.63	3359653.73
796	382020.69	3375362.33	1887	383503.93	3368647.26	2963	383968.36	3359653.11
797	382033.92	3375386.53	1884	383503.12	3368646.75	2964	383969.03	3359653.95
798	382038.70	3375500.73				2961	383968.31	3359654.53
799	382074.50	3376231.87	1888	383575.24	3368537.24			
800	382454.67	3376517.91	1889	383575.13	3368536.22	2965	383963.78	3359657.42
801	383051.62	3377117.36	1890	383576.12	3368536.12	2966	383963.10	3359656.62
802	384107.45	3378185.96	1891	383576.19	3368537.16	2967	383963.83	3359656.00
803	384111.88	3378213.19	1888	383575.24	3368537.24	2968	383964.50	3359656.84
804	384103.24	3378210.22				2965	383963.78	3359657.42
805	383068.48	3377162.84	1892	383527.77	3368605.83			
806	382442.07	3376533.46	1893	383524.49	3368602.48	2969	383225.18	3366145.22
807	382054.98	3376243.18	1894	383524.49	3368592.48	2970	383221.60	3366146.16
808	382013.35	3375372.04	1895	383564.99	3368524.84	2971	383219.26	3366132.71
809	382018.34	3375362.99	1896	383573.60	3368519.93	2972	383292.48	3366047.44
796	382020.69	3375362.33	1897	383578.36	3368521.20	2973	383316.28	3366027.09
			1898	383565.54	3368548.70	2974	383533.91	3365838.31
810	382022.32	3375358.10	1899	383530.28	3368602.03	2975	383587.15	3365793.27
811	382022.30	3375357.12	1900	383530.87	3368602.39	2976	383623.95	3365763.09
812	382023.31	3375357.11	1901	383530.30	3368603.26	2977	383625.82	3365745.69
813	382023.35	3375358.10	1902	383529.71	3368602.89	2978	383673.30	3365753.61
810	382022.32	3375358.10	1892	383527.77	3368605.83	2979	383745.47	3365748.21
						2980	383789.79	3365741.92
814	382011.02	3375073.12	1903	383575.80	3368539.43	2981	383795.55	3365744.02
815	382019.52	3375078.08	1904	383575.69	3368538.41	2982	383781.96	3365763.19
816	382020.85	3375082.67	1905	383576.68	3368538.31	2983	383738.31	3365768.81
817	382029.23	3375273.30	1906	383576.75	3368539.35	2984	383769.39	3365781.95
818	382028.73	3375298.51	1903	383575.80	3368539.43	2985	383767.90	3365785.62
819	382025.07	3375302.17				2986	383731.22	3365770.24

820	382023.85	3375302.54	1907	383576.21	3368571.17	2987	383730.67	3365769.49
821	382018.48	3375289.38	1908	383576.26	3368570.15	2988	383721.41	3365770.09
822	382008.08	3375248.13	1909	383577.25	3368570.20	2989	383720.36	3365769.70
823	382003.93	3375157.44	1910	383577.16	3368571.24	2990	383719.89	3365770.21
824	382010.42	3375080.13	1907	383576.21	3368571.17	2991	383672.81	3365773.67
825	382009.94	3375080.10				2992	383643.29	3365768.73
826	382009.92	3375079.12	1911	383575.95	3368575.20	2993	383638.80	3365811.36
827	382010.50	3375079.09	1912	383576.00	3368574.18	2994	383665.43	3365857.16
814	382011.02	3375073.12	1913	383576.99	3368574.23	2995	383673.02	3365855.48
			1914	383576.90	3368575.27	2996	383723.39	3365862.39
828	382007.28	3375083.73	1911	383575.95	3368575.20	2997	383733.80	3365867.12
829	382007.26	3375082.75				2998	383729.60	3365881.46
830	382008.27	3375082.74	1915	383582.38	3368566.96	2999	383725.84	3365884.42
831	382008.31	3375083.73	1916	383586.47	3368574.74	3000	383717.25	3365881.46
828	382007.28	3375083.73	1917	383574.29	3368726.14	3001	383681.55	3365876.71
			1918	383620.27	3368774.61	3002	383701.04	3365898.55
832	382000.84	3374969.72	1919	383703.80	3368872.30	3003	383715.35	3366059.91
833	382000.75	3374968.72	1920	383742.83	3368962.47	3004	383718.40	3366069.25
834	382001.73	3374968.61	1921	383762.61	3368965.02	3005	383716.78	3366074.55
835	382001.83	3374969.63	1922	383828.29	3369014.53	3006	383699.73	3366063.70
832	382000.84	3374969.72	1923	383818.58	3369031.69	3007	383696.37	3366066.94
			1924	383752.90	3368982.80	3008	383682.03	3365906.68
836	382040.77	3374645.04	1925	383729.25	3368981.81	3009	383653.29	3365875.60
837	382040.05	3374646.65	1926	383686.68	3368882.38	3010	383618.26	3365816.13
838	382030.06	3374705.25	1927	383605.16	3368787.71	3011	383623.34	3365768.77
839	382002.90	3374785.81	1928	383554.07	3368733.30	3012	383589.72	3365796.34
840	382004.33	3374831.86	1929	383565.02	3368594.20	3013	383536.51	3365841.35
841	382006.59	3374893.84	1915	383582.38	3368566.96	3014	383318.89	3366030.13
842	382001.77	3374934.23				3015	383296.19	3366051.71
843	382002.37	3374934.28	1930	383587.53	3368506.61	3016	383231.19	3366124.70
844	382002.28	3374935.30	1931	383587.97	3368505.68	3017	383223.37	3366133.68
845	382001.65	3374935.24	1932	383588.86	3368506.10	2969	383225.18	3366145.22
846	381998.50	3374961.46	1933	383588.39	3368507.03			
847	381991.02	3374956.77	1930	383587.53	3368506.61			
848	381988.29	3374935.40						
849	381982.53	3374782.38	1934	383584.12	3368504.94			
850	382013.56	3374691.61	1935	383584.56	3368504.01			
851	382029.42	3374650.90	1936	383585.45	3368504.43			
852	382033.74	3374645.87	1937	383584.98	3368505.36			
853	382038.74	3374644.53	1934	383584.12	3368504.94			
836	382040.77	3374645.04						
			1938	383603.65	3368451.02			
854	382220.15	3373351.11	1939	383603.95	3368450.04			
855	382220.06	3373350.11	1940	383604.89	3368450.31			
856	382221.04	3373350.00	1941	383604.57	3368451.31			
857	382221.14	3373351.02	1938	383603.65	3368451.02			
854	382220.15	3373351.11						
			1942	383617.46	3368403.26			
858	382222.35	3373365.18	1943	383617.76	3368402.28			
859	382228.42	3373396.95	1944	383618.70	3368402.55			
860	382230.05	3373410.82	1945	383618.38	3368403.55			
861	382226.77	3373411.47	1942	383617.46	3368403.26			
862	382226.19	3373410.26						
863	382220.51	3373365.65	1946	383633.62	3368345.54			
858	382222.35	3373365.18	1947	383633.92	3368344.56			
			1948	383634.86	3368344.83			
864	382218.64	3373345.65	1949	383634.54	3368345.83			
865	382219.69	3373351.14	1946	383633.62	3368345.54			
866	382218.19	3373350.97						
867	382156.38	3373287.30	1950	383647.45	3368291.35			
868	382133.81	3373267.11	1951	383647.75	3368290.37			
869	382097.18	3373213.43	1952	383648.69	3368290.64			
870	382100.37	3373210.90	1953	383648.37	3368291.64			
871	382136.81	3373264.43	1950	383647.45	3368291.35			
872	382159.19	3373284.45						

864	382218.64	3373345.65	1954	383662.99	3368237.65			
			1955	383663.29	3368236.67			
873	382076.16	3373179.01	1956	383664.23	3368236.94			
874	382080.93	3373184.89	1957	383663.91	3368237.94			
875	382082.44	3373185.65	1954	383662.99	3368237.65			
876	382084.99	3373188.49						
877	382089.76	3373196.75	1958	383682.81	3368185.91			
878	382089.22	3373197.21	1959	383683.21	3368184.95			
879	382093.03	3373203.55	1960	383684.10	3368185.31			
880	382091.33	3373204.51	1961	383683.69	3368186.28			
881	382082.78	3373191.74	1958	383682.81	3368185.91			
882	382074.68	3373180.36						
873	382076.16	3373179.01	1962	383704.20	3368133.14			
			1963	383704.60	3368132.18			
883	382070.76	3373175.15	1964	383705.49	3368132.54			
884	382065.62	3373166.96	1965	383705.08	3368133.51			
885	382077.67	3373154.11	1962	383704.20	3368133.14			
886	382030.33	3373140.15						
887	382001.56	3373132.36	1966	383725.61	3368080.24			
888	381986.55	3373130.29	1967	383726.01	3368079.28			
889	381983.16	3373126.58	1968	383726.90	3368079.64			
890	381984.48	3373125.99	1969	383726.49	3368080.61			
891	382002.23	3373128.42	1966	383725.61	3368080.24			
892	382030.43	3373136.07						
893	382031.94	3373137.05	1970	383746.85	3368028.79			
894	382047.57	3373141.15	1971	383747.25	3368027.83			
895	382080.01	3373150.64	1972	383748.14	3368028.19			
896	382097.57	3373094.89	1973	383747.73	3368029.16			
897	382104.70	3373072.08	1970	383746.85	3368028.79			
898	382116.48	3373022.99						
899	382118.76	3373023.44	1974	383768.54	3367975.17			
900	382118.70	3373024.35	1975	383768.94	3367974.21			
901	382109.55	3373063.54	1976	383769.83	3367974.57			
902	382108.82	3373065.94	1977	383769.42	3367975.54			
903	382104.20	3373081.65	1974	383768.54	3367975.17			
904	382096.83	3373107.15						
905	382097.88	3373107.36	1978	383789.33	3367921.70			
906	382086.14	3373144.67	1979	383789.73	3367920.74			
907	382084.94	3373144.22	1980	383790.62	3367921.10			
908	382083.87	3373145.35	1981	383790.21	3367922.07			
909	382081.38	3373156.00	1978	383789.33	3367921.70			
910	382075.38	3373162.33						
911	382073.59	3373161.83	1982	383811.70	3367864.35			
912	382071.91	3373164.19	1983	383812.10	3367863.39			
913	382070.78	3373166.32	1984	383812.99	3367863.75			
914	382070.82	3373167.03	1985	383812.58	3367864.72			
915	382071.40	3373167.04	1982	383811.70	3367864.35			
916	382071.38	3373168.06						
917	382070.86	3373168.05	1986	383832.47	3367810.68			
918	382070.98	3373170.69	1987	383832.87	3367809.72			
919	382072.42	3373174.41	1988	383833.76	3367810.08			
883	382070.76	3373175.15	1989	383833.35	3367811.05			
			1986	383832.47	3367810.68			
920	382042.97	3374640.74						
921	382038.84	3374636.97	1990	383854.78	3367755.67			
922	382038.18	3374628.35	1991	383855.18	3367754.71			
923	382292.38	3373970.08	1992	383856.07	3367755.07			
924	382282.03	3373779.44	1993	383855.66	3367756.04			
925	382080.36	3373505.99	1990	383854.78	3367755.67			
926	382038.92	3373456.99						
927	381989.81	3373390.72	1994	383878.06	3367700.43			
928	381941.88	3373323.18	1995	383878.46	3367699.47			
929	381896.20	3373262.47	1996	383879.35	3367699.83			
930	381869.78	3373225.89	1997	383878.94	3367700.80			
931	381850.16	3373199.00	1994	383878.06	3367700.43			


932	381851.48	3373191.05						
933	381833.01	3373186.08	1998	383898.36	3367650.57			
934	381812.63	3373180.88	1999	383898.76	3367649.61			
935	381811.41	3373179.95	2000	383899.65	3367649.97			
936	381812.31	3373173.90	2001	383899.24	3367650.94			
937	381814.43	3373172.80	1998	383898.36	3367650.57			
938	381818.16	3373158.51						
939	381836.01	3373095.98	2002	383896.89	3367654.16			
940	381837.55	3373094.85	2003	383897.29	3367653.20			
941	381838.35	3373096.97	2004	383898.18	3367653.56			
942	381822.90	3373150.63	2005	383897.77	3367654.53			
943	381815.58	3373177.54	2002	383896.89	3367654.16			
944	381834.01	3373182.20						
945	381852.14	3373187.09	2006	383893.71	3367653.82			
946	381854.58	3373179.23	2007	383887.50	3367648.27			
947	381876.73	3373158.74	2008	383869.69	3367602.70			
948	381906.37	3373147.11	2009	383850.91	3367553.21			
949	381919.72	3373102.06	2010	383874.89	3367472.71			
950	381920.51	3373102.29	2011	383879.14	3367415.65			
951	381921.63	3373095.36	2012	383881.63	3367363.17			
952	381926.31	3373078.52	2013	383898.10	3367114.94			
953	381933.48	3373071.90	2014	383842.19	3366950.42			
954	381934.20	3373077.71	2015	383830.88	3366906.39			
955	381942.71	3373094.15	2016	383808.78	3366845.18			
956	381931.63	3373132.19	2017	383803.20	3366801.81			
957	381927.73	3373145.37	2018	383805.06	3366759.30			
958	381917.08	3373150.21	2019	383812.60	3366720.43			
959	381912.87	3373159.65	2020	383804.28	3366654.67			
960	381911.49	3373166.54	2021	383808.83	3366601.44			
961	381887.04	3373176.07	2022	383813.64	3366498.29			
962	381869.56	3373191.66	2023	383816.87	3366449.47			
963	381912.24	3373250.53	2024	383823.28	3366396.10			
964	381958.10	3373311.49	2025	383828.81	3366391.53			
965	382005.95	3373378.90	2026	383829.76	3366391.36			
966	382054.40	3373444.32	2027	383829.94	3366392.39			
967	382096.25	3373493.83	2028	383829.79	3366392.42			
968	382132.16	3373542.39	2029	383839.22	3366427.77			
969	382301.09	3373772.69	2030	383836.79	3366451.35			
970	382312.57	3373973.08	2031	383833.60	3366499.54			
971	382094.96	3374536.30	2032	383831.04	3366547.97			
972	382047.68	3374631.46	2033	383828.77	3366602.93			
973	382048.21	3374631.69	2034	383824.33	3366654.46			
974	382047.80	3374632.63	2035	383832.73	3366720.77			
975	382047.22	3374632.39	2036	383825.01	3366760.93			
920	382042.97	3374640.74	2037	383823.23	3366801.41			
			2038	383827.97	3366839.43			
976	382036.62	3373212.18	2039	383849.86	3366900.04			
977	382037.18	3373211.35	2040	383861.46	3366945.05			
978	382038.01	3373211.87	2041	383918.77	3367113.62			
979	382037.46	3373212.73	2042	383901.60	3367364.21			
976	382036.62	3373212.18	2043	383899.09	3367417.00			
			2044	383894.75	3367475.23			
980	382033.22	3373209.56	2045	383871.51	3367552.84			
981	382033.78	3373208.73	2046	383901.59	3367629.39			
982	382034.61	3373209.25	2047	383895.35	3367648.75			
983	382034.06	3373210.11	2048	383896.10	3367649.05			
980	382033.22	3373209.56	2049	383895.69	3367650.02			
			2050	383895.03	3367649.74			
984	381974.95	3373148.01	2006	383893.71	3367653.82			
985	381978.74	3373151.77						
986	381980.59	3373162.52	2051	383832.57	3366392.02			
987	382006.16	3373184.18	2052	383832.39	3366390.99			
988	382013.89	3373190.42	2053	383833.34	3366390.82			
989	382013.24	3373192.27	2054	383833.52	3366391.85			
990	381999.29	3373183.51	2051	383832.57	3366392.02			

991	381999.25	3373183.57						
992	381980.02	3373167.29	2055	383831.68	3366388.95			
993	381980.04	3373167.04	2056	383831.50	3366387.92			
994	381976.40	3373161.77	2057	383832.45	3366387.75			
995	381974.31	3373149.38	2058	383832.63	3366388.78			
984	381974.95	3373148.01	2055	383831.68	3366388.95			
996	381971.78	3373126.63	2059	383821.58	3366355.35			
997	381972.06	3373125.66	2060	383821.32	3366354.35			
998	381973.00	3373125.92	2061	383822.24	3366354.09			
999	381972.73	3373126.91	2062	383822.51	3366355.10			
996	381971.78	3373126.63	2059	383821.58	3366355.35			
1000	381972.72	3373124.26	2063	383809.13	3366314.74			
1001	381973.00	3373123.29	2064	383808.87	3366313.74			
1002	381973.94	3373123.55	2065	383809.79	3366313.48			
1003	381973.67	3373124.54	2066	383810.06	3366314.49			
1000	381972.72	3373124.26	2063	383809.13	3366314.74			
1004	381956.59	3373107.31	2067	383805.67	3366315.98			
1005	381955.97	3373106.51	2068	383805.41	3366314.98			
1006	381956.73	3373105.90	2069	383806.33	3366314.72			
1007	381957.37	3373106.70	2070	383806.60	3366315.73			
1004	381956.59	3373107.31	2067	383805.67	3366315.98			
1008	381944.25	3373091.75	2071	383789.53	3366267.20			
1009	381943.97	3373090.78	2072	383789.16	3366266.23			
1010	381944.90	3373090.49	2073	383790.05	3366265.87			
1011	381945.20	3373091.47	2074	383790.43	3366266.85			
1008	381944.25	3373091.75	2071	383789.53	3366267.20			
1012	381946.94	3373091.94	2075	383769.29	3366218.29			
1013	381946.66	3373090.97	2076	383768.92	3366217.32			
1014	381947.59	3373090.68	2077	383769.81	3366216.96			
1015	381947.89	3373091.66	2078	383770.19	3366217.94			
1012	381946.94	3373091.94	2075	383769.29	3366218.29			
1016	381939.79	3373066.20	2079	383749.24	3366169.56			
1017	381939.86	3373065.19	2080	383748.87	3366168.59			
1018	381940.83	3373065.24	2081	383749.76	3366168.23			
1019	381940.78	3373066.27	2082	383750.14	3366169.21			
1016	381939.79	3373066.20	2079	383749.24	3366169.56			
1020	381937.24	3373065.77	2083	383725.07	3366111.50			
1021	381937.31	3373064.76	2084	383724.70	3366110.53			
1022	381938.28	3373064.81	2085	383725.59	3366110.17			
1023	381938.23	3373065.84	2086	383725.97	3366111.15			
1020	381937.24	3373065.77	2083	383725.07	3366111.50			
1024	381937.03	3373042.23	2087	383781.56	3365805.77			
1025	381936.89	3373041.22	2088	383788.40	3365790.04			
1026	381937.84	3373041.07	2089	383783.20	3365787.82			
1027	381938.01	3373042.08	2090	383781.60	3365791.49			
1024	381937.03	3373042.23	2091	383783.15	3365792.15			
			2092	383777.89	3365804.16			
1028	381926.07	3373053.00	2087	383781.56	3365805.77			
1029	381925.93	3373051.99						
1030	381926.88	3373051.84	2093	383769.59	3365825.95			
1031	381927.05	3373052.85	2094	383768.37	3365829.92			
1028	381926.07	3373053.00	2095	383765.35	3365828.66			
			2096	383766.95	3365825.00			
1032	381934.59	3373021.00	2093	383769.59	3365825.95			
1033	381934.52	3373019.98						
1034	381935.48	3373019.90	2097	383734.76	3365874.27			
1035	381935.58	3373020.92	2098	383734.76	3365873.23			

1032	381934.59	3373021.00	2099	383735.72	3365873.21			
			2100	383735.72	3365874.26			
1036	381934.26	3373016.84	2097	383734.76	3365874.27			
1037	381934.19	3373015.82						
1038	381935.15	3373015.74	2101	383735.03	3365871.31			
1039	381935.25	3373016.76	2102	383735.03	3365870.27			
1036	381934.26	3373016.84	2103	383735.99	3365870.25			
			2104	383735.99	3365871.30			
1040	381933.27	3373013.90	2101	383735.03	3365871.31			
1041	381933.25	3373009.94						
1042	381935.86	3373009.97	2105	383754.83	3365882.53			
1043	381935.90	3373013.93	2106	383755.09	3365881.53			
1040	381933.27	3373013.90	2107	383756.02	3365881.75			
			2108	383755.76	3365882.76			
1044	381933.14	3373005.46	2105	383754.83	3365882.53			
1045	381933.17	3373004.44						
1046	381934.14	3373004.46	2109	383744.35	3365845.92			
1047	381934.14	3373005.48	2110	383744.69	3365844.94			
1044	381933.14	3373005.46	2111	383745.60	3365845.24			
			2112	383745.26	3365846.23			
1048	381933.52	3373001.34	2109	383744.35	3365845.92			
1049	381933.62	3373000.32						
1050	381934.58	3373000.40	2113	383752.99	3365821.99			
1051	381934.51	3373001.43	2114	383753.33	3365821.01			
1048	381933.52	3373001.34	2115	383754.24	3365821.31			
			2116	383753.90	3365822.30			
1052	381935.34	3372981.34	2113	383752.99	3365821.99			
1053	381935.44	3372980.32						
1054	381936.40	3372980.40	2117	383753.83	3365824.08			
1055	381936.33	3372981.43	2118	383754.17	3365823.10			
1052	381935.34	3372981.34	2119	383755.08	3365823.40			
			2120	383754.74	3365824.39			
1056	381937.85	3372956.07	2117	383753.83	3365824.08			
1057	381937.95	3372955.05						
1058	381938.91	3372955.13	2121	383816.09	3365748.92			
1059	381938.84	3372956.16	2122	383816.02	3365747.89			
1056	381937.85	3372956.07	2123	383816.98	3365747.80			
			2124	383817.06	3365748.85			
1060	381923.82	3372950.86	2121	383816.09	3365748.92			
1061	381923.92	3372949.84						
1062	381924.88	3372949.92	2125	383768.94	3365828.57			
1063	381924.81	3372950.95	2126	383769.28	3365827.59			
1060	381923.82	3372950.86	2127	383770.19	3365827.89			
			2128	383769.85	3365828.88			
1064	381927.15	3372931.61	2125	383768.94	3365828.57			
1065	381927.25	3372930.59						
1066	381928.21	3372930.67	2129	383815.35	3365744.98			
1067	381928.14	3372931.70	2130	383815.12	3365743.97			
1064	381927.15	3372931.61	2131	383816.06	3365743.73			
			2132	383816.30	3365744.76			
1068	381940.82	3372924.01	2129	383815.35	3365744.98			
1069	381940.92	3372922.99						
1070	381941.88	3372923.07	2133	383819.79	3365747.10			
1071	381941.81	3372924.10	2134	383819.56	3365746.09			
1068	381940.82	3372924.01	2135	383820.50	3365745.85			
			2136	383820.74	3365746.88			
1072	381943.29	3372899.51	2133	383819.79	3365747.10			
1073	381943.39	3372898.49						
1074	381944.35	3372898.57	2137	383839.99	3365732.68			
1075	381944.28	3372899.60	2138	383839.41	3365731.83			
1072	381943.29	3372899.51	2139	383840.19	3365731.26			
			2140	383840.79	3365732.13			
1076	381941.83	3372899.44	2137	383839.99	3365732.68			
1077	381941.93	3372898.42						
1078	381942.89	3372898.50	2141	383865.61	3365714.68			

1079	381942.82	3372899.53	2142	383865.03	3365713.83			
1076	381941.83	3372899.44	2143	383865.81	3365713.26			
			2144	383866.41	3365714.13			
1080	381921.17	3372845.41	2141	383865.61	3365714.68			
1081	381920.82	3372844.45						
1082	381921.72	3372844.10	2145	383863.00	3365712.51			
1083	381922.10	3372845.06	2146	383862.44	3365711.64			
1080	381921.17	3372845.41	2147	383863.24	3365711.09			
			2148	383863.82	3365711.98			
1084	381919.53	3372848.03	2145	383863.00	3365712.51			
1085	381919.18	3372847.07						
1086	381920.08	3372846.72	2149	383791.54	3365667.43			
1087	381920.46	3372847.68	2150	383791.30	3365667.19			
1084	381919.53	3372848.03	2151	383791.60	3365666.40			
			2152	383791.97	3365666.46			
1088	381942.85	3372953.78	2153	383792.57	3365665.03			
1089	381978.78	3372955.46	2154	383843.36	3365697.33			
1090	381978.66	3372959.43	2155	383845.05	3365698.61			
1091	381942.69	3372957.78	2156	383842.00	3365701.24			
1088	381942.85	3372953.78	2157	383836.19	3365697.54			
			2158	383837.06	3365696.16			
1092	382137.02	3372920.33	2159	383820.76	3365686.65			
1093	382137.47	3372919.40	2160	383814.05	3365683.55			
1094	382138.34	3372919.81	2161	383791.00	3365668.82			
1095	382137.92	3372920.75	2149	383791.54	3365667.43			
1092	382137.02	3372920.33						
			2162	383889.68	3365698.23			
1096	382159.62	3372930.75	2163	383889.10	3365697.38			
1097	382160.07	3372929.82	2164	383889.88	3365696.81			
1098	382160.94	3372930.23	2165	383890.48	3365697.68			
1099	382160.52	3372931.17	2162	383889.68	3365698.23			
1096	382159.62	3372930.75						
			2166	383910.25	3365683.94			
1100	382162.11	3372931.86	2167	383909.67	3365683.09			
1101	382162.56	3372930.93	2168	383910.45	3365682.52			
1102	382163.43	3372931.34	2169	383911.05	3365683.39			
1103	382163.01	3372932.28	2166	383910.25	3365683.94			
1100	382162.11	3372931.86						
			2170	383913.94	3365681.55			
1104	381715.88	3372900.71	2171	383913.36	3365680.70			
1105	381715.98	3372899.69	2172	383914.14	3365680.13			
1106	381716.94	3372899.77	2173	383914.74	3365681.00			
1107	381716.87	3372900.80	2170	383913.94	3365681.55			
1104	381715.88	3372900.71						

Схема границ публичного сервитута

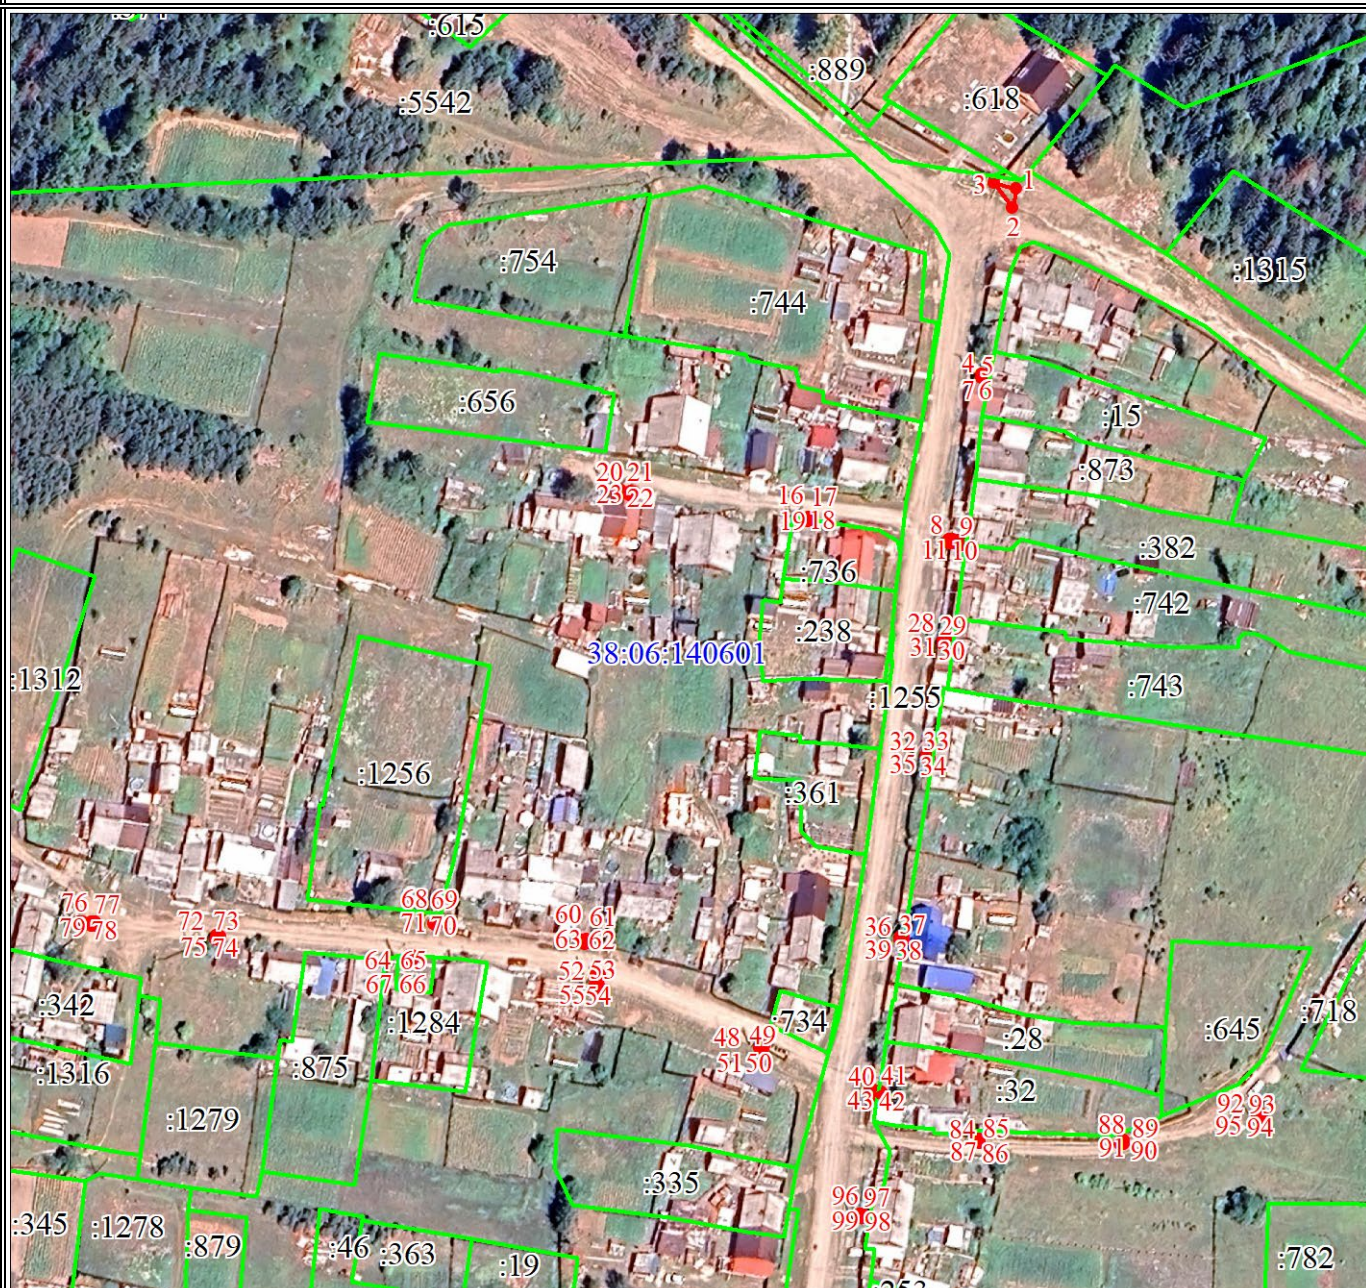


Масштаб 1:2000

Используемые условные знаки и обозначения:

	Характерная точка границы публичного сервитута
	Надписи номеров характерных точек границы публичного сервитута
	Образуемая граница публичного сервитута
	Граница кадастрового квартала
	Обозначение кадастрового квартала
	Часть границы, сведения ЕГРН о которой позволяют однозначно определить ее положение на местности
	Надписи кадастрового номера земельного участка

Схема границ публичного сервитута

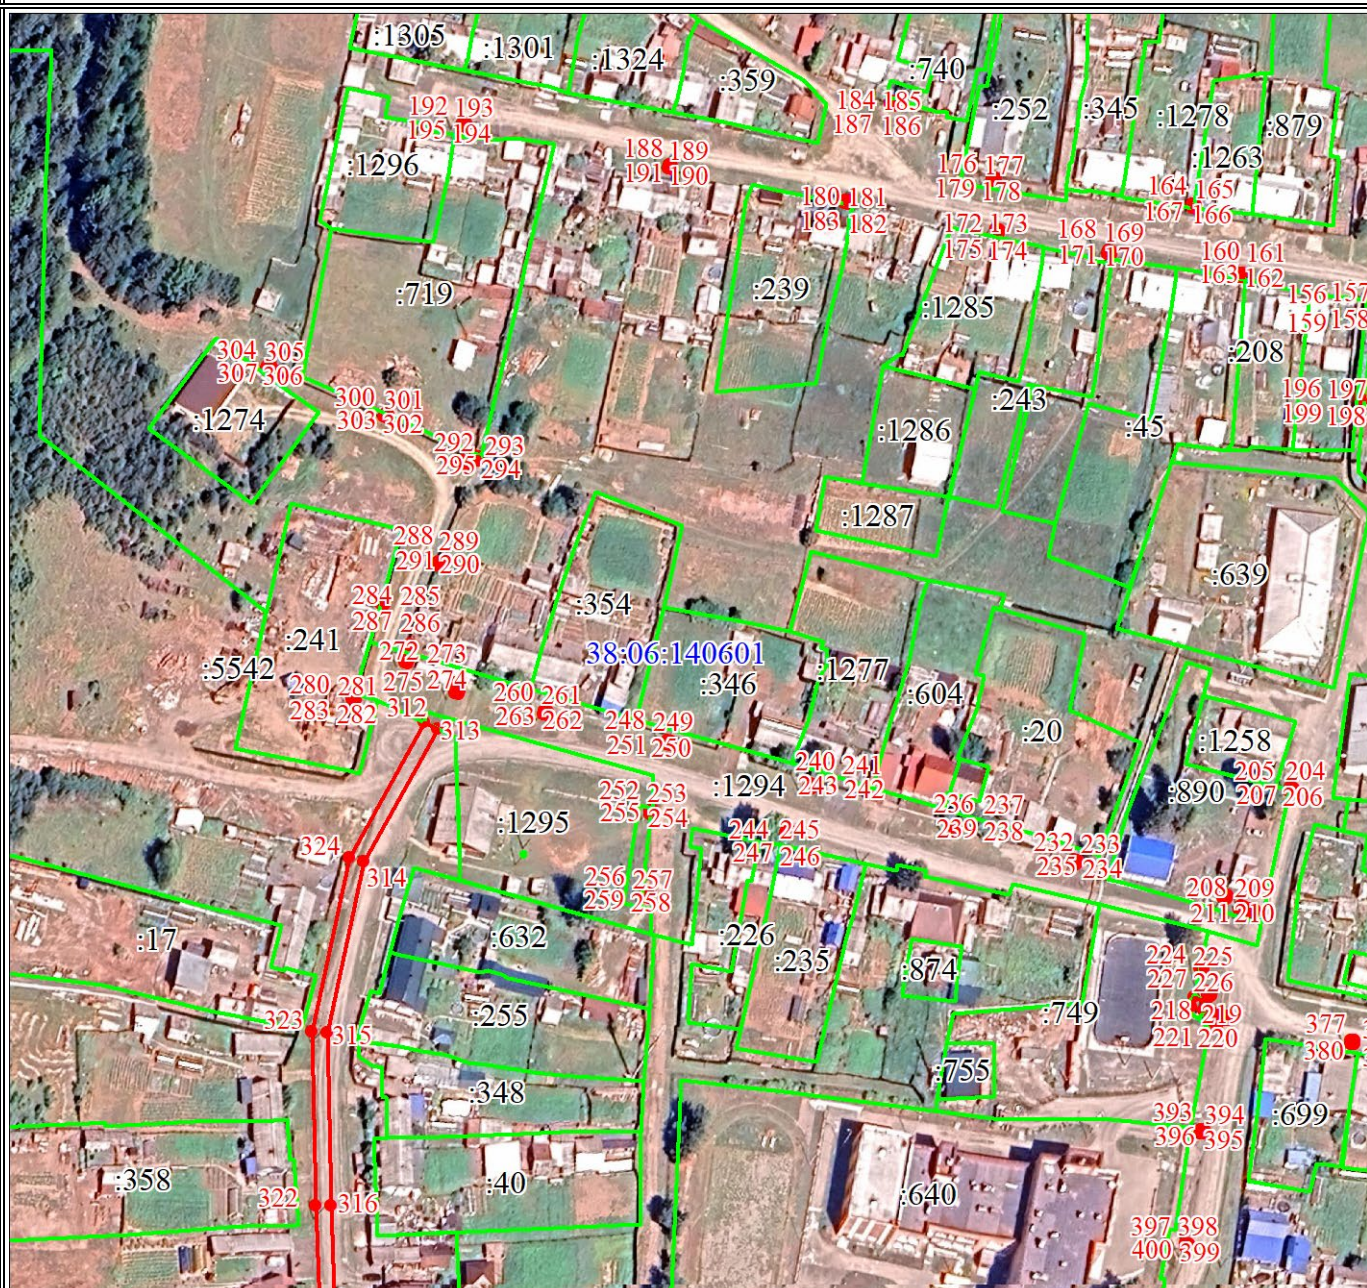


Масштаб 1:2000

Используемые условные знаки и обозначения:

Условные обозначения представлены на листе 28

Схема границ публичного сервитута

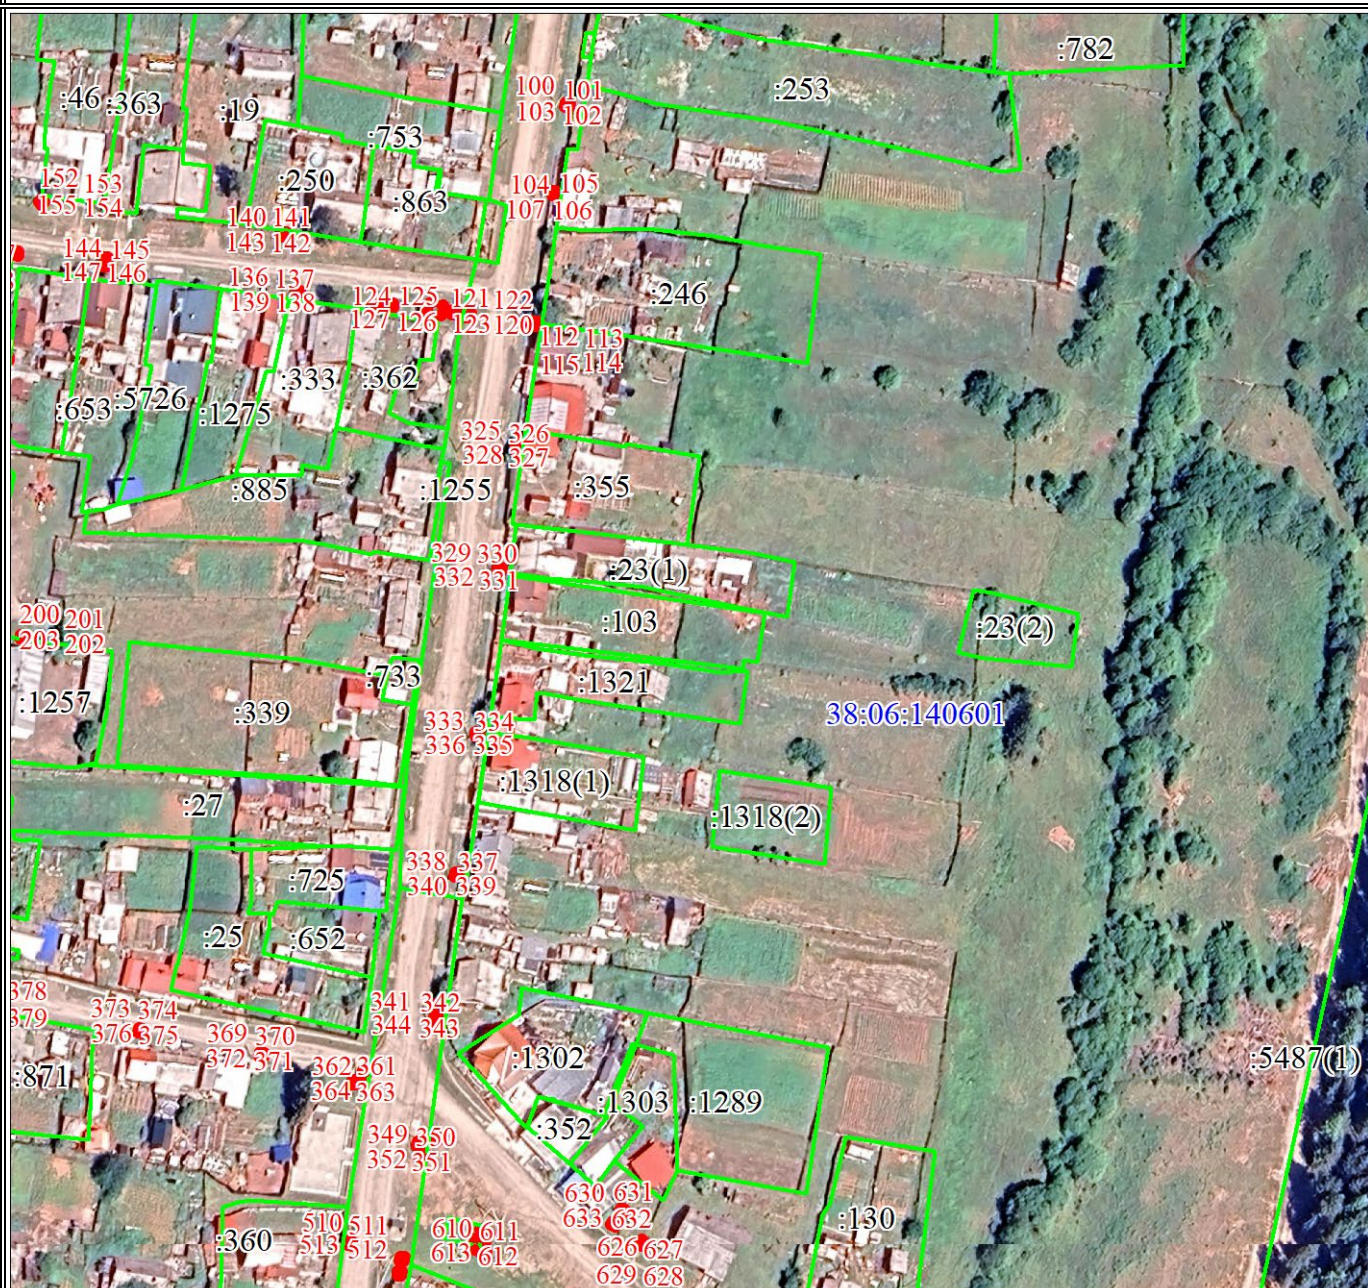

Масштаб 1:2000

Используемые условные знаки и обозначения:

Условные обозначения представлены на листе 28

Схема границ публичного сервитута




Масштаб 1:2000

Используемые условные знаки и обозначения:

Условные обозначения представлены на листе 28

Схема границ публичного сервитута

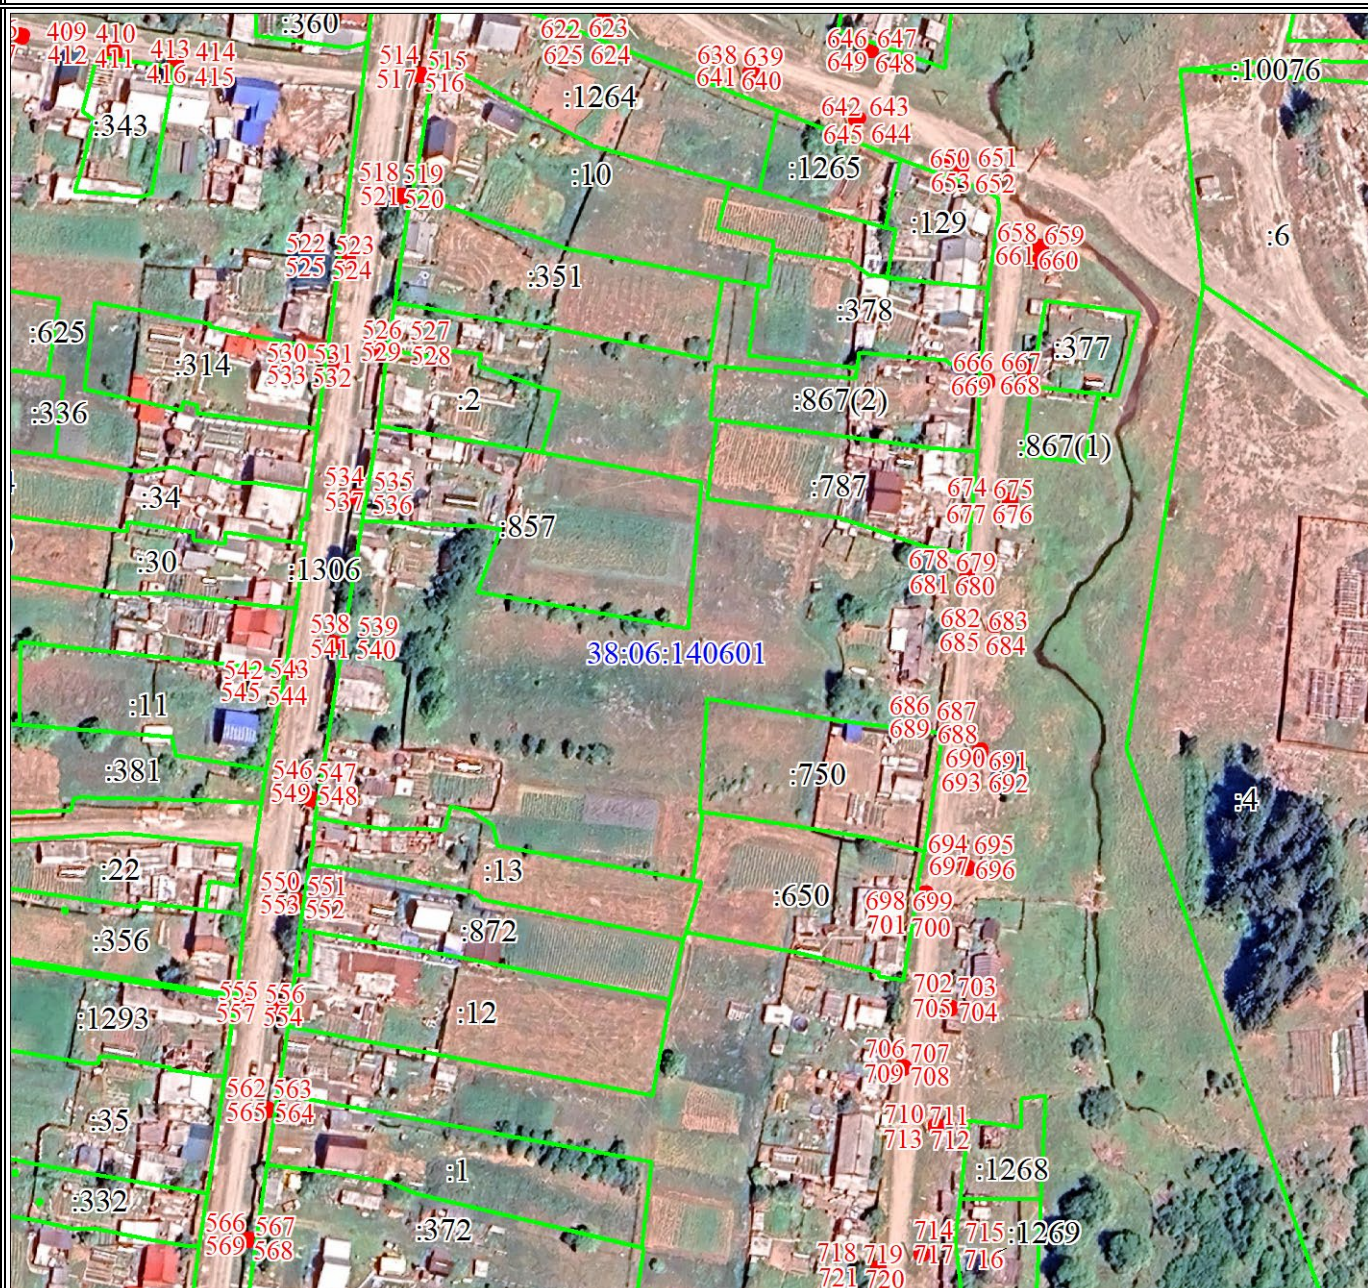


Масштаб 1:2000

Используемые условные знаки и обозначения:

Условные обозначения представлены на листе 28

Схема границ публичного сервитута

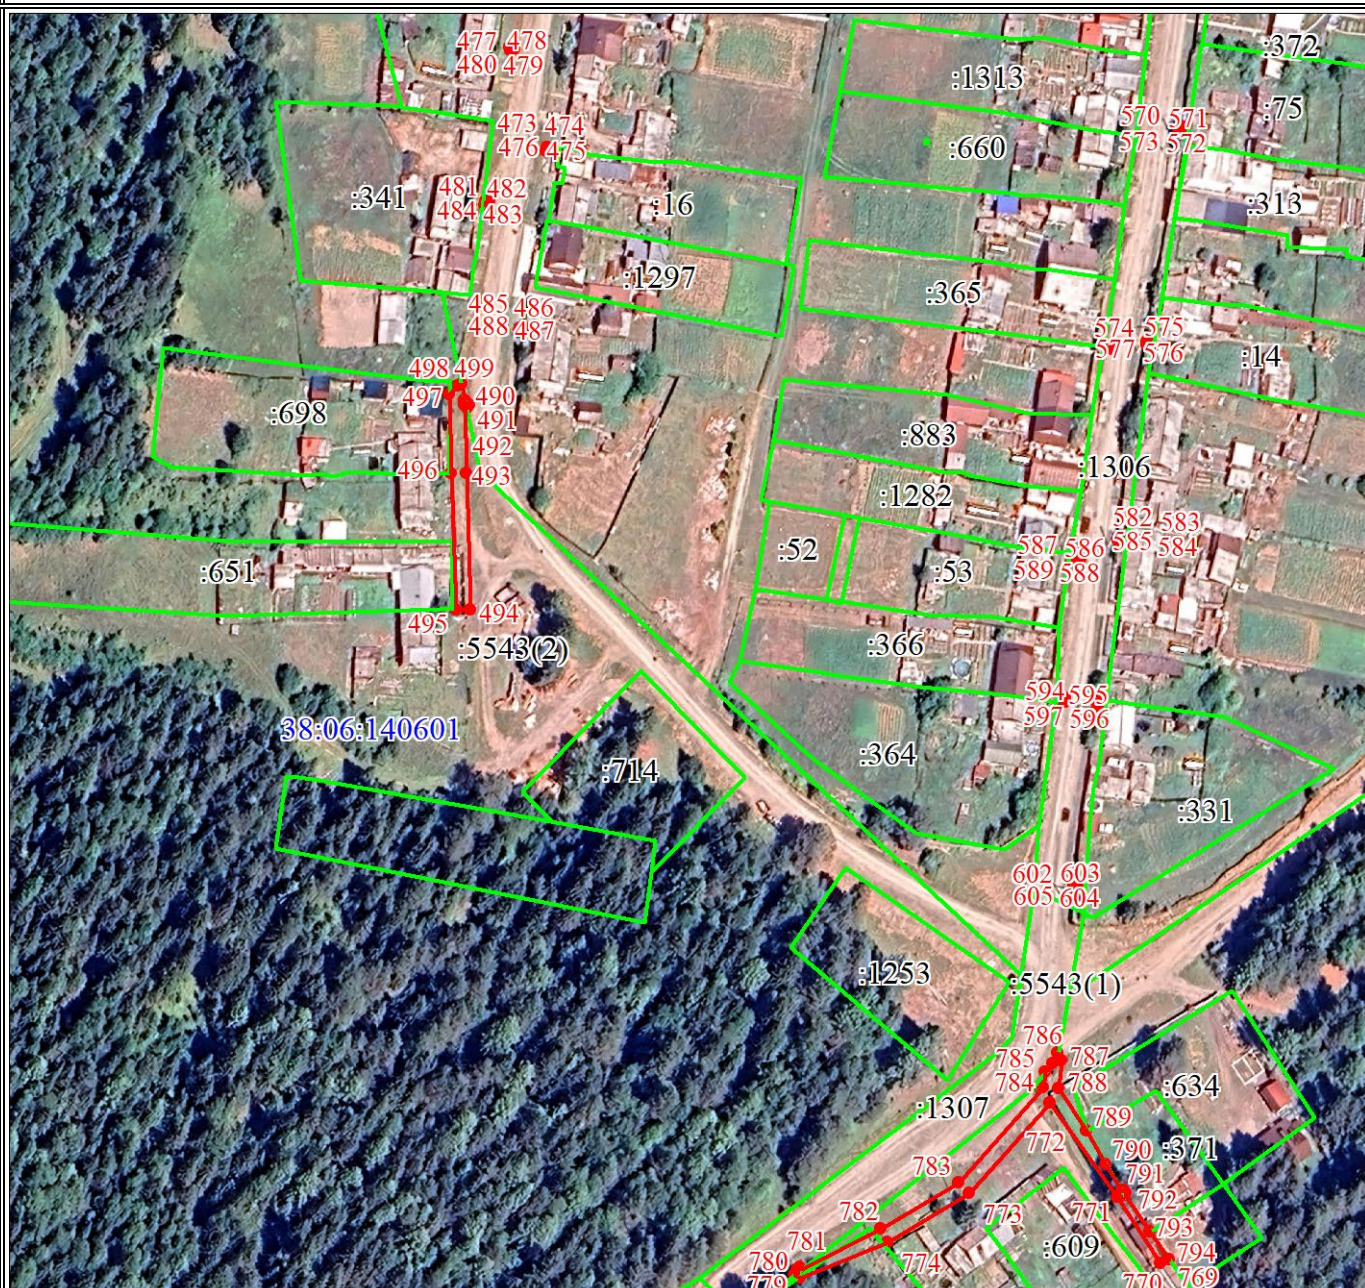

Масштаб 1:2000

Используемые условные знаки и обозначения:

Условные обозначения представлены на листе 28

Схема границ публичного сервитута



Масштаб 1:2000

Используемые условные знаки и обозначения:

Условные обозначения представлены на листе 28

Схема границ публичного сервитута



Масштаб 1:2000

Используемые условные знаки и обозначения:

Условные обозначения представлены на листе 28

Схема границ публичного сервитута



Масштаб 1:2000

Используемые условные знаки и обозначения:

Условные обозначения представлены на листе 28

Схема границ публичного сервитута




Масштаб 1:2000

Используемые условные знаки и обозначения:

Условные обозначения представлены на листе 28

Схема границ публичного сервитута

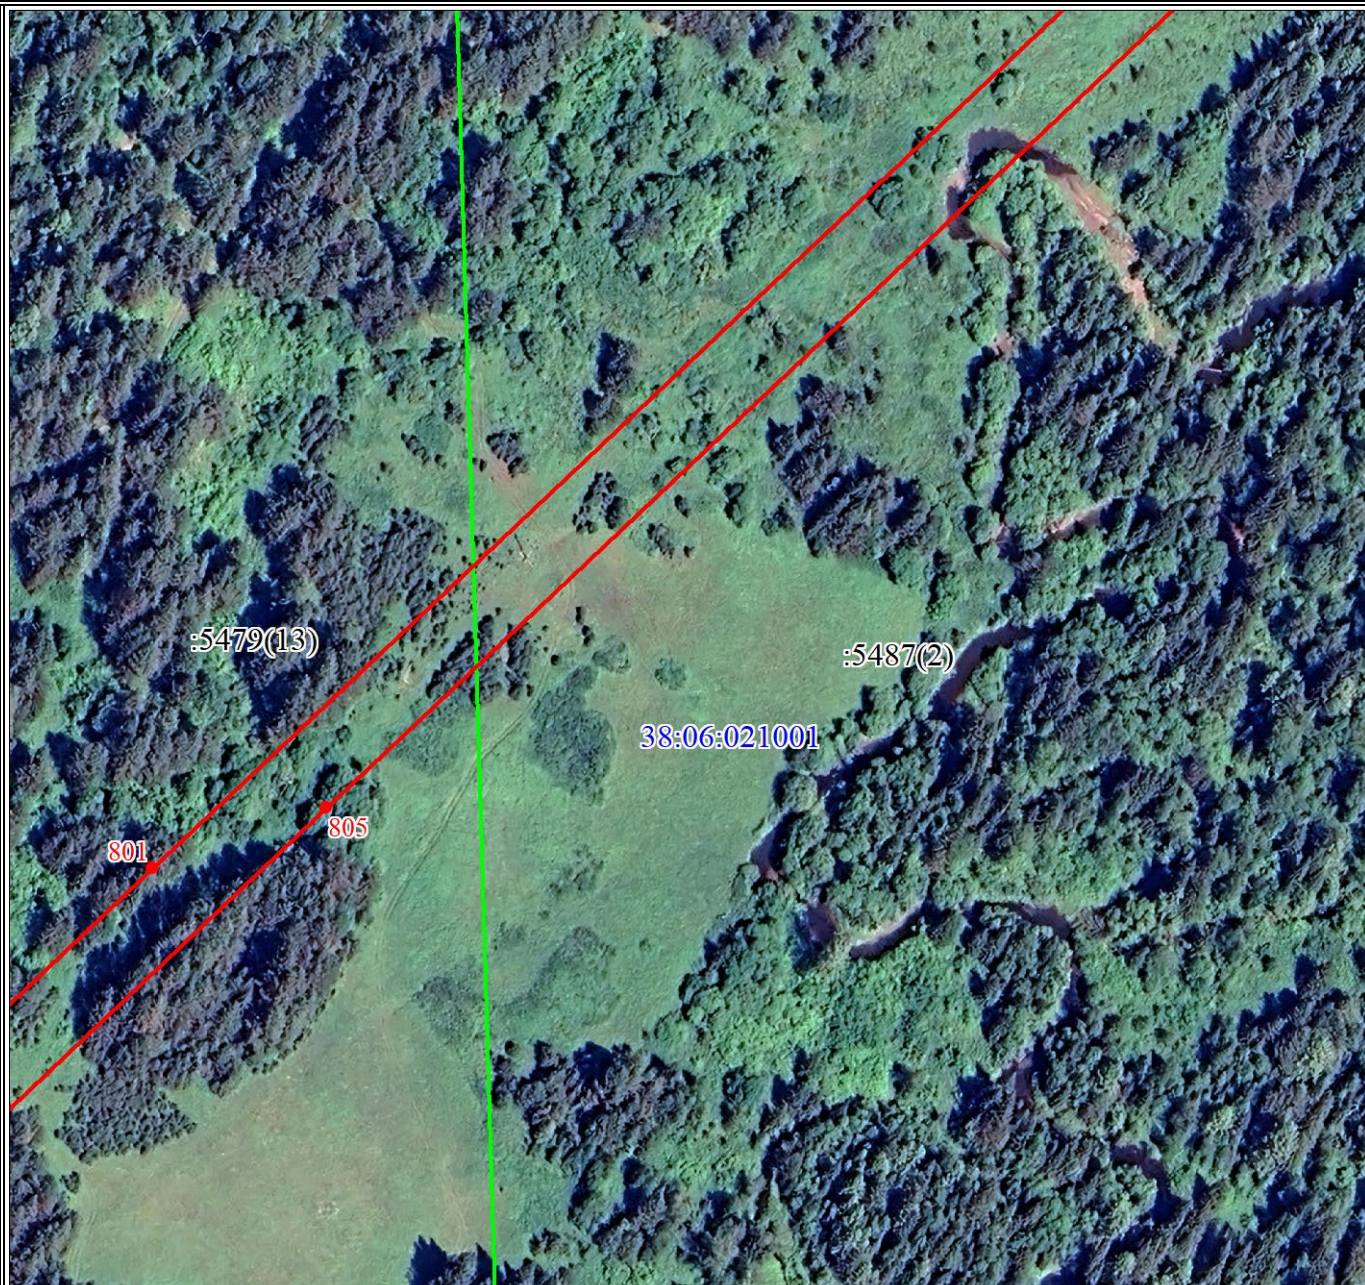


Масштаб 1:2000

Используемые условные знаки и обозначения:

Условные обозначения представлены на листе 28

Схема границ публичного сервитута

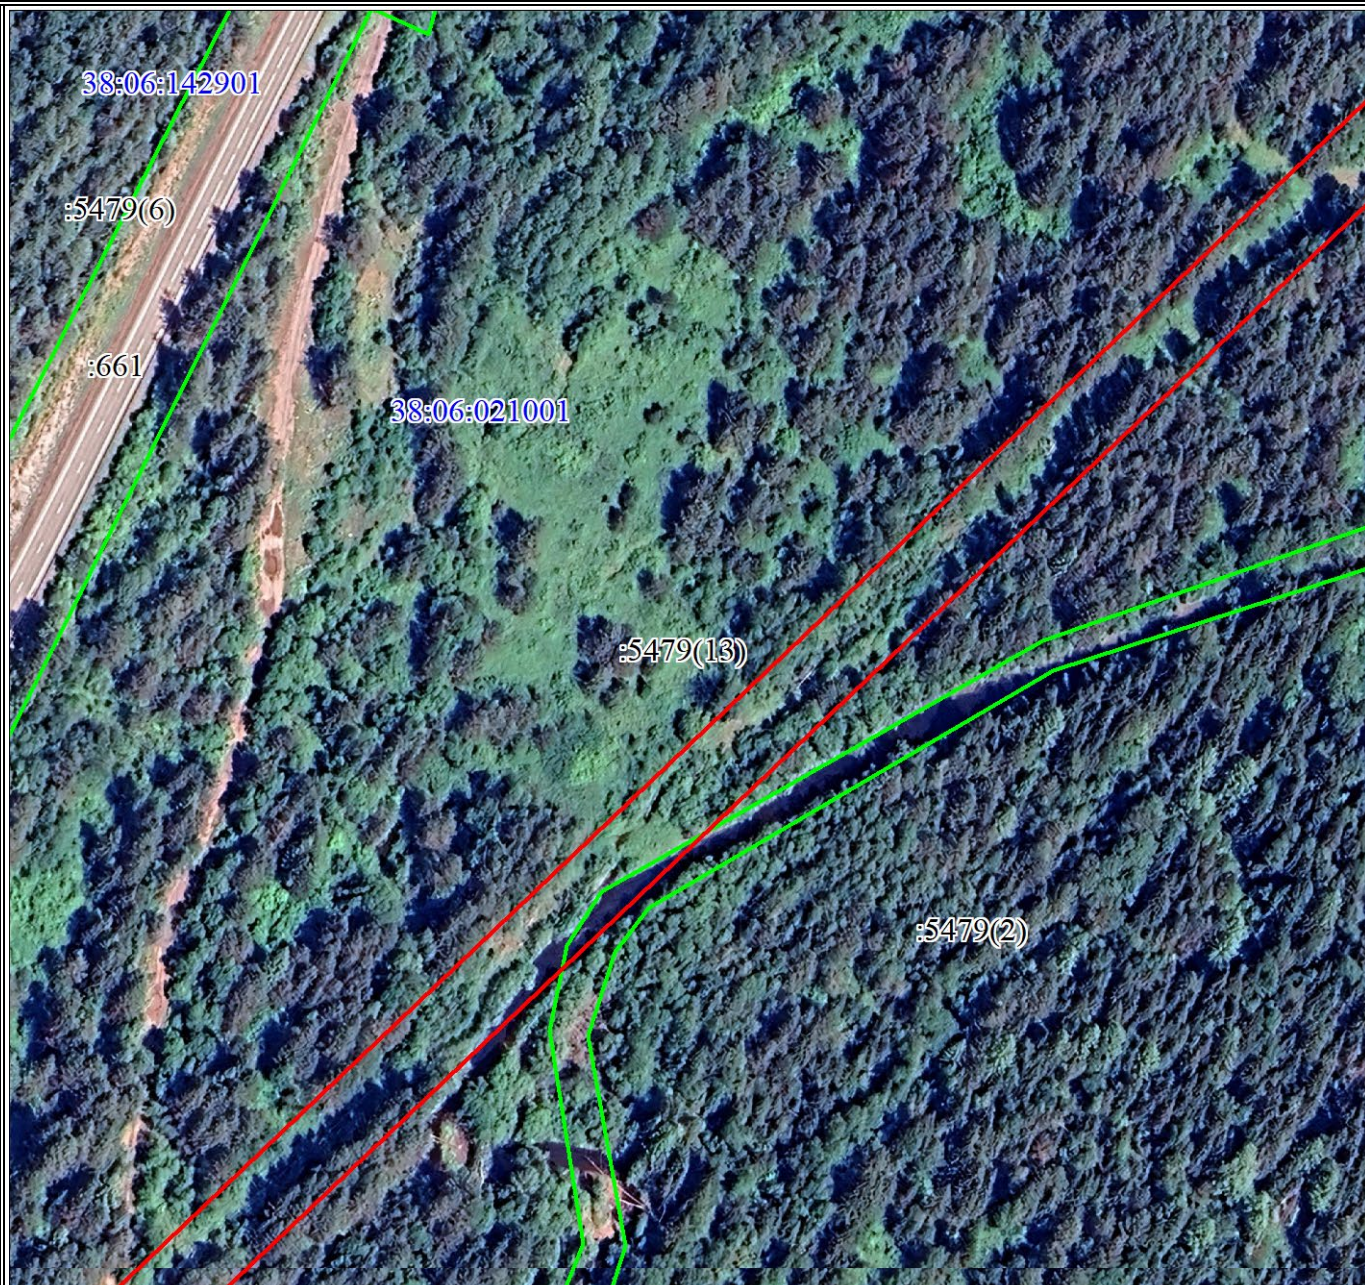

Масштаб 1:2000

Используемые условные знаки и обозначения:

Условные обозначения представлены на листе 28

Схема границ публичного сервитута




Масштаб 1:2000

Используемые условные знаки и обозначения:

Условные обозначения представлены на листе 28

Схема границ публичного сервитута

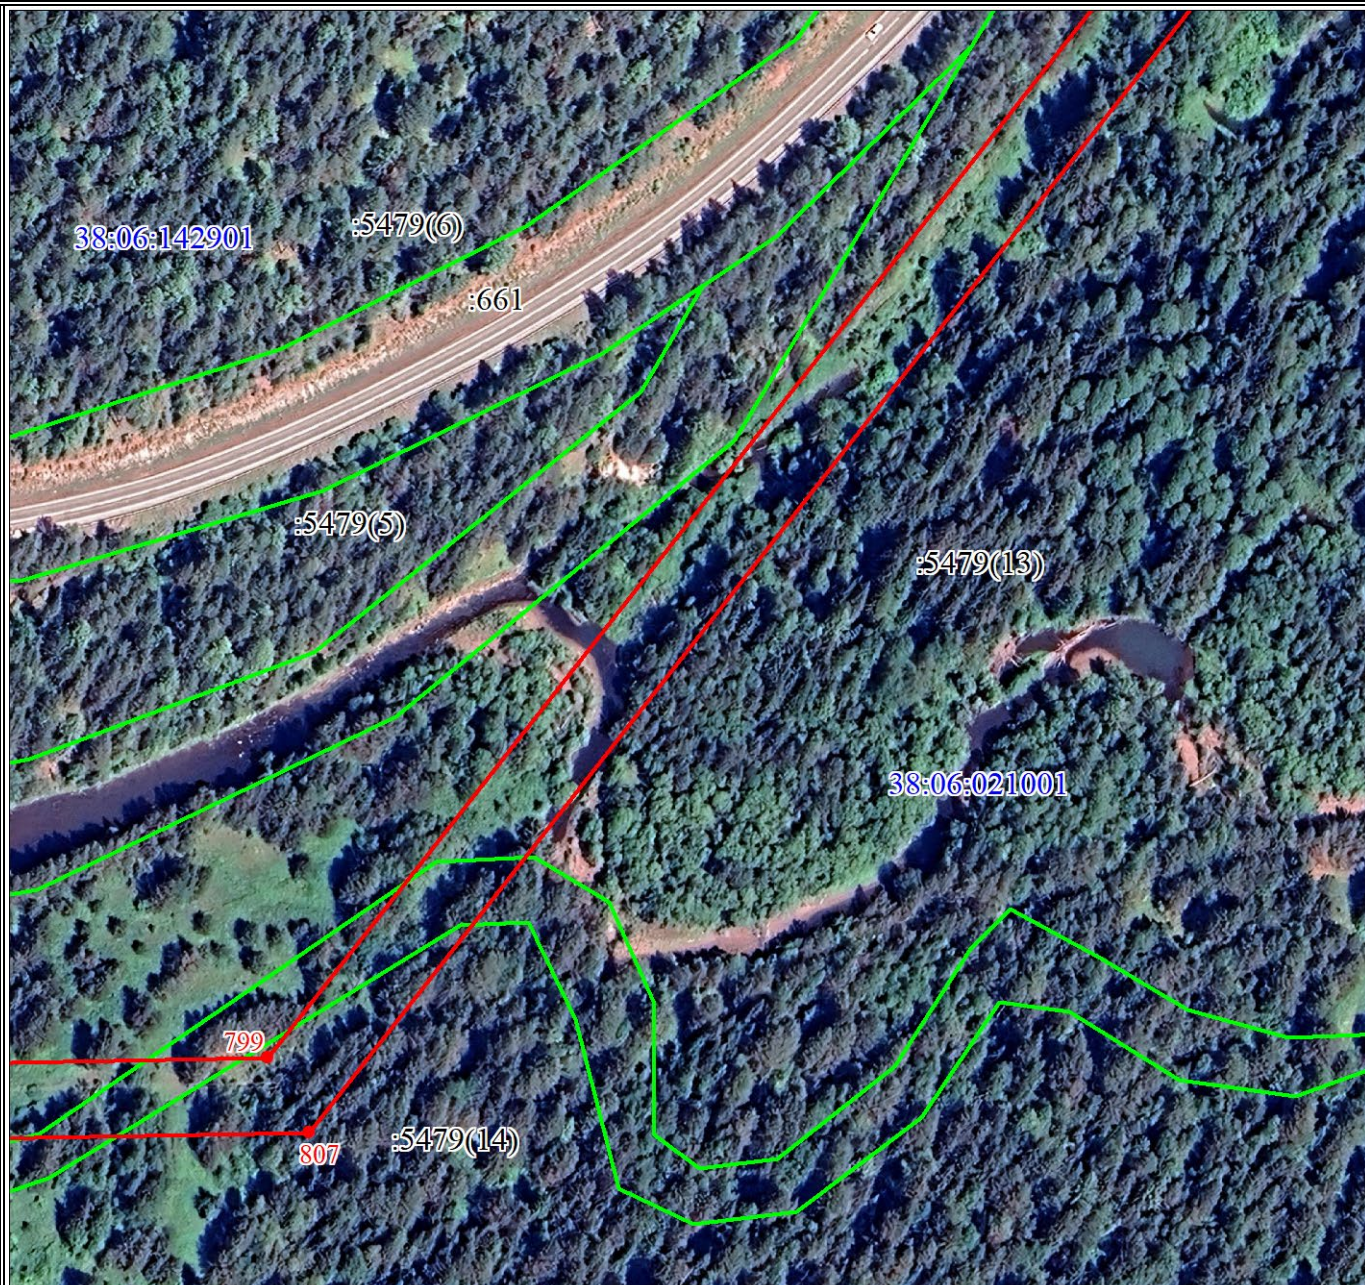


Масштаб 1:2000

Используемые условные знаки и обозначения:

Условные обозначения представлены на листе 28

Схема границ публичного сервитута

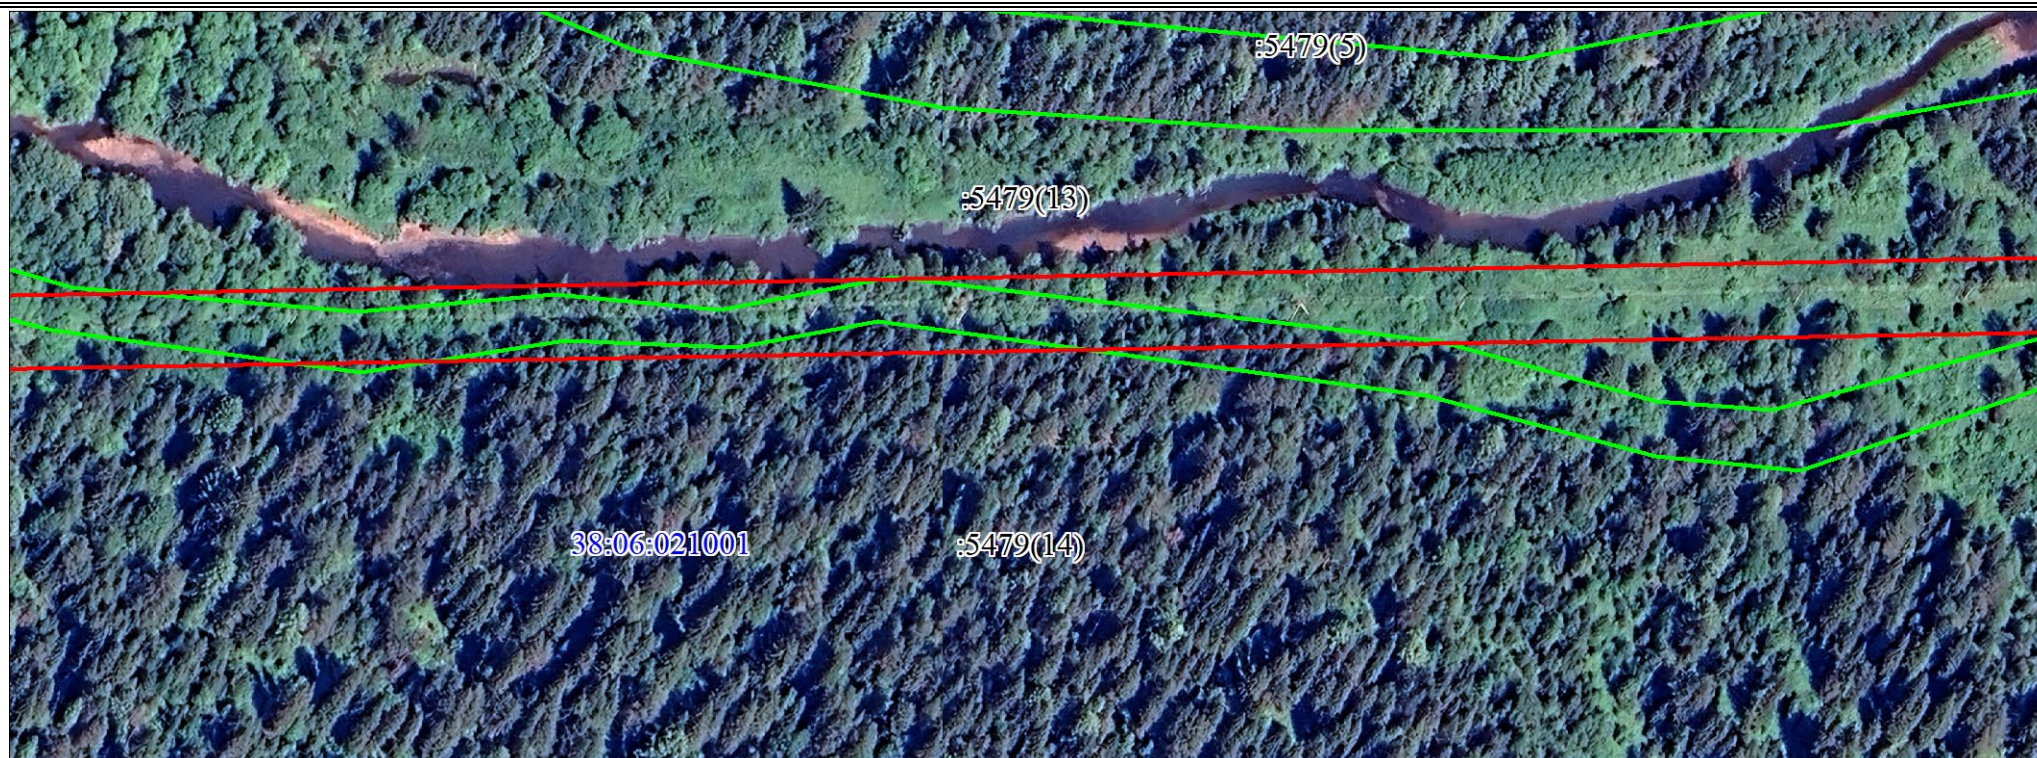

Масштаб 1:2000

Используемые условные знаки и обозначения:

Условные обозначения представлены на листе 28

Схема границ публичного сервитута




Масштаб 1:2000

Используемые условные знаки и обозначения:

Условные обозначения представлены на листе 28

Схема границ публичного сервитута

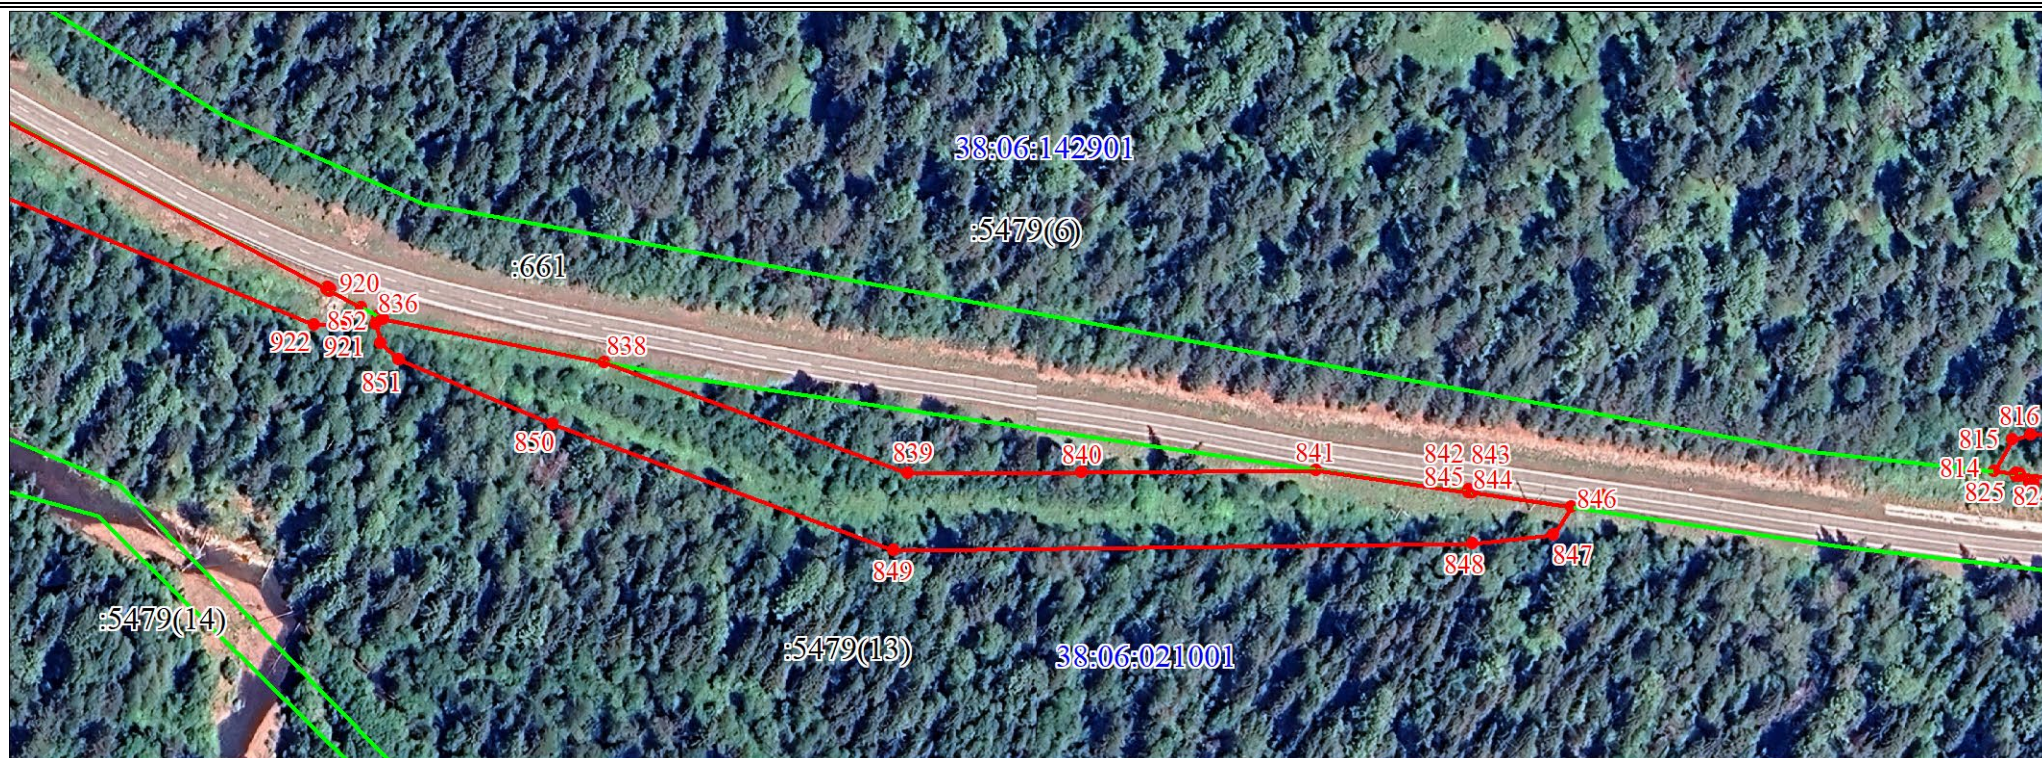

Масштаб 1:2000

Используемые условные знаки и обозначения:

Условные обозначения представлены на листе 28

Схема границ публичного сервитута



Масштаб 1:2000

Используемые условные знаки и обозначения:

Условные обозначения представлены на листе 28

Схема границ публичного сервитута




Масштаб 1:2000

Используемые условные знаки и обозначения:

Условные обозначения представлены на листе 28

Схема границ публичного сервитута

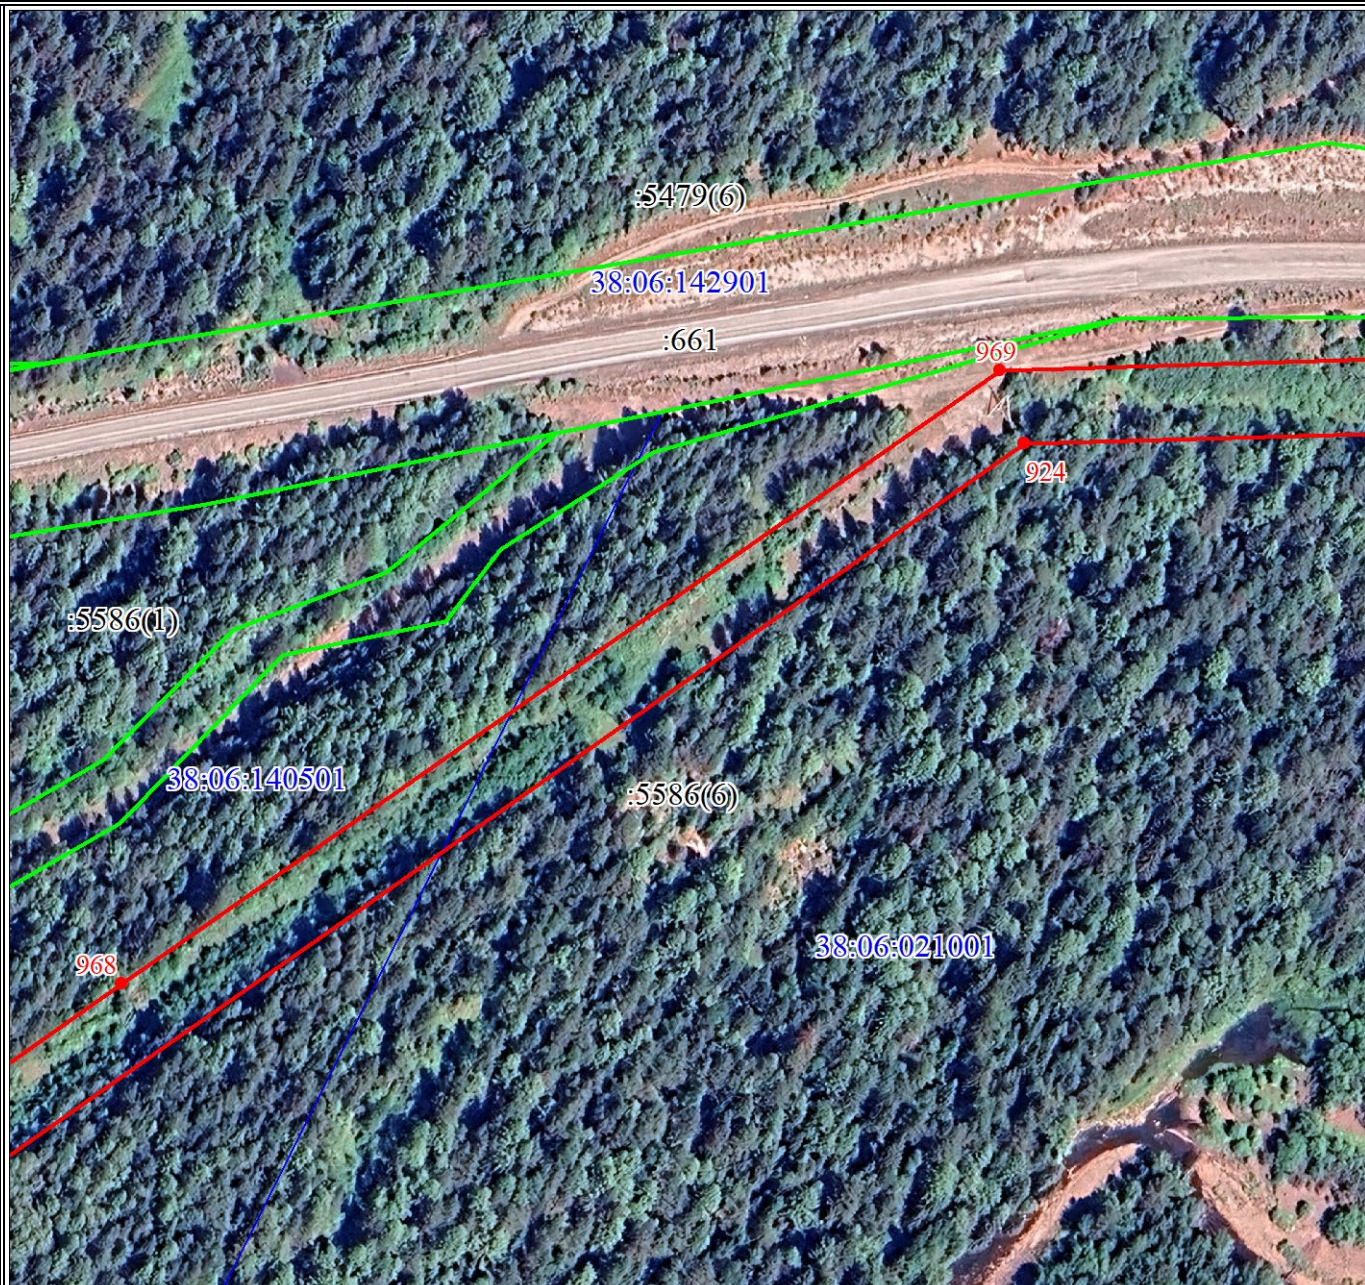


Масштаб 1:2000

Используемые условные знаки и обозначения:

Условные обозначения представлены на листе 28

Схема границ публичного сервитута

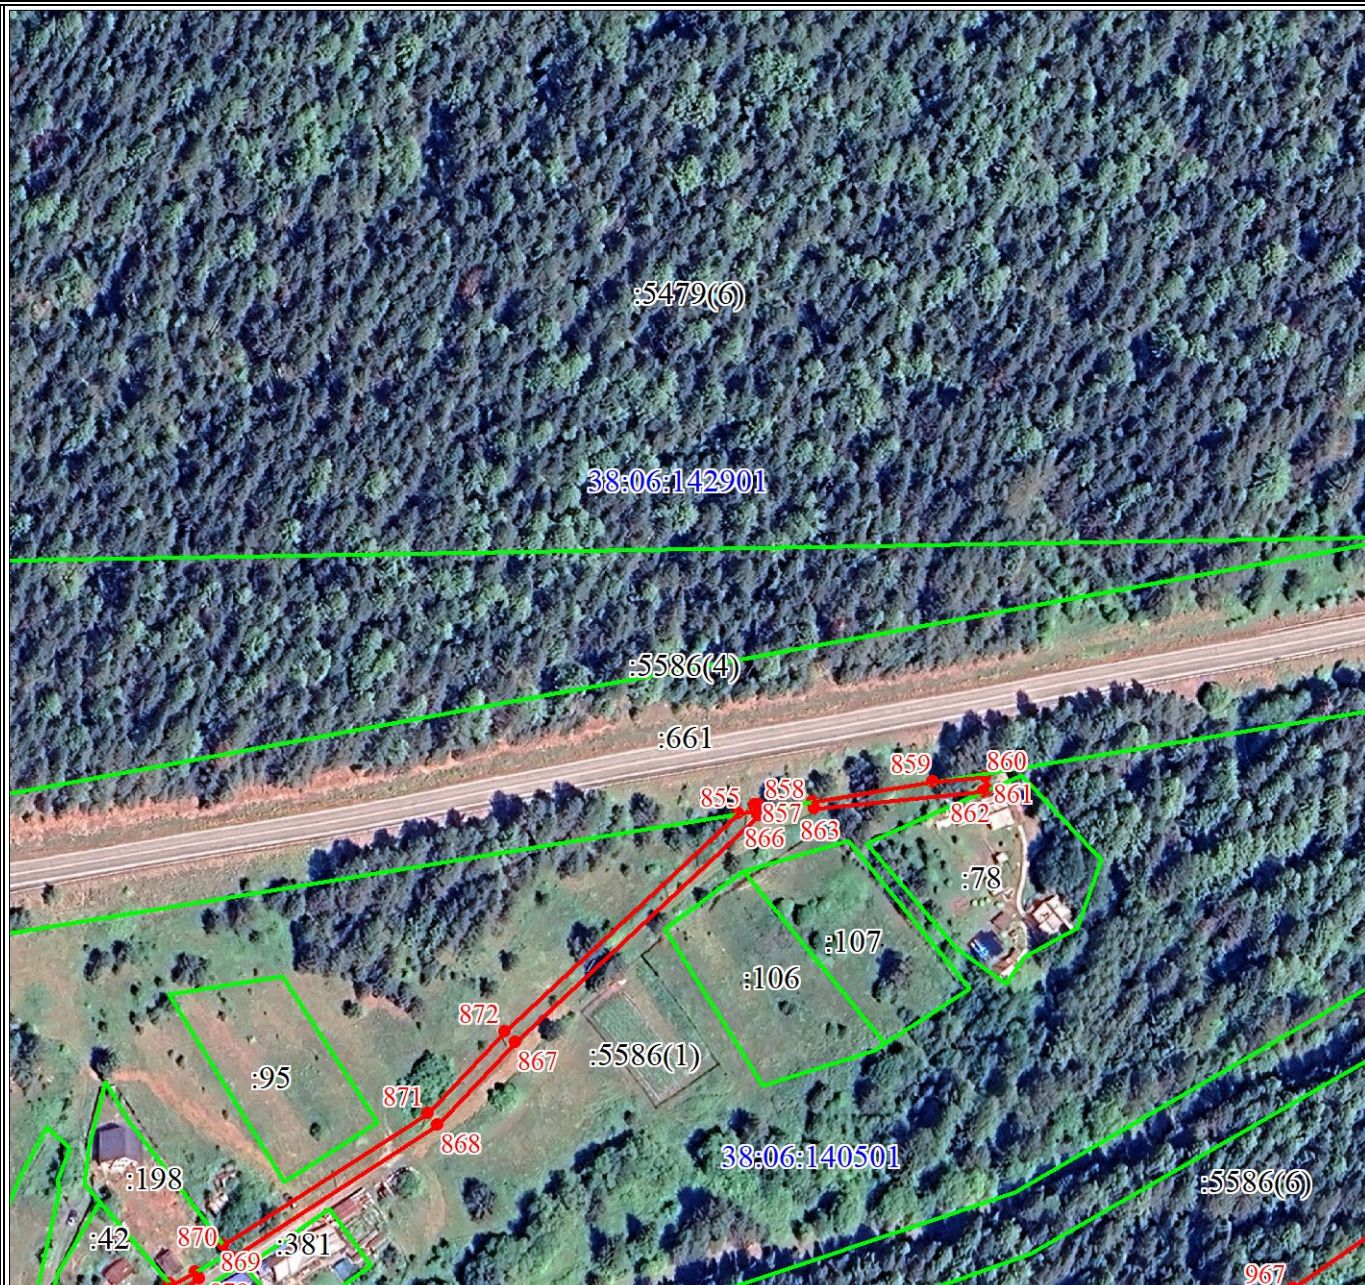


Масштаб 1:2000

Используемые условные знаки и обозначения:

Условные обозначения представлены на листе 28

Схема границ публичного сервитута

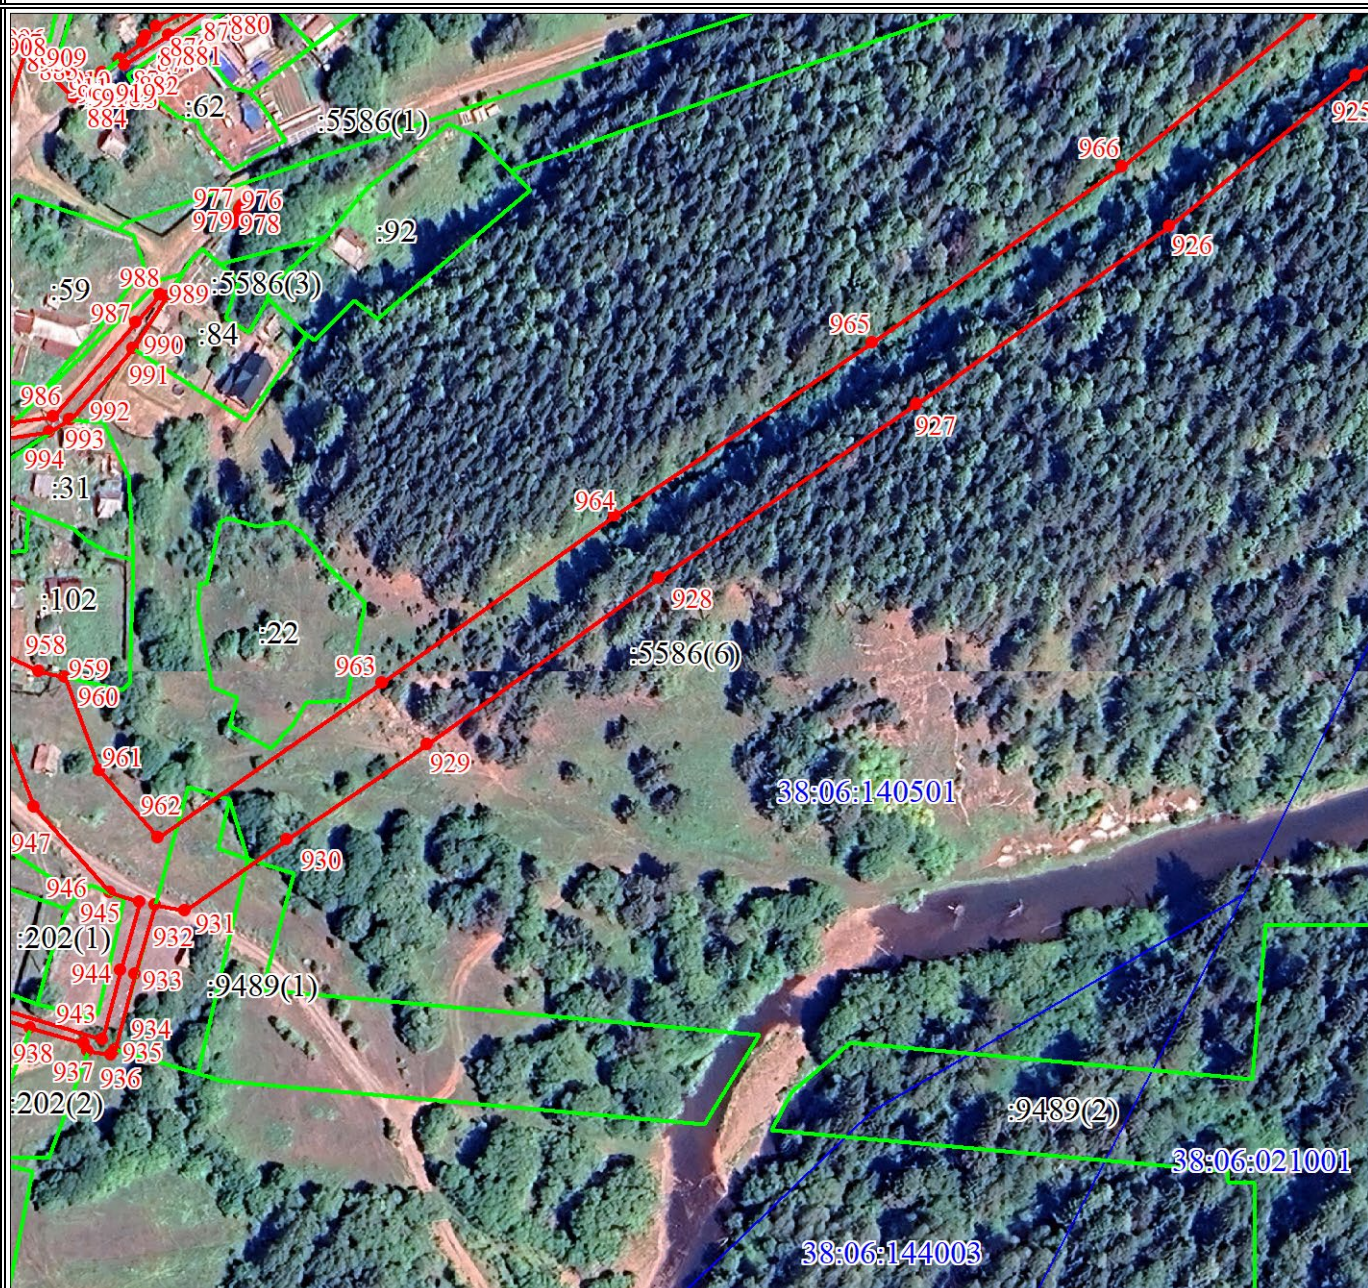


Масштаб 1:2000

Используемые условные знаки и обозначения:

Условные обозначения представлены на листе 28

Схема границ публичного сервитута

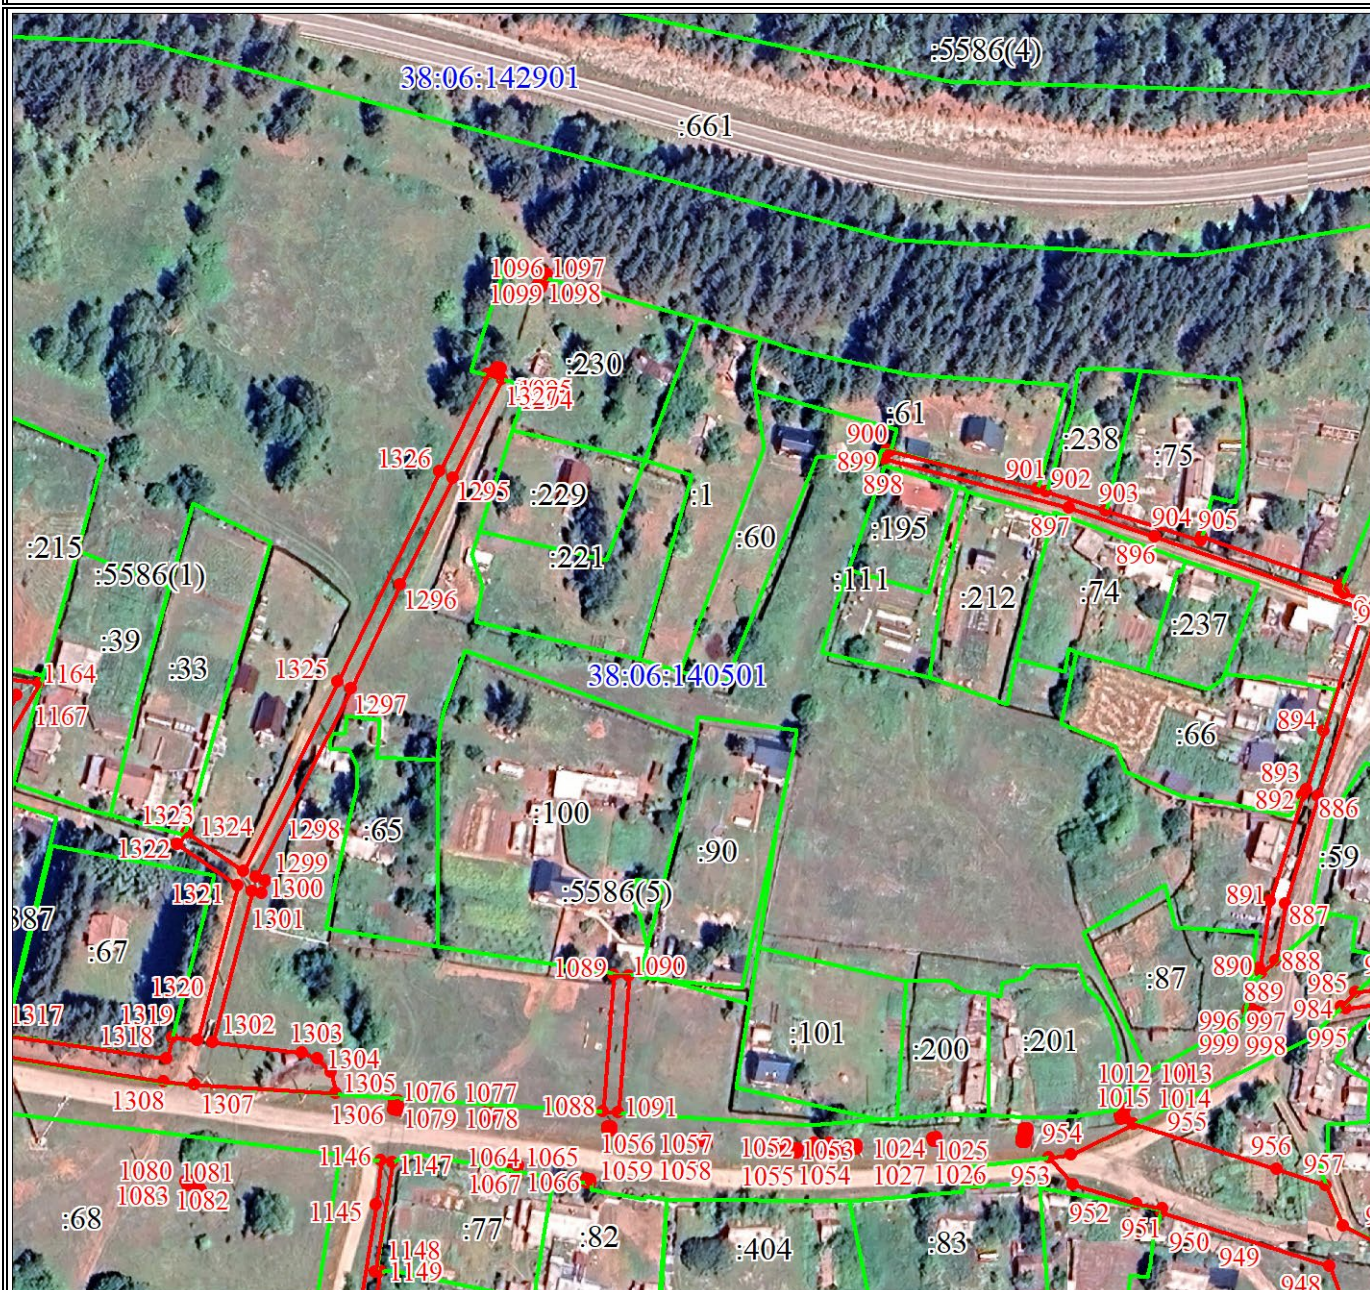


Масштаб 1:2000

Используемые условные знаки и обозначения:

Условные обозначения представлены на листе 28

Схема границ публичного сервитута

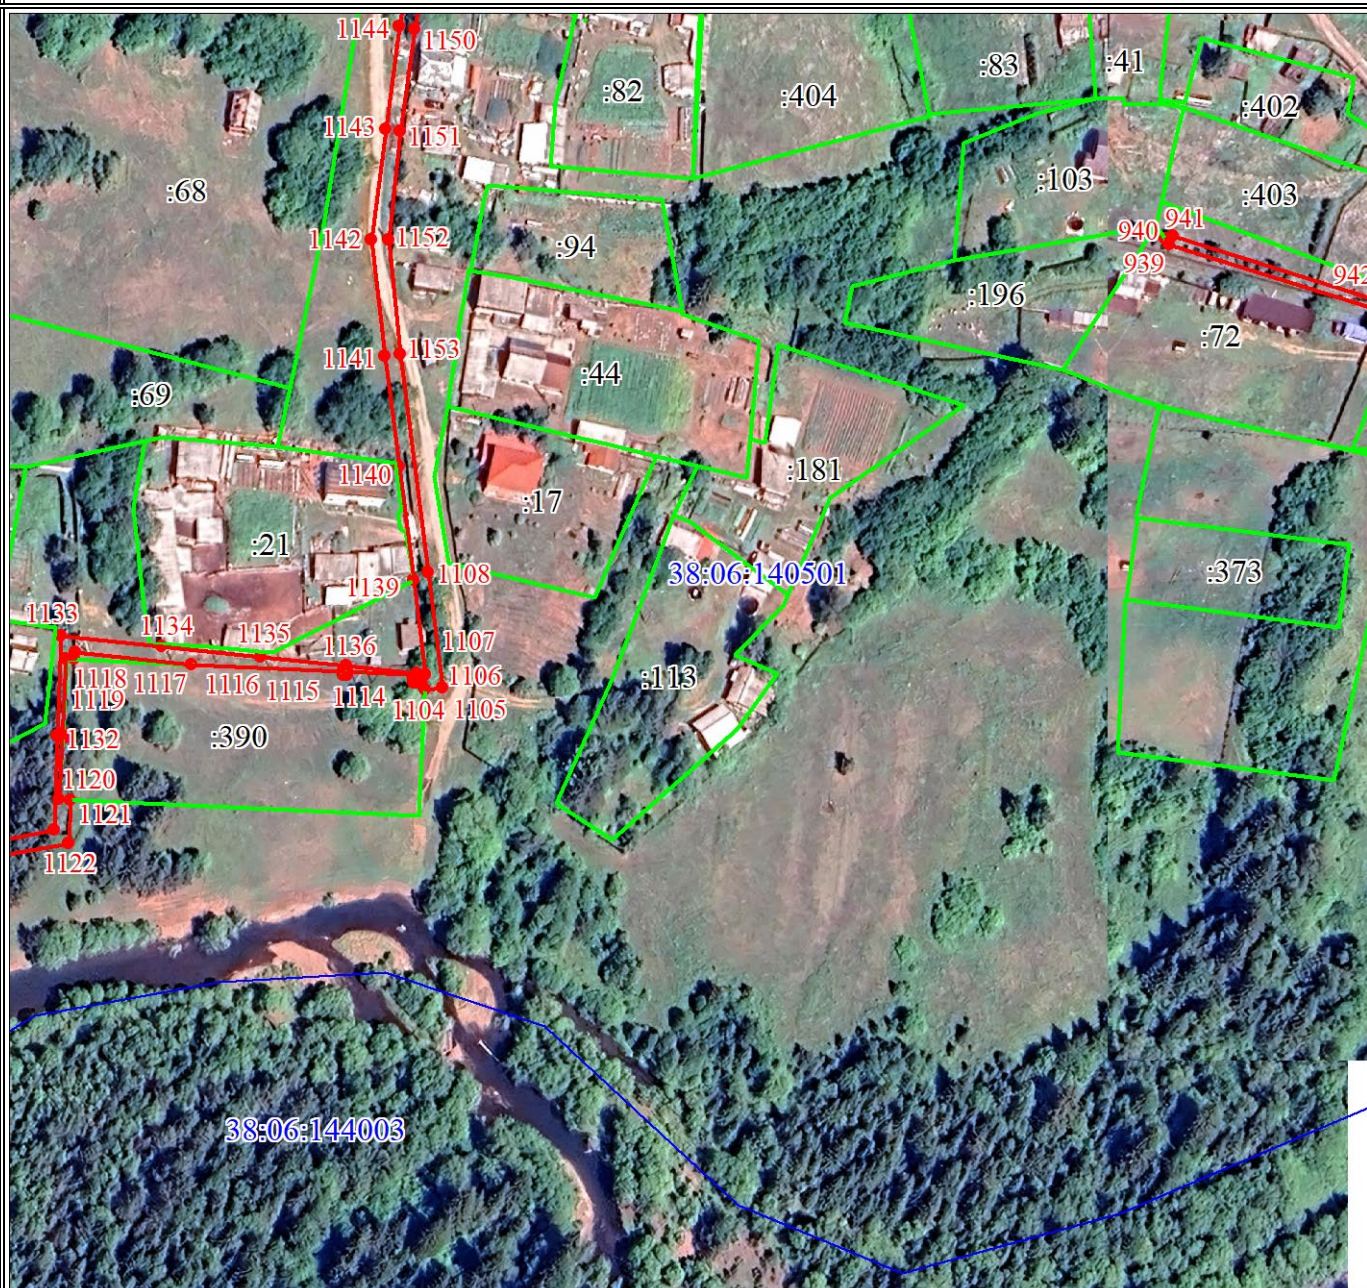

Масштаб 1:2000

Используемые условные знаки и обозначения:

Условные обозначения представлены на листе 28

Схема границ публичного сервитута



Масштаб 1:2000

Используемые условные знаки и обозначения:

Условные обозначения представлены на листе 28

Схема границ публичного сервитута




Масштаб 1:2000

Используемые условные знаки и обозначения:

Условные обозначения представлены на листе 28

Схема границ публичного сервитута

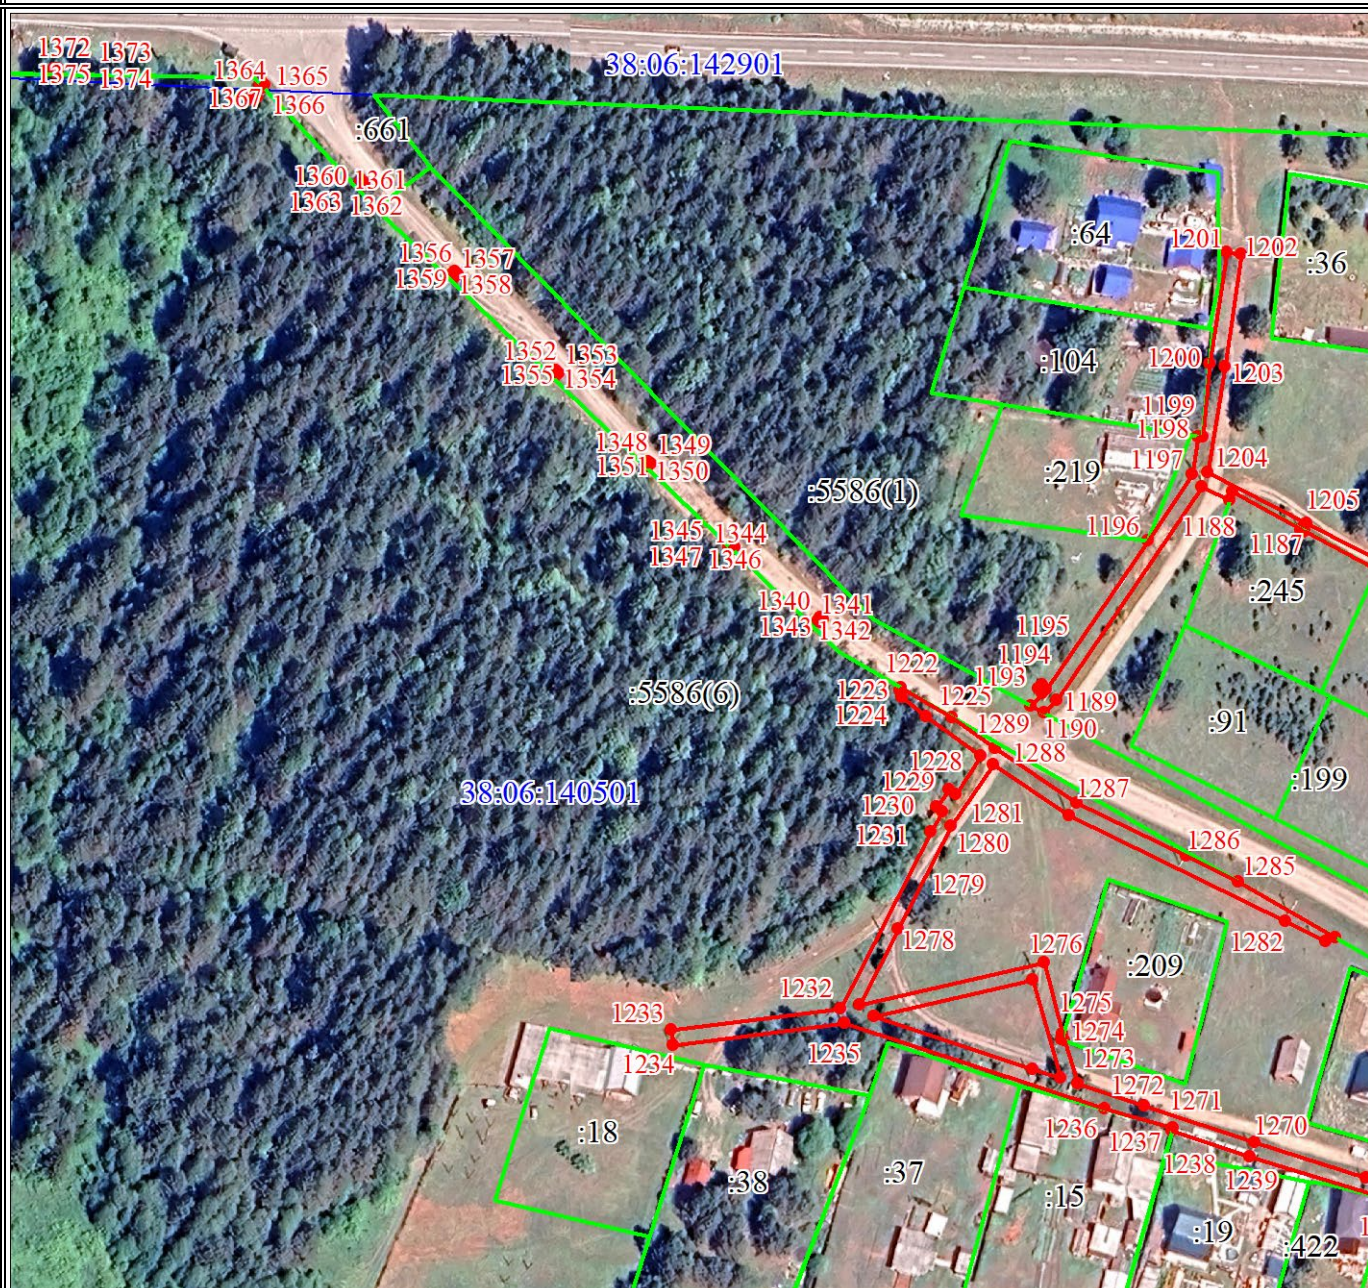


Масштаб 1:2000

Используемые условные знаки и обозначения:

Условные обозначения представлены на листе 28

Схема границ публичного сервитута

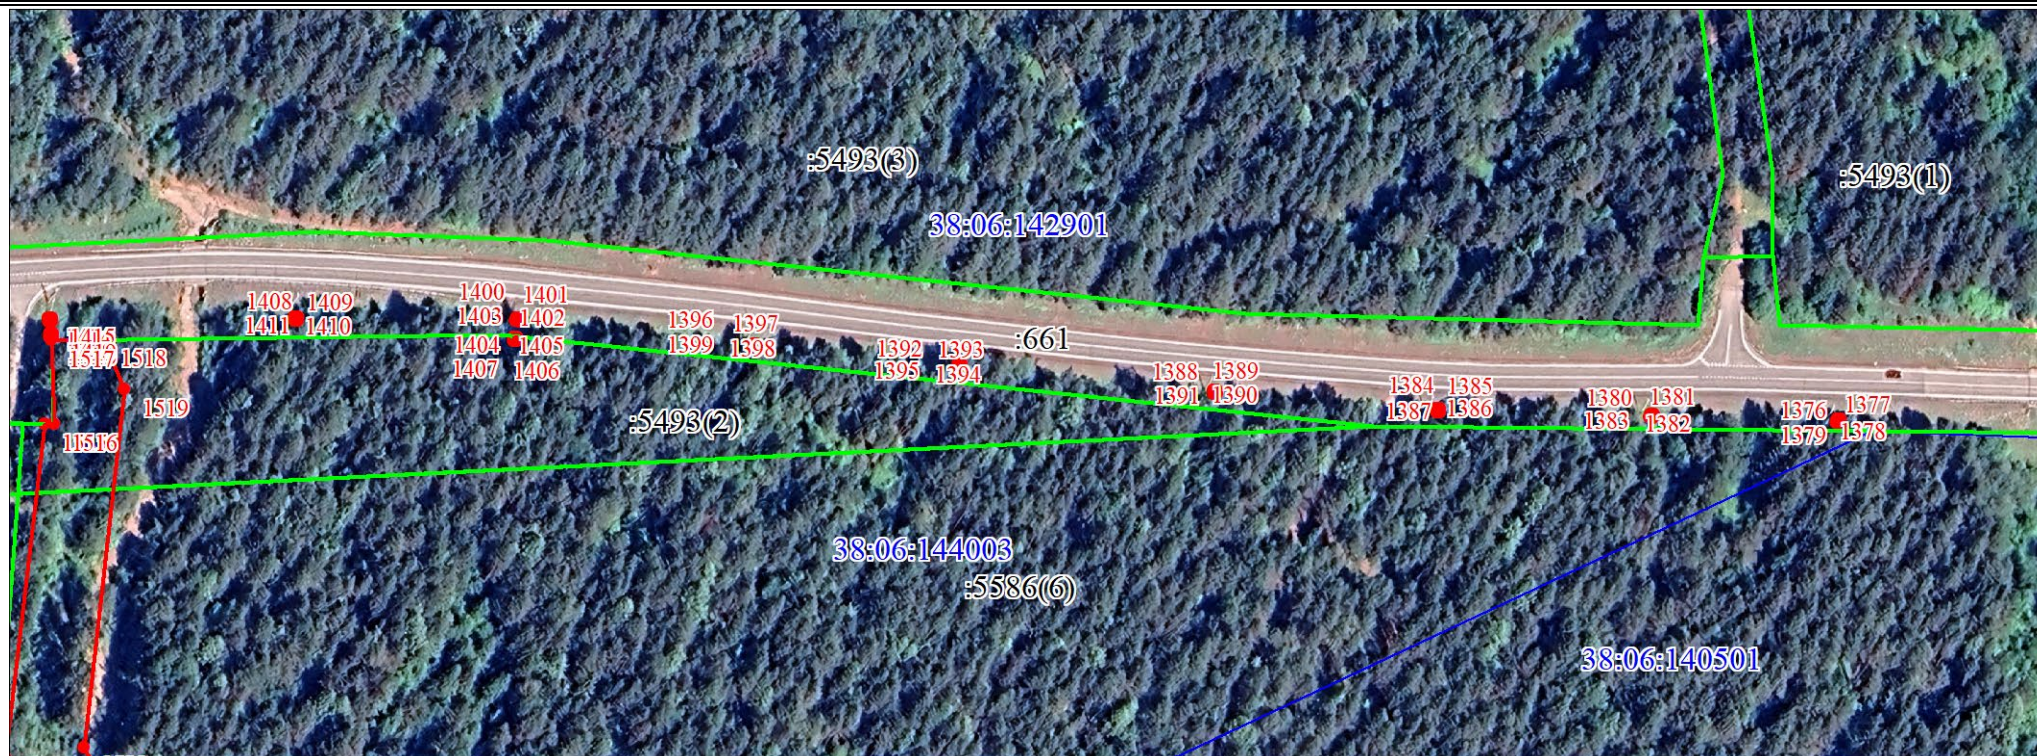


Масштаб 1:2000

Используемые условные знаки и обозначения:

Условные обозначения представлены на листе 28

Схема границ публичного сервитута

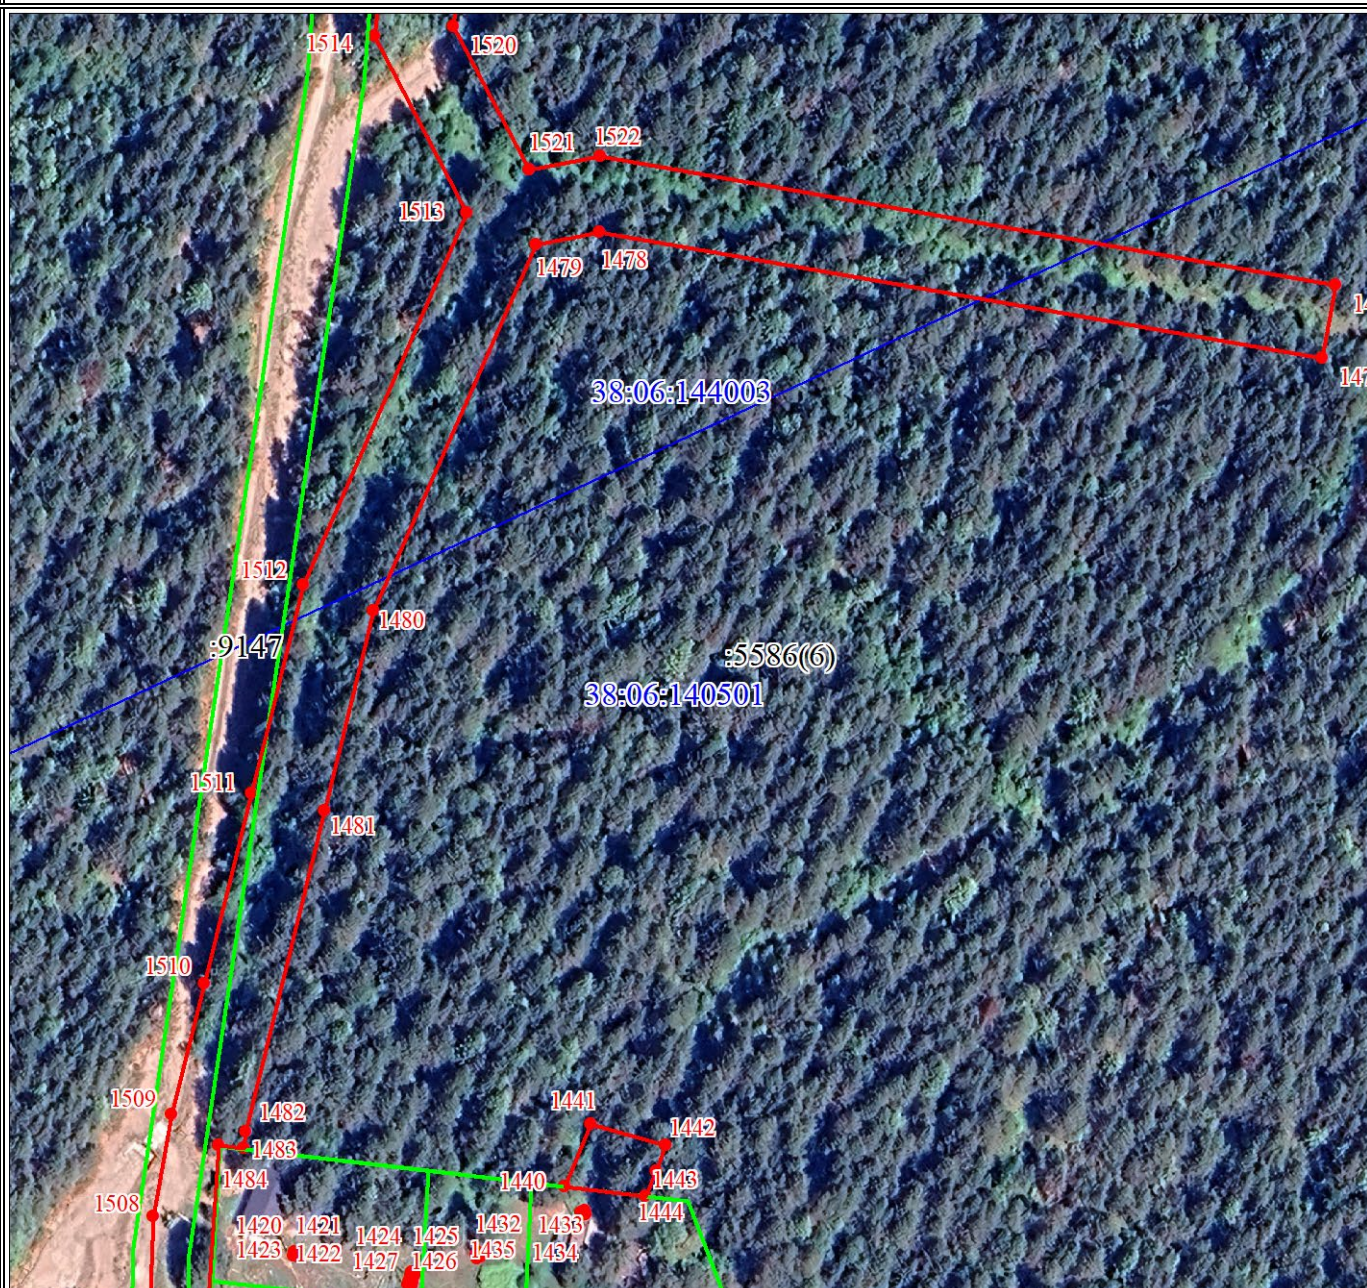


Масштаб 1:2000

Используемые условные знаки и обозначения:

Условные обозначения представлены на листе 28

Схема границ публичного сервитута

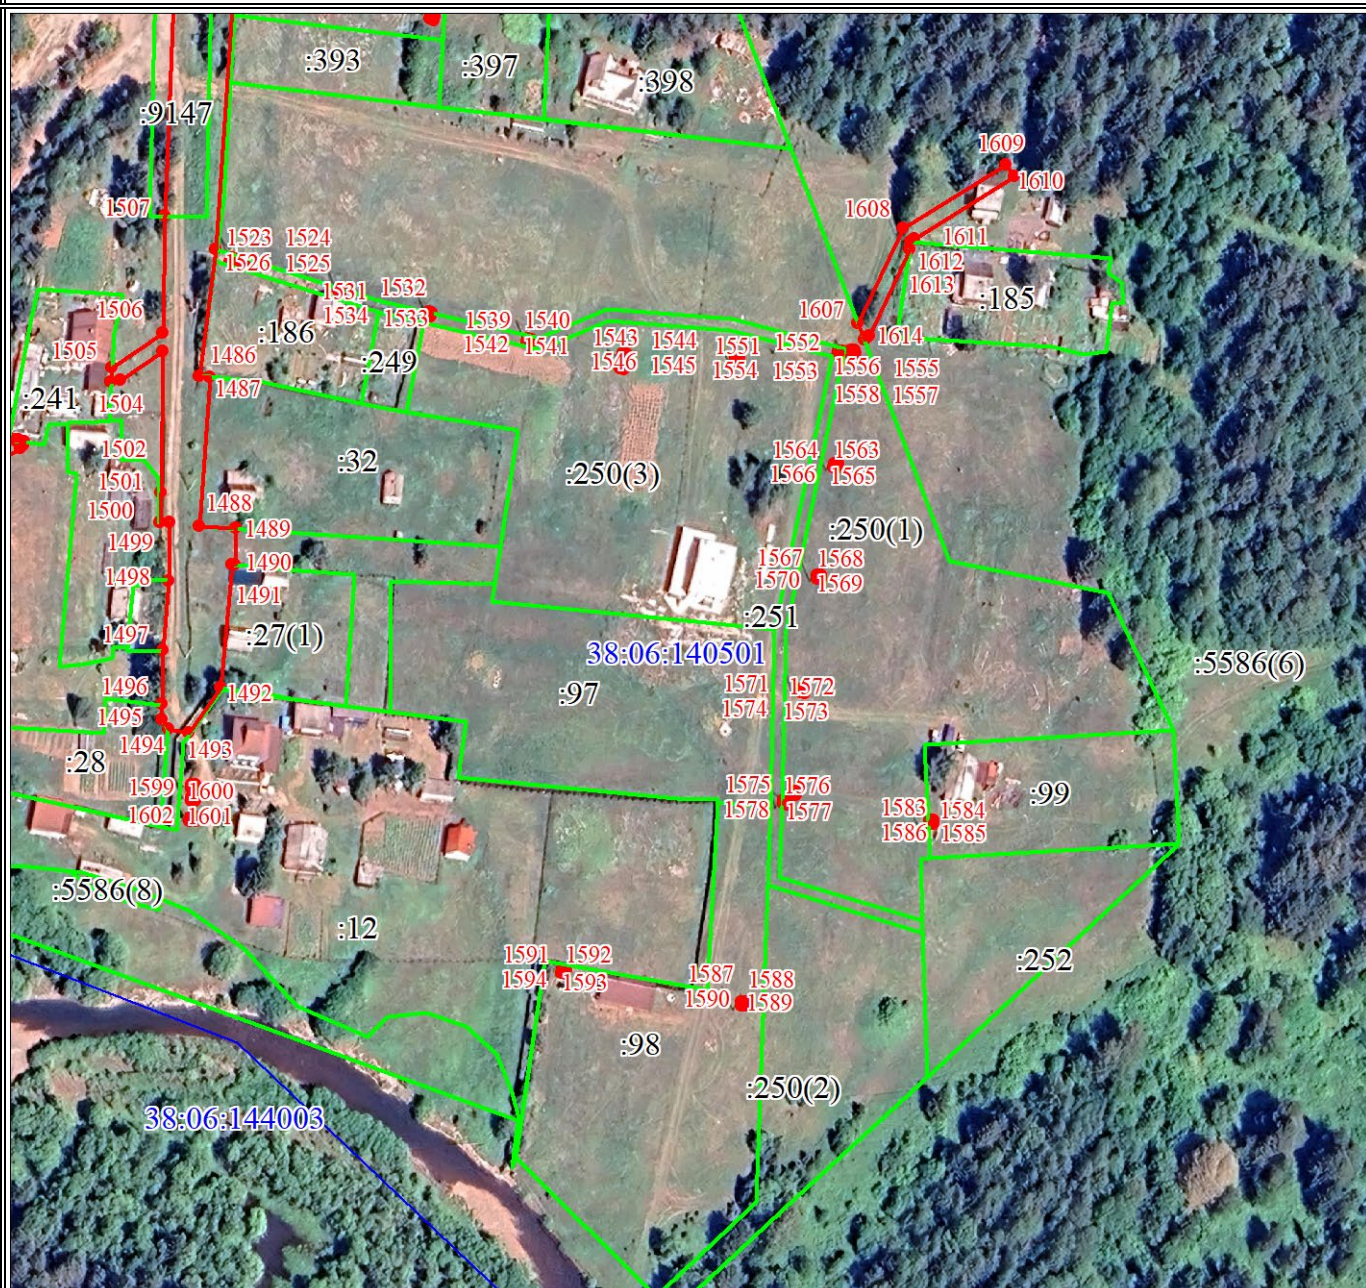


Масштаб 1:2000

Используемые условные знаки и обозначения:

Условные обозначения представлены на листе 28

Схема границ публичного сервитута

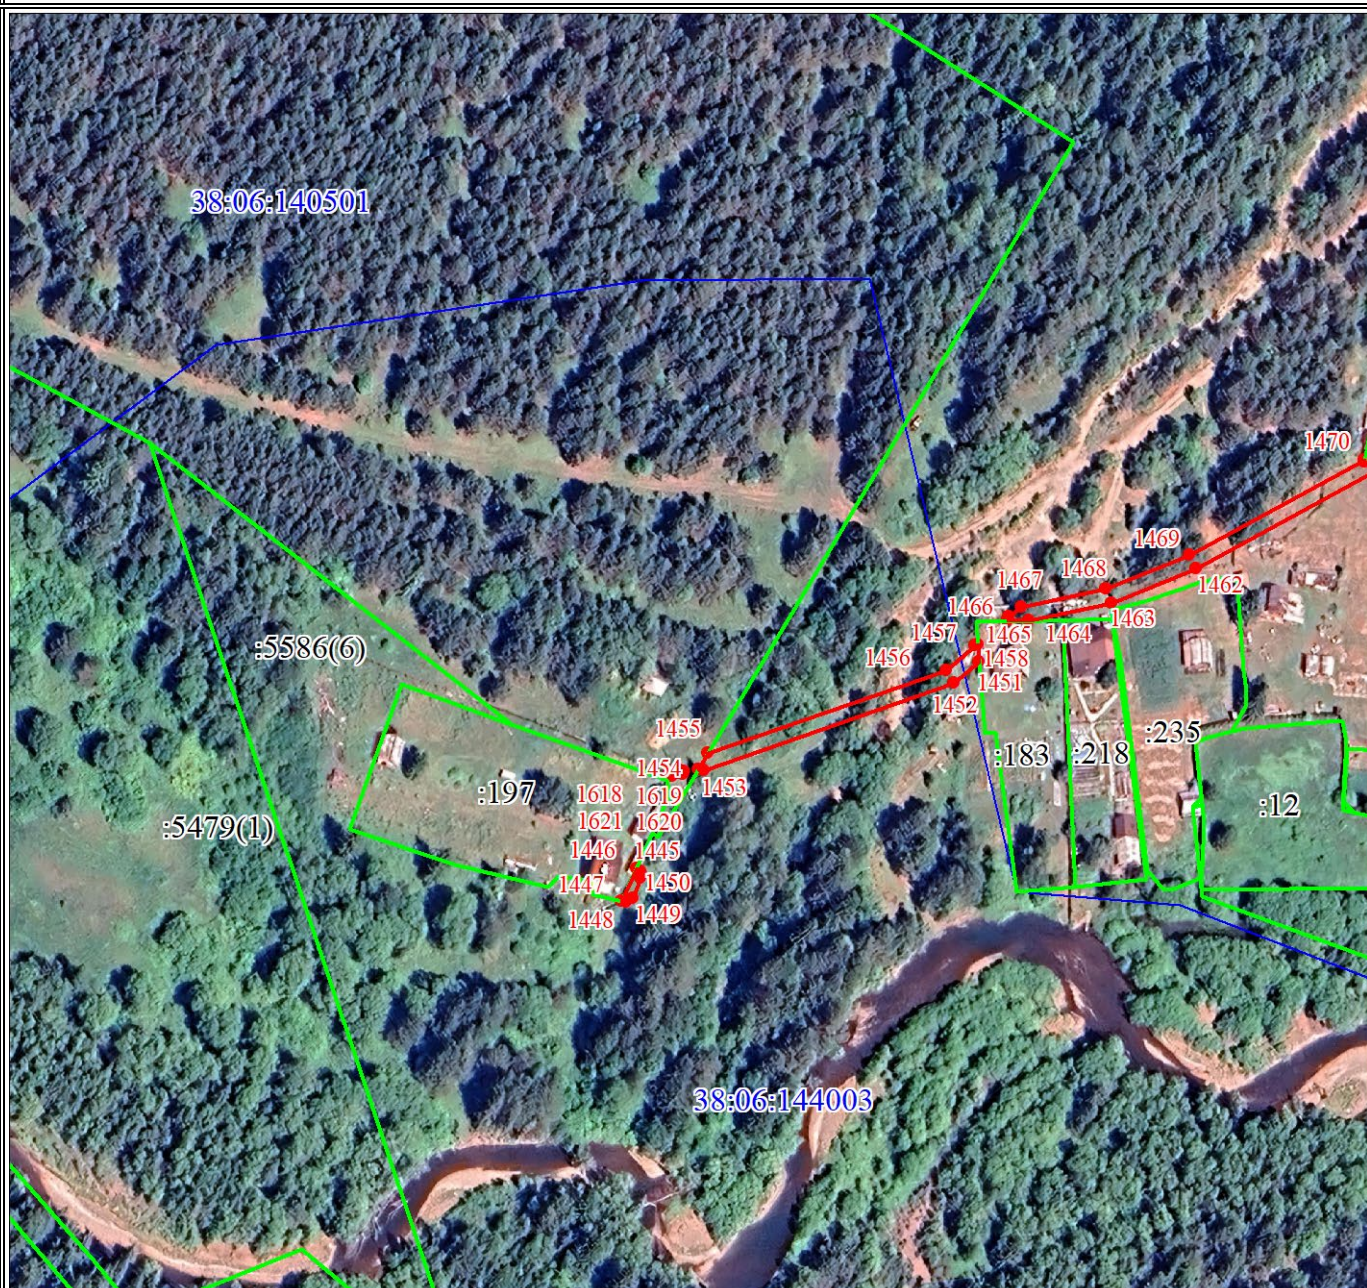

Масштаб 1:2000

Используемые условные знаки и обозначения:

Условные обозначения представлены на листе 28

Схема границ публичного сервитута



Масштаб 1:2000

Используемые условные знаки и обозначения:

Условные обозначения представлены на листе 28

Схема границ публичного сервитута



Масштаб 1:2000

Используемые условные знаки и обозначения:

Условные обозначения представлены на листе 28

Схема границ публичного сервитута




Масштаб 1:2000

Используемые условные знаки и обозначения:

Условные обозначения представлены на листе 28

Схема границ публичного сервитута

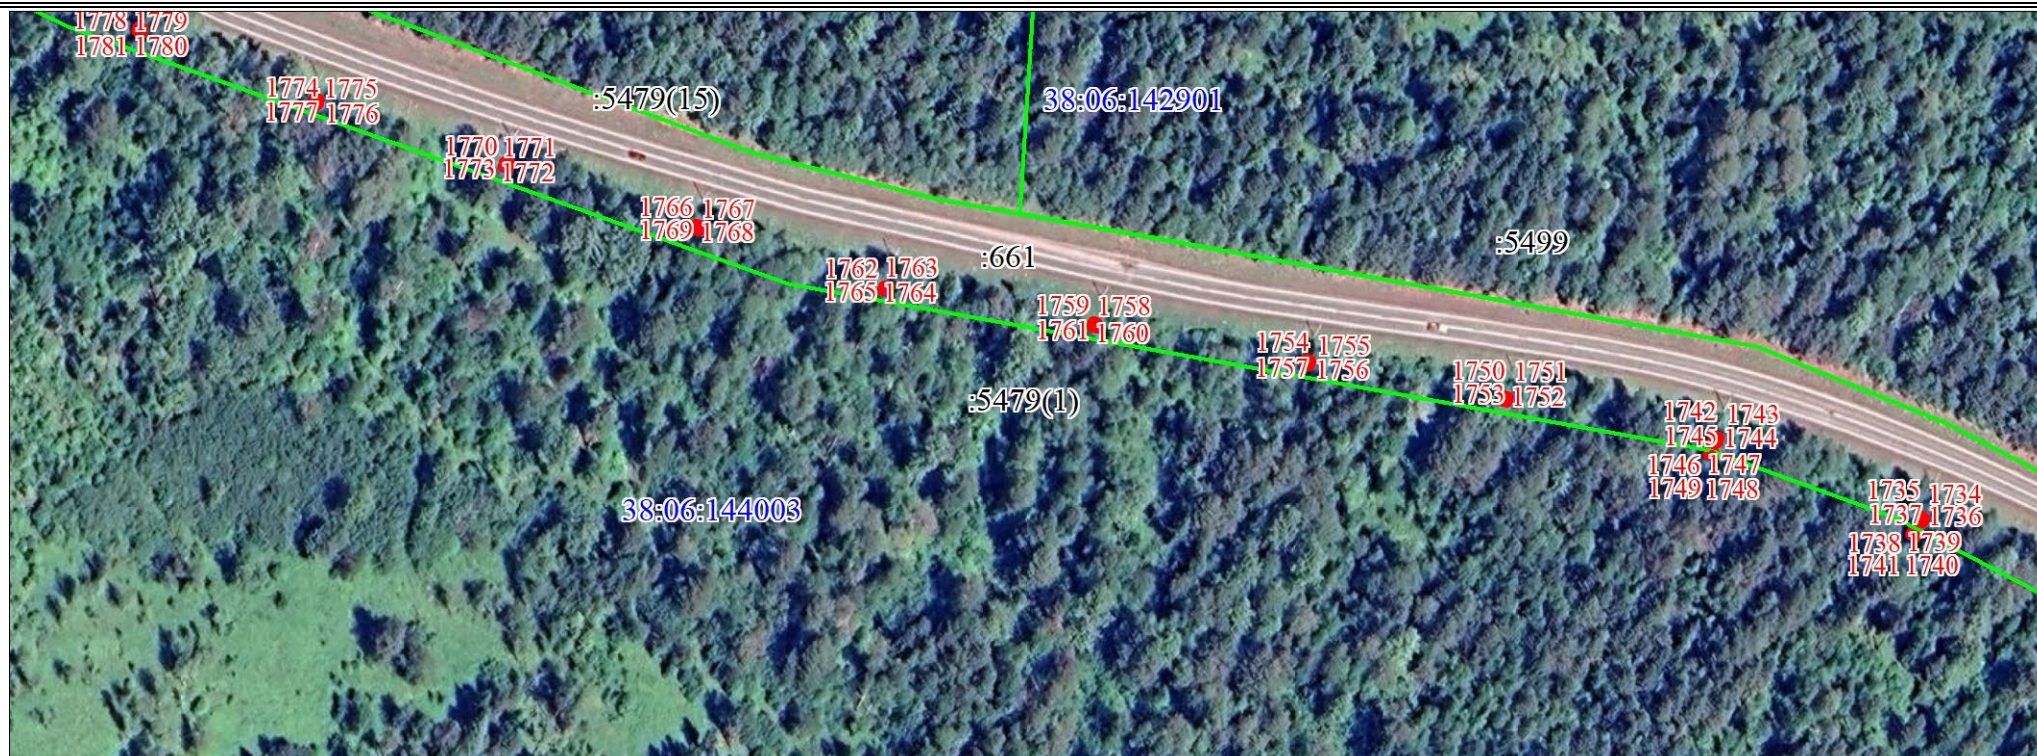

Масштаб 1:2000

Используемые условные знаки и обозначения:

Условные обозначения представлены на листе 28

Схема границ публичного сервитута




Масштаб 1:2000

Используемые условные знаки и обозначения:

Условные обозначения представлены на листе 28

Схема границ публичного сервитута

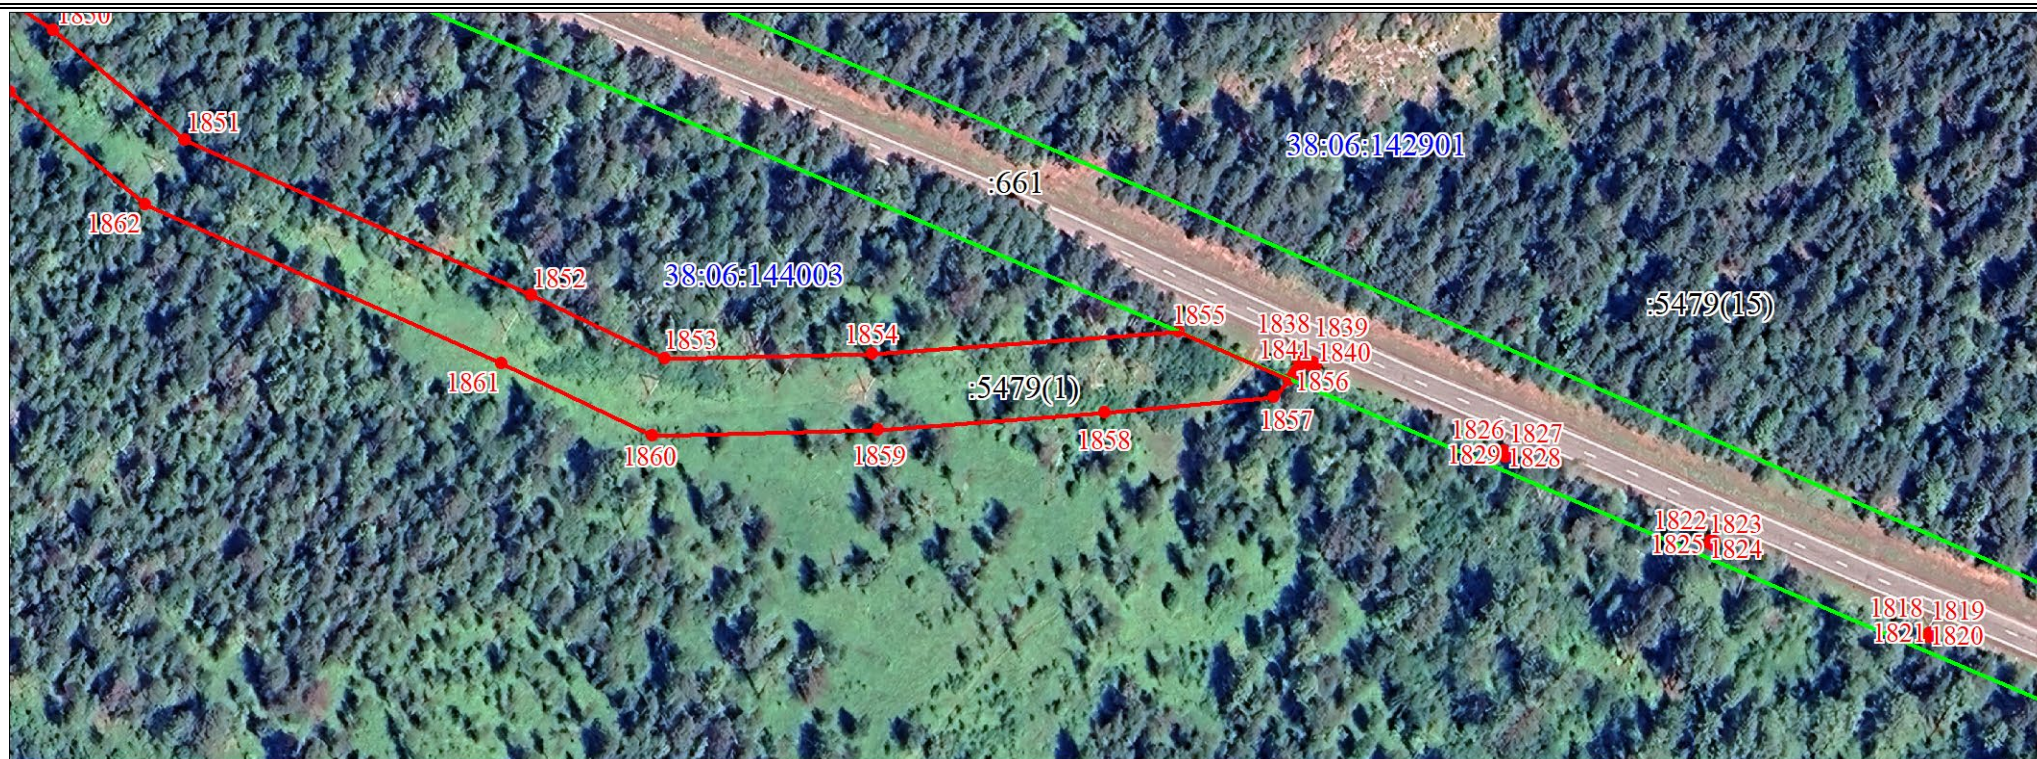

Масштаб 1:2000

Используемые условные знаки и обозначения:

Условные обозначения представлены на листе 28

Схема границ публичного сервитута



Масштаб 1:2000

Используемые условные знаки и обозначения:

Условные обозначения представлены на листе 28

Схема границ публичного сервитута



Масштаб 1:2000

Используемые условные знаки и обозначения:

Условные обозначения представлены на листе 28

Схема границ публичного сервитута



Масштаб 1:2000

Используемые условные знаки и обозначения:

Условные обозначения представлены на листе 28

Схема границ публичного сервитута



Масштаб 1:2000

Используемые условные знаки и обозначения:

Условные обозначения представлены на листе 28

Схема границ публичного сервитута




Масштаб 1:2000

Используемые условные знаки и обозначения:

Условные обозначения представлены на листе 28

Схема границ публичного сервитута

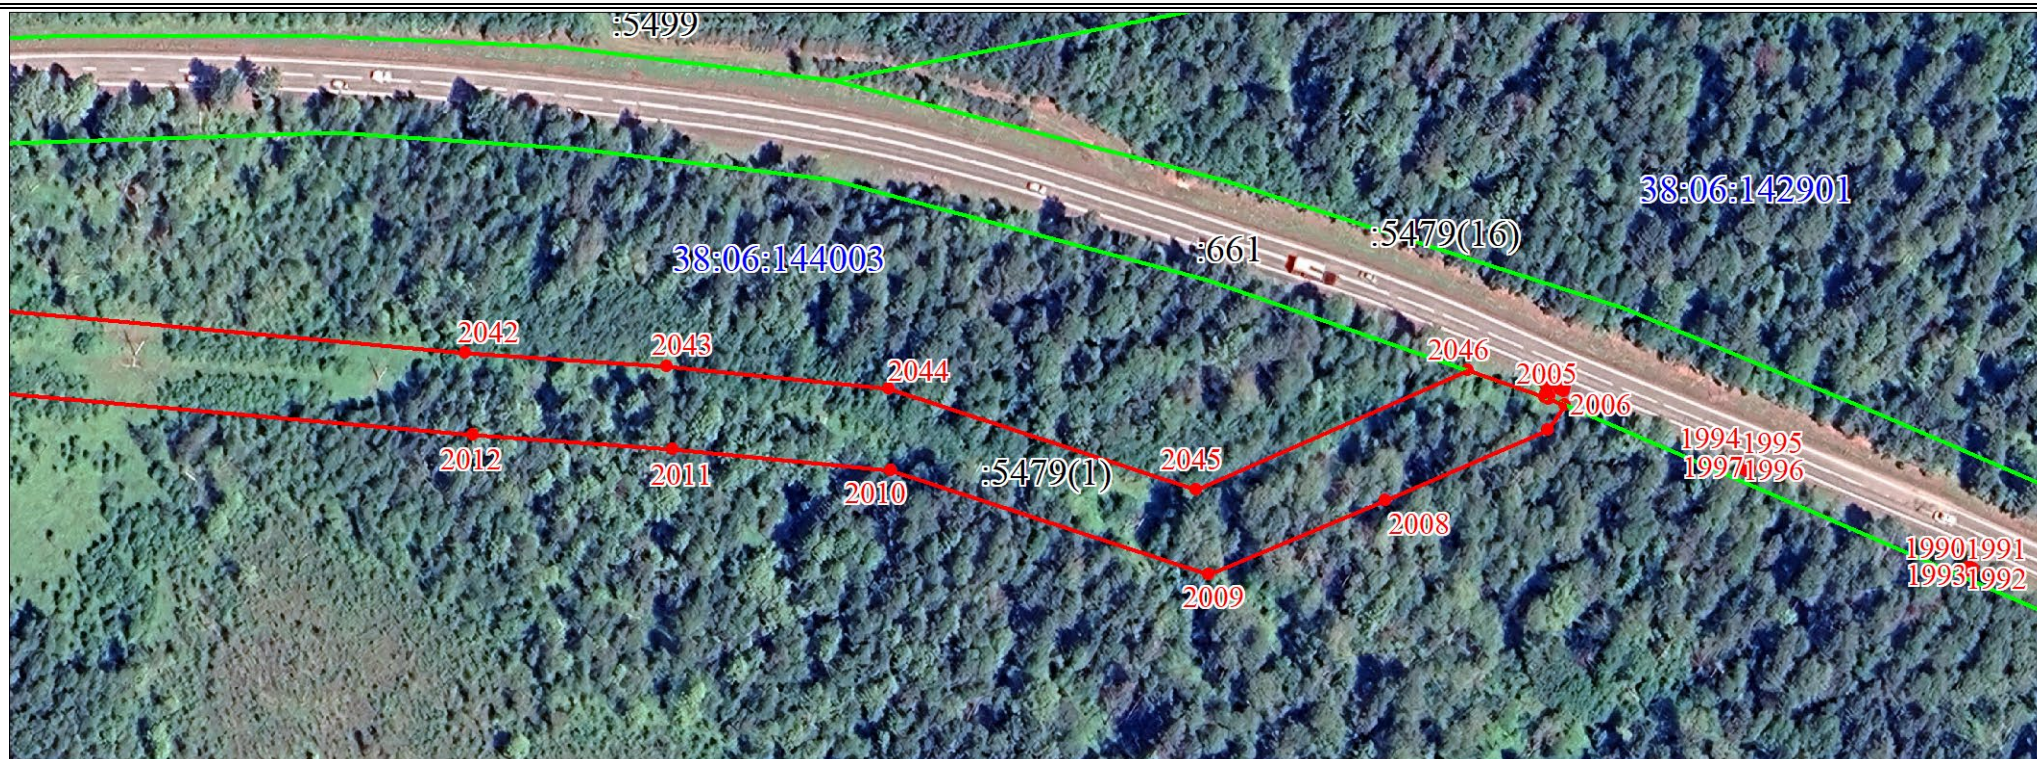


Масштаб 1:2000

Используемые условные знаки и обозначения:

Условные обозначения представлены на листе 28


Схема границ публичного сервитута

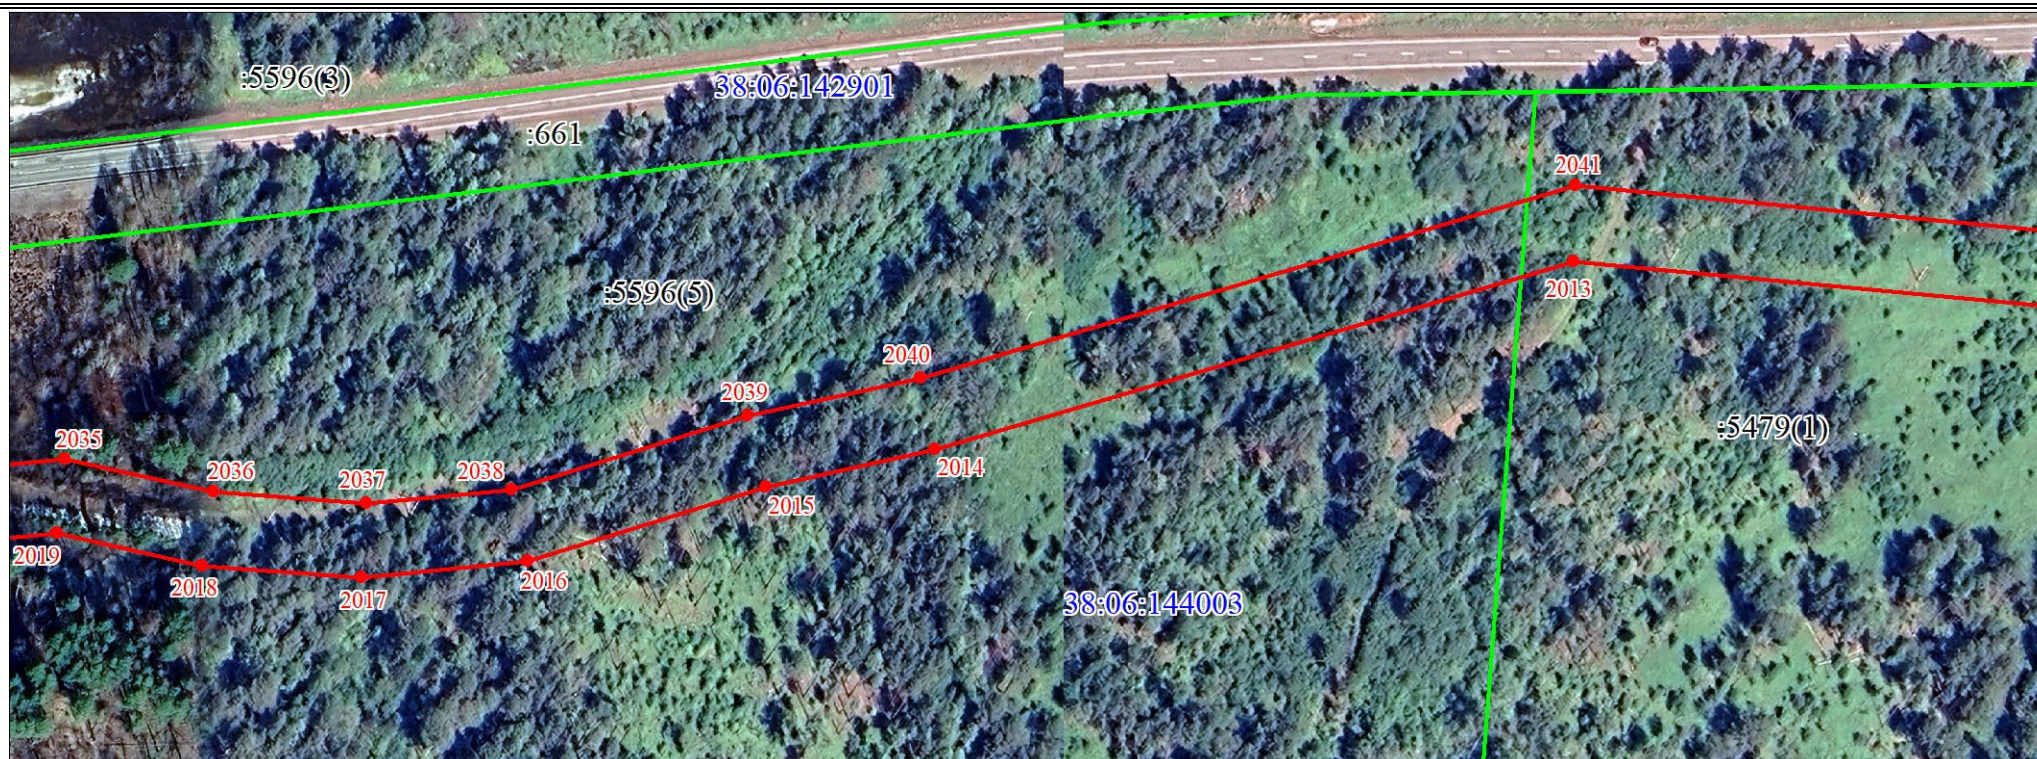

Используемые условные знаки и обозначения:

Условные обозначения представлены на листе 28

Схема границ публичного сервитута

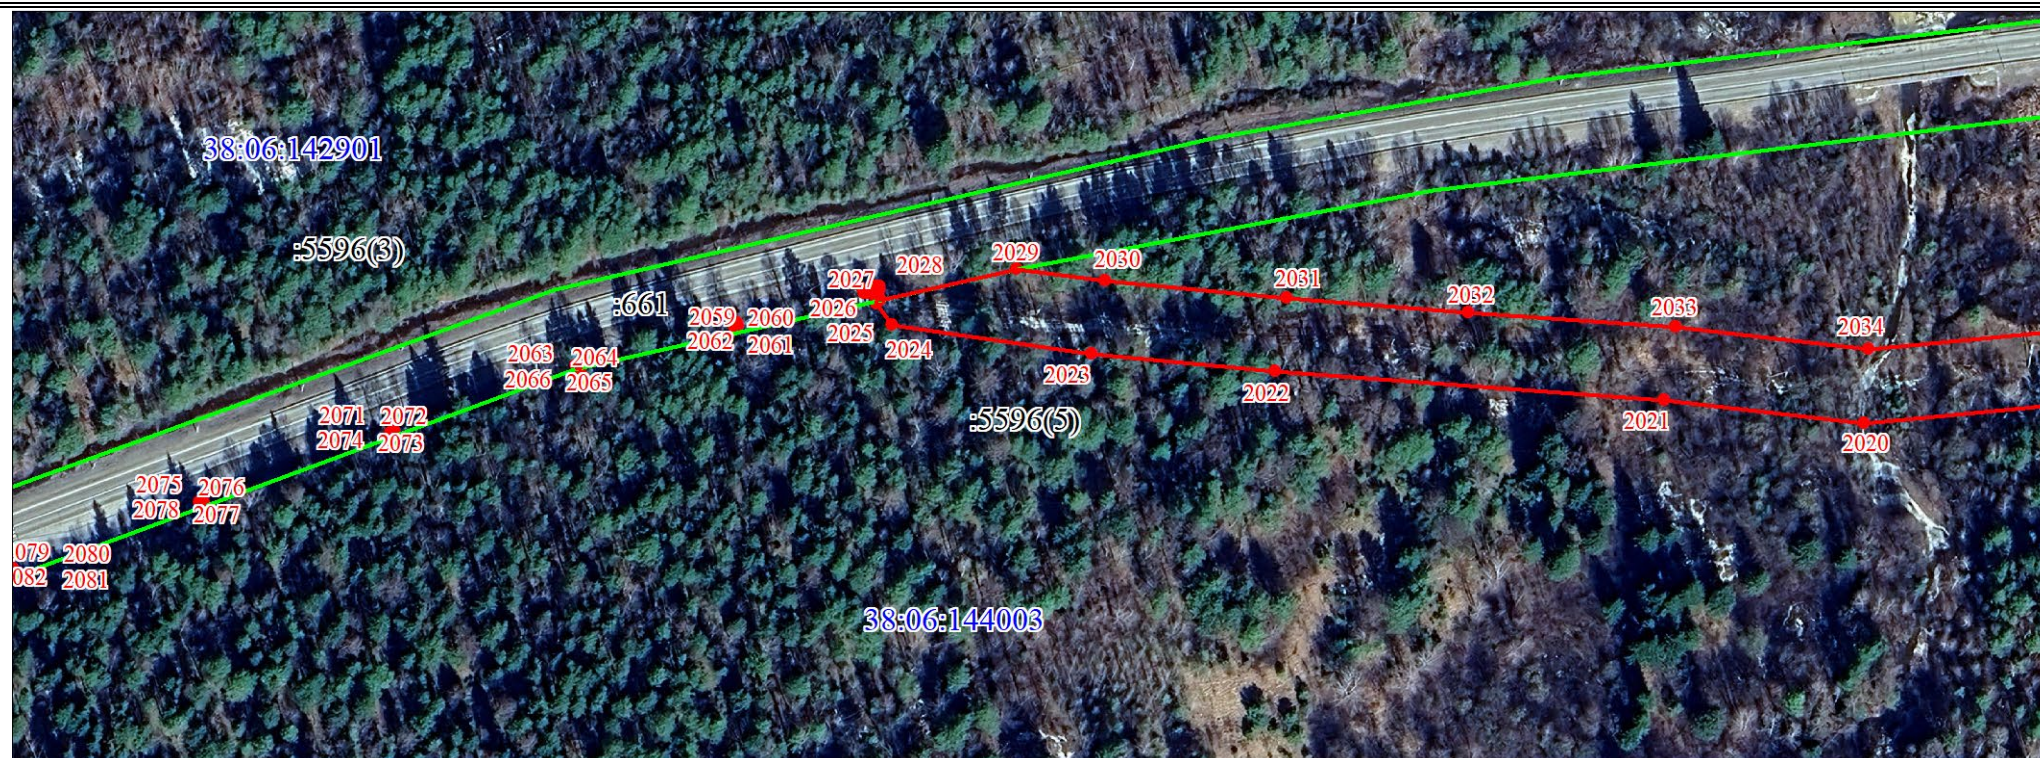

Масштаб 1:2000

Используемые условные знаки и обозначения:

Условные обозначения представлены на листе 28

Схема границ публичного сервитута




Масштаб 1:2000

Используемые условные знаки и обозначения:

Условные обозначения представлены на листе 28

Схема границ публичного сервитута

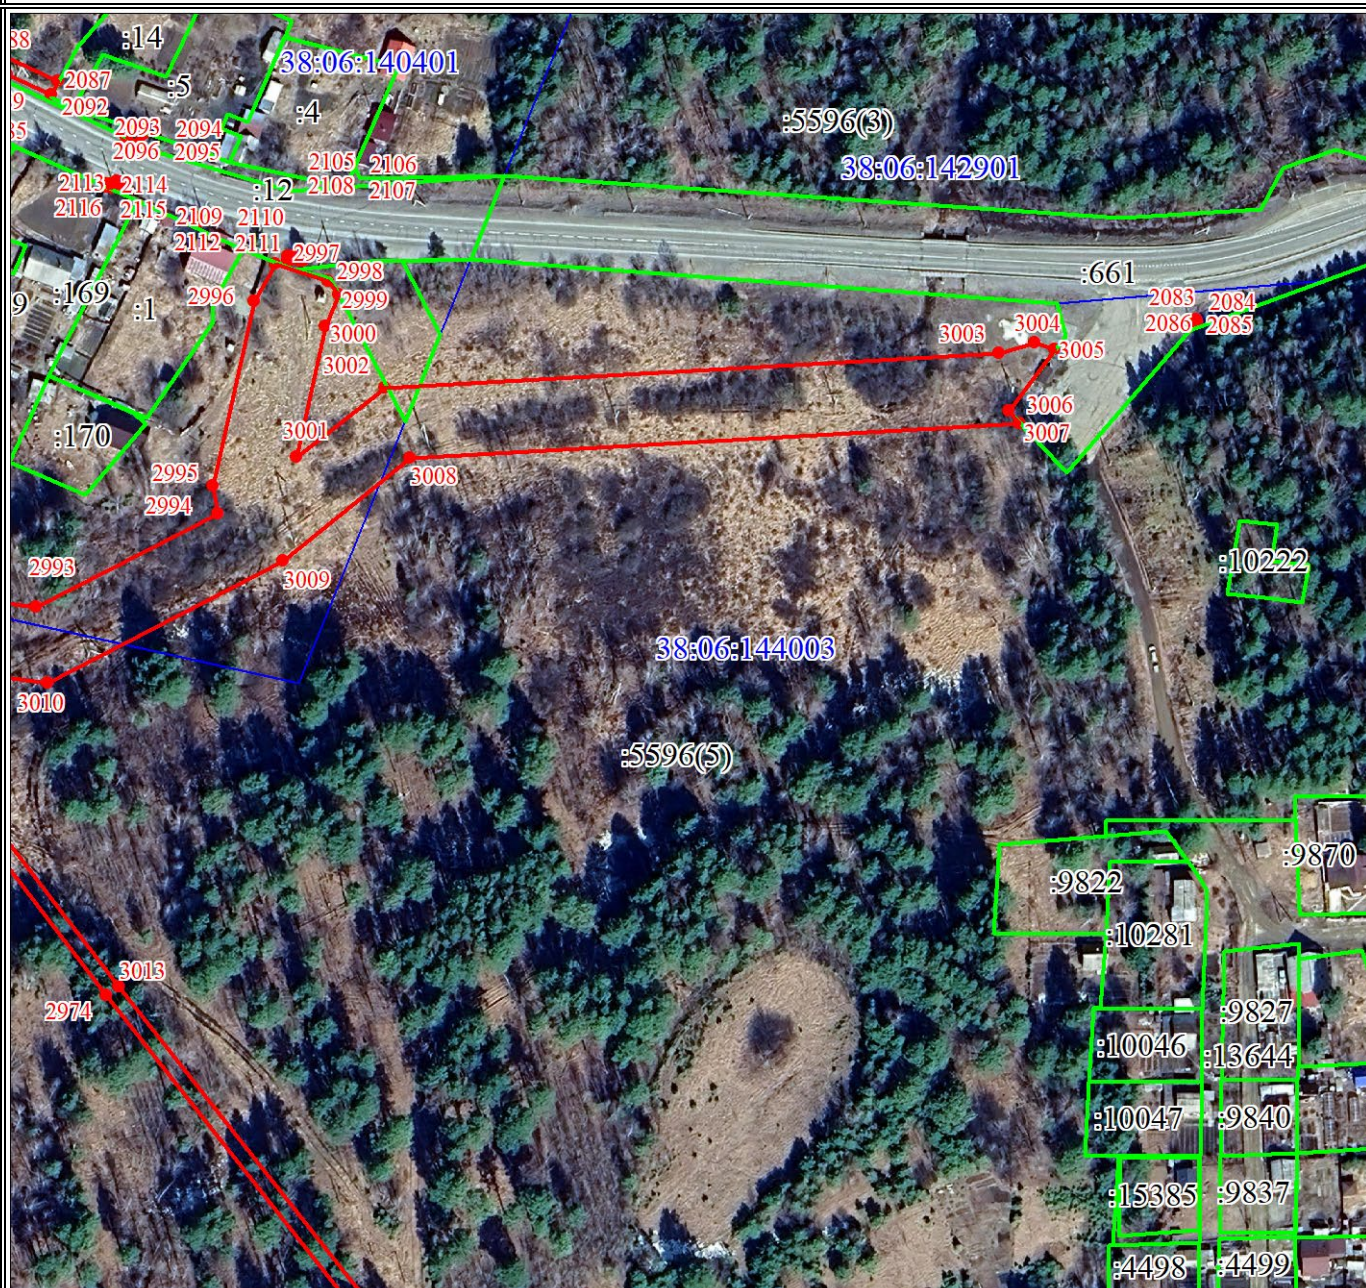

Масштаб 1:2000

Используемые условные знаки и обозначения:

Условные обозначения представлены на листе 28

Схема границ публичного сервитута




Масштаб 1:2000

Используемые условные знаки и обозначения:

Условные обозначения представлены на листе 28

Схема границ публичного сервитута

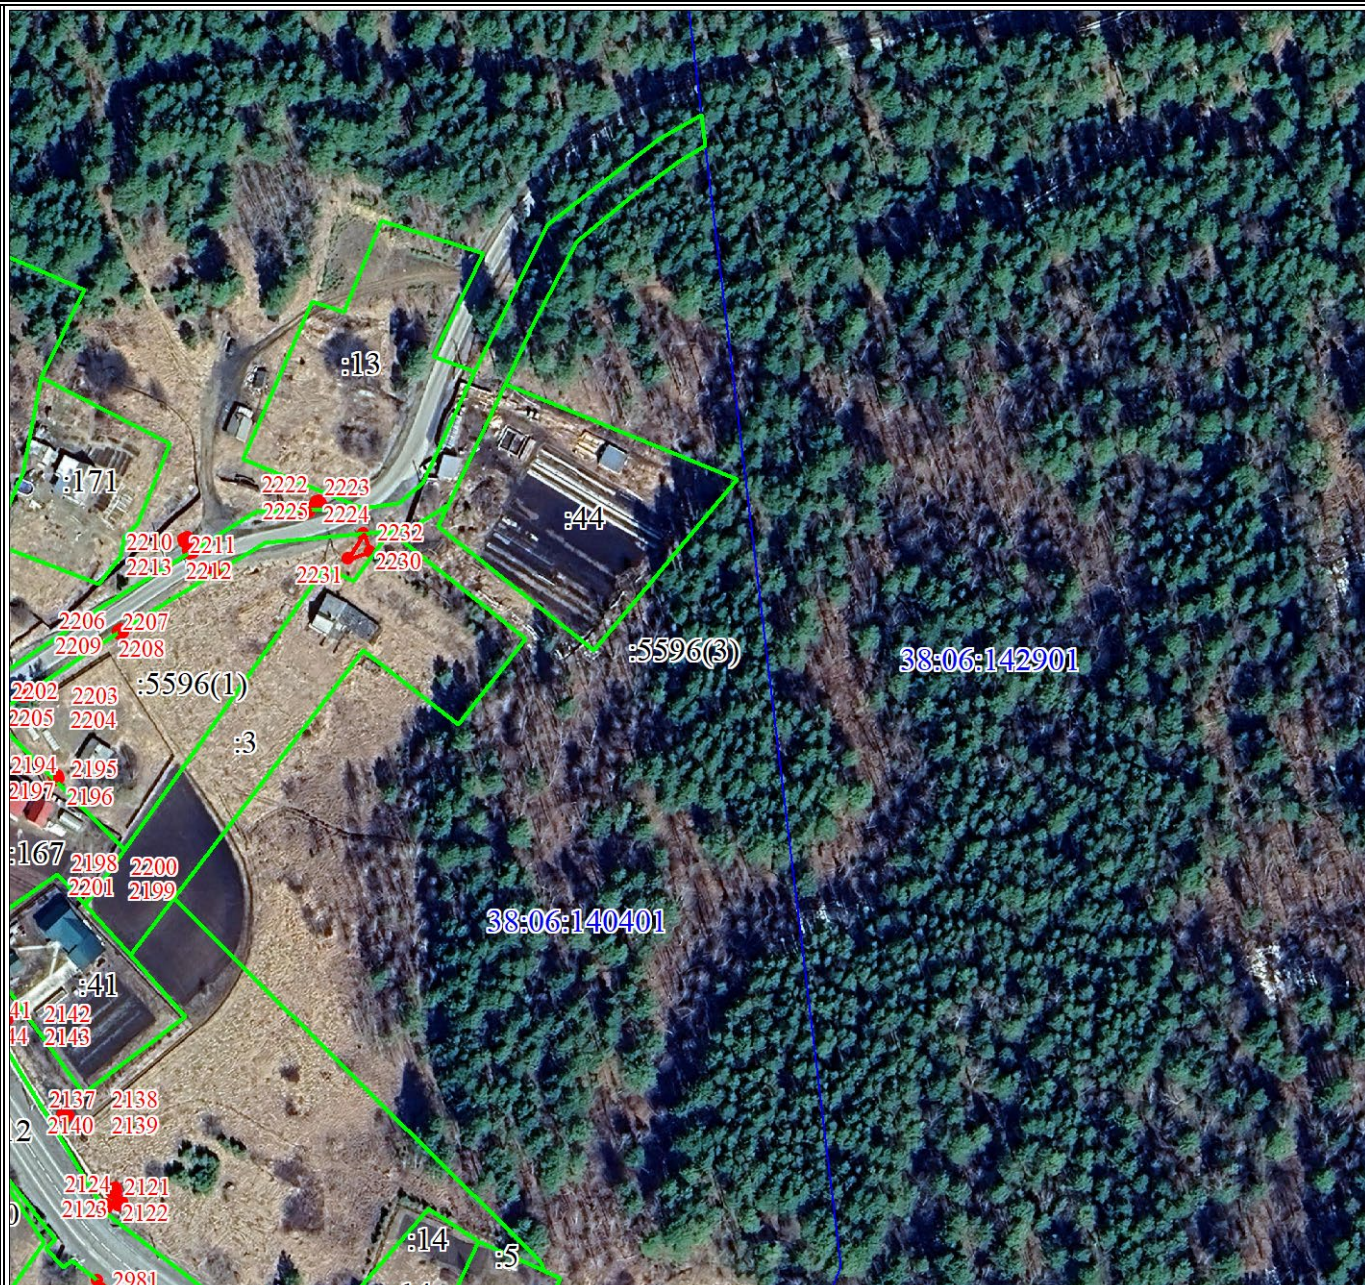


Масштаб 1:2000

Используемые условные знаки и обозначения:

Условные обозначения представлены на листе 28

Схема границ публичного сервитута

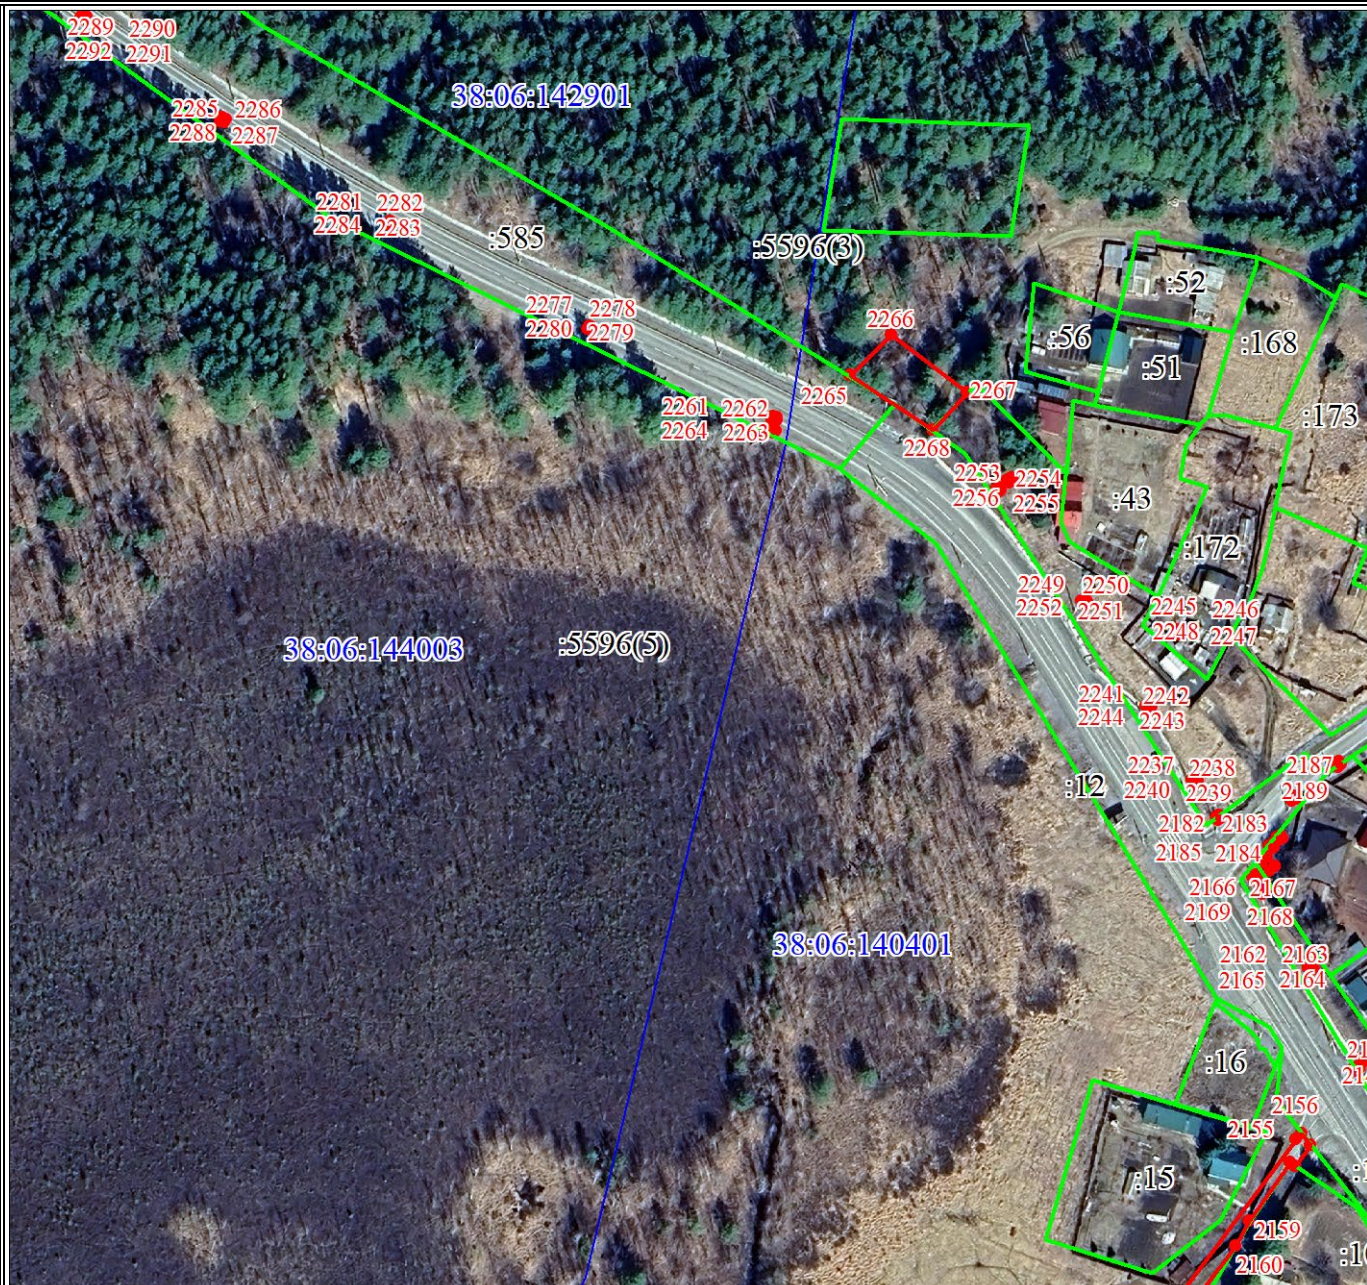

Масштаб 1:2000

Используемые условные знаки и обозначения:

Условные обозначения представлены на листе 28

Схема границ публичного сервитута



Масштаб 1:2000

Используемые условные знаки и обозначения:

Условные обозначения представлены на листе 28

Схема границ публичного сервитута



Масштаб 1:2000

Используемые условные знаки и обозначения:

Условные обозначения представлены на листе 28

Схема границ публичного сервитута



Масштаб 1:2000

Используемые условные знаки и обозначения:

Условные обозначения представлены на листе 28

Схема границ публичного сервитута



Масштаб 1:2000

Используемые условные знаки и обозначения:

Условные обозначения представлены на листе 28

Схема границ публичного сервитута


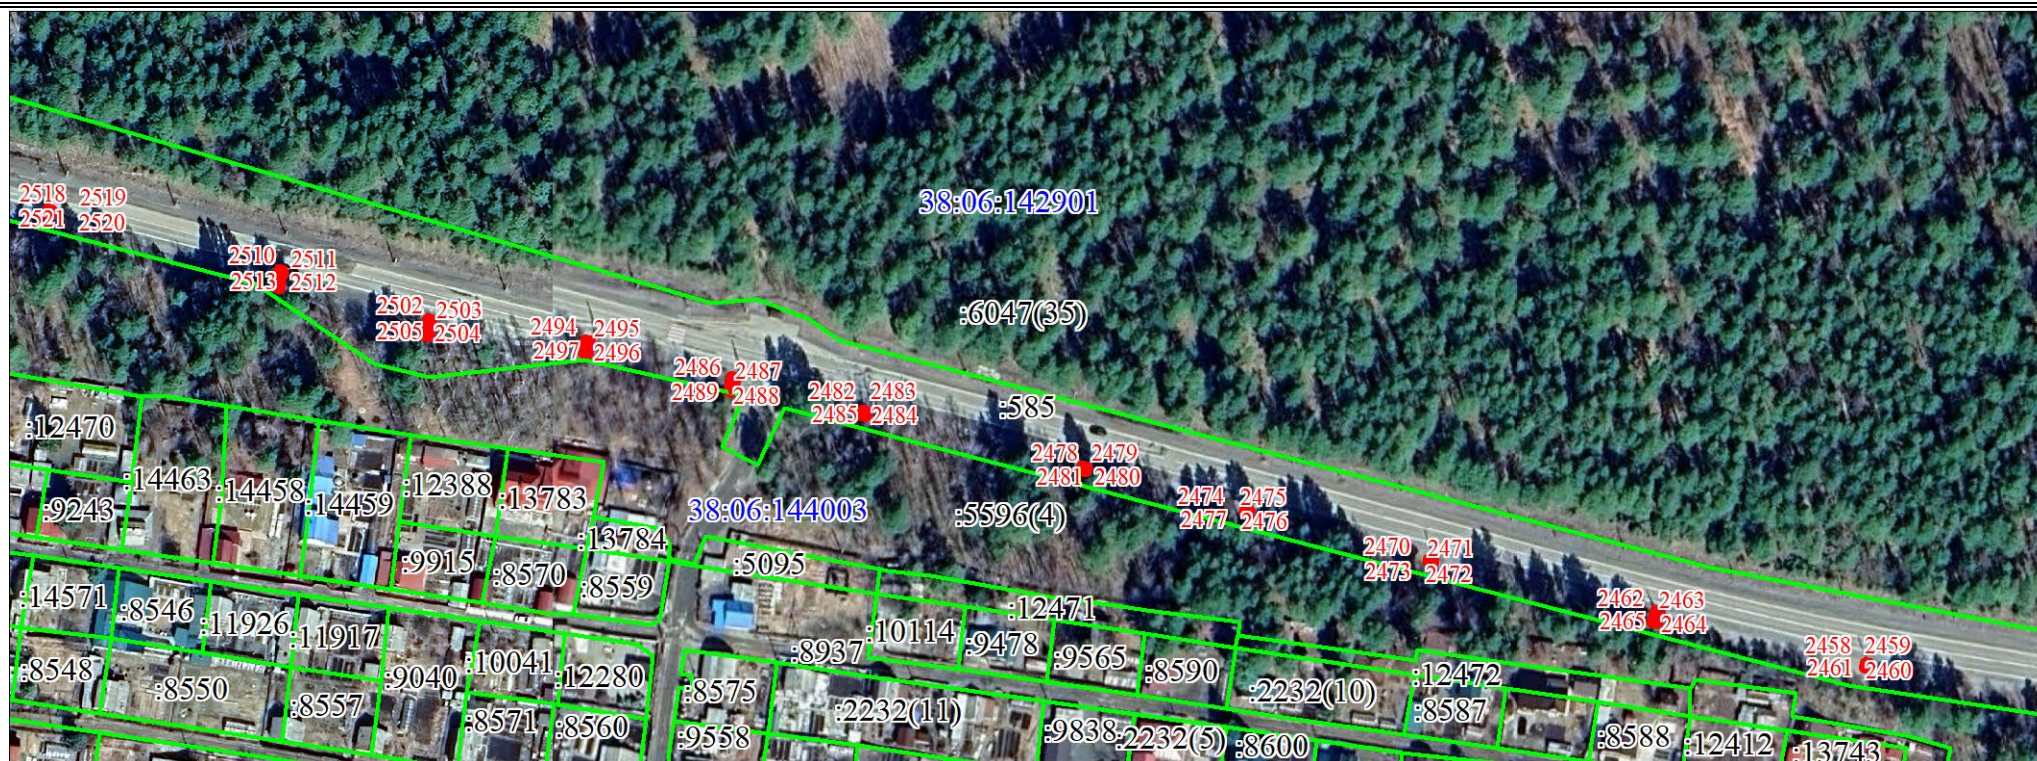


Схема границ публичного сервитута

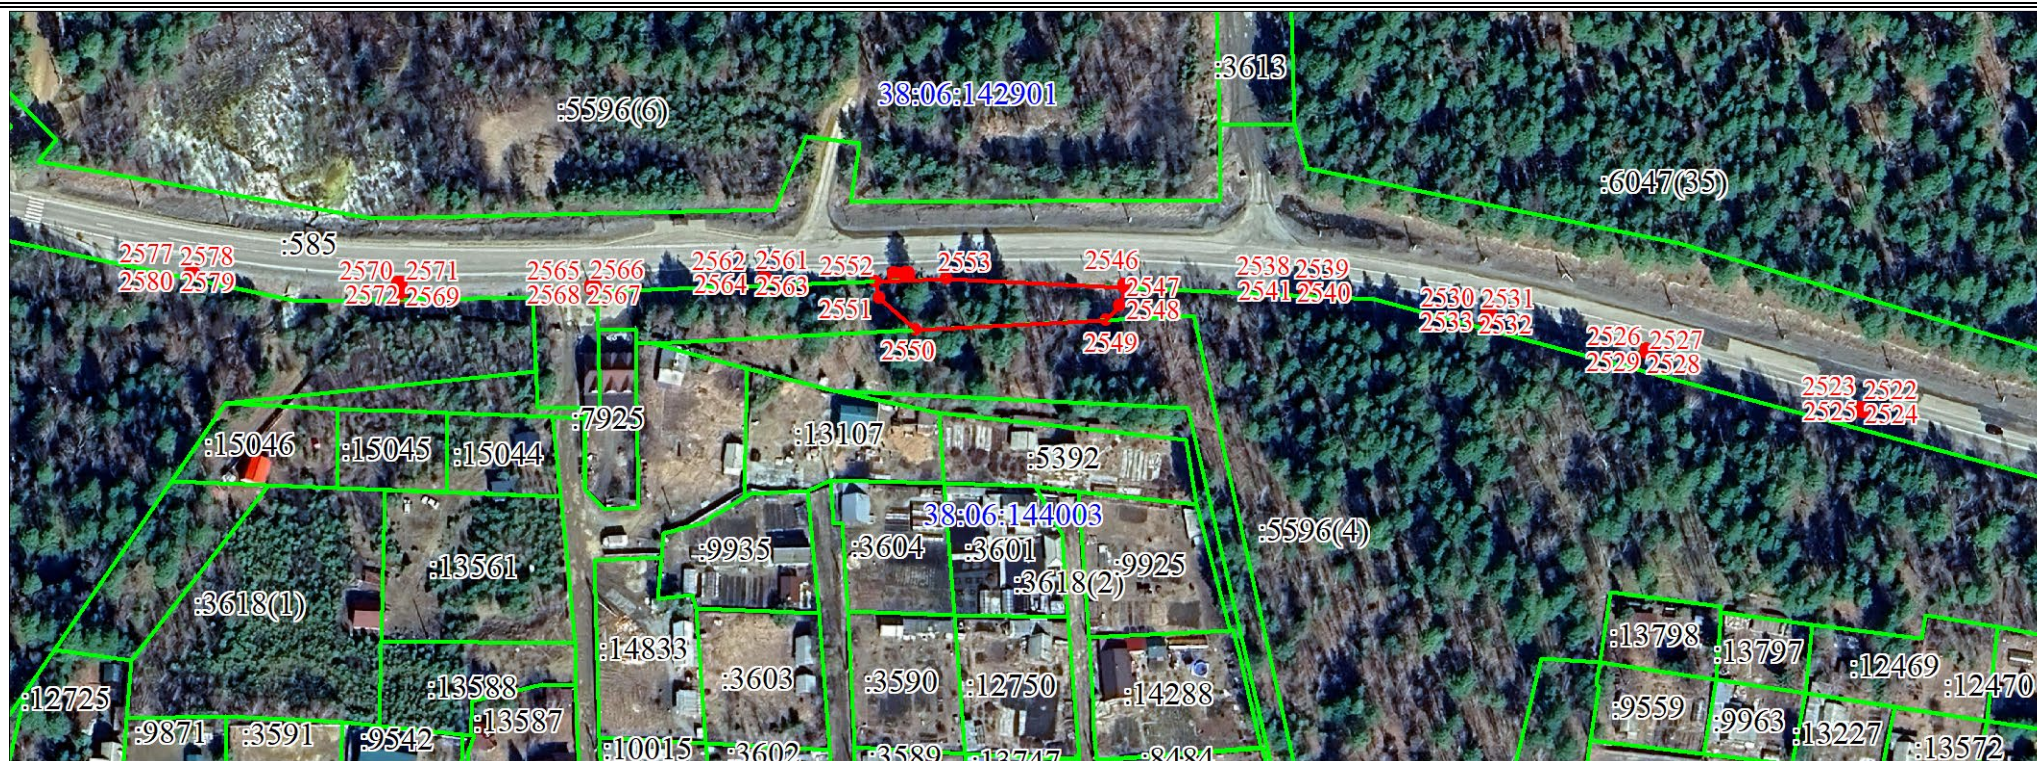


Масштаб 1:2000

Используемые условные знаки и обозначения:

Условные обозначения представлены на листе 28

Схема границ публичного сервитута

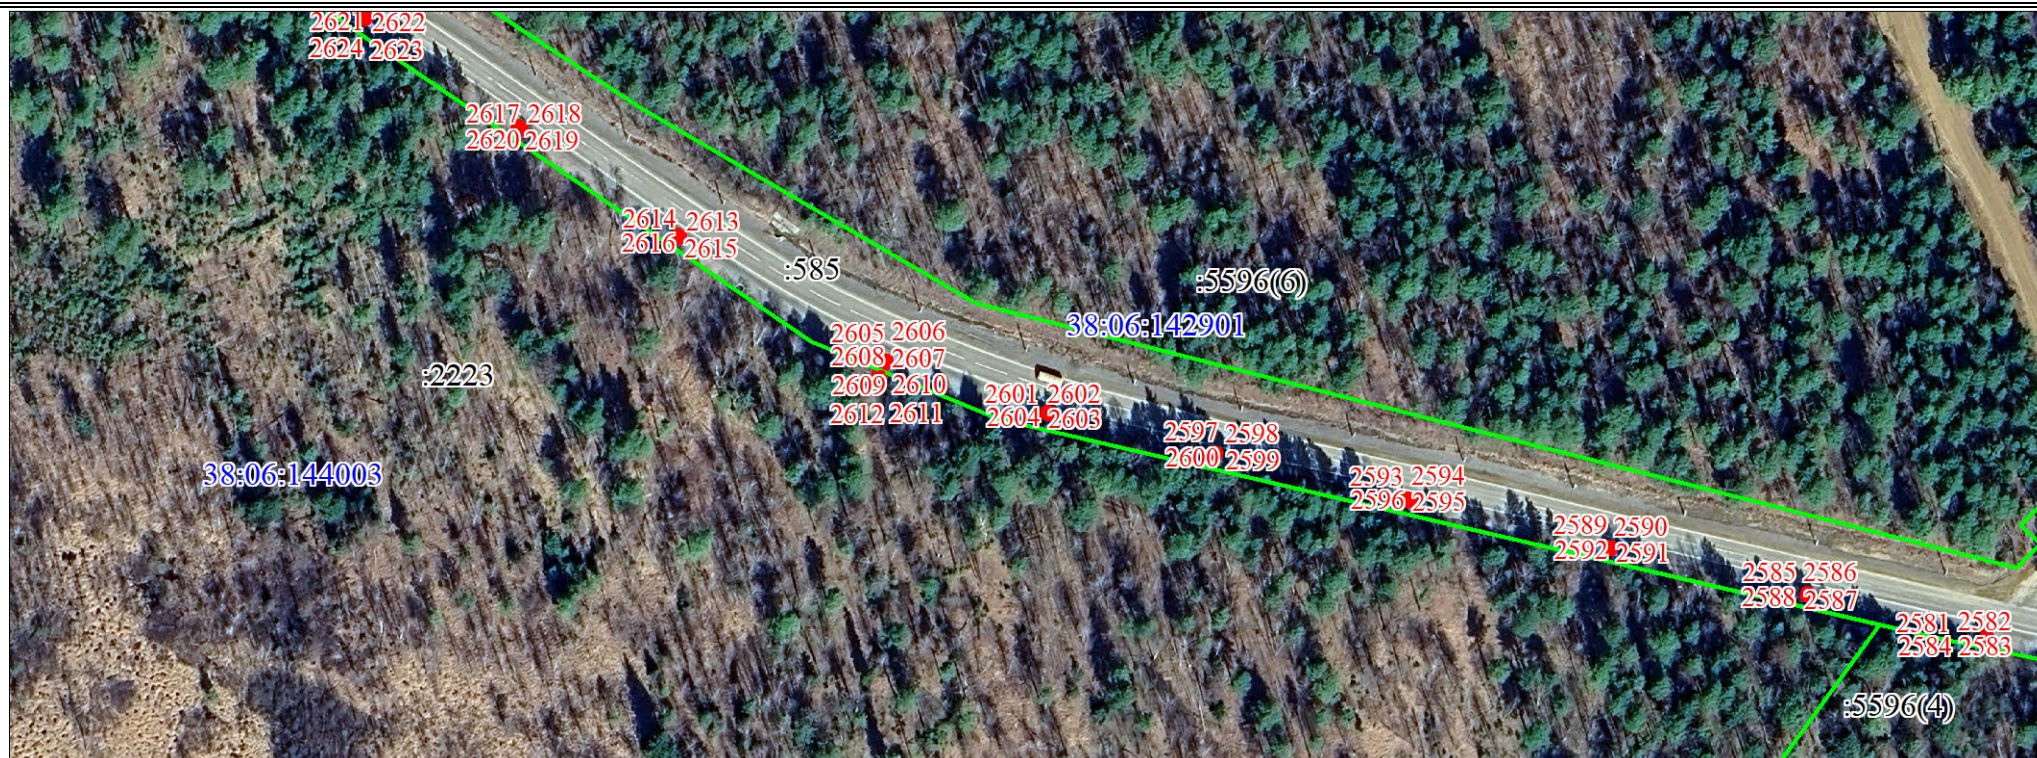

Масштаб 1:2000

Используемые условные знаки и обозначения:

Условные обозначения представлены на листе 28

Схема границ публичного сервитута



Масштаб 1:2000

Используемые условные знаки и обозначения:

Условные обозначения представлены на листе 28

Схема границ публичного сервитута



Масштаб 1:2000

Используемые условные знаки и обозначения:

Условные обозначения представлены на листе 28

Схема границ публичного сервитута



Масштаб 1:2000

Используемые условные знаки и обозначения:

Условные обозначения представлены на листе 28

Схема границ публичного сервитута



Масштаб 1:2000

Используемые условные знаки и обозначения:

Условные обозначения представлены на листе 28

Схема границ публичного сервитута



Масштаб 1:2000

Используемые условные знаки и обозначения:

Условные обозначения представлены на листе 28

Схема границ публичного сервитута



Масштаб 1:2000

Используемые условные знаки и обозначения:

Условные обозначения представлены на листе 28

Схема границ публичного сервитута



Используемые условные знаки и обозначения:

Условные обозначения представлены на листе 28

Схема границ публичного сервитута



Масштаб 1:2000

Используемые условные знаки и обозначения:

Условные обозначения представлены на листе 28

Заместитель Мэра по жизнеобеспечению _____ Ю.Р. Витер