



Российская Федерация
Иркутская область
Иркутское районное
муниципальное образование

АДМИНИСТРАЦИЯ

Комитет по управлению муниципальным имуществом и жизнеобеспечению

Декабрьских Событий ул., д. 119а, Иркутск, 664007

Тел/Факс (3952) 718-049

E-mail: kumi@irkraion.ru

<http://irkraion.ru>

от 18.04.2025 № 02(38-17/5-1)-1596/25

на № _____ от _____

Сообщение о возможном установлении публичного сервитута на земельном участке, согласно прилагаемой схеме.

1. Орган, рассматривающий ходатайство об установлении публичного сервитута: администрация Иркутского районного муниципального образования.

2. Цель установления публичного сервитута: для прокладки, переустройства, переноса инженерных коммуникаций, их эксплуатации в границах полос отвода и придорожных полос автомобильных дорог и для эксплуатации объекта электросетевого хозяйства - «Электросетевой комплекс Большое Голоустное» с кадастровым номером 38:06:000000:5287, принадлежащего на праве хозяйственного ведения ОГУЭП «Облкоммунэнерго».

3. Публичный сервитут площадью 104821 кв.м., расположен по адресу: Российская Федерация, Иркутская область, Иркутский район, в границах согласно приложению, в том числе:

- на части земельного участка с кадастровым номером 38:06:000000:8198, расположенного по адресу: Российская Федерация, Иркутская область, Иркутский район, п. Нижний Кочергат, площадью 2,60 кв.м.;

- на части земельного участка с кадастровым номером 38:06:000000:10157, расположенного по адресу: Российская Федерация, Иркутская область, муниципальный район Иркутский, сельское поселение Голоустненское, поселок Большое Голоустное, улица Береговая, площадью 19,06 кв.м.;

- на части земельного участка с кадастровым номером 38:06:000000:10161, расположенного по адресу: Российская Федерация, Иркутская область, муниципальный район Иркутский, сельское поселение Голоустненское, поселок Большое Голоустное, улица Новая, площадью 65,93 кв.м.;

- на части земельного участка с кадастровым номером 38:06:000000:10156, расположенного по адресу: Российская Федерация, Иркутская область, муниципальный район Иркутский, сельское поселение Голоустненское, поселок Большое Голоустное, улица Трактовая, площадью 18,55 кв.м.;
- на части земельного участка с кадастровым номером 38:06:000000:10165, расположенного по адресу: Российская Федерация, Иркутская область, Иркутский муниципальный район, Голоустненское муниципальное образование, поселок Большое Голоустное, улица Фаины Шалдушкеевой, площадью 1,32 кв.м.;
- на части земельного участка с кадастровым номером 38:06:000000:10129, расположенного по адресу: Российская Федерация, Иркутская область, Иркутский муниципальный район, Голоустненское муниципальное образование, поселок Большое Голоустное, улица Галазия, площадью 44,74 кв.м.;
- на части земельного участка с кадастровым номером 38:06:000000:10135, расположенного по адресу: Российская Федерация, Иркутская область, Иркутский муниципальный район, Голоустненское муниципальное образование, поселок Большое Голоустное, улица Речная, площадью 18,11 кв.м.;
- на части земельного участка с кадастровым номером 38:06:000000:10167, расположенного по адресу: Российская Федерация, Иркутская область, Иркутский муниципальный район, Голоустненское муниципальное образование, поселок Большое Голоустное, улица Харануты, площадью 156,45 кв.м.;
- на части земельного участка с кадастровым номером 38:06:000000:10110, расположенного по адресу: Российская Федерация, Иркутская область, Иркутский муниципальный район, Голоустненское муниципальное образование, поселок Большое Голоустное, улица Кирова, площадью 3,13 кв.м.;
- на части земельного участка с кадастровым номером 38:06:000000:5927, расположенного по адресу: Иркутская область, Иркутский район, п. Большое Голоустное, ул. Береговая, 1Б, площадью 3,19 кв.м.;
- на части земельного участка с кадастровым номером 38:06:000000:10169, расположенного по адресу: Российская Федерация, Иркутская область, Иркутский муниципальный район, Голоустненское муниципальное образование, поселок Большое Голоустное, улица Свердлова, площадью 85,50 кв.м.;
- на части земельного участка с кадастровым номером 38:06:000000:10213, расположенного по адресу: Российская Федерация, Иркутская область, Иркутский район, Голоустненское муниципальное образование, п. Большое Голоустное, ул. Байкальская, площадью 91,87 кв.м.;
- на части земельного участка с кадастровым номером 38:06:000000:642, расположенного по адресу: Иркутская область, Иркутский район, площадью 28,21 кв.м.;
- на части земельного участка с кадастровым номером 38:06:000000:581, расположенного по адресу: Иркутская область, Иркутский район,

площадью 43,33 кв.м.;

- на части земельного участка с кадастровым номером 38:06:000000:9993, расположенного по адресу: Российская Федерация, Иркутская область, Иркутское районное муниципальное образование, Голоустненское лесничество, Большоголоустненское участковое лесничество, Технический участок № 1 (ОАО «Агрофирма им. Голзицкого»), кварталы №№ 56 (в. 39ч., 40ч., 41-43, 44ч., 45ч., 46., 47, 48ч., 49-51), 57 (в. 1-22, 23ч., 24-29, 33ч.), площадью 50927,79 кв.м.;

- на части земельного участка с кадастровым номером 38:06:160205:59, расположенного по адресу: Иркутская обл., Иркутский р-н., п. Большое Голоустное, ул. Галазия, 10, площадью 1,05 кв.м.;

- на части земельного участка с кадастровым номером 38:06:160205:537, расположенного по адресу: Российская Федерация, Иркутская область, муниципальный район Иркутский, сельское поселение Голоустненское, поселок Большое Голоустное, улица Рейдовая, площадью 19,60 кв.м.;

- на части земельного участка с кадастровым номером 38:06:160205:55, расположенного по адресу: Иркутская область, Иркутский район, п. Большое Голоустное, ул. Галазия, 2, площадью 1,05 кв.м.;

- на части земельного участка с кадастровым номером 38:06:160205:552, расположенного по адресу: Российская Федерация, Иркутская область, муниципальный район Иркутский, сельское поселение Голоустненское, поселок Большое Голоустное, улица Новая, земельный участок 2, площадью 1,06 кв.м.;

- на части земельного участка с кадастровым номером 38:06:160205:553, расположенного по адресу: Российская Федерация, Иркутская область, муниципальный район Иркутский, сельское поселение Голоустненское, поселок Большое Голоустное, улица Новая, земельный участок 2В, площадью 4,86 кв.м.;

- на части земельного участка с кадастровым номером 38:06:160205:57, расположенного по адресу: Иркутская область, Иркутский район, п. Большое Голоустное, ул. Галазия, 6, площадью 6,84 кв.м.;

- на части земельного участка с кадастровым номером 38:06:160205:56, расположенного по адресу: Иркутская область, Иркутский район, п. Большое Голоустное, ул. Галазия, 4, площадью 2,02 кв.м.;

- на части земельного участка с кадастровым номером 38:06:160205:17, расположенного по адресу: Иркутская область, Иркутский район, п. Большое Голоустное, ул. Рейдовая, 1, площадью 1,05 кв.м.;

- на части земельного участка с кадастровым номером 38:06:160205:159, расположенного по адресу: Иркутская обл., Иркутский р-н., п. Большое Голоустное, ул. Рейдовая, д.24, площадью 2,11 кв.м.;

- на части земельного участка с кадастровым номером 38:06:160205:114, расположенного по адресу: Российская Федерация, Иркутская область, Иркутский район, п. Большое Голоустное, ул. Новая, д.25 «а», площадью 1,05 кв.м.;

- на части земельного участка с кадастровым номером 38:06:160205:128, расположенного по адресу: Иркутская область, Иркутский район,

- п. Большое Голоустное, на берегу оз. Байкал, в районе рейда, площадью 1,20 кв.м.;
- на части земельного участка с кадастровым номером 38:06:160205:191, расположенного по адресу: Иркутская область, Иркутский район, п. Большое Голоустное, ул. Новая, 1 «д», площадью 0,59 кв.м.;
 - на части земельного участка с кадастровым номером 38:06:160205:241, расположенного по адресу: Иркутская область, муниципальный район Иркутский, сельское поселение Голоустненское, поселок Большое Голоустное, улица Новая, земельный участок 14/1, площадью 0,92 кв.м.;
 - на части земельного участка с кадастровым номером 38:06:160205:242, расположенного по адресу: Иркутская область, Иркутский район, п. Большое Голоустное, ул. Новая, № 10-2, площадью 5,42 кв.м.;
 - на части земельного участка с кадастровым номером 38:06:160205:252, расположенного по адресу: Иркутская область, Иркутский район, п. Большое Голоустное, ул. Новая, № 12-2, площадью 1,06 кв.м.;
 - на части земельного участка с кадастровым номером 38:06:160205:29, расположенного по адресу: Иркутская область, Иркутский район, п. Большое Голоустное ул. Новая 8, площадью 2,11 кв.м.;
 - на части земельного участка с кадастровым номером 38:06:160205:326, расположенного по адресу: Иркутская область, Иркутский район, п. Большое Голоустное, ул. Байкальская, №47-а, площадью 1,05 кв.м.;
 - на части земельного участка с кадастровым номером 38:06:160205:232, расположенного по адресу: Иркутская область, Иркутский район, п. Большое Голоустное, ул. Новая, участок № 31а, площадью 1,06 кв.м.;
 - на части земельного участка с кадастровым номером 38:06:160205:218, расположенного по адресу: Иркутская область, Иркутский район, п. Большое Голоустное, ул. Байкальская, 19 «а», площадью 1,05 кв.м.;
 - на части земельного участка с кадастровым номером 38:06:160205:500, расположенного по адресу: Российская Федерация, Иркутская область, Иркутский район, п. Большое Голоустное, ул. Галазия, площадью 1,05 кв.м.;
 - на части земельного участка с кадастровым номером 38:06:160205:501, расположенного по адресу: Российская Федерация, Иркутская область, муниципальный район Иркутский, сельское поселение Голоустненское, поселок Большое Голоустное, улица Галазия, земельный участок 18А, площадью 1,05 кв.м.;
 - на части земельного участка с кадастровым номером 38:06:160205:502, расположенного по адресу: Российская Федерация, Иркутская область, Иркутский район, п. Большое Голоустное, ул. Галазия, площадью 1,05 кв.м.;
 - на части земельного участка с кадастровым номером 38:06:160205:505, расположенного по адресу: Российская Федерация, Иркутская область, Иркутский район, Голоустненское муниципальное образование, поселок Большое Голоустное, улица Новая, участок 14/2, площадью 1,06 кв.м.;
 - на части земельного участка с кадастровым номером 38:06:160205:51,

- расположенного по адресу: Иркутская область, Иркутский район, п. Большое Голоустное, ул. Новая, 6, площадью 1,36 кв.м.;
- на части земельного участка с кадастровым номером 38:06:160205:363, расположенного по адресу: Российская Федерация, Иркутская область, Иркутский район, п. Большое Голоустное, ул. Новая, № 2Б-2, площадью 1,05 кв.м.;
 - на части земельного участка с кадастровым номером 38:06:160205:371, расположенного по адресу: Иркутская область, Иркутский район, п. Большое Голоустное, ул. Новая, 4, площадью 1,05 кв.м.;
 - на части земельного участка с кадастровым номером 38:06:160205:65, расположенного по адресу: Иркутская область, Иркутский район, п. Большое Голоустное, ул. Новая, 18, площадью 2,10 кв.м.;
 - на части земельного участка с кадастровым номером 38:06:160205:60, расположенного по адресу: Иркутская область, Иркутский район, п. Большое Голоустное, ул. Галазия, 12, площадью 4,54 кв.м.;
 - на части земельного участка с кадастровым номером 38:06:160205:67, расположенного по адресу: р-н Иркутский п. Большое Голоустное ул. Новая 16-а, площадью 1,06 кв.м.;
 - на части земельного участка с кадастровым номером 38:06:160205:61, расположенного по адресу: Иркутская обл., Иркутский р-н, п. Большое Голоустное, ул. Галазия, 14, площадью 0,76 кв.м.;
 - на части земельного участка кадастровым номером 38:06:160205:366, расположенного по адресу: Иркутская область, Иркутский район, п. Большое Голоустное, ул. Новая, 2Б-1, площадью 9,48 кв.м.;
 - на части земельного участка с кадастровым номером 38:06:160205:62, расположенного по адресу: Иркутская обл., р-н Иркутский, п. Большое Голоустное, ул. Галазия, 16, площадью 5,55 кв.м.;
 - на части земельного участка с кадастровым номером 38:06:160205:68, расположенного по адресу: Иркутская область, Иркутский район, п. Большое Голоустное, ул. Новая, 16, площадью 6,38 кв.м.;
 - на части земельного участка с кадастровым номером 38:06:160205:69, расположенного по адресу: Российская Федерация, Иркутская область, Иркутский район, п. Большое Голоустное, ул. Новая, 16 «а», площадью 0,83 кв.м.;
 - на части земельного участка с кадастровым номером 38:06:160204:52, расположенного по адресу: Иркутская область, Иркутский район, п. Большое Голоустное, ул. Кирова, 100, площадью 0,25 кв.м.;
 - на части земельного участка с кадастровым номером 38:06:160204:801, расположенного по адресу: Российская Федерация, Иркутская область, Иркутский район, п. Большое Голоустное, ул. Кирова, 52, площадью 2,99 кв.м.;
 - на части земельного участка с кадастровым номером 38:06:160204:408, расположенного по адресу: Иркутская область, Иркутский район, п. Большое Голоустное, ул. Кирова, №114-Б, площадью 1,06 кв.м.;
 - на части земельного участка с кадастровым номером 38:06:160204:416, расположенного по адресу: Иркутская область, Иркутский район,

- п. Большое Голоустное, ул. Кирова, 84А, площадью 1,75 кв.м.;
- на части земельного участка с кадастровым номером 38:06:160204:419, расположенного по адресу: Иркутская область, Иркутский район, п. Большое Голоустное, ул. Кирова, № 102, площадью 0,11 кв.м.;
 - на части земельного участка с кадастровым номером 38:06:160204:872, расположенного по адресу: Российская Федерация, Иркутская область, муниципальный район Иркутский, сельское поселение Голоустненское, поселок Большое Голоустное, улица Кирова, земельный участок 106, площадью 0,45 кв.м.;
 - на части земельного участка с кадастровым номером 38:06:160204:88, расположенного по адресу: Иркутская область, Иркутский район, пос. Большое Голоустное, ул. Байкальская, № 77, площадью 0,47 кв.м.;
 - на части земельного участка с кадастровым номером 38:06:160204:826, расположенного по адресу: Российская Федерация, Иркутская область, м.р-н Иркутский, с.п. Голоустненское, п. Большое Голоустное, улица Кирова, 54А, площадью 1,88 кв.м.;
 - на части земельного участка с кадастровым номером 38:06:160204:828, расположенного по адресу: Российская Федерация, Иркутская область, муниципальный район Иркутский, сельское поселение Голоустненское, поселок Большое Голоустное, улица Кирова, земельный участок 92А, площадью 1,05 кв.м.;
 - на части земельного участка с кадастровым номером 38:06:160204:177, расположенного по адресу: Иркутская область, Иркутский район, п. Большое Голоустное, ул. Кирова, 98, площадью 1,04 кв.м.;
 - на части земельного участка с кадастровым номером 38:06:160204:180, расположенного по адресу: Иркутская область, Иркутский район, п. Большое Голоустное, ул. Кирова, 79, площадью 1,22 кв.м.;
 - на части земельного участка с кадастровым номером 38:06:160204:185, расположенного по адресу: Иркутская область, Иркутский район, п. Большое Голоустное, ул. Кирова, № 77, площадью 0,57 кв.м.;
 - на части земельного участка с кадастровым номером 38:06:160204:1, расположенного по адресу: Иркутская область, Иркутский район, п. Большое Голоустное, ул. Кирова, уч. 50, площадью 2,67 кв.м.;
 - на части земельного участка с кадастровым номером 38:06:160204:156, расположенного по адресу: Иркутская область, Иркутский район, п. Большое Голоустное, ул. Кирова, 94, площадью 1,03 кв.м.;
 - на части земельного участка с кадастровым номером 38:06:160204:2, расположенного по адресу: р-н Иркутский п. Большое Голоустное ул. Кирова 84, площадью 0,90 кв.м.;
 - на части земельного участка с кадастровым номером 38:06:160204:3, расположенного по адресу: Иркутская область, Иркутский район, п. Большое Голоустное, ул. Кирова, уч. 104, площадью 2,13 кв.м.;
 - на части земельного участка с кадастровым номером 38:06:160204:221, расположенного по адресу: Иркутская область, Иркутский район, п. Большое Голоустное, ул. Кирова, 112 «б», площадью 2,35 кв.м.;
 - на части земельного участка с кадастровым номером 38:06:160203:384,

расположенного по адресу: Российская Федерация, Иркутская область, Иркутский муниципальный район, Голоустненское сельское поселение, поселок Большое Голоустное, улица Харануты, земельный участок 11В, площадью 2,44 кв.м.;

- на части земельного участка с кадастровым номером 38:06:160203:387, расположенного по адресу: Российская Федерация, Иркутская область, Иркутский муниципальный район, Голоустненское сельское поселение, поселок Большое Голоустное, улица Харануты, земельный участок 18, площадью 0,89 кв.м.;

- на части земельного участка с кадастровым номером 38:06:160203:371, расположенного по адресу: Российская Федерация, Иркутская область, Иркутский муниципальный район, Голоустненское муниципальное образование, поселок Большое Голоустное, улица Харануты-2, площадью 15,50 кв.м.;

- на части земельного участка с кадастровым номером 38:06:160203:37, расположенного по адресу: Иркутская область, Иркутский район, п. Большое Голоустное, ул. Харануты, 3 «б», площадью 0,36 кв.м.;

- на части земельного участка с кадастровым номером 38:06:160203:24, расположенного по адресу: Иркутская область, Иркутский район, п. Большое Голоустное, ул. Галазия, 9, площадью 1,05 кв.м.;

- на части земельного участка с кадастровым номером 38:06:160203:69, расположенного по адресу: Иркутская область, Иркутский район, п. Большое Голоустное, ул. Харануты, № 12-а, площадью 0,77 кв.м.;

- на части земельного участка с кадастровым номером 38:06:160203:7, расположенного по адресу: Иркутская область, Иркутский район, п. Большое Голоустное, ул. Харануты-2, 1 «а», площадью 0,04 кв.м.;

- на части земельного участка с кадастровым номером 38:06:160203:74, расположенного по адресу: Иркутская область, Иркутский район, п. Большое Голоустное, ул. Харануты, 16 "«а», площадью 0,71 кв.м.;

- на части земельного участка с кадастровым номером 38:06:160203:97, расположенного по адресу: Иркутская обл., Иркутский р-н, п. Большое Голоустное, ул. Харануты, 18 «в», площадью 1,05 кв.м.;

- на части земельного участка с кадастровым номером 38:06:160203:411, расположенного по адресу: Российская Федерация, Иркутская область, муниципальный район Иркутский, сельское поселение Голоустненское, поселок Большое Голоустное, улица Харануты, земельный участок 17Б, площадью 1,81 кв.м.;

- на части земельного участка с кадастровым номером 38:06:160203:44, расположенного по адресу: р-н Иркутский п. Большое Голоустное, ул. Харануты 5-а, площадью 2,11 кв.м.;

- на части земельного участка с кадастровым номером 38:06:160203:52, расположенного по адресу: Иркутская область, Иркутский район, п. Большое Голоустное, ул. Харануты, 19, площадью 0,30 кв.м.;

- на части земельного участка с кадастровым номером 38:06:160203:23, расположенного по адресу: р-н Иркутский п. Большое Голоустное, ул. Галазия 7, площадью 14,83 кв.м.;

- на части земельного участка с кадастровым номером 38:06:160203:133, расположенного по адресу: Иркутская область, Иркутский район, п. Большое Голоустное, ул. Харануты, 7г, площадью 0,95 кв.м.;
- на части земельного участка с кадастровым номером 38:06:160203:136, расположенного по адресу: Иркутская область, Иркутский район, п. Большое Голоустное, ул. Харануты, №7 «Д», площадью 1,06 кв.м.;
- на части земельного участка с кадастровым номером 38:06:160203:14, расположенного по адресу: Иркутская область, Иркутский район, п. Большое Голоустное, ул. Харануты, 2, площадью 1,06 кв.м.;
- на части земельного участка с кадастровым номером 38:06:160203:15, расположенного по адресу: Иркутская область, Иркутский район, п. Большое Голоустное, ул. Харануты, 14, площадью 2,10 кв.м.;
- на части земельного участка с кадастровым номером 38:06:160203:160, расположенного по адресу: Российская Федерация, Иркутская область, муниципальный район Иркутский, сельское поселение Голоустненское, поселок Большое Голоустное, улица Харануты, земельный участок 4Д, площадью 1,05 кв.м.;
- на части земельного участка с кадастровым номером 38:06:160203:163, расположенного по адресу: Иркутская область, Иркутский район, п. Большое Голоустное, ул. Харануты, 6, площадью 0,75 кв.м.;
- на части земельного участка с кадастровым номером 38:06:160203:139, расположенного по адресу: Российская Федерация, Иркутская область, Иркутский район, п. Большое Голоустное, ул. Харануты, № 6-а, площадью 2,41 кв.м.;
- на части земельного участка с кадастровым номером 38:06:160203:100, расположенного по адресу: Российская Федерация, Иркутская область, муниципальный район Иркутский, сельское поселение Голоустненское, поселок Большое Голоустное, улица Харануты, земельный участок 1, площадью 5,94 кв.м.;
- на части земельного участка с кадастровым номером 38:06:160203:104, расположенного по адресу: Иркутская область, Иркутский район, п. Большое Голоустное, ул. Харануты, 8 «а», площадью 1,07 кв.м.;
- на части земельного участка с кадастровым номером 38:06:160203:105, расположенного по адресу: Российская Федерация, Иркутская область, муниципальный район Иркутский, сельское поселение Голоустненское, поселок Большое Голоустное, улица Харануты, земельный участок 7В, площадью 2,56 кв.м.;
- на части земельного участка с кадастровым номером 38:06:160203:108, расположенного по адресу: Иркутская область, Иркутский район, п. Большое Голоустное, ул. Харануты, № 3 Г, площадью 1,06 кв.м.;
- на части земельного участка с кадастровым номером 38:06:160203:115, расположенного по адресу: Российская Федерация, Иркутская область, муниципальный район Иркутский, сельское поселение Голоустненское, поселок Большое Голоустное, улица Харануты, земельный участок 21, площадью 1,05 кв.м.;
- на части земельного участка с кадастровым номером 38:06:160203:116,

- расположенного по адресу: Иркутская область, Иркутский район, п. Большое Голоустное, ул. Харануты, № 10, площадью 0,91 кв.м.;
- на части земельного участка с кадастровым номером 38:06:160203:169, расположенного по адресу: Иркутская область, Иркутский район, п. Большое Голоустное, ул. Харануты, около участка 17а, площадью 1,36 кв.м.;
 - на части земельного участка с кадастровым номером 38:06:160203:208, расположенного по адресу: Российская Федерация, Иркутская область, муниципальный район Иркутский, сельское поселение Голоустненское, поселок Большое Голоустное, улица Харануты, 15-А, площадью 2,10 кв.м.;
 - на части земельного участка с кадастровым номером 38:06:160203:21, расположенного по адресу: Иркутская область, Иркутский район, в п. Большое Голоустное, по ул. Галазия, 3, площадью 1,06 кв.м.;
 - на части земельного участка с кадастровым номером 38:06:160203:198, расположенного по адресу: Российская Федерация, Иркутская область, муниципальный район Иркутский, сельское поселение Голоустненское, поселок Большое Голоустное, улица Харануты, земельный участок 1Г, площадью 0,63 кв.м.;
 - на части земельного участка с кадастровым номером 38:06:160203:199, расположенного по адресу: Иркутская область, Иркутский район, п. Большое Голоустное, ул. Харануты, № 1-д, площадью 1,05 кв.м.;
 - на части земельного участка с кадастровым номером 38:06:160302:7, расположенного по адресу: р-н Иркутский п. Нижний Кочергат ул. Дорожная 13, площадью 1,00 кв.м.;
 - на части земельного участка с кадастровым номером 38:06:160302:96, расположенного по адресу: Иркутская область, Иркутский район, п. Нижний Кочергат, ул. Речная, 27, площадью 0,40 кв.м.;
 - на части земельного участка с кадастровым номером 38:06:160302:97, расположенного по адресу: Иркутская область, Иркутский район, п. Нижний Кочергат, ул. Речная, 29б, площадью 0,39 кв.м.;
 - на части земельного участка с кадастровым номером 38:06:160302:151, расположенного по адресу: Иркутская область, Иркутский район, п. Нижний Кочергат, площадью 22,36 кв.м.;
 - на части земельного участка с кадастровым номером 38:06:160302:14, расположенного по адресу: Иркутская область, Иркутский район, п. Нижний Кочергат, ул. Магистральная, 1, площадью 5,66 кв.м.;
 - на части земельного участка с кадастровым номером 38:06:160302:180, расположенного по адресу: Иркутская область, Иркутский район, п. Нижний Кочергат, ул. Дорожная, 25, площадью 0,89 кв.м.;
 - на части земельного участка с кадастровым номером 38:06:160302:167, расположенного по адресу: Иркутская область, Иркутский район, п. Нижний Кочергат, ул. Дорожная, 17, площадью 1,00 кв.м.;
 - на части земельного участка с кадастровым номером 38:06:160302:12, расположенного по адресу: р-н Иркутский п. Нижний Кочергат ул. Речная 27 «а», площадью 0,72 кв.м.;
 - на части земельного участка с кадастровым номером 38:06:160302:132,

- расположенного по адресу: Иркутская область, Иркутский район, п. Нижний Кочергат, ул. Дорожная, 11, площадью 3,37 кв.м.;
- на части земельного участка с кадастровым номером 38:06:160302:351, расположенного по адресу: Иркутская область, Иркутский район, п. Нижний Кочергат, ул. Дорожная, 23, площадью 1,00 кв.м.;
 - на части земельного участка с кадастровым номером 38:06:160302:347, расположенного по адресу: Иркутская область, Иркутский район, п. Нижний Кочергат, ул. Магистральная, № 3-б, площадью 1,61 кв.м.;
 - на части земельного участка с кадастровым номером 38:06:160302:345, расположенного по адресу: Иркутская область, Иркутский район, п. Нижний Кочергат, ул. Дорожная, № 9, площадью 1,00 кв.м.;
 - на части земельного участка с кадастровым номером 38:06:160301:449, расположенного по адресу: Российская Федерация, Иркутская область, муниципальный район Иркутский, сельское поселение Голоустненское, поселок Нижний Кочергат, улица Полевая, земельный участок 7А, площадью 0,88 кв.м.;
 - на части земельного участка с кадастровым номером 38:06:160301:450, расположенного по адресу: Российская Федерация, Иркутская область, муниципальный район Иркутский, сельское поселение Голоустненское, поселок Нижний Кочергат, улица Полевая, земельный участок 7, площадью 0,13 кв.м.;
 - на части земельного участка с кадастровым номером 38:06:160301:432, расположенного по адресу: Российская Федерация, Иркутская область, Иркутский муниципальный район, Голоустненское муниципальное образование, поселок Нижний Кочергат, улица Полевая, площадью 1,00 кв.м.;
 - на части земельного участка с кадастровым номером 38:06:160301:142, расположенного по адресу: Иркутская область, Иркутский район, п. Нижний Кочергат, пер. Восточный, 2, площадью 0,82 кв.м.;
 - на части земельного участка с кадастровым номером 38:06:160301:150, расположенного по адресу: Иркутская область, Иркутский район, п. Нижний Кочергат, ул. Полевая, 9, площадью 1,01 кв.м.;
 - на части земельного участка с кадастровым номером 38:06:160301:218, расположенного по адресу: Иркутская область, Иркутский район, п. Нижний Кочергат, ул. Полевая, 5, площадью 1,00 кв.м.;
 - на части земельного участка с кадастровым номером 38:06:161605:425, расположенного по адресу: Российская Федерация, Иркутская область, Иркутский район, п. Большое Голоустное, площадью 18,01 кв.м.;
 - на части земельного участка с кадастровым номером 38:06:161605:125, расположенного по адресу: Иркутская область, Иркутский район, в районе с. Большое Голоустное, площадью 6,14 кв.м.;
 - на части земельного участка с кадастровым номером 38:06:161605:182, расположенного по адресу: Иркутская область, Иркутский район, п. Нижний Кочергат, ул. Речная, 83, площадью 0,97 кв.м.;
 - на части земельного участка с кадастровым номером 38:06:160201:274, расположенного по адресу: Иркутская область, Иркутский район, п. Большое Голоустное, ул. Кирова, 2 Е, площадью 2,10 кв.м.;

- на части земельного участка с кадастровым номером 38:06:160201:27, расположенного по адресу: Российская Федерация, Иркутская область, Иркутский район, п. Большое Голоустное, ул. Кирова, № 2 «г», площадью 7,57 кв.м.;
- на части земельного участка с кадастровым номером 38:06:160201:406, расположенного по адресу: Иркутская область, Иркутский район, п. Большое Голоустное, ул. Кирова, 2а, площадью 1,05 кв.м.;
- на части земельного участка с кадастровым номером 38:06:160201:407, расположенного по адресу: Иркутская область, Иркутский район, п. Большое Голоустное, ул. Кирова, 2з, площадью 1,06 кв.м.;
- на части земельного участка с кадастровым номером 38:06:160201:9, расположенного по адресу: р-н Иркутский п. Большое Голоустное ул. Свердлова 42, площадью 2,10 кв.м.;
- на части земельного участка с кадастровым номером 38:06:160201:8, расположенного по адресу: Иркутская обл., р-н Иркутский, п. Большое Голоустное, ул. Свердлова, 40, площадью 0,38 кв.м.;
- на части земельного участка с кадастровым номером 38:06:160201:413, расположенного по адресу: Российская Федерация, Иркутская область, Иркутский район, Голоустненское муниципальное образование, поселок Большое Голоустное, улица Свердлова, участок 7, площадью 0,13 кв.м.;
- на части земельного участка с кадастровым номером 38:06:160201:11, расположенного по адресу: Иркутская область, р-н Иркутский, п. Большое Голоустное, ул. Свердлова, 29, площадью 1,05 кв.м.;
- на части земельного участка с кадастровым номером 38:06:160202:641, расположенного по адресу: Российская Федерация, Иркутская область, Иркутский район, Голоустненское муниципальное образование, поселок Большое Голоустное, улица Байкальская, участок 17, площадью 0,09 кв.м.;
- на части земельного участка с кадастровым номером 38:06:160202:80, расположенного по адресу: Иркутская область, Иркутский район, п. Большое Голоустное, ул. Байкальская, 24 «а», площадью 6,43 кв.м.;
- на части земельного участка с кадастровым номером ЕЗП 38:06:000000:21, расположенного по адресу: Иркутская область, Иркутский район, п. Большое Голоустное, туристический приют «Семеновка», площадью 136,79 кв.м.;
- на части земельного участка с кадастровым номером ЕЗП 38:06:000000:66, расположенного по адресу: Иркутская обл., р-н Иркутский, восточней с. Большое Голоустное, на берегу оз. Байкал, в районе рейда, площадью 5,88 кв.м.;
- площадь испрашиваемого публичного сервитута на землях неразграниченной собственности – 52891,76 кв.м.

4. Ознакомиться с поступившим ходатайством об установлении публичного сервитута и прилагаемым к нему описанием местоположения границ публичного сервитута, подать заявление об учете прав на земельные участки: 664007, г. Иркутск, ул. Декабрьских Событий, д. 119а, этаж 2, каб. 211, вторник, четверг с 08-00 до 17-00, перерыв с 12-00 до 12-48. Срок подачи

заявлений об учете прав на земельные участки: 15 календарных дней со дня опубликования настоящего сообщения.

5. Настоящее сообщение подлежит размещению в сетевом издании «Ангарские огни» (доменное имя сайта в информационно-телекоммуникационной сети «Интернет»: ANGAROGNI.RU), на официальном сайте Иркутского районного муниципального образования www.irkraion.ru.

6. Публичный сервитут необходим в целях прокладки, переустройства, переноса инженерных коммуникаций, их эксплуатации в границах полос отвода и придорожных полос автомобильных дорог и для эксплуатации объекта электросетевого хозяйства - «Электросетевой комплекс Большое Голоустное» с кадастровым номером 38:06:000000:5287, принадлежащего на праве хозяйственного ведения ОГУЭП «Облкоммунэнерго».

7. Правообладатели земельных участков, в отношении которых испрашивается публичный сервитут, если их права не зарегистрированы в Едином государственном реестре недвижимости, в течение пятнадцати дней со дня опубликования сообщения, подают в администрацию Иркутского районного муниципального образования заявление об учете их прав (обременений прав) на земельные участки с приложением копий документов, подтверждающих эти права (обременения прав).

8. Выбор места размещения линейного объекта обусловлен технологическими требованиями, экономической целесообразностью и минимально возможными пересечениями с земельными участками, находящимися в частной собственности.

Определение границ публичного сервитута выполнялось аналогично требованиям об определении размеров земельных участков для размещения воздушных линий электропередачи и опор линий связи, обслуживающих электрические сети согласно постановлению от 11.08.2003 № 486 «Об утверждении Правил определения размеров земельных участков для размещения воздушных линий электропередачи и опор линий связи, обслуживающих электрические сети».

9. Описание местоположения границ публичного сервитута: схема расположения границ публичного сервитута приложение к настоящему сообщению.

Председатель Комитета



М.П. Халтаева

Схема границ публичного сервитута

Общая площадь испрашиваемого публичного сервитута - 104821 кв.м.	
площадь испрашиваемого публичного сервитута на земельном участке с кадастровым номером 38:06:000000:8198 – 2,60 кв.м., категория земель – земли населенных пунктов	
площадь испрашиваемого публичного сервитута на земельном участке с кадастровым номером 38:06:000000:10157 – 19,06 кв.м., категория земель – земли населенных пунктов	
площадь испрашиваемого публичного сервитута на земельном участке с кадастровым номером 38:06:000000:10161 – 65,93 кв.м., категория земель – земли населенных пунктов	
площадь испрашиваемого публичного сервитута на земельном участке с кадастровым номером 38:06:000000:10156 – 18,55 кв.м., категория земель – земли населенных пунктов	
площадь испрашиваемого публичного сервитута на земельном участке с кадастровым номером 38:06:000000:10165 – 1,32 кв.м., категория земель – земли населенных пунктов	
площадь испрашиваемого публичного сервитута на земельном участке с кадастровым номером 38:06:000000:10129 – 44,74 кв.м., категория земель – земли населенных пунктов	
площадь испрашиваемого публичного сервитута на земельном участке с кадастровым номером 38:06:000000:10135 – 18,11 кв.м., категория земель – земли населенных пунктов	
площадь испрашиваемого публичного сервитута на земельном участке с кадастровым номером 38:06:000000:10167 – 156,45 кв.м., категория земель – земли населенных пунктов	
площадь испрашиваемого публичного сервитута на земельном участке с кадастровым номером 38:06:000000:10110 – 3,13 кв.м., категория земель – земли населенных пунктов	
площадь испрашиваемого публичного сервитута на земельном участке с кадастровым номером 38:06:000000:5927 – 3,19 кв.м., категория земель – земли населенных пунктов	
площадь испрашиваемого публичного сервитута на земельном участке с кадастровым номером 38:06:000000:10169 – 85,50 кв.м., категория земель – земли населенных пунктов	
площадь испрашиваемого публичного сервитута на земельном участке с кадастровым номером 38:06:000000:10213 – 91,87 кв.м., категория земель – земли населенных пунктов	
площадь испрашиваемого публичного сервитута на земельном участке с кадастровым номером 38:06:000000:642 – 28,21 кв.м., категория земель – земли населенных пунктов	
площадь испрашиваемого публичного сервитута на земельном участке с кадастровым номером 38:06:000000:581 – 43,33 кв.м., категория земель – земли промышленности, энергетики, транспорта, связи, радиовещания, телевидения, информатики, земли для обеспечения космической деятельности, земли обороны, безопасности и земли иного специального назначения	
площадь испрашиваемого публичного сервитута на земельном участке с кадастровым номером 38:06:000000:9993 – 50927,79 кв.м., категория земель – земли лесного фонда	
площадь испрашиваемого публичного сервитута на земельном участке с кадастровым номером 38:06:160205:59 – 1,05 кв.м., категория земель – земли населенных пунктов	
площадь испрашиваемого публичного сервитута на земельном участке с кадастровым номером 38:06:160205:537 – 19,60 кв.м., категория земель – земли населенных пунктов	
площадь испрашиваемого публичного сервитута на земельном участке с кадастровым номером 38:06:160205:55 – 1,05 кв.м., категория земель – земли населенных пунктов	
площадь испрашиваемого публичного сервитута на земельном участке с кадастровым номером 38:06:160205:552 – 1,06 кв.м., категория земель – земли населенных пунктов	
площадь испрашиваемого публичного сервитута на земельном участке с кадастровым номером 38:06:160205:553 – 4,86 кв.м., категория земель – земли населенных пунктов	
площадь испрашиваемого публичного сервитута на земельном участке с кадастровым номером 38:06:160205:57 – 6,84 кв.м., категория земель – земли населенных пунктов	
площадь испрашиваемого публичного сервитута на земельном участке с кадастровым номером 38:06:160205:56 – 2,02 кв.м., категория земель – земли населенных пунктов	
площадь испрашиваемого публичного сервитута на земельном участке с кадастровым номером	

Схема границ публичного сервитута

площадь испрашиваемого публичного сервитута на земельном участке с кадастровым номером 38:06:160302:347 – 1,61 кв.м., категория земель – земли населенных пунктов
площадь испрашиваемого публичного сервитута на земельном участке с кадастровым номером 38:06:160302:345 – 1,00 кв.м., категория земель – земли населенных пунктов
площадь испрашиваемого публичного сервитута на земельном участке с кадастровым номером 38:06:160301:449 – 0,88 кв.м., категория земель – земли населенных пунктов
площадь испрашиваемого публичного сервитута на земельном участке с кадастровым номером 38:06:160301:450 – 0,13 кв.м., категория земель – земли населенных пунктов
площадь испрашиваемого публичного сервитута на земельном участке с кадастровым номером 38:06:160301:432 – 1,00 кв.м., категория земель – земли населенных пунктов
площадь испрашиваемого публичного сервитута на земельном участке с кадастровым номером 38:06:160301:142 – 0,82 кв.м., категория земель – земли населенных пунктов
площадь испрашиваемого публичного сервитута на земельном участке с кадастровым номером 38:06:160301:150 – 1,01 кв.м., категория земель – земли населенных пунктов
площадь испрашиваемого публичного сервитута на земельном участке с кадастровым номером 38:06:160301:218 – 1,00 кв.м., категория земель – земли населенных пунктов
площадь испрашиваемого публичного сервитута на земельном участке с кадастровым номером 38:06:161605:425 – 18,01 кв.м., категория земель – земли населенных пунктов
площадь испрашиваемого публичного сервитута на земельном участке с кадастровым номером 38:06:161605:125 – 6,14 кв.м., категория земель – земли особо охраняемых территорий и объектов
площадь испрашиваемого публичного сервитута на земельном участке с кадастровым номером 38:06:161605:182 – 0,97 кв.м., категория земель – земли населенных пунктов
площадь испрашиваемого публичного сервитута на земельном участке с кадастровым номером 38:06:160201:274 – 2,10 кв.м., категория земель – земли населенных пунктов
площадь испрашиваемого публичного сервитута на земельном участке с кадастровым номером 38:06:160201:27 – 7,57 кв.м., категория земель – земли населенных пунктов
площадь испрашиваемого публичного сервитута на земельном участке с кадастровым номером 38:06:160201:406 – 1,05 кв.м., категория земель – земли населенных пунктов
площадь испрашиваемого публичного сервитута на земельном участке с кадастровым номером 38:06:160201:407 – 1,06 кв.м., категория земель – земли населенных пунктов
площадь испрашиваемого публичного сервитута на земельном участке с кадастровым номером 38:06:160201:9 – 2,10 кв.м., категория земель – земли населенных пунктов
площадь испрашиваемого публичного сервитута на земельном участке с кадастровым номером 38:06:160201:8 – 0,38 кв.м., категория земель – земли населенных пунктов
площадь испрашиваемого публичного сервитута на земельном участке с кадастровым номером 38:06:160201:413 – 0,13 кв.м., категория земель – земли населенных пунктов
площадь испрашиваемого публичного сервитута на земельном участке с кадастровым номером 38:06:160201:11 – 1,05 кв.м., категория земель – земли населенных пунктов
площадь испрашиваемого публичного сервитута на земельном участке с кадастровым номером 38:06:160202:641 – 0,09 кв.м., категория земель – земли населенных пунктов
площадь испрашиваемого публичного сервитута на земельном участке с кадастровым номером 38:06:160202:80 – 6,43 кв.м., категория земель – земли населенных пунктов
площадь испрашиваемого публичного сервитута на земельном участке с кадастровым номером ЕЗП 38:06:000000:21 – 136,79 кв.м., категория земель – земли промышленности, энергетики, транспорта, связи, радиовещания, телевидения, информатики, земли для обеспечения космической деятельности, земли обороны, безопасности и земли иного специального назначения
площадь испрашиваемого публичного сервитута на земельном участке с кадастровым номером ЕЗП 38:06:000000:66 – 5,88 кв.м., категория земель – земли населенных пунктов
площадь испрашиваемого публичного сервитута на неразграниченных землях – 52891,76 кв.м

№	Координаты		№	Координаты		№	Координаты	
	X	Y		X	Y		X	Y
1	356429.10	3410079.12	1215	359400.88	3413327.46	2427	361681.67	3413446.52
2	356430.34	3410080.41	1216	359400.93	3413328.91	2428	361680.65	3413446.64
3	356428.09	3410082.58	1217	359399.90	3413328.93	2429	361680.53	3413445.64
4	356426.85	3410081.30	1218	359399.87	3413327.51	2426	361681.54	3413445.52
1	356429.10	3410079.12	1215	359400.88	3413327.46			
						2430	361741.41	3413437.07

Схема границ публичного сервитута

5	356424.64	3410083.64	1219	359422.22	3413189.24	2431	361741.54	3413438.07
6	356425.44	3410084.34	1220	359422.00	3413190.25	2432	361740.52	3413438.19
7	356423.03	3410087.35	1221	359420.99	3413190.02	2433	361740.40	3413437.19
8	356422.23	3410086.74	1222	359421.23	3413189.01	2430	361741.41	3413437.07
5	356424.64	3410083.64	1219	359422.22	3413189.24			
						2434	361801.08	3413428.84
9	356394.37	3410148.76	1223	359459.33	3413198.46	2435	361801.21	3413429.84
10	356389.03	3410150.14	1224	359459.11	3413199.47	2436	361800.19	3413429.96
11	356387.60	3410143.94	1225	359458.11	3413199.24	2437	361800.07	3413428.96
9	356394.37	3410148.76	1226	359458.35	3413198.23	2434	361801.08	3413428.84
			1223	359459.33	3413198.46			
12	356450.78	3410180.03				2438	361860.60	3413420.39
13	356450.35	3410180.84	1227	359507.65	3413192.79	2439	361860.73	3413421.39
14	356449.41	3410180.31	1228	359507.78	3413193.81	2440	361859.71	3413421.51
15	356449.85	3410179.48	1229	359506.76	3413193.92	2441	361859.59	3413420.51
12	356450.78	3410180.03	1230	359506.66	3413192.90	2438	361860.60	3413420.39
			1227	359507.65	3413192.79			
16	356515.58	3410212.65				2442	363955.93	3413482.62
17	356515.18	3410213.47	1231	359437.66	3413164.79	2443	363956.43	3413483.47
18	356514.23	3410212.98	1232	359438.58	3413164.39	2444	363955.58	3413483.97
19	356514.64	3410212.12	1233	359439.01	3413165.33	2445	363955.04	3413483.14
16	356515.58	3410212.65	1234	359438.06	3413165.74	2442	363955.93	3413482.62
			1231	359437.66	3413164.79			
20	356579.18	3410244.70				2446	364008.11	3413462.27
21	356578.76	3410245.60	1235	359477.59	3413145.49	2447	364008.56	3413463.16
22	356577.86	3410245.18	1236	359478.52	3413145.09	2448	364007.60	3413463.57
23	356578.29	3410244.26	1237	359478.94	3413146.03	2449	364007.18	3413462.71
20	356579.18	3410244.70	1238	359478.00	3413146.44	2446	364008.11	3413462.27
			1235	359477.59	3413145.49			
24	356636.34	3410273.43				2450	364036.60	3413451.23
25	356635.87	3410274.31	1239	359516.95	3413126.71	2451	364037.04	3413452.11
26	356634.99	3410273.85	1240	359517.38	3413127.66	2452	364036.12	3413452.54
27	356635.45	3410272.95	1241	359513.20	3413129.58	2453	364035.66	3413451.65
24	356636.34	3410273.43	1242	359512.79	3413128.63	2450	364036.60	3413451.23
			1239	359516.95	3413126.71			
28	356688.91	3410299.97				2454	364246.72	3413384.40
29	356689.62	3410300.65	1243	359551.08	3413110.14	2455	364250.05	3413404.09
30	356686.62	3410304.16	1244	359556.60	3413108.12	2456	364131.21	3413425.68
31	356685.88	3410303.47	1245	359553.07	3413114.99	2457	364087.69	3413440.88
28	356688.91	3410299.97	1243	359551.08	3413110.14	2458	364062.28	3413441.83
						2459	364061.67	3413441.86
32	356738.42	3410335.64	1246	359584.99	3413108.13	2460	364048.77	3413436.41
33	356737.89	3410336.53	1247	359585.02	3413109.17	2461	364125.02	3413406.64
34	356737.05	3410336.00	1248	359584.00	3413109.19	2454	364246.72	3413384.40
35	356737.59	3410335.11	1249	359583.98	3413108.16			
32	356738.42	3410335.64	1246	359584.99	3413108.13	2462	364267.88	3413390.14
						2463	364268.04	3413391.10
36	356787.62	3410371.16	1250	359258.47	3412925.04	2464	364267.04	3413391.26
37	356787.09	3410372.05	1251	359258.45	3412926.07	2465	364266.86	3413390.30
38	356786.25	3410371.51	1252	359257.44	3412926.06	2462	364267.88	3413390.14
39	356786.79	3410370.63	1253	359257.44	3412925.02			
36	356787.62	3410371.16	1250	359258.47	3412925.04	2466	364505.49	3413337.37
						2467	364510.18	3413342.59
40	356836.15	3410406.39	1254	359261.14	3412911.69	2468	364527.14	3413350.42
41	356831.82	3410408.76	1255	359261.14	3412912.72	2469	364518.24	3413355.31
42	356833.68	3410402.13	1256	359260.13	3412912.73	2470	364355.34	3413384.94
40	356836.15	3410406.39	1257	359260.11	3412911.69	2471	364286.37	3413397.63

Схема границ публичного сервитута

			1254	359261.14	3412911.69	2472	364282.94	3413397.93
43	356836.82	3410440.29				2473	364286.13	3413377.38
44	356842.31	3410443.11	1258	359287.90	3412911.33	2474	364351.74	3413365.26
45	356838.26	3410444.91	1259	359287.90	3412912.36	2475	364441.51	3413348.86
43	356836.82	3410440.29	1260	359286.89	3412912.36	2476	364486.40	3413340.90
			1261	359286.88	3412911.33	2466	364505.49	3413337.37
46	356865.98	3410472.93	1258	359287.90	3412911.33			
47	356866.68	3410473.62				2477	364537.99	3413340.99
48	356863.88	3410476.52	1262	359291.00	3412924.96	2478	364538.15	3413341.95
49	356863.17	3410475.82	1263	359291.00	3412925.99	2479	364537.15	3413342.11
46	356865.98	3410472.93	1264	359289.99	3412925.99	2480	364536.97	3413341.15
			1265	359289.98	3412924.96	2477	364537.99	3413340.99
50	356898.05	3410514.27	1262	359291.00	3412924.96			
51	356898.67	3410515.08				2481	364587.21	3413333.07
52	356897.85	3410515.70	1266	359316.52	3412910.78	2482	364582.37	3413336.47
53	356897.22	3410514.92	1267	359316.50	3412911.81	2483	364584.24	3413327.99
50	356898.05	3410514.27	1268	359315.49	3412911.80	2481	364587.21	3413333.07
			1269	359315.49	3412910.76			
54	356949.13	3410579.39	1266	359316.52	3412910.78	2484	364627.67	3413309.06
55	356949.75	3410580.21				2485	364628.15	3413309.91
56	356948.95	3410580.84	1270	359325.98	3412924.83	2486	364627.26	3413310.40
57	356948.33	3410580.04	1271	359325.98	3412925.86	2487	364626.76	3413309.57
54	356949.13	3410579.39	1272	359324.97	3412925.87	2484	364627.67	3413309.06
			1273	359324.95	3412924.83			
58	356991.40	3410633.45	1270	359325.98	3412924.83	2488	364668.23	3413286.58
59	356991.89	3410634.35				2489	364668.71	3413287.43
60	356990.98	3410634.84	1274	359340.19	3412910.64	2490	364667.82	3413287.92
61	356990.49	3410633.96	1275	359340.17	3412911.67	2491	364667.32	3413287.09
58	356991.40	3410633.45	1276	359335.89	3412911.62	2488	364668.23	3413286.58
			1277	359335.89	3412910.59			
62	357064.13	3410773.23	1274	359340.19	3412910.64	2492	364709.47	3413263.38
63	357064.67	3410774.10				2493	364709.97	3413264.21
64	357063.80	3410774.64	1278	359358.55	3412924.67	2494	364709.10	3413264.72
65	357063.26	3410773.79	1279	359358.53	3412925.71	2495	364708.57	3413263.91
62	357064.13	3410773.23	1280	359354.25	3412925.69	2492	364709.47	3413263.38
			1281	359354.25	3412924.65			
66	357103.83	3410821.14	1278	359358.55	3412924.67	2496	364752.86	3413238.98
67	357104.47	3410821.95				2497	364753.35	3413239.82
68	357103.66	3410822.59	1282	359384.38	3412909.20	2498	364752.47	3413240.32
69	357103.03	3410821.80	1283	359384.52	3412910.23	2499	364751.95	3413239.50
66	357103.83	3410821.14	1284	359383.52	3412910.38	2496	364752.86	3413238.98
			1285	359383.36	3412909.35			
70	357143.32	3410868.51	1282	359384.38	3412909.20	2500	364794.02	3413215.98
71	357143.96	3410869.32				2501	364794.54	3413216.81
72	357143.15	3410869.96	1286	359386.96	3412924.69	2502	364793.67	3413217.34
73	357142.52	3410869.17	1287	359390.46	3412924.67	2503	364793.12	3413216.53
70	357143.32	3410868.51	1288	359390.44	3412925.63	2500	364794.02	3413215.98
			1289	359386.95	3412925.71			
74	357183.75	3410916.93	1286	359386.96	3412924.69	2504	364836.38	3413192.30
75	357184.39	3410917.74				2505	364836.86	3413193.16
76	357183.58	3410918.38	1290	359426.91	3412924.59	2506	364835.97	3413193.64
77	357182.94	3410917.59	1291	359426.88	3412925.62	2507	364835.46	3413192.80
74	357183.75	3410916.93	1292	359425.87	3412925.61	2504	364836.38	3413192.30
			1293	359425.88	3412924.57			
78	357229.14	3410965.70	1290	359426.91	3412924.59	2508	364874.43	3413167.26
79	357225.63	3410968.93				2509	364876.64	3413170.67
80	357222.64	3410965.25	1294	359428.66	3412908.31	2510	364875.80	3413171.18

Схема границ публичного сервитута

81	357223.21	3410964.80	1295	359428.54	3412909.33	2511	364873.62	3413167.78
78	357229.14	3410965.70	1296	359427.54	3412909.23	2508	364874.43	3413167.26
			1297	359427.64	3412908.20			
82	357271.71	3410984.76	1294	359428.66	3412908.31	2512	365184.28	3412842.22
83	357268.54	3410988.27				2513	365177.61	3412853.80
84	357267.70	3410980.95	1298	359461.97	3412907.72	2514	365144.62	3412889.99
82	357271.71	3410984.76	1299	359462.33	3412908.70	2515	365013.81	3413034.05
			1300	359461.36	3412909.05	2516	364903.78	3413154.54
85	357302.91	3411038.89	1301	359461.00	3412908.08	2517	364891.91	3413153.01
86	357303.43	3411039.79	1298	359461.97	3412907.72	2518	364880.37	3413151.27
87	357302.54	3411040.31				2519	364884.50	3413146.29
88	357302.02	3411039.43	1302	359468.37	3412924.38	2520	364934.01	3413091.70
85	357302.91	3411038.89	1303	359468.39	3412925.41	2521	364966.44	3413056.36
			1304	359467.37	3412925.43	2522	364999.01	3413020.61
89	357334.92	3411094.19	1305	359467.34	3412924.40	2523	365063.92	3412948.88
90	357335.45	3411095.09	1302	359468.37	3412924.38	2524	365129.18	3412877.46
91	357334.55	3411095.61				2525	365142.60	3412870.08
92	357334.03	3411094.73	1306	359499.45	3412908.97	2526	365162.85	3412843.29
89	357334.92	3411094.19	1307	359499.89	3412909.90	2512	365184.28	3412842.22
			1308	359498.98	3412910.34			
93	357367.54	3411150.92	1309	359498.52	3412909.40	2527	365204.75	3412808.29
94	357368.05	3411151.80	1306	359499.45	3412908.97	2528	365205.46	3412808.98
95	357367.16	3411152.32				2529	365204.75	3412809.69
96	357366.65	3411151.45	1310	359506.78	3412924.19	2530	365204.02	3412809.04
93	357367.54	3411150.92	1311	359506.80	3412925.22	2527	365204.75	3412808.29
			1312	359505.79	3412925.25			
97	357402.42	3411211.29	1313	359505.75	3412924.21	2531	365239.20	3412770.61
98	357402.78	3411212.26	1310	359506.78	3412924.19	2532	365239.91	3412771.30
99	357398.90	3411213.84				2533	365239.20	3412772.01
100	357398.54	3411212.90	1314	359539.37	3412909.59	2534	365238.47	3412771.36
97	357402.42	3411211.29	1315	359539.41	3412910.62	2531	365239.20	3412770.61
			1316	359538.40	3412910.67			
101	357428.67	3411263.45	1317	359538.34	3412909.63	2535	365272.10	3412734.48
102	357429.14	3411264.37	1314	359539.37	3412909.59	2536	365272.81	3412735.17
103	357428.22	3411264.84				2537	365272.10	3412735.88
104	357427.75	3411263.93	1318	359541.08	3412924.00	2538	365271.37	3412735.23
101	357428.67	3411263.45	1319	359541.10	3412925.03	2535	365272.10	3412734.48
			1320	359540.09	3412925.06			
105	357454.62	3411314.89	1321	359540.05	3412924.02	2539	365305.20	3412698.29
106	357455.09	3411315.81	1318	359541.08	3412924.00	2540	365305.91	3412698.98
107	357454.17	3411316.28				2541	365305.20	3412699.69
108	357453.70	3411315.37	1322	359579.10	3412923.53	2542	365304.47	3412699.04
105	357454.62	3411314.89	1323	359579.12	3412924.56	2539	365305.20	3412698.29
			1324	359578.11	3412924.59			
109	357479.36	3411363.50	1325	359578.07	3412923.55	2543	365338.30	3412661.86
110	357479.82	3411364.44	1322	359579.10	3412923.53	2544	365339.01	3412662.55
111	357478.88	3411364.89				2545	365338.30	3412663.26
112	357478.43	3411363.98	1326	359576.90	3412910.16	2546	365337.57	3412662.61
109	357479.36	3411363.50	1327	359576.92	3412911.19	2543	365338.30	3412661.86
			1328	359575.91	3412911.22			
113	357506.28	3411417.41	1329	359575.87	3412910.18	2547	365370.38	3412626.76
114	357500.30	3411417.37	1326	359576.90	3412910.16	2548	365371.09	3412627.45
115	357505.70	3411411.47				2549	365370.38	3412628.16
113	357506.28	3411417.41	1330	359592.39	3412925.44	2550	365369.65	3412627.51
			1331	359592.21	3412931.29	2547	365370.38	3412626.76
116	357494.26	3411475.74	1332	359591.06	3412931.28			
117	357494.12	3411476.75	1333	359591.23	3412925.37	2551	365403.00	3412590.82

Схема границ публичного сервитута

118	357488.54	3411476.11	1330	359592.39	3412925.44	2552	365403.71	3412591.51
119	357488.69	3411475.11				2553	365403.00	3412592.22
116	357494.26	3411475.74	1334	359590.64	3412954.38	2554	365402.27	3412591.57
			1335	359591.66	3412954.40	2551	365403.00	3412590.82
120	357497.30	3411537.70	1336	359591.64	3412955.43			
121	357497.41	3411538.72	1337	359590.63	3412955.41	2555	365445.80	3412510.14
122	357496.38	3411538.83	1334	359590.64	3412954.38	2556	365444.88	3412514.92
123	357496.27	3411537.83				2557	365443.91	3412514.76
120	357497.30	3411537.70	1338	359589.90	3412983.45	2558	365444.84	3412509.93
			1339	359590.93	3412983.47	2555	365445.80	3412510.14
124	357506.37	3411610.56	1340	359590.91	3412984.50			
125	357506.48	3411611.58	1341	359589.89	3412984.49	2559	365437.59	3412553.83
126	357505.46	3411611.69	1338	359589.90	3412983.45	2560	365437.24	3412559.73
127	357505.34	3411610.68				2561	365431.60	3412553.04
124	357506.37	3411610.56	1342	359589.42	3413013.28	2559	365437.59	3412553.83
			1343	359590.45	3413013.30			
128	357513.35	3411670.23	1344	359590.43	3413014.33	2562	365453.27	3412470.87
129	357513.53	3411671.24	1345	359589.42	3413014.31	2563	365453.07	3412471.84
130	357512.52	3411671.43	1342	359589.42	3413013.28	2564	365452.11	3412471.61
131	357512.33	3411670.42				2565	365452.31	3412470.67
128	357513.35	3411670.23	1346	359589.75	3413043.42	2562	365453.27	3412470.87
			1347	359589.73	3413044.45			
132	357521.08	3411700.77	1348	359588.72	3413044.44	2566	365460.74	3412431.62
133	357521.50	3411701.71	1349	359588.72	3413043.40	2567	365460.54	3412432.59
134	357520.56	3411702.13	1346	359589.75	3413043.42	2568	365459.58	3412432.36
135	357520.14	3411701.21				2569	365459.79	3412431.40
132	357521.08	3411700.77	1350	359589.09	3413095.80	2566	365460.74	3412431.62
			1351	359588.63	3413102.59			
136	357555.44	3411749.40	1352	359587.61	3413102.47	2570	365470.40	3412382.47
137	357551.27	3411753.26	1353	359588.08	3413095.72	2571	365470.24	3412383.44
138	357547.83	3411749.60	1350	359589.09	3413095.80	2572	365469.27	3412383.24
139	357548.25	3411749.20				2573	365469.45	3412382.28
140	357550.36	3411749.26	1354	359589.28	3413072.42	2570	365470.40	3412382.47
141	357551.55	3411750.02	1355	359589.27	3413073.46			
142	357552.81	3411749.33	1356	359588.24	3413073.43	2574	365479.49	3412334.45
136	357555.44	3411749.40	1357	359588.27	3413072.40	2575	365479.33	3412335.42
			1354	359589.28	3413072.42	2576	365478.36	3412335.22
143	357611.61	3411802.75				2577	365478.54	3412334.26
144	357610.94	3411803.53	1358	359571.14	3413049.81	2574	365479.49	3412334.45
145	357610.17	3411802.87	1359	359571.18	3413050.84			
146	357610.83	3411802.08	1360	359570.15	3413050.87	2578	365488.80	3412285.77
143	357611.61	3411802.75	1361	359570.12	3413049.84	2579	365488.64	3412286.74
			1358	359571.14	3413049.81	2580	365487.67	3412286.54
147	357670.93	3411853.38				2581	365487.85	3412285.58
148	357670.25	3411854.16	1362	359528.03	3413050.65	2578	365488.80	3412285.77
149	357669.48	3411853.51	1363	359528.06	3413051.69			
150	357670.14	3411852.71	1364	359527.03	3413051.70	2582	365507.44	3412188.29
147	357670.93	3411853.38	1365	359527.02	3413050.67	2583	365507.26	3412189.26
			1362	359528.03	3413050.65	2584	365506.29	3412189.04
151	357726.18	3411900.23				2585	365506.50	3412188.08
152	357725.51	3411901.01	1366	359486.91	3413051.52	2582	365507.44	3412188.29
153	357724.73	3411900.36	1367	359486.91	3413052.56			
154	357725.40	3411899.56	1368	359485.88	3413052.55	2586	365507.54	3412237.13
151	357726.18	3411900.23	1369	359485.89	3413051.52	2587	365501.06	3412270.68
			1366	359486.91	3413051.52	2588	365484.51	3412263.61
155	357779.17	3411945.28				2589	365482.73	3412261.90
156	357778.48	3411946.04	1370	359482.32	3413071.59	2590	365489.03	3412229.35

Схема границ публичного сервитута

157	357777.73	3411945.37	1371	359482.05	3413072.60	2591	365490.58	3412225.98
158	357778.41	3411944.59	1372	359481.06	3413072.31	2586	365507.54	3412237.13
155	357779.17	3411945.28	1373	359481.35	3413071.32			
			1370	359482.32	3413071.59	2592	365516.71	3412139.68
159	357832.62	3411990.50				2593	365516.55	3412140.65
160	357831.88	3411991.21	1374	359442.19	3413052.30	2594	365515.57	3412140.45
161	357831.18	3411990.49	1375	359442.18	3413053.34	2595	365515.77	3412139.48
162	357831.91	3411989.76	1376	359441.15	3413053.31	2592	365516.71	3412139.68
159	357832.62	3411990.50	1377	359441.18	3413052.28			
			1374	359442.19	3413052.30	2596	365525.97	3412091.02
163	357863.83	3412041.02				2597	365525.81	3412091.99
164	357864.33	3412041.92	1378	359438.29	3413069.91	2598	365524.84	3412091.79
165	357863.43	3412042.42	1379	359438.03	3413070.92	2599	365525.03	3412090.83
166	357862.93	3412041.54	1380	359437.03	3413070.64	2596	365525.97	3412091.02
163	357863.83	3412041.02	1381	359437.31	3413069.65			
			1378	359438.29	3413069.91	2600	365535.28	3412042.56
167	357908.85	3412113.17				2601	365535.12	3412043.53
168	357909.35	3412114.07	1382	359601.68	3413047.83	2602	365534.15	3412043.33
169	357908.45	3412114.57	1383	359602.70	3413047.85	2603	365534.34	3412042.37
170	357907.95	3412113.69	1384	359602.68	3413048.88	2600	365535.28	3412042.56
167	357908.85	3412113.17	1385	359601.67	3413048.87			
			1382	359601.68	3413047.83	2604	365544.49	3411994.84
171	357943.20	3412168.66				2605	365544.33	3411995.81
172	357943.75	3412169.54	1386	359632.71	3413047.24	2606	365543.36	3411995.61
173	357942.87	3412170.08	1387	359632.78	3413048.26	2607	365543.55	3411994.65
174	357942.33	3412169.22	1388	359626.93	3413048.72	2604	365544.49	3411994.84
171	357943.20	3412168.66	1389	359626.82	3413047.66			
			1386	359632.71	3413047.24	2608	365554.94	3411941.20
175	357977.67	3412223.96				2609	365554.78	3411942.17
176	357978.20	3412224.84	1390	359616.46	3413106.35	2610	365553.81	3411941.97
177	357977.31	3412225.38	1391	359616.48	3413107.33	2611	365554.00	3411941.01
178	357976.78	3412224.51	1392	359615.47	3413107.40	2608	365554.94	3411941.20
175	357977.67	3412223.96	1393	359615.43	3413106.37			
			1390	359616.46	3413106.35	2612	365563.90	3411893.03
179	358012.30	3412279.95				2613	365563.74	3411894.00
180	358012.83	3412280.84	1394	359649.61	3413104.77	2614	365562.77	3411893.80
181	358011.94	3412281.37	1395	359649.63	3413105.80	2615	365562.96	3411892.84
182	358011.41	3412280.50	1396	359648.62	3413105.82	2612	365563.90	3411893.03
179	358012.30	3412279.95	1397	359648.58	3413104.79			
			1394	359649.61	3413104.77	2616	365573.07	3411844.87
183	358055.54	3412349.90				2617	365572.91	3411845.84
184	358056.07	3412350.78	1398	359682.04	3413102.98	2618	365571.94	3411845.64
185	358055.18	3412351.31	1399	359682.06	3413104.01	2619	365572.13	3411844.68
186	358054.66	3412350.45	1400	359681.04	3413104.04	2616	365573.07	3411844.87
183	358055.54	3412349.90	1401	359681.01	3413103.00			
			1398	359682.04	3413102.98	2620	365590.83	3411787.53
187	358086.12	3412442.90				2621	365592.36	3411793.21
188	358086.46	3412443.87	1402	359715.28	3413101.23	2622	365592.18	3411795.07
189	358085.58	3412444.18	1403	359715.30	3413102.26	2623	365585.09	3411832.41
190	358085.18	3412443.25	1404	359714.29	3413102.28	2624	365583.93	3411835.54
187	358086.12	3412442.90	1405	359714.25	3413101.25	2625	365581.07	3411838.41
			1402	359715.28	3413101.23	2626	365571.52	3411825.55
191	358085.80	3412398.21				2627	365567.64	3411816.29
192	358086.31	3412399.11	1406	359748.16	3413099.46	2628	365570.56	3411801.69
193	358085.41	3412399.62	1407	359748.18	3413100.49	2620	365590.83	3411787.53
194	358084.91	3412398.74	1408	359747.17	3413100.51			
191	358085.80	3412398.21	1409	359747.13	3413099.48	2629	365589.83	3411755.78

Схема границ публичного сервитута

			1406	359748.16	3413099.46	2630	365589.67	3411756.75
195	358111.14	3412431.81				2631	365588.70	3411756.55
196	358109.69	3412437.67	1410	359780.73	3413097.83	2632	365588.89	3411755.59
197	358103.97	3412436.15	1411	359780.75	3413098.86	2629	365589.83	3411755.78
195	358111.14	3412431.81	1412	359779.74	3413098.88			
			1413	359779.70	3413097.85	2633	365602.68	3411709.66
198	358037.02	3412457.25	1410	359780.73	3413097.83	2634	365594.59	3411709.04
199	358037.31	3412458.23				2635	365599.00	3411705.37
200	358031.64	3412459.80	1414	359778.61	3413128.56	2633	365602.68	3411709.66
201	358031.35	3412458.83	1415	359778.44	3413129.50			
198	358037.02	3412457.25	1416	359772.71	3413128.39	2636	365642.03	3411679.53
			1417	359772.87	3413127.40	2637	365642.49	3411680.38
202	358026.41	3412467.00	1414	359778.61	3413128.56	2638	365641.64	3411680.87
203	358028.41	3412471.29				2639	365641.17	3411680.00
204	358027.46	3412471.70	1418	359778.87	3413153.17	2636	365642.03	3411679.53
205	358025.44	3412467.43	1419	359779.04	3413154.15			
202	358026.41	3412467.00	1420	359774.49	3413154.95	2640	365687.90	3411652.67
			1421	359774.28	3413153.95	2641	365688.36	3411653.52
206	358048.10	3412514.81	1418	359778.87	3413153.17	2642	365687.51	3411654.01
207	358048.52	3412515.75				2643	365687.04	3411653.14
208	358047.57	3412516.17	1422	359765.75	3413159.21	2640	365687.90	3411652.67
209	358047.16	3412515.24	1423	359765.33	3413158.26			
206	358048.10	3412514.81	1424	359766.25	3413157.88	2644	365731.84	3411626.05
			1425	359766.64	3413158.83	2645	365732.31	3411626.89
210	358067.66	3412557.48	1422	359765.75	3413159.21	2646	365731.47	3411627.39
211	358068.08	3412558.42				2647	365730.99	3411626.53
212	358067.13	3412558.83	1426	359727.07	3413153.05	2644	365731.84	3411626.05
213	358066.72	3412557.91	1427	359727.04	3413154.08			
210	358067.66	3412557.48	1428	359726.03	3413154.06	2648	365776.59	3411599.19
			1429	359726.04	3413153.03	2649	365777.06	3411600.03
214	358086.97	3412599.87	1426	359727.07	3413153.05	2650	365776.22	3411600.53
215	358087.39	3412600.81				2651	365775.74	3411599.67
216	358086.44	3412601.22	1430	359726.39	3413181.36	2648	365776.59	3411599.19
217	358086.03	3412600.30	1431	359727.42	3413181.34			
214	358086.97	3412599.87	1432	359727.43	3413182.37	2652	365820.67	3411572.80
			1433	359726.42	3413182.39	2653	365821.14	3411573.64
218	358104.75	3412638.61	1430	359726.39	3413181.36	2654	365820.30	3411574.14
219	358105.16	3412639.55				2655	365819.82	3411573.28
220	358104.21	3412639.97	1434	359666.77	3413152.17	2652	365820.67	3411572.80
221	358103.80	3412639.04	1435	359666.75	3413153.20			
218	358104.75	3412638.61	1436	359665.74	3413153.19	2656	365868.16	3411544.36
			1437	359665.74	3413152.15	2657	365868.63	3411545.20
222	358123.31	3412679.04	1434	359666.77	3413152.17	2658	365867.79	3411545.70
223	358123.73	3412679.98				2659	365867.31	3411544.84
224	358122.78	3412680.40	1438	359642.72	3413148.14	2656	365868.16	3411544.36
225	358122.37	3412679.47	1439	359643.74	3413148.31			
222	358123.31	3412679.04	1440	359643.57	3413149.33	2660	365912.79	3411517.69
			1441	359642.57	3413149.17	2661	365913.26	3411518.53
226	358141.08	3412717.93	1438	359642.72	3413148.14	2662	365912.42	3411519.03
227	358141.50	3412718.87				2663	365911.94	3411518.17
228	358140.55	3412719.29	1442	359609.70	3413167.75	2660	365912.79	3411517.69
229	358140.14	3412718.36	1443	359610.68	3413167.44			
226	358141.08	3412717.93	1444	359610.99	3413168.42	2664	365956.82	3411491.35
			1445	359610.02	3413168.74	2665	365957.29	3411492.19
230	358158.95	3412757.20	1442	359609.70	3413167.75	2666	365956.45	3411492.69
231	358159.37	3412758.14				2667	365955.97	3411491.83
232	358158.42	3412758.55	1446	359555.78	3413151.98	2664	365956.82	3411491.35

Схема границ публичного сервитута

233	358158.01	3412757.63	1447	359558.19	3413149.27			
230	358158.95	3412757.20	1448	359558.97	3413149.93	2668	366001.04	3411464.99
			1449	359556.58	3413152.64	2669	366001.51	3411465.83
234	358177.85	3412798.46	1446	359555.78	3413151.98	2670	366000.67	3411466.33
235	358178.27	3412799.40				2671	366000.19	3411465.47
236	358177.32	3412799.82	1450	359584.38	3413203.70	2668	366001.04	3411464.99
237	358176.91	3412798.89	1451	359585.04	3413202.92			
234	358177.85	3412798.46	1452	359585.83	3413203.59	2672	366045.88	3411438.26
			1453	359585.18	3413204.36	2673	366046.35	3411439.10
238	358198.62	3412834.03	1450	359584.38	3413203.70	2674	366045.51	3411439.60
239	358195.01	3412838.05				2675	366045.03	3411438.74
240	358191.67	3412835.09	1454	359571.61	3413220.07	2672	366045.88	3411438.26
238	358198.62	3412834.03	1455	359572.63	3413220.08			
			1456	359572.63	3413221.09	2676	366090.25	3411411.75
241	358224.72	3412859.08	1457	359571.60	3413221.10	2677	366090.72	3411412.59
242	358225.14	3412860.02	1454	359571.61	3413220.07	2678	366089.88	3411413.09
243	358224.19	3412860.43				2679	366089.40	3411412.23
244	358223.78	3412859.51	1458	359573.06	3413264.01	2676	366090.25	3411411.75
241	358224.72	3412859.08	1459	359574.09	3413263.99			
			1460	359574.12	3413265.00	2680	366134.52	3411385.37
245	358205.69	3412874.86	1461	359573.08	3413265.04	2681	366134.99	3411386.21
246	358204.84	3412875.44	1458	359573.06	3413264.01	2682	366134.15	3411386.71
247	358204.26	3412874.61				2683	366133.67	3411385.85
248	358205.10	3412874.01	1462	359573.56	3413294.86	2680	366134.52	3411385.37
245	358205.69	3412874.86	1463	359574.59	3413294.82			
			1464	359574.64	3413295.83	2684	366178.67	3411359.00
249	358182.76	3412891.20	1465	359573.60	3413295.89	2685	366179.14	3411359.84
250	358181.91	3412891.78	1462	359573.56	3413294.86	2686	366178.30	3411360.34
251	358181.33	3412890.95				2687	366177.82	3411359.48
252	358182.17	3412890.35	1466	359546.71	3413303.96	2684	366178.67	3411359.00
249	358182.76	3412891.20	1467	359547.67	3413303.61			
			1468	359548.03	3413304.55	2688	366224.21	3411331.80
253	358155.81	3412910.19	1469	359547.06	3413304.92	2689	366224.68	3411332.64
254	358154.97	3412910.78	1466	359546.71	3413303.96	2690	366223.84	3411333.14
255	358154.38	3412909.96				2691	366223.36	3411332.28
256	358155.21	3412909.35	1470	359781.96	3413183.41	2688	366224.21	3411331.80
253	358155.81	3412910.19	1471	359782.17	3413184.40			
			1472	359781.16	3413184.63	2692	366270.52	3411304.06
257	358116.51	3412938.16	1473	359780.95	3413183.62	2693	366270.99	3411304.90
258	358115.68	3412938.77	1470	359781.96	3413183.41	2694	366270.15	3411305.40
259	358115.08	3412937.96				2695	366269.67	3411304.54
260	358115.91	3412937.34	1474	359780.21	3413206.81	2692	366270.52	3411304.06
257	358116.51	3412938.16	1475	359781.22	3413206.60			
			1476	359781.43	3413207.59	2696	366316.68	3411276.37
261	358080.89	3412963.73	1477	359780.42	3413207.82	2697	366317.15	3411277.21
262	358080.08	3412964.38	1474	359780.21	3413206.81	2698	366316.31	3411277.71
263	358079.44	3412963.58				2699	366315.83	3411276.85
264	358080.25	3412962.92	1478	359789.61	3413217.81	2696	366316.68	3411276.37
261	358080.89	3412963.73	1479	359789.82	3413218.79			
			1480	359788.81	3413219.02	2700	366363.21	3411248.76
265	358054.59	3412981.79	1481	359788.60	3413218.02	2701	366363.76	3411253.92
266	358051.02	3412987.12	1478	359789.61	3413217.81	2702	366357.30	3411249.53
267	358049.44	3412984.29				2700	366363.21	3411248.76
265	358054.59	3412981.79	1482	359800.99	3413240.63			
			1483	359801.52	3413241.47	2703	366426.93	3411291.71
268	358022.28	3412943.76	1484	359800.65	3413242.02	2704	366424.93	3411296.66
269	358021.82	3412944.69	1485	359800.12	3413241.16	2705	366420.03	3411294.14

Схема границ публичного сервитута

270	358020.90	3412944.24	1482	359800.99	3413240.63	2703	366426.93	3411291.71
271	358021.35	3412943.30						
268	358022.28	3412943.76	1486	359798.64	3413249.84	2706	366407.57	3411282.33
			1487	359798.85	3413250.83	2707	366407.07	3411283.10
272	358038.96	3412902.98	1488	359796.10	3413251.49	2708	366403.81	3411280.83
273	358038.48	3412903.89	1489	359795.89	3413250.48	2709	366404.34	3411280.01
274	358037.58	3412903.42	1486	359798.64	3413249.84	2706	366407.57	3411282.33
275	358038.05	3412902.50						
272	358038.96	3412902.98	1490	359817.16	3413268.17	2710	366467.85	3411283.87
			1491	359817.67	3413269.04	2711	366468.06	3411284.81
276	358020.28	3412943.64	1492	359816.78	3413269.56	2712	366467.12	3411285.06
277	358020.32	3412944.67	1493	359816.27	3413268.68	2713	366466.90	3411284.10
278	358019.30	3412944.72	1490	359817.16	3413268.17	2710	366467.85	3411283.87
279	358019.25	3412943.68						
276	358020.28	3412943.64	1494	359811.34	3413276.16	2714	366509.51	3411273.11
			1495	359807.37	3413278.18	2715	366509.72	3411274.05
280	358085.37	3413028.84	1496	359809.05	3413272.04	2716	366508.78	3411274.30
281	358084.59	3413029.51	1494	359811.34	3413276.16	2717	366508.56	3411273.34
282	358083.93	3413028.75				2714	366509.51	3411273.11
283	358084.70	3413028.06	1497	359784.16	3413289.48			
280	358085.37	3413028.84	1498	359784.65	3413290.39	2718	366550.55	3411262.51
			1499	359783.74	3413290.89	2719	366550.76	3411263.45
284	358121.29	3413072.67	1500	359783.25	3413289.97	2720	366549.82	3411263.70
285	358120.48	3413073.31	1497	359784.16	3413289.48	2721	366549.60	3411262.74
286	358119.84	3413072.52				2718	366550.55	3411262.51
287	358120.65	3413071.86	1501	359781.31	3413290.41			
284	358121.29	3413072.67	1502	359781.79	3413291.30	2722	366592.09	3411251.94
			1503	359780.89	3413291.81	2723	366592.30	3411252.88
288	358098.38	3412965.31	1504	359780.40	3413290.89	2724	366591.36	3411253.13
289	358097.69	3412966.08	1501	359781.31	3413290.41	2725	366591.14	3411252.17
290	358094.08	3412962.82				2722	366592.09	3411251.94
291	358094.75	3412962.03	1505	359775.67	3413330.28			
288	358098.38	3412965.31	1506	359775.53	3413331.29	2726	366633.41	3411241.18
			1507	359774.50	3413331.17	2727	366633.62	3411242.12
292	358117.19	3412983.10	1508	359774.63	3413330.14	2728	366632.68	3411242.37
293	358116.50	3412983.87	1505	359775.67	3413330.28	2729	366632.46	3411241.41
294	358115.74	3412983.20				2726	366633.41	3411241.18
295	358116.42	3412982.42	1509	359757.35	3413304.02			
292	358117.19	3412983.10	1510	359757.82	3413304.91	2730	366672.55	3411231.04
			1511	359756.92	3413305.41	2731	366672.76	3411231.98
296	358134.30	3412999.39	1512	359756.43	3413304.50	2732	366671.82	3411232.23
297	358133.62	3413000.17	1509	359757.35	3413304.02	2733	366671.60	3411231.27
298	358132.85	3412999.48				2730	366672.55	3411231.04
299	358133.53	3412998.71	1513	359736.02	3413312.29			
296	358134.30	3412999.39	1514	359736.50	3413313.19	2734	366713.93	3411220.36
			1515	359735.59	3413313.68	2735	366714.14	3411221.30
300	358152.96	3413016.91	1516	359735.11	3413312.78	2736	366713.20	3411221.55
301	358152.27	3413017.68	1513	359736.02	3413312.29	2737	366712.98	3411220.59
302	358151.51	3413017.01				2734	366713.93	3411220.36
303	358152.19	3413016.23	1517	359728.71	3413319.43			
300	358152.96	3413016.91	1518	359729.19	3413320.33	2738	366755.26	3411209.76
			1519	359728.28	3413320.82	2739	366755.47	3411210.70
304	358169.29	3413032.31	1520	359727.80	3413319.92	2740	366754.53	3411210.95
305	358168.60	3413033.08	1517	359728.71	3413319.43	2741	366754.31	3411209.99
306	358167.84	3413032.41				2738	366755.26	3411209.76
307	358168.52	3413031.63	1521	359716.92	3413325.65			
304	358169.29	3413032.31	1522	359713.92	3413333.92	2742	366796.77	3411198.95

Схема границ публичного сервитута

			1523	359711.83	3413328.37	2743	366796.98	3411199.89
308	358188.87	3413051.02	1521	359716.92	3413325.65	2744	366796.04	3411200.14
309	358188.19	3413051.79				2745	366795.82	3411199.18
310	358187.43	3413051.12	1524	359698.16	3413330.58	2742	366796.77	3411198.95
311	358188.10	3413050.33	1525	359698.58	3413331.51			
308	358188.87	3413051.02	1526	359697.65	3413331.95	2746	366855.22	3411184.10
			1527	359697.22	3413331.02	2747	366855.43	3411185.04
312	358205.75	3413066.97	1524	359698.16	3413330.58	2748	366854.49	3411185.29
313	358205.06	3413067.74				2749	366854.27	3411184.33
314	358204.30	3413067.07	1528	359705.49	3413344.20	2746	366855.22	3411184.10
315	358204.98	3413066.29	1529	359705.62	3413345.21			
312	358205.75	3413066.97	1530	359704.60	3413345.36	2750	366917.03	3411167.95
			1531	359704.46	3413344.34	2751	366917.24	3411168.89
316	358224.00	3413084.43	1528	359705.49	3413344.20	2752	366916.30	3411169.14
317	358223.32	3413085.20				2753	366916.08	3411168.18
318	358222.56	3413084.54	1532	359653.75	3413351.56	2750	366917.03	3411167.95
319	358223.23	3413083.75	1533	359654.78	3413351.44			
316	358224.00	3413084.43	1534	359654.89	3413352.45	2754	366963.61	3411155.96
			1535	359653.87	3413352.58	2755	366963.82	3411156.90
320	358248.17	3413106.18	1532	359653.75	3413351.56	2756	366962.88	3411157.15
321	358247.48	3413106.95				2757	366962.66	3411156.19
322	358246.72	3413106.28	1536	359623.36	3413356.42	2754	366963.61	3411155.96
323	358247.40	3413105.50	1537	359624.38	3413356.27			
320	358248.17	3413106.18	1538	359624.52	3413357.27	2758	367005.09	3411145.23
			1539	359623.51	3413357.43	2759	367005.30	3411146.17
324	358271.21	3413127.69	1536	359623.36	3413356.42	2760	367004.36	3411146.42
325	358270.52	3413128.46				2761	367004.14	3411145.46
326	358269.76	3413127.79	1540	359595.02	3413360.99	2758	367005.09	3411145.23
327	358270.45	3413127.01	1541	359596.05	3413360.89			
324	358271.21	3413127.69	1542	359596.14	3413361.90	2762	367046.21	3411134.79
			1543	359595.12	3413362.01	2763	367046.42	3411135.73
328	358298.86	3413153.29	1540	359595.02	3413360.99	2764	367045.48	3411135.98
329	358298.17	3413154.08				2765	367045.26	3411135.02
330	358295.11	3413151.35	1544	359598.03	3413386.01	2762	367046.21	3411134.79
331	358295.80	3413150.57	1545	359599.06	3413385.93			
328	358298.86	3413153.29	1546	359599.14	3413386.94	2766	367087.12	3411124.19
			1547	359598.11	3413387.03	2767	367087.33	3411125.13
332	358235.95	3412863.68	1544	359598.03	3413386.01	2768	367086.39	3411125.38
333	358235.37	3412864.53				2769	367086.17	3411124.42
334	358234.53	3412863.96	1548	359601.91	3413415.85	2766	367087.12	3411124.19
335	358235.11	3412863.10	1549	359602.94	3413415.77			
332	358235.95	3412863.68	1550	359603.02	3413416.78	2770	367119.11	3411115.84
			1551	359601.99	3413416.87	2771	367119.32	3411116.78
336	358276.17	3412890.18	1548	359601.91	3413415.85	2772	367118.38	3411117.03
337	358275.58	3412891.02				2773	367118.16	3411116.07
338	358274.75	3412890.46	1552	359719.81	3413355.76	2770	367119.11	3411115.84
339	358275.32	3412889.59	1553	359719.99	3413356.76			
336	358276.17	3412890.18	1554	359718.98	3413356.96	2774	367159.69	3411105.40
			1555	359718.79	3413355.95	2775	367159.90	3411106.34
340	358313.47	3412914.97	1552	359719.81	3413355.76	2776	367158.96	3411106.59
341	358312.89	3412915.82				2777	367158.74	3411105.63
342	358312.05	3412915.25	1556	359729.43	3413390.10	2774	367159.69	3411105.40
343	358312.63	3412914.39	1557	359729.67	3413391.08			
340	358313.47	3412914.97	1558	359727.04	3413391.75	2778	367375.47	3410999.55
			1559	359726.79	3413390.82	2779	367375.40	3411000.51
344	358352.31	3412940.67	1556	359729.43	3413390.10	2780	367374.42	3411000.47
345	358351.76	3412941.53				2781	367374.50	3410999.49

Схема границ публичного сервитута

346	358350.91	3412941.01	1560	359745.42	3413426.13	2778	367375.47	3410999.55
347	358351.44	3412940.12	1561	359740.64	3413427.84			
344	358352.31	3412940.67	1562	359743.40	3413421.71	2782	367325.09	3411052.58
			1560	359745.42	3413426.13	2783	367336.36	3411070.02
348	358389.62	3412965.16				2784	367333.48	3411071.03
349	358389.04	3412966.01	1563	359711.05	3413430.08	2785	367293.79	3411081.46
350	358388.20	3412965.44	1564	359711.15	3413431.09	2786	367235.74	3411096.61
351	358388.77	3412964.57	1565	359710.12	3413431.20	2787	367229.80	3411083.00
348	358389.62	3412965.16	1566	359710.03	3413430.17	2788	367228.59	3411077.96
			1563	359711.05	3413430.08	2782	367325.09	3411052.58
352	358428.89	3412991.40						
353	358428.30	3412992.25	1567	359680.89	3413434.15	2789	367374.37	3411047.49
354	358427.47	3412991.68	1568	359680.99	3413435.16	2790	367370.46	3411052.10
355	358428.04	3412990.82	1569	359679.96	3413435.27	2791	367364.81	3411048.02
352	358428.89	3412991.40	1570	359679.87	3413434.24	2789	367374.37	3411047.49
			1567	359680.89	3413434.15			
356	358466.70	3413016.38				2792	367380.11	3410952.22
357	358466.12	3413017.23	1571	359650.53	3413438.45	2793	367380.01	3410953.18
358	358465.28	3413016.66	1572	359650.64	3413439.45	2794	367379.04	3410953.11
359	358465.85	3413015.79	1573	359646.29	3413440.00	2795	367379.14	3410952.13
356	358466.70	3413016.38	1574	359646.13	3413438.97	2792	367380.11	3410952.22
			1571	359650.53	3413438.45			
360	358503.94	3413041.13				2796	367384.72	3410905.16
361	358503.35	3413041.98	1575	359837.35	3413295.98	2797	367384.62	3410906.12
362	358502.52	3413041.41	1576	359837.93	3413296.80	2798	367383.65	3410906.05
363	358503.09	3413040.55	1577	359837.09	3413297.41	2799	367383.75	3410905.07
360	358503.94	3413041.13	1578	359836.50	3413296.57	2796	367384.72	3410905.16
			1575	359837.35	3413295.98			
364	358542.08	3413066.34				2800	367389.25	3410857.55
365	358541.50	3413067.19	1579	359860.26	3413330.02	2801	367389.18	3410858.52
366	358540.66	3413066.62	1580	359860.76	3413330.89	2802	367388.20	3410858.48
367	358541.24	3413065.76	1581	359859.86	3413331.41	2803	367388.27	3410857.49
364	358542.08	3413066.34	1582	359859.36	3413330.52	2800	367389.25	3410857.55
			1579	359860.26	3413330.02			
368	358595.38	3413070.35				2804	367393.86	3410810.89
369	358592.74	3413073.99	1583	359888.01	3413317.87	2805	367393.79	3410811.86
370	358591.92	3413073.37	1584	359888.46	3413318.77	2806	367392.81	3410811.82
371	358594.60	3413069.68	1585	359887.53	3413319.24	2807	367392.88	3410810.83
368	358595.38	3413070.35	1586	359887.09	3413318.31	2804	367393.86	3410810.89
			1583	359888.01	3413317.87			
372	358581.16	3413087.90				2808	367398.44	3410762.78
373	358579.42	3413092.03	1587	359929.06	3413302.65	2809	367398.37	3410763.75
374	358578.48	3413091.64	1588	359929.43	3413303.60	2810	367397.39	3410763.71
375	358580.18	3413087.40	1589	359928.46	3413303.98	2811	367397.46	3410762.72
372	358581.16	3413087.90	1590	359928.10	3413303.02	2808	367398.44	3410762.78
			1587	359929.06	3413302.65			
376	358236.54	3412858.09				2812	367403.02	3410715.35
377	358236.65	3412859.12	1591	359941.47	3413307.11	2813	367402.95	3410716.32
378	358235.64	3412859.23	1592	359941.14	3413308.06	2814	367401.97	3410716.28
379	358235.52	3412858.20	1593	359940.16	3413307.73	2815	367402.04	3410715.29
376	358236.54	3412858.09	1594	359940.51	3413306.77	2812	367403.02	3410715.35
			1591	359941.47	3413307.11			
380	358262.57	3412855.13				2816	367407.73	3410667.65
381	358262.68	3412856.16	1595	359919.46	3413260.94	2817	367407.66	3410668.62
382	358261.67	3412856.27	1596	359919.68	3413261.93	2818	367406.68	3410668.58
383	358261.55	3412855.24	1597	359918.66	3413262.17	2819	367406.75	3410667.59
380	358262.57	3412855.13	1598	359918.45	3413261.16	2816	367407.73	3410667.65

Схема границ публичного сервитута

			1595	359919.46	3413260.94			
384	358207.82	3412819.24				2820	367412.04	3410622.76
385	358208.19	3412820.20	1599	359911.34	3413227.38	2821	367411.97	3410623.73
386	358207.24	3412820.57	1600	359911.54	3413228.37	2822	367410.99	3410623.69
387	358206.86	3412819.60	1601	359908.61	3413229.03	2823	367411.06	3410622.70
384	358207.82	3412819.24	1602	359908.41	3413228.06	2820	367412.04	3410622.76
			1599	359911.34	3413227.38			
388	358196.74	3412793.67				2824	367416.82	3410572.56
389	358197.13	3412794.63	1603	359880.00	3413240.66	2825	367416.75	3410573.53
390	358196.20	3412795.02	1604	359880.40	3413241.59	2826	367415.77	3410573.49
391	358195.79	3412794.07	1605	359879.46	3413242.01	2827	367415.84	3410572.50
388	358196.74	3412793.67	1606	359879.05	3413241.07	2824	367416.82	3410572.56
			1603	359880.00	3413240.66			
392	358185.78	3412769.43				2828	367421.43	3410525.63
393	358186.22	3412770.36	1607	359869.59	3413214.44	2829	367421.36	3410526.60
394	358185.30	3412770.80	1608	359869.98	3413215.38	2830	367420.38	3410526.56
395	358184.85	3412769.86	1609	359869.03	3413215.79	2831	367420.45	3410525.57
392	358185.78	3412769.43	1610	359868.63	3413214.84	2828	367421.43	3410525.63
			1607	359869.59	3413214.44			
396	358174.78	3412745.15				2832	367426.55	3410477.93
397	358175.21	3412746.09	1611	359858.31	3413183.94	2833	367426.53	3410483.19
398	358174.28	3412746.52	1612	359858.64	3413184.90	2834	367420.16	3410479.12
399	358173.84	3412745.57	1613	359857.67	3413185.25	2832	367426.55	3410477.93
396	358174.78	3412745.15	1614	359857.33	3413184.28			
			1611	359858.31	3413183.94	2835	367378.16	3410445.77
400	358292.75	3412851.59				2836	367377.59	3410446.64
401	358292.85	3412852.61	1615	359851.69	3413253.19	2837	367374.14	3410444.39
402	358291.85	3412852.72	1616	359852.06	3413254.13	2838	367374.68	3410443.54
403	358291.73	3412851.69	1617	359851.11	3413254.52	2835	367378.16	3410445.77
400	358292.75	3412851.59	1618	359850.73	3413253.57			
			1615	359851.69	3413253.19	2839	367348.25	3410425.42
404	358326.20	3412847.47				2840	367347.73	3410426.24
405	358326.30	3412848.50	1619	359980.88	3413281.59	2841	367344.37	3410423.91
406	358325.30	3412848.61	1620	359981.26	3413282.54	2842	367344.91	3410423.11
407	358325.17	3412847.58	1621	359980.31	3413282.94	2839	367348.25	3410425.42
404	358326.20	3412847.47	1622	359979.92	3413281.98			
			1619	359980.88	3413281.59	2843	367348.77	3410302.00
408	358370.08	3412842.71				2844	367348.37	3410302.89
409	358369.57	3412848.73	1623	360020.58	3413263.32	2845	367347.46	3410302.51
410	358368.57	3412848.65	1624	360021.00	3413264.25	2846	367347.87	3410301.60
411	358369.06	3412842.58	1625	360020.06	3413264.67	2843	367348.77	3410302.00
408	358370.08	3412842.71	1626	360019.65	3413263.74			
			1623	360020.58	3413263.32	2847	367336.04	3410324.51
412	358343.14	3412873.12				2848	367333.66	3410343.43
413	358342.44	3412873.87	1627	359940.28	3413222.06	2849	367310.16	3410409.67
414	358341.70	3412873.18	1628	359941.28	3413221.87	2850	367305.53	3410408.86
415	358342.39	3412872.41	1629	359941.46	3413222.86	2851	367302.63	3410405.69
412	358343.14	3412873.12	1630	359940.45	3413223.06	2852	367301.29	3410400.69
			1627	359940.28	3413222.06	2853	367301.93	3410397.18
416	358391.04	3412858.79				2854	367320.41	3410347.92
417	358390.40	3412859.60	1631	359970.85	3413215.72	2855	367325.40	3410335.01
418	358389.60	3412858.98	1632	359971.87	3413215.50	2847	367336.04	3410324.51
419	358390.22	3412858.15	1633	359972.02	3413216.40			
416	358391.04	3412858.79	1634	359971.01	3413216.60	2856	367367.22	3410252.75
			1631	359970.85	3413215.72	2857	367366.85	3410253.65
420	358411.96	3412875.08				2858	367365.93	3410253.30
421	358411.35	3412875.90	1635	359974.60	3413235.83	2859	367366.31	3410252.38

Схема границ публичного сервитута

422	358410.53	3412875.31	1636	359975.61	3413235.68	2856	367367.22	3410252.75
423	358411.14	3412874.47	1637	359975.77	3413236.67			
420	358411.96	3412875.08	1638	359974.76	3413236.85	2860	367385.53	3410203.70
			1635	359974.60	3413235.83	2861	367385.16	3410204.60
424	358433.42	3412891.18				2862	367384.24	3410204.25
425	358432.79	3412892.00	1639	360004.36	3413208.35	2863	367384.62	3410203.33
426	358431.98	3412891.40	1640	360004.56	3413209.35	2860	367385.53	3410203.70
427	358432.59	3412890.56	1641	360003.54	3413209.56			
424	358433.42	3412891.18	1642	360003.35	3413208.55	2864	367404.08	3410154.22
			1639	360004.36	3413208.35	2865	367403.76	3410155.15
428	358453.91	3412907.04				2866	367402.81	3410154.85
429	358453.30	3412907.87	1643	360025.68	3413245.27	2867	367403.14	3410153.90
430	358452.48	3412907.27	1644	360025.99	3413246.24	2864	367404.08	3410154.22
431	358453.08	3412906.43	1645	360025.00	3413246.56			
428	358453.91	3412907.04	1646	360024.70	3413245.58	2868	367422.44	3410105.16
			1643	360025.68	3413245.27	2869	367422.12	3410106.09
432	358433.10	3412935.97				2870	367421.17	3410105.79
433	358432.43	3412936.76	1647	360032.97	3413278.50	2871	367421.50	3410104.84
434	358431.66	3412936.11	1648	360033.18	3413279.49	2868	367422.44	3410105.16
435	358432.31	3412935.31	1649	360032.17	3413279.71			
432	358433.10	3412935.97	1650	360031.97	3413278.71	2872	367440.91	3410055.81
			1647	360032.97	3413278.50	2873	367440.59	3410056.74
436	358418.54	3412953.55				2874	367439.64	3410056.44
437	358416.19	3412957.41	1651	360035.23	3413201.90	2875	367439.97	3410055.49
438	358415.36	3412956.84	1652	360035.40	3413202.90	2872	367440.91	3410055.81
439	358417.76	3412952.94	1653	360034.38	3413203.08			
436	358418.54	3412953.55	1654	360034.21	3413202.06	2876	367459.37	3410006.69
			1651	360035.23	3413201.90	2877	367459.05	3410007.62
440	358399.94	3412944.57				2878	367458.10	3410007.32
441	358399.38	3412945.44	1655	360033.47	3413191.23	2879	367458.43	3410006.37
442	358398.54	3412944.89	1656	360033.60	3413192.23	2876	367459.37	3410006.69
443	358399.08	3412944.01	1657	360032.58	3413192.37			
440	358399.94	3412944.57	1658	360032.45	3413191.35	2880	367477.72	3409957.41
			1655	360033.47	3413191.23	2881	367477.40	3409958.34
444	358360.27	3412920.33				2882	367476.45	3409958.04
445	358359.78	3412921.24	1659	360067.40	3413195.43	2883	367476.78	3409957.09
446	358358.89	3412920.76	1660	360067.52	3413196.44	2880	367477.72	3409957.41
447	358359.37	3412919.84	1661	360066.48	3413196.56			
444	358360.27	3412920.33	1662	360066.38	3413195.54	2884	367496.13	3409908.20
			1659	360067.40	3413195.43	2885	367495.81	3409909.13
448	358431.40	3412967.27				2886	367494.86	3409908.83
449	358430.69	3412968.02	1663	360072.64	3413183.68	2887	367495.19	3409907.88
450	358429.95	3412967.33	1664	360072.23	3413184.59	2884	367496.13	3409908.20
451	358430.65	3412966.56	1665	360071.28	3413184.18			
448	358431.40	3412967.27	1666	360071.71	3413183.25	2888	367514.55	3409859.00
			1663	360072.64	3413183.68	2889	367514.23	3409859.93
452	358440.95	3412994.71				2890	367513.28	3409859.63
453	358441.28	3412995.68	1667	360099.53	3413188.70	2891	367513.61	3409858.68
454	358440.30	3412996.01	1668	360099.73	3413189.69	2888	367514.55	3409859.00
455	358439.97	3412995.05	1669	360098.71	3413189.90			
452	358440.95	3412994.71	1670	360098.52	3413188.89	2892	367533.01	3409809.55
			1667	360099.53	3413188.70	2893	367532.69	3409810.48
456	358479.69	3412927.03				2894	367531.74	3409810.18
457	358479.07	3412927.85	1671	360131.87	3413182.17	2895	367532.07	3409809.23
458	358478.25	3412927.25	1672	360132.07	3413183.16	2892	367533.01	3409809.55
459	358478.86	3412926.41	1673	360131.05	3413183.37			
456	358479.69	3412927.03	1674	360130.86	3413182.36	2896	367551.49	3409760.32

Схема границ публичного сервитута

			1671	360131.87	3413182.17	2897	367551.17	3409761.25
460	358505.92	3412947.02				2898	367550.22	3409760.95
461	358505.23	3412947.79	1675	360165.57	3413174.87	2899	367550.55	3409760.00
462	358504.47	3412947.13	1676	360165.77	3413175.86	2896	367551.49	3409760.32
463	358505.14	3412946.34	1677	360164.75	3413176.07			
460	358505.92	3412947.02	1678	360164.56	3413175.06	2900	367569.82	3409711.17
			1675	360165.57	3413174.87	2901	367569.50	3409712.10
464	358489.97	3412965.26				2902	367568.55	3409711.80
465	358489.23	3412965.99	1679	360200.57	3413167.96	2903	367568.88	3409710.85
466	358488.52	3412965.27	1680	360200.68	3413168.93	2900	367569.82	3409711.17
467	358489.24	3412964.53	1681	360197.21	3413169.42			
464	358489.97	3412965.26	1682	360197.07	3413168.44	2904	367588.18	3409662.65
			1679	360200.57	3413167.96	2905	367587.86	3409663.58
468	358531.15	3412923.57				2906	367586.91	3409663.28
469	358530.38	3412924.26	1683	360222.36	3413193.14	2907	367587.24	3409662.33
470	358529.70	3412923.52	1684	360221.69	3413193.90	2904	367588.18	3409662.65
471	358530.45	3412922.81	1685	360220.91	3413193.21			
468	358531.15	3412923.57	1686	360221.60	3413192.45	2908	367606.60	3409613.39
			1683	360222.36	3413193.14	2909	367606.28	3409614.32
472	358530.85	3412966.43				2910	367605.33	3409614.02
473	358530.23	3412967.26	1687	359791.16	3413120.17	2911	367605.66	3409613.07
474	358529.42	3412966.66	1688	359790.58	3413121.03	2908	367606.60	3409613.39
475	358530.02	3412965.82	1689	359789.74	3413120.44			
472	358530.85	3412966.43	1690	359790.34	3413119.59	2912	367625.01	3409564.43
			1687	359791.16	3413120.17	2913	367624.69	3409565.36
476	358516.66	3412994.40				2914	367623.74	3409565.06
477	358516.13	3412995.29	1691	359810.01	3413090.64	2915	367624.07	3409564.11
478	358515.27	3412994.77	1692	359809.38	3413091.45	2912	367625.01	3409564.43
479	358515.78	3412993.88	1693	359808.57	3413090.81			
476	358516.66	3412994.40	1694	359809.22	3413090.01	2916	367643.05	3409515.84
			1691	359810.01	3413090.64	2917	367642.73	3409516.77
480	358549.52	3412981.25				2918	367641.78	3409516.47
481	358548.93	3412982.10	1695	359813.44	3413096.14	2919	367642.11	3409515.52
482	358548.08	3412981.53	1696	359813.44	3413097.15	2916	367643.05	3409515.84
483	358548.66	3412980.66	1697	359812.40	3413097.16			
480	358549.52	3412981.25	1698	359812.40	3413096.13	2920	367661.55	3409466.91
			1695	359813.44	3413096.14	2921	367661.23	3409467.84
484	358570.65	3412997.37				2922	367660.28	3409467.54
485	358570.03	3412998.20	1699	359812.64	3413079.40	2923	367660.61	3409466.59
486	358569.22	3412997.60	1700	359812.95	3413083.23	2920	367661.55	3409466.91
487	358569.82	3412996.76	1701	359812.00	3413083.32			
484	358570.65	3412997.37	1702	359811.70	3413079.45	2924	367680.29	3409417.69
			1699	359812.64	3413079.40	2925	367679.97	3409418.62
488	358589.16	3413011.07				2926	367679.02	3409418.32
489	358588.54	3413011.89	1703	359810.16	3413078.91	2927	367679.35	3409417.37
490	358587.73	3413011.29	1704	359810.76	3413082.78	2924	367680.29	3409417.69
491	358588.33	3413010.45	1705	359809.83	3413082.95			
488	358589.16	3413011.07	1706	359809.19	3413079.09	2928	367698.59	3409368.38
			1703	359810.16	3413078.91	2929	367698.27	3409369.31
492	358612.54	3413001.99				2930	367697.32	3409369.01
493	358612.65	3413003.02	1707	359810.01	3413061.90	2931	367697.65	3409368.06
494	358611.65	3413003.14	1708	359810.05	3413062.90	2928	367698.59	3409368.38
495	358611.52	3413002.11	1709	359809.01	3413062.94			
492	358612.54	3413001.99	1710	359808.99	3413061.91	2932	367716.94	3409319.79
			1707	359810.01	3413061.90	2933	367716.62	3409320.72
496	358628.25	3412976.25				2934	367715.67	3409320.42
497	358627.71	3412977.14	1711	359813.75	3413059.15	2935	367716.00	3409319.47

Схема границ публичного сервитута

498	358626.84	3412976.63	1712	359813.75	3413060.16	2932	367716.94	3409319.79
499	358627.36	3412975.73	1713	359812.71	3413060.17			
496	358628.25	3412976.25	1714	359812.72	3413059.14	2936	367735.37	3409270.64
			1711	359813.75	3413059.15	2937	367735.05	3409271.57
500	358644.00	3412949.76				2938	367734.10	3409271.27
501	358643.46	3412950.65	1715	359809.48	3413042.85	2939	367734.43	3409270.32
502	358642.59	3412950.14	1716	359809.49	3413043.87	2936	367735.37	3409270.64
503	358643.11	3412949.24	1717	359808.45	3413043.89			
500	358644.00	3412949.76	1718	359808.45	3413042.86	2940	367754.82	3409218.06
			1715	359809.48	3413042.85	2941	367753.27	3409222.77
504	358658.60	3412925.10				2942	367752.34	3409222.46
505	358658.06	3412925.99	1719	359814.46	3413035.48	2943	367753.88	3409217.74
506	358657.19	3412925.48	1720	359814.43	3413036.50	2940	367754.82	3409218.06
507	358657.68	3412924.57	1721	359813.39	3413036.48			
504	358658.60	3412925.10	1722	359813.43	3413035.45	2944	367772.07	3409172.66
			1719	359814.46	3413035.48	2945	367771.75	3409173.59
508	358670.89	3412904.31				2946	367770.80	3409173.29
509	358668.19	3412909.36	1723	359808.45	3413003.85	2947	367771.13	3409172.34
510	358665.36	3412900.97	1724	359808.49	3413004.86	2944	367772.07	3409172.66
508	358670.89	3412904.31	1725	359807.45	3413004.90			
			1726	359807.42	3413003.87	2948	367790.20	3409124.16
511	358645.83	3412889.87	1723	359808.45	3413003.85	2949	367789.88	3409125.09
512	358645.31	3412890.78				2950	367788.93	3409124.79
513	358644.42	3412890.29	1727	359815.77	3413004.91	2951	367789.26	3409123.84
514	358644.92	3412889.37	1728	359815.75	3413005.92	2948	367790.20	3409124.16
511	358645.83	3412889.87	1729	359814.71	3413005.90			
			1730	359814.74	3413004.87	2952	367808.62	3409074.90
515	358616.27	3412872.79	1727	359815.77	3413004.91	2953	367808.30	3409075.83
516	358615.75	3412873.70				2954	367807.35	3409075.53
517	358614.86	3412873.21	1731	359817.27	3412970.81	2955	367807.68	3409074.58
518	358615.36	3412872.29	1732	359817.24	3412971.82	2952	367808.62	3409074.90
515	358616.27	3412872.79	1733	359816.21	3412971.80			
			1734	359816.24	3412970.77	2956	367827.71	3409023.86
519	358593.14	3412859.24	1731	359817.27	3412970.81	2957	367827.39	3409024.79
520	358592.55	3412860.31				2958	367826.44	3409024.49
521	358588.51	3412858.04	1735	359807.24	3412967.83	2959	367826.77	3409023.54
522	358589.15	3412856.96	1736	359807.25	3412968.84	2956	367827.71	3409023.86
519	358593.14	3412859.24	1737	359806.22	3412968.86			
			1738	359806.21	3412967.83	2960	367846.12	3408974.41
523	358610.76	3413027.98	1735	359807.24	3412967.83	2961	367845.80	3408975.34
524	358610.14	3413028.81				2962	367844.85	3408975.04
525	358609.33	3413028.21	1739	359800.50	3412938.39	2963	367845.18	3408974.09
526	358609.94	3413027.37	1740	359806.05	3412938.83	2960	367846.12	3408974.41
523	358610.76	3413027.98	1741	359806.32	3412943.94			
			1739	359800.50	3412938.39	2964	367864.46	3408924.61
527	358619.64	3413037.17				2965	367864.14	3408925.54
528	358619.47	3413038.17	1742	359780.65	3412936.89	2966	367863.19	3408925.24
529	358615.82	3413037.60	1743	359781.68	3412936.98	2967	367863.52	3408924.29
530	358616.01	3413036.58	1744	359781.59	3412937.99	2964	367864.46	3408924.61
527	358619.64	3413037.17	1745	359780.56	3412937.92			
			1742	359780.65	3412936.89	2968	367882.59	3408875.33
531	358110.72	3412627.84				2969	367882.27	3408876.26
532	358111.52	3412628.47	1746	359787.35	3412924.69	2970	367881.32	3408875.96
533	358108.85	3412631.86	1747	359788.23	3412925.14	2971	367881.65	3408875.01
534	358108.06	3412631.22	1748	359787.80	3412926.05	2968	367882.59	3408875.33
531	358110.72	3412627.84	1749	359786.91	3412925.61			
			1746	359787.35	3412924.69	2972	367901.04	3408826.15

Схема границ публичного сервитута

535	358119.96	3412618.24				2973	367900.72	3408827.08
536	358119.27	3412619.00	1750	359746.30	3412934.14	2974	367899.77	3408826.78
537	358118.52	3412618.32	1751	359747.34	3412934.23	2975	367900.10	3408825.83
538	358119.20	3412617.55	1752	359747.27	3412935.24	2972	367901.04	3408826.15
535	358119.96	3412618.24	1753	359746.22	3412935.18			
			1750	359746.30	3412934.14	2976	367920.58	3408774.31
539	358133.51	3412605.03				2977	367920.26	3408775.24
540	358129.12	3412610.57	1754	359749.33	3412921.58	2978	367919.31	3408774.94
541	358128.67	3412605.19	1755	359750.34	3412921.80	2979	367919.64	3408773.99
539	358133.51	3412605.03	1756	359750.14	3412922.79	2976	367920.58	3408774.31
			1757	359749.12	3412922.59			
542	358150.67	3412594.72	1754	359749.33	3412921.58	2980	367939.12	3408725.82
543	358150.86	3412595.71				2981	367938.80	3408726.75
544	358146.88	3412596.61	1758	359715.49	3412918.93	2982	367937.85	3408726.45
545	358146.66	3412595.61	1759	359716.51	3412919.03	2983	367938.18	3408725.50
542	358150.67	3412594.72	1760	359716.43	3412920.04	2980	367939.12	3408725.82
			1761	359715.39	3412919.96			
546	358165.30	3412590.53	1758	359715.49	3412918.93	2984	367957.73	3408676.22
547	358165.52	3412591.54				2985	367957.41	3408677.15
548	358164.51	3412591.76	1762	359714.27	3412931.72	2986	367956.46	3408676.85
549	358164.29	3412590.77	1763	359715.30	3412931.80	2987	367956.79	3408675.90
546	358165.30	3412590.53	1764	359715.23	3412932.81	2984	367957.73	3408676.22
			1765	359714.19	3412932.75			
550	358184.18	3412585.59	1762	359714.27	3412931.72	2988	367976.46	3408627.39
551	358184.35	3412586.63				2989	367976.14	3408628.32
552	358179.10	3412587.64	1766	359681.25	3412929.09	2990	367975.19	3408628.02
553	358178.87	3412586.65	1767	359682.28	3412929.19	2991	367975.52	3408627.07
550	358184.18	3412585.59	1768	359682.19	3412930.20	2988	367976.46	3408627.39
			1769	359681.15	3412930.12			
554	358219.33	3412577.43	1766	359681.25	3412929.09	2992	367995.62	3408575.76
555	358219.54	3412578.45				2993	367995.30	3408576.69
556	358218.54	3412578.67	1770	359682.07	3412916.18	2994	367994.35	3408576.39
557	358218.32	3412577.66	1771	359683.09	3412916.25	2995	367994.68	3408575.44
554	358219.33	3412577.43	1772	359683.04	3412917.25	2992	367995.62	3408575.76
			1773	359682.00	3412917.20			
558	358251.80	3412568.94	1770	359682.07	3412916.18	2996	368016.57	3408529.53
559	358252.02	3412569.95				2997	368015.85	3408530.20
560	358251.01	3412570.17	1774	359648.70	3412913.86	2998	368012.64	3408526.61
561	358250.78	3412569.17	1775	359649.73	3412913.99	2999	368013.42	3408525.96
558	358251.80	3412568.94	1776	359649.59	3412915.01	2996	368016.57	3408529.53
			1777	359648.56	3412914.89			
562	358268.58	3412562.02	1774	359648.70	3412913.86	3000	368053.73	3408492.00
563	358267.07	3412565.63				3001	368052.97	3408492.64
564	358266.14	3412565.24	1778	359647.22	3412926.22	3002	368052.30	3408491.90
565	358267.65	3412561.58	1779	359648.25	3412926.33	3003	368053.08	3408491.26
562	358268.58	3412562.02	1780	359648.14	3412927.35	3000	368053.73	3408492.00
			1781	359647.10	3412927.25			
566	358278.60	3412539.66	1778	359647.22	3412926.22	3004	368089.99	3408459.97
567	358278.14	3412540.58				3005	368089.23	3408460.61
568	358277.22	3412540.11	1782	359615.57	3412912.07	3006	368088.56	3408459.87
569	358277.67	3412539.21	1783	359616.60	3412912.15	3007	368089.34	3408459.23
566	358278.60	3412539.66	1784	359616.53	3412913.17	3004	368089.99	3408459.97
			1785	359615.50	3412913.10			
570	358291.95	3412510.78	1782	359615.57	3412912.07	3008	368128.37	3408426.54
571	358290.33	3412514.43				3009	368127.58	3408427.15
572	358289.41	3412513.99	1786	359610.88	3412923.36	3010	368126.94	3408426.38
573	358291.06	3412510.30	1787	359611.88	3412923.37	3011	368127.74	3408425.77

Схема границ публичного сервитута

570	358291.95	3412510.78	1788	359611.84	3412926.53	3008	368128.37	3408426.54
			1789	359610.85	3412926.53			
574	358307.45	3412510.15	1786	359610.88	3412923.36	3012	368165.24	3408393.41
575	358307.47	3412511.18				3013	368164.45	3408394.02
576	358306.44	3412511.19	1790	359591.03	3412898.52	3014	368163.81	3408393.25
577	358306.41	3412510.18	1791	359591.00	3412904.62	3015	368164.61	3408392.64
574	358307.45	3412510.15	1792	359589.96	3412904.66	3012	368165.24	3408393.41
			1793	359589.96	3412898.54			
578	358279.49	3412563.36	1790	359591.03	3412898.52	3016	368202.50	3408361.00
579	358279.54	3412564.39				3017	368201.71	3408361.61
580	358278.51	3412564.44	1794	359590.76	3412874.01	3018	368201.07	3408360.84
581	358278.45	3412563.43	1795	359590.76	3412875.02	3019	368201.87	3408360.23
578	358279.49	3412563.36	1796	359589.72	3412875.02	3016	368202.50	3408361.00
			1797	359589.73	3412873.99			
582	358310.21	3412560.78	1794	359590.76	3412874.01	3020	368239.81	3408328.06
583	358310.27	3412561.81				3021	368239.02	3408328.67
584	358309.24	3412561.86	1798	359593.51	3412842.37	3022	368238.38	3408327.90
585	358309.18	3412560.85	1799	359593.51	3412843.35	3023	368239.18	3408327.29
582	358310.21	3412560.78	1800	359590.27	3412843.34	3020	368239.81	3408328.06
			1801	359590.28	3412842.33			
586	358340.48	3412560.38	1798	359593.51	3412842.37	3024	368278.57	3408297.33
587	358340.45	3412561.41				3025	368277.78	3408297.94
588	358339.42	3412561.38	1802	359595.14	3412816.61	3026	368277.14	3408297.17
589	358339.44	3412560.37	1803	359595.11	3412817.62	3027	368277.94	3408296.56
586	358340.48	3412560.38	1804	359594.07	3412817.60	3024	368278.57	3408297.33
			1805	359594.11	3412816.57			
590	358349.69	3412550.25	1802	359595.14	3412816.61	3028	368316.88	3408265.35
591	358348.93	3412550.95				3029	368316.09	3408265.96
592	358348.24	3412550.22	1806	359595.80	3412797.95	3030	368315.45	3408265.19
593	358348.98	3412549.49	1807	359595.79	3412798.96	3031	368316.25	3408264.58
590	358349.69	3412550.25	1808	359594.75	3412798.96	3028	368316.88	3408265.35
			1809	359594.77	3412797.93			
594	358372.02	3412562.47	1806	359595.80	3412797.95	3032	368351.42	3408229.02
595	358373.06	3412562.52				3033	368350.99	3408237.45
596	358372.99	3412563.55	1810	359596.75	3412772.23	3034	368343.93	3408229.41
597	358371.96	3412563.48	1811	359596.93	3412778.20	3032	368351.42	3408229.02
594	358372.02	3412562.47	1812	359595.76	3412778.23			
			1813	359595.63	3412772.27	3035	368396.74	3408248.44
598	358392.29	3412549.14	1810	359596.75	3412772.23	3036	368396.31	3408249.36
599	358391.41	3412549.69				3037	368391.53	3408247.37
600	358390.87	3412548.84	1814	359596.72	3412762.10	3038	368391.94	3408246.44
601	358391.74	3412548.27	1815	359596.73	3412763.11	3035	368396.74	3408248.44
598	358392.29	3412549.14	1816	359595.70	3412763.14			
			1817	359595.69	3412762.11	3039	368428.16	3408261.15
602	358403.54	3412566.19	1814	359596.72	3412762.10	3040	368427.75	3408262.06
603	358403.45	3412567.20				3041	368426.83	3408261.64
604	358402.42	3412567.11	1818	359564.25	3412761.69	3042	368427.22	3408260.75
605	358402.50	3412566.10	1819	359565.28	3412761.71	3039	368428.16	3408261.15
602	358403.54	3412566.19	1820	359565.28	3412762.72			
			1821	359564.24	3412762.72	3043	368455.30	3408270.51
606	358433.30	3412572.75	1818	359564.25	3412761.69	3044	368449.33	3408270.82
607	358433.05	3412573.75				3045	368449.39	3408264.42
608	358432.05	3412573.49	1822	359533.93	3412761.22	3043	368455.30	3408270.51
609	358432.29	3412572.51	1823	359534.96	3412761.25			
606	358433.30	3412572.75	1824	359534.93	3412762.26	3046	368492.48	3408238.02
			1825	359533.90	3412762.25	3047	368491.72	3408238.62
610	358439.08	3412568.66	1822	359533.93	3412761.22	3048	368491.10	3408237.80

Схема границ публичного сервитута

611	358439.58	3412569.55				3049	368491.84	3408237.20
612	358438.69	3412570.06	1826	359533.50	3412771.15	3046	368492.48	3408238.02
613	358438.20	3412569.15	1827	359534.53	3412771.20			
610	358439.08	3412568.66	1828	359534.48	3412772.21	3050	368533.99	3408205.51
			1829	359533.45	3412772.18	3051	368533.21	3408206.08
614	358462.32	3412581.96	1826	359533.50	3412771.15	3052	368532.60	3408205.25
615	358461.99	3412582.94				3053	368533.39	3408204.66
616	358461.01	3412582.59	1830	359503.53	3412760.89	3050	368533.99	3408205.51
617	358461.33	3412581.64	1831	359504.56	3412760.91			
614	358462.32	3412581.96	1832	359504.56	3412761.92	3054	368575.72	3408173.15
			1833	359503.52	3412761.92	3055	368574.94	3408173.72
618	358467.50	3412579.39	1830	359503.53	3412760.89	3056	368574.33	3408172.89
619	358466.65	3412579.98				3057	368575.12	3408172.30
620	358466.07	3412579.12	1834	359503.34	3412770.65	3054	368575.72	3408173.15
621	358466.90	3412578.55	1835	359504.37	3412770.65			
618	358467.50	3412579.39	1836	359504.39	3412771.66	3058	368617.19	3408140.88
			1837	359503.35	3412771.68	3059	368616.41	3408141.45
622	358495.70	3412594.95	1834	359503.34	3412770.65	3060	368615.80	3408140.62
623	358495.33	3412595.88				3061	368616.59	3408140.03
624	358491.26	3412594.25	1838	359473.09	3412760.36	3058	368617.19	3408140.88
625	358491.63	3412593.31	1839	359474.13	3412760.38			
622	358495.70	3412594.95	1840	359474.12	3412761.39	3062	368657.47	3408109.40
			1841	359473.08	3412761.39	3063	368656.69	3408109.97
626	358503.88	3412574.33	1838	359473.09	3412760.36	3064	368656.08	3408109.14
627	358503.56	3412575.31				3065	368656.87	3408108.55
628	358502.58	3412574.98	1842	359444.80	3412769.61	3062	368657.47	3408109.40
629	358502.89	3412574.02	1843	359445.83	3412769.40			
626	358503.88	3412574.33	1844	359446.05	3412770.40	3066	368697.75	3408078.17
			1845	359445.02	3412770.63	3067	368696.97	3408078.74
630	358506.78	3412555.13	1842	359444.80	3412769.61	3068	368696.36	3408077.91
631	358506.63	3412556.16				3069	368697.15	3408077.32
632	358505.61	3412556.00	1846	359442.99	3412760.06	3066	368697.75	3408078.17
633	358505.74	3412554.99	1847	359444.03	3412760.06			
630	358506.78	3412555.13	1848	359444.04	3412761.07	3070	368735.89	3408048.64
			1849	359443.00	3412761.09	3071	368735.11	3408049.21
634	358508.59	3412599.64	1846	359442.99	3412760.06	3072	368734.50	3408048.38
635	358508.23	3412600.54				3073	368735.29	3408047.79
636	358504.90	3412598.90	1850	359412.36	3412759.59	3070	368735.89	3408048.64
637	358505.29	3412597.98	1851	359413.39	3412759.62			
634	358508.59	3412599.64	1852	359413.36	3412760.63	3074	368775.59	3408017.77
			1853	359412.33	3412760.62	3075	368774.81	3408018.34
638	358524.59	3412607.98	1850	359412.36	3412759.59	3076	368774.20	3408017.51
639	358525.00	3412607.06				3077	368774.99	3408016.92
640	358525.95	3412607.47	1854	359381.30	3412759.09	3074	368775.59	3408017.77
641	358525.53	3412608.41	1855	359382.33	3412759.13			
638	358524.59	3412607.98	1856	359382.31	3412760.14	3078	368816.70	3407985.73
			1857	359381.27	3412760.12	3079	368815.90	3407986.29
642	358548.62	3412619.51	1854	359381.30	3412759.09	3080	368815.31	3407985.45
643	358549.02	3412618.59				3081	368816.11	3407984.87
644	358549.97	3412618.98	1858	359376.38	3412782.35	3078	368816.70	3407985.73
645	358549.57	3412619.92	1859	359377.37	3412782.63			
642	358548.62	3412619.51	1860	359377.11	3412783.61	3082	368853.80	3407957.10
			1861	359376.11	3412783.34	3083	368853.00	3407957.66
646	358573.14	3412629.98	1858	359376.38	3412782.35	3084	368852.41	3407956.82
647	358574.11	3412630.37				3085	368853.21	3407956.24
648	358573.71	3412631.33	1862	359348.85	3412758.43	3082	368853.80	3407957.10
649	358572.75	3412630.93	1863	359349.88	3412758.47			

Схема границ публичного сервитута

646	358573.14	3412629.98	1864	359349.86	3412759.48	3086	368894.41	3407925.58
			1865	359348.82	3412759.46	3087	368893.61	3407926.14
650	358573.94	3412599.60	1862	359348.85	3412758.43	3088	368893.02	3407925.30
651	358573.90	3412600.62				3089	368893.82	3407924.72
652	358572.88	3412600.58	1866	359337.93	3412767.17	3086	368894.41	3407925.58
653	358572.91	3412599.57	1867	359338.57	3412767.98			
650	358573.94	3412599.60	1868	359337.78	3412768.62	3090	368933.94	3407894.97
			1869	359337.13	3412767.81	3091	368933.14	3407895.53
654	358584.16	3412568.60	1866	359337.93	3412767.17	3092	368932.55	3407894.69
655	358583.77	3412569.55				3093	368933.35	3407894.11
656	358582.82	3412569.16	1870	359322.52	3412757.95	3090	368933.94	3407894.97
657	358583.20	3412568.22	1871	359323.55	3412757.98			
654	358584.16	3412568.60	1872	359323.52	3412758.99	3094	368973.38	3407864.33
			1873	359322.49	3412758.98	3095	368972.60	3407864.91
658	358599.90	3412642.75	1870	359322.52	3412757.95	3096	368971.99	3407864.09
659	358597.64	3412647.14				3097	368972.77	3407863.49
660	358594.45	3412640.19	1874	359289.38	3412757.52	3094	368973.38	3407864.33
658	358599.90	3412642.75	1875	359290.41	3412757.53			
			1876	359290.41	3412758.54	3098	369012.97	3407833.68
661	358622.38	3412656.45	1877	359289.37	3412758.55	3099	369012.19	3407834.26
662	358621.86	3412657.35	1874	359289.38	3412757.52	3100	369011.58	3407833.44
663	358620.96	3412656.82				3101	369012.36	3407832.84
664	358621.47	3412655.94	1878	359296.13	3412766.52	3098	369012.97	3407833.68
661	358622.38	3412656.45	1879	359296.69	3412767.37			
			1880	359295.86	3412767.93	3102	369052.83	3407802.72
665	358636.22	3412618.66	1881	359295.28	3412767.08	3103	369052.05	3407803.30
666	358635.66	3412619.52	1878	359296.13	3412766.52	3104	369051.44	3407802.48
667	358634.80	3412618.95				3105	369052.22	3407801.88
668	358635.35	3412618.11	1882	359254.41	3412757.02	3102	369052.83	3407802.72
665	358636.22	3412618.66	1883	359255.44	3412757.05			
			1884	359255.42	3412758.06	3106	369092.07	3407772.13
669	358615.35	3412603.55	1885	359254.38	3412758.05	3107	369091.29	3407772.71
670	358614.75	3412604.37	1882	359254.41	3412757.02	3108	369090.68	3407771.89
671	358613.92	3412603.76				3109	369091.46	3407771.29
672	358614.52	3412602.96	1886	359258.28	3412766.23	3106	369092.07	3407772.13
669	358615.35	3412603.55	1887	359259.20	3412765.78			
			1888	359259.65	3412766.68	3110	369132.07	3407741.12
673	358642.52	3412668.30	1889	359258.73	3412767.16	3111	369131.28	3407741.69
674	358641.99	3412669.18	1886	359258.28	3412766.23	3112	369130.68	3407740.86
675	358641.11	3412668.65				3113	369131.47	3407740.27
676	358641.62	3412667.78	1890	359228.02	3412756.65	3110	369132.07	3407741.12
673	358642.52	3412668.30	1891	359229.05	3412756.66			
			1892	359229.04	3412757.67	3114	369171.77	3407710.25
677	358666.36	3412682.19	1893	359228.01	3412757.68	3115	369170.98	3407710.82
678	358665.88	3412683.10	1890	359228.02	3412756.65	3116	369170.38	3407709.99
679	358664.97	3412682.61				3117	369171.17	3407709.40
680	358665.44	3412681.72	1894	359223.18	3412757.59	3114	369171.77	3407710.25
677	358666.36	3412682.19	1895	359223.19	3412756.56			
			1896	359224.22	3412756.57	3118	369211.20	3407679.60
681	358691.11	3412696.76	1897	359224.21	3412757.58	3119	369210.42	3407680.18
682	358690.63	3412697.67	1894	359223.18	3412757.59	3120	369209.81	3407679.36
683	358689.72	3412697.18				3121	369210.59	3407678.76
684	358690.19	3412696.29	1898	359221.62	3412767.15	3118	369211.20	3407679.60
681	358691.11	3412696.76	1899	359221.31	3412768.11			
			1900	359220.33	3412767.81	3122	369250.53	3407648.86
685	358715.44	3412711.11	1901	359220.65	3412766.83	3123	369249.75	3407649.44
686	358714.93	3412712.00	1898	359221.62	3412767.15	3124	369249.14	3407648.62

Схема границ публичного сервитута

687	358714.03	3412711.49				3125	369249.92	3407648.02
688	358714.52	3412710.60	1902	359613.66	3412772.57	3122	369250.53	3407648.86
685	358715.44	3412711.11	1903	359613.63	3412773.59			
			1904	359612.60	3412773.57	3126	369290.19	3407618.14
689	358736.14	3412723.41	1905	359612.63	3412772.54	3127	369289.41	3407618.72
690	358735.61	3412724.29	1902	359613.66	3412772.57	3128	369288.80	3407617.90
691	358734.72	3412723.75				3129	369289.58	3407617.30
692	358735.24	3412722.89	1906	359633.24	3412773.05	3126	369290.19	3407618.14
689	358736.14	3412723.41	1907	359633.21	3412774.07			
			1908	359628.31	3412774.00	3130	369329.17	3407587.69
693	358756.83	3412737.27	1909	359628.30	3412772.93	3131	369328.38	3407588.26
694	358757.32	3412736.40	1906	359633.24	3412773.05	3132	369327.78	3407587.43
695	358761.01	3412738.60				3133	369328.57	3407586.84
696	358760.53	3412739.48	1910	359637.26	3412772.98	3130	369329.17	3407587.69
693	358756.83	3412737.27	1911	359637.16	3412774.82			
			1912	359635.22	3412774.71	3134	369563.55	3407391.27
697	358765.22	3412702.43	1913	359635.33	3412772.87	3135	369562.92	3407392.00
698	358764.98	3412703.42	1910	359637.26	3412772.98	3136	369562.14	3407391.34
699	358763.99	3412703.20				3137	369562.77	3407390.57
700	358764.22	3412702.20	1914	359629.06	3412762.83	3134	369563.55	3407391.27
697	358765.22	3412702.43	1915	359629.06	3412763.85			
			1916	359623.81	3412763.72	3138	369555.39	3407409.17
701	358788.07	3412664.67	1917	359623.84	3412762.69	3139	369553.27	3407417.40
702	358787.59	3412665.58	1914	359629.06	3412762.83	3140	369532.69	3407441.28
703	358786.68	3412665.10				3141	369493.02	3407472.11
704	358787.15	3412664.20	1918	359655.59	3412763.07	3142	369410.37	3407537.36
701	358788.07	3412664.67	1919	359655.58	3412764.08	3143	369373.07	3407565.86
			1920	359654.55	3412764.08	3144	369356.41	3407578.42
705	358801.60	3412640.24	1921	359654.56	3412763.06	3145	369348.45	3407573.25
706	358801.16	3412641.17	1918	359655.59	3412763.07	3146	369365.74	3407553.68
707	358800.23	3412640.73				3147	369398.17	3407521.51
708	358800.66	3412639.81	1922	359685.93	3412763.67	3148	369480.65	3407456.39
705	358801.60	3412640.24	1923	359685.92	3412764.69	3149	369519.62	3407426.10
			1924	359684.89	3412764.69	3150	369526.74	3407417.88
709	358774.27	3412628.92	1925	359684.90	3412763.66	3138	369555.39	3407409.17
710	358773.88	3412629.86	1922	359685.93	3412763.67			
711	358772.94	3412629.47				3151	369600.41	3407349.09
712	358773.32	3412628.54	1926	359685.84	3412773.94	3152	369599.78	3407349.82
709	358774.27	3412628.92	1927	359685.83	3412774.96	3153	369599.00	3407349.16
			1928	359684.80	3412774.96	3154	369599.63	3407348.39
713	358785.33	3412756.96	1929	359684.81	3412773.93	3151	369600.41	3407349.09
714	358785.80	3412756.07	1926	359685.84	3412773.94			
715	358789.68	3412758.25				3155	369637.64	3407306.96
716	358789.19	3412759.16	1930	359720.67	3412764.43	3156	369637.01	3407307.69
713	358785.33	3412756.96	1931	359720.65	3412765.44	3157	369636.23	3407307.03
			1932	359719.61	3412765.42	3158	369636.86	3407306.26
717	358791.01	3412771.50	1933	359719.64	3412764.39	3155	369637.64	3407306.96
718	358795.07	3412773.92	1930	359720.67	3412764.43			
719	358794.54	3412774.80				3159	369674.43	3407264.88
720	358790.49	3412772.37	1934	359752.14	3412775.60	3160	369673.80	3407265.61
717	358791.01	3412771.50	1935	359751.84	3412776.57	3161	369673.02	3407264.95
			1936	359750.84	3412776.25	3162	369673.65	3407264.18
721	358808.48	3412770.26	1937	359751.15	3412775.28	3159	369674.43	3407264.88
722	358808.97	3412769.37	1934	359752.14	3412775.60			
723	358809.88	3412769.87				3163	369713.57	3407221.33
724	358809.38	3412770.76	1938	359754.81	3412765.05	3164	369712.94	3407222.06
721	358808.48	3412770.26	1939	359754.81	3412766.06	3165	369712.16	3407221.40

Схема границ публичного сервитута

			1940	359753.77	3412766.06	3166	369712.79	3407220.63
725	358813.68	3412786.23	1941	359753.78	3412765.04	3163	369713.57	3407221.33
726	358813.09	3412785.86	1938	359754.81	3412765.05			
727	358813.60	3412784.99				3167	369752.70	3407175.56
728	358814.50	3412785.52	1942	359784.94	3412765.45	3168	369752.07	3407176.29
729	358813.97	3412786.40	1943	359784.91	3412766.46	3169	369751.29	3407175.63
725	358813.68	3412786.23	1944	359783.88	3412766.44	3170	369751.92	3407174.86
			1945	359783.91	3412765.41	3167	369752.70	3407175.56
730	358828.61	3412781.90	1942	359784.94	3412765.45			
731	358829.10	3412781.01				3171	369786.02	3407137.03
732	358830.01	3412781.51	1946	359784.59	3412776.11	3172	369782.96	3407140.43
733	358829.51	3412782.40	1947	359784.56	3412777.12	3173	369782.18	3407139.77
730	358828.61	3412781.90	1948	359783.53	3412777.10	3174	369785.25	3407136.32
			1949	359783.56	3412776.07	3171	369786.02	3407137.03
734	358830.62	3412796.25	1946	359784.59	3412776.11			
735	358831.08	3412795.36				3175	369822.21	3407096.21
736	358834.53	3412797.21	1950	359815.00	3412766.03	3176	369821.52	3407096.88
737	358834.06	3412798.09	1951	359814.99	3412767.05	3177	369820.80	3407096.16
734	358830.62	3412796.25	1952	359813.96	3412767.05	3178	369821.49	3407095.45
			1953	359813.97	3412766.02	3175	369822.21	3407096.21
738	358847.52	3412791.54	1950	359815.00	3412766.03			
739	358847.01	3412792.42				3179	369858.73	3407054.35
740	358846.12	3412791.91	1954	359844.98	3412777.56	3180	369858.05	3407055.03
741	358846.62	3412791.03	1955	359844.93	3412778.57	3181	369857.32	3407054.32
738	358847.52	3412791.54	1956	359843.90	3412778.54	3182	369858.00	3407053.60
			1957	359843.95	3412777.51	3179	369858.73	3407054.35
742	358851.44	3412806.96	1954	359844.98	3412777.56			
743	358850.94	3412807.85				3183	369895.94	3407011.85
744	358850.04	3412807.35	1958	359845.68	3412766.65	3184	369895.26	3407012.53
745	358850.53	3412806.46	1959	359845.65	3412767.66	3185	369894.53	3407011.82
742	358851.44	3412806.96	1960	359844.62	3412767.65	3186	369895.21	3407011.10
			1961	359844.65	3412766.62	3183	369895.94	3407011.85
746	358875.33	3412807.64	1958	359845.68	3412766.65			
747	358874.83	3412808.54				3187	369933.15	3406969.34
748	358873.93	3412808.03	1962	359876.63	3412778.02	3188	369932.47	3406970.02
749	358874.42	3412807.15	1963	359876.66	3412779.06	3189	369931.74	3406969.31
746	358875.33	3412807.64	1964	359875.63	3412779.12	3190	369932.42	3406968.59
			1965	359875.57	3412778.08	3187	369933.15	3406969.34
750	358875.98	3412821.65	1962	359876.63	3412778.02			
751	358875.48	3412822.55				3191	369970.25	3406926.95
752	358874.58	3412822.04	1966	359875.84	3412767.17	3192	369969.59	3406927.65
753	358875.07	3412821.16	1967	359875.83	3412768.18	3193	369968.84	3406926.96
750	358875.98	3412821.65	1968	359874.79	3412768.18	3194	369969.50	3406926.22
			1969	359874.80	3412767.16	3191	369970.25	3406926.95
754	358903.65	3412823.85	1966	359875.84	3412767.17			
755	358903.15	3412824.75				3195	370007.54	3406884.50
756	358902.25	3412824.24	1970	359905.52	3412778.71	3196	370006.88	3406885.20
757	358902.74	3412823.36	1971	359905.47	3412779.72	3197	370006.13	3406884.51
754	358903.65	3412823.85	1972	359904.44	3412779.69	3198	370006.79	3406883.77
			1973	359904.49	3412778.66	3195	370007.54	3406884.50
758	358901.96	3412836.89	1970	359905.52	3412778.71			
759	358901.46	3412837.79				3199	370045.09	3406841.44
760	358900.56	3412837.28	1974	359906.04	3412767.71	3200	370044.43	3406842.14
761	358901.05	3412836.40	1975	359906.01	3412768.72	3201	370043.68	3406841.45
758	358901.96	3412836.89	1976	359904.98	3412768.71	3202	370044.34	3406840.71
			1977	359905.01	3412767.68	3199	370045.09	3406841.44
762	358924.47	3412849.94	1974	359906.04	3412767.71			

Схема границ публичного сервитута

763	358923.99	3412850.79				3203	370082.27	3406798.61
764	358920.52	3412848.84	1978	359936.42	3412768.42	3204	370081.61	3406799.31
765	358920.99	3412847.98	1979	359936.39	3412769.43	3205	370080.86	3406798.62
762	358924.47	3412849.94	1980	359935.35	3412769.42	3206	370081.52	3406797.88
			1981	359935.38	3412768.39	3203	370082.27	3406798.61
766	358932.00	3412840.14	1978	359936.42	3412768.42			
767	358931.49	3412841.04				3207	370122.03	3406753.31
768	358930.60	3412840.54	1982	359962.17	3412780.31	3208	370121.37	3406754.01
769	358931.08	3412839.65	1983	359961.66	3412781.18	3209	370120.62	3406753.32
766	358932.00	3412840.14	1984	359960.74	3412780.67	3210	370121.28	3406752.58
			1985	359961.28	3412779.78	3207	370122.03	3406753.31
770	358958.45	3412869.44	1982	359962.17	3412780.31			
771	358957.98	3412870.35				3211	370165.47	3406709.33
772	358954.16	3412868.33	1986	359966.68	3412769.15	3212	370164.74	3406709.95
773	358954.61	3412867.42	1987	359966.65	3412770.16	3213	370161.68	3406706.15
770	358958.45	3412869.44	1988	359965.61	3412770.15	3214	370162.45	3406705.52
			1989	359965.65	3412769.12	3211	370165.47	3406709.33
774	358960.78	3412856.68	1986	359966.68	3412769.15			
775	358960.28	3412857.58				3215	370212.13	3406680.36
776	358959.38	3412857.08	1990	359996.81	3412769.60	3216	370211.29	3406680.83
777	358959.87	3412856.19	1991	359996.78	3412770.61	3217	370210.79	3406679.94
774	358960.78	3412856.68	1992	359995.74	3412770.59	3218	370211.65	3406679.44
			1993	359995.77	3412769.56	3215	370212.13	3406680.36
778	358982.39	3412881.49	1990	359996.81	3412769.60			
779	358981.89	3412882.39				3219	370260.91	3406654.33
780	358980.99	3412881.89	1994	360026.52	3412781.73	3220	370260.07	3406654.80
781	358981.48	3412881.00	1995	360026.46	3412782.73	3221	370259.57	3406653.91
778	358982.39	3412881.49	1996	360025.44	3412782.68	3222	370260.43	3406653.41
			1997	360025.50	3412781.67	3219	370260.91	3406654.33
782	358992.01	3412871.84	1994	360026.52	3412781.73			
783	358991.59	3412872.81				3223	370310.88	3406627.72
784	358986.79	3412870.69	1998	360027.14	3412769.94	3224	370310.04	3406628.19
785	358987.20	3412869.73	1999	360027.13	3412770.95	3225	370309.54	3406627.30
782	358992.01	3412871.84	2000	360026.10	3412770.95	3226	370310.40	3406626.80
			2001	360026.11	3412769.93	3223	370310.88	3406627.72
786	359004.69	3412892.38	1998	360027.14	3412769.94			
787	359004.22	3412893.31				3227	370359.33	3406602.00
788	359003.29	3412892.84	2002	360063.14	3412770.34	3228	370358.49	3406602.47
789	359003.75	3412891.92	2003	360063.11	3412771.35	3229	370357.99	3406601.58
786	359004.69	3412892.38	2004	360058.22	3412771.15	3230	370358.85	3406601.08
			2005	360058.25	3412770.12	3227	370359.33	3406602.00
790	359014.67	3412881.88	2002	360063.14	3412770.34			
791	359014.25	3412882.82				3231	370407.96	3406576.04
792	359013.32	3412882.39	2006	359821.64	3412940.45	3232	370407.12	3406576.51
793	359013.72	3412881.47	2007	359817.88	3412944.61	3233	370406.62	3406575.62
790	359014.67	3412881.88	2008	359817.92	3412939.88	3234	370407.48	3406575.12
			2006	359821.64	3412940.45	3231	370407.96	3406576.04
794	359030.75	3412902.13						
795	359031.52	3412902.83	2009	359819.70	3412927.72	3235	370456.23	3406550.53
796	359028.67	3412905.85	2010	359819.67	3412928.71	3236	370455.39	3406551.00
797	359027.89	3412905.17	2011	359818.64	3412928.63	3237	370454.89	3406550.11
794	359030.75	3412902.13	2012	359818.68	3412927.67	3238	370455.75	3406549.61
			2009	359819.70	3412927.72	3235	370456.23	3406550.53
798	359042.38	3412892.55						
799	359041.95	3412893.47	2013	359847.98	3412942.13	3239	370505.03	3406524.55
800	359041.61	3412893.32	2014	359847.96	3412943.09	3240	370504.19	3406525.02
801	359041.02	3412893.05	2015	359846.92	3412943.04	3241	370503.69	3406524.13

Схема границ публичного сервитута

802	359041.44	3412892.12	2016	359846.95	3412942.04	3242	370504.55	3406523.63
798	359042.38	3412892.55	2013	359847.98	3412942.13	3239	370505.03	3406524.55
803	358065.15	3412352.81	2017	359846.07	3412929.63	3243	370554.33	3406498.12
804	358065.68	3412353.69	2018	359846.05	3412930.64	3244	370553.49	3406498.59
805	358065.09	3412354.05	2019	359845.01	3412930.62	3245	370552.99	3406497.70
806	358065.12	3412354.09	2020	359845.04	3412929.59	3246	370553.85	3406497.20
807	358064.49	3412354.49	2017	359846.07	3412929.63	3243	370554.33	3406498.12
808	358063.89	3412353.55						
809	358064.51	3412353.15	2021	359872.53	3412943.89	3247	370602.66	3406472.41
810	358064.53	3412353.18	2022	359872.50	3412944.90	3248	370601.82	3406472.88
803	358065.15	3412352.81	2023	359871.46	3412944.88	3249	370601.32	3406471.99
			2024	359871.50	3412943.85	3250	370602.18	3406471.49
811	359063.83	3412916.92	2021	359872.53	3412943.89	3247	370602.66	3406472.41
812	359063.43	3412917.86						
813	359062.48	3412917.46	2025	359871.67	3412931.57	3251	370650.87	3406446.57
814	359062.87	3412916.53	2026	359871.66	3412932.58	3252	370650.03	3406447.04
811	359063.83	3412916.92	2027	359870.62	3412932.58	3253	370649.53	3406446.15
			2028	359870.64	3412931.55	3254	370650.39	3406445.65
815	359072.33	3412904.47	2025	359871.67	3412931.57	3251	370650.87	3406446.57
816	359072.05	3412905.45						
817	359071.06	3412905.17	2029	359902.18	3412946.19	3255	370699.57	3406420.50
818	359071.33	3412904.20	2030	359902.10	3412947.19	3256	370698.73	3406420.97
815	359072.33	3412904.47	2031	359901.08	3412947.12	3257	370698.23	3406420.08
			2032	359901.16	3412946.10	3258	370699.09	3406419.58
819	359092.15	3412925.02	2029	359902.18	3412946.19	3255	370699.57	3406420.50
820	359091.32	3412927.74						
821	359090.36	3412927.41	2033	359898.65	3412933.53	3259	371028.30	3406233.17
822	359091.18	3412924.68	2034	359898.85	3412934.52	3260	371027.47	3406233.67
819	359092.15	3412925.02	2035	359897.85	3412934.74	3261	371026.95	3406232.81
			2036	359897.64	3412933.73	3262	371027.78	3406232.28
823	359096.69	3412909.58	2033	359898.65	3412933.53	3259	371028.30	3406233.17
824	359096.53	3412910.59						
825	359095.51	3412910.43	2037	359929.98	3412948.38	3263	370741.35	3406403.44
826	359095.66	3412909.43	2038	359929.91	3412949.40	3264	370756.35	3406378.55
823	359096.69	3412909.58	2039	359928.86	3412949.34	3265	370791.81	3406359.44
			2040	359928.94	3412948.30	3266	370795.88	3406357.34
827	358636.61	3413048.15	2037	359929.98	3412948.38	3267	370813.84	3406350.76
828	358636.09	3413049.05				3268	370888.68	3406316.04
829	358632.92	3413047.06	2041	359931.31	3412935.99	3269	370945.67	3406285.52
830	358633.44	3413046.17	2042	359931.18	3412936.99	3270	370991.45	3406255.46
827	358636.61	3413048.15	2043	359930.15	3412936.87	3271	370994.13	3406267.51
			2044	359930.29	3412935.85	3272	370981.24	3406276.18
831	358640.13	3413054.38	2041	359931.31	3412935.99	3273	370946.54	3406299.53
832	358638.58	3413058.92				3274	370897.77	3406325.58
833	358637.63	3413058.60	2045	359956.70	3412950.35	3275	370850.44	3406350.78
834	358639.16	3413054.04	2046	359956.59	3412951.35	3276	370801.17	3406377.11
831	358640.13	3413054.38	2047	359955.56	3412951.25	3277	370751.02	3406403.62
			2048	359955.67	3412950.23	3263	370741.35	3406403.44
835	358646.63	3413052.25	2045	359956.70	3412950.35			
836	358646.01	3413053.06				3278	370940.14	3406287.58
837	358645.21	3413052.46	2049	359958.64	3412938.17	3279	370939.24	3406287.94
838	358645.82	3413051.62	2050	359958.50	3412939.17	3280	370938.87	3406286.98
835	358646.63	3413052.25	2051	359957.47	3412939.03	3281	370939.80	3406286.61
			2052	359957.62	3412938.01	3278	370940.14	3406287.58
839	358625.48	3413096.81	2049	359958.64	3412938.17			
840	358623.99	3413101.35				3282	371078.92	3406198.85

Схема границ публичного сервитута

841	358623.02	3413101.06	2053	359983.74	3412952.41	3283	371078.11	3406199.38
842	358624.51	3413096.45	2054	359983.69	3412953.42	3284	371077.56	3406198.53
839	358625.48	3413096.81	2055	359982.66	3412953.39	3285	371078.37	3406197.98
			2056	359982.71	3412952.36	3282	371078.92	3406198.85
843	358664.54	3413108.90	2053	359983.74	3412952.41			
844	358664.36	3413109.91				3286	371122.17	3406169.63
845	358663.37	3413109.75	2057	359979.41	3412939.50	3287	371121.36	3406170.16
846	358663.52	3413108.72	2058	359979.73	3412940.47	3288	371120.81	3406169.31
843	358664.54	3413108.90	2059	359978.75	3412940.82	3289	371121.62	3406168.76
			2060	359978.43	3412939.83	3286	371122.17	3406169.63
847	358663.20	3413061.55	2057	359979.41	3412939.50			
848	358662.73	3413062.46				3290	371767.16	3405767.45
849	358661.83	3413062.02	2061	360013.07	3412954.53	3291	371766.27	3405767.80
850	358662.28	3413061.08	2062	360013.00	3412955.54	3292	371765.90	3405766.86
847	358663.20	3413061.55	2063	360011.97	3412955.47	3293	371766.80	3405766.49
			2064	360012.05	3412954.45	3290	371767.16	3405767.45
851	358683.04	3413076.24	2061	360013.07	3412954.53			
852	358682.48	3413077.10				3294	371814.75	3405676.82
853	358681.63	3413076.57	2065	360014.34	3412942.23	3295	371814.09	3405677.60
854	358682.17	3413075.68	2066	360014.24	3412943.25	3296	371813.35	3405677.01
851	358683.04	3413076.24	2067	360013.20	3412943.15	3297	371813.98	3405676.23
			2068	360013.31	3412942.12	3294	371814.75	3405676.82
855	358674.07	3413117.91	2065	360014.34	3412942.23			
856	358673.83	3413118.92				3298	371947.07	3405484.01
857	358672.84	3413118.69	2069	360040.74	3412956.72	3299	371947.52	3405496.11
858	358673.07	3413117.67	2070	360040.65	3412957.73	3300	371933.67	3405518.59
855	358674.07	3413117.91	2071	360039.61	3412957.64	3301	371906.55	3405563.21
			2072	360039.72	3412956.62	3302	371878.22	3405609.88
859	358666.85	3413154.37	2069	360040.74	3412956.72	3303	371850.17	3405646.16
860	358666.61	3413155.39				3304	371794.83	3405718.37
861	358665.62	3413155.16	2073	360047.47	3412945.14	3305	371770.72	3405749.98
862	358665.85	3413154.14	2074	360046.96	3412946.01	3306	371773.38	3405756.97
859	358666.85	3413154.37	2075	360046.06	3412945.48	3307	371756.37	3405767.70
			2076	360046.59	3412944.60	3308	371755.40	3405765.97
863	358707.29	3413117.94	2073	360047.47	3412945.14	3309	371749.40	3405748.34
864	358706.88	3413122.71				3310	371778.94	3405706.23
865	358705.86	3413122.64	2077	360068.73	3412958.97	3311	371787.87	3405694.76
866	358706.30	3413117.82	2078	360068.67	3412959.98	3312	371795.55	3405698.42
863	358707.29	3413117.94	2079	360067.63	3412959.94	3313	371814.13	3405681.68
			2080	360067.69	3412958.91	3314	371815.74	3405680.22
867	358695.13	3413140.19	2077	360068.73	3412958.97	3315	371823.77	3405649.36
868	358695.52	3413139.25				3316	371834.33	3405633.95
869	358699.64	3413141.25	2081	360076.18	3412947.71	3317	371862.05	3405598.09
870	358699.27	3413142.12	2082	360075.61	3412948.54	3318	371916.63	3405508.12
867	358695.13	3413140.19	2083	360074.74	3412947.94	3319	371924.42	3405495.85
			2084	360075.35	3412947.11	3320	371941.36	3405490.07
871	358693.72	3413171.58	2081	360076.18	3412947.71	3298	371947.07	3405484.01
872	358690.95	3413176.50						
873	358689.19	3413168.38	2085	360105.47	3412961.91	3321	371952.96	3405469.22
871	358693.72	3413171.58	2086	360105.45	3412962.92	3322	371952.40	3405470.05
			2087	360104.41	3412962.90	3323	371951.55	3405469.51
874	358679.82	3413193.55	2088	360104.44	3412961.87	3324	371952.10	3405468.64
875	358679.21	3413194.39	2085	360105.47	3412961.91	3321	371952.96	3405469.22
876	358678.38	3413193.80						
877	358678.98	3413192.95	2089	360098.97	3412949.83	3325	371986.84	3405372.85
874	358679.82	3413193.55	2090	360098.03	3412950.31	3326	371985.84	3405372.75
			2091	360097.58	3412949.38	3327	371985.94	3405371.73

Схема границ публичного сервитута

878	358667.96	3413212.56	2092	360098.51	3412948.94	3328	371986.97	3405371.85
879	358667.35	3413213.40	2089	360098.97	3412949.83	3325	371986.84	3405372.85
880	358666.52	3413212.81						
881	358667.12	3413211.96	2093	360146.74	3412968.79	3329	371992.94	3405318.97
878	358667.96	3413212.56	2094	360146.68	3412969.77	3330	371991.94	3405318.87
			2095	360143.35	3412969.47	3331	371992.04	3405317.85
882	358652.69	3413237.05	2096	360143.43	3412968.47	3332	371993.07	3405317.97
883	358652.08	3413237.89	2093	360146.74	3412968.79	3329	371992.94	3405318.97
884	358651.25	3413237.30						
885	358651.85	3413236.45	2097	360146.03	3413000.65	3333	371990.15	3405411.58
882	358652.69	3413237.05	2098	360146.00	3413001.66	3334	371988.51	3405429.36
			2099	360144.97	3413001.64	3335	371966.35	3405465.79
886	358639.97	3413257.65	2100	360145.00	3413000.61	3336	371962.81	3405469.25
887	358636.87	3413262.49	2097	360146.03	3413000.65	3337	371956.22	3405470.71
888	358631.39	3413258.95				3338	371957.42	3405462.42
886	358639.97	3413257.65	2101	360144.45	3413039.76	3339	371959.20	3405449.84
			2102	360144.52	3413040.77	3340	371967.56	3405434.87
889	358634.92	3413265.01	2103	360143.48	3413040.85	3341	371976.10	3405423.95
890	358634.62	3413265.43	2104	360143.42	3413039.83	3342	371975.45	3405423.47
891	358634.65	3413265.45	2101	360144.45	3413039.76	3343	371976.06	3405422.64
892	358634.15	3413266.18				3344	371976.73	3405423.15
893	358633.25	3413265.52	2105	360159.85	3413075.14	3345	371981.72	3405416.77
894	358633.77	3413264.82	2106	360160.08	3413076.13	3333	371990.15	3405411.58
895	358633.79	3413264.83	2107	360159.07	3413076.37			
896	358634.08	3413264.40	2108	360158.85	3413075.37	3346	372056.59	3404851.91
889	358634.92	3413265.01	2105	360159.85	3413075.14	3347	372052.54	3404892.27
						3348	372041.19	3404905.86
897	358743.64	3413112.66	2109	360128.99	3413081.50	3349	372039.33	3404938.18
898	358743.14	3413113.56	2110	360129.18	3413082.49	3350	372040.07	3404989.38
899	358742.25	3413113.07	2111	360128.17	3413082.71	3351	372032.25	3405055.22
900	358742.75	3413112.16	2112	360127.96	3413081.68	3352	372014.86	3405214.03
897	358743.64	3413112.66	2109	360128.99	3413081.50	3353	372004.34	3405303.72
						3354	371998.30	3405295.95
901	358748.55	3413126.64	2113	360124.51	3413052.68	3355	371984.23	3405301.84
902	358748.32	3413127.63	2114	360124.68	3413053.68	3356	372001.81	3405154.03
903	358747.32	3413127.41	2115	360123.66	3413053.86	3357	372012.37	3405053.05
904	358747.55	3413126.39	2116	360123.50	3413052.84	3358	372020.22	3404986.95
901	358748.55	3413126.64	2113	360124.51	3413052.68	3359	372026.44	3404936.62
						3360	372032.98	3404881.28
905	358765.98	3413124.12	2117	360077.89	3413061.93	3361	372039.04	3404839.18
906	358765.51	3413125.03	2118	360078.06	3413062.93	3362	372045.12	3404844.10
907	358764.61	3413124.58	2119	360077.04	3413063.11	3346	372056.59	3404851.91
908	358765.06	3413123.65	2120	360076.88	3413062.10			
905	358765.98	3413124.12	2117	360077.89	3413061.93	3363	372049.75	3404830.65
						3364	372048.76	3404830.51
909	358789.30	3413135.19	2121	360048.22	3413068.00	3365	372048.88	3404829.50
910	358789.11	3413136.20	2122	360048.40	3413069.03	3366	372049.88	3404829.65
911	358788.11	3413136.03	2123	360043.79	3413069.84	3363	372049.75	3404830.65
912	358788.28	3413135.01	2124	360043.62	3413068.83			
909	358789.30	3413135.19	2121	360048.22	3413068.00	3367	372056.10	3404777.63
						3368	372055.11	3404777.49
913	358792.14	3413141.18	2125	360013.01	3413075.06	3369	372055.23	3404776.48
914	358791.86	3413142.10	2126	360013.17	3413076.08	3370	372056.23	3404776.63
915	358787.78	3413140.57	2127	360008.76	3413076.85	3367	372056.10	3404777.63
916	358788.12	3413139.65	2128	360008.59	3413075.84			
913	358792.14	3413141.18	2125	360013.01	3413075.06	3371	372062.42	3404723.70
						3372	372061.42	3404723.60

Схема границ публичного сервитута

917	358842.91	3413171.11	2129	359973.12	3413083.14	3373	372061.50	3404722.62
918	358843.53	3413171.93	2130	359973.29	3413084.14	3374	372062.51	3404722.71
919	358840.84	3413174.06	2131	359972.27	3413084.32	3371	372062.42	3404723.70
920	358840.21	3413173.28	2132	359972.10	3413083.30			
917	358842.91	3413171.11	2129	359973.12	3413083.14	3375	372068.94	3404670.44
						3376	372061.70	3404671.19
921	358856.60	3413218.25	2133	359942.76	3413085.21	3377	372067.71	3404663.47
922	358856.84	3413219.25	2134	359943.06	3413090.29	3375	372068.94	3404670.44
923	358855.83	3413219.49	2135	359942.03	3413090.36			
924	358855.59	3413218.51	2136	359941.75	3413085.28	3378	372030.04	3404573.16
921	358856.60	3413218.25	2133	359942.76	3413085.21	3379	372029.12	3404573.56
						3380	372028.71	3404572.62
925	358866.28	3413253.48	2137	359911.75	3413090.91	3381	372029.64	3404572.25
926	358866.55	3413254.47	2138	359911.81	3413091.91	3378	372030.04	3404573.16
927	358865.55	3413254.74	2139	359910.78	3413091.99			
928	358865.28	3413253.77	2140	359910.72	3413090.96	3382	372036.85	3404564.69
925	358866.28	3413253.48	2137	359911.75	3413090.91	3383	372058.06	3404617.18
						3384	372065.00	3404634.37
929	358829.98	3413143.85	2141	359879.03	3413092.67	3385	372055.60	3404635.16
930	358829.78	3413144.86	2142	359879.07	3413093.68	3386	372044.62	3404637.52
931	358828.77	3413144.66	2143	359878.04	3413093.73	3387	372039.49	3404624.60
932	358828.96	3413143.67	2144	359878.00	3413092.71	3388	372021.89	3404581.05
929	358829.98	3413143.85	2141	359879.03	3413092.67	3389	372030.44	3404572.99
						3382	372036.85	3404564.69
933	358870.76	3413152.62	2145	359846.28	3413094.41			
934	358870.56	3413153.63	2146	359846.32	3413095.41	3390	372011.52	3404526.63
935	358869.55	3413153.43	2147	359845.29	3413095.47	3391	372010.60	3404527.03
936	358869.74	3413152.44	2148	359845.25	3413094.44	3392	372010.19	3404526.09
933	358870.76	3413152.62	2145	359846.28	3413094.41	3393	372011.12	3404525.72
						3390	372011.52	3404526.63
937	358914.14	3413161.79	2149	360148.03	3412953.15			
938	358913.99	3413162.75	2150	360147.99	3412954.16	3394	371992.37	3404478.76
939	358909.92	3413161.97	2151	360146.95	3412954.12	3395	371991.45	3404479.16
940	358910.07	3413160.97	2152	360147.00	3412953.10	3396	371991.04	3404478.22
937	358914.14	3413161.79	2149	360148.03	3412953.15	3397	371991.97	3404477.85
						3394	371992.37	3404478.76
941	358941.38	3413167.48	2153	360137.06	3412938.02			
942	358941.18	3413168.49	2154	360137.02	3412939.03	3398	371973.70	3404431.92
943	358936.62	3413167.53	2155	360135.98	3412939.00	3399	371972.78	3404432.32
944	358936.80	3413166.54	2156	360136.03	3412937.97	3400	371972.37	3404431.38
941	358941.38	3413167.48	2153	360137.06	3412938.02	3401	371973.30	3404431.01
						3398	371973.70	3404431.92
945	358981.83	3413176.18	2157	360170.78	3412909.86			
946	358981.64	3413177.19	2158	360171.36	3412910.70	3402	371945.02	3404330.48
947	358980.63	3413176.99	2159	360170.52	3412911.30	3403	371962.13	3404377.77
948	358980.81	3413176.00	2160	360169.93	3412910.45	3404	371977.27	3404416.38
945	358981.83	3413176.18	2157	360170.78	3412909.86	3405	371970.78	3404429.28
						3406	371971.92	3404438.23
949	359020.59	3413185.46	2161	360165.51	3412887.10	3407	371962.79	3404432.07
950	359020.78	3413184.47	2162	360165.89	3412888.04	3408	371943.46	3404384.95
951	359021.80	3413184.65	2163	360164.94	3412888.45	3409	371926.78	3404339.05
952	359021.60	3413185.66	2164	360164.55	3412887.49	3410	371939.79	3404331.18
949	359020.59	3413185.46	2161	360165.51	3412887.10	3402	371945.02	3404330.48
953	359069.52	3413195.72	2165	360155.25	3412859.82	3411	371917.94	3404288.15
954	359062.81	3413194.73	2166	360155.63	3412860.76	3412	371917.02	3404288.55
955	359063.24	3413188.01	2167	360154.69	3412861.16	3413	371916.61	3404287.61

Схема границ публичного сервитута

953	359069.52	3413195.72	2168	360154.29	3412860.21	3414	371917.54	3404287.24
			2165	360155.25	3412859.82	3411	371917.94	3404288.15
956	359077.26	3413235.00						
957	359077.47	3413239.19	2169	360202.83	3412912.88	3415	371898.24	3404238.54
958	359076.44	3413239.19	2170	360202.78	3412913.89	3416	371894.92	3404241.90
959	359076.22	3413235.02	2171	360201.75	3412913.86	3417	371894.64	3404234.64
956	359077.26	3413235.00	2172	360201.80	3412912.83	3415	371898.24	3404238.54
			2169	360202.83	3412912.88			
960	359074.13	3413244.96				3418	371849.71	3404210.22
961	359074.70	3413245.83	2173	360192.74	3412892.52	3419	371849.25	3404211.10
962	359073.83	3413246.40	2174	360191.99	3412893.20	3420	371848.37	3404210.63
963	359073.28	3413245.57	2175	360191.29	3412892.43	3421	371848.85	3404209.73
960	359074.13	3413244.96	2176	360192.06	3412891.76	3418	371849.71	3404210.22
			2173	360192.74	3412892.52			
964	359079.73	3413240.77				3422	371802.05	3404183.29
965	359080.13	3413243.64	2177	360213.59	3412874.78	3423	371801.59	3404184.17
966	359078.79	3413243.83	2178	360212.98	3412875.60	3424	371800.71	3404183.70
967	359078.39	3413240.95	2179	360209.42	3412873.09	3425	371801.19	3404182.80
964	359079.73	3413240.77	2180	360210.00	3412872.28	3422	371802.05	3404183.29
			2177	360213.59	3412874.78			
968	359060.26	3413155.79				3426	371751.90	3404154.44
969	359060.34	3413156.81	2181	360234.19	3412846.62	3427	371751.44	3404155.32
970	359059.32	3413156.88	2182	360233.54	3412847.40	3428	371750.56	3404154.85
971	359059.23	3413155.88	2183	360232.74	3412846.75	3429	371751.04	3404153.95
968	359060.26	3413155.79	2184	360233.40	3412845.95	3426	371751.90	3404154.44
			2181	360234.19	3412846.62			
972	359028.05	3413125.20				3430	371704.63	3404126.94
973	359027.58	3413126.12	2185	360255.71	3412815.15	3431	371704.17	3404127.82
974	359026.69	3413125.67	2186	360256.51	3412815.77	3432	371703.29	3404127.35
975	359027.14	3413124.75	2187	360255.88	3412816.59	3433	371703.77	3404126.45
972	359028.05	3413125.20	2188	360255.08	3412815.97	3430	371704.63	3404126.94
			2185	360255.71	3412815.15			
976	359056.12	3413116.29				3434	371659.08	3404100.76
977	359056.18	3413117.31	2189	360272.30	3412793.80	3435	371658.62	3404101.64
978	359055.15	3413117.36	2190	360272.26	3412794.81	3436	371657.74	3404101.17
979	359055.10	3413116.36	2191	360271.22	3412794.78	3437	371658.22	3404100.27
976	359056.12	3413116.29	2192	360271.27	3412793.75	3434	371659.08	3404100.76
			2189	360272.30	3412793.80			
980	359035.93	3413106.91				3438	371609.22	3404072.06
981	359035.51	3413107.85	2193	360272.33	3412772.13	3439	371608.76	3404072.94
982	359034.57	3413107.42	2194	360272.33	3412773.14	3440	371607.88	3404072.47
983	359034.98	3413106.50	2195	360271.29	3412773.15	3441	371608.36	3404071.57
980	359035.93	3413106.91	2196	360271.30	3412772.12	3438	371609.22	3404072.06
			2193	360272.33	3412772.13			
984	359054.37	3413071.20				3442	371560.77	3404044.01
985	359054.13	3413072.21	2197	360301.35	3412770.63	3443	371560.31	3404044.89
986	359050.21	3413070.90	2198	360301.37	3412771.64	3444	371559.43	3404044.42
987	359050.45	3413069.91	2199	360300.36	3412771.68	3445	371559.91	3404043.52
984	359054.37	3413071.20	2200	360300.33	3412770.65	3442	371560.77	3404044.01
			2197	360301.35	3412770.63			
988	359085.31	3413029.96				3446	371510.65	3404015.18
989	359084.55	3413030.66	2201	360326.74	3412769.27	3447	371510.19	3404016.06
990	359083.87	3413029.90	2202	360326.76	3412770.28	3448	371509.31	3404015.59
991	359084.63	3413029.20	2203	360325.72	3412770.31	3449	371509.79	3404014.69
988	359085.31	3413029.96	2204	360325.71	3412769.28	3446	371510.65	3404015.18
			2201	360326.74	3412769.27			
992	359054.69	3413045.78				3450	371462.48	3403986.94

Схема границ публичного сервитута

993	359054.46	3413046.78	2205	360201.77	3412957.60	3451	371462.02	3403987.82
994	359053.46	3413046.56	2206	360201.68	3412958.60	3452	371461.14	3403987.34
995	359053.68	3413045.57	2207	360200.66	3412958.52	3453	371461.63	3403986.45
992	359054.69	3413045.78	2208	360200.75	3412957.50	3450	371462.48	3403986.94
			2205	360201.77	3412957.60			
996	359066.18	3413006.90				3454	371493.00	3403990.37
997	359063.38	3413014.53	2209	360257.73	3412962.12	3455	371492.66	3403991.31
998	359061.09	3413009.12	2210	360257.74	3412963.14	3456	371491.74	3403990.95
996	359066.18	3413006.90	2211	360256.70	3412963.18	3457	371492.10	3403990.00
			2212	360256.69	3412962.13	3454	371493.00	3403990.37
999	359084.75	3412980.79	2209	360257.73	3412962.12			
1000	359084.24	3412981.69				3458	371488.66	3404002.14
1001	359083.35	3412981.18	2213	360301.48	3412948.20	3459	371487.50	3404005.63
1002	359083.84	3412980.29	2214	360301.77	3412949.17	3460	371486.64	3404005.34
999	359084.75	3412980.79	2215	360300.77	3412949.47	3461	371487.81	3404001.80
			2216	360300.49	3412948.48	3458	371488.66	3404002.14
1003	359106.89	3413002.19	2213	360301.48	3412948.20			
1004	359107.67	3413002.88				3462	371413.78	3403959.43
1005	359105.08	3413005.87	2217	360340.15	3412935.96	3463	371409.70	3403962.85
1006	359104.33	3413005.17	2218	360340.44	3412936.93	3464	371410.20	3403955.13
1003	359106.89	3413002.19	2219	360339.45	3412937.24	3462	371413.78	3403959.43
			2220	360339.16	3412936.25			
1007	359107.90	3412991.99	2217	360340.15	3412935.96	3465	371366.06	3403942.87
1008	359107.43	3412996.84				3466	371365.73	3403943.82
1009	359106.41	3412996.74	2221	360373.75	3412913.56	3467	371364.78	3403943.48
1010	359106.89	3412991.90	2222	360374.29	3412914.41	3468	371365.14	3403942.52
1007	359107.90	3412991.99	2223	360373.44	3412914.99	3465	371366.06	3403942.87
			2224	360372.88	3412914.12			
1011	359110.95	3413001.40	2221	360373.75	3412913.56	3469	371319.86	3403927.07
1012	359113.67	3413005.04				3470	371319.58	3403928.04
1013	359112.86	3413005.73	2225	360406.06	3412892.44	3471	371318.62	3403927.75
1014	359110.12	3413002.02	2226	360406.61	3412893.28	3472	371318.93	3403926.77
1011	359110.95	3413001.40	2227	360405.75	3412893.86	3469	371319.86	3403927.07
			2228	360405.19	3412892.99			
1015	359133.88	3412925.80	2225	360406.06	3412892.44	3473	371272.04	3403911.13
1016	359133.87	3412926.83				3474	371271.73	3403912.08
1017	359129.65	3412926.74	2229	360441.79	3412863.10	3475	371270.78	3403911.76
1018	359129.65	3412925.73	2230	360442.43	3412863.88	3476	371271.12	3403910.78
1015	359133.88	3412925.80	2231	360440.04	3412866.23	3473	371272.04	3403911.13
			2232	360439.32	3412865.53			
1019	359121.43	3412929.82	2229	360441.79	3412863.10	3477	371232.18	3403897.43
1020	359118.65	3412932.09				3478	371231.91	3403898.39
1021	359117.55	3412932.18	2233	360172.08	3413043.15	3479	371230.94	3403898.11
1022	359117.45	3412932.97	2234	360172.19	3413044.19	3480	371231.24	3403897.11
1023	359114.32	3412935.01	2235	360166.70	3413045.18	3477	371232.18	3403897.43
1024	359115.83	3412928.39	2236	360166.58	3413044.15			
1019	359121.43	3412929.82	2233	360172.08	3413043.15	3481	371175.65	3403878.38
						3482	371175.38	3403879.34
1025	359113.60	3412952.63	2237	360206.60	3413036.27	3483	371174.41	3403879.06
1026	359113.43	3412953.66	2238	360206.71	3413037.27	3484	371174.71	3403878.06
1027	359112.41	3412953.49	2239	360201.28	3413038.11	3481	371175.65	3403878.38
1028	359112.56	3412952.48	2240	360201.10	3413037.14			
1025	359113.60	3412952.63	2237	360206.60	3413036.27	3485	371127.47	3403861.99
						3486	371125.56	3403866.47
1029	359110.51	3412974.18	2241	360257.46	3413026.08	3487	371124.71	3403866.13
1030	359110.33	3412975.18	2242	360257.66	3413027.07	3488	371126.56	3403861.59
1031	359109.32	3412975.01	2243	360256.65	3413027.29	3485	371127.47	3403861.99

Схема границ публичного сервитута

1032	359109.50	3412974.00	2244	360256.45	3413026.29			
1029	359110.51	3412974.18	2241	360257.46	3413026.08	3489	371085.28	3403855.06
						3490	371085.15	3403856.05
1033	359133.47	3412911.76	2245	360269.44	3413048.83	3491	371084.15	3403855.92
1034	359133.44	3412912.79	2246	360269.91	3413049.72	3492	371084.30	3403854.88
1035	359132.41	3412912.76	2247	360269.01	3413050.21	3489	371085.28	3403855.06
1036	359132.43	3412911.75	2248	360268.54	3413049.32			
1033	359133.47	3412911.76	2245	360269.44	3413048.83	3493	371041.06	3403847.63
						3494	371040.93	3403848.62
1037	359142.29	3412909.24	2249	360302.17	3413012.32	3495	371039.93	3403848.49
1038	359142.88	3412910.02	2250	360304.33	3413017.62	3496	371040.08	3403847.45
1039	359139.29	3412912.65	2251	360303.35	3413018.01	3493	371041.06	3403847.63
1040	359138.70	3412911.86	2252	360301.21	3413012.69			
1037	359142.29	3412909.24	2249	360302.17	3413012.32	3497	371003.24	3403841.46
						3498	371003.11	3403842.45
1041	359155.88	3412908.85	2253	360351.90	3412981.43	3499	371002.11	3403842.32
1042	359155.64	3412913.47	2254	360352.48	3412982.26	3500	371002.26	3403841.28
1043	359154.64	3412913.41	2255	360351.63	3412982.86	3497	371003.24	3403841.46
1044	359154.87	3412908.83	2256	360351.05	3412982.02			
1041	359155.88	3412908.85	2253	360351.90	3412981.43	3501	370957.38	3403833.76
						3502	370957.25	3403834.75
1045	359157.04	3412882.54	2257	360385.19	3412957.27	3503	370956.25	3403834.62
1046	359157.01	3412883.57	2258	360385.77	3412958.09	3504	370956.40	3403833.58
1047	359156.00	3412883.55	2259	360384.93	3412958.70	3501	370957.38	3403833.76
1048	359156.01	3412882.52	2260	360384.35	3412957.85			
1045	359157.04	3412882.54	2257	360385.19	3412957.27	3505	370913.96	3403826.68
						3506	370913.83	3403827.67
1049	359158.28	3412854.08	2261	360418.84	3412932.64	3507	370912.83	3403827.54
1050	359158.15	3412858.29	2262	360419.42	3412933.47	3508	370912.98	3403826.50
1051	359157.14	3412858.28	2263	360418.58	3412934.07	3505	370913.96	3403826.68
1052	359157.25	3412854.06	2264	360417.99	3412933.23			
1049	359158.28	3412854.08	2261	360418.84	3412932.64	3509	370869.99	3403819.04
						3510	370869.83	3403820.02
1053	359159.03	3412925.43	2265	360420.81	3412935.56	3511	370868.84	3403819.86
1054	359159.02	3412926.46	2266	360421.35	3412936.28	3512	370869.02	3403818.83
1055	359158.01	3412926.46	2267	360420.46	3412936.95	3509	370869.99	3403819.04
1056	359158.00	3412925.42	2268	360419.93	3412936.22			
1053	359159.03	3412925.43	2265	360420.81	3412935.56	3513	370828.05	3403810.12
						3514	370827.89	3403811.10
1057	359169.64	3412912.64	2269	360452.51	3412907.85	3515	370826.90	3403810.94
1058	359169.61	3412913.67	2270	360453.09	3412908.68	3516	370827.08	3403809.91
1059	359168.60	3412913.65	2271	360452.25	3412909.28	3513	370828.05	3403810.12
1060	359168.61	3412912.61	2272	360451.66	3412908.43			
1057	359169.64	3412912.64	2269	360452.51	3412907.85	3517	370790.87	3403802.23
						3518	370790.71	3403803.21
1061	359192.73	3412925.13	2273	360486.33	3412882.99	3519	370789.72	3403803.05
1062	359192.70	3412926.16	2274	360486.90	3412883.83	3520	370789.90	3403802.02
1063	359191.69	3412926.15	2275	360486.05	3412884.42	3517	370790.87	3403802.23
1064	359191.70	3412925.11	2276	360485.47	3412883.57			
1061	359192.73	3412925.13	2273	360486.33	3412882.99	3521	370750.41	3403785.73
						3522	370750.08	3403786.68
1065	359198.23	3412912.64	2277	360520.79	3412857.79	3523	370749.14	3403786.35
1066	359198.20	3412913.67	2278	360521.37	3412858.62	3524	370749.49	3403785.36
1067	359197.19	3412913.66	2279	360520.53	3412859.22	3521	370750.41	3403785.73
1068	359197.20	3412912.62	2280	360519.94	3412858.37			
1065	359198.23	3412912.64	2277	360520.79	3412857.79	3525	370711.91	3403765.94
						3526	370709.45	3403769.99

Схема границ публичного сервитута

1069	359198.39	3412891.57	2281	360553.67	3412833.82	3527	370708.54	3403769.56
1070	359198.38	3412892.60	2282	360554.25	3412834.64	3528	370711.09	3403765.38
1071	359197.37	3412892.61	2283	360553.40	3412835.25	3525	370711.91	3403765.94
1072	359197.36	3412891.57	2284	360552.82	3412834.40			
1069	359198.39	3412891.57	2281	360553.67	3412833.82	3529	370674.45	3403735.19
						3530	370673.81	3403735.96
1073	359188.54	3412846.90	2285	360587.18	3412809.15	3531	370673.05	3403735.31
1074	359189.20	3412849.43	2286	360587.76	3412809.97	3532	370673.73	3403734.51
1075	359188.22	3412849.67	2287	360586.92	3412810.58	3529	370674.45	3403735.19
1076	359187.54	3412847.12	2288	360586.33	3412809.73			
1073	359188.54	3412846.90	2285	360587.18	3412809.15	3533	370637.72	3403699.80
						3534	370637.08	3403700.57
1077	359225.88	3412925.07	2289	360621.01	3412784.42	3535	370636.32	3403699.92
1078	359225.88	3412926.10	2290	360621.59	3412785.24	3536	370637.00	3403699.12
1079	359224.86	3412926.11	2291	360620.75	3412785.85	3533	370637.72	3403699.80
1080	359224.85	3412925.07	2292	360620.16	3412785.00			
1077	359225.88	3412925.07	2289	360621.01	3412784.42	3537	370600.99	3403664.64
						3538	370600.35	3403665.41
1081	359231.18	3412912.50	2293	360658.33	3412757.31	3539	370599.59	3403664.76
1082	359231.18	3412913.53	2294	360656.74	3412765.11	3540	370600.27	3403663.96
1083	359230.16	3412913.54	2295	360653.42	3412760.07	3537	370600.99	3403664.64
1084	359230.15	3412912.50	2293	360658.33	3412757.31			
1081	359231.18	3412912.50				3541	370565.44	3403630.34
			2296	360695.17	3412760.28	3542	370562.13	3403634.26
1085	359126.64	3413024.37	2297	360695.17	3412761.32	3543	370561.37	3403633.60
1086	359127.02	3413025.32	2298	360694.14	3412761.30	3544	370564.73	3403629.65
1087	359123.04	3413026.81	2299	360694.15	3412760.27	3541	370565.44	3403630.34
1088	359122.66	3413025.85	2296	360695.17	3412760.28			
1085	359126.64	3413024.37				3545	370543.43	3403613.81
			2300	360694.63	3412732.78	3546	370540.15	3403617.06
1089	359102.60	3413065.47	2301	360694.65	3412736.62	3547	370540.27	3403610.28
1090	359103.01	3413066.42	2302	360693.62	3412736.62	3545	370543.43	3403613.81
1091	359102.05	3413066.81	2303	360693.61	3412732.77			
1092	359101.67	3413065.85	2300	360694.63	3412732.78	3548	370516.61	3403614.50
1089	359102.60	3413065.47				3549	370516.65	3403615.48
			2304	360694.42	3412694.16	3550	370515.64	3403615.58
1093	359132.18	3413053.37	2305	360694.33	3412697.81	3551	370515.56	3403614.57
1094	359132.28	3413054.39	2306	360693.30	3412697.79	3548	370516.61	3403614.50
1095	359131.25	3413054.47	2307	360693.41	3412694.12			
1096	359131.18	3413053.44	2304	360694.42	3412694.16	3552	370492.10	3403615.74
1093	359132.18	3413053.37				3553	370492.15	3403616.71
			2308	360694.55	3412652.14	3554	370491.12	3403616.77
1097	359149.07	3413067.21	2309	360694.55	3412653.18	3555	370491.05	3403615.79
1098	359148.42	3413068.04	2310	360693.52	3412653.16	3552	370492.10	3403615.74
1099	359147.61	3413067.38	2311	360693.54	3412652.13			
1100	359148.28	3413066.57	2308	360694.55	3412652.14	3556	370450.41	3403617.85
1097	359149.07	3413067.21				3557	370451.16	3403621.80
			2312	360694.29	3412611.56	3558	370450.28	3403621.96
1101	359173.09	3413053.45	2313	360694.29	3412612.60	3559	370449.51	3403618.03
1102	359174.10	3413053.45	2314	360693.26	3412612.58	3556	370450.41	3403617.85
1103	359174.12	3413054.48	2315	360693.27	3412611.55			
1104	359173.09	3413054.48	2312	360694.29	3412611.56	3560	370399.84	3403638.16
1101	359173.09	3413053.45				3561	370398.97	3403638.73
			2316	360694.02	3412573.30	3562	370398.42	3403637.91
1105	359198.29	3413068.99	2317	360694.02	3412574.33	3563	370399.31	3403637.34
1106	359198.99	3413068.26	2318	360692.99	3412574.32	3560	370399.84	3403638.16
1107	359199.75	3413068.97	2319	360693.01	3412573.29			

Схема границ публичного сервитута

1108	359199.03	3413069.71	2316	360694.02	3412573.30	3564	370384.51	3403658.91
1105	359198.29	3413068.99				3565	370381.00	3403661.92
			2320	360694.07	3412538.40	3566	370381.36	3403655.62
1109	359212.17	3413053.38	2321	360694.07	3412539.44	3564	370384.51	3403658.91
1110	359213.18	3413053.38	2322	360693.04	3412539.42			
1111	359213.19	3413054.42	2323	360693.06	3412538.39	3567	370366.15	3403661.65
1112	359212.16	3413054.41	2320	360694.07	3412538.40	3568	370366.33	3403662.61
1109	359212.17	3413053.38				3569	370365.32	3403662.80
			2324	360693.71	3412499.22	3570	370365.12	3403661.84
1113	359252.44	3413053.34	2325	360693.71	3412500.26	3567	370366.15	3403661.65
1114	359253.45	3413053.32	2326	360692.69	3412500.24			
1115	359253.49	3413054.36	2327	360692.70	3412499.21	3571	370283.04	3403677.16
1116	359252.46	3413054.37	2324	360693.71	3412499.22	3572	370283.22	3403678.12
1113	359252.44	3413053.34				3573	370282.21	3403678.31
			2328	360693.60	3412456.31	3574	370282.01	3403677.35
1117	359259.27	3413069.06	2329	360693.60	3412457.34	3571	370283.04	3403677.16
1118	359260.16	3413068.62	2330	360692.57	3412457.33			
1119	359260.64	3413069.54	2331	360692.59	3412456.30	3575	370215.28	3403689.77
1120	359259.72	3413069.98	2328	360693.60	3412456.31	3576	370215.46	3403690.73
1117	359259.27	3413069.06				3577	370214.45	3403690.92
			2332	360693.38	3412408.39	3578	370214.25	3403689.96
1121	359103.30	3413201.61	2333	360693.25	3412412.82	3575	370215.28	3403689.77
1122	359103.14	3413202.63	2334	360692.23	3412412.78			
1123	359102.13	3413202.47	2335	360692.37	3412408.36	3579	370167.07	3403698.84
1124	359102.30	3413201.45	2332	360693.38	3412408.39	3580	370167.20	3403699.81
1121	359103.30	3413201.61				3581	370166.18	3403699.94
			2336	360693.95	3412403.21	3582	370166.04	3403698.97
1125	359140.36	3413209.39	2337	360693.91	3412405.65	3579	370167.07	3403698.84
1126	359140.18	3413210.41	2338	360691.41	3412405.63			
1127	359139.17	3413210.21	2339	360691.42	3412403.20	3583	370118.94	3403707.78
1128	359139.37	3413209.20	2336	360693.95	3412403.21	3584	370119.07	3403708.75
1125	359140.36	3413209.39				3585	370118.05	3403708.88
			2340	360740.11	3412760.55	3586	370117.91	3403707.91
1129	359175.40	3413216.64	2341	360740.08	3412761.58	3583	370118.94	3403707.78
1130	359175.22	3413217.66	2342	360739.09	3412761.57			
1131	359174.22	3413217.48	2343	360739.11	3412760.54	3587	370073.52	3403716.28
1132	359174.41	3413216.46	2340	360740.11	3412760.55	3588	370073.68	3403717.24
1129	359175.40	3413216.64				3589	370072.67	3403717.40
			2344	360917.83	3412762.48	3590	370072.50	3403716.44
1133	359210.01	3413223.87	2345	360917.80	3412763.51	3587	370073.52	3403716.28
1134	359209.84	3413224.90	2346	360916.81	3412763.50			
1135	359208.82	3413224.71	2347	360916.83	3412762.47	3591	370027.45	3403724.82
1136	359209.01	3413223.69	2344	360917.83	3412762.48	3592	370027.61	3403725.78
1133	359210.01	3413223.87				3593	370026.60	3403725.94
			2348	360952.87	3412763.10	3594	370026.43	3403724.98
1137	359244.92	3413231.13	2349	360952.84	3412764.13	3591	370027.45	3403724.82
1138	359244.77	3413232.15	2350	360951.85	3412764.12			
1139	359243.75	3413231.98	2351	360951.87	3412763.09	3595	369981.22	3403733.37
1140	359243.92	3413230.97	2348	360952.87	3412763.10	3596	369981.88	3403737.08
1137	359244.92	3413231.13				3597	369980.87	3403737.24
			2352	360994.69	3412764.17	3598	369980.20	3403733.53
1141	359283.68	3413240.13	2353	360991.39	3412768.80	3595	369981.22	3403733.37
1142	359278.77	3413241.84	2354	360990.23	3412760.66			
1143	359282.30	3413234.57	2352	360994.69	3412764.17	3599	369936.81	3403739.11
1141	359283.68	3413240.13				3600	369936.87	3403745.73
			2355	361021.58	3412801.34	3601	369933.58	3403742.64
1144	359321.75	3413220.48	2356	361022.19	3412802.13	3599	369936.81	3403739.11

Схема границ публичного сервитута

1145	359322.20	3413221.42	2357	361021.37	3412802.74			
1146	359321.26	3413221.85	2358	361020.77	3412801.95	3602	363880.79	3413501.90
1147	359320.83	3413220.91	2355	361021.58	3412801.34	3603	363889.42	3413509.33
1144	359321.75	3413220.48				3604	363898.69	3413516.10
			2359	361051.61	3412843.04	3605	363766.48	3413570.14
1148	359360.58	3413201.87	2360	361052.19	3412843.86	3606	363662.76	3413523.42
1149	359361.03	3413202.81	2361	361051.34	3412844.44	3607	363606.69	3413508.12
1150	359360.09	3413203.24	2362	361050.77	3412843.62	3608	363269.87	3413426.14
1151	359359.67	3413202.30	2359	361051.61	3412843.04	3609	362958.71	3413350.57
1148	359360.58	3413201.87				3610	362769.77	3413304.74
			2363	361081.65	3412884.93	3611	361924.81	3413421.42
1152	359307.56	3413068.25	2364	361082.26	3412885.75	3612	361910.78	3413406.81
1153	359308.30	3413067.56	2365	361081.42	3412886.35	3613	361915.59	3413403.34
1154	359309.00	3413068.32	2366	361080.82	3412885.53	3614	362770.26	3413284.57
1155	359308.25	3413069.01	2363	361081.65	3412884.93	3615	363671.78	3413502.74
1152	359307.56	3413068.25				3616	363770.42	3413546.59
			2367	361110.88	3412925.23	3617	363852.29	3413514.11
1156	359293.19	3413053.22	2368	361111.49	3412926.05	3602	363880.79	3413501.90
1157	359294.20	3413053.21	2369	361110.65	3412926.65			
1158	359294.22	3413054.25	2370	361110.05	3412925.83	3618	371783.64	3405784.64
1159	359293.19	3413054.25	2367	361110.88	3412925.23	3619	371791.76	3405808.15
1156	359293.19	3413053.22				3620	371549.00	3405931.62
			2371	361134.02	3412957.51	3621	371312.08	3406052.57
1160	359331.30	3413053.03	2372	361134.63	3412958.33	3622	371144.16	3406166.25
1161	359332.31	3413053.02	2373	361133.79	3412958.93	3623	371140.63	3406160.19
1162	359332.34	3413054.05	2374	361133.19	3412958.11	3624	371136.32	3406155.71
1163	359331.31	3413054.06	2371	361134.02	3412957.51	3625	371334.07	3406018.61
1160	359331.30	3413053.03				3626	371350.59	3406010.02
			2375	361168.02	3413004.55	3627	371586.32	3405890.13
1164	359386.29	3413052.79	2376	361168.63	3413005.37	3628	371767.63	3405798.22
1165	359386.32	3413053.83	2377	361167.79	3413005.97	3629	371766.45	3405795.09
1166	359385.29	3413053.84	2378	361167.19	3413005.15	3618	371783.64	3405784.64
1167	359385.28	3413052.81	2375	361168.02	3413004.55			
1164	359386.29	3413052.79						
			2379	361201.62	3413051.17			
1168	359391.66	3413067.54	2380	361202.23	3413051.99			
1169	359392.04	3413068.50	2381	361201.39	3413052.59			
1170	359391.08	3413068.86	2382	361200.79	3413051.77			
1171	359390.72	3413067.90	2379	361201.62	3413051.17			
1168	359391.66	3413067.54						
			2383	361234.93	3413097.62			
1172	359369.44	3413074.04	2384	361235.54	3413098.44			
1173	359370.45	3413074.02	2385	361234.70	3413099.04			
1174	359370.48	3413075.06	2386	361234.10	3413098.22			
1175	359369.45	3413075.07	2383	361234.93	3413097.62			
1172	359369.44	3413074.04						
			2387	361268.50	3413144.22			
1176	359369.88	3413112.28	2388	361269.09	3413145.04			
1177	359370.89	3413112.27	2389	361268.25	3413145.63			
1178	359370.92	3413113.30	2390	361267.67	3413144.80			
1179	359369.89	3413113.31	2387	361268.50	3413144.22			
1176	359369.88	3413112.28						
			2391	361302.25	3413191.10			
1180	359370.47	3413147.24	2392	361302.85	3413191.91			
1181	359371.48	3413147.23	2393	361302.02	3413192.51			
1182	359371.51	3413148.26	2394	361301.43	3413191.69			
1183	359370.48	3413148.27	2391	361302.25	3413191.10			


Схема границ публичного сервитута

1180	359370.47	3413147.24						
			2395	361335.70	3413237.41			
1184	359371.92	3413177.10	2396	361336.30	3413238.22			
1185	359371.94	3413178.13	2397	361335.47	3413238.82			
1186	359370.91	3413178.14	2398	361334.88	3413238.00			
1187	359370.91	3413177.11	2395	361335.70	3413237.41			
1184	359371.92	3413177.10						
			2399	361369.11	3413284.08			
1188	359399.29	3413183.54	2400	361369.71	3413284.89			
1189	359399.32	3413184.58	2401	361368.88	3413285.49			
1190	359398.29	3413184.59	2402	361368.29	3413284.67			
1191	359398.28	3413183.56	2399	361369.11	3413284.08			
1188	359399.29	3413183.54						
			2403	361402.73	3413330.53			
1192	359393.80	3413202.68	2404	361403.28	3413331.37			
1193	359388.41	3413209.75	2405	361402.42	3413331.92			
1194	359387.72	3413203.78	2406	361401.88	3413331.07			
1192	359393.80	3413202.68	2403	361402.73	3413330.53			
1195	359392.25	3413236.82	2407	361436.45	3413377.28			
1196	359392.32	3413237.84	2408	361437.04	3413378.10			
1197	359391.30	3413237.90	2409	361436.20	3413378.69			
1198	359391.25	3413236.88	2410	361435.62	3413377.86			
1195	359392.25	3413236.82	2407	361436.45	3413377.28			
1199	359394.95	3413265.87	2411	361469.75	3413423.58			
1200	359395.02	3413266.91	2412	361470.34	3413424.40			
1201	359393.99	3413266.96	2413	361469.50	3413424.99			
1202	359393.94	3413265.92	2414	361468.92	3413424.16			
1199	359394.95	3413265.87	2411	361469.75	3413423.58			
1203	359397.93	3413296.62	2415	361506.02	3413466.97			
1204	359397.99	3413297.67	2416	361506.23	3413473.75			
1205	359396.95	3413297.71	2417	361502.43	3413470.96			
1206	359396.91	3413296.66	2415	361506.02	3413466.97			
1203	359397.93	3413296.62						
			2418	361563.16	3413462.03			
1207	359400.20	3413320.53	2419	361563.29	3413463.03			
1208	359400.26	3413321.57	2420	361562.27	3413463.15			
1209	359399.25	3413321.61	2421	361562.15	3413462.15			
1210	359399.19	3413320.58	2418	361563.16	3413462.03			
1207	359400.20	3413320.53						
			2422	361625.65	3413453.40			
1211	359400.49	3413324.05	2423	361625.74	3413454.40			
1212	359400.60	3413325.08	2424	361622.55	3413454.67			
1213	359399.58	3413325.17	2425	361622.47	3413453.67			
1214	359399.49	3413324.15	2422	361625.65	3413453.40			
1211	359400.49	3413324.05						
			2426	361681.54	3413445.52			

Площадь публичного сервитута: 104821 кв.м.


Цель: для прокладки, переустройства, переноса инженерных коммуникаций, их эксплуатации в границах полос отвода и придорожных полос автомобильных дорог и для эксплуатации объекта электросетевого хозяйства - «Электросетевой комплекс Большое Голоустное» с кадастровым номером 38:06:000000:5287, принадлежащего на праве хозяйственного ведения ОГУЭП «Облкоммунэнерго».

Схема границ публичного сервитута

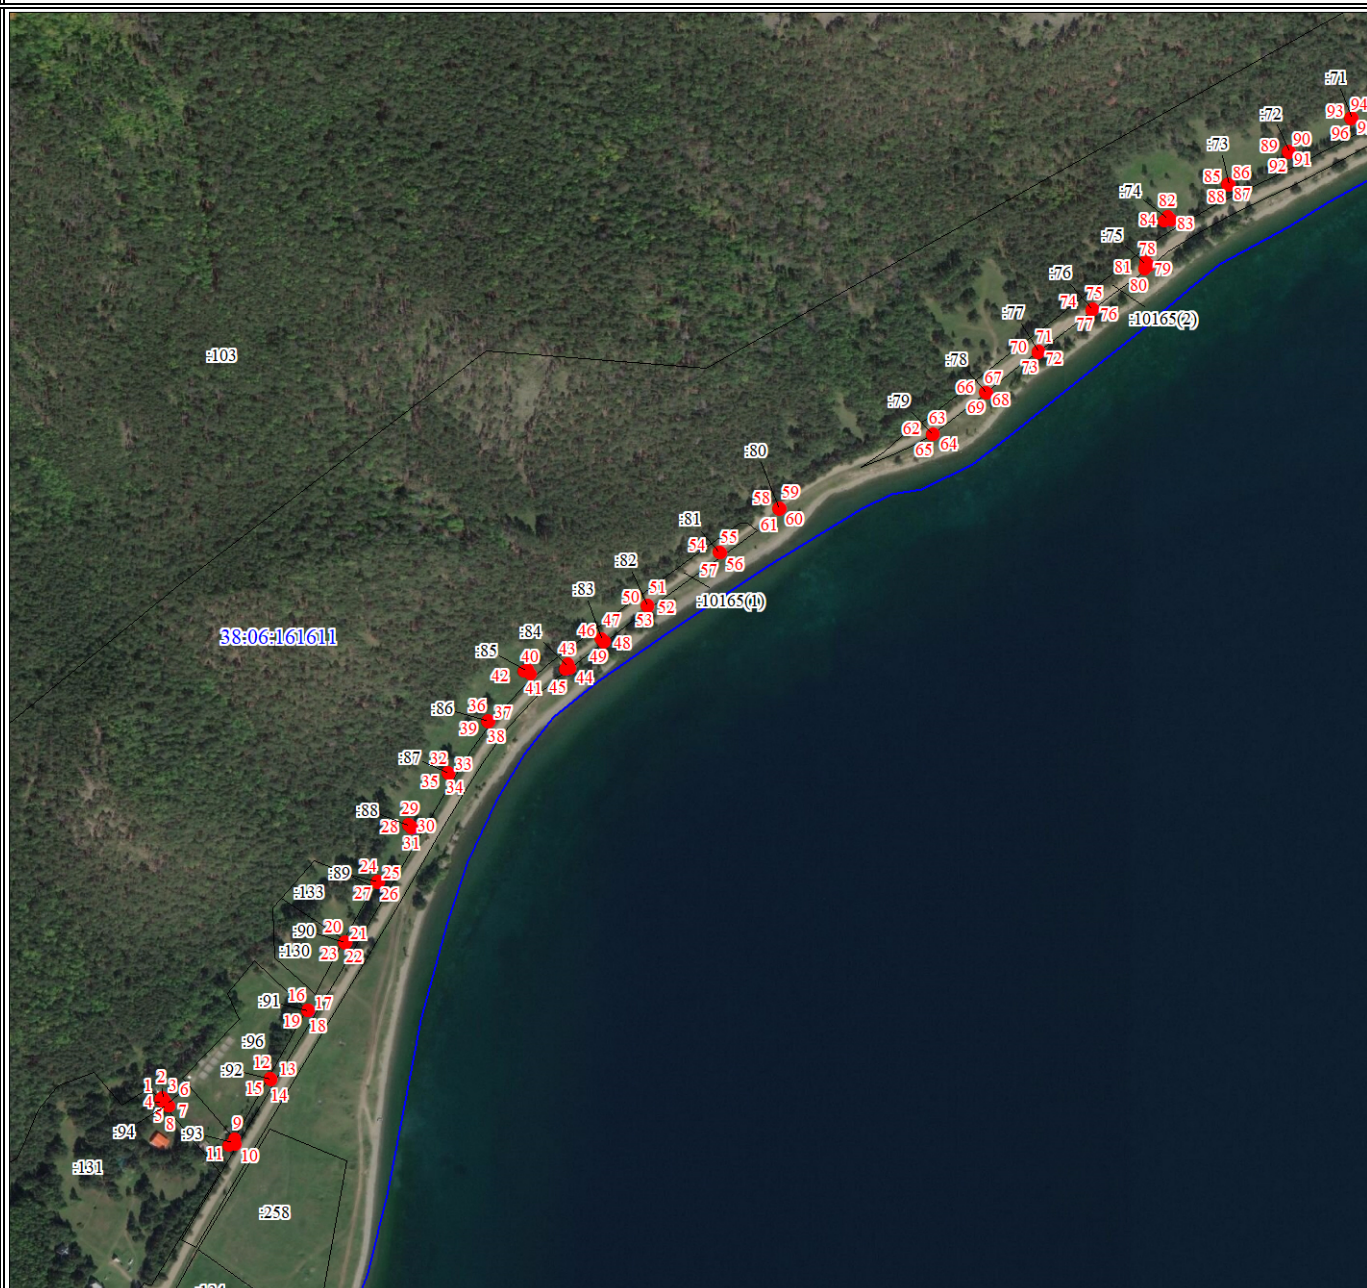


Масштаб 1:7000

Используемые условные знаки и обозначения:

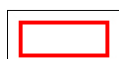


Образующая граница публичного сервитута

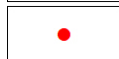


Характерная точка границы публичного сервитута




Надписи номеров характерных точек границы публичного сервитута

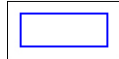


Граница кадастрового квартала

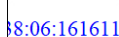

Обозначение кадастрового квартала

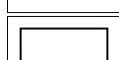


Часть границы, сведения ЕГРН о которой позволяют однозначно определить ее положение на местности

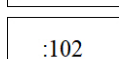


Надписи кадастрового номера земельного участка

Схема границ публичного сервитута

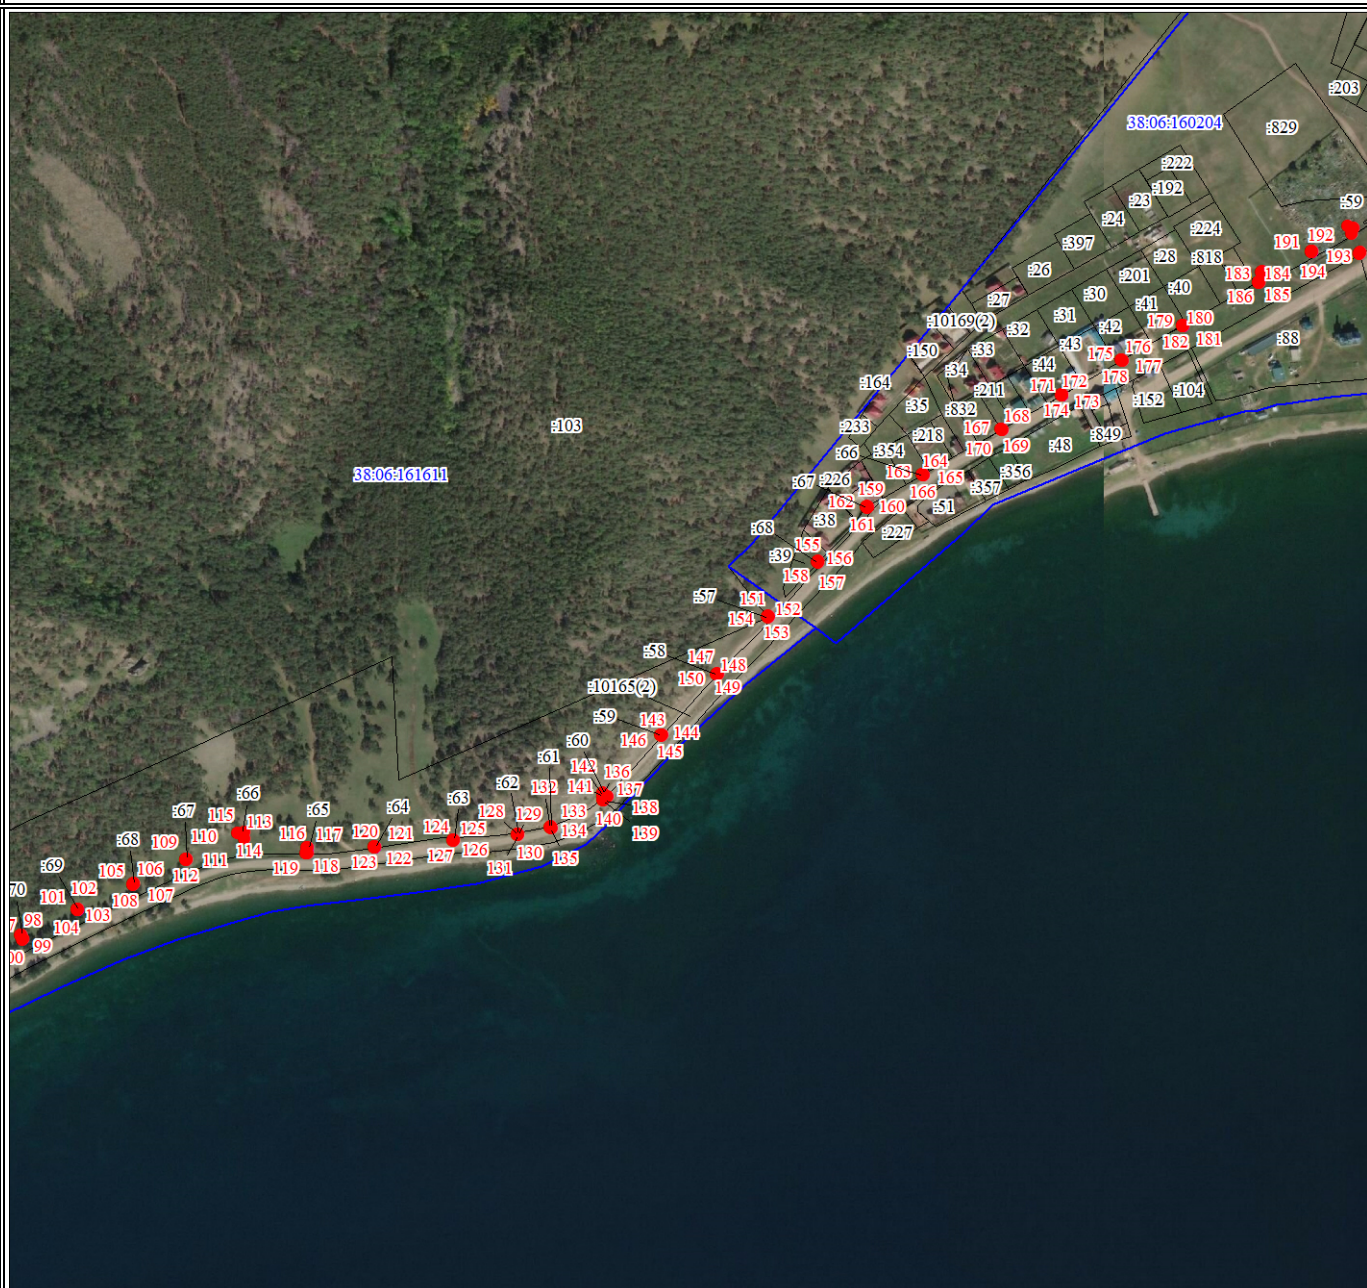

Масштаб 1:7000

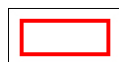Используемые условные знаки и обозначения:


Образуемая граница публичного сервитута




Характерная точка границы публичного сервитута




Надписи номеров характерных точек границы публичного сервитута

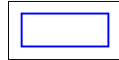

Граница кадастрового квартала

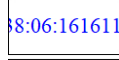

Обозначение кадастрового квартала

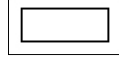

Часть границы, сведения ЕГРН о которой позволяют однозначно определить ее положение на местности




Надписи кадастрового номера земельного участка

Схема границ публичного сервитута



Масштаб 1:7000

Используемые условные знаки и обозначения:

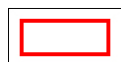


Образуемая граница публичного сервитута




Характерная точка границы публичного сервитута




Надписи номеров характерных точек границы публичного сервитута

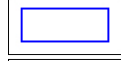


Граница кадастрового квартала

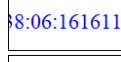

Обозначение кадастрового квартала

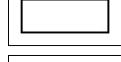

Часть границы, сведения ЕГРН о которой позволяют однозначно определить ее положение на местности

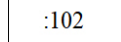


Надписи кадастрового номера земельного участка

Схема границ публичного сервитута




Масштаб 1:7000


Используемые условные знаки и обозначения:

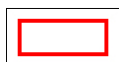


Образуемая граница публичного сервитута

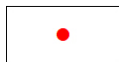


Характерная точка границы публичного сервитута

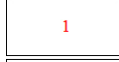


Надписи номеров характерных точек границы публичного сервитута

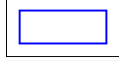


Граница кадастрового квартала

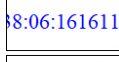

Обозначение кадастрового квартала

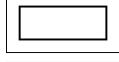

Часть границы, сведения ЕГРН о которой позволяют однозначно определить ее положение на местности

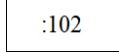


Надписи кадастрового номера земельного участка

Схема границ публичного сервитута



Масштаб 1:7000

Используемые условные знаки и обозначения:

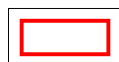


Образуемая граница публичного сервитута




Характерная точка границы публичного сервитута




Надписи номеров характерных точек границы публичного сервитута

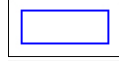


Граница кадастрового квартала

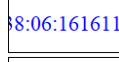

Обозначение кадастрового квартала

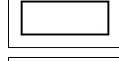


Часть границы, сведения ЕГРН о которой позволяют однозначно определить ее положение на местности

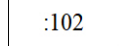


Надписи кадастрового номера земельного участка

Схема границ публичного сервитута

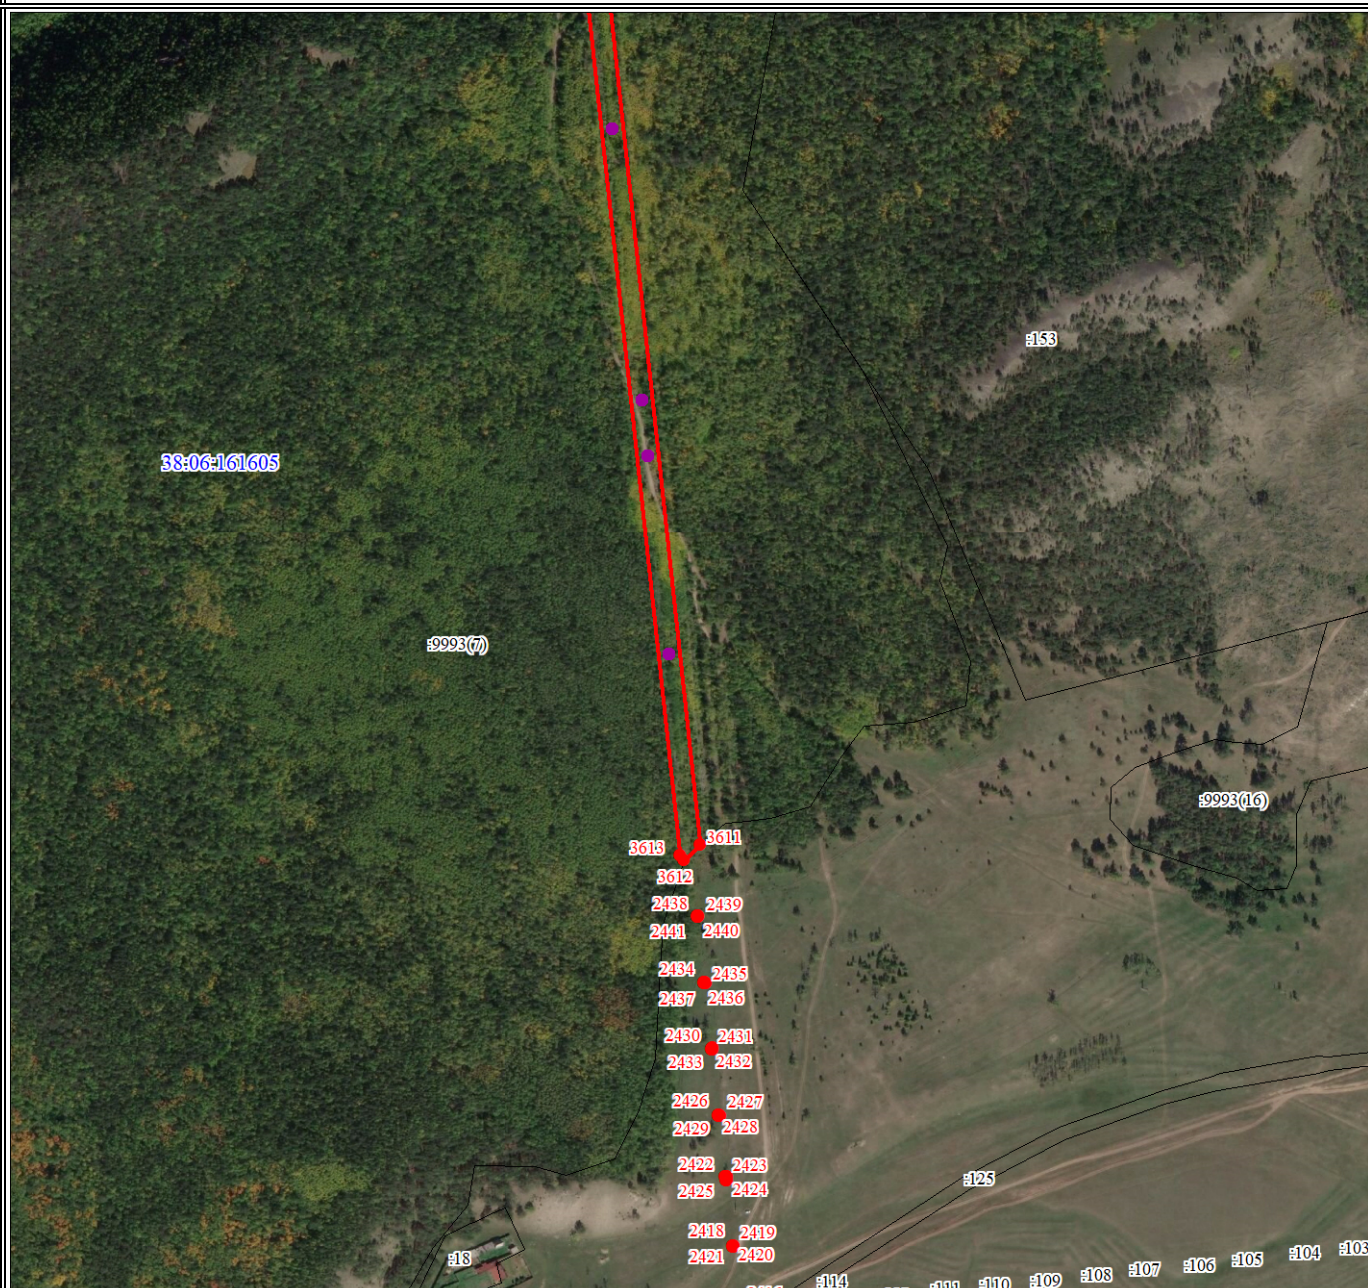

Масштаб 1:7000

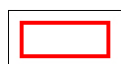Используемые условные знаки и обозначения:


Образуемая граница публичного сервитута




Характерная точка границы публичного сервитута




Надписи номеров характерных точек границы публичного сервитута

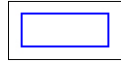


Граница кадастрового квартала

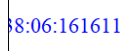

Обозначение кадастрового квартала

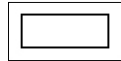

Часть границы, сведения ЕГРН о которой позволяют однозначно определить ее положение на местности

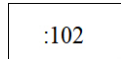


Надписи кадастрового номера земельного участка

Схема границ публичного сервитута



Масштаб 1:7000

Используемые условные знаки и обозначения:

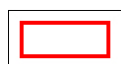


Образуемая граница публичного сервитута




Характерная точка границы публичного сервитута




Надписи номеров характерных точек границы публичного сервитута

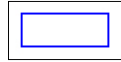


Граница кадастрового квартала

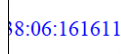

Обозначение кадастрового квартала

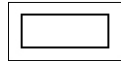

Часть границы, сведения ЕГРН о которой позволяют однозначно определить ее положение на местности

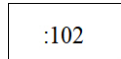


Надписи кадастрового номера земельного участка

Схема границ публичного сервитута



Масштаб 1:7000

Используемые условные знаки и обозначения:

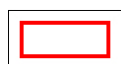


Образуемая граница публичного сервитута




Характерная точка границы публичного сервитута




Надписи номеров характерных точек границы публичного сервитута

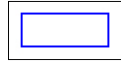


Граница кадастрового квартала

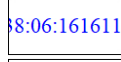

Обозначение кадастрового квартала

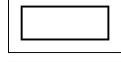

Часть границы, сведения ЕГРН о которой позволяют однозначно определить ее положение на местности

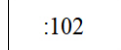


Надписи кадастрового номера земельного участка

Схема границ публичного сервитута




Масштаб 1:7000

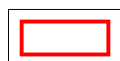Используемые условные знаки и обозначения:


Образуемая граница публичного сервитута




Характерная точка границы публичного сервитута

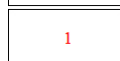


Надписи номеров характерных точек границы публичного сервитута

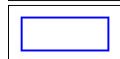


Граница кадастрового квартала

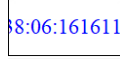

Обозначение кадастрового квартала

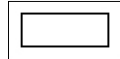

Часть границы, сведения ЕГРН о которой позволяют однозначно определить ее положение на местности

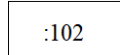


Надписи кадастрового номера земельного участка

Схема границ публичного сервитута



Масштаб 1:7000

Используемые условные знаки и обозначения:

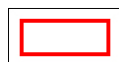


Образуемая граница публичного сервитута




Характерная точка границы публичного сервитута




Надписи номеров характерных точек границы публичного сервитута

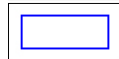


Граница кадастрового квартала

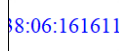

Обозначение кадастрового квартала

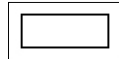

Часть границы, сведения ЕГРН о которой позволяют однозначно определить ее положение на местности

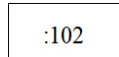


Надписи кадастрового номера земельного участка

Схема границ публичного сервитута



Масштаб 1:7000

Используемые условные знаки и обозначения:

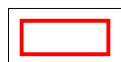


Образуемая граница публичного сервитута




Характерная точка границы публичного сервитута




Надписи номеров характерных точек границы публичного сервитута

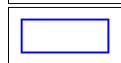


Граница кадастрового квартала

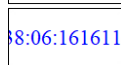

Обозначение кадастрового квартала

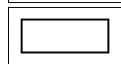

Часть границы, сведения ЕГРН о которой позволяют однозначно определить ее положение на местности

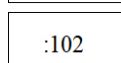


Надписи кадастрового номера земельного участка

Схема границ публичного сервитута



Масштаб 1:7000

Используемые условные знаки и обозначения:

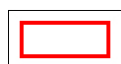


Образуемая граница публичного сервитута




Характерная точка границы публичного сервитута




Надписи номеров характерных точек границы публичного сервитута

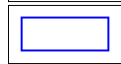


Граница кадастрового квартала

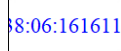

Обозначение кадастрового квартала

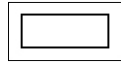

Часть границы, сведения ЕГРН о которой позволяют однозначно определить ее положение на местности

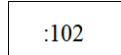


Надписи кадастрового номера земельного участка

Схема границ публичного сервитута



Масштаб 1:7000


Используемые условные знаки и обозначения:

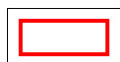


Образующая граница публичного сервитута




Характерная точка границы публичного сервитута

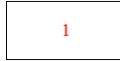


Надписи номеров характерных точек границы публичного сервитута

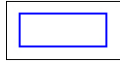


Граница кадастрового квартала

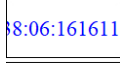

Обозначение кадастрового квартала

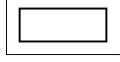

Часть границы, сведения ЕГРН о которой позволяют однозначно определить ее положение на местности

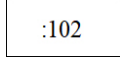


Надписи кадастрового номера земельного участка

Схема границ публичного сервитута



Масштаб 1:7000

Используемые условные знаки и обозначения:

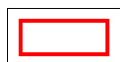


Образуемая граница публичного сервитута



Характерная точка границы публичного сервитута




Надписи номеров характерных точек границы публичного сервитута

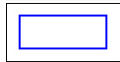

Граница кадастрового квартала

38:06:161611

Обозначение кадастрового квартала

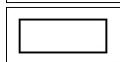

Часть границы, сведения ЕГРН о которой позволяют однозначно определить ее положение на местности

:102


Надписи кадастрового номера земельного участка

Схема границ публичного сервитута




Масштаб 1:7000

Используемые условные знаки и обозначения:

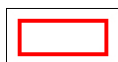


Образуемая граница публичного сервитута

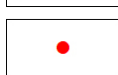


Характерная точка границы публичного сервитута




Надписи номеров характерных точек границы публичного сервитута

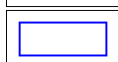


Граница кадастрового квартала

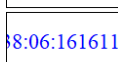

Обозначение кадастрового квартала

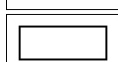


Часть границы, сведения ЕГРН о которой позволяют однозначно определить ее положение на местности

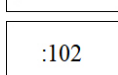


Надписи кадастрового номера земельного участка

Схема границ публичного сервитута

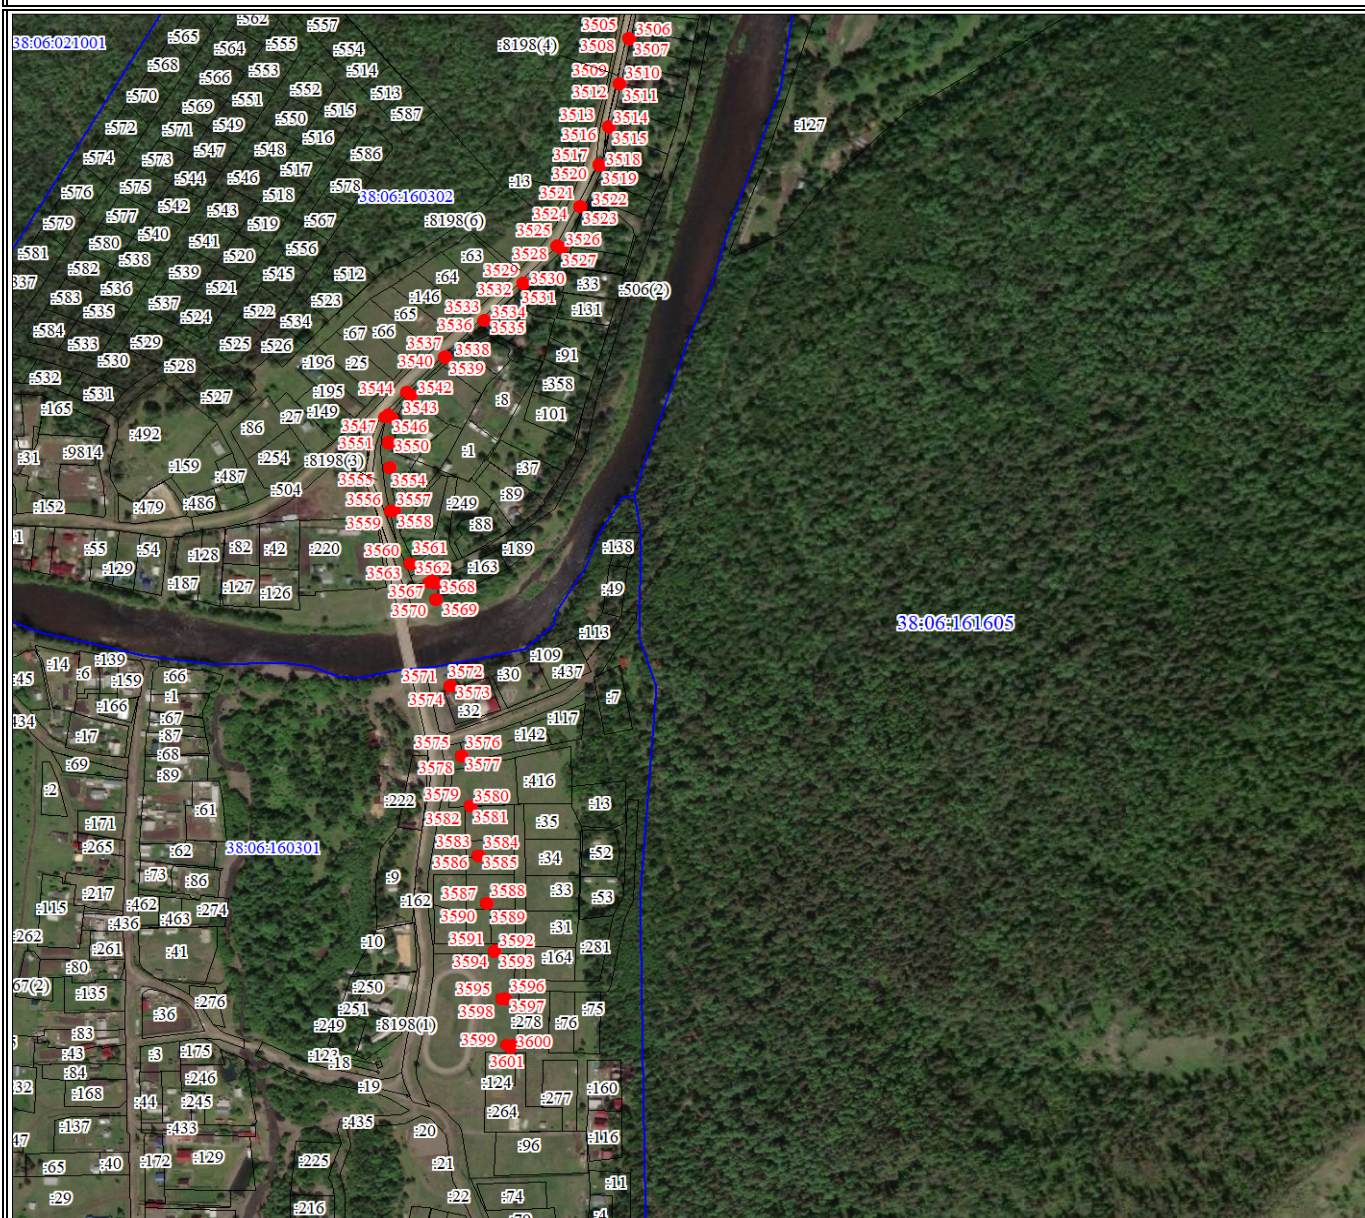

Масштаб 1:7000

Используемые условные знаки и обозначения:

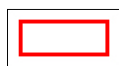


Образуемая граница публичного сервитута




Характерная точка границы публичного сервитута




Надписи номеров характерных точек границы публичного сервитута

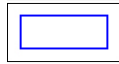


Граница кадастрового квартала

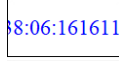

Обозначение кадастрового квартала

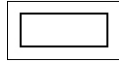

Часть границы, сведения ЕГРН о которой позволяют однозначно определить ее положение на местности

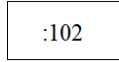

Надписи кадастрового номера земельного участка