



Российская Федерация
Иркутская область
Иркутский
муниципальный округ
АДМИНИСТРАЦИЯ
Комитет по управлению
муниципальным
имуществом и
жизнеобеспечению

Декабрьских Событий ул., д. 119а, Иркутск, 664007

Тел/Факс (3952) 718-049

E-mail: kumi@irkraion.ru

<http://irkraion.ru>

от 26.06.2016 № 02(38-17/6)- 2014/26
на № _____ от _____

Сообщение о возможном установлении публичного сервитута на земельном участке, согласно прилагаемой схеме.

1. Орган, рассматривающий ходатайство об установлении публичного сервитута: администрация Иркутского муниципального округа.

2. Цель установления публичного сервитута: строительства объекта электросетевого хозяйства распределительных электрических сетей, для подключения (технологического присоединения): - Строительство ВЛЗ-10 кВ Иркутский район, с. Смоленщина, ул. Байкальская (1-й массив) ИЭС, ходатайство областного государственного унитарного энергетического предприятия «Электросетевая компания по эксплуатации электрических сетей «Облкоммунэнерго» (ИНН 3800000252, ОГРН 1023801542412).

3. Публичный сервитут площадью 4010 кв.м, расположен по адресу: Иркутская область, Иркутский муниципальный округ, на землях, государственная собственность на которые не разграничена, в границах согласно приложению.

4. Ознакомиться с поступившим ходатайством об установлении публичного сервитута и прилагаемым к нему описанием местоположения границ публичного сервитута, подать заявление об учете прав на земельные участки: 664007, г. Иркутск, ул. Декабрьских Событий, д. 119а, этаж 2, каб. 204, вторник, четверг с 08-00 до 17-00, перерыв с 12-00 до 12-48. Срок подачи заявлений об учете прав на земельные участки: 15 календарных дней со дня опубликования настоящего сообщения.

5. Настоящее сообщение подлежит размещению в сетевом издании «Ангарские огни» (доменное имя сайта в информационно-телекоммуникационной сети «Интернет»: ANGAROGNI.RU), на официальном сайте Иркутского муниципального округа www.irkraion.ru.

6. Публичный сервитут необходим для строительства объекта электросетевого хозяйства распределительных электрических сетей, для подключения (технологического присоединения): - Строительство ВЛЗ-10 кВ Иркутский район, с. Смоленщина, ул. Байкальская (1-й массив) ИЭС.

7. Правообладатели земельных участков, в отношении которых испрашивается публичный сервитут, если их права не зарегистрированы в Едином государственном реестре недвижимости, в течение пятнадцати дней со дня опубликования сообщения, подают в администрацию Иркутского муниципального округа заявление об учете их прав (обременений прав) на земельные участки с приложением копий документов, подтверждающих эти права (обременения прав).

8. Выбор места размещения линейного объекта обусловлен технологическими требованиями, экономической целесообразностью и минимально возможными пересечениями с земельными участками, находящимися в частной собственности.

Определение границ публичного сервитута выполнялось аналогично требованиям об определении размеров земельных участков для размещения воздушных линий электропередачи и опор линий связи, обслуживающих электрические сети согласно постановлению от 11.08.2003 № 486 «Об утверждении Правил определения размеров земельных участков для размещения воздушных линий электропередачи и опор линий связи, обслуживающих электрические сети».

9. Описание местоположения границ публичного сервитута: схема расположения границ публичного сервитута приложение к настоящему сообщению.

Председатель Комитета



А.В. Свешников

СХЕМА РАСПОЛОЖЕНИЯ ГРАНИЦ ПУБЛИЧНОГО СЕРВИТУТА

Обзорный план



Условные обозначения:

- :ПС1 - обозначение образуемого публичного сервитута
- - проектные границы публичного сервитута
- - планируемое размещение сооружения, объект электросетевого хозяйства
- - существующая часть границы, имеющаяся в ЕГРН, сведения о которой достаточны для определения ее местоположения
- н1 - обозначение характерной точки образуемой границы публичного сервитута



Масштаб 1:1000

Условные обозначения:

:ПС1 - обозначение образуемого публичного сервитута

— - проектные границы публичного сервитута

— - планируемое размещение сооружения, объект электросетевого хозяйства

— - существующая часть границы, имеющаяся в ЕГРН, сведения о которой достаточны для определения ее местоположения

• н1 - обозначение характерной точки образуемой границы публичного сервитута



Масштаб 1:1000

Условные обозначения:


:ПС1 - обозначение образуемого публичного сервитута

— - проектные границы публичного сервитута

— - планируемое размещение сооружения, объект электросетевого хозяйства

— - существующая часть границы, имеющаяся в ЕГРН, сведения о которой достаточны для определения ее местоположения

• н1 - обозначение характерной точки образуемой границы публичного сервитута

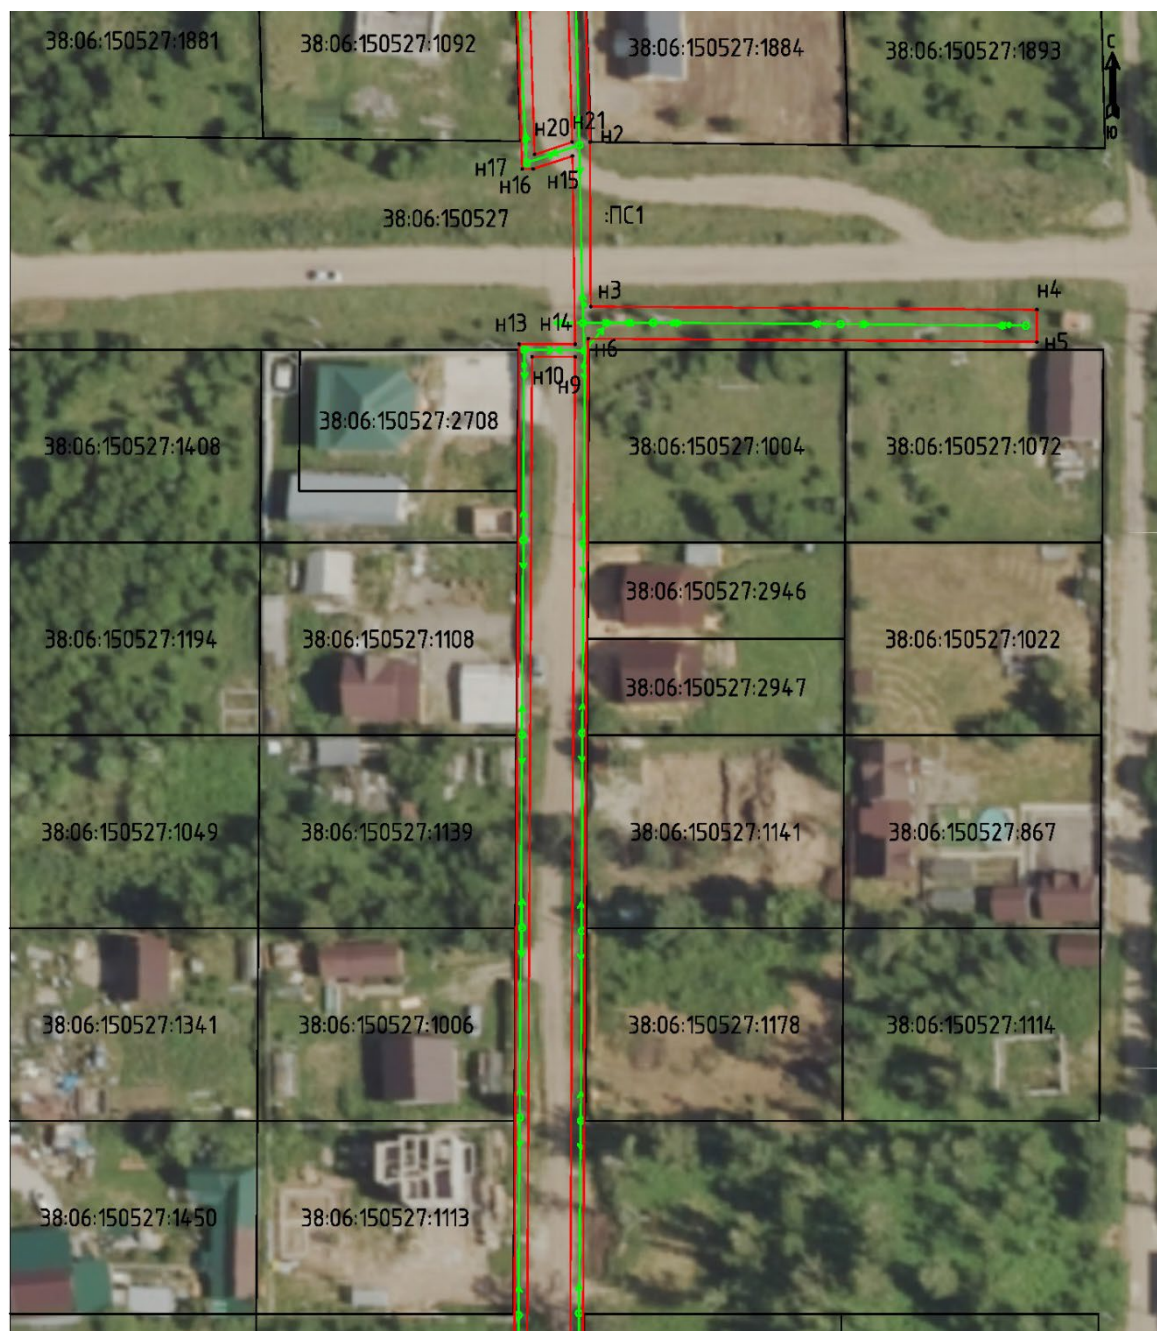

Масштаб 1:1000

Условные обозначения:

:ПС1 - обозначение образуемого публичного сервитута

— - проектные границы публичного сервитута

— - планируемое размещение сооружения, объект электросетевого хозяйства

— - существующая часть границы, имеющаяся в ЕГРН, сведения о которой достаточны для определения ее местоположения

• n1 - обозначение характерной точки образуемой границы публичного сервитута



Масштаб 1:1000

Условные обозначения:

:ПС1 - обозначение образуемого публичного сервитута

— - проектные границы публичного сервитута

— - планируемое размещение сооружения, объект электросетевого хозяйства

— - существующая часть границы, имеющаяся в ЕГРН, сведения о которой достаточны для определения ее местоположения

• n1 - обозначение характерной точки образуемой границы публичного сервитута



Масштаб 1:1000

Условные обозначения:

- :ПС1 - обозначение образуемого публичного сервитута
- - проектные границы публичного сервитута
- - планируемое размещение сооружения, объект электросетевого хозяйства
- - существующая часть границы, имеющаяся в ЕГРН, сведения о которой достаточны для определения ее местоположения
- n1 - обозначение характерной точки образуемой границы публичного сервитута