



РОССИЙСКАЯ ФЕДЕРАЦИЯ  
ИРКУТСКАЯ ОБЛАСТЬ

ИРКУТСКОЕ РАЙОННОЕ МУНИЦИПАЛЬНОЕ ОБРАЗОВАНИЕ

## АДМИНИСТРАЦИЯ

## ПОСТАНОВЛЕНИЕ

от « 10 » 04 2025 г.

№ 276

О резервировании земель для муниципальных нужд Иркутского районного муниципального образования для строительства водовода по Якутскому тракту до с. Хомутово Иркутского районного муниципального образования, площадью 908592 кв.м.

В целях резервирования земель, необходимых для строительства водовода по Якутскому тракту до с. Хомутово Иркутского районного муниципального образования, рассмотрев обращение муниципального казенного учреждения Иркутского районного муниципального образования «Служба капитального строительства» (далее – МКУ ИРМО «СКС») (ОГРН 1223800020564, ИНН 3808279609) от 14.03.2025 № 02(38-17/7)-386/25, постановление администрации Иркутского районного муниципального образования 03.07.2023 № 401 «Об утверждении проекта планировки и проекта межевания территории, предусматривающий размещение линейного объекта: «Строительство водовода по Якутскому тракту до с. Хомутово в Иркутском районном муниципальном образовании», постановление администрации Иркутского районного муниципального образования от 18.10.2022 № 594 «О создании муниципального казенного учреждения Иркутского районного муниципального образования «Служба капитального строительства», руководствуясь статьей 11, подпунктом 13 пункта 5 статьи 27, статьей 70.1 Земельного кодекса Российской Федерации от 25.10.2001 № 136-ФЗ, статьей 15 Федерального закона от 06.10.2003 № 131-ФЗ «Об общих принципах организации местного самоуправления в Российской Федерации», постановлением Правительства Российской Федерации от 22.07.2008 № 561 «О некоторых вопросах, связанных с резервированием земель для государственных или муниципальных нужд», статьями 39, 45, 54 Устава Иркутского районного муниципального образования, администрация Иркутского районного муниципального образования  
ПОСТАНОВЛЯЕТ:

1. Зарезервировать для муниципальных нужд Иркутского районного муниципального образования земли в целях строительства водовода по Якутскому тракту до с. Хомутово Иркутского районного муниципального образования общей площадью 908592 кв.м., сроком на три года, согласно перечню координат характерных точек границ территории, в отношении

которой принято решение о резервировании земель для муниципальных нужд Иркутского районного муниципального образования (прилагается).

2. Установить следующие ограничения прав на земельные участки, которые полностью или частично расположены в границах резервируемых земель, и определенные в приложении к настоящему постановлению:

1) запретить возводить жилые, производственные, культурно-бытовые и иные здания, сооружения в соответствии с целевым назначением земельного участка и его разрешенным использованием с соблюдением требований градостроительных регламентов, строительных, экологических, санитарно-гигиенических, противопожарных и иных правил, нормативов;

2) запретить проводить в соответствии с разрешенным использованием оросительные, осушительные, агролесомелиоративные, агрофитомелиоративные, культуртехнические и другие мелиоративные работы, строить пруды (в том числе образованные водоподпорными сооружениями на водотоках) и иные искусственные водные объекты в соответствии с установленными законодательством экологическими, строительными, санитарно-гигиеническими и иными специальными требованиями.

3. Комитету по управлению муниципальным имуществом и жизнеобеспечению администрации Иркутского районного муниципального образования в течение пяти рабочих дней со дня издания настоящего постановления направить копию настоящего постановления:


1) в адрес МКУ ИРМО «СКС», Управления Росреестра по Иркутской области.

2) в адрес администраций города Иркутска, Карлукского муниципального образования, Уриковского муниципального образования, Хомутовского муниципального образования, для опубликования в порядке, установленном для официального опубликования муниципальных правовых актов.

4. Разместить настоящее постановление в сетевом издании «Ангарские огни» (доменное имя сайта в информационно-телекоммуникационной сети «Интернет»: ANGAROGNI.RU), на официальном сайте Иркутского районного муниципального образования [www.irkraion.ru](http://www.irkraion.ru).

5. Контроль исполнения настоящего постановления возложить на заместителя Мэра по жизнеобеспечению.

Мэр района

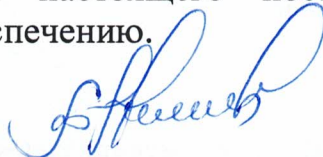

Л.П. Фролов

## Схема резервируемых земель

Система координат: МСК 38, зона 3	
Площадь: 908592 кв.м.	
Номера точек	Координаты		57	58	59	60	61	62	63	64	65	66	67	68	69	70	71	72	73	74	75	76	77	78	79	80	81	82	83	84	85	86	87	88	89	90	91	92	93	94	95	96	97	98	99	100	101	102	103	104	105	106	107	108	109	110	111	112	113	114	115	116	117	118	119	120	121	122	123	124	125	126	127	128	129	130	131	132	133	134	135	136	137	138	139	140	141	142	143	144	145	146	147	148	149	150	151	152	153	154	155	156	157	158	159	160	161	162	163	164	165	166	167	168	169	170	171	172	173	174	175	176	
	X	Y	
1	388972.55	3337443.28	388984.72	3337630.32	388974.03	3337625.83	388878.24	3337599.50	388841.42	3337538.31	388848.58	3337529.99	388854.34	3337524.48	388859.91	3337518.71	388862.08	3337515.33	388863.68	3337511.15	388884.44	3337485.99	388887.42	3337487.72	388900.25	3337468.53	388904.08	3337470.44	388907.41	3337470.59	388924.11	3337432.04	388927.72	3337426.82	388931.91	3337417.05	388936.71	3337412.42	388938.73	3337409.70	388947.24	3337393.38	388952.17	3337383.17	388962.84	3337347.15	388963.40	3337345.28	388968.63	3337333.88	388970.81	3337324.00	388969.95	3337320.40	388969.77	3337319.76	388987.08	3337317.30	388988.98	3337301.58	388968.81	3337283.48	389022.60	3337223.53	389031.63	3337225.43	389089.84	3337131.91	389128.03	3337123.02	389137.79	3337107.33	389220.77	3337015.28	389283.51	3337064.30	389299.19	3337037.10	389302.86	3337034.19	389308.29	3337033.92	389327.64	3337021.51	389330.94	3337023.40	389332.06	3337024.79	389321.24	3337036.22	389312.43	3337058.85	389341.99	3337086.29	389365.08	3337106.80	389352.86	3337119.69	389347.99	3337121.91	389347.54	3337122.38	389359.18	3337134.62	389380.19	3337144.16	389468.97	3337223.83	389664.34	3337525.01	389667.91	3337529.64	389661.54	3337534.69	389693.71	3337570.36	389723.78	3337608.69	389742.96	3337632.98	389748.77	3337639.24	389748.78	3337639.89	389752.65	3337644.46	389755.39	3337644.60	389760.88	3337649.86	389786.99	3337679.34	389805.52	3337695.85	389816.50	3337687.85	389905.42	3337626.39	389925.89	3337612.38	389961.48	3337588.95	390022.43	3337574.48	390059.24	3337562.76	390142.51	3337592.12	390271.18	3337654.73	390319.04	3337678.87	390323.77	3337686.48	390332.03	3337692.05	390336.69	3337694.05	390362.09	3337700.59	390386.49	3337712.90	390427.36	3337775.03	390639.42	3337844.57	390716.15	3337849.88	390793.68	3337837.46	390845.14	3337828.94	390915.90	3337792.40	390925.73	3337793.50	390923.62	3337785.46	390996.82	3337748.11	391005.73	3337746.06	391010.66	3337745.41	391043.15	3337749.71	391063.66	3337734.03	391158.33	3337704.39	391246.42	3337724.44	391258.11	3337723.75	391209.67	3337531.81	391200.26	3337533.47	391199.75	3337529.46	391211.37	3337527.58	391228.06	3337523.37	391238.74	3337522.00	391254.86	3337520.33	391278.81	3337517.24	391279.51	3337523.53	391278.89	3337524.05	391274.01	3337525.33	391263.73	3337526.31	391257.87	3337530.04	391253.94	3337543.36	391253.70	3337550.81	391253.20	3337554.93	391251.48	3337556.72	391251.89	3337566.19	391255.23	3337579.43	391264.61	3337607.67	391274.65	3337660.28	391280.82	3337676.14	391284.50	3337687.56	391296.83	3337716.78


177	391302.57	3337723.94	247	397016.84	3338591.53	317	400832.75	3341094.39
178	391312.50	3337728.41	248	397242.99	3338654.11	318	400993.71	3341075.48
179	391361.00	3337733.77	249	397295.37	3338688.58	319	401003.79	3341071.16
180	391374.92	3337735.48	250	397355.68	3338730.77	320	401003.82	3341070.25
181	391400.71	3337739.00	251	397364.51	3338712.24	321	401002.92	3341065.78
182	391415.96	3337741.90	252	397403.85	3338713.87	322	401004.47	3341064.10
183	391468.55	3337756.55	253	397505.89	3338786.75	323	401008.87	3341062.44
184	391536.83	3337772.29	254	397541.84	3338837.79	324	401010.75	3341062.88
185	391624.88	3337791.14	255	397573.84	3338863.97	325	401013.08	3341067.00
186	391676.93	3337805.54	256	397600.43	3338865.75	326	401169.75	3340996.87
187	391725.78	3337816.12	257	397599.71	3338871.91	327	401214.94	3340898.43
188	391853.80	3337849.20	258	397591.03	3338888.88	328	401301.05	3340890.44
189	391931.29	3337868.75	259	397728.73	3339003.52	329	401391.14	3340847.83
190	392054.02	3337896.91	260	397984.10	3339279.00	330	401489.88	3340727.65
191	392079.04	3337902.37	261	398138.59	3339390.00	331	401710.46	3340615.13
192	392130.26	3337902.79	262	398233.80	3339419.74	332	401766.12	3340607.98
193	392144.26	3337903.16	263	398237.96	3339422.34	333	401880.73	3340480.13
194	392158.28	3337904.50	264	398263.29	3339440.45	334	402347.91	3340421.72
195	392186.00	3337904.98	265	398282.00	3339447.13	335	402389.28	3340439.18
196	392345.64	3337936.66	266	398291.58	3339457.32	336	402391.52	3340460.83
197	392566.29	3338004.82	267	398283.70	3339464.23	337	402430.95	3340456.76
198	392635.02	3338026.07	268	398317.20	3339503.67	338	402443.23	3340461.94
199	392655.26	3338048.63	269	398337.14	3339527.05	339	402469.58	3340608.05
200	392708.80	3338061.79	270	398347.91	3339527.70	340	402482.71	3340606.15
201	392768.58	3338084.74	271	398363.77	3339545.04	341	402484.00	3340606.40
202	392877.58	3338117.10	272	398366.98	3339547.18	342	402485.24	3340607.23
203	393006.48	3338148.47	273	398364.26	3339547.86	343	402486.05	3340608.71
204	393051.95	3338163.55	274	398356.21	3339549.41	344	402487.64	3340619.60
205	393055.41	3338152.80	275	398395.98	3339596.04	345	402488.01	3340620.38
206	393035.43	3338146.08	276	398454.12	3339699.71	346	402488.63	3340621.15
207	393056.91	3338079.45	277	398549.76	3339785.80	347	402489.57	3340621.82
208	393123.53	3338100.93	278	398619.98	3339836.29	348	402490.27	3340622.09
209	393102.06	3338167.55	279	398623.51	3339840.13	349	402490.74	3340622.19
210	393096.37	3338165.72	280	398645.60	3339868.12	350	402491.38	3340622.24
211	393092.28	3338177.18	281	398656.17	3339881.15	351	402541.97	3340613.89
212	393107.46	3338182.25	282	398668.13	3339886.98	352	402541.77	3340610.82
213	393165.37	3338195.88	283	398674.42	3339892.56	353	402545.86	3340610.18
214	393326.03	3338247.18	284	398693.66	3339917.37	354	402546.90	3340613.66
215	393459.79	3338284.04	285	398738.85	3339985.71	355	402568.94	3340609.68
216	393582.78	3338317.35	286	398857.37	3340098.64	356	402578.42	3340608.18
217	393680.73	3338337.10	287	398868.50	3340093.59	357	402593.66	3340605.95
218	393772.20	3338350.14	288	398948.27	3340164.73	358	402599.11	3340605.72
219	394078.98	3338430.65	289	398951.29	3340161.82	359	402605.04	3340605.73
220	394081.33	3338424.63	290	398953.96	3340165.06	360	402609.85	3340606.48
221	394188.37	3338441.65	291	399010.35	3340223.87	361	402622.84	3340606.82
222	394208.37	3338439.23	292	399028.47	3340213.30	362	402667.55	3340671.85
223	394753.21	3338601.26	293	399112.36	3340328.52	363	402674.91	3340677.70
224	394987.39	3338653.68	294	399167.44	3340389.39	364	402683.01	3340679.82
225	395172.10	3338629.22	295	399224.72	3340441.21	365	402837.03	3340667.67
226	395295.79	3338602.84	296	399361.57	3340566.43	366	402967.90	3340668.08
227	395332.23	3338587.09	297	399423.55	3340616.22	367	402972.10	3340668.19
228	395593.43	3338410.40	298	399544.70	3340688.41	368	402991.90	3340664.41
229	395799.98	3338359.33	299	399591.57	3340741.05	369	403002.04	3340650.79
230	395870.98	3338374.24	300	399598.61	3340745.86	370	402998.47	3340648.17
231	396035.54	3338373.40	301	399675.35	3340784.00	371	402995.22	3340647.46
232	396040.61	3338368.10	302	399723.26	3340802.60	372	402991.99	3340629.45
233	396133.32	3338372.37	303	399736.57	3340808.14	373	403009.82	3340626.33
234	396249.22	3338397.31	304	399799.67	3340809.12	374	403016.04	3340666.94
235	396248.83	3338401.95	305	399799.55	3340817.12	375	403089.07	3340667.21
236	396269.98	3338405.83	306	399757.51	3340816.85	376	403107.40	3340661.49
237	396400.71	3338421.99	307	399773.55	3340823.52	377	403106.83	3340644.19
238	396452.83	3338422.68	308	399784.76	3340826.73	378	403103.71	3340619.27
239	396489.19	3338432.93	309	399831.20	3340842.80	379	403122.92	3340617.99
240	396519.98	3338455.33	310	399842.85	3340846.58	380	403124.36	3340618.60
241	396588.15	3338476.47	311	400037.53	3340915.99	381	403125.71	3340626.47
242	396708.57	3338498.41	312	400245.82	3340997.21	382	403126.16	3340634.20
243	396760.99	3338514.15	313	400398.49	3341042.41	383	403125.57	3340636.40
244	396795.57	3338528.78	314	400582.99	3341097.04	384	403123.98	3340637.97
245	396901.57	3338558.19	315	400631.27	3341100.39	385	403120.24	3340641.80
246	396940.04	3338569.13	316	400769.15	3341101.83	386	403120.48	3340647.20


387	403126.91	3340652.35	457	404340.23	3340312.73	527	406621.44	3341074.11
388	403161.42	3340649.97	458	404397.37	3340306.37	528	406625.52	3341072.10
389	403263.13	3340617.04	459	404485.74	3340301.23	529	406665.09	3341065.58
390	403267.31	3340614.50	460	404507.56	3340272.71	530	406550.51	3340964.97
391	403292.57	3340584.05	461	404623.90	3340258.12	531	406241.00	3340689.19
392	403301.19	3340575.15	462	404709.80	3340255.50	532	406124.25	3340579.82
393	403307.49	3340580.22	463	404773.14	3340254.36	533	406074.56	3340535.50
394	403306.58	3340582.50	464	404841.50	3340259.26	534	406056.41	3340520.03
395	403291.87	3340604.61	465	404913.43	3340248.82	535	406046.22	3340522.92
396	403296.09	3340603.21	466	404975.08	3340244.99	536	406044.03	3340515.23
397	403300.00	3340601.84	467	405022.73	3340242.04	537	406049.03	3340513.84
398	403310.64	3340599.74	468	405091.50	3340242.29	538	405971.83	3340448.34
399	403320.92	3340598.59	469	405100.47	3340252.31	539	405933.34	3340420.89
400	403360.95	3340602.24	470	405122.06	3340252.03	540	405895.28	3340398.35
401	403368.41	3340597.61	471	405164.55	3340247.50	541	405807.68	3340346.32
402	403368.54	3340589.88	472	405172.14	3340242.81	542	405746.55	3340319.48
403	403363.46	3340584.92	473	405224.85	3340236.98	543	405597.38	3340277.07
404	403363.09	3340583.33	474	405251.52	3340235.62	544	405538.03	3340265.06
405	403364.12	3340570.37	475	405278.14	3340234.27	545	405493.77	3340259.12
406	403364.08	3340569.55	476	405331.25	3340231.58	546	405428.84	3340257.01
407	403365.04	3340567.85	477	405331.08	3340227.43	547	405344.78	3340255.87
408	403381.49	3340568.91	478	405399.96	3340227.89	548	405303.42	3340257.20
409	403382.64	3340571.61	479	405410.00	3340228.40	549	405099.83	3340276.79
410	403382.25	3340581.61	480	405409.98	3340232.02	550	405037.91	3340264.78
411	403381.01	3340606.13	481	405449.04	3340233.57	551	404912.16	3340270.28
412	403486.12	3340613.21	482	405466.81	3340236.13	552	404843.81	3340286.90
413	403480.67	3340594.62	483	405492.40	3340235.32	553	404767.10	3340278.70
414	403474.47	3340592.17	484	405510.47	3340236.12	554	404761.77	3340278.79
415	403469.70	3340576.11	485	405527.96	3340239.63	555	404689.29	3340280.72
416	403477.27	3340573.80	486	405543.71	3340241.75	556	404625.76	3340283.34
417	403493.14	3340568.93	487	405591.88	3340250.51	557	404567.27	3340289.75
418	403495.62	3340570.57	488	405630.14	3340259.39	558	404553.49	3340290.64
419	403499.15	3340583.09	489	405671.89	3340273.23	559	404521.48	3340292.72
420	403499.08	3340585.15	490	405671.92	3340273.24	560	404500.51	3340325.65
421	403497.87	3340586.78	491	405701.67	3340282.91	561	404436.80	3340329.82
422	403494.82	3340591.80	492	405759.46	3340298.32	562	404371.93	3340337.05
423	403497.38	3340598.84	493	405836.44	3340332.33	563	404377.10	3340381.88
424	403507.55	3340603.90	494	405851.96	3340340.54	564	404387.08	3340386.53
425	403510.86	3340603.64	495	405886.18	3340360.64	565	404396.07	3340392.37
426	403665.76	3340554.51	496	405931.69	3340386.77	566	404399.60	3340388.07
427	403688.63	3340548.07	497	405955.49	3340404.03	567	404426.72	3340410.39
428	403693.66	3340545.84	498	405968.66	3340414.07	568	404419.24	3340412.65
429	403700.36	3340539.98	499	406028.16	3340465.86	569	404416.82	3340410.67
430	403721.58	3340501.96	500	406030.81	3340468.20	570	404416.38	3340410.52
431	403723.71	3340501.40	501	406074.81	3340500.32	571	404396.64	3340416.48
432	403733.44	3340500.23	502	406088.82	3340502.52	572	404365.95	3340421.37
433	403737.07	3340499.05	503	406178.24	3340593.51	573	404340.19	3340424.73
434	403807.75	3340490.51	504	406188.21	3340591.38	574	404324.90	3340463.34
435	403889.46	3340482.48	505	406189.89	3340599.20	575	404303.47	3340465.80
436	403889.36	3340480.64	506	406181.28	3340601.08	576	404282.14	3340468.16
437	403893.48	3340480.24	507	406224.96	3340635.66	577	404239.54	3340472.18
438	403893.69	3340482.11	508	406391.22	3340787.72	578	403810.91	3340519.88
439	404011.78	3340470.80	509	406567.71	3340945.54	579	403739.92	3340528.62
440	404010.35	3340452.86	510	406702.58	3341063.96	580	403718.19	3340569.52
441	404001.53	3340443.18	511	406584.04	3341198.96	581	403651.82	3340589.80
442	404004.49	3340440.48	512	406533.38	3341267.50	582	403509.12	3340645.00
443	404011.97	3340448.70	513	406607.33	3341333.66	583	403315.43	3340630.48
444	404115.62	3340439.54	514	406618.23	3341342.23	584	403250.72	3340653.06
445	404223.36	3340430.01	515	406683.95	3341398.23	585	403234.12	3340673.09
446	404235.42	3340430.37	516	406612.88	3341471.94	586	403227.77	3340679.10
447	404278.20	3340426.32	517	406540.00	3341405.81	587	403221.54	3340674.07
448	404300.21	3340423.83	518	406585.02	3341357.60	588	403232.33	3340659.48
449	404305.65	3340423.21	519	406529.17	3341307.14	589	403166.83	3340682.33
450	404305.95	3340420.27	520	406508.57	3341287.64	590	402974.05	3340697.54
451	404310.88	3340411.83	521	406498.17	3341276.78	591	402875.10	3340692.82
452	404306.89	3340408.10	522	406495.50	3341273.16	592	402838.04	3340696.38
453	404309.60	3340405.17	523	406562.95	3341180.75	593	402659.28	3340710.48
454	404312.96	3340408.26	524	406601.31	3341122.85	594	402608.58	3340636.73
455	404324.92	3340387.77	525	406621.25	3341094.59	595	402587.41	3340638.40
456	404348.59	3340385.13	526	406624.66	3341086.83	596	402515.26	3340651.42

597	402497.02	3340654.23	667	401898.35	3340523.56	737	400127.49	3340991.76
598	402507.76	3340680.54	668	401892.53	3340526.67	738	399990.00	3340942.55
599	402513.34	3340726.06	669	401874.26	3340548.00	739	399918.87	3340915.14
600	402517.27	3340757.69	670	401802.19	3340631.02	740	399790.30	3340867.62
601	402527.01	3340835.87	671	401788.06	3340646.66	741	399755.40	3340850.02
602	402558.57	3340994.93	672	401742.93	3340652.55	742	399664.53	3340813.37
603	402629.43	3341174.30	673	401718.95	3340654.86	743	399578.26	3340769.83
604	402629.43	3341372.44	674	401512.57	3340762.05	744	399544.49	3340743.43
605	402636.40	3341441.28	675	401454.05	3340835.77	745	399512.92	3340720.71
606	402665.79	3341529.96	676	401449.81	3340838.76	746	399488.52	3340706.23
607	402663.18	3341742.85	677	401416.04	3340879.75	747	399464.26	3340691.83
608	402650.97	3341756.25	678	401411.28	3340882.74	748	399396.16	3340646.86
609	402650.57	3341830.38	679	401366.99	3340902.39	749	399298.55	3340564.58
610	402650.56	3341879.51	680	401311.43	3340928.34	750	398833.53	3340133.40
611	402648.74	3341936.12	681	401255.15	3340933.57	751	398819.52	3340120.29
612	402647.76	3342014.76	682	401252.53	3340936.16	752	398815.37	3340122.09
613	402646.77	3342092.72	683	401237.48	3340938.29	753	398815.29	3340122.01
614	402645.89	3342221.08	684	401187.98	3341043.94	754	398813.68	3340118.47
615	402626.26	3342241.71	685	401187.77	3341044.07	755	398816.25	3340117.23
616	402623.51	3342243.46	686	400992.51	3341118.26	756	398773.32	3340077.07
617	402618.28	3342243.32	687	400893.67	3341118.08	757	398770.68	3340077.83
618	402614.20	3342261.28	688	400836.87	3341128.05	758	398720.54	3340028.38
619	402597.03	3342279.89	689	400832.58	3341134.42	759	398638.01	3339916.53
620	402536.01	3342279.99	690	400816.93	3341136.96	760	398605.65	3339882.08
621	402532.86	3342197.63	691	400820.99	3341213.34	761	398443.45	3339742.65
622	402549.44	3342184.12	692	400931.81	3341269.69	762	398439.57	3339741.68
623	402583.20	3342184.28	693	400932.54	3341270.08	763	398440.09	3339739.60
624	402626.47	3342183.31	694	400933.64	3341270.78	764	398398.44	3339703.76
625	402625.37	3342092.51	695	401073.53	3341368.26	765	398362.43	3339624.15
626	402626.36	3342014.49	696	401075.44	3341370.17	766	398323.04	3339582.46
627	402627.10	3341954.85	697	401116.08	3341423.29	767	398319.55	3339586.05
628	402629.30	3341843.63	698	401107.74	3341443.32	768	398268.52	3339532.04
629	402629.67	3341747.84	699	401079.98	3341499.59	769	398227.01	3339504.60
630	402641.88	3341734.45	700	401098.52	3341522.17	770	398232.27	3339502.09
631	402644.35	3341533.29	701	401140.46	3341578.81	771	398077.56	3339399.82
632	402621.81	3341475.66	702	401257.58	3341731.88	772	398079.05	3339398.55
633	402607.84	3341468.90	703	401244.29	3341746.86	773	398078.41	3339397.80
634	402610.23	3341463.95	704	401224.71	3341777.60	774	398076.68	3339399.24
635	402618.00	3341464.18	705	401205.94	3341801.89	775	397981.93	3339336.57
636	402618.39	3341452.47	706	401158.95	3341853.26	776	397958.57	3339320.40
637	402615.19	3341440.15	707	401040.79	3341993.55	777	397943.17	3339307.13
638	402610.48	3341404.92	708	400988.77	3342044.39	778	397930.08	3339293.89
639	402609.95	3341399.95	709	400947.82	3342078.63	779	397912.92	3339276.53
640	402607.34	3341373.56	710	400914.21	3342039.12	780	397709.09	3339046.22
641	402606.76	3341358.13	711	400909.22	3342043.60	781	397535.71	3338894.38
642	402604.94	3341179.90	712	400894.04	3342026.19	782	397509.22	3338873.97
643	402600.23	3341168.17	713	400913.25	3342007.61	783	397507.62	3338872.31
644	402552.22	3341041.81	714	400929.34	3342025.54	784	397463.04	3338837.29
645	402538.37	3341003.80	715	400938.95	3342025.00	785	397458.48	3338802.01
646	402535.33	3340993.95	716	400956.08	3342045.71	786	397394.92	3338760.79
647	402534.09	3340988.95	717	401027.03	3341977.24	787	397336.29	3338772.82
648	402519.30	3340920.33	718	401081.17	3341912.42	788	397201.23	3338683.17
649	402511.38	3340880.18	719	401109.20	3341878.86	789	396706.66	3338540.80
650	402505.12	3340842.60	720	401139.73	3341842.43	790	396575.77	3338516.59
651	402498.91	3340797.06	721	401152.66	3341827.00	791	396386.94	3338467.12
652	402483.80	3340684.22	722	401175.06	3341800.27	792	396124.89	3338423.34
653	402469.81	3340658.42	723	401191.09	3341781.14	793	395865.76	3338415.23
654	402449.29	3340661.58	724	401200.36	3341769.24	794	395800.88	3338403.42
655	402444.69	3340631.74	725	401224.98	3341737.62	795	395608.15	3338447.57
656	402421.03	3340500.56	726	401222.71	3341727.31	796	395354.76	3338626.88
657	402416.03	3340501.83	727	401050.89	3341502.60	797	395223.69	3338675.33
658	402414.50	3340495.94	728	401082.41	3341426.89	798	395139.90	3338688.79
659	402387.12	3340500.73	729	401054.17	3341389.95	799	394992.18	3338706.90
660	402386.43	3340496.79	730	400917.87	3341295.05	800	394968.32	3338700.68
661	402385.50	3340484.80	731	400792.51	3341231.31	801	394945.00	3338790.15
662	402353.63	3340460.01	732	400783.76	3341142.33	802	394942.67	3338808.80
663	402212.06	3340481.25	733	400760.89	3341146.03	803	394940.88	3338813.23
664	402138.38	3340491.44	734	400694.45	3341144.91	804	394913.92	3338809.87
665	402135.86	3340492.69	735	400576.21	3341132.89	805	394917.05	3338784.79
666	401938.06	3340522.37	736	400389.80	3341088.52	806	394940.88	3338693.34

807	394734.45	3338639.72
808	394204.54	3338481.11
809	394152.08	3338493.61
810	394021.55	3338466.76
811	393752.48	3338406.16
812	393741.49	3338388.78
813	393693.84	3338382.35
814	393597.18	3338366.73
815	393438.83	3338321.46
816	393231.53	3338261.11
817	393014.23	3338194.93
818	392659.82	3338097.48
819	392555.33	3338064.70
820	392542.88	3338040.86
821	392334.45	3337974.54
822	392184.88	3337943.77
823	392175.81	3337941.90
824	392145.03	3337941.12
825	392141.21	3337948.89
826	392137.61	3337947.15
827	392140.62	3337941.01
828	392077.69	3337939.42
829	391971.08	3337914.93
830	391844.90	3337883.74
831	391810.45	3337876.14
832	391806.40	3337876.13
833	391792.33	3337872.14
834	391462.64	3337799.44
835	391433.73	3337793.49
836	391295.90	3337765.14
837	391159.29	3337733.62
838	391076.84	3337759.55
839	391054.47	3337776.52
840	391050.29	3337778.78
841	391044.69	3337778.46
842	391005.57	3337773.33
843	390855.52	3337852.84
844	390803.24	3337865.00
845	390717.46	3337878.74
846	390633.84	3337872.95
847	390409.92	3337799.52
848	390366.01	3337733.99
849	390158.18	3337629.75
850	390131.67	3337618.05
851	390059.18	3337592.48
852	389964.98	3337617.72
853	389840.72	3337700.74
854	389806.01	3337733.09
855	389705.42	3337625.19
856	389640.90	3337541.62
857	389446.97	3337242.65
858	389423.60	3337219.08
859	389364.75	3337157.33
860	389342.53	3337158.04
861	389298.64	3337111.92
862	389224.51	3337053.99
863	389160.81	3337124.66
864	389147.13	3337146.64
865	389107.06	3337155.96
866	389044.72	3337256.12
867	389032.40	3337253.52
868	389007.40	3337281.39
869	389016.00	3337299.11
870	388998.74	3337367.34
871	388981.44	3337442.91
1	388972.55	3337443.28

# Схема расположения листов

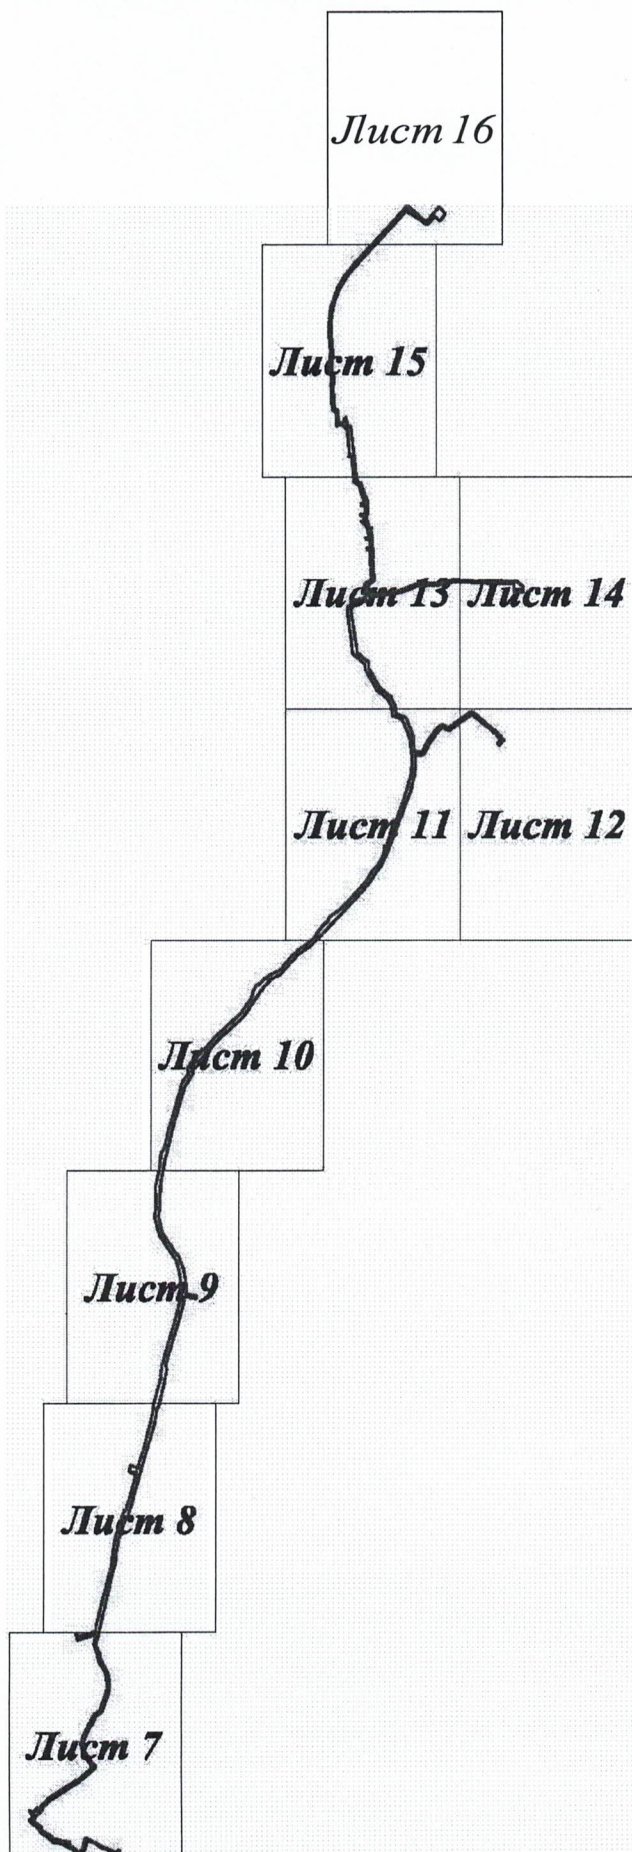

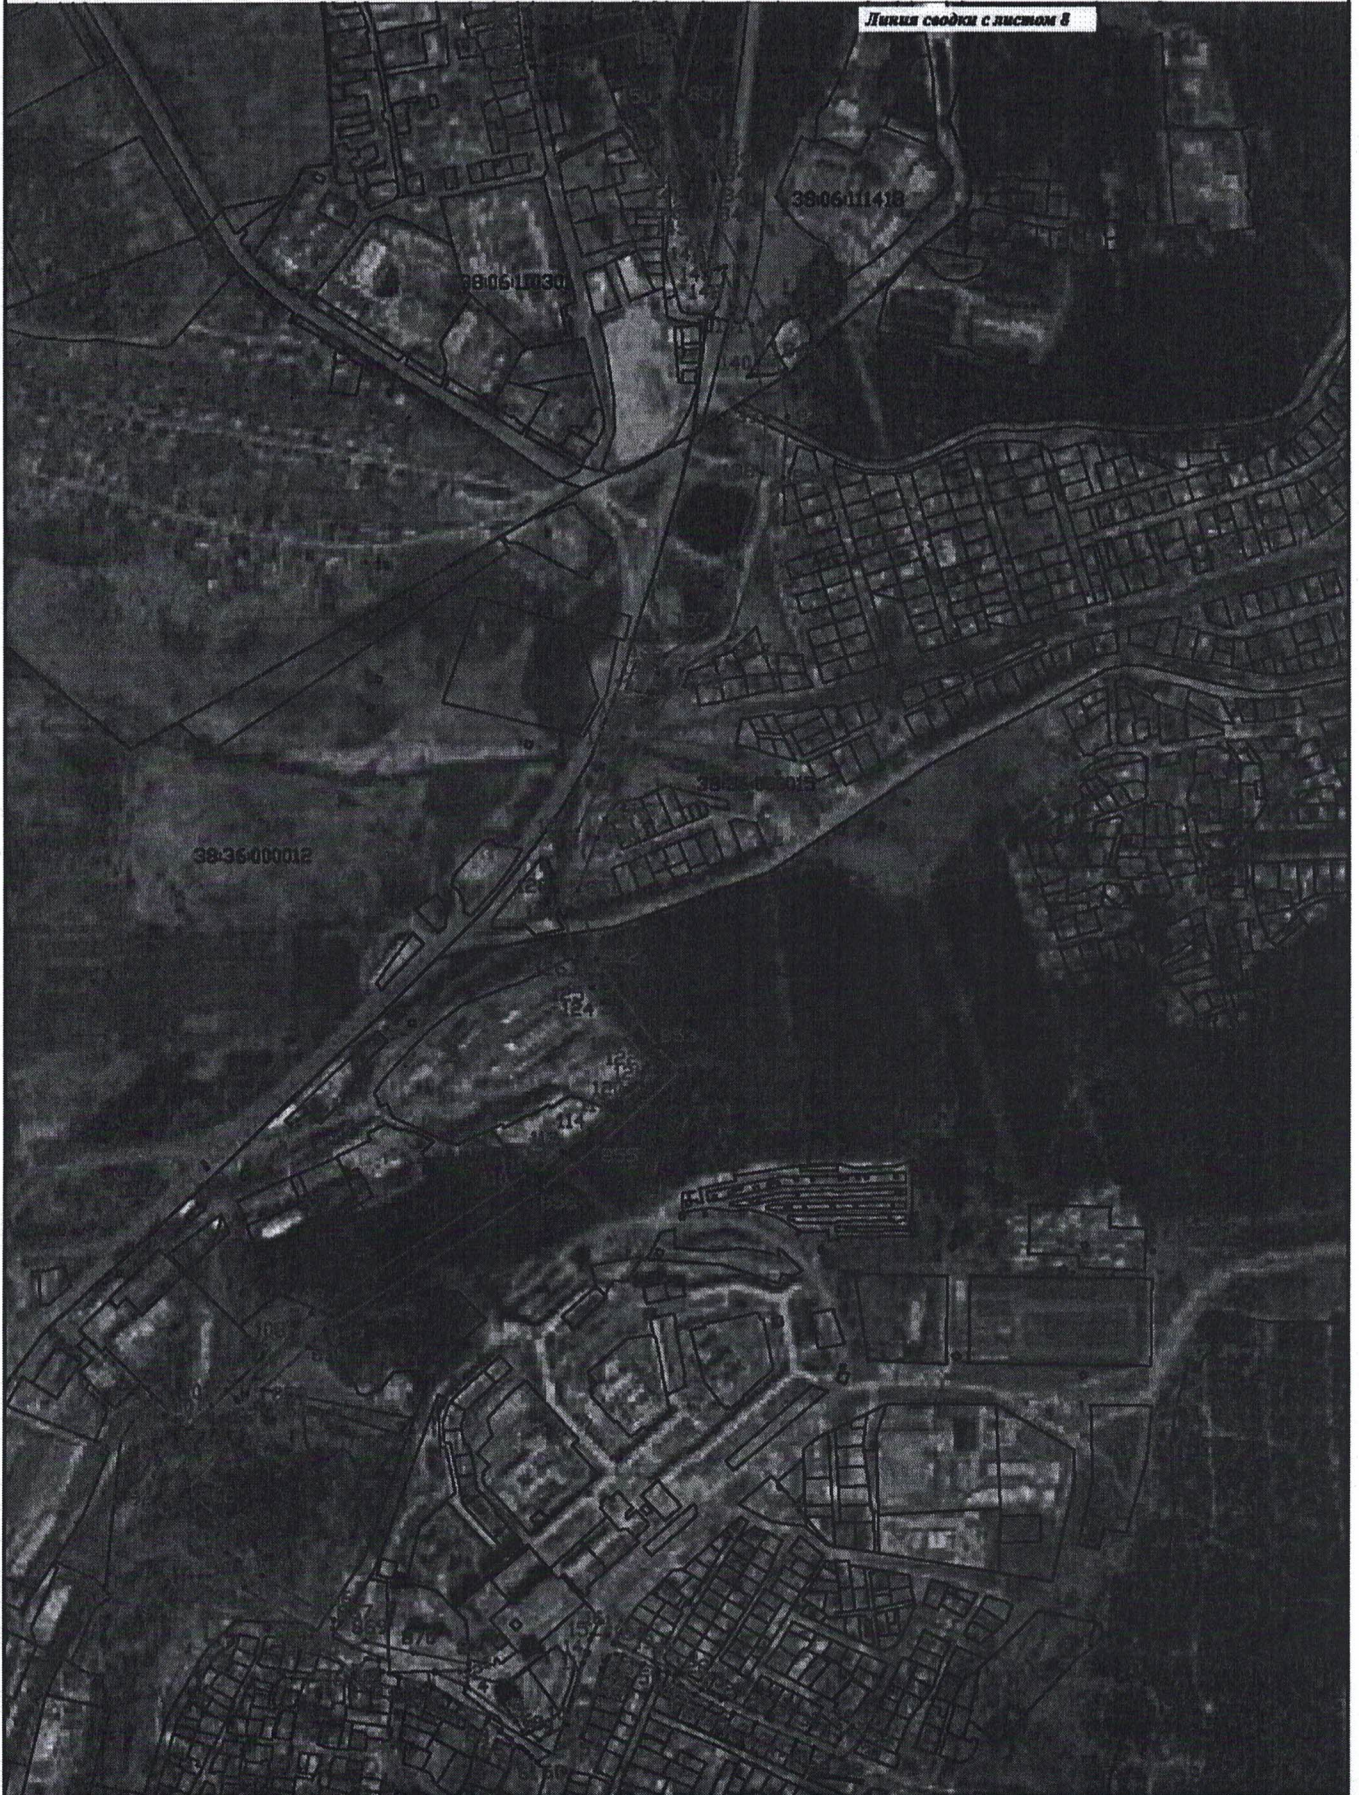

Масштаб 1:10000





- Условные обозначения
- граница резервируемых земель
  - 38:06:100901 граница, номер кадастрового квартала
  - граница земельного участка, сведения о которой внесены в ЕГРН
  - 1 • поворотная точка

Линия сводки с листом 9




 


Линия сводки с листом 7

Масштаб 1:10000

- Условные обозначения
-  граница резервируемых земель
  -  граница, номер кадастрового квартала
  -  граница земельного участка, сведения о которой внесены в ЕГРН
  -  поворотная точка



Масштаб 1:10000

- Условные обозначения
-  граница резервируемых земель
  -  граница, номер кадастрового квартала
  -  граница земельного участка, сведения о которой внесены в ЕГРН
  -  поворотная точка

Линия сводки с листом 11



Линия сводки с листом 9

Масштаб 1:10000





- Условные обозначения
- граница резервируемых земель
  - 3806400801 — граница, номер кадастрового квартала
  - граница земельного участка, сведения о которой внесены в ЕГРН
  - поворотная точка

Линия сводки с листом 13

Линия сводки с листом 12

Линия сводки с листом 10



 

Масштаб 1:10000

- Условные обозначения
-  граница резервируемых земель
  -  граница, номер кадастрового квартала
  -  граница земельного участка, сведения о которой внесены в ЕГРН
  -  поворотная точка



Данные совпадают с листом 11

Масштаб 1:10000

- Условные обозначения
-  граница резервируемых земель
  -  граница, номер кадастрового квартала 38:06:00801
  -  граница земельного участка, сведения о которой внесены в ЕГРН
  -  поворотная точка

Линия сводки с листом 15


 


38:06:00902


38:06:10000

Линия сводки с листом 11

Линия сводки с листом 14



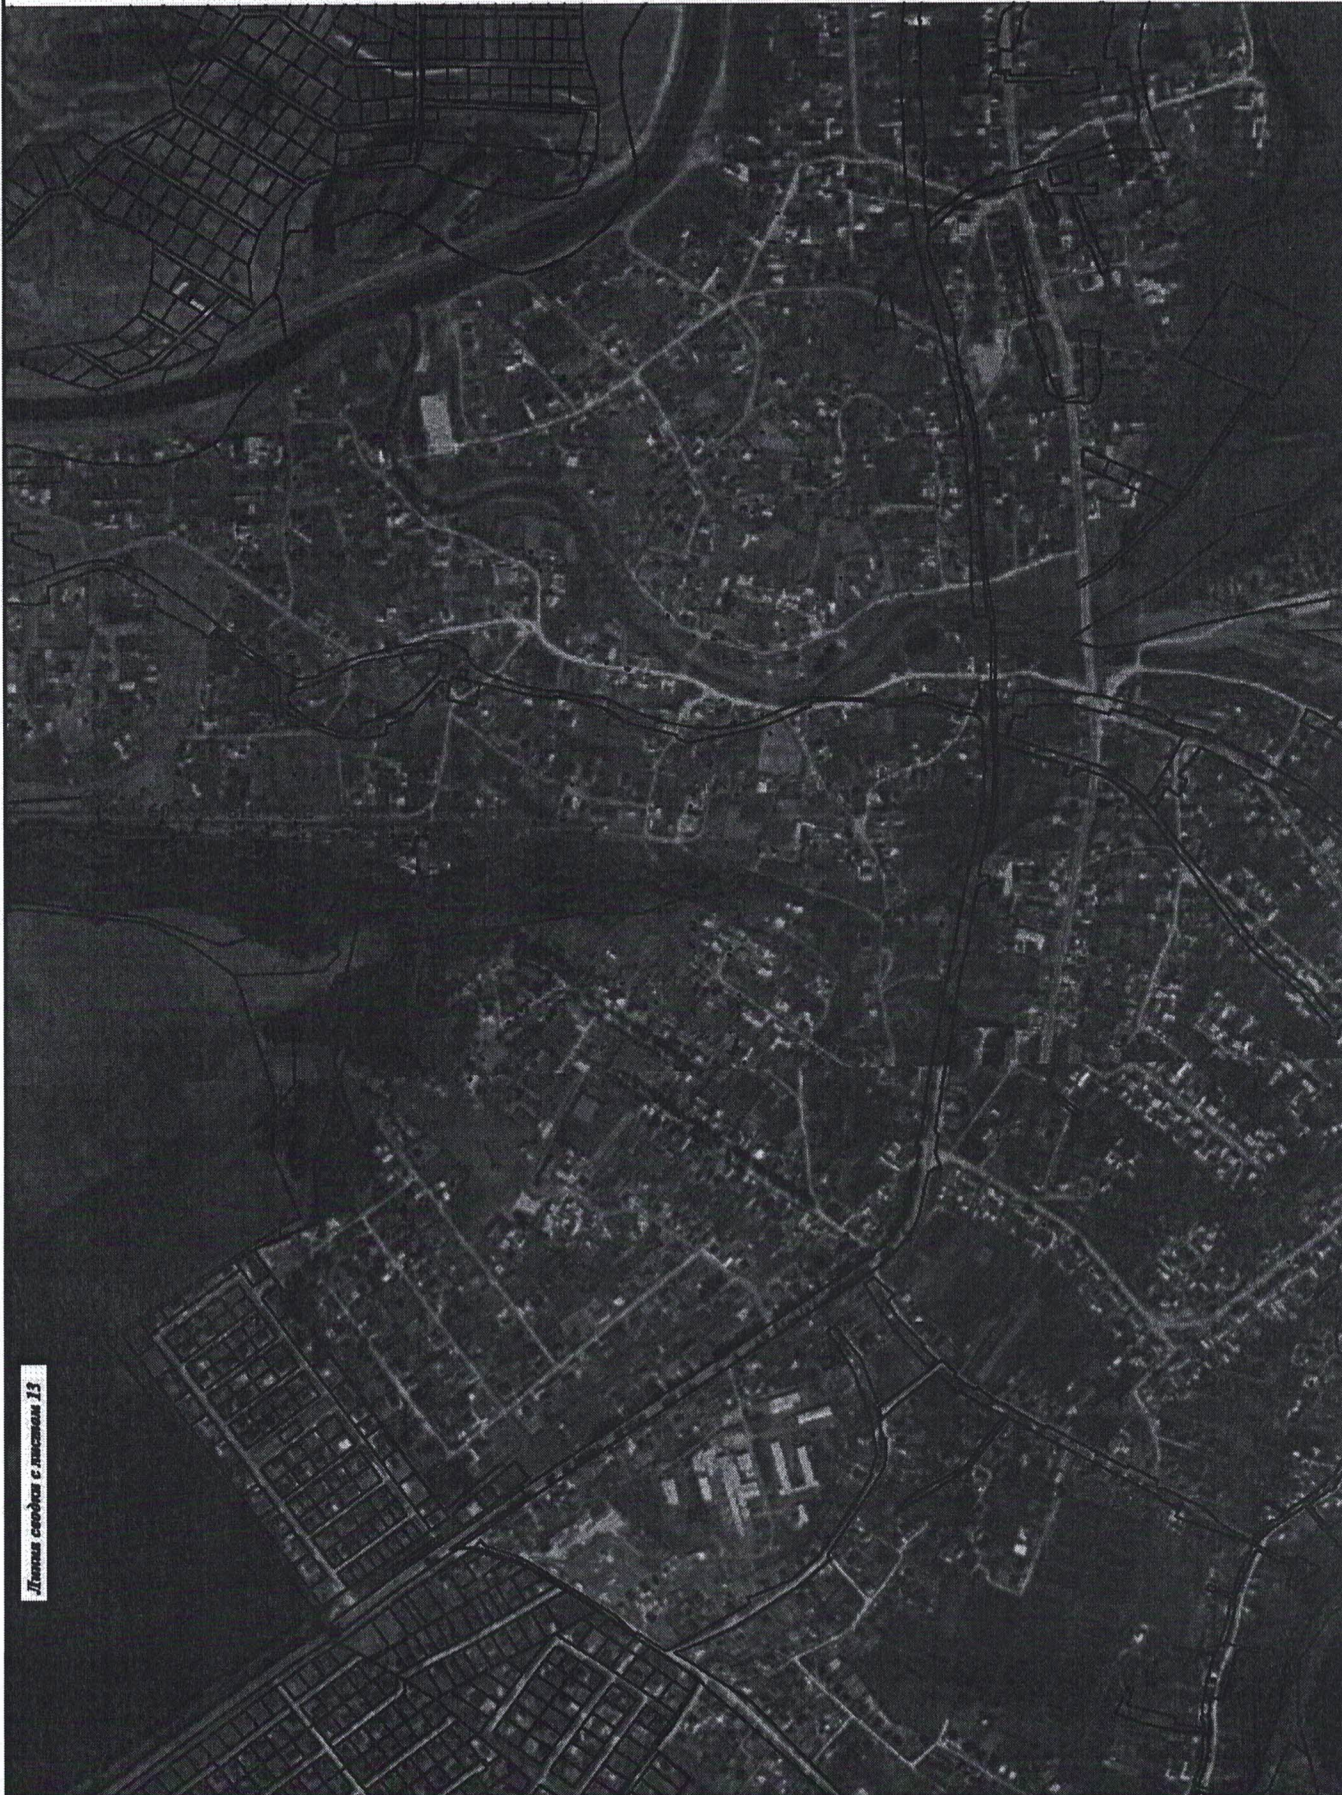

Масштаб 1:10000

- Условные обозначения
-  граница резервируемых земель
  -  граница, номер кадастрового квартала
  -  граница земельного участка, сведения о которой внесены в ЕГРН
  -  поворотная точка



Листа сведений с листом 13

Масштаб 1:10000

- Условные обозначения
-  граница резервируемых земель
  -  граница, номер кадастрового квартала
  -  граница земельного участка, сведения о которой внесены в ЕГРН
  -  поворотная точка







Масштаб 1:10000

- условные обозначения
- граница резервируемых земель
- 3806400801 граница, номер кадастрового квартала
- граница земельного участка, сведения о которой внесены в ЕГРН
- поворотная точка



Масштаб 1:10000

Условные обозначения	
	граница резервируемых земель
	граница, номер кадастрового квартала
	граница земельного участка, сведения о которой внесены в ЕГРН
	поворотная точка

Заместитель Мэра по жизнеобеспечению



Ю.Р. Витер