



Российская Федерация
Иркутская область
Иркутское районное
муниципальное образование
АДМИНИСТРАЦИЯ

**Комитет по управлению
муниципальным имуществом и
жизнеобеспечению**

Декабрьских Событий ул., д. 119а, Иркутск, 664007
Тел/Факс. (3952) 718-049
E-mail: kumi@irkraion.ru
<http://irkraion.ru>

от 27.11.2024 № 02(38-17/5-1)-4516/24
на № 01(38-17)- от 14.11.2024
10444/24

Сообщение о возможном установлении публичного сервитута на земельном участке согласно прилагаемой схеме.

1. Орган, рассматривающий ходатайство об установлении публичного сервитута: администрация Иркутского районного муниципального образования.

2. Цель установления публичного сервитута: в целях эксплуатации объекта электросетевого хозяйства местного значения «Электросетевой комплекс ВЛ-35 КВ «ПС Туристская – Н. Кочергат» с кадастровым номером 38:06:000000:864», ходатайство акционерного общества «Иркутская электросетевая компания».

3. Публичный сервитут площадью 550105 кв.м., расположен по адресу: Иркутская область, Иркутский район, в границах согласно приложению, в том числе:

- на части земельного участка с кадастровым номером 38:06:000000:8957, расположенного по адресу: Российская Федерация, Иркутская область, Иркутское районное муниципальное образование, Голоустненское лесничество, Малоголоустненское участковое лесничество, Зогинская дача, защитные леса, квартала № 19 (выдела 1-64), № 36 (выдела 1-75), № 43 (выдела 1-84), квартал № 60 (выдела 1-43), Большеголоустненское участковое лесничество, Кочергатская дача, защитные леса, квартала № 48 (выдела 1-73), № 49 (выдела 1-30), площадью 152818,4 кв.м.;

- на землях, государственная собственность на которые не разграничена, расположенных по адресу: Иркутская область, Иркутский район, площадью 397286,6 кв.м.

4. Ознакомиться с поступившим ходатайством об установлении публичного сервитута и прилагаемым к нему описанием местоположения границ публичного сервитута, подать заявление об учете прав на земельные участки: 664007, г. Иркутск, ул. Декабрьских Событий, д. 119а, этаж 2, каб. 211, вторник, четверг с 08-00 до 17-00, перерыв с 12-00 до 12-48. Срок подачи заявлений об учете прав на земельные участки: 15 календарных дней со дня опубликования настоящего сообщения.

5. Настоящее сообщение размещению в сетевом издании «Ангарские огни» (доменное имя сайта в информационно-телекоммуникационной сети «Интернет»: ANGAROGNI.RU), на официальном сайте Иркутского районного муниципального образования www.irkraion.ru.

6. Публичный сервитут необходим для эксплуатации объекта электросетевого хозяйства местного значения «Электросетевой комплекс ВЛ-35 КВ «ПС Туристская – Н. Кочергат» с кадастровым номером 38:06:000000:864».

7. Правообладатели земельных участков, в отношении которых испрашивается публичный сервитут, если их права не зарегистрированы в Едином государственном реестре недвижимости, в течение пятнадцати дней со дня опубликования сообщения, подают в администрацию Иркутского районного муниципального образования заявление об учете их прав (обременений прав) на земельные участки с приложением копий документов, подтверждающих эти права (обременения прав).

8. Выбор места размещения линейного объекта обусловлен технологическими требованиями, экономической целесообразностью и минимально возможными пересечениями с земельными участками, находящимися в частной собственности.

Определение границ публичного сервитута выполнялось аналогично требованиям об определении размеров земельных участков для размещения воздушных линий электропередачи и опор линий связи, обслуживающих электрические сети согласно постановлению от 11.08.2003 № 486 «Об утверждении Правил определения размеров земельных участков для размещения воздушных линий электропередачи и опор линий связи, обслуживающих электрические сети».

9. Описание местоположения границ публичного сервитута: схема расположения границ публичного сервитута приложение к настоящему сообщению.

Председатель Комитета



М.П. Халтаева

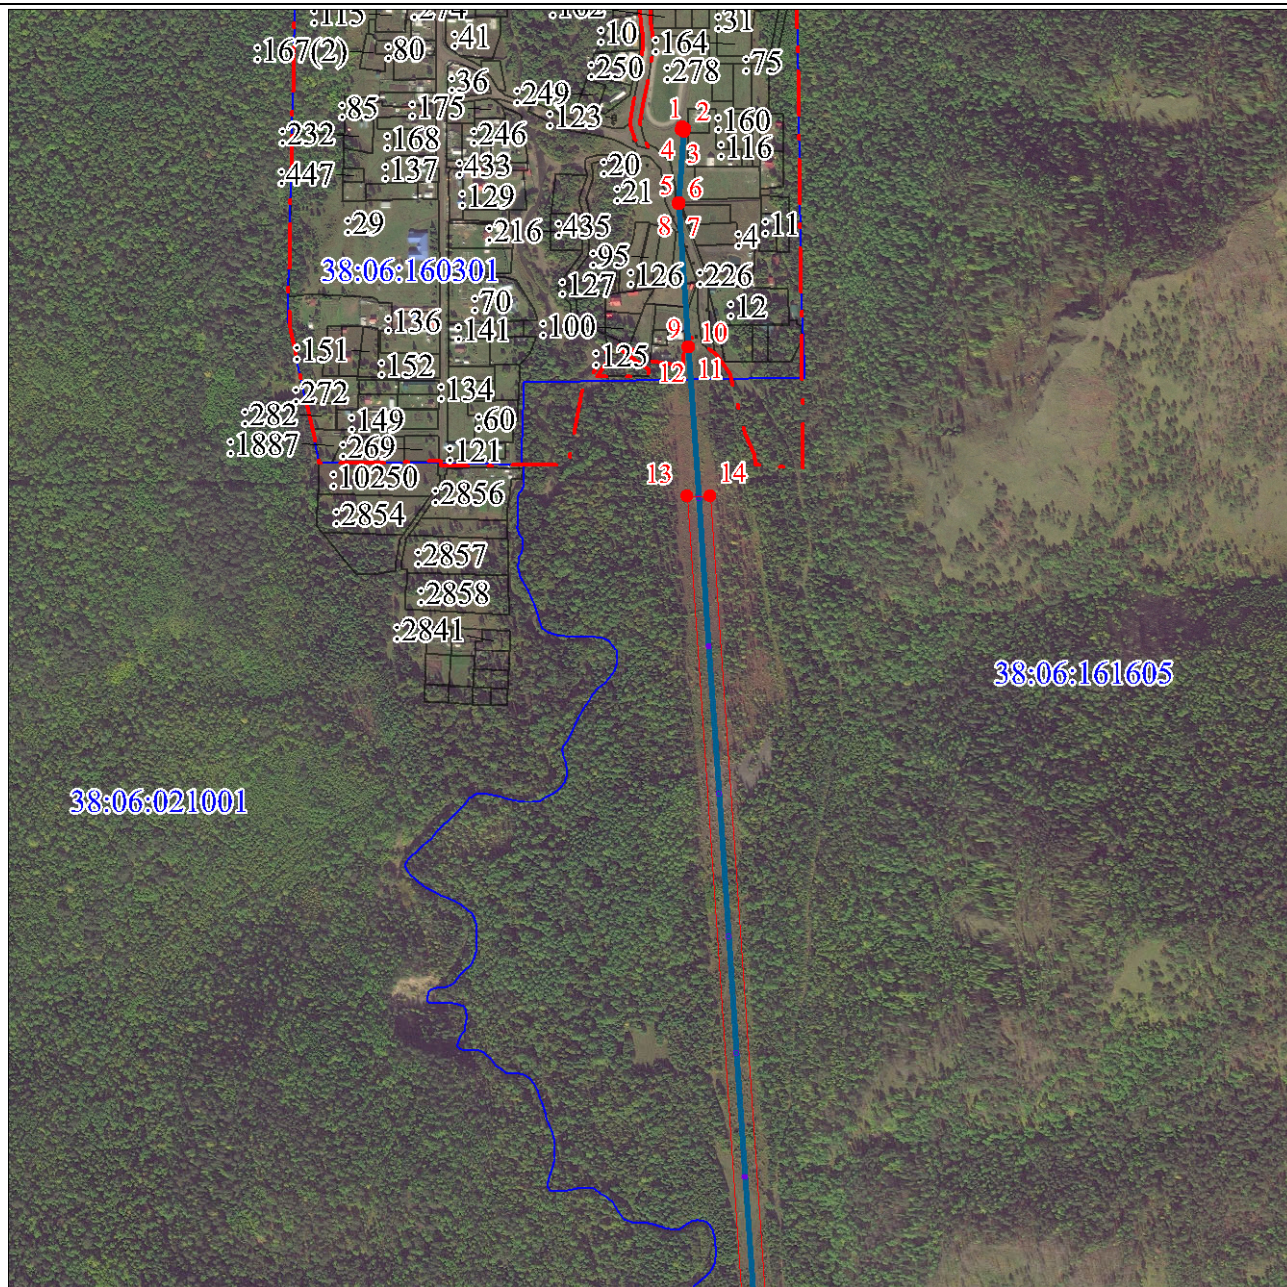
Приложение 1
к постановлению администрации
Иркутского районного
муниципального образования
от « ___ » _____ 2024 г № _____

Схема границ публичного сервитута

Общая площадь испрашиваемого публичного сервитута - 550105 кв.м.		
Публичный сервитут испрашивается в отношении части земельного участка с кадастровым номером 38:06:000000:8957 – 152818,4 кв.м.		
Публичный сервитут испрашивается в отношении земельного участка, государственная собственность на который не разграничена (категория земель – земли населенных пунктов) – 397286.6 кв.м		
Обозначение характерных точек границ	Координаты	
	X	Y
1	369904.62	3403712.07
2	369902.83	3403715.98
3	369898.64	3403714.07
4	369900.43	3403710.16
1	369904.62	3403712.07
5	369804.63	3403709.60
6	369804.63	3403710.60
7	369803.62	3403710.60
8	369803.62	3403709.60
5	369804.63	3403709.60
9	369615.64	3403728.26
10	369615.72	3403729.26
11	369614.71	3403729.34
12	369614.63	3403728.34
9	369615.64	3403728.26
13	369418.80	3403733.03
14	369419.84	3403763.00
15	367759.98	3403928.98
16	366967.80	3403459.58
17	366765.02	3403405.83
18	366174.55	3403047.19
19	365921.19	3402782.82
20	365770.66	3402674.11
21	365048.51	3402111.67
22	363957.80	3401703.66
23	363811.54	3401761.31
24	362892.94	3401308.90
25	360534.98	3400437.83
26	360349.32	3400040.55
27	360346.80	3400032.28
28	360340.99	3400013.68

29	360337.57	3400015.14
30	360035.72	3399362.53
31	358765.32	3398393.11
32	358347.38	3397316.53
33	358504.63	3393976.53
34	358742.97	3393076.97
35	358744.49	3393008.77
36	358772.94	3393078.60
37	358772.92	3393079.42
38	358772.42	3393082.93
39	358534.66	3393979.51
40	358442.19	3395964.17
41	358376.62	3397311.38
42	358790.34	3398374.48
43	360061.00	3399344.54
44	360554.65	3400413.02
45	362905.51	3401281.65
46	363812.09	3401728.90
47	363958.33	3401671.43
48	365062.75	3402084.32
49	365792.78	3402635.60
50	365941.08	3402759.97
51	366192.75	3403023.28
52	366776.24	3403377.27
53	366981.25	3403431.40
54	367764.63	3403897.92
13	369418.80	3403733.03
Система координат МСК-38, зона 3		
Площадь, кв.м.	Цель установления публичного сервитута	
550105	Для эксплуатации объекта электросетевого хозяйства: «Электросетевой комплекс ВЛ-35 КВ «ПС Туристская – Н. Кочергат» с кадастровым номером 38:06:000000:864»	

СХЕМА ГРАНИЦ ПУБЛИЧНОГО СЕРВИТУТА



Масштаб 1:10000

Используемые условные знаки и обозначения:





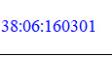
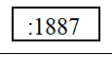
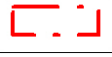

	Характерная точка границы публичного сервитута
	Надписи номеров характерных точек границы публичного сервитута
	Образуемая граница публичного сервитута
	Граница кадастрового квартала
	Обозначение кадастрового квартала
	Часть границы земельного участка, сведения ЕГРН о которой позволяют однозначно определить ее положение на местности
	Граница административно-территориальных образований
	Воздушные линии электропередачи (ВЛ-35 кВ)

СХЕМА ГРАНИЦ ПУБЛИЧНОГО СЕРВИТУТА



Масштаб 1:10000

Используемые условные знаки и обозначения:




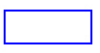
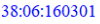
 
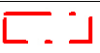
	Характерная точка границы публичного сервитута
	Надписи номеров характерных точек границы публичного сервитута
	Образуемая граница публичного сервитута
	Граница кадастрового квартала
	Обозначение кадастрового квартала
	Часть границы земельного участка, сведения ЕГРН о которой позволяют однозначно определить ее положение на местности
	Граница административно-территориальных образований
	Воздушные линии электропередачи (ВЛ-35 кВ)

СХЕМА ГРАНИЦ ПУБЛИЧНОГО СЕРВИТУТА



Масштаб 1:10000

Используемые условные знаки и обозначения:



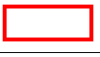
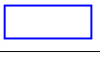
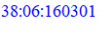
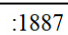
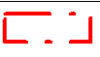

	Характерная точка границы публичного сервитута
	Надписи номеров характерных точек границы публичного сервитута
	Образуемая граница публичного сервитута
	Граница кадастрового квартала
	Обозначение кадастрового квартала
	Часть границы земельного участка, сведения ЕГРН о которой позволяют однозначно определить ее положение на местности
	Граница административно-территориальных образований
	Воздушные линии электропередачи (ВЛ-35 кВ)

СХЕМА ГРАНИЦ ПУБЛИЧНОГО СЕРВИТУТА



Масштаб 1:10000

Используемые условные знаки и обозначения:





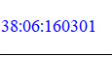
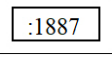
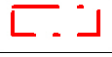

	Характерная точка границы публичного сервитута
	Надписи номеров характерных точек границы публичного сервитута
	Образуемая граница публичного сервитута
	Граница кадастрового квартала
	Обозначение кадастрового квартала
	Часть границы земельного участка, сведения ЕГРН о которой позволяют однозначно определить ее положение на местности
	Граница административно-территориальных образований
	Воздушные линии электропередачи (ВЛ-35 кВ)

СХЕМА ГРАНИЦ ПУБЛИЧНОГО СЕРВИТУТА



Масштаб 1:10000

Используемые условные знаки и обозначения:



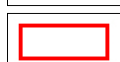
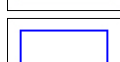
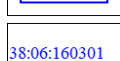
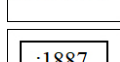
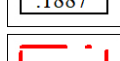
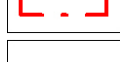
	Характерная точка границы публичного сервитута
	Надписи номеров характерных точек границы публичного сервитута
	Образуемая граница публичного сервитута
	Граница кадастрового квартала
	Обозначение кадастрового квартала
	Часть границы земельного участка, сведения ЕГРН о которой позволяют однозначно определить ее положение на местности
	Граница административно-территориальных образований
	Воздушные линии электропередачи (ВЛ-35 кВ)

СХЕМА ГРАНИЦ ПУБЛИЧНОГО СЕРВИТУТА



Масштаб 1:10000

Используемые условные знаки и обозначения:



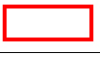
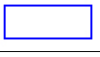
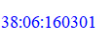
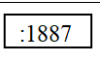
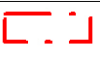

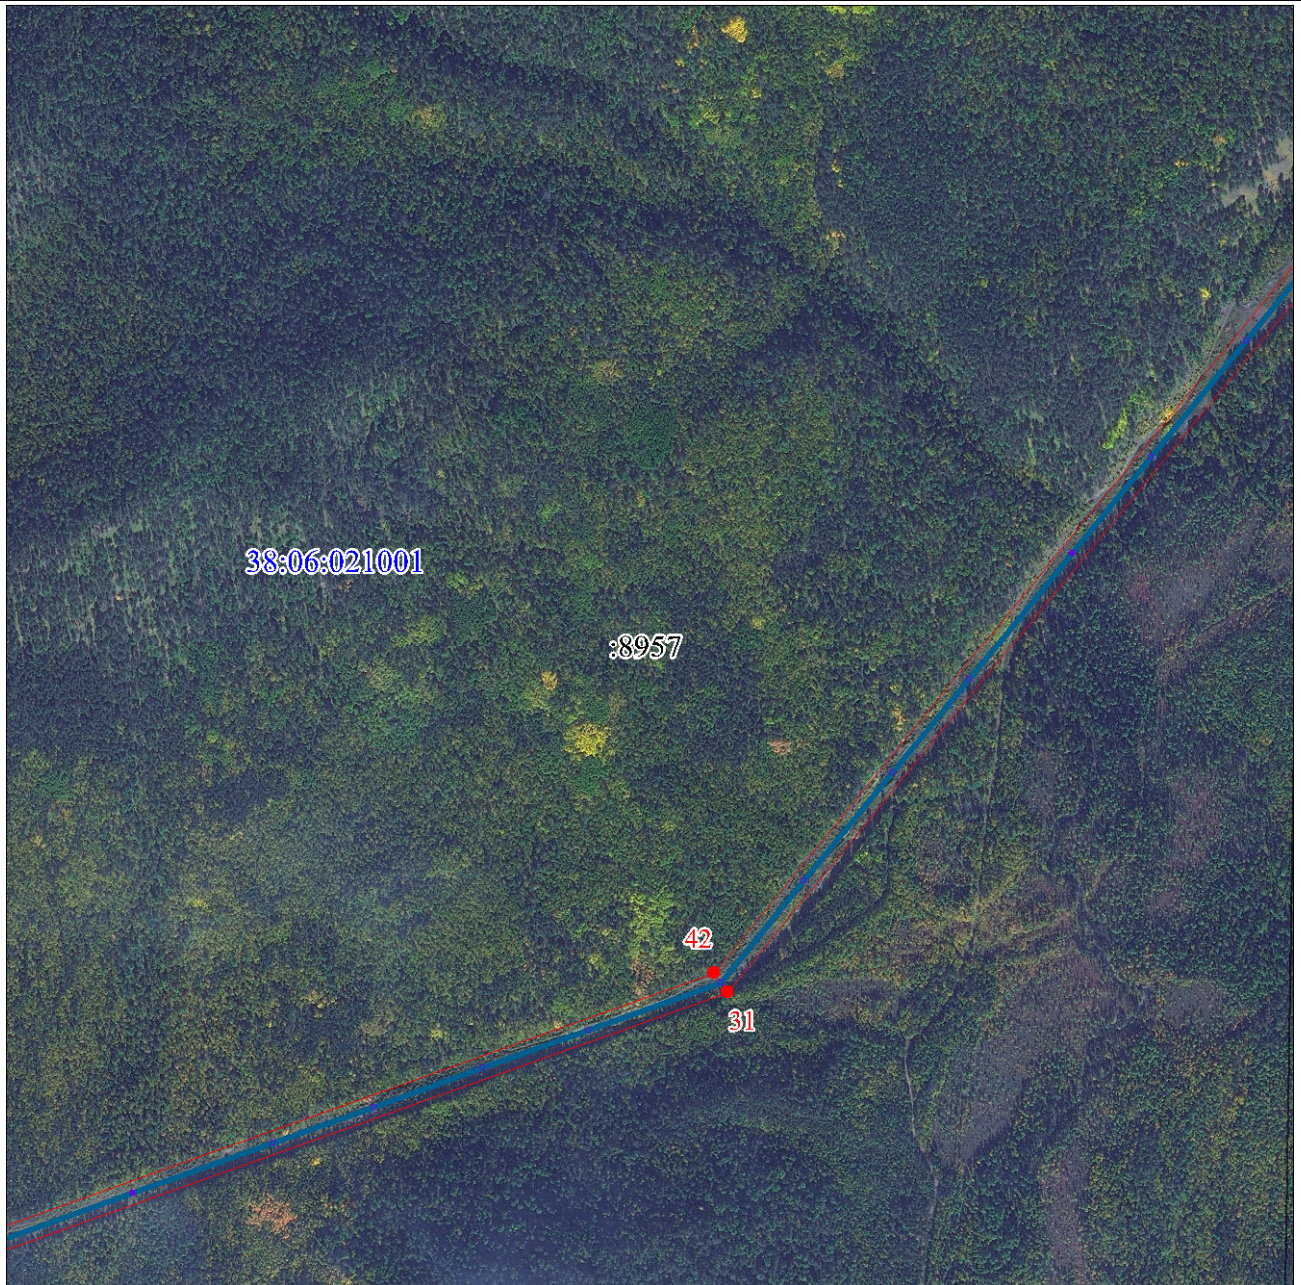
	Характерная точка границы публичного сервитута
	Надписи номеров характерных точек границы публичного сервитута
	Образуемая граница публичного сервитута
	Граница кадастрового квартала
	Обозначение кадастрового квартала
	Часть границы земельного участка, сведения ЕГРН о которой позволяют однозначно определить ее положение на местности
	Граница административно-территориальных образований
	Воздушные линии электропередачи (ВЛ-35 кВ)

СХЕМА ГРАНИЦ ПУБЛИЧНОГО СЕРВИТУТА



Масштаб 1:10000

Используемые условные знаки и обозначения:



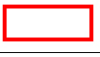
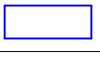
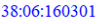
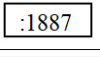


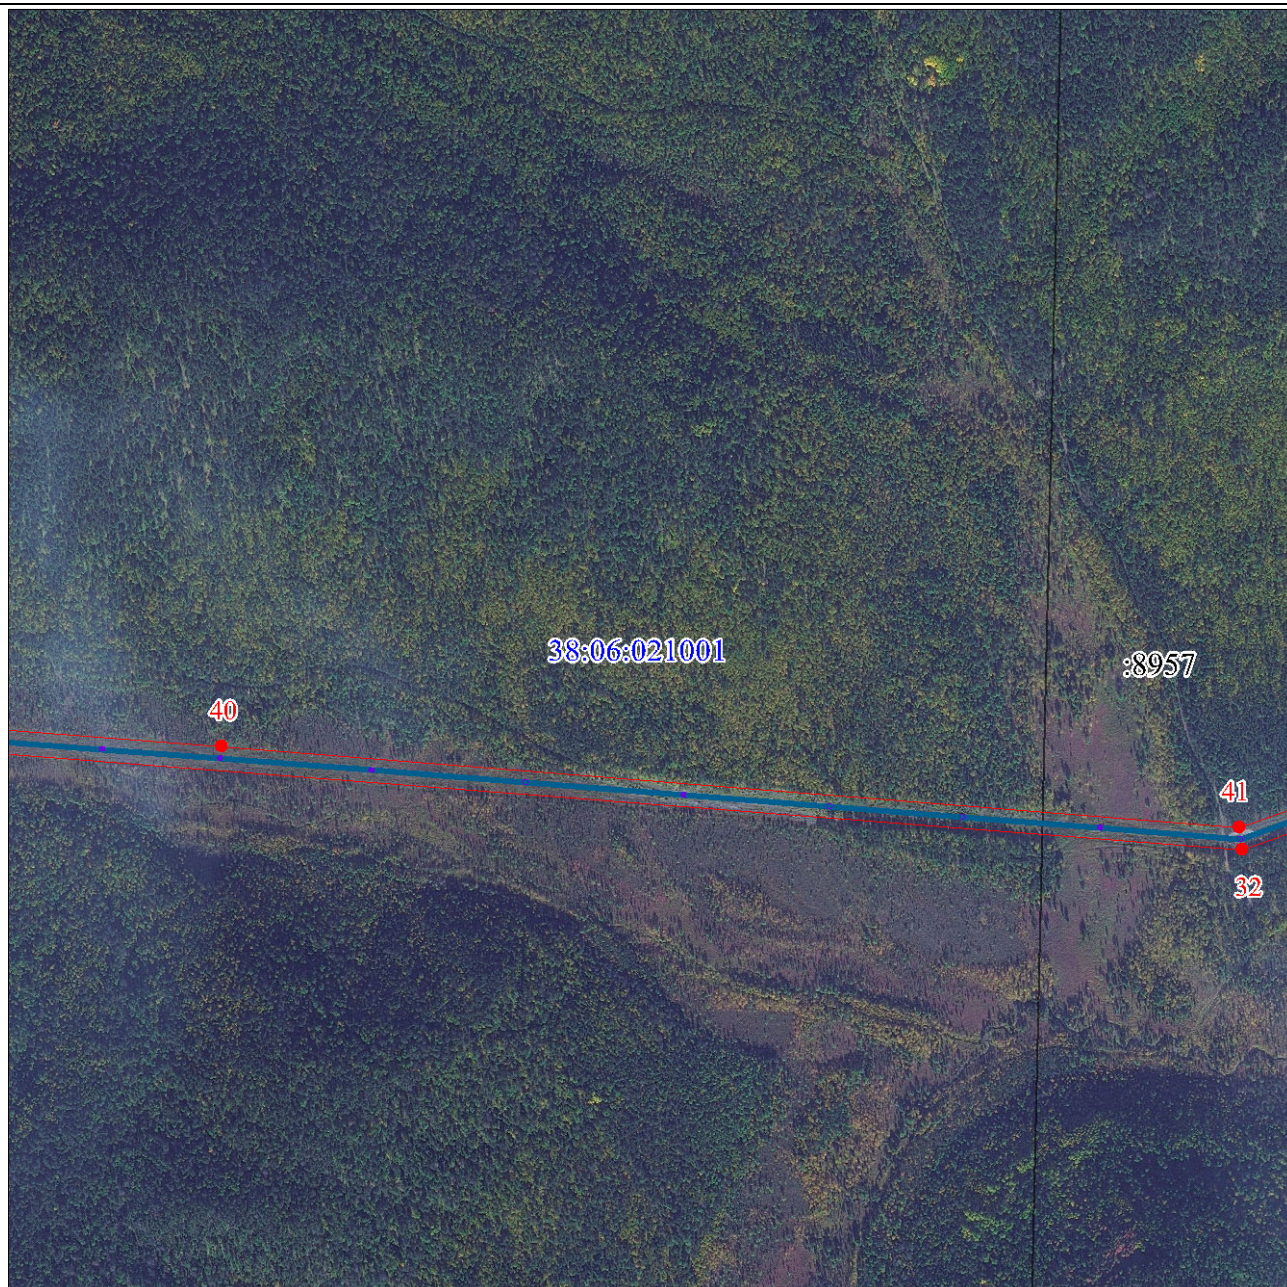
- | | |
|---|---|
|  | Характерная точка границы публичного сервитута |
|  | Надписи номеров характерных точек границы публичного сервитута |
|  | Образуемая граница публичного сервитута |
|  | Граница кадастрового квартала |
|  | Обозначение кадастрового квартала |
|  | Часть границы земельного участка, сведения ЕГРН о которой позволяют однозначно определить ее положение на местности |
|  | Граница административно-территориальных образований |
|  | Воздушные линии электропередачи (ВЛ-35 кВ) |

СХЕМА ГРАНИЦ ПУБЛИЧНОГО СЕРВИТУТА



Масштаб 1:10000

Используемые условные знаки и обозначения:





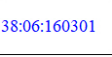
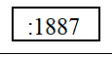
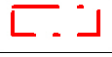

	Характерная точка границы публичного сервитута
	Надписи номеров характерных точек границы публичного сервитута
	Образуемая граница публичного сервитута
	Граница кадастрового квартала
	Обозначение кадастрового квартала
	Часть границы земельного участка, сведения ЕГРН о которой позволяют однозначно определить ее положение на местности
	Граница административно-территориальных образований
	Воздушные линии электропередачи (ВЛ-35 кВ)

СХЕМА ГРАНИЦ ПУБЛИЧНОГО СЕРВИТУТА



Масштаб 1:10000

Используемые условные знаки и обозначения:





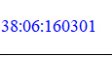
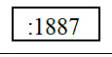
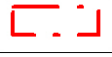

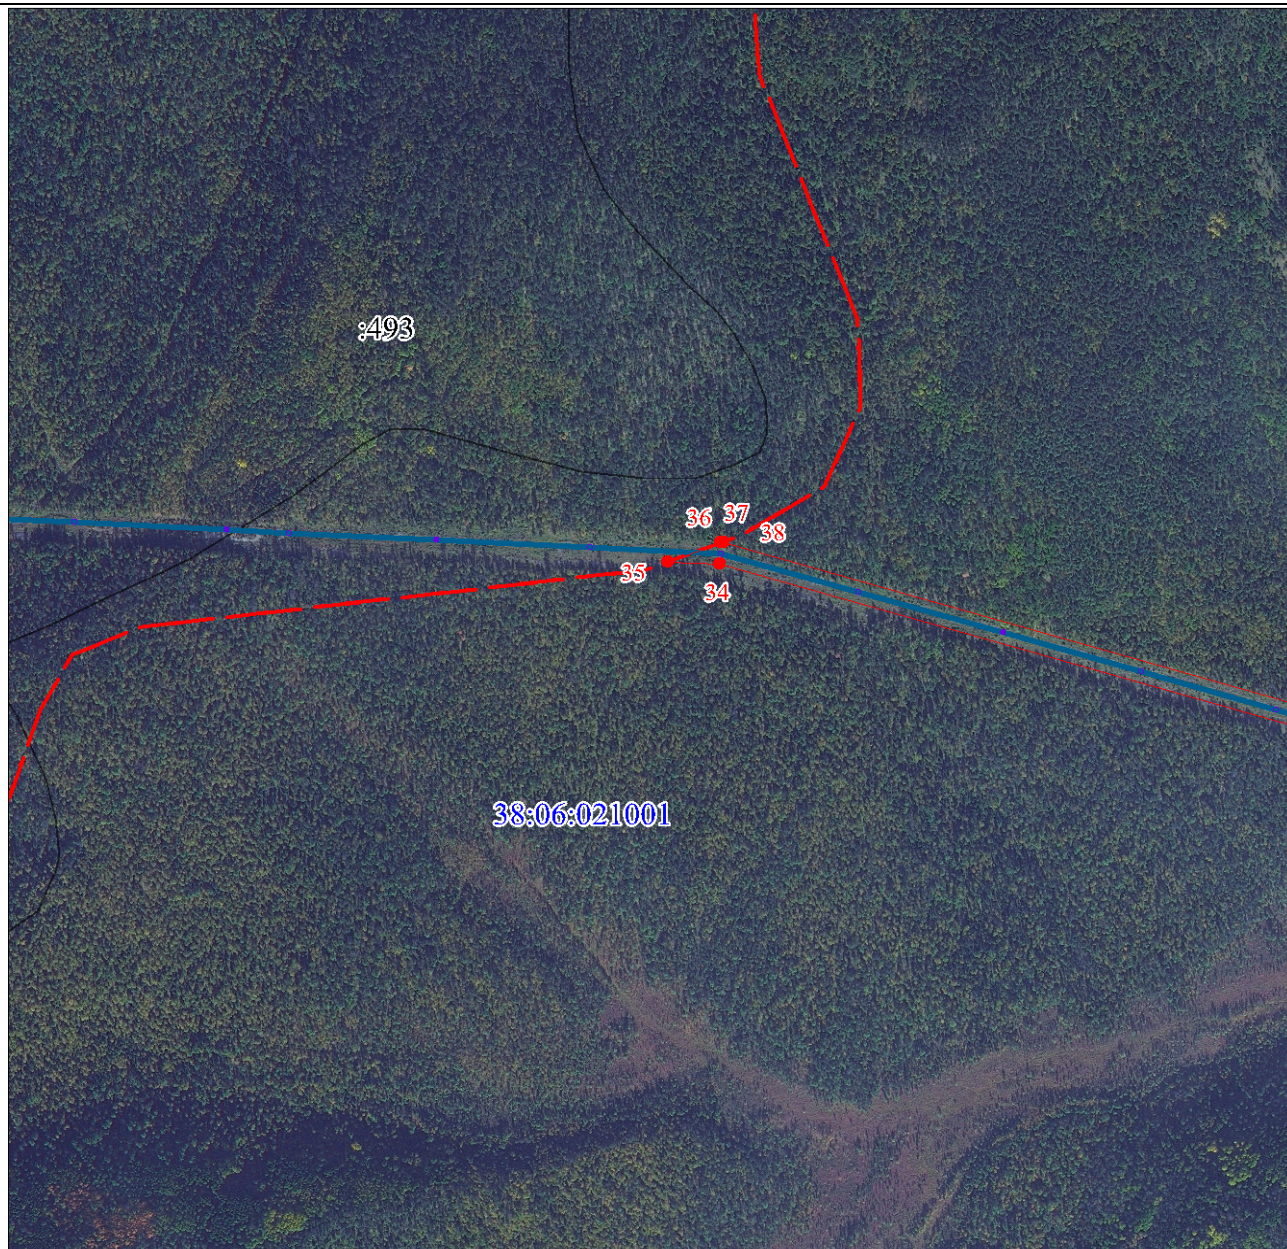


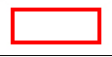
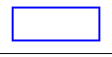
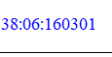
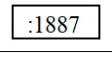


	Характерная точка границы публичного сервитута
	Надписи номеров характерных точек границы публичного сервитута
	Образуемая граница публичного сервитута
	Граница кадастрового квартала
	Обозначение кадастрового квартала
	Часть границы земельного участка, сведения ЕГРН о которой позволяют однозначно определить ее положение на местности
	Граница административно-территориальных образований
	Воздушные линии электропередачи (ВЛ-35 кВ)

СХЕМА ГРАНИЦ ПУБЛИЧНОГО СЕРВИТУТА



Масштаб 1:10000

Используемые условные знаки и обозначения:

	Характерная точка границы публичного сервитута
	Надписи номеров характерных точек границы публичного сервитута
	Образуемая граница публичного сервитута
	Граница кадастрового квартала
	Обозначение кадастрового квартала
	Часть границы земельного участка, сведения ЕГРН о которой позволяют однозначно определить ее положение на местности
	Граница административно-территориальных образований
	Воздушные линии электропередачи (ВЛ-35 кВ)