



Российская Федерация
Иркутская область
Иркутский муниципальный округ
АДМИНИСТРАЦИЯ

**Комитет по управлению
муниципальным
имуществом и
жизнеобеспечению**

Декабрьских Событий ул., д. 119а, Иркутск, 664007

Тел/Факс (3952) 718-049

E-mail: kumi@irkraion.ru

<http://irkraion.ru>

от 23.10.2025 № 02(38-17/5-1)-4606/25
на № _____ от _____

Сообщение о возможном установлении публичного сервитута на земельном участке, согласно прилагаемой схеме.

1. Орган, рассматривающий ходатайство об установлении публичного сервитута: администрация Иркутского муниципального округа.

2. Цель установления публичного сервитута: прокладка, переустройство, перенос инженерных коммуникаций, их эксплуатация в границах полос отвода и придорожных полос автомобильных дорог при строительстве объекта электросетевого хозяйства «Строительство КЛ-10кВ Летняя-Прибой (протяженностью 2,5 км.)», ходатайство акционерного общества «Иркутская электросетевая компания», инвестиционная программа АО «ИЭСК» на 2024-2029 годы, утвержденная приказом Минэнерго России от 21.12.2020 № 16@, с изменениями, внесенными приказом Минэнерго России от 31.10.2022 № 13@, с изменениями, внесенными приказом Минэнерго России от 28.12.2024 № 48@, размещена на официальном сайте АО «ИЭСК».

3. Публичный сервитут площадью 8822 кв.м, расположен по адресу: Российская Федерация, Иркутская область, Иркутский район, в границах согласно приложению, в том числе:

- на части земельного участка с кадастровым номером 38:06:143727:21, расположенного по адресу: Иркутская область, Иркутский район, 21 км Байкальского тракта, площадью 41 кв.м;

- на части земельного участка с кадастровым номером 38:06:000000:5617, расположенного по адресу: Иркутская область, Иркутский район, Ангарское лесничество, Тальцинское участковое лесничество, Ангарская дача, части кварталов 127, 131, площадью 201 кв.м;

- на части земельного участка с кадастровым номером 38:06:000000:8481, расположенного по адресу: Российская Федерация, Иркутская область, Иркутский район, п. Патроны, площадью 528 кв.м;

- на части земельного участка с кадастровым номером 38:06:000000:7630, расположенного по адресу: Российская Федерация, Иркутская область, Иркутский

район, п. Патроны, от границы п. Патроны км 4+348 до конечной автобусной остановки по ул. Набережная п. Патроны км 6+002, площадью 87 кв.м;

- на землях государственная собственность, на которые не разграничена, расположенных по адресу: Иркутская область, Иркутский район, площадью 7965 кв.м.

4. Ознакомиться с поступившим ходатайством об установлении публичного сервитута и прилагаемым к нему описанием местоположения границ публичного сервитута, подать заявление об учете прав на земельные участки: 664007, г. Иркутск, ул. Декабрьских Событий, д. 119а, этаж 2, каб. 211, вторник, четверг с 08-00 до 17-00, перерыв с 12-00 до 12-48. Срок подачи заявлений об учете прав на земельные участки: 15 календарных дней со дня опубликования настоящего сообщения.

5. Настоящее сообщение подлежит размещению в сетевом издании «Ангарские огни» (доменное имя сайта в информационно-телекоммуникационной сети «Интернет»: ANGAROGNI.RU), на официальном сайте Иркутского муниципального округа www.irkraion.ru.

6. Публичный сервитут необходим для прокладки, переустройства, переноса инженерных коммуникаций, их эксплуатации в границах полос отвода и придорожных полос автомобильных дорог при строительстве объекта электросетевого хозяйства «Строительство КЛ-10кВ Летняя-Прибой (протяженностью 2,5 км)».


7. Правообладатели земельных участков, в отношении которых испрашивается публичный сервитут, если их права не зарегистрированы в Едином государственном реестре недвижимости, в течение пятнадцати дней со дня опубликования сообщения, подают в администрацию Иркутского районного муниципального образования заявление об учете их прав (обременений прав) на земельные участки с приложением копий документов, подтверждающих эти права (обременения прав).

8. Выбор места размещения линейного объекта обусловлен технологическими требованиями, экономической целесообразностью и минимально возможными пересечениями с земельными участками, находящимися в частной собственности.

Определение границ публичного сервитута выполнялось аналогично требованиям об определении размеров земельных участков для размещения воздушных линий электропередачи и опор линий связи, обслуживающих электрические сети согласно постановлению от 11.08.2003 № 486 «Об утверждении Правил определения размеров земельных участков для размещения воздушных линий электропередачи и опор линий связи, обслуживающих электрические сети».

9. Описание местоположения границ публичного сервитута: схема расположения границ публичного сервитута приложение к настоящему сообщению.

Председатель Комитета

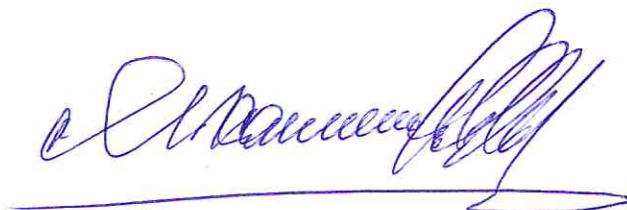

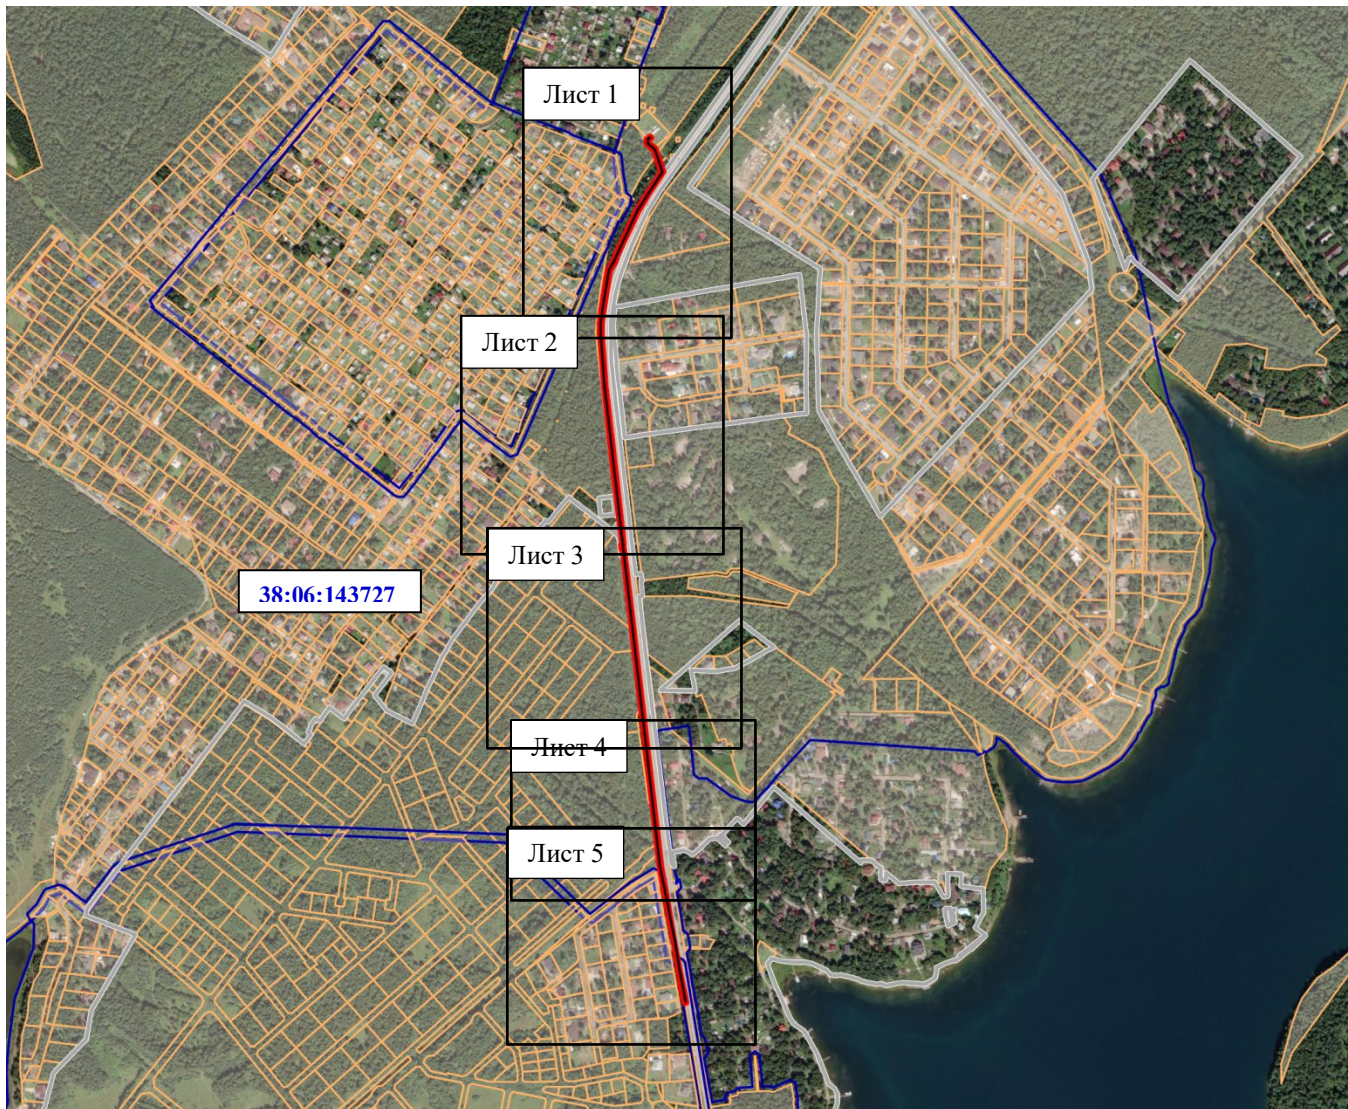
М.П. Халтаева

СХЕМА РАСПОЛОЖЕНИЯ ГРАНИЦ ПУБЛИЧНОГО СЕРВИТУТА

Система координат МСК – 38, зона 3		
Площадь устанавливаемого публичного сервитута составляет 8822 кв. м.		
Площадь испрашиваемого публичного сервитута на земельный участок с кадастровым номером 38:06:143727:21 – 41 кв. м.		
Площадь испрашиваемого публичного сервитута на земельный участок с кадастровым номером 38:06:000000:5617 – 201 кв. м.		
Площадь испрашиваемого публичного сервитута на земельный участок с кадастровым номером 38:06:000000:8481 – 528 кв. м.		
Площадь испрашиваемого публичного сервитута на земельный участок с кадастровым номером 38:06:000000:7630 – 87 кв. м.		
Публичный сервитут испрашивается на землях государственная собственность, на которые не разграничена – 7965 кв. м.		
Обозначение характерных точек границ	Координаты, м	
	X	Y
1	2	3
н1	373077.73	3348498.99
н2	373067.74	3348498.57
н3	373057.20	3348511.48
н4	373019.94	3348525.17
н5	372986.36	3348503.12
н6	372952.75	3348483.42
н7	372876.10	3348449.07
н8	372863.21	3348444.08
н9	372847.31	3348435.33
н10	372779.70	3348425.49
н11	372754.81	3348422.76
н12	372735.85	3348423.62
н13	372645.56	3348431.83
н14	372485.14	3348453.62
н15	372371.02	3348469.13
н16	372368.58	3348467.37
н17	372359.96	3348468.51
н18	372359.13	3348470.74
н19	372233.40	3348487.82
н20	371810.26	3348545.36
н21	371761.55	3348555.99
н22	371678.76	3348573.46
н23	371631.35	3348582.16
н24	371585.32	3348591.11
н25	371570.71	3348595.26
н26	371571.86	3348599.58
н27	371586.72	3348596.95
н28	371632.12	3348586.19
н29	371679.51	3348577.22
н30	371763.23	3348561.19
н31	371811.31	3348551.27
н32	372234.14	3348493.10
н33	372363.42	3348475.79
н34	372364.33	3348473.99






н35	372367.01	3348473.63
н36	372369.45	3348475.39
н37	372485.95	3348459.57
н38	372646.24	3348437.79
н39	372736.25	3348429.60
н40	372754.62	3348428.78
н41	372778.94	3348431.44
н42	372845.37	3348441.11
н43	372860.67	3348449.53
н44	372873.79	3348454.61
н45	372950.00	3348488.76
н46	372985.39	3348508.86
н47	373019.71	3348531.64
н48	373060.81	3348516.55
н49	373070.49	3348504.69
н50	373074.69	3348504.86
н51	373078.33	3348509.57
н52	373083.08	3348505.89
н1	373077.73	3348498.99

Площадь, кв. м.	Цель установления публичного сервитута
8822	в целях прокладки, переустройства, переноса инженерных коммуникаций, их эксплуатации в границах полос отвода и придорожных полос автомобильных дорог при строительстве объекта электросетевого хозяйства «Строительство КЛ-10кВ Летняя-Прибой (протяженностью 2,5 км.)»



Масштаб 1:25000

Условные обозначения:

-  – образуемая граница публичного сервитута;
-  – граница земельного участка;
-  – граница кадастрового квартала;
-  – граница населенного пункта;
-  – КЛ – 10 кВ;


38:06:143727 – номер кадастрового квартала.





Масштаб 1:2000


Условные обозначения:


●n1 – характерная точка образуемой границы публичного сервитута;

 – образуемая граница публичного сервитута;

 – граница земельного участка;

 – граница кадастрового квартала;

 – граница населенного пункта;

 – КЛ – 10 кВ;

38:06:000000:5617 – кадастровый номер земельного участка;

38:06:143727 – номер кадастрового квартала.

Лист 2




38:06:000000:5617


38:06:143727


Масштаб 1:2000


Условные обозначения:


●n1 – характерная точка образуемой границы публичного сервитута;

 – образуемая граница публичного сервитута;

 – граница земельного участка;

 – граница кадастрового квартала;


 – граница населенного пункта;

 – КЛ – 10 кВ;

38:06:000000:5617 – кадастровый номер земельного участка;

38:06:143727 – номер кадастрового квартала.

Лист 3

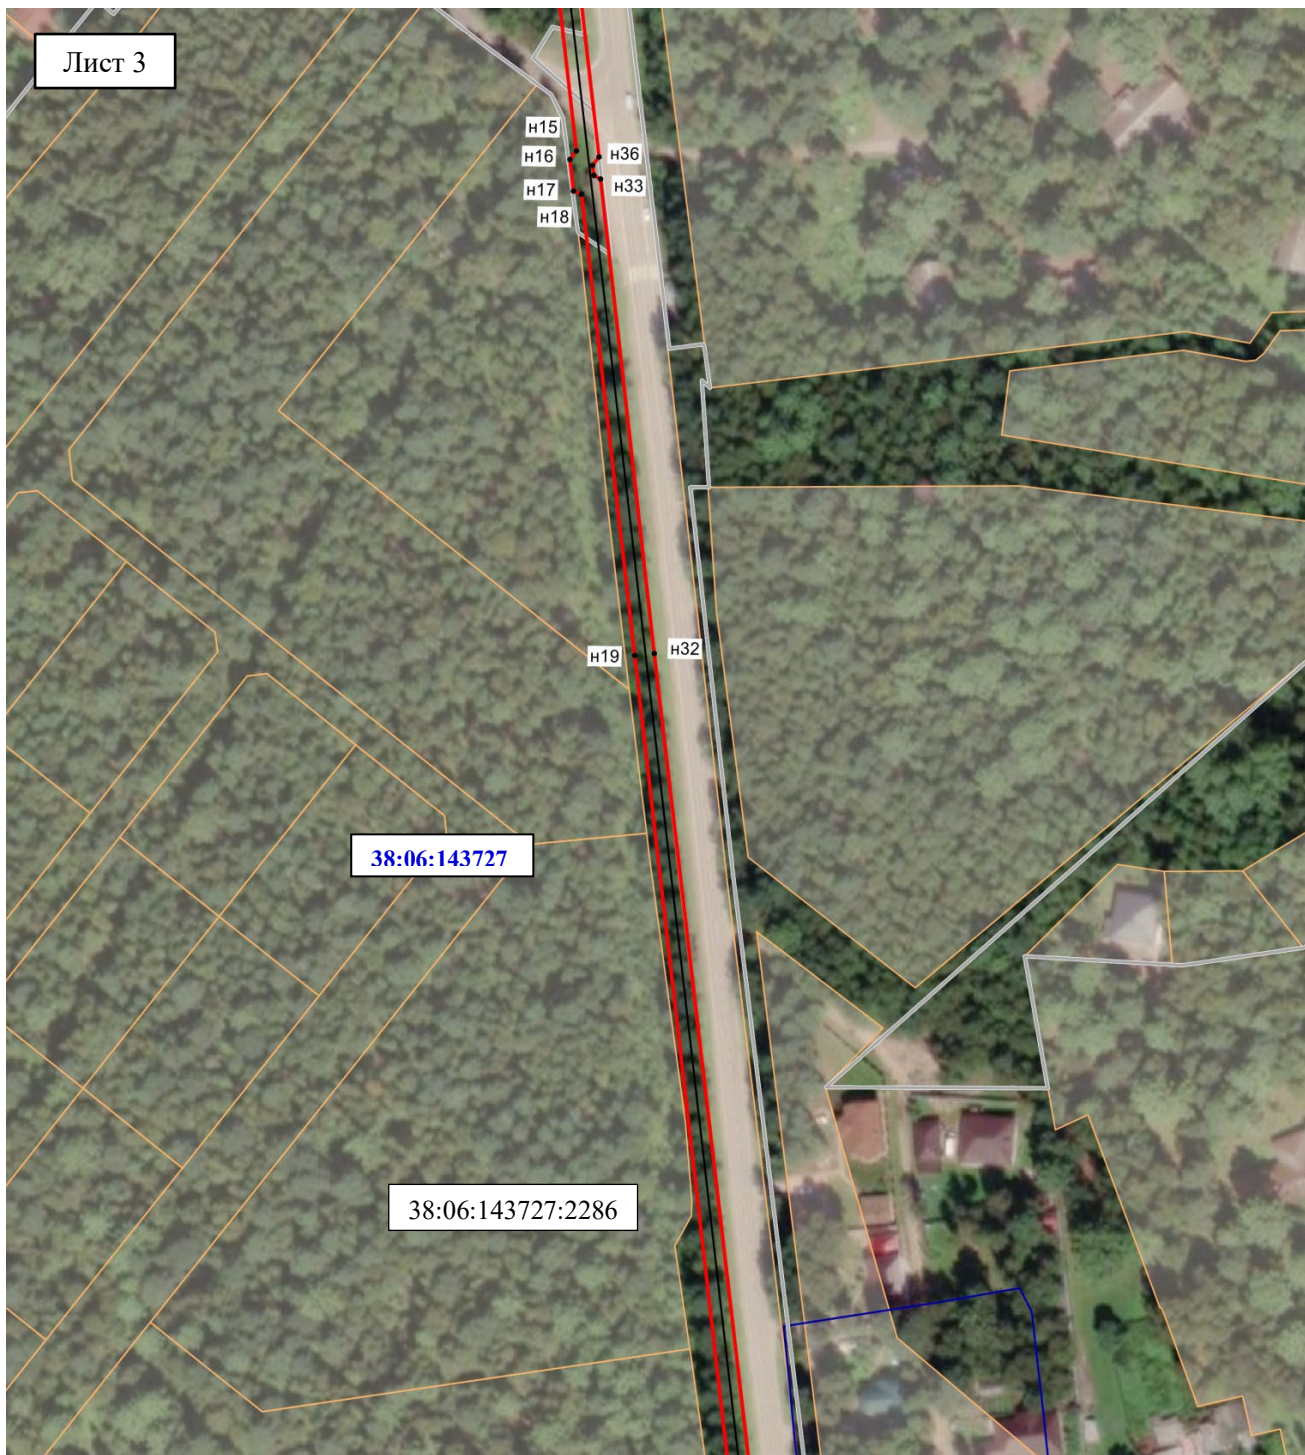

Масштаб 1:2000

Условные обозначения:

●n1 – характерная точка образуемой границы публичного сервитута;

▭ – образуемая граница публичного сервитута;

▭ – граница земельного участка;

▭ – граница кадастрового квартала;

▭ – граница населенного пункта;

▭ – КЛ – 10 кВ;

38:06:143727:2286 – кадастровый номер земельного участка;


38:06:143727 – номер кадастрового квартала.





Масштаб 1:2000


Условные обозначения:


●н1 – характерная точка образуемой границы публичного сервитута;

 – образуемая граница публичного сервитута;

 – граница земельного участка;

 – граница кадастрового квартала;

 – граница населенного пункта;

 – КЛ – 10 кВ;

38:06:143727:2287 – кадастровый номер земельного участка;

38:06:143727 – номер кадастрового квартала.

38:06:143727:2287


Лист 5





Масштаб 1:2000


Условные обозначения:


●n1 – характерная точка образуемой границы публичного сервитута;

 – образуемая граница публичного сервитута;

 – граница земельного участка;

 – граница кадастрового квартала;

 – граница населенного пункта;

 – КЛ – 10 кВ;

38:06:143727:2287 – кадастровый номер земельного участка;

38:06:143727 – номер кадастрового квартала.

Заместитель Мэра по жизнеобеспечению

Ю.Р. Витер