WWW.ANGAROGNI.RU

12+

Ангарские Огни

№ 49 (10781) 26 декабря 2023 г.

Издание администрации Иркутского районного муниципального образования. Издаётся с 22 января 1935 года

На фото Александра Новикова семья Жуковых из Большой Речки. Стр. 9

Уважаемые жители!

Сердечно поздравляю вас с наступающими Новым годом и Рождеством! Это особые праздники, которые вместе с радостью, надеждой и ожиданием счастливых перемен приходят в каждый дом и каждую семью.

Уходящий год стал для всех нас годом напряжённой работы, реализации масштабных задач. Вместе с коллегами-депутатами в 2023-м мы приняли 694 закона, треть из них, как и прежде, — социально значимые. Все государственные программы, национальные проекты, направленные на поддержку старшего поколения, молодых, многодетных семей, развитие социальных сфер, продолжат свою работу.

Благодарю вас, дорогие жители, за активное участие в жизни нашего округа, региона. Уверен, что совместными усилиями мы сможем решить важные для нас задачи и проблемы.

От души желаю каждому из вас крепкого здоровья, домашнего уюта и счастья! Пусть тепло волшебного праздника останется с вами на весь год!

Антон КРАСНОШТАНОВ,
депутат Государственной думы ФС РФ

■ ПРАЗДНИЧНЫЕ ВСТРЕЧИ

Спасибо за героев-сыновей!

Встреча с членами семей участников СВО прошла в с. Малое Голоустное

В приветственной речи глава Голоустненского муниципального образования Ольга Жукова отметила, что земляки гордятся своими воинами, все они достойно защищают нашу страну, многие имеют награды. Участниками специальной военной операции стали 29 жителей поселения.

Председатель Совета ветеранов Иркутского района Любовь Медведева поблагодарила матерей и отцов за воспитание героев, а жителей поселения и родных — поддержку наших бойцов, находящихся в зоне СВО.

Активисты Совета ветеранов вручили матерям общественные награды — медаль «Матери защитника Отечества».

Почётным гостем встречи стал военнослужащий Александр Б., который сейчас находится в отпуске. Он отметил, что любая поддержка от земляков очень важна для тех, кто находятся за ленточкой. Члены актива Совета ветеранов рассказали, что сейчас для наших бойцов готовятся подарки. Они будут доставлены адресно.

Для родственников военнослужащих прозвучали песни и стихи в исполнении школьников и артистов Дома культуры поселения.

— Мы, конечно, крепимся, хотя очень трудно, — рассказала мама бойца Галина Котовская. ***— Сын работал в МЧС, имел бронь. Ушёл добровольцем. Мы ждём своих сыновей живыми и здоровыми. Спасибо вам за поддержку и поздравления!***

Александр КИЧИГИН

■ НАВИГАТОР

Если вдруг что-то случилось

- МЧС России по Иркутской области: 101, 01;
- Полиция: 102, 02;
- Скорая помощь: 103, 03;
- Аварийная газовая служба: 104, 04;
- Единая диспетчерская служба: 112 (по Иркутскому району: 717-112);
- ГУ МВД России по Иркутской области, дежурная часть: 8(3952)21-65-11;
- Телефон доверия Управления ФСБ России по Иркутской области: 8(3952)210-404;
- Оперативный дежурный Управления Росгвардии по Иркутской области: 8(3952)28-90-65; 8(3952)34-94-51;
- Дежурная часть отдела полиции № 10 МУ МВД «Иркутское» : 8(3952)21-26-26.

Если отключили электричество

Дополнительный номер телефона для потребителей филиала «Восточные электрические сети» **8(3952)797-745**

Куда пропал свет?

Онлайн-проект «Свет-38» позволяет в режиме реального времени информировать потребителей об актуальной ситуации на электросетях

Для информирования жителей региона о работе электрических сетей ООО «Иркутскэнергосбыт» и ОАО «Иркутская электросетевая компания» в социальных медиа запустили проект «Свет-38». Специалисты предоставляют оперативную информацию об отключениях, проводимых плановых ремонтных работах, продолжительности и причинах отключений.

Проект очень популярен у жителей, поскольку даёт возможность напрямую обратиться к специалистам энергоснабжающих организаций в оперативном порядке. Сегодня количество подписчиков в популярных соцсетях и мессенджерах составляет почти 18 тысяч человек. Группы «Свет-38» можно найти в соцсетях «Телеграм», «В контакте» и «Одноклассники».

■ РЕКЛАМА

■ ВЫБОРЫ—2024

Внимание!

В соответствии с пунктом 11 статьи 55 Федерального закона № 19-ФЗ «О выборах Президента Российской Федерации» от 10 января 2003 года муниципальное автономное учреждение Иркутского районного муниципального образования «Редакция «Ангарские огни» информирует о предоставлении печатной площади в газете «Ангарские огни» для проведения предвыборной агитации среди зарегистрированных кандидатов на выборах Президента Российской Федерации, которые состоятся 17 марта.

Стоимость печатной площади составляет 34 рубля 13 копеек за 1 см².

Уважаемые жители Иркутского района, дорогие мои земляки!

От всей души поздравляю вас с новым, 2024-м годом и Рождеством Христовым! Пройдёт совсем немного времени, и нынешний год станет частью истории. В эти праздничные дни мы подводим итоги уходящего года и строим планы на будущее. Уверена, что 2023 год запомнился нам значимыми проектами и достижениями, радостными событиями и сбывшимися мечтами.

Нам многое удалось сделать в уходящем году и ещё много дел ждут нас впереди, с огромным количеством планов мы вступаем в 2024 год! Ещё раз от всего сердца хочу выразить огромную благодарность мэру, главам, депутатам, общественникам и всем жителям Иркутского района за оказанное мне доверие и поддержку. Постараюсь оправдать надежды людей! Я всегда работала и буду работать для развития нашей любимой Родины, своего родного края!

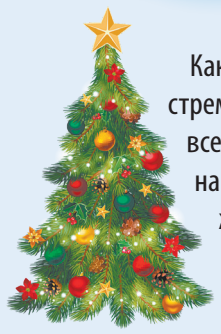

Каким будет грядущий год, зависит только от нас с вами, нашей активности, целеустремлённости, инициативности и желания сделать жизнь лучше. В новом году желаю всем крепкого здоровья, осуществления добрых замыслов, хорошего старта всем начинаниям, оправдания самых лучших надежд. Мира, добра и благополучия в каждую семью! С новым, 2024-м годом !!!

Галина КУДРЯВЦЕВА,
депутат Законодательного собрания 4-го созыва

■ ДОСКА ПОЧЁТА

Не останавливаться на достигнутом

Названы лучшие педагоги Иркутского района

Итоги конкурсов педагогического мастерства «Новая волна», «Лучший педагог-психолог», «Воспитатель года» и «Учитель года» подвели на торжественной церемонии награждения в средней общеобразовательной школе № 1 с. Хомутово. На почётные звания номинировались 32 человека.

Претенденты волновались до последней минуты. В актовом зале школы их поддерживали коллеги — учителя и воспитатели. На сцене для участников конкурсов и их гостей пели школьники — золотые голоса района: Диана Геринг (Хомутовская школа № 2), Дмитрий Наумов (Ревякинская школа), Серафим Дауров (Уриковская школа), Сергей Голых (Оёкская школа) и Ксения Алексеева (Хомутовская школа № 2).

Награды победителям вручили начальник Управления образования Иркутского района Роман Зарипов и член жюри — председатель Иркутской районной общественной организации профсоюза работников народного образования и науки Российской Федерации Нина Иванова.

В конкурсе «Новая волна» победителями стали Анастасия Мерзлякова (педагог допобразования Уриковской школы), Любовь Орлова (воспитатель Уриковского детского сада комбинированного вида) и Владислав Деменский (учитель школы п. Молодёжный).

Лучшим педагогом-психологом признана Елена Хатова (Уриковский детский сад комбинированного вида). Воспитателем года — 2024 выбрали Ларису Белоносову (Хомутовский детский сад № 2), учителем года — 2024 — Марину Олиниченко (школа п. Молодёжный).

— Ощущаю лёгкость, гордость и благодарность, — рассказал Владислав Деменский (учитель школы п. Молодёжный). ***— Благодарность коллегам, которые помогли и прошли этот путь вместе со мной. Без их опыта ничего бы не получилось.***

Марина Олиниченко (школа п. Молодёжный) считает, что ей помогли звёзды, ведь она работает в космической школе.

— Мои ученики загадали новогоднее желание, чтобы я стала учителем года. Это не только моя победа, за мной — целая команда школы. Они помогали, поддерживали. Звание «Лучший» — наш общий успех, — поделилась учитель.

Напутственные слова коллегам, новым победителям районных конкурсов, сказала и «Учитель года — 2023 Иркутской области» Сабина Шмелёва (Хомутовская школа № 1). Педагог подчеркнула, что все конкурсанты — люди творческие и смелые, она пожелала не останавливаться на достигнутом и верить в себя! Победители муниципальных конкурсов в 2024 году примут участие в региональном конкурсе.

Вручение наград лучшим педагогам Иркутского района — завершение мероприятий в честь Года педагога и наставника. Год был ярким, неповторимым для учителей и воспитателей. Впереди Год семьи, и педагоги имеют самое непосредственное отношение к мероприятиям, которые пройдут в поддержку семейных ценностей.

Александр КИЧИГИН

■ МУНИЦИПАЛИТЕТЫ ДЕНЬ ЗА ДНЁМ

Усть-Балейское МО

Интернет — в деревню

В деревне Зорино-Быково Усть-Балейского МО скоро появится интернет. Это стало известно после опубликования Министерством цифрового развития, связи и массовых коммуникаций РФ итогов голосования по выбору населённых пунктов, которые подключат к мобильному интернету в следующем году. В голосовании, которое проводилось с 17 июля по 10 сентября 2023 года, приняли участие 29 тыс. жителей Приангарья. Всего в наступающем году интернет появится в 24 деревнях региона. Его проведут по национальному проекту «Цифровая экономика». Помимо этого с 2024 года наряду с федеральной программой устранения цифрового неравенства будет реализована и региональная. Это позволит обеспечить мобильной связью и интернетом ещё больше малонаселённых районов.

Ушаковское МО

Новогодний подарок

В посёлке Горячий Ключ начался ремонт офиса почтового отделения. В администрацию Ушаковского МО с просьбой провести ремонт офиса обратилась директор почтового отделения в посёлке Горячий Ключ Анна Бендер.

Изучив вопрос, администрация включила его в проект плана работ на 2024–2025-е годы. Документ был направлен старостам населённых пунктов и депутатам думы Ушаковского МО для ознакомления и внесения предложений. К обсуждению плана подключился депутат Думы Иркутского района Андрей Цыганов, который вышел с предложением не включать ремонт почты в план будущих работ, а сделать его до конца текущего года. Депутат взял на себя закупку необходимых материалов, а хозяйственно-эксплуатационная служба администрации муниципалитета занялась непосредственно ремонтом, во время которого планируется побелить стены, заменить линолеум, смонтировать стеновые панели в клиентском зале и у операторов.

Карлукское МО

Профилактика — это важно!

Профилактический рейд, посвящённый пожарной безопасности, прошёл в д. Карлук. В нём приняли участие глава Карлукского МО Александр Марусов, члены добровольной народной дружины «Карлукская», участковый инспектор и инспектор по делам несовершеннолетних ОП-10 МУ МВД «Иркутское».

В ходе рейда специалисты посетили 33 семьи. Были выявлены случаи, когда установленные ранее пожарные извещатели самими хозяевами были умышленно убраны, некоторые жители муниципалитета не смогли назвать единый телефон экстренной службы 112, доступный для звонков по всей России. По итогам рейда серьёзных нарушений не выявлено.

Молодёжное МО

Поддержим наших!

Жители п. Молодёжный собрали очередную гуманитарную помощь своим землякам — участникам СВО. На собранные средства они отремонтировали и отправили на передовую автомобиль УАЗ.

Перед отправкой настоятель Свято-Георгиевского храма п. Молодёжный отец Герман освятил машину. Прихожане церкви приняли активное участие в сборе средств на приобретение необходимых вещей для солдат.

Всего собрано 11 посылок, которые адресно будут переданы бойцам, находящимся в разных частях. Со всеми ими поддерживается связь, поэтому при сборе груза учитывались пожелания каждого военнослужащего.

Общими усилиями бойцам были отправлены медикаменты, сапоги, одежда, спальники, поляризационные очки, строительные материалы, инструменты, маскировочные сети, фонари, тепловые дизельные и газовые пушки, продукты, средства личной гигиены и многое другое. За помощь жителей поблагодарил глава муниципалитета Александр Степанов.

ОБЩЕСТВО

Поддержать Владимира Путина — выступить за будущее своей страны!

Группа избирателей единогласно поддержала самовыдвижение Владимира Путина кандидатом на пост президента России.

Собрание состоялось 16 декабря в Москве при участии представителей ЦИК России. В состав группы вошли более 750 человек — люди разных возрастов и профессий, в их числе и делегаты от Иркутской области. Иркутяне рассказали, почему поддерживают Владимира Путина и что ждут от него в случае победы на выборах в марте следующего года.

В этот же день в концертном зале «Зарядье» собрались делегаты от всех регионов страны, Иркутскую область представляли люди, которые являются профессионалами, имеют авторитет среди коллег и уважение. Среди них:

• **Владимир Шпрах** — председатель Общественной палаты Иркутской области, ректор Иркутской государственной медицинской академии последипломного образования;

• **Анатолий Стрельцов** — директор Иркутского академического драматического театра имени Н. П. Охлопкова;

• **Сергей Хубраков** — доброволец, участник СВО, тренер Нукутской детско-юношеской спортивной школы;

• **Елена Кузьмина** — директор лицея ИГУ;

• **Михаил Корнев** — руководитель театра народной драмы Иркутска, депутат Думы города Иркутска седьмого созыва;

• **Яков Миндрулев** — руководитель иркутского отделения Всероссийского студенческого корпуса спасателей;

• **Никита Россов** — предприниматель.

Это представители самых разных сфер жизни, люди разных поколений и интересов, но всех их объединяет безусловный патриотизм, ответственность за свои дела и судьбу своей малой родины.

— Я родился в России, вырос в Иркутской области на берегу Ангары. Мои деды и прадеды участвовали в Первой и Второй мировых войнах, боролись с жестоким врагом. Сегодня президент отстаивает суверенитет нашей страны, делает всё для того, чтобы наш народ жил в свободной воле. Уверен, что поддержать сегодня Владимира Путина — значит выступить за будущее своей страны, — отметил Михаил Корнев.

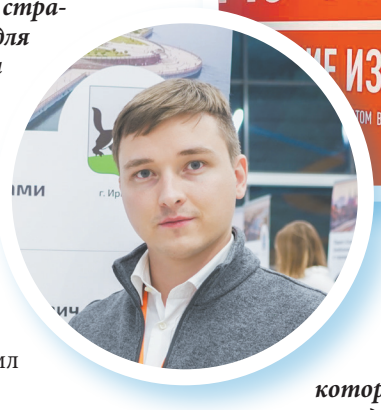

Елена Кузьмина перед заседанием инициативной группы призналась, что согласилась войти в состав делегации от Иркутской области, потому что искренне уверена, что Владимир Путин — это именно тот человек, который может повести страну вперёд и продолжить необходимые преобразования, результат которых — повышение качества жизни людей.

— Я — человек, который родился в 1990-е годы и помнит то время, когда никаких социальных лифтов от государства для молодёжи не существовало. Сейчас же ты можешь развиваться в любой отрасли. Сейчас, если человек хочет работать, то он может развиваться, идти вперёд. Считаю, что это огромная заслуга нашего президента, — сказал Никита Россов.

Представители инициативной группы вернулись в регионы, чтобы вместе с Общероссийским народным фронтом, партией «Единая Россия», волонтёрами и просто всеми неравнодушными гражданами запустить сбор подписей в поддержку выдвижения Владимира Путина. Иркутская область планирует передать в федеральный центр не менее 10 тысяч подписей — пункты сбора будут работать по всему региону, чтобы каждый желающий мог выразить свою поддержку Путину.

ЖКХ

Все заботы о квартире — в одном приложении

Мобильное приложение поможет решить вопросы ЖКХ

«Госуслуги. Дом» — это приложение для собственников жилья в многоквартирных домах. С его помощью удобно взаимодействовать с управляющей компанией, оперативно узнавать информацию. Например, о плановых отключениях света или авариях на теплотрассе.

При входе через «Госуслуги» данные о недвижимости загружаются автоматически. Что можно делать в приложении:

• **передавать показания счётчиков;**

• **оставлять заявки в управляющую компанию;**

• **оплачивать ЖКУ без комиссии;**

• **просматривать отчёты УК о расходах и работах;**

• **узнавать о плановых работах, авариях и капремонте;**

• **голосовать на общедомовых собраниях собственников;**

• **общаться с соседями в чате.**

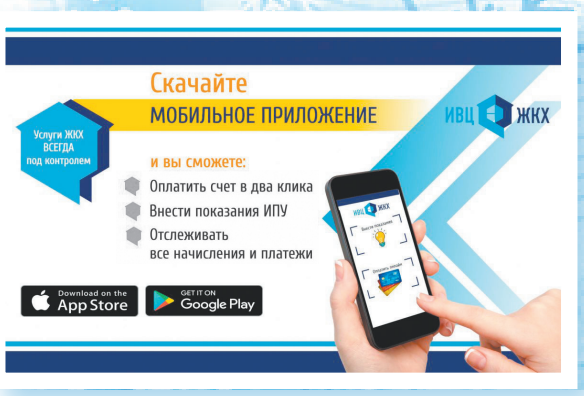

Чтобы зарегистрироваться в приложении «Госуслуги. Дом», пользователю нужно скачать приложение, войти через «Госуслуги», придумать пин-код. Далее житель может присоединиться к чатам, подавать показания счётчиков или читать полезные советы для собственников жилья.

Внедрение приложения «Госуслуги. Дом» проводится Министерством строительства и жилищно-коммунального хозяйства Российской Федерации в рамках проводимой работы по модернизации государственной информационной системы ЖКХ.

АКТУАЛЬНО

Органы власти — населению страны

В России формируется федеральный социальный обзор

Федеральный социальный обзор «Органы власти — населению страны» формируют на портале **rusregioninform.ru** общественно-информационное агентство «Новости России» и редакция журнала «Экономическая политика России — XXI век».

Президентом РФ была поставлена задача по укреплению взаимодействия федеральных, региональных и муниципальных органов власти в вопросах повышения качества повседневной жизни людей. Цель информационного ресурса — демонстрация эффективных направлений деятельности региональных и муниципальных органов управления касательно повышения общественного доверия к власти в разных сферах жизни.

Участники формирования федерального социального обзора — федеральные, региональные и муниципальные государственные органы управления, а также учреждения, организации и предприятия всех видов муниципальных образований.

Актуальные материалы содержат в себе следующую информацию:

• **о позитивных достижениях государственных органов управления субъектов РФ и муниципальных образований, тенденциях реализации федеральных программных мероприятий и проектов на ресурсе;**

• **о перспективных направлениях развития системы образования субъектов РФ;**

• **о позитивном опыте в сфере здравоохранения;**

• **о значимых культурно-спортивных событиях;**

• **о социальных программах поддержки населения.**

■ ЖКХ

Сезон низкого напряжения

Встречи с жителями по проблемам энергоснабжения прошли в Уриковском МО

Перед сходом представители регионального правительства, администрации Иркутского района, Уриковского МО и энергетических компаний посетили несколько семей в Столбова, Урике и Грановщине.

— В некоторых домах было зафиксировано падение напряжения электричества ниже допустимой нормы, — рассказал начальник Восточного отделения ООО «Иркутскэнергосбыт» Владимир Аксёнов. *— Нормой можно назвать градацию от 220 до 198 В, но здесь мы зафиксировали показатели гораздо ниже. Для потребителей будет произведён перерасчёт за электроснабжение.*

Нужно больше тепла

С существующими проблемами напряжения дом не обогреешь. Например, у Екатерины Ивановой из Урика в комнатах температура выше 10 °С не поднимается. Хозяйка рассказала, что несколько раз меняли отопительный котёл, но включить вместе с ним, например, чайник, было невозможно — свет отключался от перегруза. Эксперты замеряли напряжение в её доме, чтобы разобраться в проблеме.

— С напряжением здесь всё в порядке, — отметили энергетики. *— В доме холодно, потому что котёл маломощный: потребляет 6 из 10 кВт, допустимых в доме, и не способен обогреть дом площадью 120 м². Необходимо запросить дополнительную мощность, хотя бы ещё на 10 кВт, тогда в доме будет достаточный обогрев. Это не помешает работе бытовых приборов, и аварийные ситуации создаваться не будут.*

Перерасчёт за свет

В доме Евгении Зеленцовой из Грановщины летом с напряжением проблем нет, а вот с наступлением холодов его не хватает, чтобы обогреть дом, приходится приспосабливаться. В семье растут четверо детей. Чтобы не замерзнуть в доме, начиная с октября все домочадцы надевают тёплую одежду. Холодильник и телевизор — вот и весь список бытовой техники, которую можно включить в розетку.

— Чайник, например, у нас закипает за полчаса, таким образом, расходуются киловатты, в итоге за месяц счета за электричество выходят на 5 тысяч рублей. С недостаточным напряжением в сети приходится топить печь, а дрова стоят восемь тысяч рублей за небольшой грузовик, — рассказала Евгения.

Эксперты замеряли напряжение в доме хозяйки, показатель оказался, действительно, низким. По факту обращения будет произведёт перерасчёт за электроснабжение по новым замерам.

Энергетики напоминают, что если в доме есть подозрение на низкое напряжение в электросети, то необходимо оставлять заявку на произведение замера, чтобы счета за потребление электроэнергии пересчитали. Все заявки обрабатываются в порядке очереди, иногда приходится немного подождать.

Решать проблему сообща

Сход жителей по вопросам энергоснабжения прошёл в Доме культуры д. Грановщина. В нём приняли участие начальник Управления энергетики и газификации министерства жилищной политики и энергетики Иркутской области Сергей Малинкин, заместитель мэра Иркутского района по жизнеобеспечению Юрий Витер, глава Уриковского МО Андрей Побережный, заместитель начальника Оёкского РЭС Денис Еркович, директор ООО «Иркутскэнергосбыт» Андрей Харитонов.

На встрече жители составили перечень домов с проблемами напряжения электроэнергии. Документ для работы передадут энергетикам, по проблемным адресам запланированы выезды с целью замера напряжения электричества. Администрация МО создаст группу в мессенджере для оперативного обмена информацией жителей с энергетиками. Протокол по итогам встречи направят губернатору Приангарья.

Аналогичные встречи прошли в Карлукском и Хомутовском муниципальных образованиях. Напомним, что подомовой обход и встречи с жителями Иркутского района межведомственная комиссия проводила с 12 по 19 декабря по указу губернатора после массовых отключений электроэнергии на территории.

Татьяна ИВАНОВА

■ БЕЗОПАСНОСТЬ

Веселитесь по правилам!

О пожарной безопасности в предстоящие праздники

Приближаются новогодние праздники. В последние годы их принято отмечать громко и шумно, с использованием всевозможных фейерверков, петард и другой пиротехники. Однако следует знать, что неправильное обращение с ними может представлять серьёзную опасность.

При выборе и покупке пиротехники следует проверить, есть ли у неё сертификат соответствия требованиям безопасности, единый знак обращения продукции на рынке Таможенного союза на упаковке, а также инструкция по применению на русском языке.

Важно! Необходимо приобретать пиротехнические изделия в специализированных магазинах и непосредственно перед применением, не допуская их длительного хранения. Но если пиротехника будет использована не сразу, то для её хранения необходимо обеспечить соответствующие условия.

Использовать пиротехнические изделия можно только на улице. Запускать, например, петарды в квартирах и на балконах запрещено, однако это не распространяется на хлопушки и бенгальские огни I класса опасности.

Выбирая площадку для запуска фейерверков на улице, нужно позаботиться о том, чтобы она соответствовала по размерам радиусу опасной зоны используемых пиротехнических средств. В пределах опасной зоны не должны располагаться жилые здания, чтобы запущенная ракета случайно не залетела в окно, вызвав пожар. Кроме того, над площадкой не должно быть деревьев, линий электропередач и прочих воздушных преград, о которые взлетающий фейерверк может удариться и отклониться от траектории — в этом случае ракета может попасть в людей или здания.

Помните, что в такой ситуации виновный будет нести соответствующую гражданскую или уголовную ответственность за причинение вреда имуществу, жизни и здоровью людей. А за нарушение регионального законодательства в сфере охраны общественного порядка установлены штрафы.

Отдел потребительского рынка администрации Иркутского района

Уважаемые жители Иркутского района!

Поздравляю вас с наступающим Новым годом и светлым праздником рождества Христова!

Новогодние праздники всегда были особенными, они проникнуты атмосферой доброты, душевного тепла, домашнего уюта и, конечно, верой в то, что самые заветные желания непременно сбудутся.

На пороге нового, 2024-го года мы подводим итоги года минувшего и строим планы на будущее. Уходящий год мы завершаем с достойными результатами. Он был наполнен важными и интересными для района событиями, и в этом есть заслуга каждого жителя.

Хочется выразить благодарность всем, кто трудился для благополучия родного края, всем, кто своим каждодневным трудом вносил вклад в успех общего дела.

В эти предпраздничные дни мы с надеждой смотрим в будущее, находимся в ожидании ярких событий и добрых свершений. Пусть наступающий год будет годом созидательной и плодотворной работы, временем новых достижений.

Желаю вам крепкого здоровья, благополучия, мира и согласия вашим семьям. Счастливого Нового года, исполнения самых заветных желаний!

Пётр НОВОСЕЛЬЦЕВ,
председатель Думы Иркутского района

■ ВРЕМЯ. СОБЫТИЯ. ЛЮДИ

Чем запомнился год уходящий?

Приближается Новый год, и всё ближе становится тот миг, когда родные и близкие люди соберутся за праздничным столом, чтобы под звон бокалов и бой курантов добрыми словами проводить уходящий год. А пока редакция газеты «Ангарские огни» предлагает вспомнить всё хорошее, что принёс 2023 год Иркутскому району.

• **В Дзержинске завершилось строительство школы на 352 места.** Образовательное учреждение состоит из пяти блоков, общая площадь здания — 9,9 тыс. м². В здании 22 учебных кабинета, спортивный и актовый залы, помещения для кружковых занятий, библиотека с читальным залом, медкабинет и пищеблок.

• **После капитального ремонта открыли двери** Хомутовская школа № 2, Уриковская, Мамоновская и Гороховская школы**.** В каждом учебном учреждении появилось новое современное оборудование для занятий. Капитально отремонтирован Марковский детский сад.

• **В 2023 году открылся ФАП** в Тихоновой Пади Ширяевского МО, получили лицензии и приступили к работе ФАПы в посёлке Падь Мельничная Марковского МО, деревнях Столбова Уриковского МО, Баруй Гороховского МО, Поздякова Хомутовского МО и Егоровщина Никольского МО. Врачебные амбулатории — в микрорайоне Берёзовом Марковского МО и д. Куда Хомутовского МО.

• **В минувшем году обустроено и приведено в порядок** около 50 общественных пространств. Это парковые зоны, скверы, детские и спортивные площадки.

• **Новый пункт органов охраны порядка** открылся в Хомутово. Теперь он обеспечивает безопасность жителей сёл и деревень по Качугскому и Александровскому трактам, охватывая около 65 тысяч человек из 42 населённых пунктов района.

• **В деревне Грановщина появилась собственная пожарная часть.** Площадь нового здания — более одной тысячи квадратных метров, безопасность обеспечивают четыре единицы техники; 44 огнеборца пожарной части № 161 готовы к непростой службе. Несёт караул в суточном режиме группа из девяти сотрудников подразделения.

• **Школы Иркутского района получили 30 новых машин** для доставки детей к месту учёбы. Все автобусы оборудованы системами «ГЛОНАСС» и тахографами, соответствуют современным требованиям безопасности.

• **Педагог из Хомутово Сабина Шмелёва завоевала титул «Учитель года Иркутской области — 2023».** В школе учитель преподаёт иностранный язык. Благодаря лингафонному кабинету учитель может моделировать различные жизненные ситуации, помогающие детям изучать и понимать язык.

• **Жительница д. Грановщина Тамара Белоусова удостоена почётного знака «Материнская слава».** Вместе с супругом Тамара Белоусова достойно воспитала семерых детей.

• **На торжественном приёме мэр района чествовал педагогов и наставников.** В зале собрались более 600 учителей и воспитателей. Среди них — педагоги с большим стажем, представители учительских династий, а также наставники и молодые специалисты.

• **Предприятия и учреждения Иркутского района удостоены дипломов и золотых медалей XXV Всероссийской агропромышленной выставки.** Золотую медаль и диплом победителя получила администрация Хомутовского МО за участие в конкурсе на лучшие практики проектов по благоустройству общественных пространств. Вторую золотую медаль вручили зверохозяйству «Большереченское» за достижение высоких показателей в развитии племенного и товарного животноводства.

• **На льду озера Байкал в посёлке Листвянка свои отношения узаконили 32 влюблённые пары.** Среди молодожёнов были и те, кто приехал из Москвы и Белоруссии. Из Иркутского района клятву любви и верности дали Солбон и Юлия Цыреновы из Грановщины. Некоторые пары удивили земляков необычными обручальными кольцами.

• **Свидетельства на получение социальной выплаты по программе «Молодым семьям — доступное жильё» получили 27 семей Иркутского района.** Документ даёт право на социальную выплату для приобретения или строительства жилья, а также погашения ипотеки.

• **В районе прошёл первый форум отцов.** Самые активные и ответственные папы обсудили вопросы семейного благополучия, воспитания, здоровья детей, а также помощи семьям в трудных ситуациях.

• **П. Большое Голоустное и с. Урик исполнилось 350 лет.** Жители отметили юбилей народными гуляниями, выступили творческие коллективы, прошли большие спортивные состязания, работала ярмарка.

• **На Дне омуля в Листвянке приготовили 1600 порций ухи.** В этот раз фестиваль поразил гостей своей масштабностью. Уху варили по обновлённому рецепту и в новом котле.

• **Команда Иркутского района второй год подряд стала победителем летних и зимних игр**. Наши спортсмены отличились в общекомандных первенствах по волейболу среди женщин и мужчин, лёгкой атлетике и соревнованиях механизаторов.

• **Муниципалитеты района приняли участие в первом региональном форуме** волонтёров «Своих не бросаем!». Добровольцы поделились опытом по изготовлению сухих армейских душей, браслетов «Спасатель», сухих супов, рассказали о своих новых проектах.

ПРАЗДНИК К НАМ ПРИХОДИТ

Пусть сказка станет былью…

Чудеса, сюрпризы и подарки ждали ребят на традиционной ёлке мэра

Пожалуй, ёлка мэра — самое важное и волнительное событие, которое детвора ждёт весь год. Ведь, чтобы оказаться на нём, ребята усердно зарабатывают пятёрки. Впрочем, в этом году на праздник были приглашены не только отличники в учёбе, но и активные участники творческих, спортивных конкурсов. Новогоднее представление увидели мальчишки и девчонки из многодетных и малообеспеченных семей, дети участников СВО. Всего на праздничное мероприятие, которое прошло в музыкальном театре им. Загурского, собрались 800 детей из разных уголков Иркутского района.

Ребят приветствовала заместитель мэра — председатель комитета по социальной политике администрации Иркутского района Екатерина Михайлова.

Время исполнения желаний

Уже перед началом новогоднего спектакля в фойе музыкального театра гостей ожидало множество интересных активностей.

На пороге ребят, их мам и пап, дедушек и бабушек встречали сказочные персонажи — летучая мышь и золотистый дракоша.

Вместе с ними девчонки и мальчишки пели весёлые, задорные песни, водили хороводы, танцевали и отгадывали героев известных мультфильмов и кино.

— Мама, смотри, какой красивый дракон, это символ 2024 года! — выкрикнула из толпы девочка в ярком костюме Цыганочки.

Ею оказалась девятилетняя Соня. На ёлку из Большой Речки она приехала с мамой и младшей сестрёнкой Лизой. Обе девочки — очень творческие: Соня обучается игре на скрипке и поёт в вокальном ансамбле «Озорные нотки».

Лиза тоже очень любит петь и не раз становилась призёром вокальных конкурсов, в том числе международного уровня.

— В прошлом году нас уже приглашали на ёлку мэра. Соня была в восторге от представления и мечтала вновь здесь оказаться. Новый год для нашей семьи — самый любимый праздник, к нему мы всегда начинаем готовиться заранее: украшаем дом, продумываем меню и, конечно, готовим подарки, — рассказала мама девочек Юлия Раевская.

Дорогие земляки!

Уходит в историю 2023-й год. Главные и самые важные события года в стране происходили далеко от наших сёл и деревень, но стали судьбоносными для всех нас. Сотни наших земляков защищают жителей Донбасса, нашу страну, её будущее. Мы были и остаёмся для них крепким и надёжным тылом.

Произошедшие события станут крепким фундаментом для новых больших побед. Благодарю всех жителей за поддержку наших бойцов и вклад в развитие Иркутского района.

В уходящем году мы продолжили слаженно и эффективно работать. В районе построили новую школу, детский сад, появились новые спортивные объекты, обновили учреждения образования и культуры. Успешно решаем вопросы экологии и обеспечения чистой питьевой водой. Мы продолжаем обустраивать нашу землю, улучшать условия жизни людей. Благодарю вас за эту большую работу.

Не перестаю удивляться силе, уму и талантам жителей района. Благодарю всех за труд, низкий вам поклон.

Новый год — семейный праздник. Наши близкие — источник любви и душевного комфорта. Поэтому от всей души желаю счастья вашим семьям и близким людям. Пусть все ваши сокровенные желания, загаданные в новогоднюю ночь, обязательно сбудутся. Искренне желаю веры в себя и свои силы, здоровья и благополучия! С наступающими Новым годом и Рождеством!

Леонид ФРОЛОВ,
мэр Иркутского района

Праздник для всех

Кульминацией праздника стал музыкальный спектакль «Новогодняя битва магов», в котором удачно переплелись классические виды искусства — театральная постановка, живой вокал — и 3D-анимация.

Болотная ведьма варила зелье, чтобы отравить им Деда Мороза и Снегурочку — злодейка хотела остановить наступление нового, 2024-го года. Однако злой ведьме не удалось реализовать свой коварный план и ребята всё-таки смогли рассказать главному волшебнику праздника приготовленные стихи. Добро победило зло, а как же иначе?! Именно так устроен наш мир, даже не сомневайтесь!

В конце представления каждый ребёнок получил сладкий подарок, а родители отметили, что праздник поднял им настроение на несколько дней вперёд.

Татьяна ЕГОРОВА

Магия праздничного дня

Более 250 мальчишек и девчонок с ОВЗ посетили новогоднюю ёлку мэра

Новогодние праздники — время сказочных чудес и хорошего настроения. Особенно их ждут дети. Они загадывают желания, пишут письма Деду Морозу и с нетерпением ждут подарков. Создать атмосферу новогоднего чуда для ребёнка нетрудно. Достаточно пышной нарядной ёлки, Деда Мороза со Снегурочкой, и праздник можно начинать...

Интерактивная ёлка

В Доме культуры деревни Усть-Куда 20 декабря прошла новогодняя ёлка мэра для детей с ограниченными возможностями здоровья. На праздник приехали 250 ребят с родителями из всех муниципальных образований района. Ребят и взрослых поздравила заместитель мэра — председатель комитета по социальной политике Иркутского района Екатерина Михайлова.

Для особенных мальчишек и девчонок коллектив Дома культуры подготовил сказочное представление про коварных ёжиков, которые захотели украсть праздник у Деда Мороза. Волшебная сказка, которую очень ждала детвора, получилась интерактивной — каждый малыш смог поучаствовать в сюжете.

Например, чтобы позвать Бабу-Ягу, нужно было повторить скороговорку, чтобы ёлочка загорелась огнями — хорошенько потопать. Ну а поводить хороводы вокруг зелёной красавицы — традиция, которую нельзя нарушать. Без неё праздник уже не тот! Хоровод получился большим, в три кольца, а песня про ёлочку — очень душевной. Кажется, даже запахло вокруг мандаринами.

Повеселились у зелёной красавицы, пора рассказывать стихи и получать долгожданные подарки!

Праздник понимают все

Екатерина Б. из Усть-Куды впервые в этом году привела на ёлку своего сына Владислава. У мальчишки непростой недуг — расстройство аутентического спектра. При этом заболевании прямая речь недоступна, общается ребёнок жестами и не всегда ему понятно, что происходит вокруг.

— Несмотря на трудности в коммуникации, мы ходим на разные праздники и мероприятия, Новый год среди них занимает особое место, его понимают все дети без исключения. Каждый год к детворе приходят дедушка с бородой и красивая девочка, дарят подарки, а вокруг всё такое нарядное, играет музыка и все вокруг радуются. Разве можно такое пропустить? Создаётся система получения приятных эмоций, что очень хорошо сказывается на развитии ребёнка, — поделилась мама.

Очутиться в сказке

Ещё один обязательный атрибут новогоднего праздника — это маскарадные костюмы. Татьяна Войтович из Хомутово приехала на праздник с сыном Арсением и племянником Дмитрием, повеселиться у ёлки их пригласили в центре «Надежда».

— Арсений выбрал костюм пирата, ему нравится такая тематика, а Дима захотел нарядиться в Пьеро. Ему, кстати, очень идёт. Ждали торжества с нетерпением, каждый день заглядывали в календарь! Здорово, что есть такие праздники, где дети могут, пусть и ненадолго, ощутить себя не просто Сеней и Димой, а настоящими героями сказок, — поделилась Татьяна.

Татьяна ИВАНОВА

АКЦИЯ

Дом для многодетной семьи

Демья из д. Черёмушка стала победителем районной акции «Вместе в будущее»

В Иркутском районе всегда рады новым жителям. Для них строятся новые детские сады и школы, появляются интересные общественные пространства. В районе стараются материально поддерживать семьи, в которых появляются дети. Уже пятый год для них проходит акция «Вместе в будущее». В этом году её победителями стали супруги Виталий и Наталья Верхозины из деревни Черёмушка Ревякинского МО, они получили сертификат на 100 тысяч рублей.

— Эта добрая акция проходит у нас по инициативе мэра Леонида Фролова. Мы стремимся поощрять и поддерживать семьи, которые ждут пополнения, — обратилась к победителям заместитель мэра — председатель комитета по социальной политике Иркутского района Екатерина Михайлова.

Долгожданное пополнение

Каждое утро Натальи и Виталия начинается с домашних забот. В семье подрастают пятилетняя Милана и двенадцатилетняя Маргарита, их нужно покормить, собрать и отправить на занятия в детский сад и школу. Однако с недавних пор приятных хлопот у Верхозиных прибавилось. В День народного единства, 4 ноября, в семье родилась ещё одна дочка Алина. Именно появление на свет девочки и позволило её родителям принять участие в акции для жителей Иркутского района, ставшей уже традиционной.

— О проведении акции нам рассказали в администрации Ревякинского муниципального образования. Сотрудники познакомили нас со списком необходимых документов и помогли их оперативно собрать. Оставалось только ждать. Наша встреча с дочкой должна была состояться ещё 30 октября, но Алина решила, что ей нужно появиться на свет именно в День народного единства, — с улыбкой рассказал папа.

В районе 4 ноября родились три малыша. На победу претендовали две семьи, которые соответствовали всем критериям конкурса. В частности, учитывались продолжительность проживания на территории Иркутского района, количество детей, рождённых в браке, постановка на учёт по беременности, а также творческие и спортивные успехи детей. Наши герои набрали наибольшее количество баллов.

— Средства сертификата в числе прочих средств мы планируем потратить на строительство собственного жилья в Черёмушке. Пока мы живём и ведём хозяйство в родительском доме: держим около 30 несушек, ухаживаем за огородом. Появится свой дом, тогда уж и развернёмся, — поделился планами глава семьи.

Знаковый год

Виталий живёт в Черёмушке с самого рождения, Наталья же перебралась сюда из Зиминского района. Глава семьи трудится оператором теплового пункта в местном детскому саду, его супруга — парикмахером. Сейчас она находится в декретном отпуске.

— Уходящий год стал знаковым для нас, в июле нашей семье исполнилось 15 лет. Юбилей совместной жизни мы отпраздновали на берегу Японского моря во Владивостоке, отдыхали там всей семьёй. Такие поездки мы очень любим и ценим время, проведённое вместе. Несмотря на то что нашей малышке только полтора месяца, она уже побывала на Байкале, — рассказала Наталья.

С появлением Алины жизнь Верхозиных заиграла новыми красками. Девочку очень ждали не только родители, но и старшие сестрёнки.

— Старшая дочь Маргарита — теперь незаменимая помощница для нас. Она очень любит стряпать. Каждый год на новогодний стол готовит свой любимый торт под названием «Ералаш». Средней дочке Милане нравится рисовать, все её рисунки посвящены нашей семье. Девочки у нас молодцы, мы по-настоящему гордимся ими, — отметила Наталья Верхозина.

Виктория ПОЛЯНСКАЯ

Боевое братство

Первый форум военно-патриотических клубов Иркутского района прошёл в парке «Патриот»

На мероприятие собрались ребята восьми школьных объединений из Оёкского, Хомутовского, Ширяевского, Марковского, Максимовского, Ушаковского муниципальных образований. Все они являются участниками и победителями соревнований различного уровня.

На форуме вместе с экспертами ребята работали в группах, делились знаниями в пожарно-спасательном, военно-тактическом, поисковом деле, оказании первой помощи. О своём опыте рассказали юные инспекторы дорожного движения.

Сотрудник пожарно-спасательной части № 3 Иркутска Василий Эйхнер рассказал о работе пожарных, познакомил ребят с экипировкой и показал, как правильно её носить. Многим было интересно примерить на себя теплоотражательный костюм.

Члены отряда юных инспекторов дорожного движения с. Пивовариха «Боевое братство» во главе с руководителем Ольгой Осинцевой представили участникам форума интерактивную площадку и мастер-класс. Школьники недавно вернулись из Москвы со всероссийского форума, который собрал 40 лучших команд страны.

— Всего в районе 27 школьных объединений, поэтому площадка для обмена опытом работы просто необходима. Планируем сделать форум ежегодным, — рассказал начальник отдела молодёжной политики администрации Иркутского района Дмитрий Бахтаиров.

Лучшие объединения, отряды, клубы на форуме получили грамоты от мэра Иркутского района Леонида Фролова.

Александр КИЧИГИН

ГОД СЕМЬИ — 2024

Формула счастья

Семья Жуковых из Большой Речки ждут новогоднего чуда

Семья — главная ценность в жизни каждого человека. Это опора, прочный тыл, источник любви, преданности и уверенности в завтрашнем дне. Иркутский район славится крепкими супружескими парами и большими семьями, дома которых наполнены счастливым детским смехом. С одной из них познакомилась корреспондент «Ангарских огней».

Любовь со школьной скамьи

Александр и Елена Жуковы вместе 19 лет. Супруги уверены — их встреча была неслучайной. Познакомились и полюбили они друг друга ещё в школе. Елена жила в Большой Речке с раннего детства, а Александр переехал в посёлок будучи десятиклассником.

— Кажется, мы просто не могли не встретиться. Не знаю, как это назвать — судьба или провидение, но даже фамилии ещё до женитьбы у нас были одинаковые. Да-да, я тоже была Жуковой. Когда Саша только начинал учиться в нашей школе, я сразу заинтересовалась, что это за молодой человек с такой же фамилией, как у меня. Так мы с ним и познакомились, а потом и полюбили друг друга, сразу решив, что у нас будет большая семья, — начала разговор Елена.

Первым у пары родился сын Дмитрий. Молодожёнам было непросто осваивать роль родителей, но это только сначала... Вслед за первенцем в семье Жуковых родились Миша, Надя, Лиза, Слава, Ваня, Саша, Алисия и Сёма.

— Каждый из детей — наша радость и гордость. Мы стараемся их научить всему, что умеем сами. У нас часто спрашивают, как вы справляетесь? Обыкновенно. Когда много детей, надо уметь их правильно организовать. У каждого из них есть свои обязанности и свои увлечения, — поделился Александр.

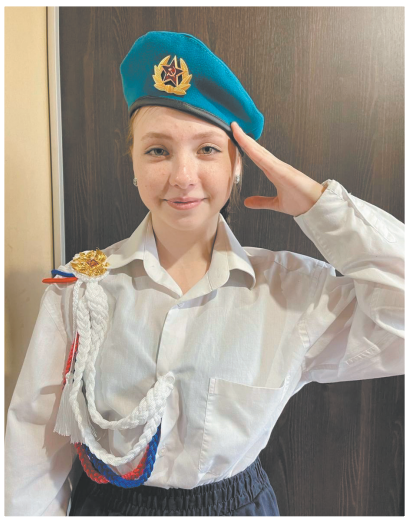

Старшие и средние дети профессионально занимаются биатлоном и волейболом. Младшие посещают бассейн и увлекаются рисованием.

— Зачастую родители переживают за формирование в детях чувств сплочённости и взаимовыручки, в многодетных семьях другая проблема — каждый ребёнок особенно нуждается в личном пространстве. Ведь дети устают друг от друга, ссорятся. Чтобы нашим малышкам и девчонкам не за что было конкурировать, мы построили в доме второй этаж. Теперь у детей есть свои комнаты, в которых они могут заниматься, играть или просто побыть наедине с собой, — рассказал Александр.

С детьми — в тесной связи

Пока глава семьи на работе, Елена успевает не только заниматься воспитанием детей, но и поддерживать порядок в доме. В свободное от уроков время ей в этом помогают сыновья и дочери. Одни делают уборку, другие стирают, третьи помогают приготовить обед.

— У нас есть еженедельный график дежурств. Он очень дисциплинирует ребят, делает их ответственными и приучает к трудолюбию, — рассказала Елена.

Что касается семейного уклада семьи Жуковых, то он строится на взаимоуважении и помощи друг другу.

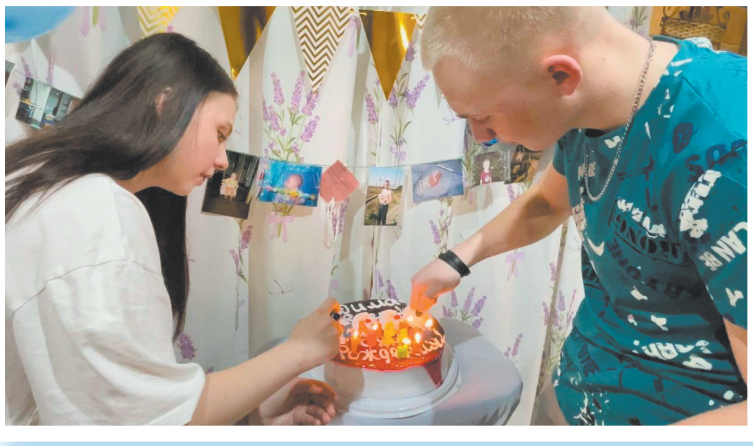

— Мы для детей стараемся быть не только родителями, но и близкими друзьями: обязательно интересуемся их делами, поддерживаем в трудные минуты, вместе чем-то занимаемся. Важно, чтобы дети не боялись делиться своими переживаниями. Это очень ценная связь, которая помогает в воспитании. Хочется, чтобы каждый из ребят был близок с родителями как можно дольше, — поделилась Елена.

Мечты должны сбываться

Важную роль в воспитании играет и совместное времяпровождение. Семья Жуковых любит путешествовать, смотреть фильмы и готовить. Есть ещё одно интересное увлечение у наших героев: уже шесть лет они развивают собственный ютьюб-канал под названием «Семья Жуковых».

— В интернет-пространство мы выкладываем небольшие ролики о том, как живёт многодетная семья, рассказываем о наших буднях и праздниках, радостях и печалях. Думаю, такой опыт будет полезен многим семьям. Но главное, что блогерство позволяет нам запечатлеть яркие события нашей жизни и сохранить память о них, — рассказал Александр.

От нового, 2024-го года наши герои, как и многие другие семьи страны, ждут чуда. И не какого-то отвлечённого, а вполне конкретного. Совсем скоро у Жуковых родится ещё один малыш и семья, как говорят супруги, станет ещё больше и крепче.

— Новый год — наш самый любимый праздник. Мы его всегда встречаем дома, все вместе, дарим ребятишкам подарки и радуемся их восторгу. Например, в этом году Алисия заказала у Деда Мороза очередную куклу. Ваня любит собирать конструктор, поэтому он ждёт новый набор «Лего». А Санька мечтает стать полицейским и точно обрадуется пистолету! Уверены, что мечты, особенно ребёнка, должны сбываться, а мы стараемся, чтобы детскому счастью ничего не мешало! — подвела итог Елена.

Татьяна ЕГОРОВА

НАШИ НА СВО

Четвероногий боец

Как собаки помогают людям в зоне специальной военной операции

Каждый знаком с историями о том, как служебные собаки спасали во время боевых действий жизни солдат, рискуя собственными. В сегодняшних реалиях четвероногие помощники осваивают ещё одну важную специальность — поиск взрывчатых веществ в зоне проведения специальной военной операции. Чуть больше месяца назад с передовой вернулась собака специального назначения по кличке Буся. В её копилке — уже две такие командировки. Вместе с другими четвероногими питомника К-9 она несла минно-разыскную службу.

Стране нужны собаки-сапёры

С началом СВО привычный уклад жизни для многих людей изменился. Поменялся он и в известном в Приангарье питомнике К-9, где сразу решили, что их опыт может быть полезен в подготовке собак для службы на передовой. Традиция применять хвостатый спецназ на фронте возникла ещё во время Великой Отечественной войны. Собаки охраняли позиции, помогали выносить раненых…

— К сожалению, практика подготовки минно-разыскных собак сейчас не так распространена, как это было в Советском Союзе. В наше время нередко происходят случаи, когда минируют здания и транспорт, а следовательно, значимость профессионально обученных животных ещё больше возрастает. Мы способны научить собак находить взрывчатые вещества, в том числе и в зоне СВО, — рассказал кинолог-инструктор Артём Саловаров.

Специалисты К-9 разместили на своём сайте и странице в социальных сетях объявление о наборе собак для минно-разыскной службы. Многие хозяева четвероногих откликнулись на него и ради благой цели начали приводить в питомник своих животных.

— Мы были удивлены, что люди начали приводить к нам на обучение молодых немецких овчарок, лабрадоров — очень стойких по характеру животных. Ведь расстаться со своим питомцем, к которому ты уже привязан, способен не каждый, — отметил кинолог.

Нюх лучше электроники

Примерно около года назад привели в питомник и Бусю, собаку породы лабрадор. Красавице благородного шоколадного окраса было полтора года. Первым делом животное проверили на пригодность к минно-разыскной службе. Ведь далеко не каждый пёс подойдёт для разминирования. В этом непростом деле нужны сдержанные и спокойные собаки. Буся отлично проявила себя, у неё оказалось хорошее обоняние и отличное внимание.

— Буся довольно быстро освоилась на новом месте. Правда, первое время она была немного напуганной. Например, гуляя по лесу, шарахалась даже от пеньков. Сейчас все эти проблемы позади: Буся резвится с другими собаками и каждый день тренируется, — рассказал Артём.

Сделать из собаки сапёра было непросто. Для начала Буся прошла курс общего послушания, научилась выполнять такие базовые команды, как «место», «рядом», «сидеть», «лежать» и «стоять». Затем уже опытный кинолог поставил перед ней более сложные задачи — находить взрывчатые вещества по запаху, отмечать место расположения взрывчатки и ложиться рядом.

— Мы брали имитаторы взрывчатых веществ и клали их в баночки. Сами же баночки прятали в разные углы помещений. С каждым днём Бусе требовалось всё меньше времени, чтобы найти спрятанное, — рассказал кинолог.

Главный инструмент минно-разыскных собак — острый нюх и ловкость. Таких животных используют там, где даже техника не справляется. Например, миноискатели реагируют только на металл, газоанализаторы — частички взрывчатых веществ в воздухе.

— Эти устройства оказываются бесполезными, если бомба безосколочная и находится, например, в пластиковой бутылке. Собаки работают безошибочно. Они способны обнаружить взрывчатые вещества в радиусе полутора метров, даже зарытые под землёй, — поделился Артём Саловаров.

Буся на позиции

После того как Буся хорошо освоила азы минно-разыскной работы, вместе с Артёмом она отправилась в Херсонскую область. Добирались туда на самолёте, спецбортом. На протяжении двух недель лабрадор дежурила на контрольно-пропускном пункте и обыскивала транспорт.

— Бусю и ещё нескольких собак мы проверяли в деле. У них была возможность поработать не с имитаторами, а настоящей взрывчаткой, научиться её распознавать. Если же мы видели, что собака устаёт, то обязательно меняли её на другую, — рассказал кинолог.

Такая поездка пошла лабрадору на пользу. За небольшой промежуток времени Буся значительно улучшила свои поисковые навыки, а потому в питомнике решили отправить её в зону спецоперации во второй раз, только уже на территорию Донецкой народной республики. Служебная собака вернулась оттуда чуть больше месяца назад.

— Второй раз Буся работала в лесополосах. Там она тоже искала опасные предметы, а главное — осваивала навык не бояться взрывов. Её задача была — научиться подходить к мине как можно ближе, — поделился кинолог.

Сейчас Буся находится на заслуженном отдыхе и готовится к очередной рабочей поездке. Как и всем животным, для радости ей много не нужно — прогулки на свежем воздухе, двухразовое питание и крепкий сон.

— После того как Буся и другие наши собаки будут полностью готовы к службе, мы передадим их в войсковые части, которые в них очень нуждаются. Ведь они помогают нашим бойцам не только в поиске боеприпасов, но и становятся для них верными друзьями, психологически разгружают и прибавляют им душевных сил, — рассказал Артём Саловаров.

Виктория ПОЛЯНСКАЯ

КУЛИНАРНЫЙ МАСТЕР-КЛАСС

Придай жизни вкус!

Молодая семья из Хомутово поделилась рецептами любимых блюд

Новый год — семейный праздник, и, наверное, нет лучшего способа выразить свою заботу и любовь друг к другу, чем вместе приготовить что-то к главному торжеству года. Одни семьи отдают предпочтение лёгким закускам, другие стараются украсить стол грандиозными блюдами. В семье Кольцовых из Хомутово гармонично сочетают и то и другое.

Вместе навсегда

Супруги Валерия и Сергей переехали в Иркутский район полгода назад, до этого пара жила в Бурятии. Сергей отправился на специальную военную операцию одним их первых, получил в бою тяжёлое ранение — лишился правой ноги.

Долгий период восстановления муж и жена проходили вместе, Лера во всём поддерживала супруга. Сергей получил от государства металлический протез, и жизнь, которая, конечно, внесла свои коррективы, понемногу начала налаживаться.

— Это непростое время заставило нас пересмотреть многие ценности. Мы решили не откладывать в долгий ящик наши мечты о собственном доме и пополнении семьи, поэтому начали присматривать жильё в Иркутском районе. Теперь у нас есть небольшой дом, две любимые собаки и скоро появится сын, — поделилась Валерия Кольцова.

Новый год в новом доме пара будет встречать впервые. Начав жизнь с чистого листа, Сергей и Валерия пообещали друг другу, что будут делить все заботы пополам, в том числе и новогодние хлопоты. Украшение дома, подготовка праздничных блюд требуют усилий, но, когда всё делается вместе, то хлопоты не кажутся обременительными и всё получается легко и весело.

— Мы хорошо понимаем и дополняем друг друга. Например, оба придерживаемся мнения, что новогодний стол должен состоять в большей степени из лёгких блюд, которые просты в приготовлении. Зачем проводить у плиты много времени? Лучше уделить больше внимания семье и развлечениям, — отметил глава семьи.

Ракушки с начинкой

Валерия и Сергей поделились с нашими читателями рецептами блюд, которые очень любят сами, и они обязательно будут поданы на новогоднее торжество дома. Это закуска из слоёного теста с красной рыбой и салат «Дракончик». Первое блюдо подойдёт абсолютно к любому празднику, оно простое в приготовлении и точно понравится всем.

Для него понадобятся:

- **тесто слоёное бездрожжевое — 1 пласт;**
- **сырой желток — 1 шт.;**
- **рыба красная солёная — 100 г;**
- **огурцы маринованные или свежие — 2 шт.;**
- **творожный сыр — 2 ст. л.;**
- **укроп — 2 веточки.**

Сначала необходимо приготовить слойки, или, как говорит хозяйка, профитроли. Берём уже готовый пласт бездрожжевого слоёного теста толщиной не более 0,5 см и любой удобной формой вырезаем небольшие кружки. Валерия использует для этих целей бокал — у него подходящая окружность. Кружки из теста выкладываем на противень, предварительно застланный бумагой для запекания, на небольшом расстоянии, смазываем желтком и отправляем в духовку, разогретую до 180°С на 5–10 минут.

— Можно посыпать поверх желтка чёрный или белый кунжут, так будет смотреться наряднее. У Серёжи аллергия на него, поэтому мы готовим без семечек, — сказала хозяйка.

Далее мелко нарезаем красную рыбу, маринованный или свежий огурец и укроп. Ингредиенты смешиваем с творожным сыром, добавляем молотый перец и соль по вкусу. К этому моменту уже приготовятся профитроли. Даём им остыть пять минут, затем разрезаем пополам, можно не до конца, оставляя их в виде ракушки, кладём внутрь начинку. Закуска готова! Можно подать её на шпажках, украсив зеленью, добавив любимый сыр, оливки или помидоры черри.

Салат «Дракончик»

Второе блюдо точно не останется незамеченным гостями и домочадцами. Его можно считать украшением новогоднего стола, ведь выполнено оно в форме символа наступающего года — дракона. Варианты его приготовления могут быть самыми разными. Сергей и Валерия готовят по несложному и вкусному рецепту — салат с копчёной грудкой.

Для его приготовления понадобятся:

- **курица копчёная (филе) — 220 г;**
- **яйца — 3 шт.;**
- **морковь — 200 г;**
- **сыр твёрдый — 120 г;**
- **перец болгарский красный — 100 г;**
- **петрушка свежая — 5 г;**
- **маслины без косточек — 1 шт;**
- **сметана 15 % — 50 г;**
- **майонез — 50 г;**
- **соль и молотый перец — по вкусу.**

фото https://prorabbit.ru

Для подачи салата лучше подобрать плоскую миску. Тарелка диаметром 30 см отлично подойдёт! Первым делом отвариваем и остужаем морковь и яйца. Затем нарезаем кубиками копчёное куриное филе, белки яиц (одну половинку оставим для украшения), морковь (один кружочек оставим для украшения), натираем сыр и варёные желтки на средней тёрке. Соус готовится из равных порций майонеза и сметаны. Перемешиваем ингредиенты с соусом и выкладываем ложкой на блюдо в форме дракона в варежке.

— Не бойтесь ошибаться, блюдо можно легко приподнять и перенести с помощью плоской кулинарной лопатки, а излишки соуса убрать бумажной салфеткой в самом конце, — поделился секретами приготовления Сергей.

Приступаем к украшению. Чешуя дракона будет состоять из зелени, а варежка — болгарского перца. Мелко нарезаем их, выкладываем на сформированную форму из салата. Оставшийся белок натираем на средней тёрке и украшаем верхнюю часть варежки. Глаз делаем из яичного белка, зрачок и реснички — маслин. Голову дракона украшаем небольшими треугольничками из варёной моркови. Перед подачей на стол салату лучше дать настояться около часа в холодильнике.

Приятного аппетита и счастливого Нового года!

Татьяна ИВАНОВА

■ ТВОИ ЛЮДИ, РАЙОН!

Природа — муза творца

Художник из Нижнего Кочергата пишет пейзажи, которые покупают ценители живописи со всего мира

Пейзаж — излюбленный жанр многих художников. Для одних — это своего рода тренировка глаза, возможность сохранять остроту восприятия цвета, другие пишут картины, в которых природа — второстепенный герой и пейзаж вокруг целиком подчинён основному замыслу. Но есть такие художники, для которых изображение природы — смысл творчества. Это особая категория творцов, умеющих в пейзаже выразить всё своё мироощущение. Один из таких художников живёт в посёлке Нижний Кочергат Голоустненского МО.

Где творчество берёт начало…

Игорь Шишелов родился во Владивостоке в семье морского офицера и учительницы физики. Тяга к рисованию проснулась в нём рано. Он окончил художественную и музыкальную школы, архитектурный факультет ИрГТУ, где потом начал свою трудовую деятельность преподавателем.

— Когда мне предложили учить студентов, я сначала загорелся, мне нравилось помогать начинающим творцам, и с 1981-го по 1989-й годы я счастливо этим занимался. Но со временем понял, что творческая часть во мне протестует против стереотипов и формальности моей жизни. Я решил оставить работу, которая занимала очень много времени, и всё свободное время посвятить творчеству, — сказал художник.

Так Игорь стал бульварным художником, совмещая работу с творчеством.

— В основном рисовал портреты. В начале 1990-х такие «точки» на улицах набирали популярность по всей стране. Я работал на набережной в районе шпиля, сейчас здесь находится памятник Александру III. Такая работа художников оплачивалась по достоинству, — поделился Игорь Шишелов.

Тогда же пошёл спрос и на этюды, уже готовые работы. Они хорошо продавались, и вырученных денег хватало на материалы, краски и жизнь.

— В творческих союзах нередко культивируют мысль о том, что уличные художники хуже, чем те, кто начал свою карьеру с выставок и общения с меценатами. Я никогда этого мнения не разделял. Многие великие творцы начинали именно с бульварной живописи, набирались опыта, улавливали новые веяния и прекрасно развивались профессионально, — поделился Игорь Шишелов.

Сейчас художник полностью посвящает себя станковой живописи, проводя за мольбертом не менее четырёх часов в день. Такова выведенная им личная формула.

Неспешный разговор

Основную часть работ Игоря Шишелова можно отнести к таким направлениям живописи, как импрессионизм и реализм, хотя, как говорит сам художник, он не стремится вписываться в рамки какого-то конкретного жанра.

На его полотнах чаще всего можно увидеть природу Южного Прибайкалья, которую он очень любит.

Впервые в Нижний Кочергат Игорь приехал в 1989 году, здесь жила его сестра, и он часто навещал её. Спустя какое-то время художник понял, что здесь и останется.

— Есть места, где чувствуешь особое единение с природой, здесь твои идеи и чувства сливаются воедино и превращаются во что-то невообразимое и очень приятное. Такое осознание случается не сразу и может растягиваться на годы, — отметил живописец. ***— Человек очень чутко реагирует на любые изменения природы, например, надвигающуюся грозу. Остаться наедине с природой в это время — романтика. Я, как правило, хожу на пленэр вечером, когда тени удлиняются, а на реке появляется рябь и начинается наш неспешный разговор. С годами ты погружаешься в него всё глубже и глубже.***

Игорь Шишелов убеждён, что пленэрная живопись помогает выработать искреннюю позицию, где художник является не просто ремесленником, а творит от души.

И это его состояние замечают зрители, которые находят в творчестве живописца отклик своим собственным переживаниям и непременно берут картину себе в коллекцию.

В красоте сельской глубинки

Одна из любимых работ художника была написана в 1992 году. На ней изображён Нижний Кочергат.

— Картина родилась в период моего первого знакомства с посёлком, и это чувство нашло отражение в полотне. Теперь у нас с Кочергатом совсем другие отношения, я здесь провожу всё своё время, а значит, и картины другие, — поделился художник.

Мастерская у живописца небольшая, но в ней хватает места для творчества и полёта мысли. Здесь есть добротно сложенная дровяная печь, которая согревает помещение и самого творца зимой, ведь морозы в Кочергате бывают очень крепкими.

С возрастом у Игоря Шишелова сформировалось твёрдое убеждение, что художники должны жить и творить в красоте сельской глубинки.

— Искусство — воздух, которым я дышу, но стараюсь не упустить и других приятных моментов жизни. Недавно построил курятник, завёл кур и петухов породы брама. У них необычное оперение, они очень живописны. Теперь есть небольшое, но своё хозяйство. А сами куры, думаю, скоро станут объектами моего внимания и появятся на картинах, — сказал живописец.

Игорь Шишелов участвовал в выставках сибирских художников в Улан-Баторе в 1988 году, Лондоне — в 1993 году, Харбине — в 2013-м. Он постоянный участник областных художественных выставок. Его работы находятся в частных коллекциях России, Японии, Китая, Кореи, Англии, США и Франции.

Татьяна ИВАНОВА

Адрес редакции и издателя: 664007, г. Иркутск, ул. Декабрьских Событий, 119а , тел. (3952) 20-97-39.
E-mail: angarogni@mail.ru. Распространяется бесплатно.
Соучредители: администрация Иркутского районного муниципального образования и МАУ ИРМО «Редакция «Ангарские огни».
Главный редактор Недзвецкая Ольга Константиновна
За содержание рекламной информации и объявлений редакция ответственности не несёт.
Возрастное ограничение 12+. При перепечатке материалов ссылка на газету «Ангарские огни» обязательна.
Газета «Ангарские огни» зарегистрирована Восточно-Сибирским региональным управлением регистрации и контроля за соблюдением законодательства о средствах массовой информации и печати при Государственном комитете Российской Федерации по печати.
Свидетельство о регистрации № И-0134 от 31 марта 1999 г. Тираж 10000 экз. Заказ №
Подписано в печать 25.12.2023 г. по графику в 17:00, фактически в 17:00. Дата выпуска 26.12.2023 г.
Отпечатано в типографии объединения «Облмашинформ» ООО «Бланкиздат»
Адрес типографии: 664009, г. Иркутск, ул. Советская, 109Г, ИНН 3808086830.

Ангарские Огни
Официальный отдел
№ 49 (10781) 26 декабря 2023 г.

ДУМА ИРКУТСКОГО РАЙОННОГО МО

Решение

Принято на заседании Думы **от 14.12.2023г.**
№ 57-418/рд **г. Иркутск**

О районном бюджете на 2024 год и на плановый период 2025 и 2026 годов

В целях принятия и утверждения бюджета Иркутского районного муниципального образования на 2024 год и на плановый период 2025 и 2026 годов, в соответствии с Бюджетным Кодексом Российской Федерации, статьями 15, 35, 52, 53, 55 - 65 Федерального закона от 06 октября 2003 года № 131-ФЗ «Об общих принципах организации местного самоуправления в Российской Федерации», Положением о бюджетном процессе в Иркутском районном муниципальном образовании, утвержденным решением Думы Иркутского района от 31 октября 2013 года № 53-398/рд, руководствуясь статьями 25, 53, 64 - 67, 69 - 71 Устава Иркутского районного муниципального образования, Дума Иркутского районного муниципального образования

РЕШИЛА:

Статья 1

1. Утвердить основные характеристики бюджета Иркутского районного муниципального образования (далее – районный бюджет) на 2024 год:

общий объем доходов районного бюджета в сумме 9 888 759,2 тыс. рублей, в том числе безвозмездные поступления в сумме 6 689 411,1 тыс. рублей, из них: объем межбюджетных трансфертов из областного бюджета в сумме 6 683 293,0 тыс. рублей, объем межбюджетных трансфертов из бюджетов поселений, входящих в состав Иркутского районного муниципального образования (далее – поселения), в сумме 6 118,1 тыс. рублей;

общий объем расходов районного бюджета в сумме 10 126 405,1 тыс. рублей;

размер дефицита районного бюджета в сумме 237 645,9 тыс. рублей, или 7,5% утвержденного общего годового объема доходов районного бюджета без учета утвержденного объема безвозмездных поступлений и поступлений налоговых доходов по дополнительным нормативам отчислений.

2. Утвердить основные характеристики районного бюджета на плановый период 2025 и 2026 годов:

общий объем доходов районного бюджета на 2025 год в сумме 6 594 422,3 тыс. рублей, в том числе безвозмездные поступления в сумме 3 927 753,1 тыс. рублей, из них: объем межбюджетных трансфертов из областного бюджета в сумме 3 927 732,1 тыс. рублей, объем межбюджетных трансфертов из бюджетов поселений, в сумме 21,0 тыс. рублей, на 2026 год в сумме 6 356 251,1 тыс. рублей, в том числе безвозмездные поступления в сумме 3 625 909,0 тыс. рублей, из них: объем межбюджетных трансфертов из областного бюджета в сумме 3 625 909,0 тыс. рублей, объем межбюджетных трансфертов из бюджетов поселений, в сумме 0,0 тыс. рублей;

общий объем расходов районного бюджета на 2025 год в сумме 6 858 423,6 тыс. рублей, в том числе условно утвержденные расходы в сумме 71 479,8 тыс. рублей, на 2026 год в сумме 6 626 556,1 тыс. рублей, в том числе условно утвержденные расходы в сумме 142 888,0 тыс. рублей;

размер дефицита районного бюджета на 2025 год в сумме 264 001,3 тыс. рублей, или 10% утвержденного общего годового объема доходов районного бюджета без учета утвержденного объема безвозмездных поступлений и поступлений налоговых доходов по дополнительным нормативам отчислений, на 2026 год в сумме 270 305,0 тыс. рублей, или 10% утвержденного общего годового объема доходов районного бюджета без учета утвержденного объема безвозмездных поступлений и поступлений налоговых доходов по дополнительным нормативам отчислений.

Статья 2

Установить, что доходы районного бюджета, поступающие в 2024 – 2026 годах, формируются за счет:

1) налоговых доходов, в том числе:

а) доходов от федеральных налогов и сборов, в том числе налогов, предусмотренных специальными налоговыми режимами, в соответствии с нормативами, установленными бюджетным законодательством Российской Федерации и Иркутской области;

б) доходов от поступления задолженности и перерасчетов по отмененным налогам, сборам и иным обязательным платежам по нормативу в размере 100 процентов;

2) неналоговых доходов;

3) безвозмездных поступлений.

Статья 3

Установить прогнозируемые доходы районного бюджета на 2024 год и на плановый период 2025 и 2026 годов по классификации доходов бюджетов Российской Федерации согласно приложениям 1, 2 к настоящему решению Думы.

Статья 4

1. Утвердить распределение бюджетных ассигнований по разделам и подразделам классификации расходов бюджетов на 2024 год и на плановый период 2025 и 2026 годов согласно приложениям 3, 4 к настоящему решению Думы.

2. Утвердить распределение бюджетных ассигнований по целевым статьям (муниципальным программам и непрограммным направлениям деятельности), группам видов расходов на 2024 год и на плановый период 2025 и 2026 годов согласно приложениям 5, 6 к настоящему решению Думы.

3. Установить, что бюджетные ассигнования на реализацию природоохранных мероприятий, предусмотренные по подразделу 0605 «Другие вопросы в области охраны окружающей среды» раздела 0600 «Охрана окружающей среды» классификации расходов бюджетов, предоставляются в 2024 году в объеме до 69 572,2 тыс. рублей, в 2025 году в объеме до 72 271,1 тыс. рублей, в 2026 году в объеме до 75 121,9 тыс. рублей, в случае и в пределах поступления доходов районного бюджета от платы за негативное воздействие на окружающую среду.

Статья 5

Утвердить ведомственную структуру расходов районного бюджета на 2024 год и на плановый период 2025 и 2026 годов (по главным распорядителям средств районного бюджета, разделам, подразделам, целевым статьям (муниципальным программам Иркутского района и непрограммным направлениям деятельности), группам видов расходов классификации расходов бюджетов) согласно приложениям 7, 8 к настоящему решению Думы.

Статья 6

Утвердить общий объем бюджетных ассигнований, направляемых на исполнение публичных нормативных обязательств Иркутского районного муниципального образования:

на 2024 год в сумме 10 409,0 тыс. рублей;

на 2025 год в сумме 10 529,0 тыс. рублей;

на 2026 год в сумме 10 649,0 тыс. рублей.

Статья 7

Утвердить объем межбюджетных трансфертов, предоставляемых из районного бюджета бюджетам городских, сельских поселений в 2024 году в сумме 459 104,7 тыс. рублей, в 2025 году в сумме 414 828,2 тыс. рублей, в 2026 году в сумме 419 389,3 тыс. рублей, в том числе в форме:

дотаций на 2024 год в сумме 414 926,9 тыс. рублей, на 2025 в сумме 371 428,6 тыс. рублей, на 2026 годы в сумме 374 111,4 тыс. рублей;

иных межбюджетных трансфертов на 2024 год в сумме

44 177,8 тыс. рублей, на 2025 год в сумме 43 399,6 тыс. рублей, на

2026 год в сумме 45 277,9 тыс. рублей.

Статья 8

Утвердить источники финансирования дефицита районного бюджета на 2024 год и на плановый период 2025 и 2026 годов согласно приложениям 9, 10 к настоящему решению Думы.

Статья 9

Утвердить верхний предел муниципального внутреннего долга Иркутского районного муниципального образования:

по состоянию на 1 января 2025 года в размере 317 303,3 тыс. рублей, в том числе верхний предел долга по муниципальным гарантиям Иркутского районного муниципального образования – 0 тыс. рублей;

по состоянию на 1 января 2026 года в размере 588 895,4 тыс. рублей, в том числе верхний предел долга по муниципальным гарантиям Иркутского районного муниципального образования – 0 тыс. рублей;

по состоянию на 1 января 2027 года в размере 876 308,7 тыс. рублей, в том числе верхний предел долга по муниципальным гарантиям Иркутского районного муниципального образования – 0 тыс. рублей.

Статья 10

Установить, что в расходной части районного бюджета создается резервный фонд администрации Иркутского районного муниципального образования:

на 2024 год в размере 3 000,0 тыс. рублей;

на 2025 год в размере 3 000,0 тыс. рублей;

на 2026 год в размере 3 000,0 тыс. рублей.

Статья 11

1. Установить критерий выравнивания расчетной бюджетной обеспеченности, до которого доводится выравнивание при распределении дотаций на выравнивание бюджетной обеспеченности поселений, предоставляемых поселениям, входящим в состав Иркутского районного муниципального образования, на 2024 год – 2,18049, на 2025 год – 1,94011, на 2026 год – 1,95602.

2. Установить значения весовых коэффициентов, используемых при расчете индекса расходов бюджета: A1 = 0,550; A2 = 0,300; A3 = 0,120; A4 = 0,015; A5 = 0,015.

3. Утвердить методику оценки расходов j-го вопроса местного значения i-го городского (сельского) поселения согласно приложению 11 к настоящему решению Думы.

4. Утвердить в составе расходов районного бюджета на 2024 год и на плановый период 2025 и 2026 годов объем дотации на выравнивание бюджетной обеспеченности поселений, входящих в состав Иркутского районного муниципального образования, предоставляемой за счет средств районного бюджета в 2024 году в сумме 42 618,1 тыс. рублей, в 2025 году в сумме 43 399,6 тыс. рублей, в том числе нераспределенный объем дотации в сумме 8 679,9 тыс. рублей, в 2026 году в сумме 45 277,9 тыс. рублей, в том числе нераспределенный объем дотации в сумме 9 055,6 тыс. рублей, с распределением согласно приложению 12 к настоящему решению Думы.

5. Утвердить Порядок определения расчетного объема доходных источников и расчетного объема расходных обязательств поселений согласно приложению 13 к настоящему решению Думы.

6. Утвердить в составе расходов районного бюджета на 2024 год и на плановый период 2025 и 2026 годов объем дотации на выравнивание бюджетной обеспеченности поселений, входящих в состав Иркутского районного муниципального образования, предоставляемой за счет средств областного бюджета (субвенции на осуществление областных государственных полномочий по расчету и предоставлению дотаций на выравнивание бюджетной обеспеченности поселений, входящих в состав муниципального района Иркутской области) в 2024 году в сумме 372 308,8 тыс. рублей, в 2025 году в сумме 328 029,0 тыс. рублей, в том числе нераспределенный объем дотации в сумме 65 605,8 тыс. рублей, в 2026 году в сумме 328 833,5 тыс. рублей, в том числе нераспределенный объем дотации в сумме 65 766,7 тыс. рублей, с распределением согласно приложению 14 к настоящему решению Думы.

Статья 12

1. Установить, что в 2024 году и в плановом периоде 2025 и 2026 годов из бюджета Иркутского районного муниципального образования бюджетам городских и сельских поселений, входящих в состав Иркутского районного муниципального образования, предоставляются иные межбюджетные трансферты бюджетам городских и сельских поселений, входящих в состав Иркутского районного муниципального образования, на поддержку мер по обеспечению сбалансированности местных бюджетов, в порядке, предусмотренном приложением 15 к настоящему решению Думы.

2. Установить, что иные межбюджетные трансферты, указанные в части 1 настоящей статьи, формируются в нераспределенный резерв:

в 2024 году в размере 39 418,1 тыс. рублей;

в 2025 году в размере 40 199,6 тыс. рублей;

в 2026 году в размере 42 077,9 тыс. рублей.

3. Установить, что в 2024 году и в плановом периоде 2025 и 2026 годов из бюджета Иркутского районного муниципального образования бюджетам городских и сельских поселений, входящих в состав Иркутского районного муниципального образования, предоставляются иные межбюджетные трансферты на поощрение поселений по результатам оценки эффективности и результативности деятельности органов местного самоуправления в соответствии с результатами ежегодного районного конкурса «Лучшее муниципальное образование Иркутского района» в порядке, предусмотренном приложением 16 к настоящему решению Думы.

4. Установить, что иные межбюджетные трансферты, указанные в части 3 настоящей статьи, формируются в нераспределенный резерв:

в 2024 году в размере 3 200,0 тыс. рублей;

в 2025 году в размере 3 200,0 тыс. рублей;

в 2026 году в размере 3 200,0 тыс. рублей.

5. Установить, что в 2024 году из бюджета Иркутского районного муниципального образования бюджетам городских и сельских поселений, входящих в состав Иркутского районного муниципального образования, предоставляются иные межбюджетные трансферты на осуществление части полномочий по решению вопросов местного значения в соответствии с заключенными соглашениями в порядке, предусмотренном приложением 17 к настоящему решению Думы.

6. Установить, что иные межбюджетные трансферты, указанные в части 5 настоящей статьи, на 2024 год в размере 1 559,6 тыс. рублей распределяются согласно приложению 18 к настоящему решению Думы.

Статья 13

1. Утвердить бюджетные ассигнования для предоставления бюджетных кредитов бюджетам городских и сельских поселений, входящих в состав Иркутского районного муниципального образования, на срок до трех лет в пределах:

2024 год – 20 000,0 тыс. рублей;

2025 год – 20 000,0 тыс. рублей;

2026 год – 20 000,0 тыс. рублей.

2. Администрация Иркутского районного муниципального образования на основании обращения главы муниципального образования и договора, заключенного в соответствии с гражданским законодательством Российской Федерации, с учетом особенностей, установленных Бюджетным кодексом Российской Федерации и иными нормативными правовыми актами бюджетного законодательства, в 2024 году и плановом периоде 2025 и 2026 годов на условиях возмездности и возвратности предоставляет в пределах бюджетных ассигнований, установленных частью 1 настоящей статьи, из районного бюджета бюджетные кредиты бюджетам городских и сельских поселений, входящих в состав Иркутского районного муниципального образования, на покрытие временных кассовых разрывов, возникающих при исполнении местных бюджетов.

3. Установить плату за пользование бюджетными кредитами на покрытие временных кассовых разрывов, возникающих при исполнении местных бюджетов, в размере одной четвертой

ставки рефинансирования Центрального банка Российской Федерации, действующей на день заключения договора о предоставлении бюджетного кредита.

4. Бюджетный кредит бюджету городского, сельского поселения предоставляется при соблюдении следующих условий:

1) отсутствие у городского, сельского поселения просроченной задолженности по денежным обязательствам перед районным бюджетом;

2) утверждение представительным органом муниципального образования решения о бюджете муниципального образования.

5. Установить, что предоставление, использование и возврат бюджетных кредитов бюджетам городских, сельских поселений, входящих в состав Иркутского районного муниципального образования, осуществляется в порядке, установленном администрацией Иркутского района.

6. Установить, что бюджетные кредиты бюджетам городских и сельских поселений предоставляются без предоставления муниципальными образованиями обеспечения исполнения своих обязательств по возврату указанных кредитов, уплате процентных и иных платежей, предусмотренных договорами о предоставлении бюджетных кредитов.

Статья 14

Утвердить программу муниципальных внутренних заимствований Иркутского районного муниципального образования на 2024 год и на плановый период 2025 и 2026 годов согласно приложениям 19, 20 к настоящему решению Думы.

Статья 15

Утвердить объем бюджетных ассигнований дорожного фонда Иркутского районного муниципального образования:

на 2024 год в размере 97 831,5 тыс. рублей;

на 2025 год в размере 36 186,5 тыс. рублей;

на 2026 год в размере 36 921,8 тыс. рублей.

Статья 16

Установить, что средства, поступающие во временное распоряжение муниципальных учреждений, учитываются на лицевых счетах, открытых им в финансовом органе администрации Иркутского районного муниципального образования, в порядке, установленном финансовым органом администрации Иркутского районного муниципального образования.

Статья 17

Установить, что расходование межбюджетных трансфертов, передаваемых районному бюджету из бюджетов поселений на осуществление органами местного самоуправления муниципального района части полномочий по решению вопросов местного значения в соответствии с заключенными соглашениями, осуществляется в порядке возмещения расходов районного бюджета.

Статья 18

Установить, что остатки средств районного бюджета на начало текущего финансового года:

1) в объеме бюджетных ассигнований муниципального дорожного фонда, не использованных в отчетном финансовом году, направляются на увеличение в текущем финансовом году бюджетных ассигнований муниципального дорожного фонда;

2) в оставшейся части – в объеме до 100 процентов могут направляться на покрытие временных кассовых разрывов, возникающих при исполнении районного бюджета, и (или) на увеличение бюджетных ассигнований на оплату заключенных от имени муниципального образования муниципальных контрактов на поставку товаров, выполнение работ, оказание услуг, подлежавших в соответствии с условиями этих муниципальных контрактов оплате в отчетном финансовом году, в объеме, не превышающем сумму остатка неиспользованных бюджетных ассигнований на указанные цели.

Статья 19

1. Установить, что в 2024 году и плановом периоде 2025 и 2026 годов за счет средств районного бюджета предоставляются субсидии (кроме субсидий на осуществление капитальных вложений в объекты капитального строительства муниципальной собственности Иркутского районного муниципального образования или приобретение объектов недвижимого имущества в муниципальную собственность Иркутского районного муниципального образования):

1) бюджетным и автономным учреждениям Иркутского района:

а) на финансовое обеспечение выполнения ими муниципального задания, рассчитанные с учетом нормативных затрат на оказание ими муниципальных услуг физическим и (или) юридическим лицам и нормативных затрат на содержание муниципального имущества;

б) на иные цели, связанные с развитием материально-технической базы, проведением реконструкции, текущего и (или) капитального ремонта, разработкой и экспертизой проектной документации, реализацией мероприятий;

2) иным некоммерческим организациям, не являющимся государственными (муниципальными) учреждениями, в целях реализации мероприятий муниципальных программ Иркутского района.

2. Порядок предоставления субсидий, указанных в подпункте «а» пункта 1 части 1 настоящей статьи, устанавливается администрацией Иркутского районного муниципального образования.

Порядок определения объема и условия предоставления субсидий, указанных в подпункте «б» пункта 1 части 1 настоящей статьи, устанавливается администрацией Иркутского районного муниципального образования.

Порядок определения объема и предоставления субсидий, указанных в пункте 2 части 1 настоящей статьи, устанавливается администрацией Иркутского районного муниципального образования.

Статья 20

Установить, что средства в объеме остатков субсидий, предоставленных в 2023 году бюджетным и автономным учреждениям Иркутского района на финансовое обеспечение выполнения муниципальных заданий на оказание муниципальных услуг (выполнение работ), образовавшихся в связи с недостижением установленных муниципальным заданием показателей, характеризующих объем муниципальных услуг (работ), подлежат возврату в районный бюджет в срок до 1 июля 2024 года.

Статья 21

1. Установить, что в случае, предусмотренном настоящей статьей, Управление Федерального казначейства по Иркутской области осуществляет казначейское сопровождение средств районного бюджета с последующим подтверждением их использования в соответствии с условиями и (или) целями, установленными при предоставлении указанных средств (далее – целевые средства).

2. Установить, что в соответствии со статьей 24226 Бюджетного кодекса Российской Федерации казначейскому сопровождению подлежат следующие целевые средства:

1) авансовые платежи по муниципальным контрактам о поставке товаров, выполнении работ, оказании услуг, заключаемым на сумму

150 000,0 тыс. рублей и более;

2) авансовые платежи по контрактам (договорам) о поставке товаров, выполнении работ, оказании услуг, заключаемым исполнителями и соисполнителями в рамках исполнения указанных в пункте 1 настоящей части муниципальных контрактов о поставке товаров, выполнении работ, оказании услуг.

Статья 22

Установить, что экономия бюджетных средств, полученная при осуществлении закупок товаров, работ, услуг для обеспечения муниципальных нужд, направляется на покрытие дефицита районного бюджета.

Статья 23

Настоящее решение Думы вступает в силу с 1 января 2024 года.

Статья 24

Настоящее решение опубликовать в газете «Ангарские огни», разместить на официальном сайте: www.irkraion.ru.

Статья 25

Контроль исполнения настоящего решения возложить на постоянную комиссию по бюджетной, финансово-экономической политике и муниципальной собственности.

Мэр Иркутского района
Л.П.Фролов

Председатель Думы Иркутского района
П.Н. Новосельцев

Приложение 1
к решению Думы Иркутского района
от 14.12.2023г. № 57-418/рд

ПРОГНОЗИРУЕМЫЕ ДОХОДЫ РАЙОННОГО БЮДЖЕТА НА 2024 ГОД

тыс.руб.

Наименование КВД	Код бюджетной классификации Российской Федерации		Сумма
НАЛОГОВЫЕ И НЕНАЛОГОВЫЕ ДОХОДЫ	**000**	**1.00.00000.00.0000.000**	**3199348,1**
НАЛОГИ НА ПРИБЫЛЬ, ДОХОДЫ	**182**	**1.01.00000.00.0000.000**	**646630,3**
Налог на доходы физических лиц	**182**	**1.01.02000.01.0000.110**	**646630,3**
Налог на доходы физических лиц с доходов, источником которых является налоговый агент, за исключением доходов, в отношении которых исчисление и уплата налога осуществляются в соответствии со статьями 227, 227.1 и 228 Налогового кодекса Российской Федерации, а также доходов от долевого участия в организации, полученных в виде дивидендов	182	1.01.02010.01.0000.110	551538,3
Налог на доходы физических лиц с доходов, полученных от осуществления деятельности физическими лицами, зарегистрированными в качестве индивидуальных предпринимателей, нотариусов, занимающихся частной практикой, адвокатов, учредивших адвокатские кабинеты, и других лиц, занимающихся частной практикой в соответствии со статьей 227 Налогового кодекса Российской Федерации	182	1.01.02020.01.0000.110	3958,4
Налог на доходы физических лиц с доходов, полученных физическими лицами в соответствии со статьей 228 Налогового кодекса Российской Федерации	182	1.01.02030.01.0000.110	25257,7
Налог на доходы физических лиц в виде фиксированных авансовых платежей с доходов, полученных физическими лицами, являющимися иностранными гражданами, осуществляющими трудовую деятельность по найму на основании патента в соответствии со статьей 227.1 Налогового кодекса Российской Федерации	182	1.01.02040.01.0000.110	4835,2
Налог на доходы физических лиц в части суммы налога, превышающей 650 000 рублей, относящейся к части налоговой базы, превышающей 5 000 000 рублей (за исключением налога на доходы физических лиц с сумм прибыли контролируемой иностранной компании, в том числе фиксированной прибыли контролируемой иностранной компании, а также налога на доходы физических лиц в отношении доходов от долевого участия в организации, полученных в виде дивидендов)	182	1.01.02080.01.0000.110	40022,3
Налог на доходы физических лиц с сумм прибыли контролируемой иностранной компании, полученной физическими лицами, признаваемыми контролирующими лицами этой компании, перешедшими на особый порядок уплаты на основании подачи в налоговый орган соответствующего уведомления (в части суммы налога, не превышающей 650 000 рублей)	182	1.01.02090.01.0000.110	231,4
Налог на доходы физических лиц с сумм прибыли контролируемой иностранной компании, полученной физическими лицами, признаваемыми контролирующими лицами этой компании, перешедшими на особый порядок уплаты на основании подачи в налоговый орган соответствующего уведомления (в части суммы налога, превышающей 650 000 рублей)	182	1.01.02110.01.0000.110	1347,3
Налог на доходы физических лиц в отношении доходов от долевого участия в организации, полученных в виде дивидендов (в части суммы налога, не превышающей 650 000 рублей)	182	1.01.02130.01.0000.110	9068
Налог на доходы физических лиц в отношении доходов от долевого участия в организации, полученных в виде дивидендов (в части суммы налога, превышающей 650 000 рублей)	182	1.01.02140.01.0000.110	10371,7
НАЛОГИ НА ТОВАРЫ (РАБОТЫ, УСЛУГИ), РЕАЛИЗУЕМЫЕ НА ТЕРРИТОРИИ РОССИЙСКОЙ ФЕДЕРАЦИИ	**182**	**1.03.00000.00.0000.000**	**20561,6**
Акцизы по подакцизным товарам (продукции), производимым на территории Российской Федерации	**182**	**1.03.02000.01.0000.110**	**20561,6**
Доходы от уплаты акцизов на дизельное топливо, подлежащие распределению между бюджетами субъектов Российской Федерации и местными бюджетами с учетом установленных дифференцированных нормативов отчислений в местные бюджеты	**182**	**1.03.02230.01.0000.110**	**10723,7**
Доходы от уплаты акцизов на дизельное топливо, подлежащие распределению между бюджетами субъектов Российской Федерации и местными бюджетами с учетом установленных дифференцированных нормативов отчислений в местные бюджеты (по нормативам, установленным федеральным законом о федеральном бюджете в целях формирования дорожных фондов субъектов Российской Федерации)	182	1.03.02231.01.0000.110	10723,7
Доходы от уплаты акцизов на моторные масла для дизельных и (или) карбюраторных (инжекторных) двигателей, подлежащие распределению между бюджетами субъектов Российской Федерации и местными бюджетами с учетом установленных дифференцированных нормативов отчислений в местные бюджеты	**182**	**1.03.02240.01.0000.110**	**51,1**

Доходы от уплаты акцизов на моторные масла для дизельных и (или) карбюраторных (инжекторных) двигателей, подлежащие распределению между бюджетами субъектов Российской Федерации и местными бюджетами с учетом установленных дифференцированных нормативов отчислений в местные бюджеты (по нормативам, установленным федеральным законом о федеральном бюджете в целях формирования дорожных фондов субъектов Российской Федерации)	182	1.03.02241.01.0000.110	51,1
Доходы от уплаты акцизов на автомобильный бензин, подлежащие распределению между бюджетами субъектов Российской Федерации и местными бюджетами с учетом установленных дифференцированных нормативов отчислений в местные бюджеты	**182**	**1.03.02250.01.0000.110**	**11119,3**
Доходы от уплаты акцизов на автомобильный бензин, подлежащие распределению между бюджетами субъектов Российской Федерации и местными бюджетами с учетом установленных дифференцированных нормативов отчислений в местные бюджеты (по нормативам, установленным федеральным законом о федеральном бюджете в целях формирования дорожных фондов субъектов Российской Федерации)	182	1.03.02251.01.0000.110	11119,3
Доходы от уплаты акцизов на прямогонный бензин, подлежащие распределению между бюджетами субъектов Российской Федерации и местными бюджетами с учетом установленных дифференцированных нормативов отчислений в местные бюджеты	**182**	**1.03.02260.01.0000.110**	**-1332,5**
Доходы от уплаты акцизов на прямогонный бензин, подлежащие распределению между бюджетами субъектов Российской Федерации и местными бюджетами с учетом установленных дифференцированных нормативов отчислений в местные бюджеты (по нормативам, установленным федеральным законом о федеральном бюджете в целях формирования дорожных фондов субъектов Российской Федерации)	182	1.03.02261.01.0000.110	-1332,5
НАЛОГИ НА СОВОКУПНЫЙ ДОХОД	**182**	**1.05.00000.00.0000.000**	**573693,6**
Налог, взимаемый в связи с применением упрощенной системы налогообложения	**182**	**1.05.01000.00.0000.110**	**509811,5**
Налог, взимаемый с налогоплательщиков, выбравших в качестве объекта налогообложения доходы	**182**	**1.05.01010.01.0000.110**	**392889,5**
Налог, взимаемый с налогоплательщиков, выбравших в качестве объекта налогообложения доходы	182	1.05.01011.01.0000.110	392889,5
Налог, взимаемый с налогоплательщиков, выбравших в качестве объекта налогообложения доходы, уменьшенные на величину расходов	**182**	**1.05.01020.01.0000.110**	**116922**
Налог, взимаемый с налогоплательщиков, выбравших в качестве объекта налогообложения доходы, уменьшенные на величину расходов (в том числе минимальный налог, зачисляемый в бюджеты субъектов Российской Федерации)	182	1.05.01021.01.0000.110	116922
Единый сельскохозяйственный налог	**182**	**1.05.03000.01.0000.110**	**1951,7**
Единый сельскохозяйственный налог	182	1.05.03010.01.0000.110	1951,7
Налог, взимаемый в связи с применением патентной системы налогообложения	**182**	**1.05.04000.02.0000.110**	**61930,4**
Налог, взимаемый в связи с применением патентной системы налогообложения, зачисляемый в бюджеты муниципальных районов	182	1.05.04020.02.0000.110	61930,4
ГОСУДАРСТВЕННАЯ ПОШЛИНА	**000**	**1.08.00000.00.0000.000**	**5541,9**
Государственная пошлина по делам, рассматриваемым в судах общей юрисдикции, мировыми судьями	**182**	**1.08.03000.01.0000.110**	**5441,9**
Государственная пошлина по делам, рассматриваемым в судах общей юрисдикции, мировыми судьями (за исключением Верховного Суда Российской Федерации)	**182**	**1.08.03010.01.0000.110**	**5441,9**
Государственная пошлина по делам, рассматриваемым в судах общей юрисдикции, мировыми судьями (за исключением Верховного Суда Российской Федерации)	182	1.08.03010.01.0000.110	5441,9
Государственная пошлина за государственную регистрацию, а также за совершение прочих юридически значимых действий	**707**	**1.08.07000.01.0000.110**	**100**
Государственная пошлина за выдачу разрешения на установку рекламной конструкции	**707**	**1.08.07150.01.0000.110**	**100**
Государственная пошлина за выдачу разрешения на установку рекламной конструкции	707	1.08.07150.01.0000.110	100
ДОХОДЫ ОТ ИСПОЛЬЗОВАНИЯ ИМУЩЕСТВА, НАХОДЯЩЕГОСЯ В ГОСУДАРСТВЕННОЙ И МУНИЦИПАЛЬНОЙ СОБСТВЕННОСТИ	**000**	**1.11.00000.00.0000.000**	**1730922**
Проценты, полученные от предоставления бюджетных кредитов внутри страны	**701**	**1.11.03000.00.0000.120**	**882,3**
Проценты, полученные от предоставления бюджетных кредитов внутри страны за счет средств бюджетов муниципальных районов	701	1.11.03050.05.0000.120	882,3
Доходы, получаемые в виде арендной либо иной платы за передачу в возмездное пользование государственного и муниципального имущества (за исключением имущества бюджетных и автономных учреждений, а также имущества государственных и муниципальных унитарных предприятий, в том числе казенных)	**000**	**1.11.05000.00.0000.120**	**1721035,3**
Доходы, получаемые в виде арендной платы за земельные участки, государственная собственность на которые не разграничена, а также средства от продажи права на заключение договоров аренды указанных земельных участков	**813**	**1.11.05010.00.0000.120**	**1719085**
Доходы, получаемые в виде арендной платы за земельные участки, государственная собственность на которые не разграничена и которые расположены в границах сельских поселений и межселенных территорий муниципальных районов, а также средства от продажи права на заключение договоров аренды указанных земельных участков	**813**	**1.11.05013.05.0000.120**	**1715765**
Доходы, получаемые в виде арендной платы за земельные участки, государственная собственность на которые не разграничена и которые расположены в границах сельских поселений и межселенных территорий муниципальных районов, а также средства от продажи права на заключение договоров аренды указанных земельных участков	813	1.11.05013.05.0000.120	1715765
Доходы, получаемые в виде арендной платы за земельные участки, государственная собственность на которые не разграничена и которые расположены в границах городских поселений, а также средства от продажи права на заключение договоров аренды указанных земельных участков	**813**	**1.11.05013.13.0000.120**	**3320**
Доходы, получаемые в виде арендной платы за земельные участки, государственная собственность на которые не разграничена и которые расположены в границах городских поселений, а также средства от продажи права на заключение договоров аренды указанных земельных участков	813	1.11.05013.13.0000.120	3320
Доходы, получаемые в виде арендной платы за земли после разграничения государственной собственности на землю, а также средства от продажи права на заключение договоров аренды указанных земельных участков (за исключением земельных участков бюджетных и автономных учреждений)	**707**	**1.11.05020.00.0000.120**	**989,9**
Доходы, получаемые в виде арендной платы, а также средства от продажи права на заключение договоров аренды за земли, находящиеся в собственности муниципальных районов (за исключением земельных участков муниципальных бюджетных и автономных учреждений)	**707**	**1.11.05025.05.0000.120**	**989,9**
Доходы, получаемые в виде арендной платы, а также средства от продажи права на заключение договоров аренды за земли, находящиеся в собственности муниципальных районов (за исключением земельных участков муниципальных бюджетных и автономных учреждений)	707	1.11.05025.05.0000.120	989,9
Доходы от сдачи в аренду имущества, находящегося в оперативном управлении органов государственной власти, органов местного самоуправления, органов управления государственными внебюджетными фондами и созданных ими учреждений (за исключением имущества бюджетных и автономных учреждений)	**702**	**1.11.05030.00.0000.120**	**960,4**
Доходы от сдачи в аренду имущества, находящегося в оперативном управлении органов управления муниципальных районов и созданных ими учреждений (за исключением имущества муниципальных бюджетных и автономных учреждений)	702	1.11.05035.05.0000.120	960,4
Плата по соглашениям об установлении сервитута в отношении земельных участков, находящихся в государственной или муниципальной собственности	**000**	**1.11.05300.00.0000.120**	**56,5**
Плата по соглашениям об установлении сервитута в отношении земельных участков, государственная собственность на которые не разграничена	**813**	**1.11.05310.00.0000.120**	**56,4**
Плата по соглашениям об установлении сервитута, заключенным органами местного самоуправления муниципальных районов, органами местного самоуправления сельских поселений, государственными или муниципальными предприятиями либо государственными или муниципальными учреждениями в отношении земельных участков, государственная собственность на которые не разграничена и которые расположены в границах сельских поселений и межселенных территорий муниципальных районов	813	1.11.05313.05.0000.120	56
Плата по соглашениям об установлении сервитута, заключенным органами местного самоуправления муниципальных районов, государственными или муниципальными предприятиями либо государственными или муниципальными учреждениями в отношении земельных участков, государственная собственность на которые не разграничена и которые расположены в границах городских поселений	813	1.11.05313.13.0000.120	0,4
Плата по соглашениям об установлении сервитута в отношении земельных участков после разграничения государственной собственности на землю	**707**	**1.11.05320.00.0000.120**	**0,1**
Плата по соглашениям об установлении сервитута, заключенным органами местного самоуправления муниципальных районов, государственными или муниципальными предприятиями либо государственными или муниципальными учреждениями в отношении земельных участков, находящихся в собственности муниципальных районов	707	1.11.05325.05.0000.120	0,1
Прочие доходы от использования имущества и прав, находящихся в государственной и муниципальной собственности (за исключением имущества бюджетных и автономных учреждений, а также имущества государственных и муниципальных унитарных предприятий, в том числе казенных)	**000**	**1.11.09000.00.0000.120**	**8947,9**

Прочие поступления от использования имущества, находящегося в государственной и муниципальной собственности (за исключением имущества бюджетных и автономных учреждений, а также имущества государственных и муниципальных унитарных предприятий, в том числе казенных)	**000**	**1.11.09040.00.0000.120**	**8947,9**
Прочие поступления от использования имущества, находящегося в собственности муниципальных районов (за исключением имущества муниципальных бюджетных и автономных учреждений, а также имущества муниципальных унитарных предприятий, в том числе казенных)	**000**	**1.11.09045.05.0000.120**	**8947,9**
Прочие поступления от использования имущества, находящегося в собственности муниципальных районов (за исключением имущества муниципальных бюджетных и автономных учреждений, а также имущества муниципальных унитарных предприятий, в том числе казенных)	707	1.11.09045.05.0000.120	3560,3
Прочие поступления от использования имущества, находящегося в собственности муниципальных районов (за исключением имущества муниципальных бюджетных и автономных учреждений, а также имущества муниципальных унитарных предприятий, в том числе казенных)	813	1.11.09045.05.0000.120	5387,6
ПЛАТЕЖИ ПРИ ПОЛЬЗОВАНИИ ПРИРОДНЫМИ РЕСУРСАМИ	**048**	**1.12.00000.00.0000.000**	**68572,2**
Плата за негативное воздействие на окружающую среду	**048**	**1.12.01000.01.0000.120**	**68572,2**
Плата за выбросы загрязняющих веществ в атмосферный воздух стационарными объектами	**048**	**1.12.01010.01.0000.120**	**4403,6**
Плата за выбросы загрязняющих веществ в атмосферный воздух стационарными объектами	048	1.12.01010.01.0000.120	4403,6
Плата за сбросы загрязняющих веществ в водные объекты	**048**	**1.12.01030.01.0000.120**	**782,6**
Плата за сбросы загрязняющих веществ в водные объекты	048	1.12.01030.01.0000.120	782,6
Плата за размещение отходов производства и потребления	**048**	**1.12.01040.01.0000.120**	**63386**
Плата за размещение отходов производства	**048**	**1.12.01041.01.0000.120**	**31589,2**
Плата за размещение отходов производства	048	1.12.01041.01.0000.120	31589,2
Плата за размещение твердых коммунальных отходов	**048**	**1.12.01042.01.0000.120**	**31796,8**
Плата за размещение твердых коммунальных отходов	048	1.12.01042.01.0000.120	31796,8
ДОХОДЫ ОТ ОКАЗАНИЯ ПЛАТНЫХ УСЛУГ И КОМПЕНСАЦИИ ЗАТРАТ ГОСУДАРСТВА	**000**	**1.13.00000.00.0000.000**	**116492,6**
Доходы от оказания платных услуг (работ)	**000**	**1.13.01000.00.0000.130**	**113877,5**
Доходы от оказания информационных услуг	**702**	**1.13.01070.00.0000.130**	**398,9**
Доходы от оказания информационных услуг органами местного самоуправления муниципальных районов, казенными учреждениями муниципальных районов	702	1.13.01075.05.0000.130	398,9
Прочие доходы от оказания платных услуг (работ)	**701**	**1.13.01990.00.0000.130**	**113478,7**
Прочие доходы от оказания платных услуг (работ) получателями средств бюджетов муниципальных районов	**701**	**1.13.01995.05.0000.130**	**113478,7**
Прочие доходы от оказания платных услуг (работ) получателями средств бюджетов муниципальных районов	701	1.13.01995.05.0000.130	113478,7
Доходы от компенсации затрат государства	**000**	**1.13.02000.00.0000.130**	**2615**
Доходы, поступающие в порядке возмещения расходов, понесенных в связи с эксплуатацией имущества	**000**	**1.13.02060.00.0000.130**	**2615**
Доходы, поступающие в порядке возмещения расходов, понесенных в связи с эксплуатацией имущества муниципальных районов	**000**	**1.13.02065.05.0000.130**	**2615**
Доходы, поступающие в порядке возмещения расходов, понесенных в связи с эксплуатацией имущества муниципальных районов	702	1.13.02065.05.0000.130	215
Доходы, поступающие в порядке возмещения расходов, понесенных в связи с эксплуатацией имущества муниципальных районов	703	1.13.02065.05.0000.130	2400
ДОХОДЫ ОТ ПРОДАЖИ МАТЕРИАЛЬНЫХ И НЕМАТЕРИАЛЬНЫХ АКТИВОВ	**000**	**1.14.00000.00.0000.000**	**34549,9**
Доходы от реализации имущества, находящегося в государственной и муниципальной собственности (за исключением движимого имущества бюджетных и автономных учреждений, а также имущества государственных и муниципальных унитарных предприятий, в том числе казенных)	**707**	**1.14.02000.00.0000.000**	**6641,4**
Доходы от реализации имущества, находящегося в собственности муниципальных районов (за исключением движимого имущества муниципальных бюджетных и автономных учреждений, а также имущества муниципальных унитарных предприятий, в том числе казенных), в части реализации основных средств по указанному имуществу	**707**	**1.14.02050.05.0000.410**	**6641,4**
Доходы от реализации иного имущества, находящегося в собственности муниципальных районов (за исключением имущества муниципальных бюджетных и автономных учреждений, а также имущества муниципальных унитарных предприятий, в том числе казенных), в части реализации основных средств по указанному имуществу	707	1.14.02053.05.0000.410	6641,4
Доходы от продажи земельных участков, находящихся в государственной и муниципальной собственности	**813**	**1.14.06000.00.0000.430**	**25391,1**
Доходы от продажи земельных участков, государственная собственность на которые не разграничена	**813**	**1.14.06010.00.0000.430**	**25391,1**
Доходы от продажи земельных участков, государственная собственность на которые не разграничена и которые расположены в границах сельских поселений и межселенных территорий муниципальных районов	**813**	**1.14.06013.05.0000.430**	**24199,6**
Доходы от продажи земельных участков, государственная собственность на которые не разграничена и которые расположены в границах сельских поселений и межселенных территорий муниципальных районов	813	1.14.06013.05.0000.430	24199,6
Доходы от продажи земельных участков, государственная собственность на которые не разграничена и которые расположены в границах городских поселений	**813**	**1.14.06013.13.0000.430**	**1191,5**
Доходы от продажи земельных участков, государственная собственность на которые не разграничена и которые расположены в границах городских поселений	813	1.14.06013.13.0000.430	1191,5
Плата за увеличение площади земельных участков, находящихся в частной собственности, в результате перераспределения таких земельных участков и земель (или) земельных участков, находящихся в государственной или муниципальной собственности	**813**	**1.14.06300.00.0000.430**	**2517,4**
Плата за увеличение площади земельных участков, находящихся в частной собственности, в результате перераспределения таких земельных участков и земель (или) земельных участков, государственная собственность на которые не разграничена	**813**	**1.14.06310.00.0000.430**	**2517,4**
Плата за увеличение площади земельных участков, находящихся в частной собственности, в результате перераспределения таких земельных участков и земель (или) земельных участков, государственная собственность на которые не разграничена и которые расположены в границах сельских поселений и межселенных территорий муниципальных районов	813	1.14.06313.05.0000.430	2324,2
Плата за увеличение площади земельных участков, находящихся в частной собственности, в результате перераспределения таких земельных участков и земель (или) земельных участков, государственная собственность на которые не разграничена и которые расположены в границах городских поселений	813	1.14.06313.13.0000.430	193,2
ШТРАФЫ, САНКЦИИ, ВОЗМЕЩЕНИЕ УЩЕРБА	**000**	**1.16.00000.00.0000.000**	**2384**
Административные штрафы, установленные Кодексом Российской Федерации об административных правонарушениях	**806**	**1.16.01000.01.0000.140**	**47,6**
Административные штрафы, установленные главой 5 Кодекса Российской Федерации об административных правонарушениях, за административные правонарушения, посягающие на права граждан	**806**	**1.16.01050.01.0000.140**	**17**
Административные штрафы, установленные главой 5 Кодекса Российской Федерации об административных правонарушениях, за административные правонарушения, посягающие на права граждан, налагаемые мировыми судьями, комиссиями по делам несовершеннолетних и защите их прав	**806**	**1.16.01053.01.0000.140**	**17**
Административные штрафы, установленные главой 5 Кодекса Российской Федерации об административных правонарушениях, за административные правонарушения, посягающие на права граждан, налагаемые мировыми судьями, комиссиями по делам несовершеннолетних и защите их прав	806	1.16.01053.01.0000.140	17
Административные штрафы, установленные главой 6 Кодекса Российской Федерации об административных правонарушениях, за административные правонарушения, посягающие на здоровье, санитарно-эпидемиологическое благополучие населения и общественную нравственность	**806**	**1.16.01060.01.0000.140**	**12,2**
Административные штрафы, установленные главой 6 Кодекса Российской Федерации об административных правонарушениях, за административные правонарушения, посягающие на здоровье, санитарно-эпидемиологическое благополучие населения и общественную нравственность, налагаемые мировыми судьями, комиссиями по делам несовершеннолетних и защите их прав	**806**	**1.16.01063.01.0000.140**	**12,2**
Административные штрафы, установленные главой 6 Кодекса Российской Федерации об административных правонарушениях, за административные правонарушения, посягающие на здоровье, санитарно-эпидемиологическое благополучие населения и общественную нравственность, налагаемые мировыми судьями, комиссиями по делам несовершеннолетних и защите их прав	806	1.16.01063.01.0000.140	12,2
Административные штрафы, установленные главой 7 Кодекса Российской Федерации об административных правонарушениях, за административные правонарушения в области охраны собственности	**806**	**1.16.01070.01.0000.140**	**3**

Административные штрафы, установленные главой 7 Кодекса Российской Федерации об административных правонарушениях, за административные правонарушения в области охраны собственности, налагаемые мировыми судьями, комиссиями по делам несовершеннолетних и защите их прав	**806**	**1.16.01073.01.0000.140**	**3**
Административные штрафы, установленные главой 7 Кодекса Российской Федерации об административных правонарушениях, за административные правонарушения в области охраны собственности, налагаемые мировыми судьями, комиссиями по делам несовершеннолетних и защите их прав	806	1.16.01073.01.0000.140	3
Административные штрафы, установленные главой 11 Кодекса Российской Федерации об административных правонарушениях, за административные правонарушения на транспорте	**806**	**1.16.01110.01.0000.140**	**0,1**
Административные штрафы, установленные главой 11 Кодекса Российской Федерации об административных правонарушениях, за административные правонарушения на транспорте, налагаемые мировыми судьями, комиссиями по делам несовершеннолетних и защите их прав	**806**	**1.16.01113.01.0000.140**	**0,1**
Административные штрафы, установленные главой 11 Кодекса Российской Федерации об административных правонарушениях, за административные правонарушения на транспорте, налагаемые мировыми судьями, комиссиями по делам несовершеннолетних и защите их прав	806	1.16.01113.01.0000.140	0,1
Административные штрафы, установленные главой 19 Кодекса Российской Федерации об административных правонарушениях, за административные правонарушения против порядка управления	**806**	**1.16.01190.01.0000.140**	**2,6**
Административные штрафы, установленные главой 19 Кодекса Российской Федерации об административных правонарушениях, за административные правонарушения против порядка управления, налагаемые мировыми судьями, комиссиями по делам несовершеннолетних и защите их прав	**806**	**1.16.01193.01.0000.140**	**2,6**
Административные штрафы, установленные главой 19 Кодекса Российской Федерации об административных правонарушениях, за административные правонарушения против порядка управления, налагаемые мировыми судьями, комиссиями по делам несовершеннолетних и защите их прав	806	1.16.01193.01.0000.140	2,6
Административные штрафы, установленные главой 20 Кодекса Российской Федерации об административных правонарушениях, за административные правонарушения, посягающие на общественный порядок и общественную безопасность	**806**	**1.16.01200.01.0000.140**	**12,9**
Административные штрафы, установленные главой 20 Кодекса Российской Федерации об административных правонарушениях, за административные правонарушения, посягающие на общественный порядок и общественную безопасность, налагаемые мировыми судьями, комиссиями по делам несовершеннолетних и защите их прав	**806**	**1.16.01203.01.0000.140**	**12,9**
Административные штрафы, установленные главой 20 Кодекса Российской Федерации об административных правонарушениях, за административные правонарушения, посягающие на общественный порядок и общественную безопасность, налагаемые мировыми судьями, комиссиями по делам несовершеннолетних и защите их прав	806	1.16.01203.01.0000.140	12,9
Платежи в целях возмещения причиненного ущерба (убытков)	**000**	**1.16.10000.00.0000.140**	**115,4**
Доходы от денежных взысканий (штрафов), поступающие в счет погашения задолженности, образовавшейся до 1 января 2020 года, подлежащие зачислению в бюджеты бюджетной системы Российской Федерации по нормативам, действовавшим в 2019 году	**000**	**1.16.10120.00.0000.140**	**115,4**
Доходы от денежных взысканий (штрафов), поступающие в счет погашения задолженности, образовавшейся до 1 января 2020 года, подлежащие зачислению в бюджет муниципального образования по нормативам, действовавшим в 2019 году	**000**	**1.16.10123.01.0000.140**	**115,4**
Доходы от денежных взысканий (штрафов), поступающие в счет погашения задолженности, образовавшейся до 1 января 2020 года, подлежащие зачислению в бюджет муниципального образования по нормативам, действовавшим в 2019 году	076	1.16.10123.01.0000.140	15,4
Доходы от денежных взысканий (штрафов), поступающие в счет погашения задолженности, образовавшейся до 1 января 2020 года, подлежащие зачислению в бюджет муниципального образования по нормативам, действовавшим в 2019 году	843	1.16.10123.01.0000.140	100
Платежи, уплачиваемые в целях возмещения вреда	**843**	**1.16.11000.01.0000.140**	**1000**
Платежи по искам о возмещении вреда, причиненного окружающей среде, а также платежи, уплачиваемые при добровольном возмещении вреда, причиненного окружающей среде (за исключением вреда, причиненного окружающей среде на особо охраняемых природных территориях, а также вреда, причиненного водным объектам), подлежащие зачислению в бюджет муниципального образования	**843**	**1.16.11050.01.0000.140**	**1000**
Платежи по искам о возмещении вреда, причиненного окружающей среде, а также платежи, уплачиваемые при добровольном возмещении вреда, причиненного окружающей среде (за исключением вреда, причиненного окружающей среде на особо охраняемых природных территориях, а также вреда, причиненного водным объектам), подлежащие зачислению в бюджет муниципального образования	843	1.16.11050.01.0000.140	1000
Доходы от сумм пеней, предусмотренных законодательством Российской Федерации о налогах и сборах, подлежащие зачислению в бюджеты субъектов Российской Федерации по нормативу, установленному Бюджетным кодексом Российской Федерации, распределяемые Федеральным казначейством между бюджетами субъектов Российской Федерации в соответствии с федеральным законом о федеральном бюджете	182	1.16.18000.02.0000.140	1220,9
БЕЗВОЗМЕЗДНЫЕ ПОСТУПЛЕНИЯ	**000**	**2.00.00000.00.0000.000**	**6689411,1**
БЕЗВОЗМЕЗДНЫЕ ПОСТУПЛЕНИЯ ОТ ДРУГИХ БЮДЖЕТОВ БЮДЖЕТНОЙ СИСТЕМЫ РОССИЙСКОЙ ФЕДЕРАЦИИ	**000**	**2.02.00000.00.0000.000**	**6689411,1**
Дотации бюджетам бюджетной системы Российской Федерации	**701**	**2.02.10000.00.0000.150**	**635265,2**
Дотации бюджетам на поддержку мер по обеспечению сбалансированности бюджетов	**701**	**2.02.15002.00.0000.150**	**635265,2**
Дотации бюджетам муниципальных районов на поддержку мер по обеспечению сбалансированности бюджетов	701	2.02.15002.05.0000.150	635265,2
Субсидии бюджетам бюджетной системы Российской Федерации (межбюджетные субсидии)	**000**	**2.02.20000.00.0000.150**	**2639302,1**
Субсидии бюджетам на софинансирование капитальных вложений в объекты муниципальной собственности	**000**	**2.02.20077.00.0000.150**	**444870,8**
Субсидии бюджетам муниципальных районов на софинансирование капитальных вложений в объекты муниципальной собственности	**000**	**2.02.20077.05.0000.150**	**444870,8**
Субсидии бюджетам муниципальных районов на софинансирование капитальных вложений в объекты муниципальной собственности	702	2.02.20077.05.0000.150	404438
Субсидии бюджетам муниципальных районов на софинансирование капитальных вложений в объекты муниципальной собственности	707	2.02.20077.05.0000.150	40432,8
Субсидии бюджетам на строительство и реконструкцию (модернизацию) объектов питьевого водоснабжения	**707**	**2.02.25243.00.0000.150**	**131537,2**
Субсидии бюджетам муниципальных районов на строительство и реконструкцию (модернизацию) объектов питьевого водоснабжения	707	2.02.25243.05.0000.150	131537,2
Субсидии бюджетам на организацию бесплатного горячего питания обучающихся, получающих начальное общее образование в государственных и муниципальных образовательных организациях	**703**	**2.02.25304.00.0000.150**	**135862,5**
Субсидии бюджетам муниципальных районов на организацию бесплатного горячего питания обучающихся, получающих начальное общее образование в государственных и муниципальных образовательных организациях	703	2.02.25304.05.0000.150	135862,5
Субсидии бюджетам на создание новых мест в общеобразовательных организациях в связи с ростом числа обучающихся, вызванным демографическим фактором	**702**	**2.02.25305.00.0000.150**	**1540247,4**
Субсидии бюджетам муниципальных районов на создание новых мест в общеобразовательных организациях в связи с ростом числа обучающихся, вызванным демографическим фактором	702	2.02.25305.05.0000.150	1540247,4
Субсидии бюджетам на проведение комплексных кадастровых работ	**702**	**2.02.25511.00.0000.150**	**6913,4**
Субсидии бюджетам муниципальных районов на проведение комплексных кадастровых работ	702	2.02.25511.05.0000.150	6913,4
Субсидии бюджетам на поддержку отрасли культуры	**702**	**2.02.25519.00.0000.150**	**196,8**
Субсидии бюджетам муниципальных районов на поддержку отрасли культуры	702	2.02.25519.05.0000.150	196,8
Прочие субсидии	**000**	**2.02.29999.00.0000.150**	**379674**
Прочие субсидии бюджетам муниципальных районов	**000**	**2.02.29999.05.0000.150**	**379674**
Прочие субсидии бюджетам муниципальных районов	702	2.02.29999.05.0000.150	55685,4
Прочие субсидии бюджетам муниципальных районов	703	2.02.29999.05.0000.150	246718,7
Прочие субсидии бюджетам муниципальных районов	707	2.02.29999.05.0000.150	77269,9
Субвенции бюджетам бюджетной системы Российской Федерации	**000**	**2.02.30000.00.0000.150**	**3408725,7**
Субвенции местным бюджетам на выполнение передаваемых полномочий субъектов Российской Федерации	**000**	**2.02.30024.00.0000.150**	**431421,7**
Субвенции бюджетам муниципальных районов на выполнение передаваемых полномочий субъектов Российской Федерации	**000**	**2.02.30024.05.0000.150**	**431421,7**
Субвенции бюджетам муниципальных районов на выполнение передаваемых полномочий субъектов Российской Федерации	701	2.02.30024.05.0000.150	372383,6
Субвенции бюджетам муниципальных районов на выполнение передаваемых полномочий субъектов Российской Федерации	702	2.02.30024.05.0000.150	11376,1
Субвенции бюджетам муниципальных районов на выполнение передаваемых полномочий субъектов Российской Федерации	703	2.02.30024.05.0000.150	41397,6

Субвенции бюджетам муниципальных районов на выполнение передаваемых полномочий субъектов Российской Федерации	707	2.02.30024.05.0000.150	6264,4
Субвенции бюджетам на осуществление полномочий по составлению (изменению) списков кандидатов в присяжные заседатели федеральных судов общей юрисдикции в Российской Федерации	**702**	**2.02.35120.00.0000.150**	**10,6**
Субвенции бюджетам муниципальных районов на осуществление полномочий по составлению (изменению) списков кандидатов в присяжные заседатели федеральных судов общей юрисдикции в Российской Федерации	702	2.02.35120.05.0000.150	10,6
Прочие субвенции	**703**	**2.02.39999.00.0000.150**	**2977293,4**
Прочие субвенции бюджетам муниципальных районов	**703**	**2.02.39999.05.0000.150**	**2977293,4**
Прочие субвенции бюджетам муниципальных районов	703	2.02.39999.05.0000.150	2977293,4
Иные межбюджетные трансферты	**000**	**2.02.40000.00.0000.150**	**6118,1**
Межбюджетные трансферты, передаваемые бюджетам муниципальных образований на осуществление части полномочий по решению вопросов местного значения в соответствии с заключенными соглашениями	**000**	**2.02.40014.00.0000.150**	**6118,1**
Межбюджетные трансферты, передаваемые бюджетам муниципальных районов из бюджетов поселений на осуществление части полномочий по решению вопросов местного значения в соответствии с заключенными соглашениями	**000**	**2.02.40014.05.0000.150**	**6118,1**
Межбюджетные трансферты, передаваемые бюджетам муниципальных районов из бюджетов поселений на осуществление части полномочий по решению вопросов местного значения в соответствии с заключенными соглашениями	702	2.02.40014.05.0000.150	1123,3
Межбюджетные трансферты, передаваемые бюджетам муниципальных районов из бюджетов поселений на осуществление части полномочий по решению вопросов местного значения в соответствии с заключенными соглашениями	706	2.02.40014.05.0000.150	4933,2
Межбюджетные трансферты, передаваемые бюджетам муниципальных районов из бюджетов поселений на осуществление части полномочий по решению вопросов местного значения в соответствии с заключенными соглашениями	707	2.02.40014.05.0000.150	61,6
ИТОГО:			**9888759,2**

Приложение 2
к решению Думы Иркутского района
от 14.12.2023г. № 57-418/рд

ПРОГНОЗИРУЕМЫЕ ДОХОДЫ РАЙОННОГО БЮДЖЕТА НА ПЛАНОВЫЙ ПЕРИОД 2025 И 2026 ГОДОВ

тыс.руб.

Наименование КВД	Код бюджетной классификации Российской Федерации		Сумма	
			2025 год	2026 год
НАЛОГОВЫЕ И НЕНАЛОГОВЫЕ ДОХОДЫ	**000**	**1.00.00000.00.0000.000**	**2666669,2**	**2730342,1**
НАЛОГИ НА ПРИБЫЛЬ, ДОХОДЫ	**182**	**1.01.00000.00.0000.000**	**648042,3**	**677928,3**
Налог на доходы физических лиц	**182**	**1.01.02000.01.0000.110**	**648042,3**	**677928,3**
Налог на доходы физических лиц с доходов, источником которых является налоговый агент, за исключением доходов, в отношении которых исчисление и уплата налога осуществляются в соответствии со статьями 227, 227.1 и 228 Налогового кодекса Российской Федерации, а также доходов от долевого участия в организации, полученных в виде дивидендов	182	1.01.02010.01.0000.110	554159,8	580704
Налог на доходы физических лиц с доходов, полученных от осуществления деятельности физическими лицами, зарегистрированными в качестве индивидуальных предпринимателей, нотариусов, занимающихся частной практикой, адвокатов, учредивших адвокатские кабинеты, и других лиц, занимающихся частной практикой в соответствии со статьей 227 Налогового кодекса Российской Федерации	182	1.01.02020.01.0000.110	3978,3	4168,8
Налог на доходы физических лиц с доходов, полученных физическими лицами в соответствии со статьей 228 Налогового кодекса Российской Федерации	182	1.01.02030.01.0000.110	24562,2	24857
Налог на доходы физических лиц в виде фиксированных авансовых платежей с доходов, полученных физическими лицами, являющимися иностранными гражданами, осуществляющими трудовую деятельность по найму на основании патента в соответствии со статьей 227.1 Налогового кодекса Российской Федерации	182	1.01.02040.01.0000.110	4789,4	4985,6
Налог на доходы физических лиц в части суммы налога, превышающей 650 000 рублей, относящейся к части налоговой базы, превышающей 5 000 000 рублей (за исключением налога на доходы физических лиц с сумм прибыли контролируемой иностранной компании, в том числе фиксированной прибыли контролируемой иностранной компании, а также налога на доходы физических лиц в отношении доходов от долевого участия в организации, полученных в виде дивидендов)	182	1.01.02080.01.0000.110	40225,3	42152,1
Налог на доходы физических лиц с сумм прибыли контролируемой иностранной компании, полученной физическими лицами, признаваемыми контролирующими лицами этой компании, перешедшими на особый порядок уплаты на основании подачи в налоговый орган соответствующего уведомления (в части суммы налога, не превышающей 650 000 рублей)	182	1.01.02090.01.0000.110	222,6	222,6
Налог на доходы физических лиц с сумм прибыли контролируемой иностранной компании, полученной физическими лицами, признаваемыми контролирующими лицами этой компании, перешедшими на особый порядок уплаты на основании подачи в налоговый орган соответствующего уведомления (в части суммы налога, превышающей 650 000 рублей)	182	1.01.02110.01.0000.110	1296	1296
Налог на доходы физических лиц в отношении доходов от долевого участия в организации, полученных в виде дивидендов (в части суммы налога, не превышающей 650 000 рублей)	182	1.01.02130.01.0000.110	8772,3	9114,4
Налог на доходы физических лиц в отношении доходов от долевого участия в организации, полученных в виде дивидендов (в части суммы налога, превышающей 650 000 рублей)	182	1.01.02140.01.0000.110	10036,4	10427,8
НАЛОГИ НА ТОВАРЫ (РАБОТЫ, УСЛУГИ), РЕАЛИЗУЕМЫЕ НА ТЕРРИТОРИИ РОССИЙСКОЙ ФЕДЕРАЦИИ	**182**	**1.03.00000.00.0000.000**	**21186,5**	**21921,8**
Акцизы по подакцизным товарам (продукции), производимым на территории Российской Федерации	**182**	**1.03.02000.01.0000.110**	**21186,5**	**21921,8**
Доходы от уплаты акцизов на дизельное топливо, подлежащие распределению между бюджетами субъектов Российской Федерации и местными бюджетами с учетом установленных дифференцированных нормативов отчислений в местные бюджеты	**182**	**1.03.02230.01.0000.110**	**11022,4**	**11419**
Доходы от уплаты акцизов на дизельное топливо, подлежащие распределению между бюджетами субъектов Российской Федерации и местными бюджетами с учетом установленных дифференцированных нормативов отчислений в местные бюджеты (по нормативам, установленным федеральным законом о федеральном бюджете в целях формирования дорожных фондов субъектов Российской Федерации)	182	1.03.02231.01.0000.110	11022,4	11419
Доходы от уплаты акцизов на моторные масла для дизельных и (или) карбюраторных (инжекторных) двигателей, подлежащие распределению между бюджетами субъектов Российской Федерации и местными бюджетами с учетом установленных дифференцированных нормативов отчислений в местные бюджеты	**182**	**1.03.02240.01.0000.110**	**57,9**	**60,7**
Доходы от уплаты акцизов на моторные масла для дизельных и (или) карбюраторных (инжекторных) двигателей, подлежащие распределению между бюджетами субъектов Российской Федерации и местными бюджетами с учетом установленных дифференцированных нормативов отчислений в местные бюджеты (по нормативам, установленным федеральным законом о федеральном бюджете в целях формирования дорожных фондов субъектов Российской Федерации)	182	1.03.02241.01.0000.110	57,9	60,7
Доходы от уплаты акцизов на автомобильный бензин, подлежащие распределению между бюджетами субъектов Российской Федерации и местными бюджетами с учетом установленных дифференцированных нормативов отчислений в местные бюджеты	**182**	**1.03.02250.01.0000.110**	**11476,3**	**11892,9**

Доходы от уплаты акцизов на автомобильный бензин, подлежащие распределению между бюджетами субъектов Российской Федерации и местными бюджетами с учетом установленных дифференцированных нормативов отчислений в местные бюджеты (по нормативам, установленным федеральным законом о федеральном бюджете в целях формирования дорожных фондов субъектов Российской Федерации)	182	1.03.02251.01.0000.110	11476,3	11892,9
Доходы от уплаты акцизов на прямогонный бензин, подлежащие распределению между бюджетами субъектов Российской Федерации и местными бюджетами с учетом установленных дифференцированных нормативов отчислений в местные бюджеты	**182**	**1.03.02260.01.0000.110**	**-1370,2**	**-1450,8**
Доходы от уплаты акцизов на прямогонный бензин, подлежащие распределению между бюджетами субъектов Российской Федерации и местными бюджетами с учетом установленных дифференцированных нормативов отчислений в местные бюджеты (по нормативам, установленным федеральным законом о федеральном бюджете в целях формирования дорожных фондов субъектов Российской Федерации)	182	1.03.02261.01.0000.110	-1370,2	-1450,8
НАЛОГИ НА СОВОКУПНЫЙ ДОХОД	**182**	**1.05.00000.00.0000.000**	**503682,9**	**523830,2**
Налог, взимаемый в связи с применением упрощенной системы налогообложения	**182**	**1.05.01000.00.0000.110**	**437245,5**	**454735,4**
Налог, взимаемый с налогоплательщиков, выбравших в качестве объекта налогообложения доходы	**182**	**1.05.01010.01.0000.110**	**336966,1**	**350444,7**
Налог, взимаемый с налогоплательщиков, выбравших в качестве объекта налогообложения доходы	182	1.05.01011.01.0000.110	336966,1	350444,7
Налог, взимаемый с налогоплательщиков, выбравших в качестве объекта налогообложения доходы, уменьшенные на величину расходов	**182**	**1.05.01020.01.0000.110**	**100279,4**	**104290,6**
Налог, взимаемый с налогоплательщиков, выбравших в качестве объекта налогообложения доходы, уменьшенные на величину расходов (в том числе минимальный налог, зачисляемый в бюджеты субъектов Российской Федерации)	182	1.05.01021.01.0000.110	100279,4	104290,6
Единый сельскохозяйственный налог	**182**	**1.05.03000.01.0000.110**	**2029,8**	**2110,9**
Единый сельскохозяйственный налог	182	1.05.03010.01.0000.110	2029,8	2110,9
Налог, взимаемый в связи с применением патентной системы налогообложения	**182**	**1.05.04000.02.0000.110**	**64407,6**	**66983,9**
Налог, взимаемый в связи с применением патентной системы налогообложения, зачисляемый в бюджеты муниципальных районов	182	1.05.04020.02.0000.110	64407,6	66983,9
ГОСУДАРСТВЕННАЯ ПОШЛИНА	**000**	**1.08.00000.00.0000.000**	**5596,3**	**5651,3**
Государственная пошлина по делам, рассматриваемым в судах общей юрисдикции, мировыми судьями	**182**	**1.08.03000.01.0000.110**	**5496,3**	**5551,3**
Государственная пошлина по делам, рассматриваемым в судах общей юрисдикции, мировыми судьями (за исключением Верховного Суда Российской Федерации)	**182**	**1.08.03010.01.0000.110**	**5496,3**	**5551,3**
Государственная пошлина по делам, рассматриваемым в судах общей юрисдикции, мировыми судьями (за исключением Верховного Суда Российской Федерации)	182	1.08.03010.01.0000.110	5496,3	5551,3
Государственная пошлина за государственную регистрацию, а также за совершение прочих юридически значимых действий	**707**	**1.08.07000.01.0000.110**	**100**	**100**
Государственная пошлина за выдачу разрешения на установку рекламной конструкции	**707**	**1.08.07150.01.0000.110**	**100**	**100**
Государственная пошлина за выдачу разрешения на установку рекламной конструкции	707	1.08.07150.01.0000.110	100	100
ДОХОДЫ ОТ ИСПОЛЬЗОВАНИЯ ИМУЩЕСТВА, НАХОДЯЩЕГОСЯ В ГОСУДАРСТВЕННОЙ И МУНИЦИПАЛЬНОЙ СОБСТВЕННОСТИ	**000**	**1.11.00000.00.0000.000**	**1262820,2**	**1266673,2**
Проценты, полученные от предоставления бюджетных кредитов внутри страны	**701**	**1.11.03000.00.0000.120**	**280,7**	**44,6**
Проценты, полученные от предоставления бюджетных кредитов внутри страны за счет средств бюджетов муниципальных районов	701	1.11.03050.05.0000.120	280,7	44,6
Доходы, получаемые в виде арендной либо иной платы за передачу в возмездное пользование государственного и муниципального имущества (за исключением имущества бюджетных и автономных учреждений, а также имущества государственных и муниципальных унитарных предприятий, в том числе казенных)	**000**	**1.11.05000.00.0000.120**	**1254797,4**	**1258922,6**
Доходы, получаемые в виде арендной платы за земельные участки, государственная собственность на которые не разграничена, а также средства от продажи права на заключение договоров аренды указанных земельных участков	**813**	**1.11.05010.00.0000.120**	**1252834**	**1256946**
Доходы, получаемые в виде арендной платы за земельные участки, государственная собственность на которые не разграничена и которые расположены в границах сельских поселений и межселенных территорий муниципальных районов, а также средства от продажи права на заключение договоров аренды указанных земельных участков	**813**	**1.11.05013.05.0000.120**	**1249309**	**1253421**
Доходы, получаемые в виде арендной платы за земельные участки, государственная собственность на которые не разграничена и которые расположены в границах сельских поселений и межселенных территорий муниципальных районов, а также средства от продажи права на заключение договоров аренды указанных земельных участков	813	1.11.05013.05.0000.120	1249309	1253421
Доходы, получаемые в виде арендной платы за земельные участки, государственная собственность на которые не разграничена и которые расположены в границах городских поселений, а также средства от продажи права на заключение договоров аренды указанных земельных участков	**813**	**1.11.05013.13.0000.120**	**3525**	**3525**
Доходы, получаемые в виде арендной платы за земельные участки, государственная собственность на которые не разграничена и которые расположены в границах городских поселений, а также средства от продажи права на заключение договоров аренды указанных земельных участков	813	1.11.05013.13.0000.120	3525	3525
Доходы, получаемые в виде арендной платы за земли после разграничения государственной собственности на землю, а также средства от продажи права на заключение договоров аренды указанных земельных участков (за исключением земельных участков бюджетных и автономных учреждений)	**707**	**1.11.05020.00.0000.120**	**1003**	**1016,2**
Доходы, получаемые в виде арендной платы, а также средства от продажи права на заключение договоров аренды за земли, находящиеся в собственности муниципальных районов (за исключением земельных участков муниципальных бюджетных и автономных учреждений)	**707**	**1.11.05025.05.0000.120**	**1003**	**1016,2**
Доходы, получаемые в виде арендной платы, а также средства от продажи права на заключение договоров аренды за земли, находящиеся в собственности муниципальных районов (за исключением земельных участков муниципальных бюджетных и автономных учреждений)	707	1.11.05025.05.0000.120	1003	1016,2
Доходы от сдачи в аренду имущества, находящегося в оперативном управлении органов государственной власти, органов местного самоуправления, органов управления государственными внебюджетными фондами и созданных ими учреждений (за исключением имущества бюджетных и автономных учреждений)	**702**	**1.11.05030.00.0000.120**	**960,4**	**960,4**
Доходы от сдачи в аренду имущества, находящегося в оперативном управлении органов управления муниципальных районов и созданных ими учреждений (за исключением имущества муниципальных бюджетных и автономных учреждений)	702	1.11.05035.05.0000.120	960,4	960,4
Плата по соглашениям об установлении сервитута в отношении земельных участков, находящихся в государственной или муниципальной собственности	**000**	**1.11.05300.00.0000.120**	**48,5**	**48,5**
Плата по соглашениям об установлении сервитута в отношении земельных участков, государственная собственность на которые не разграничена	**813**	**1.11.05310.00.0000.120**	**48,4**	**48,4**

Плата по соглашениям об установлении сервитута, заключенным органами местного самоуправления муниципальных районов, органами местного самоуправления сельских поселений, государственными или муниципальными предприятиями либо государственными или муниципальными учреждениями в отношении земельных участков, государственная собственность на которые не разграничена и которые расположены в границах сельских поселений и межселенных территорий муниципальных районов	813	1.11.05313.05.0000.120	48	48
Плата по соглашениям об установлении сервитута, заключенным органами местного самоуправления муниципальных районов, государственными или муниципальными предприятиями либо государственными или муниципальными учреждениями в отношении земельных участков, государственная собственность на которые не разграничена и которые расположены в границах городских поселений	813	1.11.05313.13.0000.120	0,4	0,4
Плата по соглашениям об установлении сервитута в отношении земельных участков после разграничения государственной собственности на землю	**707**	**1.11.05320.00.0000.120**	**0,1**	**0,1**
Плата по соглашениям об установлении сервитута, заключенным органами местного самоуправления муниципальных районов, государственными или муниципальными предприятиями либо государственными или муниципальными учреждениями в отношении земельных участков, находящихся в собственности муниципальных районов	707	1.11.05325.05.0000.120	0,1	0,1
Прочие доходы от использования имущества и прав, находящихся в государственной и муниципальной собственности (за исключением имущества бюджетных и автономных учреждений, а также имущества государственных и муниципальных унитарных предприятий, в том числе казенных)	**000**	**1.11.09000.00.0000.120**	**7693,6**	**7657,5**
Прочие поступления от использования имущества, находящегося в государственной и муниципальной собственности (за исключением имущества бюджетных и автономных учреждений, а также имущества государственных и муниципальных унитарных предприятий, в том числе казенных)	**000**	**1.11.09040.00.0000.120**	**7693,6**	**7657,5**
Прочие поступления от использования имущества, находящегося в собственности муниципальных районов (за исключением имущества муниципальных бюджетных и автономных учреждений, а также имущества муниципальных унитарных предприятий, в том числе казенных)	**000**	**1.11.09045.05.0000.120**	**7693,6**	**7657,5**
Прочие поступления от использования имущества, находящегося в собственности муниципальных районов (за исключением имущества муниципальных бюджетных и автономных учреждений, а также имущества муниципальных унитарных предприятий, в том числе казенных)	707	1.11.09045.05.0000.120	2161,6	1932,5
Прочие поступления от использования имущества, находящегося в собственности муниципальных районов (за исключением имущества муниципальных бюджетных и автономных учреждений, а также имущества муниципальных унитарных предприятий, в том числе казенных)	813	1.11.09045.05.0000.120	5532	5725
ПЛАТЕЖИ ПРИ ПОЛЬЗОВАНИИ ПРИРОДНЫМИ РЕСУРСАМИ	**048**	**1.12.00000.00.0000.000**	**71271,1**	**74121,9**
Плата за негативное воздействие на окружающую среду	**048**	**1.12.01000.01.0000.120**	**71271,1**	**74121,9**
Плата за выбросы загрязняющих веществ в атмосферный воздух стационарными объектами	**048**	**1.12.01010.01.0000.120**	**4535,7**	**4717,2**
Плата за выбросы загрязняющих веществ в атмосферный воздух стационарными объектами	048	1.12.01010.01.0000.120	4535,7	4717,2
Плата за сбросы загрязняющих веществ в водные объекты	**048**	**1.12.01030.01.0000.120**	**813,9**	**846,4**
Плата за сбросы загрязняющих веществ в водные объекты	048	1.12.01030.01.0000.120	813,9	846,4
Плата за размещение отходов производства и потребления	**048**	**1.12.01040.01.0000.120**	**65921,4**	**68558,3**
Плата за размещение отходов производства	**048**	**1.12.01041.01.0000.120**	**32852,8**	**34166,9**
Плата за размещение отходов производства	048	1.12.01041.01.0000.120	32852,8	34166,9
Плата за размещение твердых коммунальных отходов	**048**	**1.12.01042.01.0000.120**	**33068,7**	**34391,4**
Плата за размещение твердых коммунальных отходов	048	1.12.01042.01.0000.120	33068,7	34391,4
ДОХОДЫ ОТ ОКАЗАНИЯ ПЛАТНЫХ УСЛУГ И КОМПЕНСАЦИИ ЗАТРАТ ГОСУДАРСТВА	**000**	**1.13.00000.00.0000.000**	**116492,6**	**116950,1**
Доходы от оказания платных услуг (работ)	**000**	**1.13.01000.00.0000.130**	**113877,5**	**114335,1**
Доходы от оказания информационных услуг	**702**	**1.13.01070.00.0000.130**	**398,9**	**398,9**
Доходы от оказания информационных услуг органами местного самоуправления муниципальных районов, казенными учреждениями муниципальных районов	702	1.13.01075.05.0000.130	398,9	398,9
Прочие доходы от оказания платных услуг (работ)	**701**	**1.13.01990.00.0000.130**	**113478,7**	**113936,2**
Прочие доходы от оказания платных услуг (работ) получателями средств бюджетов муниципальных районов	**701**	**1.13.01995.05.0000.130**	**113478,7**	**113936,2**
Прочие доходы от оказания платных услуг (работ) получателями средств бюджетов муниципальных районов	701	1.13.01995.05.0000.130	113478,7	113936,2
Доходы от компенсации затрат государства	**000**	**1.13.02000.00.0000.130**	**2615**	**2615**
Доходы, поступающие в порядке возмещения расходов, понесенных в связи с эксплуатацией имущества	**000**	**1.13.02060.00.0000.130**	**2615**	**2615**
Доходы, поступающие в порядке возмещения расходов, понесенных в связи с эксплуатацией имущества муниципальных районов	**000**	**1.13.02065.05.0000.130**	**2615**	**2615**
Доходы, поступающие в порядке возмещения расходов, понесенных в связи с эксплуатацией имущества муниципальных районов	702	1.13.02065.05.0000.130	215	215
Доходы, поступающие в порядке возмещения расходов, понесенных в связи с эксплуатацией имущества муниципальных районов	703	1.13.02065.05.0000.130	2400	2400
ДОХОДЫ ОТ ПРОДАЖИ МАТЕРИАЛЬНЫХ И НЕМАТЕРИАЛЬНЫХ АКТИВОВ	**000**	**1.14.00000.00.0000.000**	**35166,8**	**40827,6**
Доходы от продажи земельных участков, находящихся в государственной и муниципальной собственности	**813**	**1.14.06000.00.0000.430**	**32377,5**	**38096,6**
Доходы от продажи земельных участков, государственная собственность на которые не разграничена	**813**	**1.14.06010.00.0000.430**	**32377,5**	**38096,6**
Доходы от продажи земельных участков, государственная собственность на которые не разграничена и которые расположены в границах сельских поселений и межселенных территорий муниципальных районов	**813**	**1.14.06013.05.0000.430**	**31217,4**	**36918,6**
Доходы от продажи земельных участков, государственная собственность на которые не разграничена и которые расположены в границах сельских поселений и межселенных территорий муниципальных районов	813	1.14.06013.05.0000.430	31217,4	36918,6
Доходы от продажи земельных участков, государственная собственность на которые не разграничена и которые расположены в границах городских поселений	**813**	**1.14.06013.13.0000.430**	**1160,1**	**1178**
Доходы от продажи земельных участков, государственная собственность на которые не разграничена и которые расположены в границах городских поселений	813	1.14.06013.13.0000.430	1160,1	1178
Плата за увеличение площади земельных участков, находящихся в частной собственности, в результате перераспределения таких земельных участков и земель (или) земельных участков, находящихся в государственной или муниципальной собственности	**813**	**1.14.06300.00.0000.430**	**2789,3**	**2731**
Плата за увеличение площади земельных участков, находящихся в частной собственности, в результате перераспределения таких земельных участков и земель (или) земельных участков, государственная собственность на которые не разграничена	**813**	**1.14.06310.00.0000.430**	**2789,3**	**2731**
Плата за увеличение площади земельных участков, находящихся в частной собственности, в результате перераспределения таких земельных участков и земель (или) земельных участков, государственная собственность на которые не разграничена и которые расположены в границах сельских поселений и межселенных территорий муниципальных районов	813	1.14.06313.05.0000.430	2592,1	2536,5
Плата за увеличение площади земельных участков, находящихся в частной собственности, в результате перераспределения таких земельных участков и земель (или) земельных участков, государственная собственность на которые не разграничена и которые расположены в границах городских поселений	813	1.14.06313.13.0000.430	197,2	194,5
ШТРАФЫ, САНКЦИИ, ВОЗМЕЩЕНИЕ УЩЕРБА	**000**	**1.16.00000.00.0000.000**	**2410,5**	**2437,7**

Административные штрафы, установленные Кодексом Российской Федерации об административных правонарушениях	**806**	**1.16.01000.01.0000.140**	**49,8**	**52**
Административные штрафы, установленные главой 5 Кодекса Российской Федерации об административных правонарушениях, за административные правонарушения, посягающие на права граждан	**806**	**1.16.01050.01.0000.140**	**17,8**	**18,6**
Административные штрафы, установленные главой 5 Кодекса Российской Федерации об административных правонарушениях, за административные правонарушения, посягающие на права граждан, налагаемые мировыми судьями, комиссиями по делам несовершеннолетних и защите их прав	**806**	**1.16.01053.01.0000.140**	**17,8**	**18,6**
Административные штрафы, установленные главой 5 Кодекса Российской Федерации об административных правонарушениях, за административные правонарушения, посягающие на права граждан, налагаемые мировыми судьями, комиссиями по делам несовершеннолетних и защите их прав	806	1.16.01053.01.0000.140	17,8	18,6
Административные штрафы, установленные главой 6 Кодекса Российской Федерации об административных правонарушениях, за административные правонарушения, посягающие на здоровье, санитарно-эпидемиологическое благополучие населения и общественную нравственность	**806**	**1.16.01060.01.0000.140**	**12,7**	**13,3**
Административные штрафы, установленные главой 6 Кодекса Российской Федерации об административных правонарушениях, за административные правонарушения, посягающие на здоровье, санитарно-эпидемиологическое благополучие населения и общественную нравственность, налагаемые мировыми судьями, комиссиями по делам несовершеннолетних и защите их прав	**806**	**1.16.01063.01.0000.140**	**12,7**	**13,3**
Административные штрафы, установленные главой 6 Кодекса Российской Федерации об административных правонарушениях, за административные правонарушения, посягающие на здоровье, санитарно-эпидемиологическое благополучие населения и общественную нравственность, налагаемые мировыми судьями, комиссиями по делам несовершеннолетних и защите их прав	806	1.16.01063.01.0000.140	12,7	13,3
Административные штрафы, установленные главой 7 Кодекса Российской Федерации об административных правонарушениях, за административные правонарушения в области охраны собственности	**806**	**1.16.01070.01.0000.140**	**3,1**	**3,2**
Административные штрафы, установленные главой 7 Кодекса Российской Федерации об административных правонарушениях, за административные правонарушения в области охраны собственности, налагаемые мировыми судьями, комиссиями по делам несовершеннолетних и защите их прав	**806**	**1.16.01073.01.0000.140**	**3,1**	**3,2**
Административные штрафы, установленные главой 7 Кодекса Российской Федерации об административных правонарушениях, за административные правонарушения в области охраны собственности, налагаемые мировыми судьями, комиссиями по делам несовершеннолетних и защите их прав	806	1.16.01073.01.0000.140	3,1	3,2
Административные штрафы, установленные главой 11 Кодекса Российской Федерации об административных правонарушениях, за административные правонарушения на транспорте	**806**	**1.16.01110.01.0000.140**	**0,1**	**0,1**
Административные штрафы, установленные главой 11 Кодекса Российской Федерации об административных правонарушениях, за административные правонарушения на транспорте, налагаемые мировыми судьями, комиссиями по делам несовершеннолетних и защите их прав	**806**	**1.16.01113.01.0000.140**	**0,1**	**0,1**
Административные штрафы, установленные главой 11 Кодекса Российской Федерации об административных правонарушениях, за административные правонарушения на транспорте, налагаемые мировыми судьями, комиссиями по делам несовершеннолетних и защите их прав	806	1.16.01113.01.0000.140	0,1	0,1
Административные штрафы, установленные главой 19 Кодекса Российской Федерации об административных правонарушениях, за административные правонарушения против порядка управления	**806**	**1.16.01190.01.0000.140**	**2,7**	**2,9**
Административные штрафы, установленные главой 19 Кодекса Российской Федерации об административных правонарушениях, за административные правонарушения против порядка управления, налагаемые мировыми судьями, комиссиями по делам несовершеннолетних и защите их прав	**806**	**1.16.01193.01.0000.140**	**2,7**	**2,9**
Административные штрафы, установленные главой 19 Кодекса Российской Федерации об административных правонарушениях, за административные правонарушения против порядка управления, налагаемые мировыми судьями, комиссиями по делам несовершеннолетних и защите их прав	806	1.16.01193.01.0000.140	2,7	2,9
Административные штрафы, установленные главой 20 Кодекса Российской Федерации об административных правонарушениях, за административные правонарушения, посягающие на общественный порядок и общественную безопасность	**806**	**1.16.01200.01.0000.140**	**13,5**	**14,1**
Административные штрафы, установленные главой 20 Кодекса Российской Федерации об административных правонарушениях, за административные правонарушения, посягающие на общественный порядок и общественную безопасность, налагаемые мировыми судьями, комиссиями по делам несовершеннолетних и защите их прав	**806**	**1.16.01203.01.0000.140**	**13,5**	**14,1**
Административные штрафы, установленные главой 20 Кодекса Российской Федерации об административных правонарушениях, за административные правонарушения, посягающие на общественный порядок и общественную безопасность, налагаемые мировыми судьями, комиссиями по делам несовершеннолетних и защите их прав	806	1.16.01203.01.0000.140	13,5	14,1
Платежи в целях возмещения причиненного ущерба (убытков)	**000**	**1.16.10000.00.0000.140**	**115,4**	**115,4**
Доходы от денежных взысканий (штрафов), поступающие в счет погашения задолженности, образовавшейся до 1 января 2020 года, подлежащие зачислению в бюджеты бюджетной системы Российской Федерации по нормативам, действовавшим в 2019 году	**000**	**1.16.10120.00.0000.140**	**115,4**	**115,4**
Доходы от денежных взысканий (штрафов), поступающие в счет погашения задолженности, образовавшейся до 1 января 2020 года, подлежащие зачислению в бюджет муниципального образования по нормативам, действовавшим в 2019 году	**000**	**1.16.10123.01.0000.140**	**115,4**	**115,4**
Доходы от денежных взысканий (штрафов), поступающие в счет погашения задолженности, образовавшейся до 1 января 2020 года, подлежащие зачислению в бюджет муниципального образования по нормативам, действовавшим в 2019 году	076	1.16.10123.01.0000.140	15,4	15,4
Доходы от денежных взысканий (штрафов), поступающие в счет погашения задолженности, образовавшейся до 1 января 2020 года, подлежащие зачислению в бюджет муниципального образования по нормативам, действовавшим в 2019 году	843	1.16.10123.01.0000.140	100	100
Платежи, уплачиваемые в целях возмещения вреда	**843**	**1.16.11000.01.0000.140**	**1000**	**1000**
Платежи по искам о возмещении вреда, причиненного окружающей среде, а также платежи, уплачиваемые при добровольном возмещении вреда, причиненного окружающей среде (за исключением вреда, причиненного окружающей среде на особо охраняемых природных территориях, а также вреда, причиненного водным объектам), подлежащие зачислению в бюджет муниципального образования	**843**	**1.16.11050.01.0000.140**	**1000**	**1000**

Платежи по искам о возмещении вреда, причиненного окружающей среде, а также платежи, уплачиваемые при добровольном возмещении вреда, причиненного окружающей среде (за исключением вреда, причиненного окружающей среде на особо охраняемых природных территориях, а также вреда, причиненного водным объектам), подлежащие зачислению в бюджет муниципального образования	843	1.16.11050.01.0000.140	1000	1000
Доходы от сумм пеней, предусмотренных законодательством Российской Федерации о налогах и сборах, подлежащие зачислению в бюджеты субъектов Российской Федерации по нормативу, установленному Бюджетным кодексом Российской Федерации, распределяемые Федеральным казначейством между бюджетами субъектов Российской Федерации в соответствии с федеральным законом о федеральном бюджете	182	1.16.18000.02.0000.140	1245,4	1270,3
БЕЗВОЗМЕЗДНЫЕ ПОСТУПЛЕНИЯ	**000**	**2.00.00000.00.0000.000**	**3927753,1**	**3625909**
БЕЗВОЗМЕЗДНЫЕ ПОСТУПЛЕНИЯ ОТ ДРУГИХ БЮДЖЕТОВ БЮДЖЕТНОЙ СИСТЕМЫ РОССИЙСКОЙ ФЕДЕРАЦИИ	**000**	**2.02.00000.00.0000.000**	**3927753,1**	**3625909**
Субсидии бюджетам бюджетной системы Российской Федерации (межбюджетные субсидии)	**000**	**2.02.20000.00.0000.150**	**666414,8**	**378405,4**
Субсидии бюджетам на софинансирование капитальных вложений в объекты муниципальной собственности	**000**	**2.02.20077.00.0000.150**	**424017,7**	**113286,5**
Субсидии бюджетам муниципальных районов на софинансирование капитальных вложений в объекты муниципальной собственности	**000**	**2.02.20077.05.0000.150**	**424017,7**	**113286,5**
Субсидии бюджетам муниципальных районов на софинансирование капитальных вложений в объекты муниципальной собственности	702	2.02.20077.05.0000.150	424017,7	113286,5
Субсидии бюджетам на организацию бесплатного горячего питания обучающихся, получающих начальное общее образование в государственных и муниципальных образовательных организациях	**703**	**2.02.25304.00.0000.150**	**132867,6**	**131707,5**
Субсидии бюджетам муниципальных районов на организацию бесплатного горячего питания обучающихся, получающих начальное общее образование в государственных и муниципальных образовательных организациях	703	2.02.25304.05.0000.150	132867,6	131707,5
Субсидии бюджетам на проведение комплексных кадастровых работ	**702**	**2.02.25511.00.0000.150**	**3885,4**	**44808,8**
Субсидии бюджетам муниципальных районов на проведение комплексных кадастровых работ	702	2.02.25511.05.0000.150	3885,4	44808,8
Субсидии бюджетам на поддержку отрасли культуры	**702**	**2.02.25519.00.0000.150**	**197**	**202,1**
Субсидии бюджетам муниципальных районов на поддержку отрасли культуры	702	2.02.25519.05.0000.150	197	202,1
Прочие субсидии	**000**	**2.02.29999.00.0000.150**	**105447,1**	**88400,5**
Прочие субсидии бюджетам муниципальных районов	**000**	**2.02.29999.05.0000.150**	**105447,1**	**88400,5**
Прочие субсидии бюджетам муниципальных районов	703	2.02.29999.05.0000.150	90447,1	73400,5
Прочие субсидии бюджетам муниципальных районов	707	2.02.29999.05.0000.150	15000	15000
Субвенции бюджетам бюджетной системы Российской Федерации	**000**	**2.02.30000.00.0000.150**	**3261317,3**	**3247503,6**
Субвенции местным бюджетам на выполнение передаваемых полномочий субъектов Российской Федерации	**000**	**2.02.30024.00.0000.150**	**387129,7**	**387936,2**
Субвенции бюджетам муниципальных районов на выполнение передаваемых полномочий субъектов Российской Федерации	**000**	**2.02.30024.05.0000.150**	**387129,7**	**387936,2**
Субвенции бюджетам муниципальных районов на выполнение передаваемых полномочий субъектов Российской Федерации	701	2.02.30024.05.0000.150	328091,6	328898,1
Субвенции бюджетам муниципальных районов на выполнение передаваемых полномочий субъектов Российской Федерации	702	2.02.30024.05.0000.150	11376,1	11376,1
Субвенции бюджетам муниципальных районов на выполнение передаваемых полномочий субъектов Российской Федерации	703	2.02.30024.05.0000.150	41397,6	41397,6
Субвенции бюджетам муниципальных районов на выполнение передаваемых полномочий субъектов Российской Федерации	707	2.02.30024.05.0000.150	6264,4	6264,4
Субвенции бюджетам на осуществление полномочий по составлению (изменению) списков кандидатов в присяжные заседатели федеральных судов общей юрисдикции в Российской Федерации	**702**	**2.02.35120.00.0000.150**	**11**	**350,6**
Субвенции бюджетам муниципальных районов на осуществление полномочий по составлению (изменению) списков кандидатов в присяжные заседатели федеральных судов общей юрисдикции в Российской Федерации	702	2.02.35120.05.0000.150	11	350,6
Прочие субвенции	**703**	**2.02.39999.00.0000.150**	**2874176,6**	**2859216,8**
Прочие субвенции бюджетам муниципальных районов	**703**	**2.02.39999.05.0000.150**	**2874176,6**	**2859216,8**
Прочие субвенции бюджетам муниципальных районов	703	2.02.39999.05.0000.150	2874176,6	2859216,8
Иные межбюджетные трансферты	**000**	**2.02.40000.00.0000.150**	**21**	
Межбюджетные трансферты, передаваемые бюджетам муниципальных образований на осуществление части полномочий по решению вопросов местного значения в соответствии с заключенными соглашениями	**000**	**2.02.40014.00.0000.150**	**21**	
Межбюджетные трансферты, передаваемые бюджетам муниципальных районов из бюджетов поселений на осуществление части полномочий по решению вопросов местного значения в соответствии с заключенными соглашениями	**000**	**2.02.40014.05.0000.150**	**21**	
Межбюджетные трансферты, передаваемые бюджетам муниципальных районов из бюджетов поселений на осуществление части полномочий по решению вопросов местного значения в соответствии с заключенными соглашениями	702	2.02.40014.05.0000.150	21	
ИТОГО:			**6594422,3**	**6356251,1**

Приложение 3
к решению Думы Иркутского района
от 14.12.2023г. № 57-418/рд

РАСПРЕДЕЛЕНИЕ БЮДЖЕТНЫХ АССИГНОВАНИЙ ПО РАЗДЕЛАМ И ПОДРАЗДЕЛАМ КЛАССИФИКАЦИИ РАСХОДОВ БЮДЖЕТОВ НА 2024 ГОД

тыс.руб.

Наименование показателя	КФСР	Сумма
1	2	3
ОБЩЕГОСУДАРСТВЕННЫЕ ВОПРОСЫ	**0100**	**646944**
Функционирование высшего должностного лица субъекта Российской Федерации и муниципального образования	0102	6237,7
Функционирование законодательных (представительных) органов государственной власти и представительных органов муниципальных образований	0103	16803,8
Функционирование Правительства Российской Федерации, высших исполнительных органов государственной власти субъектов Российской Федерации, местных администраций	0104	253781,7
Судебная система	0105	10,6
Обеспечение деятельности финансовых, налоговых и таможенных органов и органов финансового (финансово-бюджетного) надзора	0106	67014,7
Обеспечение проведения выборов и референдумов	0107	19840,4
Резервные фонды	0111	3000
Другие общегосударственные вопросы	**0113**	**280255,1**
НАЦИОНАЛЬНАЯ ОБОРОНА	0200	372
Мобилизационная подготовка экономики	0204	372
НАЦИОНАЛЬНАЯ БЕЗОПАСНОСТЬ И ПРАВООХРАНИТЕЛЬНАЯ ДЕЯТЕЛЬНОСТЬ	**0300**	**87993,5**
Защита населения и территории от чрезвычайных ситуаций природного и техногенного характера, пожарная безопасность	0310	86758,2
Другие вопросы в области национальной безопасности и правоохранительной деятельности	0314	1235,3
НАЦИОНАЛЬНАЯ ЭКОНОМИКА	**0400**	**110745,9**
Сельское хозяйство и рыболовство	0405	9266,5
Дорожное хозяйство (дорожные фонды)	0409	97831,5
Другие вопросы в области национальной экономики	0412	3648
ЖИЛИЩНО-КОММУНАЛЬНОЕ ХОЗЯЙСТВО	**0500**	**472310,2**
Коммунальное хозяйство	0502	472310,2
ОХРАНА ОКРУЖАЮЩЕЙ СРЕДЫ	**0600**	**69602,2**
Другие вопросы в области охраны окружающей среды	0605	69602,2
ОБРАЗОВАНИЕ	**0700**	**8099661,1**
Дошкольное образование	0701	2650540,2
Общее образование	0702	5141280,9
Дополнительное образование детей	0703	171297,7
Профессиональная подготовка, переподготовка и повышение квалификации	0705	1909,2
Молодежная политика	0707	29284,9
Другие вопросы в области образования	0709	105348,1
КУЛЬТУРА, КИНЕМАТОГРАФИЯ	**0800**	**45250,8**
Культура	0801	45135,8
Другие вопросы в области культуры, кинематографии	0804	115
СОЦИАЛЬНАЯ ПОЛИТИКА	**1000**	**68225,5**
Пенсионное обеспечение	1001	8594,9
Социальное обеспечение населения	1003	16614,6
Охрана семьи и детства	1004	37499,2
Другие вопросы в области социальной политики	1006	5516,8
ФИЗИЧЕСКАЯ КУЛЬТУРА И СПОРТ	**1100**	**46090,1**
Физическая культура	1101	8559
Спорт высших достижений	1103	37531,1
СРЕДСТВА МАССОВОЙ ИНФОРМАЦИИ	**1200**	**10556,2**
Периодическая печать и издательства	1202	10556,2
ОБСЛУЖИВАНИЕ ГОСУДАРСТВЕННОГО И МУНИЦИПАЛЬНОГО ДОЛГА	**1300**	**9548,9**
Обслуживание государственного внутреннего и муниципального долга	1301	9548,9
МЕЖБЮДЖЕТНЫЕ ТРАНСФЕРТЫ ОБЩЕГО ХАРАКТЕРА БЮДЖЕТАМ БЮДЖЕТНОЙ СИСТЕМЫ РОССИЙСКОЙ ФЕДЕРАЦИИ	**1400**	**459104,7**
Дотации на выравнивание бюджетной обеспеченности субъектов Российской Федерации и муниципальных образований	1401	414926,9
Прочие межбюджетные трансферты общего характера	1403	44177,8
ВСЕГО:		**10126405,1**

Приложение 4
к решению Думы Иркутского района
от 14.12.2023г. № 57-418/рд

РАСПРЕДЕЛЕНИЕ БЮДЖЕТНЫХ АССИГНОВАНИЙ ПО РАЗДЕЛАМ И ПОДРАЗДЕЛАМ КЛАССИФИКАЦИИ РАСХОДОВ БЮДЖЕТОВ НА ПЛАНОВЫЙ ПЕРИОД 2025 И 2026 ГОДОВ

тыс.руб.

Наименование показателя	КФСР	2025 год	2026 год
1	2	3	4
ОБЩЕГОСУДАРСТВЕННЫЕ ВОПРОСЫ	**0100**	**618256,3**	**645490,4**
Функционирование высшего должностного лица субъекта Российской Федерации и муниципального образования	0102	6237,7	6237,7
Функционирование законодательных (представительных) органов государственной власти и представительных органов муниципальных образований	0103	17010,6	17013,4
Функционирование Правительства Российской Федерации, высших исполнительных органов государственной власти субъектов Российской Федерации, местных администраций	0104	252632,7	252632,7
Судебная система	0105	11	350,6
Обеспечение деятельности финансовых, налоговых и таможенных органов и органов финансового (финансово-бюджетного) надзора	0106	61997,5	62009,5
Обеспечение проведения выборов и референдумов	0107	17811,4	0
Резервные фонды	0111	3000	3000
Другие общегосударственные вопросы	0113	259555,4	304246,5
НАЦИОНАЛЬНАЯ ОБОРОНА	**0200**	**954,5**	**108,6**
Мобилизационная подготовка экономики	0204	954,5	108,6
НАЦИОНАЛЬНАЯ БЕЗОПАСНОСТЬ И ПРАВООХРАНИТЕЛЬНАЯ ДЕЯТЕЛЬНОСТЬ	**0300**	**32039,2**	**32093,7**
Защита населения и территории от чрезвычайных ситуаций природного и техногенного характера, пожарная безопасность	0310	30803,9	30858,4
Другие вопросы в области национальной безопасности и правоохранительной деятельности	0314	1235,3	1235,3
НАЦИОНАЛЬНАЯ ЭКОНОМИКА	**0400**	**49095,9**	**49866,2**
Сельское хозяйство и рыболовство	0405	9231,4	9266,5
Дорожное хозяйство (дорожные фонды)	0409	36186,5	36921,8
Другие вопросы в области национальной экономики	0412	3678	3678
ЖИЛИЩНО-КОММУНАЛЬНОЕ ХОЗЯЙСТВО	**0500**	**352938,1**	**752850,8**
Коммунальное хозяйство	0502	352938,1	752850,8
ОХРАНА ОКРУЖАЮЩЕЙ СРЕДЫ	**0600**	**72301,1**	**75151,9**
Другие вопросы в области охраны окружающей среды	0605	72301,1	75151,9
ОБРАЗОВАНИЕ	**0700**	**5064511,9**	**4366736,2**
Дошкольное образование	0701	1492335,2	1086955,9
Общее образование	0702	3303681,4	3011194
Дополнительное образование детей	0703	161272,2	161291,6
Профессиональная подготовка, переподготовка и повышение квалификации	0705	980,7	1060,5
Молодежная политика	0707	6518,9	6518,9
Другие вопросы в области образования	0709	99723,6	99715,2
КУЛЬТУРА, КИНЕМАТОГРАФИЯ	**0800**	**45998,2**	**20478,4**
Культура	0801	45871,7	20351,9
Другие вопросы в области культуры, кинематографии	0804	126,5	126,5
СОЦИАЛЬНАЯ ПОЛИТИКА	**1000**	**69126,6**	**56328**
Пенсионное обеспечение	1001	8594,9	8594,9
Социальное обеспечение населения	1003	17407,7	4609,1
Охрана семьи и детства	1004	37499,2	37499,2
Другие вопросы в области социальной политики	1006	5624,8	5624,8
ФИЗИЧЕСКАЯ КУЛЬТУРА И СПОРТ	**1100**	**43679,8**	**43677,5**
Физическая культура	1101	8559	8559
Спорт высших достижений	1103	35120,8	35118,5
СРЕДСТВА МАССОВОЙ ИНФОРМАЦИИ	**1200**	**10556,2**	**10556,2**
Периодическая печать и издательства	1202	10556,2	10556,2
ОБСЛУЖИВАНИЕ ГОСУДАРСТВЕННОГО И МУНИЦИПАЛЬНОГО ДОЛГА	**1300**	**12658**	**10941**
Обслуживание государственного внутреннего и муниципального долга	1301	12658	10941
МЕЖБЮДЖЕТНЫЕ ТРАНСФЕРТЫ ОБЩЕГО ХАРАКТЕРА БЮДЖЕТАМ БЮДЖЕТНОЙ СИСТЕМЫ РОССИЙСКОЙ ФЕДЕРАЦИИ	**1400**	**414828,2**	**419389,3**
Дотации на выравнивание бюджетной обеспеченности субъектов Российской Федерации и муниципальных образований	1401	371428,6	374111,4
Прочие межбюджетные трансферты общего характера	1403	43399,6	45277,9
ВСЕГО:		**6786943,8**	**6483668,1**

Приложение 5
к решению Думы Иркутского района
от 14.12.2023г. № 57-418/рд

РАСПРЕДЕЛЕНИЕ БЮДЖЕТНЫХ АССИГНОВАНИЙ ПО ЦЕЛЕВЫМ СТАТЬЯМ (МУНИЦИПАЛЬНЫМ ПРОГРАММАМ ИРКУТСКОГО РАЙОНА И НЕПРОГРАММНЫМ НАПРАВЛЕНИЯМ ДЕЯТЕЛЬНОСТИ), ГРУППАМ ВИДОВ РАСХОДОВ НА 2024 ГОД

тыс.руб.

Наименование показателя	КБК		Сумма
	КЦСР	КВР	
1	2	3	4
Муниципальная программа "Развитие экономического потенциала в Иркутском районном муниципальном образовании"	**0100000000**		**3270,2**
Реализация мероприятий муниципальной программы	0110000000		3270,2
Подпрограмма "Развитие потребительского рынка и защита прав потребителей в Иркутском районном муниципальном образовании"	0110200000		148,1
Организация проведения конкурсов среди субъектов потребительского рынка Иркутского района	0110220004		148,1
Закупка товаров, работ и услуг для обеспечения государственных (муниципальных) нужд	0110220004	200	148,1
Подпрограмма "Создание условий для развития туризма на территории Иркутского районного муниципального образования"	0110300000		120
Продвижение Иркутского района в качестве популярной туристской дестинации	0110320115		120
Закупка товаров, работ и услуг для обеспечения государственных (муниципальных) нужд	0110320115	200	120
Подпрограмма "Развитие сельского хозяйства и создание комфортных условий жизнедеятельности в сельской местности Иркутского районного муниципального образования"	0110400000		3002,1
Организация и проведение мероприятий в области сельского хозяйства	0110420079		2002,1
Расходы на выплаты персоналу в целях обеспечения выполнения функций государственными (муниципальными) органами, казенными учреждениями, органами управления государственными внебюджетными фондами	0110420079	100	20
Закупка товаров, работ и услуг для обеспечения государственных (муниципальных) нужд	0110420079	200	821,5
Социальное обеспечение и иные выплаты населению	0110420079	300	1160,6
Предоставление субсидий садоводческим и огородническим некоммерческим товариществам из бюджета Иркутского районного муниципального образования в целях возмещения затрат, направленных на создание условий для развития садоводческих и огороднических некоммерческих товариществ	0110420122		1000
Предоставление субсидий бюджетным, автономным учреждениям и иным некоммерческим организациям	0110420122	600	1000
Муниципальная программа "Развитие дорожного хозяйства в Иркутском районном муниципальном образовании"	**0200000000**		**97831,5**
Реализация мероприятий муниципальной программы	0210000000		97831,5
Подпрограмма "Развитие автомобильных дорог общего пользования местного значения вне границ населенных пунктов в границах Иркутского района"	0210100000		97831,5
Проведение паспортизации и выполнение кадастровых работ в отношении автомобильных дорог общего пользования местного значения вне границ населенных пунктов в границах Иркутского района, находящихся в перечне автомобильных дорог общего пользования местного значения Иркутского районного муниципального образования	0210120003		150
Закупка товаров, работ и услуг для обеспечения государственных (муниципальных) нужд	0210120003	200	150
Содержание автомобильных дорог общего пользования местного значения вне границ населенных пунктов в границах Иркутского района, находящихся в перечне автомобильных дорог общего пользования местного значения Иркутского районного муниципального образования	0210120007		4138,4
Закупка товаров, работ и услуг для обеспечения государственных (муниципальных) нужд	0210120007	200	4138,4
Капитальный ремонт и ремонт автомобильных дорог общего пользования местного значения вне границ населенных пунктов в границах Иркутского района, находящихся в перечне автомобильных дорог общего пользования местного значения Иркутского районного муниципального образования	0210120011		231
Закупка товаров, работ и услуг для обеспечения государственных (муниципальных) нужд	0210120011	200	231
Разработка проектно-сметной документации на капитальный ремонт автомобильных дорог общего пользования местного значения вне границ населенных пунктов в границах Иркутского района, находящихся в перечне автомобильных дорог общего пользования местного значения Иркутского районного муниципального образования	0210140088		8400
Закупка товаров, работ и услуг для обеспечения государственных (муниципальных) нужд	0210140088	200	8400
Реализация перечня проектов народных инициатив	02101S2370		16483,5
Закупка товаров, работ и услуг для обеспечения государственных (муниципальных) нужд	02101S2370	200	16483,5
Осуществление дорожной деятельности в отношении автомобильных дорог местного значения	02101S2951		68428,6
Закупка товаров, работ и услуг для обеспечения государственных (муниципальных) нужд	02101S2951	200	68428,6
Муниципальная программа "Организация муниципального управления в Иркутском районном муниципальном образовании"	**0300000000**		**538114,8**
Реализация мероприятий муниципальной программы	0310000000		538114,8
Подпрограмма "Повышение эффективности муниципального управления в Иркутском районном муниципальном образовании"	0310100000		368534
Подготовка (повышение квалификации) руководства и работников Иркутского района по вопросам мобилизационной подготовки	0310120003		33,5
Закупка товаров, работ и услуг для обеспечения государственных (муниципальных) нужд	0310120003	200	33,5
Обеспечение деятельности казенных учреждений по направлениям деятельности	0310120014		80833,7
Расходы на выплаты персоналу в целях обеспечения выполнения функций государственными (муниципальными) органами, казенными учреждениями, органами управления государственными внебюджетными фондами	0310120014	100	79386,5
Закупка товаров, работ и услуг для обеспечения государственных (муниципальных) нужд	0310120014	200	1447,2
Празднование юбилейных и памятных дат, профессиональных праздников	0310120031		765,3
Закупка товаров, работ и услуг для обеспечения государственных (муниципальных) нужд	0310120031	200	765,3
Обеспечение деятельности автономных учреждений в рамках программных мероприятий	0310120037		10556,2
Предоставление субсидий бюджетным, автономным учреждениям и иным некоммерческим организациям	0310120037	600	10556,2
Информационное освещение деятельности ОМСУ	0310120045		5416,4
Закупка товаров, работ и услуг для обеспечения государственных (муниципальных) нужд	0310120045	200	5416,4
Обеспечение кадровой деятельности и иных выплат	0310120047		11775,3
Расходы на выплаты персоналу в целях обеспечения выполнения функций государственными (муниципальными) органами, казенными учреждениями, органами управления государственными внебюджетными фондами	0310120047	100	1023,4
Закупка товаров, работ и услуг для обеспечения государственных (муниципальных) нужд	0310120047	200	412
Социальное обеспечение и иные выплаты населению	0310120047	300	10339,9

Реализация мероприятий, направленных на обеспечение режима секретности и защиты государственной тайны в администрации Иркутского района	0310120067		316
Закупка товаров, работ и услуг для обеспечения государственных (муниципальных) нужд	0310120067	200	316
Материально-техническое обеспечение работы отдела по мобилизационной работе администрации ИРМО	0310120068		56
Закупка товаров, работ и услуг для обеспечения государственных (муниципальных) нужд	0310120068	200	56
Обеспечение деятельности администрации Иркутского районного муниципального образования	0310120092		258097,1
Расходы на выплаты персоналу в целях обеспечения выполнения функций государственными (муниципальными) органами, казенными учреждениями, органами управления государственными внебюджетными фондами	0310120092	100	256820,5
Закупка товаров, работ и услуг для обеспечения государственных (муниципальных) нужд	0310120092	200	1276,6
Прочие расходы органа местного самоуправления	0310120093		684,5
Закупка товаров, работ и услуг для обеспечения государственных (муниципальных) нужд	0310120093	200	129,3
Иные бюджетные ассигнования	0310120093	800	555,1
Подпрограмма "Материально-техническое обеспечение деятельности администрации Иркутского районного муниципального образования"	0310200000		151929,7
Обеспечение деятельности казенных учреждений по направлениям деятельности	0310220014		91499,3
Расходы на выплаты персоналу в целях обеспечения выполнения функций государственными (муниципальными) органами, казенными учреждениями, органами управления государственными внебюджетными фондами	0310220014	100	65046,9
Закупка товаров, работ и услуг для обеспечения государственных (муниципальных) нужд	0310220014	200	26199
Иные бюджетные ассигнования	0310220014	800	253,4
Управление эксплуатацией объектами муниципального имущества, а также техническое обеспечение администрации Иркутского районного муниципального образования (и структурных подразделений)	0310220015		40184,5
Закупка товаров, работ и услуг для обеспечения государственных (муниципальных) нужд	0310220015	200	39273,3
Иные бюджетные ассигнования	0310220015	800	911,2
Обеспечение деятельности в сфере информационных технологий	0310220030		20246
Закупка товаров, работ и услуг для обеспечения государственных (муниципальных) нужд	0310220030	200	20246
Подпрограмма "Осуществление государственных полномочий, переданных Иркутскому районному муниципальному образованию"	0310300000		17651,1
Осуществление полномочий по составлению (изменению) списков кандидатов в присяжные заседатели федеральных судов общей юрисдикции в Российской Федерации	0310351200		10,6
Закупка товаров, работ и услуг для обеспечения государственных (муниципальных) нужд	0310351200	200	10,6
Осуществление областных государственных полномочий по определению персонального состава и обеспечению деятельности районных (городских), районных в городах комиссий по делам несовершеннолетних и защите их прав	0310373060		5624,8
Расходы на выплаты персоналу в целях обеспечения выполнения функций государственными (муниципальными) органами, казенными учреждениями, органами управления государственными внебюджетными фондами	0310373060	100	5113,5
Закупка товаров, работ и услуг для обеспечения государственных (муниципальных) нужд	0310373060	200	511,3
Осуществление областных государственных полномочий по хранению, комплектованию, учету и использованию архивных документов, относящихся к государственной собственности Иркутской области	0310373070		3517,5
Расходы на выплаты персоналу в целях обеспечения выполнения функций государственными (муниципальными) органами, казенными учреждениями, органами управления государственными внебюджетными фондами	0310373070	100	3210,1
Закупка товаров, работ и услуг для обеспечения государственных (муниципальных) нужд	0310373070	200	307,4
Осуществление отдельных областных государственных полномочий в сфере труда	0310373090		1114,8
Расходы на выплаты персоналу в целях обеспечения выполнения функций государственными (муниципальными) органами, казенными учреждениями, органами управления государственными внебюджетными фондами	0310373090	100	1020,9
Закупка товаров, работ и услуг для обеспечения государственных (муниципальных) нужд	0310373090	200	93,9
Осуществление отдельных областных государственных полномочий по организации мероприятий при осуществлении деятельности по обращению с собаками и кошками без владельцев в границах населенных пунктов Иркутской области	0310373120		6264,4
Расходы на выплаты персоналу в целях обеспечения выполнения функций государственными (муниципальными) органами, казенными учреждениями, органами управления государственными внебюджетными фондами	0310373120	100	569,5
Закупка товаров, работ и услуг для обеспечения государственных (муниципальных) нужд	0310373120	200	5694,9
Осуществление областных государственных полномочий по определению персонального состава и обеспечению деятельности административных комиссий	0310373140		1118,3
Расходы на выплаты персоналу в целях обеспечения выполнения функций государственными (муниципальными) органами, казенными учреждениями, органами управления государственными внебюджетными фондами	0310373140	100	1024,1
Закупка товаров, работ и услуг для обеспечения государственных (муниципальных) нужд	0310373140	200	94,2
Осуществление областного государственного полномочия по определению перечня должностных лиц органов местного самоуправления, уполномоченных составлять протоколы об административных правонарушениях, предусмотренных отдельными законами Иркутской области об административной ответственности	0310373150		0,7
Закупка товаров, работ и услуг для обеспечения государственных (муниципальных) нужд	0310373150	200	0,7
Муниципальная программа "Совершенствование управления в сфере градостроительной политики в Иркутском районном муниципальном образовании"	**0400000000**		**12921,7**
Реализация мероприятий муниципальной программы	0410000000		4513
Подпрограмма "Совершенствование управления в сфере градостроительной политики в Иркутском районном муниципальном образовании"	0410100000		4513
Внесение изменений в Схему территориального планирования Иркутского района	0410120076		4513
Закупка товаров, работ и услуг для обеспечения государственных (муниципальных) нужд	0410120076	200	4513
Реализация федерального проекта	0430000000		8408,7
Подпрограмма "Совершенствование управления в сфере градостроительной политики в Иркутском районном муниципальном образовании"	0430100000		8408,7
Софинансирование расходных обязательств муниципальных образований Иркутской области на проведение комплексных кадастровых работ	04301L5110		8408,7
Закупка товаров, работ и услуг для обеспечения государственных (муниципальных) нужд	04301L5110	200	8408,7
Муниципальная программа "Управление муниципальными финансами Иркутского районного муниципального образования"	**0500000000**		**497666,6**
Реализация мероприятий муниципальной программы	0510000000		497666,6
Подпрограмма «Организация составления и исполнения районного бюджета, управление районными финансами»	0510100000		40121,6
Организация планирования и исполнения районного бюджета, кассовое обслуживание исполнения районного бюджета, формирование бюджетной отчетности, управление муниципальным долгом, осуществление внутреннего муниципального финансового контроля	0510120032		40046,8
Расходы на выплаты персоналу в целях обеспечения выполнения функций государственными (муниципальными) органами, казенными учреждениями, органами управления государственными внебюджетными фондами	0510120032	100	39264
Закупка товаров, работ и услуг для обеспечения государственных (муниципальных) нужд	0510120032	200	782,7
Осуществление областных государственных полномочий по расчету и предоставлению дотаций на выравнивание бюджетной обеспеченности поселений, входящих в состав муниципального района Иркутской области	0510173200		74,8
Расходы на выплаты персоналу в целях обеспечения выполнения функций государственными (муниципальными) органами, казенными учреждениями, органами управления государственными внебюджетными фондами	0510173200	100	74,8
Подпрограмма «Укрепление налогового потенциала района, городских и сельских поселений Иркутского района, повышения устойчивости бюджетов муниципальных образований Иркутского района»	0510200000		457545
Предоставление межбюджетных трансфертов на поддержку мер по обеспечению сбалансированности местных бюджетов	0510220035		39418,1
Межбюджетные трансферты	0510220035	500	39418,1
Межбюджетные трансферты на поощрение поселений по результатам оценки эффективности и результативности деятельности ОМСУ	0510220114		3200
Межбюджетные трансферты	0510220114	500	3200
Предоставление дотаций на выравнивание бюджетной обеспеченности поселений, входящих в состав муниципального района Иркутской области	0510220119		42618,1
Межбюджетные трансферты	0510220119	500	42618,1
Осуществление областных государственных полномочий по расчету и предоставлению дотаций на выравнивание бюджетной обеспеченности поселений, входящих в состав муниципального района Иркутской области	0510273200		372308,8
Межбюджетные трансферты	0510273200	500	372308,8
Муниципальная программа "Совершенствование управления в сфере муниципального имущества в Иркутском районном муниципальном образовании"	**0600000000**		**46881,4**
Реализация мероприятий муниципальной программы	0610000000		46881,4
Подпрограмма "Совершенствование владения, пользования и распоряжения имуществом, находящимся в муниципальной собственности Иркутского района"	0610100000		46681,4
Обеспечение деятельности КУМИ Иркутского района	0610120036		45211,9
Расходы на выплаты персоналу в целях обеспечения выполнения функций государственными (муниципальными) органами, казенными учреждениями, органами управления государственными внебюджетными фондами	0610120036	100	44819,2
Закупка товаров, работ и услуг для обеспечения государственных (муниципальных) нужд	0610120036	200	392,7
Обеспечение технической инвентаризации, постановки на кадастровый учет и государственной регистрации прав на недвижимое имущество, находящееся в муниципальной собственности Иркутского района	0610120038		1352
Закупка товаров, работ и услуг для обеспечения государственных (муниципальных) нужд	0610120038	200	1352
Обеспечение независимой оценки в целях управления и распоряжения имуществом, находящимся в муниципальной собственности Иркутского района	0610120039		117,5
Закупка товаров, работ и услуг для обеспечения государственных (муниципальных) нужд	0610120039	200	117,5
Подпрограмма "Создание условий для развития рынка наружной рекламы Иркутского района"	0610200000		200
Демонтаж самовольно установленных рекламных конструкций	0610220075		200

Закупка товаров, работ и услуг для обеспечения государственных (муниципальных) нужд	0610220075	200	200
Муниципальная программа "Развитие образования в Иркутском районном муниципальном образовании"	**0700000000**		**4660406,9**
Реализация мероприятий муниципальной программы	0710000000		4514318,2
Подпрограмма "Развитие общего образования в Иркутском районном муниципальном образовании"	0710200000		3483,9
Организация и проведение конкурсов достижений в сфере педагогических инноваций	0710220010		783,5
Закупка товаров, работ и услуг для обеспечения государственных (муниципальных) нужд	0710220010	200	783,5
Создание условий для доступного и качественного образования для особых категорий обучающихся (дети с ОВЗ, дети-инвалиды, талантливые дети)	0710220013		252
Социальное обеспечение и иные выплаты населению	0710220013	300	252
Техническое сопровождение и поддержка проведения экзаменов и ГИА	0710220017		198,1
Закупка товаров, работ и услуг для обеспечения государственных (муниципальных) нужд	0710220017	200	198,1
Совершенствование системы управления качеством образования как средства обеспечения качественных и доступных образовательных услуг	0710220091		9
Закупка товаров, работ и услуг для обеспечения государственных (муниципальных) нужд	0710220091	200	9
Обеспечение мер поддержки граждан, обучающихся на условиях заключенного договора о целевом обучении по направлению подготовки - образование и педагогические науки	0710220116		2241,3
Социальное обеспечение и иные выплаты населению	0710220116	300	2241,3
Подпрограмма "Воспитание и социализация детей Иркутского районного муниципального образования"	0710300000		111828,1
Временное трудоустройство несовершеннолетних	0710320019		3044,3
Расходы на выплаты персоналу в целях обеспечения выполнения функций государственными (муниципальными) органами, казенными учреждениями, органами управления государственными внебюджетными фондами	0710320019	100	2739,9
Предоставление субсидий бюджетным, автономным учреждениям и иным некоммерческим организациям	0710320019	600	304,4
Мероприятия по формированию культуры здорового образа жизни и профилактики дорожно-транспортного травматизма среди школьников	0710320021		408,2
Закупка товаров, работ и услуг для обеспечения государственных (муниципальных) нужд	0710320021	200	408,2
Развитие системы конкурсных мероприятий в системе дополнительного образования детей	0710320023		894,1
Закупка товаров, работ и услуг для обеспечения государственных (муниципальных) нужд	0710320023	200	894,1
Организация отдыха и оздоровления детей и подростков в лагере в условиях стационарного и палаточного размещения	0710320085		22689
Закупка товаров, работ и услуг для обеспечения государственных (муниципальных) нужд	0710320085	200	22689
Осуществление отдельных областных государственных полномочий по предоставлению мер социальной поддержки многодетным и малоимущим семьям	0710373050		37433,7
Закупка товаров, работ и услуг для обеспечения государственных (муниципальных) нужд	0710373050	200	34033,7
Предоставление субсидий бюджетным, автономным учреждениям и иным некоммерческим организациям	0710373050	600	3400
Обеспечение бесплатным двухразовым питанием детей-инвалидов	0710373180		3898,4
Закупка товаров, работ и услуг для обеспечения государственных (муниципальных) нужд	0710373180	200	2028,4
Социальное обеспечение и иные выплаты населению	0710373180	300	1500
Предоставление субсидий бюджетным, автономным учреждениям и иным некоммерческим организациям	0710373180	600	370
Обеспечение бесплатным питанием обучающихся, пребывающих на полном государственном обеспечении в организациях социального обслуживания, находящихся в ведении Иркутской области, посещающих муниципальные общеобразовательные организации	0710373190		65,5
Закупка товаров, работ и услуг для обеспечения государственных (муниципальных) нужд	0710373190	200	65,5
Организация отдыха детей в каникулярное время на оплату стоимости набора продуктов питания в лагерях с дневным пребыванием детей, организованных органами местного самоуправления муниципальных образований Иркутской области	07103S2080		5202
Закупка товаров, работ и услуг для обеспечения государственных (муниципальных) нужд	07103S2080	200	4652
Предоставление субсидий бюджетным, автономным учреждениям и иным некоммерческим организациям	07103S2080	600	550
Обеспечение бесплатным питьевым молоком обучающихся 1-4 классов муниципальных общеобразовательных организаций в Иркутской области	07103S2957		17992,7
Закупка товаров, работ и услуг для обеспечения государственных (муниципальных) нужд	07103S2957	200	17342,7
Предоставление субсидий бюджетным, автономным учреждениям и иным некоммерческим организациям	07103S2957	600	650
Обеспечение бесплатным двухразовым питанием обучающихся с ограниченными возможностями здоровья в муниципальных общеобразовательных организациях в Иркутской области	07103S2976		20200,2
Закупка товаров, работ и услуг для обеспечения государственных (муниципальных) нужд	07103S2976	200	17000,2
Социальное обеспечение и иные выплаты населению	07103S2976	300	900
Предоставление субсидий бюджетным, автономным учреждениям и иным некоммерческим организациям	07103S2976	600	2300
Подпрограмма "Создание безопасных условий обеспечения жизнедеятельности и общедоступности объектов образования в системе дошкольного, общего и дополнительного образования в Иркутском районном муниципальном образовании "	0710400000		121092,7
Обеспечение безопасности школьных перевозок	0710420027		34374,6
Закупка товаров, работ и услуг для обеспечения государственных (муниципальных) нужд	0710420027	200	34374,6
Обеспечение противопожарной безопасности в образовательных учреждениях	0710420028		19684,5
Закупка товаров, работ и услуг для обеспечения государственных (муниципальных) нужд	0710420028	200	19684,5
Обеспечение антитеррористической защищенности образовательных организаций	0710420029		32589,7
Закупка товаров, работ и услуг для обеспечения государственных (муниципальных) нужд	0710420029	200	32589,7
Приобретение школьных автобусов для обеспечения безопасности школьных перевозок и ежедневного подвоза обучающихся к месту обучения и обратно	07104S2590		31600
Закупка товаров, работ и услуг для обеспечения государственных (муниципальных) нужд	07104S2590	200	31600
Реализация мероприятий по соблюдению требований к антитеррористической защищенности объектов (территорий) муниципальных образовательных организаций в Иркутской области	07104S2949		2844
Закупка товаров, работ и услуг для обеспечения государственных (муниципальных) нужд	07104S2949	200	2844
Подпрограмма "Обеспечение функционирования системы образования Иркутского районного муниципального образования"	0710500000		4277913,5
Обеспечение деятельности образовательных организаций ИРМО	0710520095		944227,6
Расходы на выплаты персоналу в целях обеспечения выполнения функций государственными (муниципальными) органами, казенными учреждениями, органами управления государственными внебюджетными фондами	0710520095	100	14,4
Закупка товаров, работ и услуг для обеспечения государственных (муниципальных) нужд	0710520095	200	863976
Предоставление субсидий бюджетным, автономным учреждениям и иным некоммерческим организациям	0710520095	600	72042,3
Иные бюджетные ассигнования	0710520095	800	8194,9
Организация исполнения полномочий органа местного самоуправления в сфере образования	0710520098		22488,4
Расходы на выплаты персоналу в целях обеспечения выполнения функций государственными (муниципальными) органами, казенными учреждениями, органами управления государственными внебюджетными фондами	0710520098	100	22270,7
Закупка товаров, работ и услуг для обеспечения государственных (муниципальных) нужд	0710520098	200	217,7
Методическое обеспечение образовательных организаций	0710520099		32099,1
Расходы на выплаты персоналу в целях обеспечения выполнения функций государственными (муниципальными) органами, казенными учреждениями, органами управления государственными внебюджетными фондами	0710520099	100	31763,2
Закупка товаров, работ и услуг для обеспечения государственных (муниципальных) нужд	0710520099	200	335,9
Ведение бухгалтерского учета казенных учреждений в сфере образования	0710520100		43489,4
Расходы на выплаты персоналу в целях обеспечения выполнения функций государственными (муниципальными) органами, казенными учреждениями, органами управления государственными внебюджетными фондами	0710520100	100	37132,2
Закупка товаров, работ и услуг для обеспечения государственных (муниципальных) нужд	0710520100	200	6278,3
Социальное обеспечение и иные выплаты населению	0710520100	300	78,9
Обеспечение реализации прав на получение дополнительного образования в муниципальных учреждениях дополнительного образования	0710520101		64527,2
Расходы на выплаты персоналу в целях обеспечения выполнения функций государственными (муниципальными) органами, казенными учреждениями, органами управления государственными внебюджетными фондами	0710520101	100	63913,5
Закупка товаров, работ и услуг для обеспечения государственных (муниципальных) нужд	0710520101	200	613,8
Прочие расходы органа местного самоуправления в сфере образования	0710520104		507,8
Закупка товаров, работ и услуг для обеспечения государственных (муниципальных) нужд	0710520104	200	507,8
Обеспечение государственных гарантий реализации прав на получение общедоступного и бесплатного дошкольного образования в муниципальных дошкольных образовательных и общеобразовательных организациях	0710573010		848859,4
Расходы на выплаты персоналу в целях обеспечения выполнения функций государственными (муниципальными) органами, казенными учреждениями, органами управления государственными внебюджетными фондами	0710573010	100	652401,1
Закупка товаров, работ и услуг для обеспечения государственных (муниципальных) нужд	0710573010	200	4835
Предоставление субсидий бюджетным, автономным учреждениям и иным некоммерческим организациям	0710573010	600	191623,3
Обеспечение государственных гарантий реализации прав на получение общедоступного и бесплатного начального общего, основного общего, среднего общего образования в муниципальных общеобразовательных организациях, обеспечение дополнительного образования детей в муниципальных образовательных организациях	0710573020		2128434
Расходы на выплаты персоналу в целях обеспечения выполнения функций государственными (муниципальными) органами, казенными учреждениями, органами управления государственными внебюджетными фондами	0710573020	100	1899406,2
Закупка товаров, работ и услуг для обеспечения государственных (муниципальных) нужд	0710573020	200	41875
Предоставление субсидий бюджетным, автономным учреждениям и иным некоммерческим организациям	0710573020	600	187152,8
Реализация мероприятий по благоустройству территории муниципальных общеобразовательных организаций, участвующих в реализации мероприятий по модернизации школьных систем образования в рамках государственной программы Российской Федерации «Развитие образования» в Иркутской области	07105S2914		106013,7
Закупка товаров, работ и услуг для обеспечения государственных (муниципальных) нужд	07105S2914	200	106013,7

Реализация мероприятий по приобретению модульных конструкций сборно-разборных быстровозводимых зданий для размещения пищеблоков в целях обеспечения бесплатным горячим питанием обучающихся, получающих начальное общее образование в муниципальных общеобразовательных организациях в Иркутской области, расположенных в сельской местности	07105S2939		75429,7
Закупка товаров, работ и услуг для обеспечения государственных (муниципальных) нужд	07105S2939	200	75429,7
Приобретение средств обучения и воспитания, необходимых для оснащения муниципальных дошкольных образовательных организаций в Иркутской области при создании в них дополнительных мест для детей в возрасте до семи лет	07105S2977		11837,1
Закупка товаров, работ и услуг для обеспечения государственных (муниципальных) нужд	07105S2977	200	11837,1
Реализация федерального проекта	0730000000		146088,7
Подпрограмма "Воспитание и социализация детей Иркутского районного муниципального образования"	0730300000		146088,7
Организация бесплатного горячего питания обучающихся, получающих начальное общее образование в муниципальных образовательных организациях в Иркутской области	07303L3041		146088,7
Закупка товаров, работ и услуг для обеспечения государственных (муниципальных) нужд	07303L3041	200	138588,7
Предоставление субсидий бюджетным, автономным учреждениям и иным некоммерческим организациям	07303L3041	600	7500
Муниципальная программа "Развитие культуры в Иркутском районном муниципальном образовании"	**0800000000**		**151205,8**
Реализация мероприятий муниципальной программы	0810000000		150989,6
Подпрограмма "Организация досуга жителей Иркутского района, поддержка и развитие жанров народного художественного творчества"	0810100000		28585,8
Организация и проведение мероприятий в сфере культуры	0810120043		4931,4
Закупка товаров, работ и услуг для обеспечения государственных (муниципальных) нужд	0810120043	200	4800,2
Социальное обеспечение и иные выплаты населению	0810120043	300	131,2
Строительство, капитальный ремонт зданий для учреждений культуры клубного типа, включая разработку проектно - сметной документации, в целях создания условий для деятельности поселений, входящих в состав ИРМО	0810140097		23654,4
Закупка товаров, работ и услуг для обеспечения государственных (муниципальных) нужд	0810140097	200	14698,2
Капитальные вложения в объекты государственной (муниципальной) собственности	0810140097	400	8956,2
Подпрограмма "Совершенствование системы информационно-библиотечного обслуживания в Иркутском районе"	0810200000		16208,7
Обеспечение деятельности казенных учреждений в рамках программных мероприятий	0810220014		15325,7
Расходы на выплаты персоналу в целях обеспечения выполнения функций государственными (муниципальными) органами, казенными учреждениями, органами управления государственными внебюджетными фондами	0810220014	100	13983,4
Закупка товаров, работ и услуг для обеспечения государственных (муниципальных) нужд	0810220014	200	1331,1
Иные бюджетные ассигнования	0810220014	800	11,3
Реализация мероприятий, направленных на совершенствование информационно-библиотечного обслуживания в Иркутском районе	0810220044		70,4
Закупка товаров, работ и услуг для обеспечения государственных (муниципальных) нужд	0810220044	200	70,4
Строительство, капитальный ремонт зданий для учреждений библиотечной сферы, включая разработку проектно - сметной документации, в целях создания условий для деятельности поселений, входящих в состав ИРМО	0810240098		812,6
Закупка товаров, работ и услуг для обеспечения государственных (муниципальных) нужд	0810240098	200	812,6
Подпрограмма "Поддержка молодых дарований, детского художественного образования и творчества в Иркутском районе"	0810300000		106195
Приобретение музыкальных инструментов, оборудования и материалов	0810320012		3000
Закупка товаров, работ и услуг для обеспечения государственных (муниципальных) нужд	0810320012	200	3000
Обеспечение деятельности казенных учреждений в рамках программных мероприятий	0810320014		101034
Расходы на выплаты персоналу в целях обеспечения выполнения функций государственными (муниципальными) органами, казенными учреждениями, органами управления государственными внебюджетными фондами	0810320014	100	89108,6
Закупка товаров, работ и услуг для обеспечения государственных (муниципальных) нужд	0810320014	200	11843,7
Иные бюджетные ассигнования	0810320014	800	81,6
Активизация творческого потенциала учащихся, стимулирование процесса обучения	0810320046		242,1
Закупка товаров, работ и услуг для обеспечения государственных (муниципальных) нужд	0810320046	200	127,1
Социальное обеспечение и иные выплаты населению	0810320046	300	115
Строительство, приобретение, капитальный ремонт зданий для дополнительного образования детей, включая разработку проектно-сметной документации	0810320108		1919
Закупка товаров, работ и услуг для обеспечения государственных (муниципальных) нужд	0810320108	200	1919
Реализация федерального проекта	0830000000		216,2
Подпрограмма "Совершенствование системы информационно-библиотечного обслуживания в Иркутском районе"	0830200000		216,2
Государственная поддержка отрасли культуры для реализации мероприятий по модернизации библиотек в части комплектования книжных фондов библиотек муниципальных образований	08302L519A		216,2
Закупка товаров, работ и услуг для обеспечения государственных (муниципальных) нужд	08302L519A	200	216,2
Муниципальная программа "Развитие физической культуры и спорта в Иркутском районном муниципальном образовании"	**0900000000**		**46117,1**
Реализация мероприятий муниципальной программы	0910000000		46117,1
Подпрограмма "Развитие физической культуры и массового спорта"	0910100000		8559
Обеспечение спортивным инвентарем и оборудованием, спортивной формой сборные команды Иркутского района для занятий физической культурой и спортом	0910120048		3407,1
Закупка товаров, работ и услуг для обеспечения государственных (муниципальных) нужд	0910120048	200	3407,1
Организация и проведение официальных физкультурно-оздоровительных и спортивно-массовых мероприятий	0910120056		4894,9
Закупка товаров, работ и услуг для обеспечения государственных (муниципальных) нужд	0910120056	200	4894,9
Организация и проведение мероприятий, направленных на привлечение лиц с ограниченными возможностями здоровья и инвалидов всех категорий к систематическим занятиям физической культурой и спортом	0910120061		257
Закупка товаров, работ и услуг для обеспечения государственных (муниципальных) нужд	0910120061	200	257
Подпрограмма "Развитие детско-юношеского спорта и реализация ВФСК ГТО"	0910200000		37558,1
Организация и проведение учебно-тренировочного процесса в МКУ ДО ИРМО "Спортивная школа"	0910220051		32494,8
Расходы на выплаты персоналу в целях обеспечения выполнения функций государственными (муниципальными) органами, казенными учреждениями, органами управления государственными внебюджетными фондами	0910220051	100	31395,1
Закупка товаров, работ и услуг для обеспечения государственных (муниципальных) нужд	0910220051	200	1099,8
Организация и проведение спортивно-массовых мероприятий для обучающихся МКУ ДО ИРМО "Спортивная школа" в соответствии с календарным планом	0910220052		629,9
Закупка товаров, работ и услуг для обеспечения государственных (муниципальных) нужд	0910220052	200	629,9
Обеспечение участия обучающихся МКУ ДО ИРМО "Спортивная школа" в соревнованиях различного ранга	0910220053		2195,6
Закупка товаров, работ и услуг для обеспечения государственных (муниципальных) нужд	0910220053	200	2195,6
Профессиональная подготовка и повышение квалификации специалистов в области физической культуры и спорта	0910220055		94,5
Закупка товаров, работ и услуг для обеспечения государственных (муниципальных) нужд	0910220055	200	94,5
Обеспечение деятельности Центра тестирования по выполнению видов испытаний (тестов), нормативов по программе Всероссийского физкультурно-спортивного комплекса "ГТО" Иркутского районного муниципального образования	0910220080		114,3
Закупка товаров, работ и услуг для обеспечения государственных (муниципальных) нужд	0910220080	200	114,3
Проведение массовых мероприятий с различной категорией граждан по привлечению к сдаче нормативов по программе ВФСК ГТО	0910220081		158,1
Закупка товаров, работ и услуг для обеспечения государственных (муниципальных) нужд	0910220081	200	158,1
Оснащение учреждения спортивным оборудованием и инвентарем	0910220097		1870,8
Закупка товаров, работ и услуг для обеспечения государственных (муниципальных) нужд	0910220097	200	1870,8
Муниципальная программа "Молодежная политика в Иркутском районном муниципальном образовании"	**1000000000**		**17039,8**
Реализация мероприятий муниципальной программы	1010000000		17039,8
Подпрограмма "Молодежь Иркутского района"	1010100000		2952,9
Реализация мероприятий в области молодежной политики Иркутского района	1010120063		2952,9
Закупка товаров, работ и услуг для обеспечения государственных (муниципальных) нужд	1010120063	200	2838
Социальное обеспечение и иные выплаты населению	1010120063	300	114,9
Подпрограмма "Комплексные меры профилактики наркомании и других социально-негативных явлений в молодежной среде"	1010200000		598,6
Повышение уровня осведомленности населения о негативных последствиях наркомании и других социально-негативных явлений, ответственности и способах защиты	1010220062		16,5
Закупка товаров, работ и услуг для обеспечения государственных (муниципальных) нужд	1010220062	200	16,5
Организация и проведение комплекса мероприятий по профилактике социально-негативных явлений среди несовершеннолетних и молодежи на территории Иркутского района	1010220064		582,1
Закупка товаров, работ и услуг для обеспечения государственных (муниципальных) нужд	1010220064	200	582,1
Подпрограмма "Молодым семьям - доступное жилье"	1010300000		13488,2
Предоставление молодым семьям социальных выплат на приобретение жилого помещения или создание объекта индивидуального жилищного строительства	1010320065		13488,2
Социальное обеспечение и иные выплаты населению	1010320065	300	13488,2
Муниципальная программа "Обеспечение безопасности на территории Иркутского районного муниципального образования"	**1100000000**		**61745,6**
Реализация мероприятий муниципальной программы	1110000000		61745,6
Подпрограмма "Профилактика терроризма, экстремизма, обеспечение первичных мер пожарной безопасности, гражданской обороты, защиты населения и территорий Иркутского района от чрезвычайных ситуаций природного и технического характера и безопасности людей»	1110100000		59949,8
Профилактика терроризма и экстремизма	1110120093		45
Закупка товаров, работ и услуг для обеспечения государственных (муниципальных) нужд	1110120093	200	45
Реализация мероприятий в пределах полномочий в области гражданской обороны и защиты от чрезвычайных ситуаций	1110120096		100
Закупка товаров, работ и услуг для обеспечения государственных (муниципальных) нужд	1110120096	200	100
Создание резерва материальных ресурсов для ликвидации чрезвычайных ситуаций природного и техногенного характера, а также для целей гражданской обороны	1110120102		4945
Закупка товаров, работ и услуг для обеспечения государственных (муниципальных) нужд	1110120102	200	4945

Развитие и модернизация муниципальной автоматизированной системы централизованного оповещения гражданской обороны Иркутского районного муниципального образования	1110120121		54580,3
Закупка товаров, работ и услуг для обеспечения государственных (муниципальных) нужд	1110120121	200	54580,3
Осуществление мер, направленных на укрепление межнационального и межконфессионального согласия на территории Иркутского района	1110140091		279,5
Закупка товаров, работ и услуг для обеспечения государственных (муниципальных) нужд	1110140091	200	279,5
Подпрограмма "Профилактика правонарушений и преступлений на территории Иркутского района"	1110200000		695,3
Реализация мероприятий, направленных на повышение эффективности профилактики правонарушений и преступлений на территории Иркутского района, участие в предупреждении и пресечении правонарушений и преступлений добровольных народных дружин в поселениях	1110220066		314,4
Закупка товаров, работ и услуг для обеспечения государственных (муниципальных) нужд	1110220066	200	114,4
Социальное обеспечение и иные выплаты населению	1110220066	300	200
Реализация мероприятий, направленных на снижение уровня алкоголизации и наркотизации на территории Иркутского района	1110220112		57,2
Закупка товаров, работ и услуг для обеспечения государственных (муниципальных) нужд	1110220112	200	57,2
Реализация мероприятий, направленных на повышение эффективности работы по оказанию социальной, психолого-педагогической помощи и реабилитации несовершеннолетних, оказавшимся в социально опасном положении и трудной жизненной ситуации	1110240093		41,7
Закупка товаров, работ и услуг для обеспечения государственных (муниципальных) нужд	1110240093	200	41,7
Реализация мероприятий, направленных на совершенствование межведомственного взаимодействия по профилактике безнадзорности, преступлений и правонарушений среди несовершеннолетних	1110240094		36,5
Закупка товаров, работ и услуг для обеспечения государственных (муниципальных) нужд	1110240094	200	36,5
Реализация мероприятий, направленных на проведение профилактической работы по предупреждению противоправного поведения среди детей, подростков и их семей	1110240095		245,5
Закупка товаров, работ и услуг для обеспечения государственных (муниципальных) нужд	1110240095	200	245,5
Подпрограмма "Участие в реализации мероприятий в сфере охраны здоровья населения на территории Иркутского районного муниципального образования"	1110300000		1100,5
Мероприятия по развитию и укреплению системы медицинской профилактики социально значимых заболеваний, младенческой и детской смертности и формирование здорового образа жизни	1110320033		215,5
Закупка товаров, работ и услуг для обеспечения государственных (муниципальных) нужд	1110320033	200	215,5
Обеспечение мер поддержки граждан, обучающихся на условиях заключенного договора о целевом обучении по направлению подготовки - здравоохранение и медицинские науки	1110320117		885
Социальное обеспечение и иные выплаты населению	1110320117	300	885
Муниципальная программа "Развитие коммунально-инженерной инфраструктуры и энергосбережение в Иркутском районном муниципальном образовании"	**1200000000**		**472310,2**
Реализация мероприятий муниципальной программы	1210000000		340553,6
Подпрограмма "Модернизация объектов коммунальной инфраструктуры Иркутского района"	1210100000		337668,4
Разработка ПСД и прохождение экспертизы ПСД на строительство, модернизацию, реконструкцию объектов коммунальной инфраструктуры	1210120054		55136,8
Закупка товаров, работ и услуг для обеспечения государственных (муниципальных) нужд	1210120054	200	9195,6
Капитальные вложения в объекты государственной (муниципальной) собственности	1210120054	400	44911,7
Иные бюджетные ассигнования	1210120054	800	1029,5
Строительство, приобретение, модернизация, реконструкция систем коммунальной инфраструктуры	1210120057		132414
Капитальные вложения в объекты государственной (муниципальной) собственности	1210120057	400	132349,1
Иные бюджетные ассигнования	1210120057	800	64,9
Текущий, капитальный ремонт объектов коммунальной инфраструктуры муниципальной собственности Иркутского района, приобретение объектов основных средств и материалов, необходимых для осуществления надежного теплоснабжения	1210120059		26181,6
Закупка товаров, работ и услуг для обеспечения государственных (муниципальных) нужд	1210120059	200	26181,6
Обеспечение населения и объектов социальной сферы качественным питьевым водоснабжением	1210120060		24933,7
Закупка товаров, работ и услуг для обеспечения государственных (муниципальных) нужд	1210120060	200	22082,6
Капитальные вложения в объекты государственной (муниципальной) собственности	1210120060	400	2851
Содержание, техническое обслуживание и охрана объектов коммунальной инфраструктуры муниципальной собственности Иркутского района, уплата налогов	1210120113		10614,7
Закупка товаров, работ и услуг для обеспечения государственных (муниципальных) нужд	1210120113	200	10614,7
Строительство, реконструкция и модернизация объектов водоснабжения, водоотведения и очистки сточных вод, в том числе разработка проектной документации, а также на приобретение указанных объектов в муниципальную собственность	12101S2430		44431,6
Капитальные вложения в объекты государственной (муниципальной) собственности	12101S2430	400	44431,6
Реализация мероприятий по проектированию и строительству объектов инженерно-технического обеспечения в целях реализации проектов по развитию территорий, предусматривающих строительство жилья	12101S2956		43956
Капитальные вложения в объекты государственной (муниципальной) собственности	12101S2956	400	43956
Подпрограмма "Энергосбережение и повышение энергетической эффективности в Иркутском районе"	1210200000		2885,2
Мероприятия по приведению в надлежащее состояние объектов электросетевого хозяйства садоводческих и некоммерческих товариществ с последующей передачей электрических сетей территориальным сетевым организациям	1210240089		2885,2
Предоставление субсидий бюджетным, автономным учреждениям и иным некоммерческим организациям	1210240089	600	2885,2
Реализация национальных проектов	1220000000		131756,6
Подпрограмма "Модернизация объектов коммунальной инфраструктуры Иркутского района"	1220100000		131756,6
Строительство и реконструкция (модернизация) объектов питьевого водоснабжения	122F552430		131756,6
Капитальные вложения в объекты государственной (муниципальной) собственности	122F552430	400	131756,6
Муниципальная программа "Развитие институтов гражданского общества в Иркутском районном муниципальном образовании"	**1300000000**		**3528**
Реализация мероприятий муниципальной программы	1310000000		3528
Подпрограмма "Поддержка социально ориентированных некоммерческих организаций в Иркутском районном муниципальном образовании"	1310100000		3528
Оказание финансовой поддержки социально ориентированным некоммерческим организациям	1310120041		1620
Предоставление субсидий бюджетным, автономным учреждениям и иным некоммерческим организациям	1310120041	600	1620
Оказание информационной и консультационной поддержки деятельности социально ориентированных некоммерческих организаций	1310120042		328
Закупка товаров, работ и услуг для обеспечения государственных (муниципальных) нужд	1310120042	200	328
Профилактика социального сиротства, поддержка и укрепление семьи	1310120088		1280
Закупка товаров, работ и услуг для обеспечения государственных (муниципальных) нужд	1310120088	200	837
Социальное обеспечение и иные выплаты населению	1310120088	300	443
Повышение качества жизни лиц пожилого возраста и лиц с ограниченными возможностями	1310120120		300
Закупка товаров, работ и услуг для обеспечения государственных (муниципальных) нужд	1310120120	200	300
Муниципальная программа "Развитие инфраструктуры системы образования Иркутского районного муниципального образования"	**1400000000**		**3368275,5**
Реализация мероприятий муниципальной программы	1410000000		1751559,7
Подпрограмма "Капитальный ремонт объектов образования, создание безбарьерной образовательной среды, обеспечивающей равные возможности доступа к образованию в Иркутском районном муниципальном образовании "	1410100000		92516,6
Подготовка проектно-сметной документации и прохождение экспертизы проектно-сметной документации для проведения капитальных и капитальных (выборочных) ремонтов объектов образования	1410120024		24041,9
Закупка товаров, работ и услуг для обеспечения государственных (муниципальных) нужд	1410120024	200	24041,9
Проведение капитальных и капитальных (выборочных) ремонтов зданий дошкольных и общеобразовательных учреждений	1410120025		7282
Закупка товаров, работ и услуг для обеспечения государственных (муниципальных) нужд	1410120025	200	7282
Софинансирование мероприятий по капитальному ремонту образовательных организаций Иркутской области	14101S2050		61192,7
Закупка товаров, работ и услуг для обеспечения государственных (муниципальных) нужд	14101S2050	200	61192,7
Подпрограмма "Строительство и приобретение объектов образования в Иркутском районном муниципальном образовании "	1410200000		1659043,1
Строительство зданий дошкольных и общеобразовательных организаций	1410220026		1258561,8
Капитальные вложения в объекты государственной (муниципальной) собственности	1410220026	400	1257010,9
Иные бюджетные ассигнования	1410220026	800	1550,9
Капитальные вложения в объекты муниципальной собственности, которые осуществляются из местных бюджетов, в целях реализации мероприятий по строительству, реконструкции образовательных организаций	14102S2610		400481,3
Капитальные вложения в объекты государственной (муниципальной) собственности	14102S2610	400	400481,3
Реализация национальных проектов	1420000000		1616715,8
Подпрограмма "Строительство и приобретение объектов образования в Иркутском районном муниципальном образовании "	1420200000		1616715,8
Создание новых мест в общеобразовательных организациях в связи с ростом числа обучающихся, вызванным демографическим фактором	142E153051		1616715,8
Капитальные вложения в объекты государственной (муниципальной) собственности	142E153051	400	1616715,8
Муниципальная программа "Охрана окружающей среды в Иркутском районном муниципальном образовании"	**1500000000**		**69602,2**
Реализация мероприятий муниципальной программы	1510000000		69602,2
Подпрограмма "Отходы производства и потребления, экологическая безопасность в Иркутском районном муниципальном образовании"	1510100000		69572,2
Мероприятия по организации деятельности по сбору, транспортированию, утилизации и захоронению твердых коммунальных отходов на территории Иркутского района	1510120110		69572,2
Закупка товаров, работ и услуг для обеспечения государственных (муниципальных) нужд	1510120110	200	69572,2
Подпрограмма "Экологическое воспитание, образование и просвещение населения в Иркутском районном муниципальном образовании"	1510200000		30
Проведение информационных мероприятий, направленных на повышение экологической грамотности населения	1510220103		30

Закупка товаров, работ и услуг для обеспечения государственных (муниципальных) нужд	1510220103	200	30
Непрограммные расходы органов местного самоуправления	**8090000000**		**79487,9**
Председатель, заместитель председателя, аудиторы органа внешнего муниципального финансового контроля муниципального образования	8090100000		16462,4
Обеспечение деятельности органов местного самоуправления	8090140001		16462,4
Расходы на выплаты персоналу в целях обеспечения выполнения функций государственными (муниципальными) органами, казенными учреждениями, органами управления государственными внебюджетными фондами	8090140001	100	16462,4
Председатель и депутаты представительного органа муниципального образования	8090200000		7525,8
Обеспечение деятельности органов местного самоуправления	8090240001		7525,8
Расходы на выплаты персоналу в целях обеспечения выполнения функций государственными (муниципальными) органами, казенными учреждениями, органами управления государственными внебюджетными фондами	8090240001	100	7525,8
Обеспечение деятельности органов местного самоуправления	8090300000		15276,8
Обеспечение деятельности органов местного самоуправления	8090340001		15276,8
Расходы на выплаты персоналу в целях обеспечения выполнения функций государственными (муниципальными) органами, казенными учреждениями, органами управления государственными внебюджетными фондами	8090340001	100	14357,6
Закупка товаров, работ и услуг для обеспечения государственных (муниципальных) нужд	8090340001	200	919,2
Мероприятия, проводимые органами местного самоуправления	8090400000		86,8
Расходы на проведение торжественных мероприятий	8090440009		86,8
Закупка товаров, работ и услуг для обеспечения государственных (муниципальных) нужд	8090440009	200	86,8
Расходы, осуществляемые за счет межбюджетных трансфертов бюджетам муниципальных районов на выполнение передаваемых полномочий	8090500000		6118,1
Осуществление органами местного самоуправления переданных полномочий поселений по разработке прогноза социально-экономического развития	8090540023		579,6
Расходы на выплаты персоналу в целях обеспечения выполнения функций государственными (муниципальными) органами, казенными учреждениями, органами управления государственными внебюджетными фондами	8090540023	100	504
Закупка товаров, работ и услуг для обеспечения государственных (муниципальных) нужд	8090540023	200	75,6
Осуществление органами местного самоуправления переданных полномочий поселений по решению вопросов местного значения в области градостроительной деятельности и жилищных отношений	8090540044		193,3
Расходы на выплаты персоналу в целях обеспечения выполнения функций государственными (муниципальными) органами, казенными учреждениями, органами управления государственными внебюджетными фондами	8090540044	100	168,1
Закупка товаров, работ и услуг для обеспечения государственных (муниципальных) нужд	8090540044	200	25,2
Осуществление органами местного самоуправления переданных полномочий поселений по вопросу участия в предупреждении и ликвидации последствий чрезвычайных ситуаций в границах поселений	8090540045		91,8
Расходы на выплаты персоналу в целях обеспечения выполнения функций государственными (муниципальными) органами, казенными учреждениями, органами управления государственными внебюджетными фондами	8090540045	100	79,9
Закупка товаров, работ и услуг для обеспечения государственных (муниципальных) нужд	8090540045	200	12
Осуществление органами местного самоуправления переданных полномочий поселений по осуществлению внешнего муниципального финансового контроля	8090540046		4933,2
Расходы на выплаты персоналу в целях обеспечения выполнения функций государственными (муниципальными) органами, казенными учреждениями, органами управления государственными внебюджетными фондами	8090540046	100	4933,2
Осуществление органами местного самоуправления муниципального района полномочия по дорожной деятельности в отношении автомобильных дорог местного значения в границах населенных пунктов поселения и обеспечение безопасности дорожного движения на них, включая создание и обеспечение функционирования парковок (парковочных мест), осуществление муниципального контроля за сохранностью автомобильных дорог местного значения в границах населенных пунктов поселения, а также осуществление иных полномочий в области использования автомобильных дорог и осуществления дорожной деятельности	8090540047		61,6
Расходы на выплаты персоналу в целях обеспечения выполнения функций государственными (муниципальными) органами, казенными учреждениями, органами управления государственными внебюджетными фондами	8090540047	100	61,6
Осуществление органами местного самоуправления переданных полномочий поселений по вопросам участия в профилактике терроризма и экстремизма, а также минимизации и (или) ликвидации последствий проявлений терроризма и экстремизма в границах поселений	8090540052		237,5
Расходы на выплаты персоналу в целях обеспечения выполнения функций государственными (муниципальными) органами, казенными учреждениями, органами управления государственными внебюджетными фондами	8090540052	100	206,6
Закупка товаров, работ и услуг для обеспечения государственных (муниципальных) нужд	8090540052	200	31
Обеспечение проживающих в поселении и нуждающихся в жилых помещениях малоимущих граждан жилыми помещениями, организация строительства и содержания муниципального жилищного фонда, создание условий для жилищного строительства, осуществление муниципального жилищного контроля, а также иных полномочий органов местного самоуправления в соответствии с жилищным законодательством	8090540096		21
Закупка товаров, работ и услуг для обеспечения государственных (муниципальных) нужд	8090540096	200	21
Проведение выборов и референдумов	8090600000		19840,4
Проведение выборов и референдумов муниципального образования	8090640016		19840,4
Иные бюджетные ассигнования	8090640016	800	19840,4
Резервные фонды	8090700000		3000
Резервный фонд администрации муниципального образования	8090740017		3000
Иные бюджетные ассигнования	8090740017	800	3000
Процентные платежи по долговым обязательствам	8090800000		9548,9
Процентные платежи по муниципальному долгу	8090840018		9548,9
Обслуживание государственного (муниципального) долга	8090840018	700	9548,9
Прочие непрограммные расходы органов местного самоуправления	8090900000		1628,6
Выплаты к Почетной грамоте	8090940084		69
Социальное обеспечение и иные выплаты населению	8090940084	300	69
Межбюджетные трансферты, предоставляемые бюджетам сельских поселений на выполнение передаваемых полномочий по участию в предупреждении и ликвидации последствий чрезвычайных ситуаций в границах поселений	8090940099		1559,7
Межбюджетные трансферты	8090940099	500	1559,7
ВСЕГО:			**10126405,1**

Приложение 6
к решению Думы Иркутского района
от 14.12.2023г. № 57-418/рд

РАСПРЕДЕЛЕНИЕ БЮДЖЕТНЫХ АССИГНОВАНИЙ ПО ЦЕЛЕВЫМ СТАТЬЯМ (МУНИЦИПАЛЬНЫМ ПРОГРАММАМ ИРКУТСКОГО РАЙОНА И НЕПРОГРАММНЫМ НАПРАВЛЕНИЯМ ДЕЯТЕЛЬНОСТИ), ГРУППАМ ВИДОВ РАСХОДОВ НА ПЛАНОВЫЙ ПЕРИОД 2025 И 2026 ГОДОВ

тыс.руб.

Наименование показателя	КБК		2025 год	2026 год
	КЦСР	КВР		
1	2	3	4	5
Муниципальная программа "Развитие экономического потенциала в Иркутском районном муниципальном образовании"	**0100000000**		**3265,2**	**3300,2**
Реализация мероприятий муниципальной программы	0110000000		3265,2	3300,2
Подпрограмма "Развитие потребительского рынка и защита прав потребителей в Иркутском районном муниципальном образовании"	0110200000		148,1	148,1
Организация проведения конкурсов среди субъектов потребительского рынка Иркутского района	0110220004		148,1	148,1
Закупка товаров, работ и услуг для обеспечения государственных (муниципальных) нужд	0110220004	200	148,1	148,1
Подпрограмма "Создание условий для развития туризма на территории Иркутского районного муниципального образования"	0110300000		150	150
Продвижение Иркутского района в качестве популярной туристской дестинации	0110320115		150	150
Закупка товаров, работ и услуг для обеспечения государственных (муниципальных) нужд	0110320115	200	150	150
Подпрограмма "Развитие сельского хозяйства и создание комфортных условий жизнедеятельности в сельской местности Иркутского районного муниципального образования"	0110400000		2967	3002,1
Организация и проведение мероприятий в области сельского хозяйства	0110420079		1967	2002,1
Расходы на выплаты персоналу в целях обеспечения выполнения функций государственными (муниципальными) органами, казенными учреждениями, органами управления государственными внебюджетными фондами	0110420079	100	20	20
Закупка товаров, работ и услуг для обеспечения государственных (муниципальных) нужд	0110420079	200	771,5	821,5
Социальное обеспечение и иные выплаты населению	0110420079	300	1175,6	1160,6
Предоставление субсидий садоводческим и огородническим некоммерческим товариществам из бюджета Иркутского районного муниципального образования в целях возмещения затрат, направленных на создание условий для развития садоводческих и огороднических некоммерческих товариществ	0110420122		1000	1000
Предоставление субсидий бюджетным, автономным учреждениям и иным некоммерческим организациям	0110420122	600	1000	1000
Муниципальная программа "Развитие дорожного хозяйства в Иркутском районном муниципальном образовании"	**0200000000**		**36186,5**	**36921,8**
Реализация мероприятий муниципальной программы	0210000000		36186,5	36921,8
Подпрограмма "Развитие автомобильных дорог общего пользования местного значения вне границ населенных пунктов в границах Иркутского района"	0210100000		36186,5	36921,8
Проведение паспортизации и выполнение кадастровых работ в отношении автомобильных дорог общего пользования местного значения вне границ населенных пунктов в границах Иркутского района, находящихся в перечне автомобильных дорог общего пользования местного значения Иркутского районного муниципального образования	0210120003		150	150
Закупка товаров, работ и услуг для обеспечения государственных (муниципальных) нужд	0210120003	200	150	150

Содержание автомобильных дорог общего пользования местного значения вне границ населенных пунктов в границах Иркутского района, находящихся в перечне автомобильных дорог общего пользования местного значения Иркутского районного муниципального образования	0210120007		11381,5	19686,8
Закупка товаров, работ и услуг для обеспечения государственных (муниципальных) нужд	0210120007	200	11381,5	19686,8
Капитальный ремонт и ремонт автомобильных дорог общего пользования местного значения вне границ населенных пунктов в границах Иркутского района, находящихся в перечне автомобильных дорог общего пользования местного значения Иркутского районного муниципального образования	0210120011		231	231
Закупка товаров, работ и услуг для обеспечения государственных (муниципальных) нужд	0210120011	200	231	231
Разработка проектно-сметной документации на капитальный ремонт автомобильных дорог общего пользования местного значения вне границ населенных пунктов в границах Иркутского района, находящихся в перечне автомобильных дорог общего пользования местного значения Иркутского районного муниципального образования	0210140088		7570	0
Закупка товаров, работ и услуг для обеспечения государственных (муниципальных) нужд	0210140088	200	7570	0
Реализация перечня проектов народных инициатив	02101S2370		16853,9	16853,9
Закупка товаров, работ и услуг для обеспечения государственных (муниципальных) нужд	02101S2370	200	16853,9	16853,9
Муниципальная программа "Организация муниципального управления в Иркутском районном муниципальном образовании"	**0300000000**		**523543,6**	**523789,1**
Реализация мероприятий муниципальной программы	0310000000		523543,6	523789,1
Подпрограмма "Повышение эффективности муниципального управления в Иркутском районном муниципальном образовании"	0310100000		367368,8	366567,4
Подготовка (повышение квалификации) руководства и работников Иркутского района по вопросам мобилизационной подготовки	0310120003		80	50
Закупка товаров, работ и услуг для обеспечения государственных (муниципальных) нужд	0310120003	200	80	50
Обеспечение деятельности казенных учреждений по направлениям деятельности	0310120014		79478,1	79432,6
Расходы на выплаты персоналу в целях обеспечения выполнения функций государственными (муниципальными) органами, казенными учреждениями, органами управления государственными внебюджетными фондами	0310120014	100	79260,8	79260,8
Закупка товаров, работ и услуг для обеспечения государственных (муниципальных) нужд	0310120014	200	217,3	171,8
Празднование юбилейных и памятных дат, профессиональных праздников	0310120031		765,3	765,3
Закупка товаров, работ и услуг для обеспечения государственных (муниципальных) нужд	0310120031	200	765,3	765,3
Обеспечение деятельности автономных учреждений в рамках программных мероприятий	0310120037		10556,2	10556,2
Предоставление субсидий бюджетным, автономным учреждениям и иным некоммерческим организациям	0310120037	600	10556,2	10556,2
Информационное освещение деятельности ОМСУ	0310120045		5183,8	5183,8
Закупка товаров, работ и услуг для обеспечения государственных (муниципальных) нужд	0310120045	200	5183,8	5183,8
Обеспечение кадровой деятельности и иных выплат	0310120047		11895,3	12015,3
Расходы на выплаты персоналу в целях обеспечения выполнения функций государственными (муниципальными) органами, казенными учреждениями, органами управления государственными внебюджетными фондами	0310120047	100	1023,4	1023,4
Закупка товаров, работ и услуг для обеспечения государственных (муниципальных) нужд	0310120047	200	412	412
Социальное обеспечение и иные выплаты населению	0310120047	300	10459,9	10579,9
Реализация мероприятий, направленных на обеспечение режима секретности и защиты государственной тайны в администрации Иркутского района	0310120067		402,5	95,6
Закупка товаров, работ и услуг для обеспечения государственных (муниципальных) нужд	0310120067	200	402,5	95,6
Материально-техническое обеспечение работы отдела по мобилизационной работе администрации ИРМО	0310120068		552	13
Закупка товаров, работ и услуг для обеспечения государственных (муниципальных) нужд	0310120068	200	552	13
Обеспечение деятельности администрации Иркутского районного муниципального образования	0310120092		257857,1	257857,1
Расходы на выплаты персоналу в целях обеспечения выполнения функций государственными (муниципальными) органами, казенными учреждениями, органами управления государственными внебюджетными фондами	0310120092	100	256820,5	256820,5
Закупка товаров, работ и услуг для обеспечения государственных (муниципальных) нужд	0310120092	200	1036,6	1036,6
Прочие расходы органа местного самоуправления	0310120093		598,5	598,5
Закупка товаров, работ и услуг для обеспечения государственных (муниципальных) нужд	0310120093	200	43,4	43,4
Иные бюджетные ассигнования	0310120093	800	555,1	555,1
Подпрограмма "Материально-техническое обеспечение деятельности администрации Иркутского районного муниципального образования"	0310200000		138523,3	139230,6
Обеспечение деятельности казенных учреждений по направлениям деятельности	0310220014		83380,8	83380,8
Расходы на выплаты персоналу в целях обеспечения выполнения функций государственными (муниципальными) органами, казенными учреждениями, органами управления государственными внебюджетными фондами	0310220014	100	65046,9	65046,9
Закупка товаров, работ и услуг для обеспечения государственных (муниципальных) нужд	0310220014	200	18080,5	18080,5
Иные бюджетные ассигнования	0310220014	800	253,4	253,4
Управление эксплуатацией объектами муниципального имущества, а также техническое обеспечение администрации Иркутского районного муниципального образования (и структурных подразделений)	0310220015		34304,3	34360,1
Закупка товаров, работ и услуг для обеспечения государственных (муниципальных) нужд	0310220015	200	33393,1	33448,9
Иные бюджетные ассигнования	0310220015	800	911,2	911,2
Обеспечение деятельности в сфере информационных технологий	0310220030		20838,2	21489,7
Закупка товаров, работ и услуг для обеспечения государственных (муниципальных) нужд	0310220030	200	20838,2	21489,7
Подпрограмма "Осуществление государственных полномочий, переданных Иркутскому районному муниципальному образованию"	0310300000		17651,5	17991,1
Осуществление полномочий по составлению (изменению) списков кандидатов в присяжные заседатели федеральных судов общей юрисдикции в Российской Федерации	0310351200		11	350,6
Закупка товаров, работ и услуг для обеспечения государственных (муниципальных) нужд	0310351200	200	11	350,6
Осуществление областных государственных полномочий по определению персонального состава и обеспечению деятельности районных (городских), районных в городах комиссий по делам несовершеннолетних и защите их прав	0310373060		5624,8	5624,8
Расходы на выплаты персоналу в целях обеспечения выполнения функций государственными (муниципальными) органами, казенными учреждениями, органами управления государственными внебюджетными фондами	0310373060	100	5113,5	5113,5
Закупка товаров, работ и услуг для обеспечения государственных (муниципальных) нужд	0310373060	200	511,3	511,3
Осуществление областных государственных полномочий по хранению, комплектованию, учету и использованию архивных документов, относящихся к государственной собственности Иркутской области	0310373070		3517,5	3517,5
Расходы на выплаты персоналу в целях обеспечения выполнения функций государственными (муниципальными) органами, казенными учреждениями, органами управления государственными внебюджетными фондами	0310373070	100	3210,1	3210,1
Закупка товаров, работ и услуг для обеспечения государственных (муниципальных) нужд	0310373070	200	307,4	307,4
Осуществление отдельных областных государственных полномочий в сфере труда	0310373090		1114,8	1114,8
Расходы на выплаты персоналу в целях обеспечения выполнения функций государственными (муниципальными) органами, казенными учреждениями, органами управления государственными внебюджетными фондами	0310373090	100	1020,9	1020,9
Закупка товаров, работ и услуг для обеспечения государственных (муниципальных) нужд	0310373090	200	93,9	93,9
Осуществление отдельных областных государственных полномочий по организации мероприятий при осуществлении деятельности по обращению с собаками и кошками без владельцев в границах населенных пунктов Иркутской области	0310373120		6264,4	6264,4
Расходы на выплаты персоналу в целях обеспечения выполнения функций государственными (муниципальными) органами, казенными учреждениями, органами управления государственными внебюджетными фондами	0310373120	100	569,5	569,5
Закупка товаров, работ и услуг для обеспечения государственных (муниципальных) нужд	0310373120	200	5694,9	5694,9
Осуществление областных государственных полномочий по определению персонального состава и обеспечению деятельности административных комиссий	0310373140		1118,3	1118,3
Расходы на выплаты персоналу в целях обеспечения выполнения функций государственными (муниципальными) органами, казенными учреждениями, органами управления государственными внебюджетными фондами	0310373140	100	1024,1	1024,1
Закупка товаров, работ и услуг для обеспечения государственных (муниципальных) нужд	0310373140	200	94,2	94,2
Осуществление областного государственного полномочия по определению перечня должностных лиц органов местного самоуправления, уполномоченных составлять протоколы об административных правонарушениях, предусмотренных отдельными законами Иркутской области об административной ответственности	0310373150		0,7	0,7
Закупка товаров, работ и услуг для обеспечения государственных (муниципальных) нужд	0310373150	200	0,7	0,7
Муниципальная программа "Совершенствование управления в сфере градостроительной политики в Иркутском районном муниципальном образовании"	**0400000000**		**6349,7**	**50347**
Реализация федерального проекта	0430000000		6349,7	50347
Подпрограмма "Совершенствование управления в сфере градостроительной политики в Иркутском районном муниципальном образовании"	0430100000		6349,7	50347

Софинансирование расходных обязательств муниципальных образований Иркутской области на проведение комплексных кадастровых работ	04301L5110		6349,7	50347
Закупка товаров, работ и услуг для обеспечения государственных (муниципальных) нужд	04301L5110	200	6349,7	50347
Муниципальная программа "Управление муниципальными финансами Иркутского районного муниципального образования"	**0500000000**		**454722,7**	**459420,6**
Реализация мероприятий муниципальной программы	0510000000		454722,7	459420,6
Подпрограмма «Организация составления и исполнения районного бюджета, управление районными финансами»	0510100000		39894,5	40031,3
Организация планирования и исполнения районного бюджета, кассовое обслуживание исполнения районного бюджета, формирование бюджетной отчетности, управление муниципальным долгом, осуществление внутреннего муниципального финансового контроля	0510120032		39831,9	39966,7
Расходы на выплаты персоналу в целях обеспечения выполнения функций государственными (муниципальными) органами, казенными учреждениями, органами управления государственными внебюджетными фондами	0510120032	100	39264	39264
Закупка товаров, работ и услуг для обеспечения государственных (муниципальных) нужд	0510120032	200	567,8	702,6
Осуществление областных государственных полномочий по расчету и предоставлению дотаций на выравнивание бюджетной обеспеченности поселений, входящих в состав муниципального района Иркутской области	0510173200		62,6	64,6
Расходы на выплаты персоналу в целях обеспечения выполнения функций государственными (муниципальными) органами, казенными учреждениями, органами управления государственными внебюджетными фондами	0510173200	100	62,6	64,6
Подпрограмма «Укрепление налогового потенциала района, городских и сельских поселений Иркутского района, повышения устойчивости бюджетов муниципальных образований Иркутского района»	0510200000		414828,2	419389,3
Предоставление межбюджетных трансфертов на поддержку мер по обеспечению сбалансированности местных бюджетов	0510220035		40199,6	42077,9
Межбюджетные трансферты	0510220035	500	40199,6	42077,9
Межбюджетные трансферты на поощрение поселений по результатам оценки эффективности и результативности деятельности ОМСУ	0510220114		3200	3200
Межбюджетные трансферты	0510220114	500	3200	3200
Предоставление дотаций на выравнивание бюджетной обеспеченности поселений, входящих в состав муниципального района Иркутской области	0510220119		43399,6	45277,9
Межбюджетные трансферты	0510220119	500	43399,6	45277,9
Осуществление областных государственных полномочий по расчету и предоставлению дотаций на выравнивание бюджетной обеспеченности поселений, входящих в состав муниципального района Иркутской области	0510273200		328029	328833,5
Межбюджетные трансферты	0510273200	500	328029	328833,5
Муниципальная программа "Совершенствование управления в сфере муниципального имущества в Иркутском районном муниципальном образовании"	**0600000000**		**46655,4**	**46542,9**
Реализация мероприятий муниципальной программы	0610000000		46655,4	46542,9
Подпрограмма "Совершенствование владения, пользования и распоряжения имуществом, находящимся в муниципальной собственности Иркутского района"	0610100000		46455,4	46342,9
Обеспечение деятельности КУМИ Иркутского района	0610120036		45180,4	45175,4
Расходы на выплаты персоналу в целях обеспечения выполнения функций государственными (муниципальными) органами, казенными учреждениями, органами управления государственными внебюджетными фондами	0610120036	100	44819,2	44819,2
Закупка товаров, работ и услуг для обеспечения государственных (муниципальных) нужд	0610120036	200	361,2	356,2
Обеспечение технической инвентаризации, постановки на кадастровый учет и государственной регистрации прав на недвижимое имущество, находящееся в муниципальной собственности Иркутского района	0610120038		1080	1080
Закупка товаров, работ и услуг для обеспечения государственных (муниципальных) нужд	0610120038	200	1080	1080
Обеспечение независимой оценки в целях управления и распоряжения имуществом, находящимся в муниципальной собственности Иркутского района	0610120039		195	87,5
Закупка товаров, работ и услуг для обеспечения государственных (муниципальных) нужд	0610120039	200	195	87,5
Подпрограмма "Создание условий для развития рынка наружной рекламы Иркутского района"	0610200000		200	200
Демонтаж самовольно установленных рекламных конструкций	0610220075		200	200
Закупка товаров, работ и услуг для обеспечения государственных (муниципальных) нужд	0610220075	200	200	200
Муниципальная программа "Развитие образования в Иркутском районном муниципальном образовании"	**0700000000**		**4234835,4**	**4166158,4**
Реализация мероприятий муниципальной программы	0710000000		4091967	4024537,4
Подпрограмма "Развитие общего образования в Иркутском районном муниципальном образовании"	0710200000		3932,2	4414,9
Организация и проведение конкурсов достижений в сфере педагогических инноваций	0710220010		783,5	783,5
Закупка товаров, работ и услуг для обеспечения государственных (муниципальных) нужд	0710220010	200	783,5	783,5
Создание условий для доступного и качественного образования для особых категорий обучающихся (дети с ОВЗ, дети-инвалиды, талантливые дети)	0710220013		252	252
Социальное обеспечение и иные выплаты населению	0710220013	300	252	252
Техническое сопровождение и поддержка проведения экзаменов и ГИА	0710220017		198,1	198,1
Закупка товаров, работ и услуг для обеспечения государственных (муниципальных) нужд	0710220017	200	198,1	198,1
Совершенствование системы управления качеством образования как средства обеспечения качественных и доступных образовательных услуг	0710220091		9	9
Закупка товаров, работ и услуг для обеспечения государственных (муниципальных) нужд	0710220091	200	9	9
Обеспечение мер поддержки граждан, обучающихся на условиях заключенного договора о целевом обучении по направлению подготовки - образование и педагогические науки	0710220116		2689,6	3172,3
Социальное обеспечение и иные выплаты населению	0710220116	300	2689,6	3172,3
Подпрограмма "Воспитание и социализация детей Иркутского районного муниципального образования"	0710300000		84030,1	88038,2
Временное трудоустройство несовершеннолетних	0710320019		3044,3	3044,3
Расходы на выплаты персоналу в целях обеспечения выполнения функций государственными (муниципальными) органами, казенными учреждениями, органами управления государственными внебюджетными фондами	0710320019	100	2739,9	2739,9
Предоставление субсидий бюджетным, автономным учреждениям и иным некоммерческим организациям	0710320019	600	304,4	304,4
Мероприятия по формированию культуры здорового образа жизни и профилактики дорожно-транспортного травматизма среди школьников	0710320021		408,2	408,2
Закупка товаров, работ и услуг для обеспечения государственных (муниципальных) нужд	0710320021	200	408,2	408,2
Развитие системы конкурсных мероприятий в системе дополнительного образования детей	0710320023		894,1	894,1
Закупка товаров, работ и услуг для обеспечения государственных (муниципальных) нужд	0710320023	200	894,1	894,1
Осуществление отдельных областных государственных полномочий по предоставлению мер социальной поддержки многодетным и малоимущим семьям	0710373050		37433,7	37433,7
Закупка товаров, работ и услуг для обеспечения государственных (муниципальных) нужд	0710373050	200	34033,7	34033,7
Предоставление субсидий бюджетным, автономным учреждениям и иным некоммерческим организациям	0710373050	600	3400	3400
Обеспечение бесплатным двухразовым питанием детей-инвалидов	0710373180		3898,4	3898,4
Закупка товаров, работ и услуг для обеспечения государственных (муниципальных) нужд	0710373180	200	2028,4	2028,4
Социальное обеспечение и иные выплаты населению	0710373180	300	1500	1500
Предоставление субсидий бюджетным, автономным учреждениям и иным некоммерческим организациям	0710373180	600	370	370
Обеспечение бесплатным питанием обучающихся, пребывающих на полном государственном обеспечении в организациях социального обслуживания, находящихся в ведении Иркутской области, посещающих муниципальные общеобразовательные организации	0710373190		65,5	65,5
Закупка товаров, работ и услуг для обеспечения государственных (муниципальных) нужд	0710373190	200	65,5	65,5
Организация отдыха детей в каникулярное время на оплату стоимости набора продуктов питания в лагерях с дневным пребыванием детей, организованных органами местного самоуправления муниципальных образований Иркутской области	07103S2080		4788,4	4788,4
Закупка товаров, работ и услуг для обеспечения государственных (муниципальных) нужд	07103S2080	200	4238,4	4238,4
Предоставление субсидий бюджетным, автономным учреждениям и иным некоммерческим организациям	07103S2080	600	550	550
Обеспечение бесплатным питьевым молоком обучающихся 1-4 классов муниципальных общеобразовательных организаций в Иркутской области	07103S2957		16851,4	17577,9
Закупка товаров, работ и услуг для обеспечения государственных (муниципальных) нужд	07103S2957	200	16201,4	16927,9
Предоставление субсидий бюджетным, автономным учреждениям и иным некоммерческим организациям	07103S2957	600	650	650
Обеспечение бесплатным двухразовым питанием обучающихся с ограниченными возможностями здоровья в муниципальных общеобразовательных организациях в Иркутской области	07103S2976		16646,2	19927,8
Закупка товаров, работ и услуг для обеспечения государственных (муниципальных) нужд	07103S2976	200	13446,2	16727,8
Социальное обеспечение и иные выплаты населению	07103S2976	300	900	900
Предоставление субсидий бюджетным, автономным учреждениям и иным некоммерческим организациям	07103S2976	600	2300	2300
Подпрограмма "Создание безопасных условий обеспечения жизнедеятельности и общедоступности объектов образования в системе дошкольного, общего и дополнительного образования в Иркутском районном муниципальном образовании "	0710400000		111544	107680,8
Обеспечение безопасности школьных перевозок	0710420027		34254,6	34254,6
Закупка товаров, работ и услуг для обеспечения государственных (муниципальных) нужд	0710420027	200	34254,6	34254,6

Обеспечение противопожарной безопасности в образовательных учреждениях	0710420028		13402,4	13402,4
Закупка товаров, работ и услуг для обеспечения государственных (муниципальных) нужд	0710420028	200	13402,4	13402,4
Обеспечение антитеррористической защищенности образовательных организаций	0710420029		29118,3	29118,3
Закупка товаров, работ и услуг для обеспечения государственных (муниципальных) нужд	0710420029	200	29118,3	29118,3
Приобретение школьных автобусов для обеспечения безопасности школьных перевозок и ежедневного подвоза обучающихся к месту обучения и обратно	07104S2590		34768,7	30905,5
Закупка товаров, работ и услуг для обеспечения государственных (муниципальных) нужд	07104S2590	200	34768,7	30905,5
Подпрограмма "Обеспечение функционирования системы образования Иркутского районного муниципального образования"	0710500000		3892460,7	3824403,4
Обеспечение деятельности образовательных организаций ИРМО	0710520095		834382	800170,3
Закупка товаров, работ и услуг для обеспечения государственных (муниципальных) нужд	0710520095	200	768267,4	734348,9
Предоставление субсидий бюджетным, автономным учреждениям и иным некоммерческим организациям	0710520095	600	63961,6	63668,4
Иные бюджетные ассигнования	0710520095	800	2153	2153
Организация исполнения полномочий органа местного самоуправления в сфере образования	0710520098		22488,4	22488,4
Расходы на выплаты персоналу в целях обеспечения выполнения функций государственными (муниципальными) органами, казенными учреждениями, органами управления государственными внебюджетными фондами	0710520098	100	22270,7	22270,7
Закупка товаров, работ и услуг для обеспечения государственных (муниципальных) нужд	0710520098	200	217,7	217,7
Методическое обеспечение образовательных организаций	0710520099		31981,4	31981,4
Расходы на выплаты персоналу в целях обеспечения выполнения функций государственными (муниципальными) органами, казенными учреждениями, органами управления государственными внебюджетными фондами	0710520099	100	31763,2	31763,2
Закупка товаров, работ и услуг для обеспечения государственных (муниципальных) нужд	0710520099	200	218,3	218,3
Ведение бухгалтерского учета казенных учреждений в сфере образования	0710520100		38396,2	38387,8
Расходы на выплаты персоналу в целях обеспечения выполнения функций государственными (муниципальными) органами, казенными учреждениями, органами управления государственными внебюджетными фондами	0710520100	100	37132,2	37132,2
Закупка товаров, работ и услуг для обеспечения государственных (муниципальных) нужд	0710520100	200	1264	1255,6
Обеспечение реализации прав на получение дополнительного образования в муниципальных учреждениях дополнительного образования	0710520101		64190,6	64190,6
Расходы на выплаты персоналу в целях обеспечения выполнения функций государственными (муниципальными) органами, казенными учреждениями, органами управления государственными внебюджетными фондами	0710520101	100	63913,5	63913,5
Закупка товаров, работ и услуг для обеспечения государственных (муниципальных) нужд	0710520101	200	277,1	277,1
Прочие расходы органа местного самоуправления в сфере образования	0710520104		507,8	507,8
Закупка товаров, работ и услуг для обеспечения государственных (муниципальных) нужд	0710520104	200	507,8	507,8
Обеспечение государственных гарантий реализации прав на получение общедоступного и бесплатного дошкольного образования в муниципальных дошкольных образовательных и общеобразовательных организациях	0710573010		780985,7	810005,9
Расходы на выплаты персоналу в целях обеспечения выполнения функций государственными (муниципальными) органами, казенными учреждениями, органами управления государственными внебюджетными фондами	0710573010	100	581833,8	609239,7
Закупка товаров, работ и услуг для обеспечения государственных (муниципальных) нужд	0710573010	200	4835	4835
Предоставление субсидий бюджетным, автономным учреждениям и иным некоммерческим организациям	0710573010	600	194316,9	195931,2
Обеспечение государственных гарантий реализации прав на получение общедоступного и бесплатного начального общего, основного общего, среднего общего образования в муниципальных общеобразовательных организациях, обеспечение дополнительного образования детей в муниципальных образовательных организациях	0710573020		2093190,9	2049210,9
Расходы на выплаты персоналу в целях обеспечения выполнения функций государственными (муниципальными) органами, казенными учреждениями, органами управления государственными внебюджетными фондами	0710573020	100	1864163,1	1820183,1
Закупка товаров, работ и услуг для обеспечения государственных (муниципальных) нужд	0710573020	200	41875	41875
Предоставление субсидий бюджетным, автономным учреждениям и иным некоммерческим организациям	0710573020	600	187152,8	187152,8
Реализация мероприятий по приобретению модульных конструкций сборно-разборных быстровозводимых зданий для размещения пищеблоков в целях обеспечения бесплатным горячим питанием обучающихся, получающих начальное общее образование в муниципальных общеобразовательных организациях в Иркутской области, расположенных в сельской местности	07105S2939		22308,4	0
Закупка товаров, работ и услуг для обеспечения государственных (муниципальных) нужд	07105S2939	200	22308,4	0
Приобретение средств обучения и воспитания (мебели для занятий в учебных классах), необходимых для оснащения муниципальных общеобразовательных организаций в Иркутской области	07105S2988		4029,5	7460,3
Закупка товаров, работ и услуг для обеспечения государственных (муниципальных) нужд	07105S2988	200	4029,5	7460,3
Реализация федерального проекта	0730000000		142868,4	141621
Подпрограмма "Воспитание и социализация детей Иркутского районного муниципального образования"	0730300000		142868,4	141621
Организация бесплатного горячего питания обучающихся, получающих начальное общее образование в муниципальных образовательных организациях в Иркутской области	07303L3041		142868,4	141621
Закупка товаров, работ и услуг для обеспечения государственных (муниципальных) нужд	07303L3041	200	135368,4	134121
Предоставление субсидий бюджетным, автономным учреждениям и иным некоммерческим организациям	07303L3041	600	7500	7500
Муниципальная программа "Развитие культуры в Иркутском районном муниципальном образовании"	**0800000000**		**142202,8**	**116702,4**
Реализация мероприятий муниципальной программы	0810000000		141981,5	116475,3
Подпрограмма "Организация досуга жителей Иркутского района, поддержка и развитие жанров народного художественного творчества"	0810100000		30469	4932,7
Организация и проведение мероприятий в сфере культуры	0810120043		4935,7	4932,7
Закупка товаров, работ и услуг для обеспечения государственных (муниципальных) нужд	0810120043	200	4804,5	4801,5
Социальное обеспечение и иные выплаты населению	0810120043	300	131,2	131,2
Строительство, капитальный ремонт зданий для учреждений культуры клубного типа, включая разработку проектно - сметной документации, в целях создания условий для деятельности поселений, входящих в состав ИРМО	0810140097		25533,3	0
Капитальные вложения в объекты государственной (муниципальной) собственности	0810140097	400	25533,3	0
Подпрограмма "Совершенствование системы информационно-библиотечного обслуживания в Иркутском районе"	0810200000		15026,2	15036,9
Обеспечение деятельности казенных учреждений в рамках программных мероприятий	0810220014		14955,8	14966,5
Расходы на выплаты персоналу в целях обеспечения выполнения функций государственными (муниципальными) органами, казенными учреждениями, органами управления государственными внебюджетными фондами	0810220014	100	13983,4	13983,4
Закупка товаров, работ и услуг для обеспечения государственных (муниципальных) нужд	0810220014	200	961,1	971,8
Иные бюджетные ассигнования	0810220014	800	11,3	11,3
Реализация мероприятий, направленных на совершенствование информационно-библиотечного обслуживания в Иркутском районе	0810220044		70,4	70,4
Закупка товаров, работ и услуг для обеспечения государственных (муниципальных) нужд	0810220044	200	70,4	70,4
Подпрограмма "Поддержка молодых дарований, детского художественного образования и творчества в Иркутском районе"	0810300000		96486,3	96505,7
Приобретение музыкальных инструментов, оборудования и материалов	0810320012		3000	3000
Закупка товаров, работ и услуг для обеспечения государственных (муниципальных) нужд	0810320012	200	3000	3000
Обеспечение деятельности казенных учреждений в рамках программных мероприятий	0810320014		93204,6	93224,1
Расходы на выплаты персоналу в целях обеспечения выполнения функций государственными (муниципальными) органами, казенными учреждениями, органами управления государственными внебюджетными фондами	0810320014	100	89108,6	89108,6
Закупка товаров, работ и услуг для обеспечения государственных (муниципальных) нужд	0810320014	200	4014,4	4033,8
Иные бюджетные ассигнования	0810320014	800	81,6	81,6
Активизация творческого потенциала учащихся, стимулирование процесса обучения	0810320046		281,7	281,7
Закупка товаров, работ и услуг для обеспечения государственных (муниципальных) нужд	0810320046	200	155,2	155,2
Социальное обеспечение и иные выплаты населению	0810320046	300	126,5	126,5
Реализация федерального проекта	0830000000		221,4	227,1
Подпрограмма "Совершенствование системы информационно-библиотечного обслуживания в Иркутском районе"	0830200000		221,4	227,1
Государственная поддержка отрасли культуры для реализации мероприятий по модернизации библиотек в части комплектования книжных фондов библиотек муниципальных образований	08302L519A		221,4	227,1
Закупка товаров, работ и услуг для обеспечения государственных (муниципальных) нужд	08302L519A	200	221,4	227,1
Муниципальная программа "Развитие физической культуры и спорта в Иркутском районном муниципальном образовании"	**0900000000**		**43709,8**	**43692,5**

Реализация мероприятий муниципальной программы	0910000000		43709,8	43692,5
Подпрограмма "Развитие физической культуры и массового спорта"	0910100000		8559	8559
Обеспечение спортивным инвентарем и оборудованием, спортивной формой сборные команды Иркутского района для занятий физической культурой и спортом	0910120048		3407,1	3407,1
Закупка товаров, работ и услуг для обеспечения государственных (муниципальных) нужд	0910120048	200	3407,1	3407,1
Организация и проведение официальных физкультурно-оздоровительных и спортивно-массовых мероприятий	0910120056		4894,9	4894,9
Закупка товаров, работ и услуг для обеспечения государственных (муниципальных) нужд	0910120056	200	4894,9	4894,9
Организация и проведение мероприятий, направленных на привлечение лиц с ограниченными возможностями здоровья и инвалидов всех категорий к систематическим занятиям физической культурой и спортом	0910120061		257	257
Закупка товаров, работ и услуг для обеспечения государственных (муниципальных) нужд	0910120061	200	257	257
Подпрограмма "Развитие детско-юношеского спорта и реализация ВФСК ГТО"	0910200000		35150,8	35133,5
Организация и проведение учебно-тренировочного процесса в МКУ ДО ИРМО "Спортивная школа"	0910220051		32436,1	32433,8
Расходы на выплаты персоналу в целях обеспечения выполнения функций государственными (муниципальными) органами, казенными учреждениями, органами управления государственными внебюджетными фондами	0910220051	100	31355	31355
Закупка товаров, работ и услуг для обеспечения государственных (муниципальных) нужд	0910220051	200	1081,1	1078,8
Организация и проведение спортивно-массовых мероприятий для обучающихся МКУ ДО ИРМО "Спортивная школа" в соответствии с календарным планом	0910220052		628,5	628,5
Закупка товаров, работ и услуг для обеспечения государственных (муниципальных) нужд	0910220052	200	628,5	628,5
Профессиональная подготовка и повышение квалификации специалистов в области физической культуры и спорта	0910220055		30	15
Закупка товаров, работ и услуг для обеспечения государственных (муниципальных) нужд	0910220055	200	30	15
Проведение массовых мероприятий с различной категорией граждан по привлечению к сдаче нормативов по программе ВФСК ГТО	0910220081		158,1	158,1
Закупка товаров, работ и услуг для обеспечения государственных (муниципальных) нужд	0910220081	200	158,1	158,1
Оснащение учреждения спортивным оборудованием и инвентарем	0910220097		1898	1898
Закупка товаров, работ и услуг для обеспечения государственных (муниципальных) нужд	0910220097	200	1898	1898
Муниципальная программа "Молодежная политика в Иркутском районном муниципальном образовании"	**1000000000**		**16962,8**	**3474,5**
Реализация мероприятий муниципальной программы	1010000000		16962,8	3474,5
Подпрограмма "Молодежь Иркутского района"	1010100000		2875,9	2875,9
Реализация мероприятий в области молодежной политики Иркутского района	1010120063		2875,9	2875,9
Закупка товаров, работ и услуг для обеспечения государственных (муниципальных) нужд	1010120063	200	2761	2761
Социальное обеспечение и иные выплаты населению	1010120063	300	114,9	114,9
Подпрограмма "Комплексные меры профилактики наркомании и других социально-негативных явлений в молодежной среде"	1010200000		598,6	598,6
Повышение уровня осведомленности населения о негативных последствиях наркомании и других социально-негативных явлений, ответственности и способах защиты	1010220062		16,5	16,5
Закупка товаров, работ и услуг для обеспечения государственных (муниципальных) нужд	1010220062	200	16,5	16,5
Организация и проведение комплекса мероприятий по профилактике социально-негативных явлений среди несовершеннолетних и молодежи на территории Иркутского района	1010220064		582,1	582,1
Закупка товаров, работ и услуг для обеспечения государственных (муниципальных) нужд	1010220064	200	582,1	582,1
Подпрограмма "Молодым семьям - доступное жилье"	1010300000		13488,2	0
Предоставление молодым семьям социальных выплат на приобретение жилого помещения или создание объекта индивидуального жилищного строительства	1010320065		13488,2	0
Социальное обеспечение и иные выплаты населению	1010320065	300	13488,2	0
Муниципальная программа "Обеспечение безопасности на территории Иркутского районного муниципального образования"	**1100000000**		**7410,1**	**7717**
Реализация мероприятий муниципальной программы	1110000000		7410,1	7717
Подпрограмма "Профилактика терроризма, экстремизма, обеспечение первичных мер пожарной безопасности, гражданской обороты, защиты населения и территорий Иркутского района от чрезвычайных ситуаций природного и технического характера и безопасности людей»	1110100000		5269,5	5369,5
Профилактика терроризма и экстремизма	1110120093		45	45
Закупка товаров, работ и услуг для обеспечения государственных (муниципальных) нужд	1110120093	200	45	45
Реализация мероприятий в пределах полномочий в области гражданской обороны и защиты от чрезвычайных ситуаций	1110120096		0	100
Закупка товаров, работ и услуг для обеспечения государственных (муниципальных) нужд	1110120096	200	0	100
Создание резерва материальных ресурсов для ликвидации чрезвычайных ситуаций природного и техногенного характера, а также для целей гражданской обороны	1110120102		4945	4945
Закупка товаров, работ и услуг для обеспечения государственных (муниципальных) нужд	1110120102	200	4945	4945
Осуществление мер, направленных на укрепление межнационального и межконфессионального согласия на территории Иркутского района	1110140091		279,5	279,5
Закупка товаров, работ и услуг для обеспечения государственных (муниципальных) нужд	1110140091	200	279,5	279,5
Подпрограмма "Профилактика правонарушений и преступлений на территории Иркутского района"	1110200000		695,3	695,3
Реализация мероприятий, направленных на повышение эффективности профилактики правонарушений и преступлений на территории Иркутского района, участие в предупреждении и пресечении правонарушений и преступлений добровольных народных дружин в поселениях	1110220066		314,4	314,4
Закупка товаров, работ и услуг для обеспечения государственных (муниципальных) нужд	1110220066	200	114,4	114,4
Социальное обеспечение и иные выплаты населению	1110220066	300	200	200
Реализация мероприятий, направленных на снижение уровня алкоголизации и наркотизации на территории Иркутского района	1110220112		57,2	57,2
Закупка товаров, работ и услуг для обеспечения государственных (муниципальных) нужд	1110220112	200	57,2	57,2
Реализация мероприятий, направленных на повышение эффективности работы по оказанию социальной, психолого-педагогической помощи и реабилитации несовершеннолетних, оказавшимся в социально опасном положении и трудной жизненной ситуации	1110240093		41,7	41,7
Закупка товаров, работ и услуг для обеспечения государственных (муниципальных) нужд	1110240093	200	41,7	41,7
Реализация мероприятий, направленных на совершенствование межведомственного взаимодействия по профилактике безнадзорности, преступлений и правонарушений среди несовершеннолетних	1110240094		36,5	36,5
Закупка товаров, работ и услуг для обеспечения государственных (муниципальных) нужд	1110240094	200	36,5	36,5
Реализация мероприятий, направленных на проведение профилактической работы по предупреждению противоправного поведения среди детей, подростков и их семей	1110240095		245,5	245,5
Закупка товаров, работ и услуг для обеспечения государственных (муниципальных) нужд	1110240095	200	245,5	245,5
Подпрограмма "Участие в реализации мероприятий в сфере охраны здоровья населения на территории Иркутского районного муниципального образования"	1110300000		1445,3	1652,2
Мероприятия по развитию и укреплению системы медицинской профилактики социально значимых заболеваний, младенческой и детской смертности и формирование здорового образа жизни	1110320033		215,5	215,5
Закупка товаров, работ и услуг для обеспечения государственных (муниципальных) нужд	1110320033	200	215,5	215,5
Обеспечение мер поддержки граждан, обучающихся на условиях заключенного договора о целевом обучении по направлению подготовки - здравоохранение и медицинские науки	1110320117		1229,9	1436,8
Социальное обеспечение и иные выплаты населению	1110320117	300	1229,9	1436,8
Муниципальная программа "Развитие коммунально-инженерной инфраструктуры и энергосбережение в Иркутском районном муниципальном образовании"	**1200000000**		**352938,1**	**752850,8**
Реализация мероприятий муниципальной программы	1210000000		352938,1	752850,8
Подпрограмма "Модернизация объектов коммунальной инфраструктуры Иркутского района"	1210100000		350052,8	749965,6
Разработка ПСД и прохождение экспертизы ПСД на строительство, модернизацию, реконструкцию объектов коммунальной инфраструктуры	1210120054		110711,1	4042
Закупка товаров, работ и услуг для обеспечения государственных (муниципальных) нужд	1210120054	200	3218,4	3218,4
Капитальные вложения в объекты государственной (муниципальной) собственности	1210120054	400	106669,1	0
Иные бюджетные ассигнования	1210120054	800	823,6	823,6
Строительство, приобретение, модернизация, реконструкция систем коммунальной инфраструктуры	1210120057		194275,6	703142,7
Капитальные вложения в объекты государственной (муниципальной) собственности	1210120057	400	194210,7	703077,8
Иные бюджетные ассигнования	1210120057	800	64,9	64,9
Обеспечение населения и объектов социальной сферы качественным питьевым водоснабжением	1210120060		22013,7	19728,4
Закупка товаров, работ и услуг для обеспечения государственных (муниципальных) нужд	1210120060	200	19162,6	16877,3
Капитальные вложения в объекты государственной (муниципальной) собственности	1210120060	400	2851	2851
Содержание, техническое обслуживание и охрана объектов коммунальной инфраструктуры муниципальной собственности Иркутского района, уплата налогов	1210120113		8123,9	8123,9
Закупка товаров, работ и услуг для обеспечения государственных (муниципальных) нужд	1210120113	200	8123,9	8123,9
Реализация мероприятий по проектированию и строительству объектов инженерно-технического обеспечения в целях реализации проектов по развитию территорий, предусматривающих строительство жилья	12101S2956		14928,7	14928,7

Капитальные вложения в объекты государственной (муниципальной) собственности	12101S2956	400	14928,7	14928,7
Подпрограмма "Энергосбережение и повышение энергетической эффективности в Иркутском районе"	1210200000		2885,2	2885,2
Мероприятия по приведению в надлежащее состояние объектов электросетевого хозяйства садоводческих и некоммерческих товариществ с последующей передачей электрических сетей территориальным сетевым организациям	1210240089		2885,2	2885,2
Предоставление субсидий бюджетным, автономным учреждениям и иным некоммерческим организациям	1210240089	600	2885,2	2885,2
Муниципальная программа "Развитие институтов гражданского общества в Иркутском районном муниципальном образовании"	**1300000000**		**3528**	**3528**
Реализация мероприятий муниципальной программы	1310000000		3528	3528
Подпрограмма "Поддержка социально ориентированных некоммерческих организаций в Иркутском районном муниципальном образовании"	1310100000		3528	3528
Оказание финансовой поддержки социально ориентированным некоммерческим организациям	1310120041		1620	1620
Предоставление субсидий бюджетным, автономным учреждениям и иным некоммерческим организациям	1310120041	600	1620	1620
Оказание информационной и консультационной поддержки деятельности социально ориентированных некоммерческих организаций	1310120042		328	328
Закупка товаров, работ и услуг для обеспечения государственных (муниципальных) нужд	1310120042	200	328	328
Профилактика социального сиротства, поддержка и укрепление семьи	1310120088		1280	1280
Закупка товаров, работ и услуг для обеспечения государственных (муниципальных) нужд	1310120088	200	837	837
Социальное обеспечение и иные выплаты населению	1310120088	300	443	443
Повышение качества жизни лиц пожилого возраста и лиц с ограниченными возможностями	1310120120		300	300
Закупка товаров, работ и услуг для обеспечения государственных (муниципальных) нужд	1310120120	200	300	300
Муниципальная программа "Развитие инфраструктуры системы образования Иркутского районного муниципального образования"	**1400000000**		**769323,7**	**140608,6**
Реализация мероприятий муниципальной программы	1410000000		769323,7	140608,6
Подпрограмма "Капитальный ремонт объектов образования, создание безбарьерной образовательной среды, обеспечивающей равные возможности доступа к образованию в Иркутском районном муниципальном образовании "	1410100000		600	0
Проведение капитальных и капитальных (выборочных) ремонтов зданий дошкольных и общеобразовательных учреждений	1410120025		600	0
Закупка товаров, работ и услуг для обеспечения государственных (муниципальных) нужд	1410120025	200	600	0
Подпрограмма "Строительство и приобретение объектов образования в Иркутском районном муниципальном образовании "	1410200000		768723,7	140608,6
Строительство зданий дошкольных и общеобразовательных организаций	1410220026		307228	28249
Капитальные вложения в объекты государственной (муниципальной) собственности	1410220026	400	305677,1	26698,1
Иные бюджетные ассигнования	1410220026	800	1550,9	1550,9
Капитальные вложения в объекты муниципальной собственности, которые осуществляются из местных бюджетов, в целях реализации мероприятий по строительству, реконструкции образовательных организаций	14102S2610		461495,7	112359,6
Капитальные вложения в объекты государственной (муниципальной) собственности	14102S2610	400	461495,7	112359,6
Муниципальная программа "Охрана окружающей среды в Иркутском районном муниципальном образовании"	**1500000000**		**72301,1**	**75151,9**
Реализация мероприятий муниципальной программы	1510000000		72301,1	75151,9
Подпрограмма "Отходы производства и потребления, экологическая безопасность в Иркутском районном муниципальном образовании"	1510100000		72271,1	75121,9
Мероприятия по организации деятельности по сбору, транспортированию, утилизации и захоронению твердых коммунальных отходов на территории Иркутского района	1510120110		72271,1	75121,9
Закупка товаров, работ и услуг для обеспечения государственных (муниципальных) нужд	1510120110	200	72271,1	75121,9
Подпрограмма "Экологическое воспитание, образование и просвещение населения в Иркутском районном муниципальном образовании"	1510200000		30	30
Проведение информационных мероприятий, направленных на повышение экологической грамотности населения	1510220103		30	30
Закупка товаров, работ и услуг для обеспечения государственных (муниципальных) нужд	1510220103	200	30	30
Непрограммные расходы органов местного самоуправления	**8090000000**		**73009,1**	**53462,5**
Председатель, заместитель председателя, аудиторы органа внешнего муниципального финансового контроля муниципального образования	8090100000		16462,4	16462,4
Обеспечение деятельности органов местного самоуправления	8090140001		16462,4	16462,4
Расходы на выплаты персоналу в целях обеспечения выполнения функций государственными (муниципальными) органами, казенными учреждениями, органами управления государственными внебюджетными фондами	8090140001	100	16462,4	16462,4
Председатель и депутаты представительного органа муниципального образования	8090200000		7735,8	7735,8
Обеспечение деятельности органов местного самоуправления	8090240001		7735,8	7735,8
Расходы на выплаты персоналу в целях обеспечения выполнения функций государственными (муниципальными) органами, казенными учреждениями, органами управления государственными внебюджетными фондами	8090240001	100	7735,8	7735,8
Обеспечение деятельности органов местного самоуправления	8090300000		15164,6	15167,4
Обеспечение деятельности органов местного самоуправления	8090340001		15164,6	15167,4
Расходы на выплаты персоналу в целях обеспечения выполнения функций государственными (муниципальными) органами, казенными учреждениями, органами управления государственными внебюджетными фондами	8090340001	100	14357,6	14357,6
Закупка товаров, работ и услуг для обеспечения государственных (муниципальных) нужд	8090340001	200	807	809,9
Мероприятия, проводимые органами местного самоуправления	8090400000		86,8	86,8
Расходы на проведение торжественных мероприятий	8090440009		86,8	86,8
Закупка товаров, работ и услуг для обеспечения государственных (муниципальных) нужд	8090440009	200	86,8	86,8
Расходы, осуществляемые за счет межбюджетных трансфертов бюджетам муниципальных районов на выполнение передаваемых полномочий	8090500000		21	0
Обеспечение проживающих в поселении и нуждающихся в жилых помещениях малоимущих граждан жилыми помещениями, организация строительства и содержания муниципального жилищного фонда, создание условий для жилищного строительства, осуществление муниципального жилищного контроля, а также иных полномочий органов местного самоуправления в соответствии с жилищным законодательством	8090540096		21	0
Закупка товаров, работ и услуг для обеспечения государственных (муниципальных) нужд	8090540096	200	21	0
Проведение выборов и референдумов	8090600000		17811,4	0
Проведение выборов и референдумов муниципального образования	8090640016		17811,4	0
Иные бюджетные ассигнования	8090640016	800	17811,4	0
Резервные фонды	8090700000		3000	3000
Резервный фонд администрации муниципального образования	8090740017		3000	3000
Иные бюджетные ассигнования	8090740017	800	3000	3000
Процентные платежи по долговым обязательствам	8090800000		12658	10941
Процентные платежи по муниципальному долгу	8090840018		12658	10941
Обслуживание государственного (муниципального) долга	8090840018	700	12658	10941
Прочие непрограммные расходы органов местного самоуправления	8090900000		69	69
Выплаты к Почетной грамоте	8090940084		69	69
Социальное обеспечение и иные выплаты населению	8090940084	300	69	69
ВСЕГО:			**6786943,8**	**6483668,1**

Приложение 7
к решению Думы Иркутского района
от 14.12.2023г. № 57-418/рд

ВЕДОМСТВЕННАЯ СТРУКТУРА РАСХОДОВ РАЙОННОГО БЮДЖЕТА НА 2024 ГОД (ПО ГЛАВНЫМ РАСПОРЯДИТЕЛЯМ СРЕДСТВ РАЙОННОГО БЮДЖЕТА, РАЗДЕЛАМ, ПОДРАЗДЕЛАМ, ЦЕЛЕВЫМ СТАТЬЯМ (МУНИЦИПАЛЬНЫМ ПРОГРАММАМ ИРКУТСКОГО РАЙОНА И НЕПРОГРАММНЫМ НАПРАВЛЕНИЯМ ДЕЯТЕЛЬНОСТИ), ГРУППАМ ВИДОВ РАСХОДОВ КЛАССИФИКАЦИИ РАСХОДОВ БЮДЖЕТОВ)

тыс.руб.

Наименование показателя	КБК				Сумма
	КВСР	КФСР	КЦСР	КВР	
1	2	3	4	5	6
Комитет по финансам администрации Иркутского районного муниципального образования	**701**				**553 704,8**
ОБЩЕГОСУДАРСТВЕННЫЕ ВОПРОСЫ	701	0100			42 673,7
Обеспечение деятельности финансовых, налоговых и таможенных органов и органов финансового (финансово-бюджетного) надзора	701	0106			39 673,7
Муниципальная программа "Управление муниципальными финансами Иркутского районного муниципального образования"	701	0106	0500000000		39 673,7
Реализация мероприятий муниципальной программы	701	0106	0510000000		39 673,7
Подпрограмма «Организация составления и исполнения районного бюджета, управление районными финансами»	701	0106	0510100000		39 673,7
Организация планирования и исполнения районного бюджета, кассовое обслуживание исполнения районного бюджета, формирование бюджетной отчетности, управление муниципальным долгом, осуществление внутреннего муниципального финансового контроля	701	0106	0510120032		39 598,9
Расходы на выплаты персоналу в целях обеспечения выполнения функций государственными (муниципальными) органами, казенными учреждениями, органами управления государственными внебюджетными фондами	701	0106	0510120032	100	39 264,0

Закупка товаров, работ и услуг для обеспечения государственных (муниципальных) нужд	701	0106	0510120032	200	334,8
Осуществление областных государственных полномочий по расчету и предоставлению дотаций на выравнивание бюджетной обеспеченности поселений, входящих в состав муниципального района Иркутской области	701	0106	0510173200		74,8
Расходы на выплаты персоналу в целях обеспечения выполнения функций государственными (муниципальными) органами, казенными учреждениями, органами управления государственными внебюджетными фондами	701	0106	0510173200	100	74,8
Резервные фонды	701	0111			3 000,0
Непрограммные расходы органов местного самоуправления	701	0111	8090000000		3 000,0
Резервные фонды	701	0111	8090700000		3 000,0
Резервный фонд администрации муниципального образования	701	0111	8090740017		3 000,0
Иные бюджетные ассигнования	701	0111	8090740017	800	3 000,0
ОБРАЗОВАНИЕ	701	0700			43 937,3
Профессиональная подготовка, переподготовка и повышение квалификации	701	0705			447,9
Муниципальная программа "Управление муниципальными финансами Иркутского районного муниципального образования"	701	0705	0500000000		447,9
Реализация мероприятий муниципальной программы	701	0705	0510000000		447,9
Подпрограмма «Организация составления и исполнения районного бюджета, управление районными финансами»	701	0705	0510100000		447,9
Организация планирования и исполнения районного бюджета, кассовое обслуживание исполнения районного бюджета, формирование бюджетной отчетности, управление муниципальным долгом, осуществление внутреннего муниципального финансового контроля	701	0705	0510120032		447,9
Закупка товаров, работ и услуг для обеспечения государственных (муниципальных) нужд	701	0705	0510120032	200	447,9
Другие вопросы в области образования	701	0709			43 489,4
Муниципальная программа "Развитие образования в Иркутском районном муниципальном образовании"	701	0709	0700000000		43 489,4
Реализация мероприятий муниципальной программы	701	0709	0710000000		43 489,4
Подпрограмма "Обеспечение функционирования системы образования Иркутского районного муниципального образования"	701	0709	0710500000		43 489,4
Ведение бухгалтерского учета казенных учреждений в сфере образования	701	0709	0710520100		43 489,4
Расходы на выплаты персоналу в целях обеспечения выполнения функций государственными (муниципальными) органами, казенными учреждениями, органами управления государственными внебюджетными фондами	701	0709	0710520100	100	37 132,2
Закупка товаров, работ и услуг для обеспечения государственных (муниципальных) нужд	701	0709	0710520100	200	6 278,3
Социальное обеспечение и иные выплаты населению	701	0709	0710520100	300	78,9
ОБСЛУЖИВАНИЕ ГОСУДАРСТВЕННОГО И МУНИЦИПАЛЬНОГО ДОЛГА	701	1300			9 548,9
Обслуживание государственного внутреннего и муниципального долга	701	1301			9 548,9
Непрограммные расходы органов местного самоуправления	701	1301	8090000000		9 548,9
Процентные платежи по долговым обязательствам	701	1301	8090800000		9 548,9
Процентные платежи по муниципальному долгу	701	1301	8090840018		9 548,9
Обслуживание государственного (муниципального) долга	701	1301	8090840018	700	9 548,9
МЕЖБЮДЖЕТНЫЕ ТРАНСФЕРТЫ ОБЩЕГО ХАРАКТЕРА БЮДЖЕТАМ БЮДЖЕТНОЙ СИСТЕМЫ РОССИЙСКОЙ ФЕДЕРАЦИИ	701	1400			457 545,0
Дотации на выравнивание бюджетной обеспеченности субъектов Российской Федерации и муниципальных образований	701	1401			414 926,9
Муниципальная программа "Управление муниципальными финансами Иркутского районного муниципального образования"	701	1401	0500000000		414 926,9
Реализация мероприятий муниципальной программы	701	1401	0510000000		414 926,9
Подпрограмма «Укрепление налогового потенциала района, городских и сельских поселений Иркутского района, повышения устойчивости бюджетов муниципальных образований Иркутского района»	701	1401	0510200000		414 926,9
Предоставление дотаций на выравнивание бюджетной обеспеченности поселений, входящих в состав муниципального района Иркутской области	701	1401	0510220119		42 618,1
Межбюджетные трансферты	701	1401	0510220119	500	42 618,1
Осуществление областных государственных полномочий по расчету и предоставлению дотаций на выравнивание бюджетной обеспеченности поселений, входящих в состав муниципального района Иркутской области	701	1401	0510273200		372 308,8
Межбюджетные трансферты	701	1401	0510273200	500	372 308,8
Прочие межбюджетные трансферты общего характера	701	1403			42 618,1
Муниципальная программа "Управление муниципальными финансами Иркутского районного муниципального образования"	701	1403	0500000000		42 618,1
Реализация мероприятий муниципальной программы	701	1403	0510000000		42 618,1
Подпрограмма «Укрепление налогового потенциала района, городских и сельских поселений Иркутского района, повышения устойчивости бюджетов муниципальных образований Иркутского района»	701	1403	0510200000		42 618,1
Предоставление межбюджетных трансфертов на поддержку мер по обеспечению сбалансированности местных бюджетов	701	1403	0510220035		39 418,1
Межбюджетные трансферты	701	1403	0510220035	500	39 418,1
Межбюджетные трансферты на поощрение поселений по результатам оценки эффективности и результативности деятельности ОМСУ	701	1403	0510220114		3 200,0
Межбюджетные трансферты	701	1403	0510220114	500	3 200,0
Администрация Иркутского районного муниципального образования	**702**				**4 350 123,2**
ОБЩЕГОСУДАРСТВЕННЫЕ ВОПРОСЫ	702	0100			513 211,0
Функционирование высшего должностного лица субъекта Российской Федерации и муниципального образования	702	0102			6 237,7
Муниципальная программа "Организация муниципального управления в Иркутском районном муниципальном образовании"	702	0102	0300000000		6 237,7
Реализация мероприятий муниципальной программы	702	0102	0310000000		6 237,7
Подпрограмма "Повышение эффективности муниципального управления в Иркутском районном муниципальном образовании"	702	0102	0310100000		6 237,7
Обеспечение деятельности администрации Иркутского районного муниципального образования	702	0102	0310120092		6 237,7
Расходы на выплаты персоналу в целях обеспечения выполнения функций государственными (муниципальными) органами, казенными учреждениями, органами управления государственными внебюджетными фондами	702	0102	0310120092	100	6 237,7
Функционирование Правительства Российской Федерации, высших исполнительных органов государственной власти субъектов Российской Федерации, местных администраций	702	0104			253 781,7
Муниципальная программа "Организация муниципального управления в Иркутском районном муниципальном образовании"	702	0104	0300000000		252 872,7
Реализация мероприятий муниципальной программы	702	0104	0310000000		252 872,7
Подпрограмма "Повышение эффективности муниципального управления в Иркутском районном муниципальном образовании"	702	0104	0310100000		252 872,7
Обеспечение кадровой деятельности и иных выплат	702	0104	0310120047		1 232,7
Расходы на выплаты персоналу в целях обеспечения выполнения функций государственными (муниципальными) органами, казенными учреждениями, органами управления государственными внебюджетными фондами	702	0104	0310120047	100	1 023,4
Закупка товаров, работ и услуг для обеспечения государственных (муниципальных) нужд	702	0104	0310120047	200	209,3
Обеспечение деятельности администрации Иркутского районного муниципального образования	702	0104	0310120092		251 640,0
Расходы на выплаты персоналу в целях обеспечения выполнения функций государственными (муниципальными) органами, казенными учреждениями, органами управления государственными внебюджетными фондами	702	0104	0310120092	100	250 582,8
Закупка товаров, работ и услуг для обеспечения государственных (муниципальных) нужд	702	0104	0310120092	200	1 057,2
Непрограммные расходы органов местного самоуправления	702	0104	8090000000		909,0
Расходы, осуществляемые за счет межбюджетных трансфертов бюджетам муниципальных районов на выполнение передаваемых полномочий	702	0104	8090500000		909,0
Осуществление органами местного самоуправления переданных полномочий поселений по разработке прогноза социально-экономического развития	702	0104	8090540023		579,6
Расходы на выплаты персоналу в целях обеспечения выполнения функций государственными (муниципальными) органами, казенными учреждениями, органами управления государственными внебюджетными фондами	702	0104	8090540023	100	504,0
Закупка товаров, работ и услуг для обеспечения государственных (муниципальных) нужд	702	0104	8090540023	200	75,6
Осуществление органами местного самоуправления переданных полномочий поселений по вопросу участия в предупреждении и ликвидации последствий чрезвычайных ситуаций в границах поселений	702	0104	8090540045		91,8
Расходы на выплаты персоналу в целях обеспечения выполнения функций государственными (муниципальными) органами, казенными учреждениями, органами управления государственными внебюджетными фондами	702	0104	8090540045	100	79,9
Закупка товаров, работ и услуг для обеспечения государственных (муниципальных) нужд	702	0104	8090540045	200	12,0
Осуществление органами местного самоуправления переданных полномочий поселений по вопросам участия в профилактике терроризма и экстремизма, а также минимизации и (или) ликвидации последствий проявлений терроризма и экстремизма в границах поселений	702	0104	8090540052		237,5

Расходы на выплаты персоналу в целях обеспечения выполнения функций государственными (муниципальными) органами, казенными учреждениями, органами управления государственными внебюджетными фондами	702	0104	8090540052	100	206,6
Закупка товаров, работ и услуг для обеспечения государственных (муниципальных) нужд	702	0104	8090540052	200	31,0
Судебная система	702	0105			10,6
Муниципальная программа "Организация муниципального управления в Иркутском районном муниципальном образовании"	702	0105	0300000000		10,6
Реализация мероприятий муниципальной программы	702	0105	0310000000		10,6
Подпрограмма "Осуществление государственных полномочий, переданных Иркутскому районному муниципальному образованию"	702	0105	0310300000		10,6
Осуществление полномочий по составлению (изменению) списков кандидатов в присяжные заседатели федеральных судов общей юрисдикции в Российской Федерации	702	0105	0310351200		10,6
Закупка товаров, работ и услуг для обеспечения государственных (муниципальных) нужд	702	0105	0310351200	200	10,6
Обеспечение проведения выборов и референдумов	702	0107			19 840,4
Непрограммные расходы органов местного самоуправления	702	0107	8090000000		19 840,4
Проведение выборов и референдумов	702	0107	8090600000		19 840,4
Проведение выборов и референдумов муниципального образования	702	0107	8090640016		19 840,4
Иные бюджетные ассигнования	702	0107	8090640016	800	19 840,4
Другие общегосударственные вопросы	702	0113			233 340,6
Муниципальная программа "Развитие экономического потенциала в Иркутском районном муниципальном образовании"	702	0113	0100000000		148,1
Реализация мероприятий муниципальной программы	702	0113	0110000000		148,1
Подпрограмма "Развитие потребительского рынка и защита прав потребителей в Иркутском районном муниципальном образовании"	702	0113	0110200000		148,1
Организация проведения конкурсов среди субъектов потребительского рынка Иркутского района	702	0113	0110220004		148,1
Закупка товаров, работ и услуг для обеспечения государственных (муниципальных) нужд	702	0113	0110220004	200	148,1
Муниципальная программа "Организация муниципального управления в Иркутском районном муниципальном образовании"	702	0113	0300000000		220 056,5
Реализация мероприятий муниципальной программы	702	0113	0310000000		220 056,5
Подпрограмма "Повышение эффективности муниципального управления в Иркутском районном муниципальном образовании"	702	0113	0310100000		62 375,4
Обеспечение деятельности казенных учреждений по направлениям деятельности	702	0113	0310120014		53 544,9
Расходы на выплаты персоналу в целях обеспечения выполнения функций государственными (муниципальными) органами, казенными учреждениями, органами управления государственными внебюджетными фондами	702	0113	0310120014	100	53 463,9
Закупка товаров, работ и услуг для обеспечения государственных (муниципальных) нужд	702	0113	0310120014	200	81,0
Празднование юбилейных и памятных дат, профессиональных праздников	702	0113	0310120031		765,3
Закупка товаров, работ и услуг для обеспечения государственных (муниципальных) нужд	702	0113	0310120031	200	765,3
Информационное освещение деятельности ОМСУ	702	0113	0310120045		5 416,4
Закупка товаров, работ и услуг для обеспечения государственных (муниципальных) нужд	702	0113	0310120045	200	5 416,4
Обеспечение кадровой деятельности и иных выплат	702	0113	0310120047		1 745,0
Социальное обеспечение и иные выплаты населению	702	0113	0310120047	300	1 745,0
Обеспечение деятельности администрации Иркутского районного муниципального образования	702	0113	0310120092		219,4
Закупка товаров, работ и услуг для обеспечения государственных (муниципальных) нужд	702	0113	0310120092	200	219,4
Прочие расходы органа местного самоуправления	702	0113	0310120093		684,5
Закупка товаров, работ и услуг для обеспечения государственных (муниципальных) нужд	702	0113	0310120093	200	129,3
Иные бюджетные ассигнования	702	0113	0310120093	800	555,1
Подпрограмма "Материально-техническое обеспечение деятельности администрации Иркутского районного муниципального образования"	702	0113	0310200000		151 929,7
Обеспечение деятельности казенных учреждений по направлениям деятельности	702	0113	0310220014		91 499,3
Расходы на выплаты персоналу в целях обеспечения выполнения функций государственными (муниципальными) органами, казенными учреждениями, органами управления государственными внебюджетными фондами	702	0113	0310220014	100	65 046,9
Закупка товаров, работ и услуг для обеспечения государственных (муниципальных) нужд	702	0113	0310220014	200	26 199,0
Иные бюджетные ассигнования	702	0113	0310220014	800	253,4
Управление эксплуатацией объектами муниципального имущества, а также техническое обеспечение администрации Иркутского районного муниципального образования (и структурных подразделений)	702	0113	0310220015		40 184,5
Закупка товаров, работ и услуг для обеспечения государственных (муниципальных) нужд	702	0113	0310220015	200	39 273,3
Иные бюджетные ассигнования	702	0113	0310220015	800	911,2
Обеспечение деятельности в сфере информационных технологий	702	0113	0310220030		20 246,0
Закупка товаров, работ и услуг для обеспечения государственных (муниципальных) нужд	702	0113	0310220030	200	20 246,0
Подпрограмма "Осуществление государственных полномочий, переданных Иркутскому районному муниципальному образованию"	702	0113	0310300000		5 751,3
Осуществление областных государственных полномочий по хранению, комплектованию, учету и использованию архивных документов, относящихся к государственной собственности Иркутской области	702	0113	0310373070		3 517,5
Расходы на выплаты персоналу в целях обеспечения выполнения функций государственными (муниципальными) органами, казенными учреждениями, органами управления государственными внебюджетными фондами	702	0113	0310373070	100	3 210,1
Закупка товаров, работ и услуг для обеспечения государственных (муниципальных) нужд	702	0113	0310373070	200	307,4
Осуществление отдельных областных государственных полномочий в сфере труда	702	0113	0310373090		1 114,8
Расходы на выплаты персоналу в целях обеспечения выполнения функций государственными (муниципальными) органами, казенными учреждениями, органами управления государственными внебюджетными фондами	702	0113	0310373090	100	1 020,9
Закупка товаров, работ и услуг для обеспечения государственных (муниципальных) нужд	702	0113	0310373090	200	93,9
Осуществление областных государственных полномочий по определению персонального состава и обеспечению деятельности административных комиссий	702	0113	0310373140		1 118,3
Расходы на выплаты персоналу в целях обеспечения выполнения функций государственными (муниципальными) органами, казенными учреждениями, органами управления государственными внебюджетными фондами	702	0113	0310373140	100	1 024,1
Закупка товаров, работ и услуг для обеспечения государственных (муниципальных) нужд	702	0113	0310373140	200	94,2
Осуществление областного государственного полномочия по определению перечня должностных лиц органов местного самоуправления, уполномоченных составлять протоколы об административных правонарушениях, предусмотренных отдельными законами Иркутской области об административной ответственности	702	0113	0310373150		0,7
Закупка товаров, работ и услуг для обеспечения государственных (муниципальных) нужд	702	0113	0310373150	200	0,7
Муниципальная программа "Совершенствование управления в сфере градостроительной политики в Иркутском районном муниципальном образовании"	702	0113	0400000000		12 921,7
Реализация мероприятий муниципальной программы	702	0113	0410000000		4 513,0
Подпрограмма "Совершенствование управления в сфере градостроительной политики в Иркутском районном муниципальном образовании"	702	0113	0410100000		4 513,0
Внесение изменений в Схему территориального планирования Иркутского района	702	0113	0410120076		4 513,0
Закупка товаров, работ и услуг для обеспечения государственных (муниципальных) нужд	702	0113	0410120076	200	4 513,0
Реализация федерального проекта	702	0113	0430000000		8 408,7
Подпрограмма "Совершенствование управления в сфере градостроительной политики в Иркутском районном муниципальном образовании"	702	0113	0430100000		8 408,7
Софинансирование расходных обязательств муниципальных образований Иркутской области на проведение комплексных кадастровых работ	702	0113	04301L5110		8 408,7
Закупка товаров, работ и услуг для обеспечения государственных (муниципальных) нужд	702	0113	04301L5110	200	8 408,7
Непрограммные расходы органов местного самоуправления	702	0113	8090000000		214,3
Расходы, осуществляемые за счет межбюджетных трансфертов бюджетам муниципальных районов на выполнение передаваемых полномочий	702	0113	8090500000		214,3
Осуществление органами местного самоуправления переданных полномочий поселений по решению вопросов местного значения в области градостроительной деятельности и жилищных отношений	702	0113	8090540044		193,3
Расходы на выплаты персоналу в целях обеспечения выполнения функций государственными (муниципальными) органами, казенными учреждениями, органами управления государственными внебюджетными фондами	702	0113	8090540044	100	168,1
Закупка товаров, работ и услуг для обеспечения государственных (муниципальных) нужд	702	0113	8090540044	200	25,2
Обеспечение проживающих в поселении и нуждающихся в жилых помещениях малоимущих граждан жилыми помещениями, организация строительства и содержания муниципального жилищного фонда, создание условий для жилищного строительства, осуществление муниципального жилищного контроля, а также иных полномочий органов местного самоуправления в соответствии с жилищным законодательством	702	0113	8090540096		21,0
Закупка товаров, работ и услуг для обеспечения государственных (муниципальных) нужд	702	0113	8090540096	200	21,0
НАЦИОНАЛЬНАЯ ОБОРОНА	702	0200			372,0
Мобилизационная подготовка экономики	702	0204			372,0

Муниципальная программа "Организация муниципального управления в Иркутском районном муниципальном образовании"	702	0204	0300000000		372,0
Реализация мероприятий муниципальной программы	702	0204	0310000000		372,0
Подпрограмма "Повышение эффективности муниципального управления в Иркутском районном муниципальном образовании"	702	0204	0310100000		372,0
Реализация мероприятий, направленных на обеспечение режима секретности и защиты государственной тайны в администрации Иркутского района	702	0204	0310120067		316,0
Закупка товаров, работ и услуг для обеспечения государственных (муниципальных) нужд	702	0204	0310120067	200	316,0
Материально-техническое обеспечение работы отдела по мобилизационной работе администрации ИРМО	702	0204	0310120068		56,0
Закупка товаров, работ и услуг для обеспечения государственных (муниципальных) нужд	702	0204	0310120068	200	56,0
НАЦИОНАЛЬНАЯ БЕЗОПАСНОСТЬ И ПРАВООХРАНИТЕЛЬНАЯ ДЕЯТЕЛЬНОСТЬ	702	0300			87 993,5
Защита населения и территории от чрезвычайных ситуаций природного и техногенного характера, пожарная безопасность	702	0310			86 758,2
Муниципальная программа "Организация муниципального управления в Иркутском районном муниципальном образовании"	702	0310	0300000000		27 133,0
Реализация мероприятий муниципальной программы	702	0310	0310000000		27 133,0
Подпрограмма "Повышение эффективности муниципального управления в Иркутском районном муниципальном образовании"	702	0310	0310100000		27 133,0
Обеспечение деятельности казенных учреждений по направлениям деятельности	702	0310	0310120014		27 133,0
Расходы на выплаты персоналу в целях обеспечения выполнения функций государственными (муниципальными) органами, казенными учреждениями, органами управления государственными внебюджетными фондами	702	0310	0310120014	100	25 922,6
Закупка товаров, работ и услуг для обеспечения государственных (муниципальных) нужд	702	0310	0310120014	200	1 210,4
Муниципальная программа "Обеспечение безопасности на территории Иркутского районного муниципального образования"	702	0310	1100000000		59 625,3
Реализация мероприятий муниципальной программы	702	0310	1110000000		59 625,3
Подпрограмма "Профилактика терроризма, экстремизма, обеспечение первичных мер пожарной безопасности, гражданской обороты, защиты населения и территорий Иркутского района от чрезвычайных ситуаций природного и технического характера и безопасности людей»	702	0310	1110100000		59 625,3
Реализация мероприятий в пределах полномочий в области гражданской обороны и защиты от чрезвычайных ситуаций	702	0310	1110120096		100,0
Закупка товаров, работ и услуг для обеспечения государственных (муниципальных) нужд	702	0310	1110120096	200	100,0
Создание резерва материальных ресурсов для ликвидации чрезвычайных ситуаций природного и техногенного характера, а также для целей гражданской обороны	702	0310	1110120102		4 945,0
Закупка товаров, работ и услуг для обеспечения государственных (муниципальных) нужд	702	0310	1110120102	200	4 945,0
Развитие и модернизация муниципальной автоматизированной системы централизованного оповещения гражданской обороны Иркутского районного муниципального образования	702	0310	1110120121		54 580,3
Закупка товаров, работ и услуг для обеспечения государственных (муниципальных) нужд	702	0310	1110120121	200	54 580,3
Другие вопросы в области национальной безопасности и правоохранительной деятельности	702	0314			1 235,3
Муниципальная программа "Обеспечение безопасности на территории Иркутского районного муниципального образования"	702	0314	1100000000		1 235,3
Реализация мероприятий муниципальной программы	702	0314	1110000000		1 235,3
Подпрограмма "Профилактика терроризма, экстремизма, обеспечение первичных мер пожарной безопасности, гражданской обороты, защиты населения и территорий Иркутского района от чрезвычайных ситуаций природного и технического характера и безопасности людей»	702	0314	1110100000		324,5
Профилактика терроризма и экстремизма	702	0314	1110120093		45,0
Закупка товаров, работ и услуг для обеспечения государственных (муниципальных) нужд	702	0314	1110120093	200	45,0
Осуществление мер, направленных на укрепление межнационального и межконфессионального согласия на территории Иркутского района	702	0314	1110140091		279,5
Закупка товаров, работ и услуг для обеспечения государственных (муниципальных) нужд	702	0314	1110140091	200	279,5
Подпрограмма "Профилактика правонарушений и преступлений на территории Иркутского района"	702	0314	1110200000		695,3
Реализация мероприятий, направленных на повышение эффективности профилактики правонарушений и преступлений на территории Иркутского района, участие в предупреждении и пресечении правонарушений и преступлений добровольных народных дружин в поселениях	702	0314	1110220066		314,4
Закупка товаров, работ и услуг для обеспечения государственных (муниципальных) нужд	702	0314	1110220066	200	114,4
Социальное обеспечение и иные выплаты населению	702	0314	1110220066	300	200,0
Реализация мероприятий, направленных на снижение уровня алкоголизации и наркотизации на территории Иркутского района	702	0314	1110220112		57,2
Закупка товаров, работ и услуг для обеспечения государственных (муниципальных) нужд	702	0314	1110220112	200	57,2
Реализация мероприятий, направленных на повышение эффективности работы по оказанию социальной, психолого-педагогической помощи и реабилитации несовершеннолетних, оказавшимся в социально опасном положении и трудной жизненной ситуации	702	0314	1110240093		41,7
Закупка товаров, работ и услуг для обеспечения государственных (муниципальных) нужд	702	0314	1110240093	200	41,7
Реализация мероприятий, направленных на совершенствование межведомственного взаимодействия по профилактике безнадзорности, преступлений и правонарушений среди несовершеннолетних	702	0314	1110240094		36,5
Закупка товаров, работ и услуг для обеспечения государственных (муниципальных) нужд	702	0314	1110240094	200	36,5
Реализация мероприятий, направленных на проведение профилактической работы по предупреждению противоправного поведения среди детей, подростков и их семей	702	0314	1110240095		245,5
Закупка товаров, работ и услуг для обеспечения государственных (муниципальных) нужд	702	0314	1110240095	200	245,5
Подпрограмма "Участие в реализации мероприятий в сфере охраны здоровья населения на территории Иркутского районного муниципального образования"	702	0314	1110300000		215,5
Мероприятия по развитию и укреплению системы медицинской профилактики социально значимых заболеваний, младенческой и детской смертности и формирование здорового образа жизни	702	0314	1110320033		215,5
Закупка товаров, работ и услуг для обеспечения государственных (муниципальных) нужд	702	0314	1110320033	200	215,5
НАЦИОНАЛЬНАЯ ЭКОНОМИКА	702	0400			6 650,0
Сельское хозяйство и рыболовство	702	0405			3 002,1
Муниципальная программа "Развитие экономического потенциала в Иркутском районном муниципальном образовании"	702	0405	0100000000		3 002,1
Реализация мероприятий муниципальной программы	702	0405	0110000000		3 002,1
Подпрограмма "Развитие сельского хозяйства и создание комфортных условий жизнедеятельности в сельской местности Иркутского районного муниципального образования"	702	0405	0110400000		3 002,1
Организация и проведение мероприятий в области сельского хозяйства	702	0405	0110420079		2 002,1
Расходы на выплаты персоналу в целях обеспечения выполнения функций государственными (муниципальными) органами, казенными учреждениями, органами управления государственными внебюджетными фондами	702	0405	0110420079	100	20,0
Закупка товаров, работ и услуг для обеспечения государственных (муниципальных) нужд	702	0405	0110420079	200	821,5
Социальное обеспечение и иные выплаты населению	702	0405	0110420079	300	1 160,6
Предоставление субсидий садоводческим и огородническим некоммерческим товариществам из бюджета Иркутского районного муниципального образования в целях возмещения затрат, направленных на создание условий для развития садоводческих и огороднических некоммерческих товариществ	702	0405	0110420122		1 000,0
Предоставление субсидий бюджетным, автономным учреждениям и иным некоммерческим организациям	702	0405	0110420122	600	1 000,0
Другие вопросы в области национальной экономики	702	0412			3 648,0
Муниципальная программа "Развитие экономического потенциала в Иркутском районном муниципальном образовании"	702	0412	0100000000		120,0
Реализация мероприятий муниципальной программы	702	0412	0110000000		120,0
Подпрограмма "Создание условий для развития туризма на территории Иркутского районного муниципального образования"	702	0412	0110300000		120,0
Продвижение Иркутского района в качестве популярной туристской дестинации	702	0412	0110320115		120,0
Закупка товаров, работ и услуг для обеспечения государственных (муниципальных) нужд	702	0412	0110320115	200	120,0
Муниципальная программа "Развитие институтов гражданского общества в Иркутском районном муниципальном образовании"	702	0412	1300000000		3 528,0
Реализация мероприятий муниципальной программы	702	0412	1310000000		3 528,0
Подпрограмма "Поддержка социально ориентированных некоммерческих организаций в Иркутском районном муниципальном образовании"	702	0412	1310100000		3 528,0
Оказание финансовой поддержки социально ориентированным некоммерческим организациям	702	0412	1310120041		1 620,0
Предоставление субсидий бюджетным, автономным учреждениям и иным некоммерческим организациям	702	0412	1310120041	600	1 620,0
Оказание информационной и консультационной поддержки деятельности социально ориентированных некоммерческих организаций	702	0412	1310120042		328,0
Закупка товаров, работ и услуг для обеспечения государственных (муниципальных) нужд	702	0412	1310120042	200	328,0
Профилактика социального сиротства, поддержка и укрепление семьи	702	0412	1310120088		1 280,0

Закупка товаров, работ и услуг для обеспечения государственных (муниципальных) нужд	702	0412	1310120088	200	837,0
Социальное обеспечение и иные выплаты населению	702	0412	1310120088	300	443,0
Повышение качества жизни лиц пожилого возраста и лиц с ограниченными возможностями	702	0412	1310120120		300,0
Закупка товаров, работ и услуг для обеспечения государственных (муниципальных) нужд	702	0412	1310120120	200	300,0
ЖИЛИЩНО-КОММУНАЛЬНОЕ ХОЗЯЙСТВО	702	0500			136 434,5
Коммунальное хозяйство	702	0502			136 434,5
Муниципальная программа "Развитие коммунально-инженерной инфраструктуры и энергосбережение в Иркутском районном муниципальном образовании"	702	0502	1200000000		136 434,5
Реализация мероприятий муниципальной программы	702	0502	1210000000		136 434,5
Подпрограмма "Модернизация объектов коммунальной инфраструктуры Иркутского района"	702	0502	1210100000		136 434,5
Разработка ПСД и прохождение экспертизы ПСД на строительство, модернизацию, реконструкцию объектов коммунальной инфраструктуры	702	0502	1210120054		32 923,4
Капитальные вложения в объекты государственной (муниципальной) собственности	702	0502	1210120054	400	32 923,4
Строительство, приобретение, модернизация, реконструкция систем коммунальной инфраструктуры	702	0502	1210120057		59 098,3
Капитальные вложения в объекты государственной (муниципальной) собственности	702	0502	1210120057	400	59 033,4
Иные бюджетные ассигнования	702	0502	1210120057	800	64,9
Обеспечение населения и объектов социальной сферы качественным питьевым водоснабжением	702	0502	1210120060		456,8
Закупка товаров, работ и услуг для обеспечения государственных (муниципальных) нужд	702	0502	1210120060	200	456,8
Реализация мероприятий по проектированию и строительству объектов инженерно-технического обеспечения в целях реализации проектов по развитию территорий, предусматривающих строительство жилья	702	0502	12101S2956		43 956,0
Капитальные вложения в объекты государственной (муниципальной) собственности	702	0502	12101S2956	400	43 956,0
ОБРАЗОВАНИЕ	702	0700			3 471 279,1
Дошкольное образование	702	0701			1 476 076,4
Муниципальная программа "Развитие инфраструктуры системы образования Иркутского районного муниципального образования"	702	0701	1400000000		1 476 076,4
Реализация мероприятий муниципальной программы	702	0701	1410000000		1 476 076,4
Подпрограмма "Капитальный ремонт объектов образования, создание безбарьерной образовательной среды, обеспечивающей равные возможности доступа к образованию в Иркутском районном муниципальном образовании "	702	0701	1410100000		66 473,4
Подготовка проектно-сметной документации и прохождение экспертизы проектно-сметной документации для проведения капитальных и капитальных (выборочных) ремонтов объектов образования	702	0701	1410120024		5 280,7
Закупка товаров, работ и услуг для обеспечения государственных (муниципальных) нужд	702	0701	1410120024	200	5 280,7
Софинансирование мероприятий по капитальному ремонту образовательных организаций Иркутской области	702	0701	14101S2050		61 192,7
Закупка товаров, работ и услуг для обеспечения государственных (муниципальных) нужд	702	0701	14101S2050	200	61 192,7
Подпрограмма "Строительство и приобретение объектов образования в Иркутском районном муниципальном образовании "	702	0701	1410200000		1 409 603,0
Строительство зданий дошкольных и общеобразовательных организаций	702	0701	1410220026		1 009 121,7
Капитальные вложения в объекты государственной (муниципальной) собственности	702	0701	1410220026	400	1 008 297,1
Иные бюджетные ассигнования	702	0701	1410220026	800	824,5
Капитальные вложения в объекты муниципальной собственности, которые осуществляются из местных бюджетов, в целях реализации мероприятий по строительству, реконструкции образовательных организаций	702	0701	14102S2610		400 481,3
Капитальные вложения в объекты государственной (муниципальной) собственности	702	0701	14102S2610	400	400 481,3
Общее образование	702	0702			1 885 186,2
Муниципальная программа "Развитие образования в Иркутском районном муниципальном образовании"	702	0702	0700000000		252,0
Реализация мероприятий муниципальной программы	702	0702	0710000000		252,0
Подпрограмма "Развитие общего образования в Иркутском районном муниципальном образовании"	702	0702	0710200000		252,0
Создание условий для доступного и качественного образования для особых категорий обучающихся (дети с ОВЗ, дети-инвалиды, талантливые дети)	702	0702	0710220013		252,0
Социальное обеспечение и иные выплаты населению	702	0702	0710220013	300	252,0
Муниципальная программа "Развитие культуры в Иркутском районном муниципальном образовании"	702	0702	0800000000		17,1
Реализация мероприятий муниципальной программы	702	0702	0810000000		17,1
Подпрограмма "Поддержка молодых дарований, детского художественного образования и творчества в Иркутском районе"	702	0702	0810300000		17,1
Обеспечение деятельности казенных учреждений в рамках программных мероприятий	702	0702	0810320014		17,1
Закупка товаров, работ и услуг для обеспечения государственных (муниципальных) нужд	702	0702	0810320014	200	17,1
Муниципальная программа "Развитие инфраструктуры системы образования Иркутского районного муниципального образования"	702	0702	1400000000		1 884 917,1
Реализация мероприятий муниципальной программы	702	0702	1410000000		268 201,3
Подпрограмма "Капитальный ремонт объектов образования, создание безбарьерной образовательной среды, обеспечивающей равные возможности доступа к образованию в Иркутском районном муниципальном образовании "	702	0702	1410100000		18 761,2
Подготовка проектно-сметной документации и прохождение экспертизы проектно-сметной документации для проведения капитальных и капитальных (выборочных) ремонтов объектов образования	702	0702	1410120024		18 761,2
Закупка товаров, работ и услуг для обеспечения государственных (муниципальных) нужд	702	0702	1410120024	200	18 761,2
Подпрограмма "Строительство и приобретение объектов образования в Иркутском районном муниципальном образовании "	702	0702	1410200000		249 440,1
Строительство зданий дошкольных и общеобразовательных организаций	702	0702	1410220026		249 440,1
Капитальные вложения в объекты государственной (муниципальной) собственности	702	0702	1410220026	400	248 713,8
Иные бюджетные ассигнования	702	0702	1410220026	800	726,4
Реализация национальных проектов	702	0702	1420000000		1 616 715,8
Подпрограмма "Строительство и приобретение объектов образования в Иркутском районном муниципальном образовании "	702	0702	1420200000		1 616 715,8
Создание новых мест в общеобразовательных организациях в связи с ростом числа обучающихся, вызванным демографическим фактором	702	0702	142E153051		1 616 715,8
Капитальные вложения в объекты государственной (муниципальной) собственности	702	0702	142E153051	400	1 616 715,8
Дополнительное образование детей	702	0703			105 876,4
Муниципальная программа "Развитие культуры в Иркутском районном муниципальном образовании"	702	0703	0800000000		105 876,4
Реализация мероприятий муниципальной программы	702	0703	0810000000		105 876,4
Подпрограмма "Поддержка молодых дарований, детского художественного образования и творчества в Иркутском районе"	702	0703	0810300000		105 876,4
Приобретение музыкальных инструментов, оборудования и материалов	702	0703	0810320012		3 000,0
Закупка товаров, работ и услуг для обеспечения государственных (муниципальных) нужд	702	0703	0810320012	200	3 000,0
Обеспечение деятельности казенных учреждений в рамках программных мероприятий	702	0703	0810320014		100 957,4
Расходы на выплаты персоналу в целях обеспечения выполнения функций государственными (муниципальными) органами, казенными учреждениями, органами управления государственными внебюджетными фондами	702	0703	0810320014	100	89 108,6
Закупка товаров, работ и услуг для обеспечения государственных (муниципальных) нужд	702	0703	0810320014	200	11 767,2
Иные бюджетные ассигнования	702	0703	0810320014	800	81,6
Строительство, приобретение, капитальный ремонт зданий для дополнительного образования детей, включая разработку проектно-сметной документации	702	0703	0810320108		1 919,0
Закупка товаров, работ и услуг для обеспечения государственных (муниципальных) нужд	702	0703	0810320108	200	1 919,0
Профессиональная подготовка, переподготовка и повышение квалификации	702	0705			588,6
Муниципальная программа "Организация муниципального управления в Иркутском районном муниципальном образовании"	702	0705	0300000000		500,1
Реализация мероприятий муниципальной программы	702	0705	0310000000		500,1
Подпрограмма "Повышение эффективности муниципального управления в Иркутском районном муниципальном образовании"	702	0705	0310100000		392,1
Подготовка (повышение квалификации) руководства и работников Иркутского района по вопросам мобилизационной подготовки	702	0705	0310120003		33,5
Закупка товаров, работ и услуг для обеспечения государственных (муниципальных) нужд	702	0705	0310120003	200	33,5
Обеспечение деятельности казенных учреждений по направлениям деятельности	702	0705	0310120014		155,9
Закупка товаров, работ и услуг для обеспечения государственных (муниципальных) нужд	702	0705	0310120014	200	155,9
Обеспечение кадровой деятельности и иных выплат	702	0705	0310120047		202,7
Закупка товаров, работ и услуг для обеспечения государственных (муниципальных) нужд	702	0705	0310120047	200	202,7
Подпрограмма "Осуществление государственных полномочий, переданных Иркутскому районному муниципальному образованию"	702	0705	0310300000		108,0
Осуществление областных государственных полномочий по определению персонального состава и обеспечению деятельности районных (городских), районных в городах комиссий по делам несовершеннолетних и защите их прав	702	0705	0310373060		108,0
Закупка товаров, работ и услуг для обеспечения государственных (муниципальных) нужд	702	0705	0310373060	200	108,0

Муниципальная программа "Развитие культуры в Иркутском районном муниципальном образовании"	702	0705	0800000000		61,5
Реализация мероприятий муниципальной программы	702	0705	0810000000		61,5
Подпрограмма "Совершенствование системы информационно-библиотечного обслуживания в Иркутском районе"	702	0705	0810200000		2,0
Обеспечение деятельности казенных учреждений в рамках программных мероприятий	702	0705	0810220014		2,0
Закупка товаров, работ и услуг для обеспечения государственных (муниципальных) нужд	702	0705	0810220014	200	2,0
Подпрограмма "Поддержка молодых дарований, детского художественного образования и творчества в Иркутском районе"	702	0705	0810300000		59,5
Обеспечение деятельности казенных учреждений в рамках программных мероприятий	702	0705	0810320014		59,5
Закупка товаров, работ и услуг для обеспечения государственных (муниципальных) нужд	702	0705	0810320014	200	59,5
Муниципальная программа "Развитие физической культуры и спорта в Иркутском районном муниципальном образовании"	702	0705	0900000000		27,0
Реализация мероприятий муниципальной программы	702	0705	0910000000		27,0
Подпрограмма "Развитие детско-юношеского спорта и реализация ВФСК ГТО"	702	0705	0910200000		27,0
Профессиональная подготовка и повышение квалификации специалистов в области физической культуры и спорта	702	0705	0910220055		27,0
Закупка товаров, работ и услуг для обеспечения государственных (муниципальных) нужд	702	0705	0910220055	200	27,0
Молодежная политика	702	0707			3 551,5
Муниципальная программа "Молодежная политика в Иркутском районном муниципальном образовании"	702	0707	1000000000		3 551,5
Реализация мероприятий муниципальной программы	702	0707	1010000000		3 551,5
Подпрограмма "Молодежь Иркутского района"	702	0707	1010100000		2 952,9
Реализация мероприятий в области молодежной политики Иркутского района	702	0707	1010120063		2 952,9
Закупка товаров, работ и услуг для обеспечения государственных (муниципальных) нужд	702	0707	1010120063	200	2 838,0
Социальное обеспечение и иные выплаты населению	702	0707	1010120063	300	114,9
Подпрограмма "Комплексные меры профилактики наркомании и других социально-негативных явлений в молодежной среде"	702	0707	1010200000		598,6
Повышение уровня осведомленности населения о негативных последствиях наркомании и других социально-негативных явлений, ответственности и способах защиты	702	0707	1010220062		16,5
Закупка товаров, работ и услуг для обеспечения государственных (муниципальных) нужд	702	0707	1010220062	200	16,5
Организация и проведение комплекса мероприятий по профилактике социально-негативных явлений среди несовершеннолетних и молодежи на территории Иркутского района	702	0707	1010220064		582,1
Закупка товаров, работ и услуг для обеспечения государственных (муниципальных) нужд	702	0707	1010220064	200	582,1
КУЛЬТУРА, КИНЕМАТОГРАФИЯ	702	0800			45 250,8
Культура	702	0801			45 135,8
Муниципальная программа "Развитие культуры в Иркутском районном муниципальном образовании"	702	0801	0800000000		45 135,8
Реализация мероприятий муниципальной программы	702	0801	0810000000		44 919,6
Подпрограмма "Организация досуга жителей Иркутского района, поддержка и развитие жанров народного художественного творчества"	702	0801	0810100000		28 585,8
Организация и проведение мероприятий в сфере культуры	702	0801	0810120043		4 931,4
Закупка товаров, работ и услуг для обеспечения государственных (муниципальных) нужд	702	0801	0810120043	200	4 800,2
Социальное обеспечение и иные выплаты населению	702	0801	0810120043	300	131,2
Строительство, капитальный ремонт зданий для учреждений культуры клубного типа, включая разработку проектно - сметной документации, в целях создания условий для деятельности поселений, входящих в состав ИРМО	702	0801	0810140097		23 654,4
Закупка товаров, работ и услуг для обеспечения государственных (муниципальных) нужд	702	0801	0810140097	200	14 698,2
Капитальные вложения в объекты государственной (муниципальной) собственности	702	0801	0810140097	400	8 956,2
Подпрограмма "Совершенствование системы информационно-библиотечного обслуживания в Иркутском районе"	702	0801	0810200000		16 206,7
Обеспечение деятельности казенных учреждений в рамках программных мероприятий	702	0801	0810220014		15 323,7
Расходы на выплаты персоналу в целях обеспечения выполнения функций государственными (муниципальными) органами, казенными учреждениями, органами управления государственными внебюджетными фондами	702	0801	0810220014	100	13 983,4
Закупка товаров, работ и услуг для обеспечения государственных (муниципальных) нужд	702	0801	0810220014	200	1 329,1
Иные бюджетные ассигнования	702	0801	0810220014	800	11,3
Реализация мероприятий, направленных на совершенствование информационно-библиотечного обслуживания в Иркутском районе	702	0801	0810220044		70,4
Закупка товаров, работ и услуг для обеспечения государственных (муниципальных) нужд	702	0801	0810220044	200	70,4
Строительство, капитальный ремонт зданий для учреждений библиотечной сферы, включая разработку проектно - сметной документации, в целях создания условий для деятельности поселений, входящих в состав ИРМО	702	0801	0810240098		812,6
Закупка товаров, работ и услуг для обеспечения государственных (муниципальных) нужд	702	0801	0810240098	200	812,6
Подпрограмма "Поддержка молодых дарований, детского художественного образования и творчества в Иркутском районе"	702	0801	0810300000		127,1
Активизация творческого потенциала учащихся, стимулирование процесса обучения	702	0801	0810320046		127,1
Закупка товаров, работ и услуг для обеспечения государственных (муниципальных) нужд	702	0801	0810320046	200	127,1
Реализация федерального проекта	702	0801	0830000000		216,2
Подпрограмма "Совершенствование системы информационно-библиотечного обслуживания в Иркутском районе"	702	0801	0830200000		216,2
Государственная поддержка отрасли культуры для реализации мероприятий по модернизации библиотек в части комплектования книжных фондов библиотек муниципальных образований	702	0801	08302L519A		216,2
Закупка товаров, работ и услуг для обеспечения государственных (муниципальных) нужд	702	0801	08302L519A	200	216,2
Другие вопросы в области культуры, кинематографии	702	0804			115,0
Муниципальная программа "Развитие культуры в Иркутском районном муниципальном образовании"	702	0804	0800000000		115,0
Реализация мероприятий муниципальной программы	702	0804	0810000000		115,0
Подпрограмма "Поддержка молодых дарований, детского художественного образования и творчества в Иркутском районе"	702	0804	0810300000		115,0
Активизация творческого потенциала учащихся, стимулирование процесса обучения	702	0804	0810320046		115,0
Социальное обеспечение и иные выплаты населению	702	0804	0810320046	300	115,0
СОЦИАЛЬНАЯ ПОЛИТИКА	702	1000			30 726,3
Пенсионное обеспечение	702	1001			8 594,9
Муниципальная программа "Организация муниципального управления в Иркутском районном муниципальном образовании"	702	1001	0300000000		8 594,9
Реализация мероприятий муниципальной программы	702	1001	0310000000		8 594,9
Подпрограмма "Повышение эффективности муниципального управления в Иркутском районном муниципальном образовании"	702	1001	0310100000		8 594,9
Обеспечение кадровой деятельности и иных выплат	702	1001	0310120047		8 594,9
Социальное обеспечение и иные выплаты населению	702	1001	0310120047	300	8 594,9
Социальное обеспечение населения	702	1003			16 614,6
Муниципальная программа "Развитие образования в Иркутском районном муниципальном образовании"	702	1003	0700000000		2 241,3
Реализация мероприятий муниципальной программы	702	1003	0710000000		2 241,3
Подпрограмма "Развитие общего образования в Иркутском районном муниципальном образовании"	702	1003	0710200000		2 241,3
Обеспечение мер поддержки граждан, обучающихся на условиях заключенного договора о целевом обучении по направлению подготовки - образование и педагогические науки	702	1003	0710220116		2 241,3
Социальное обеспечение и иные выплаты населению	702	1003	0710220116	300	2 241,3
Муниципальная программа "Молодежная политика в Иркутском районном муниципальном образовании"	702	1003	1000000000		13 488,2
Реализация мероприятий муниципальной программы	702	1003	1010000000		13 488,2
Подпрограмма "Молодым семьям - доступное жилье"	702	1003	1010300000		13 488,2
Предоставление молодым семьям социальных выплат на приобретение жилого помещения или создание объекта индивидуального жилищного строительства	702	1003	1010320065		13 488,2
Социальное обеспечение и иные выплаты населению	702	1003	1010320065	300	13 488,2
Муниципальная программа "Обеспечение безопасности на территории Иркутского районного муниципального образования"	702	1003	1100000000		885,0
Реализация мероприятий муниципальной программы	702	1003	1110000000		885,0
Подпрограмма "Участие в реализации мероприятий в сфере охраны здоровья населения на территории Иркутского районного муниципального образования"	702	1003	1110300000		885,0
Обеспечение мер поддержки граждан, обучающихся на условиях заключенного договора о целевом обучении по направлению подготовки - здравоохранение и медицинские науки	702	1003	1110320117		885,0
Социальное обеспечение и иные выплаты населению	702	1003	1110320117	300	885,0
Другие вопросы в области социальной политики	702	1006			5 516,8
Муниципальная программа "Организация муниципального управления в Иркутском районном муниципальном образовании"	702	1006	0300000000		5 516,8
Реализация мероприятий муниципальной программы	702	1006	0310000000		5 516,8

Подпрограмма "Осуществление государственных полномочий, переданных Иркутскому районному муниципальному образованию"	702	1006	0310300000		5 516,8
Осуществление областных государственных полномочий по определению персонального состава и обеспечению деятельности районных (городских), районных в городах комиссий по делам несовершеннолетних и защите их прав	702	1006	0310373060		5 516,8
Расходы на выплаты персоналу в целях обеспечения выполнения функций государственными (муниципальными) органами, казенными учреждениями, органами управления государственными внебюджетными фондами	702	1006	0310373060	100	5 113,5
Закупка товаров, работ и услуг для обеспечения государственных (муниципальных) нужд	702	1006	0310373060	200	403,3
ФИЗИЧЕСКАЯ КУЛЬТУРА И СПОРТ	702	1100			46 090,1
Физическая культура	702	1101			8 559,0
Муниципальная программа "Развитие физической культуры и спорта в Иркутском районном муниципальном образовании"	702	1101	0900000000		8 559,0
Реализация мероприятий муниципальной программы	702	1101	0910000000		8 559,0
Подпрограмма "Развитие физической культуры и массового спорта"	702	1101	0910100000		8 559,0
Обеспечение спортивным инвентарем и оборудованием, спортивной формой сборные команды Иркутского района для занятий физической культурой и спортом	702	1101	0910120048		3 407,1
Закупка товаров, работ и услуг для обеспечения государственных (муниципальных) нужд	702	1101	0910120048	200	3 407,1
Организация и проведение официальных физкультурно-оздоровительных и спортивно-массовых мероприятий	702	1101	0910120056		4 894,9
Закупка товаров, работ и услуг для обеспечения государственных (муниципальных) нужд	702	1101	0910120056	200	4 894,9
Организация и проведение мероприятий, направленных на привлечение лиц с ограниченными возможностями здоровья и инвалидов всех категорий к систематическим занятиям физической культурой и спортом	702	1101	0910120061		257,0
Закупка товаров, работ и услуг для обеспечения государственных (муниципальных) нужд	702	1101	0910120061	200	257,0
Спорт высших достижений	702	1103			37 531,1
Муниципальная программа "Развитие физической культуры и спорта в Иркутском районном муниципальном образовании"	702	1103	0900000000		37 531,1
Реализация мероприятий муниципальной программы	702	1103	0910000000		37 531,1
Подпрограмма "Развитие детско-юношеского спорта и реализация ВФСК ГТО"	702	1103	0910200000		37 531,1
Организация и проведение учебно-тренировочного процесса в МКУ ДО ИРМО "Спортивная школа"	702	1103	0910220051		32 494,8
Расходы на выплаты персоналу в целях обеспечения выполнения функций государственными (муниципальными) органами, казенными учреждениями, органами управления государственными внебюджетными фондами	702	1103	0910220051	100	31 395,1
Закупка товаров, работ и услуг для обеспечения государственных (муниципальных) нужд	702	1103	0910220051	200	1 099,8
Организация и проведение спортивно-массовых мероприятий для обучающихся МКУ ДО ИРМО "Спортивная школа" в соответствии с календарным планом	702	1103	0910220052		629,9
Закупка товаров, работ и услуг для обеспечения государственных (муниципальных) нужд	702	1103	0910220052	200	629,9
Обеспечение участия обучающихся МКУ ДО ИРМО "Спортивная школа" в соревнованиях различного ранга	702	1103	0910220053		2 195,6
Закупка товаров, работ и услуг для обеспечения государственных (муниципальных) нужд	702	1103	0910220053	200	2 195,6
Профессиональная подготовка и повышение квалификации специалистов в области физической культуры и спорта	702	1103	0910220055		67,5
Закупка товаров, работ и услуг для обеспечения государственных (муниципальных) нужд	702	1103	0910220055	200	67,5
Обеспечение деятельности Центра тестирования по выполнению видов испытаний (тестов), нормативов по программе Всероссийского физкультурно-спортивного комплекса "ГТО" Иркутского районного муниципального образования	702	1103	0910220080		114,3
Закупка товаров, работ и услуг для обеспечения государственных (муниципальных) нужд	702	1103	0910220080	200	114,3
Проведение массовых мероприятий с различной категорией граждан по привлечению к сдаче нормативов по программе ВФСК ГТО	702	1103	0910220081		158,1
Закупка товаров, работ и услуг для обеспечения государственных (муниципальных) нужд	702	1103	0910220081	200	158,1
Оснащение учреждения спортивным оборудованием и инвентарем	702	1103	0910220097		1 870,8
Закупка товаров, работ и услуг для обеспечения государственных (муниципальных) нужд	702	1103	0910220097	200	1 870,8
СРЕДСТВА МАССОВОЙ ИНФОРМАЦИИ	702	1200			10 556,2
Периодическая печать и издательства	702	1202			10 556,2
Муниципальная программа "Организация муниципального управления в Иркутском районном муниципальном образовании"	702	1202	0300000000		10 556,2
Реализация мероприятий муниципальной программы	702	1202	0310000000		10 556,2
Подпрограмма "Повышение эффективности муниципального управления в Иркутском районном муниципальном образовании"	702	1202	0310100000		10 556,2
Обеспечение деятельности автономных учреждений в рамках программных мероприятий	702	1202	0310120037		10 556,2
Предоставление субсидий бюджетным, автономным учреждениям и иным некоммерческим организациям	702	1202	0310120037	600	10 556,2
МЕЖБЮДЖЕТНЫЕ ТРАНСФЕРТЫ ОБЩЕГО ХАРАКТЕРА БЮДЖЕТАМ БЮДЖЕТНОЙ СИСТЕМЫ РОССИЙСКОЙ ФЕДЕРАЦИИ	702	1400			1 559,7
Прочие межбюджетные трансферты общего характера	702	1403			1 559,7
Непрограммные расходы органов местного самоуправления	702	1403	8090000000		1 559,7
Прочие непрограммные расходы органов местного самоуправления	702	1403	8090900000		1 559,7
Межбюджетные трансферты, предоставляемые бюджетам сельских поселений на выполнение передаваемых полномочий по участию в предупреждении и ликвидации последствий чрезвычайных ситуаций в границах поселений	702	1403	8090940099		1 559,7
Межбюджетные трансферты	702	1403	8090940099	500	1 559,7
Управление образования администрации Иркутского районного муниципального образования	**703**				**4 621 706,1**
ОБРАЗОВАНИЕ	703	0700			4 584 206,9
Дошкольное образование	703	0701			1 174 463,8
Муниципальная программа "Развитие образования в Иркутском районном муниципальном образовании"	703	0701	0700000000		1 171 861,9
Реализация мероприятий муниципальной программы	703	0701	0710000000		1 171 861,9
Подпрограмма "Создание безопасных условий обеспечения жизнедеятельности и общедоступности объектов образования в системе дошкольного, общего и дополнительного образования в Иркутском районном муниципальном образовании "	703	0701	0710400000		11 165,6
Обеспечение противопожарной безопасности в образовательных учреждениях	703	0701	0710420028		7 509,3
Закупка товаров, работ и услуг для обеспечения государственных (муниципальных) нужд	703	0701	0710420028	200	7 509,3
Обеспечение антитеррористической защищенности образовательных организаций	703	0701	0710420029		3 656,3
Закупка товаров, работ и услуг для обеспечения государственных (муниципальных) нужд	703	0701	0710420029	200	3 656,3
Подпрограмма "Обеспечение функционирования системы образования Иркутского районного муниципального образования"	703	0701	0710500000		1 160 696,3
Обеспечение деятельности образовательных организаций ИРМО	703	0701	0710520095		299 999,8
Закупка товаров, работ и услуг для обеспечения государственных (муниципальных) нужд	703	0701	0710520095	200	263 035,0
Предоставление субсидий бюджетным, автономным учреждениям и иным некоммерческим организациям	703	0701	0710520095	600	35 277,7
Иные бюджетные ассигнования	703	0701	0710520095	800	1 687,0
Обеспечение государственных гарантий реализации прав на получение общедоступного и бесплатного дошкольного образования в муниципальных дошкольных образовательных и общеобразовательных организациях	703	0701	0710573010		848 859,4
Расходы на выплаты персоналу в целях обеспечения выполнения функций государственными (муниципальными) органами, казенными учреждениями, органами управления государственными внебюджетными фондами	703	0701	0710573010	100	652 401,1
Закупка товаров, работ и услуг для обеспечения государственных (муниципальных) нужд	703	0701	0710573010	200	4 835,0
Предоставление субсидий бюджетным, автономным учреждениям и иным некоммерческим организациям	703	0701	0710573010	600	191 623,3
Приобретение средств обучения и воспитания, необходимых для оснащения муниципальных дошкольных образовательных организаций в Иркутской области при создании в них дополнительных мест для детей в возрасте до семи лет	703	0701	07105S2977		11 837,1
Закупка товаров, работ и услуг для обеспечения государственных (муниципальных) нужд	703	0701	07105S2977	200	11 837,1
Муниципальная программа "Развитие инфраструктуры системы образования Иркутского районного муниципального образования"	703	0701	1400000000		2 601,9
Реализация мероприятий муниципальной программы	703	0701	1410000000		2 601,9
Подпрограмма "Капитальный ремонт объектов образования, создание безбарьерной образовательной среды, обеспечивающей равные возможности доступа к образованию в Иркутском районном муниципальном образовании "	703	0701	1410100000		2 601,9
Проведение капитальных и капитальных (выборочных) ремонтов зданий дошкольных и общеобразовательных учреждений	703	0701	1410120025		2 601,9
Закупка товаров, работ и услуг для обеспечения государственных (муниципальных) нужд	703	0701	1410120025	200	2 601,9
Общее образование	703	0702			3 256 094,8
Муниципальная программа "Развитие образования в Иркутском районном муниципальном образовании"	703	0702	0700000000		3 251 414,7
Реализация мероприятий муниципальной программы	703	0702	0710000000		3 105 326,0
Подпрограмма "Воспитание и социализация детей Иркутского районного муниципального образования"	703	0702	0710300000		42 091,4

Обеспечение бесплатным двухразовым питанием детей-инвалидов	703	0702	0710373180		3 898,4
Закупка товаров, работ и услуг для обеспечения государственных (муниципальных) нужд	703	0702	0710373180	200	2 028,4
Социальное обеспечение и иные выплаты населению	703	0702	0710373180	300	1 500,0
Предоставление субсидий бюджетным, автономным учреждениям и иным некоммерческим организациям	703	0702	0710373180	600	370,0
Обеспечение бесплатным питьевым молоком обучающихся 1-4 классов муниципальных общеобразовательных организаций в Иркутской области	703	0702	07103S2957		17 992,7
Закупка товаров, работ и услуг для обеспечения государственных (муниципальных) нужд	703	0702	07103S2957	200	17 342,7
Предоставление субсидий бюджетным, автономным учреждениям и иным некоммерческим организациям	703	0702	07103S2957	600	650,0
Обеспечение бесплатным двухразовым питанием обучающихся с ограниченными возможностями здоровья в муниципальных общеобразовательных организациях в Иркутской области	703	0702	07103S2976		20 200,2
Закупка товаров, работ и услуг для обеспечения государственных (муниципальных) нужд	703	0702	07103S2976	200	17 000,2
Социальное обеспечение и иные выплаты населению	703	0702	07103S2976	300	900,0
Предоставление субсидий бюджетным, автономным учреждениям и иным некоммерческим организациям	703	0702	07103S2976	600	2 300,0
Подпрограмма "Создание безопасных условий обеспечения жизнедеятельности и общедоступности объектов образования в системе дошкольного, общего и дополнительного образования в Иркутском районном муниципальном образовании "	703	0702	0710400000		109 688,8
Обеспечение безопасности школьных перевозок	703	0702	0710420027		34 136,3
Закупка товаров, работ и услуг для обеспечения государственных (муниципальных) нужд	703	0702	0710420027	200	34 136,3
Обеспечение противопожарной безопасности в образовательных учреждениях	703	0702	0710420028		12 175,2
Закупка товаров, работ и услуг для обеспечения государственных (муниципальных) нужд	703	0702	0710420028	200	12 175,2
Обеспечение антитеррористической защищенности образовательных организаций	703	0702	0710420029		28 933,3
Закупка товаров, работ и услуг для обеспечения государственных (муниципальных) нужд	703	0702	0710420029	200	28 933,3
Приобретение школьных автобусов для обеспечения безопасности школьных перевозок и ежедневного подвоза обучающихся к месту обучения и обратно	703	0702	07104S2590		31 600,0
Закупка товаров, работ и услуг для обеспечения государственных (муниципальных) нужд	703	0702	07104S2590	200	31 600,0
Реализация мероприятий по соблюдению требований к антитеррористической защищенности объектов (территорий) муниципальных образовательных организаций в Иркутской области	703	0702	07104S2949		2 844,0
Закупка товаров, работ и услуг для обеспечения государственных (муниципальных) нужд	703	0702	07104S2949	200	2 844,0
Подпрограмма "Обеспечение функционирования системы образования Иркутского районного муниципального образования"	703	0702	0710500000		2 953 545,8
Обеспечение деятельности образовательных организаций ИРМО	703	0702	0710520095		643 668,4
Расходы на выплаты персоналу в целях обеспечения выполнения функций государственными (муниципальными) органами, казенными учреждениями, органами управления государственными внебюджетными фондами	703	0702	0710520095	100	14,4
Закупка товаров, работ и услуг для обеспечения государственных (муниципальных) нужд	703	0702	0710520095	200	600 381,6
Предоставление субсидий бюджетным, автономным учреждениям и иным некоммерческим организациям	703	0702	0710520095	600	36 764,5
Иные бюджетные ассигнования	703	0702	0710520095	800	6 507,9
Обеспечение государственных гарантий реализации прав на получение общедоступного и бесплатного начального общего, основного общего, среднего общего образования в муниципальных общеобразовательных организациях, обеспечение дополнительного образования детей в муниципальных образовательных организациях	703	0702	0710573020		2 128 434,0
Расходы на выплаты персоналу в целях обеспечения выполнения функций государственными (муниципальными) органами, казенными учреждениями, органами управления государственными внебюджетными фондами	703	0702	0710573020	100	1 899 406,2
Закупка товаров, работ и услуг для обеспечения государственных (муниципальных) нужд	703	0702	0710573020	200	41 875,0
Предоставление субсидий бюджетным, автономным учреждениям и иным некоммерческим организациям	703	0702	0710573020	600	187 152,8
Реализация мероприятий по благоустройству территории муниципальных общеобразовательных организаций, участвующих в реализации мероприятий по модернизации школьных систем образования в рамках государственной программы Российской Федерации «Развитие образования» в Иркутской области	703	0702	07105S2914		106 013,7
Закупка товаров, работ и услуг для обеспечения государственных (муниципальных) нужд	703	0702	07105S2914	200	106 013,7
Реализация мероприятий по приобретению модульных конструкций сборно-разборных быстровозводимых зданий для размещения пищеблоков в целях обеспечения бесплатным горячим питанием обучающихся, получающих начальное общее образование в муниципальных общеобразовательных организациях в Иркутской области, расположенных в сельской местности	703	0702	07105S2939		75 429,7
Закупка товаров, работ и услуг для обеспечения государственных (муниципальных) нужд	703	0702	07105S2939	200	75 429,7
Реализация федерального проекта	703	0702	0730000000		146 088,7
Подпрограмма "Воспитание и социализация детей Иркутского районного муниципального образования"	703	0702	0730300000		146 088,7
Организация бесплатного горячего питания обучающихся, получающих начальное общее образование в муниципальных образовательных организациях в Иркутской области	703	0702	07303L3041		146 088,7
Закупка товаров, работ и услуг для обеспечения государственных (муниципальных) нужд	703	0702	07303L3041	200	138 588,7
Предоставление субсидий бюджетным, автономным учреждениям и иным некоммерческим организациям	703	0702	07303L3041	600	7 500,0
Муниципальная программа "Развитие инфраструктуры системы образования Иркутского районного муниципального образования"	703	0702	1400000000		4 680,1
Реализация мероприятий муниципальной программы	703	0702	1410000000		4 680,1
Подпрограмма "Капитальный ремонт объектов образования, создание безбарьерной образовательной среды, обеспечивающей равные возможности доступа к образованию в Иркутском районном муниципальном образовании "	703	0702	1410100000		4 680,1
Проведение капитальных и капитальных (выборочных) ремонтов зданий дошкольных и общеобразовательных учреждений	703	0702	1410120025		4 680,1
Закупка товаров, работ и услуг для обеспечения государственных (муниципальных) нужд	703	0702	1410120025	200	4 680,1
Дополнительное образование детей	703	0703			65 421,3
Муниципальная программа "Развитие образования в Иркутском районном муниципальном образовании"	703	0703	0700000000		65 421,3
Реализация мероприятий муниципальной программы	703	0703	0710000000		65 421,3
Подпрограмма "Воспитание и социализация детей Иркутского районного муниципального образования"	703	0703	0710300000		894,1
Развитие системы конкурсных мероприятий в системе дополнительного образования детей	703	0703	0710320023		894,1
Закупка товаров, работ и услуг для обеспечения государственных (муниципальных) нужд	703	0703	0710320023	200	894,1
Подпрограмма "Обеспечение функционирования системы образования Иркутского районного муниципального образования"	703	0703	0710500000		64 527,2
Обеспечение реализации прав на получение дополнительного образования в муниципальных учреждениях дополнительного образования	703	0703	0710520101		64 527,2
Расходы на выплаты персоналу в целях обеспечения выполнения функций государственными (муниципальными) органами, казенными учреждениями, органами управления государственными внебюджетными фондами	703	0703	0710520101	100	63 913,5
Закупка товаров, работ и услуг для обеспечения государственных (муниципальных) нужд	703	0703	0710520101	200	613,8
Профессиональная подготовка, переподготовка и повышение квалификации	703	0705			635,0
Муниципальная программа "Развитие образования в Иркутском районном муниципальном образовании"	703	0705	0700000000		635,0
Реализация мероприятий муниципальной программы	703	0705	0710000000		635,0
Подпрограмма "Создание безопасных условий обеспечения жизнедеятельности и общедоступности объектов образования в системе дошкольного, общего и дополнительного образования в Иркутском районном муниципальном образовании "	703	0705	0710400000		238,3
Обеспечение безопасности школьных перевозок	703	0705	0710420027		238,3
Закупка товаров, работ и услуг для обеспечения государственных (муниципальных) нужд	703	0705	0710420027	200	238,3
Подпрограмма "Обеспечение функционирования системы образования Иркутского районного муниципального образования"	703	0705	0710500000		396,7
Обеспечение деятельности образовательных организаций ИРМО	703	0705	0710520095		396,7
Закупка товаров, работ и услуг для обеспечения государственных (муниципальных) нужд	703	0705	0710520095	200	396,7
Молодежная политика	703	0707			25 733,3
Муниципальная программа "Развитие образования в Иркутском районном муниципальном образовании"	703	0707	0700000000		25 733,3
Реализация мероприятий муниципальной программы	703	0707	0710000000		25 733,3
Подпрограмма "Воспитание и социализация детей Иркутского районного муниципального образования"	703	0707	0710300000		25 733,3
Временное трудоустройство несовершеннолетних	703	0707	0710320019		3 044,3

Расходы на выплаты персоналу в целях обеспечения выполнения функций государственными (муниципальными) органами, казенными учреждениями, органами управления государственными внебюджетными фондами	703	0707	0710320019	100	2 739,9
Предоставление субсидий бюджетным, автономным учреждениям и иным некоммерческим организациям	703	0707	0710320019	600	304,4
Организация отдыха и оздоровления детей и подростков в лагере в условиях стационарного и палаточного размещения	703	0707	0710320085		22 689,0
Закупка товаров, работ и услуг для обеспечения государственных (муниципальных) нужд	703	0707	0710320085	200	22 689,0
Другие вопросы в области образования	703	0709			61 858,7
Муниципальная программа "Развитие образования в Иркутском районном муниципальном образовании"	703	0709	0700000000		61 858,7
Реализация мероприятий муниципальной программы	703	0709	0710000000		61 858,7
Подпрограмма "Развитие общего образования в Иркутском районном муниципальном образовании"	703	0709	0710200000		990,6
Организация и проведение конкурсов достижений в сфере педагогических инноваций	703	0709	0710220010		783,5
Закупка товаров, работ и услуг для обеспечения государственных (муниципальных) нужд	703	0709	0710220010	200	783,5
Техническое сопровождение и поддержка проведения экзаменов и ГИА	703	0709	0710220017		198,1
Закупка товаров, работ и услуг для обеспечения государственных (муниципальных) нужд	703	0709	0710220017	200	198,1
Совершенствование системы управления качеством образования как средства обеспечения качественных и доступных образовательных услуг	703	0709	0710220091		9,0
Закупка товаров, работ и услуг для обеспечения государственных (муниципальных) нужд	703	0709	0710220091	200	9,0
Подпрограмма "Воспитание и социализация детей Иркутского районного муниципального образования"	703	0709	0710300000		5 610,2
Мероприятия по формированию культуры здорового образа жизни и профилактики дорожно-транспортного травматизма среди школьников	703	0709	0710320021		408,2
Закупка товаров, работ и услуг для обеспечения государственных (муниципальных) нужд	703	0709	0710320021	200	408,2
Организация отдыха детей в каникулярное время на оплату стоимости набора продуктов питания в лагерях с дневным пребыванием детей, организованных органами местного самоуправления муниципальных образований Иркутской области	703	0709	07103S2080		5 202,0
Закупка товаров, работ и услуг для обеспечения государственных (муниципальных) нужд	703	0709	07103S2080	200	4 652,0
Предоставление субсидий бюджетным, автономным учреждениям и иным некоммерческим организациям	703	0709	07103S2080	600	550,0
Подпрограмма "Обеспечение функционирования системы образования Иркутского районного муниципального образования"	703	0709	0710500000		55 258,0
Обеспечение деятельности образовательных организаций ИРМО	703	0709	0710520095		162,7
Закупка товаров, работ и услуг для обеспечения государственных (муниципальных) нужд	703	0709	0710520095	200	162,7
Организация исполнения полномочий органа местного самоуправления в сфере образования	703	0709	0710520098		22 488,4
Расходы на выплаты персоналу в целях обеспечения выполнения функций государственными (муниципальными) органами, казенными учреждениями, органами управления государственными внебюджетными фондами	703	0709	0710520098	100	22 270,7
Закупка товаров, работ и услуг для обеспечения государственных (муниципальных) нужд	703	0709	0710520098	200	217,7
Методическое обеспечение образовательных организаций	703	0709	0710520099		32 099,1
Расходы на выплаты персоналу в целях обеспечения выполнения функций государственными (муниципальными) органами, казенными учреждениями, органами управления государственными внебюджетными фондами	703	0709	0710520099	100	31 763,2
Закупка товаров, работ и услуг для обеспечения государственных (муниципальных) нужд	703	0709	0710520099	200	335,9
Прочие расходы органа местного самоуправления в сфере образования	703	0709	0710520104		507,8
Закупка товаров, работ и услуг для обеспечения государственных (муниципальных) нужд	703	0709	0710520104	200	507,8
СОЦИАЛЬНАЯ ПОЛИТИКА	703	1000			37 499,2
Охрана семьи и детства	703	1004			37 499,2
Муниципальная программа "Развитие образования в Иркутском районном муниципальном образовании"	703	1004	0700000000		37 499,2
Реализация мероприятий муниципальной программы	703	1004	0710000000		37 499,2
Подпрограмма "Воспитание и социализация детей Иркутского районного муниципального образования"	703	1004	0710300000		37 499,2
Осуществление отдельных областных государственных полномочий по предоставлению мер социальной поддержки многодетным и малоимущим семьям	703	1004	0710373050		37 433,7
Закупка товаров, работ и услуг для обеспечения государственных (муниципальных) нужд	703	1004	0710373050	200	34 033,7
Предоставление субсидий бюджетным, автономным учреждениям и иным некоммерческим организациям	703	1004	0710373050	600	3 400,0
Обеспечение бесплатным питанием обучающихся, пребывающих на полном государственном обеспечении в организациях социального обслуживания, находящихся в ведении Иркутской области, посещающих муниципальные общеобразовательные организации	703	1004	0710373190		65,5
Закупка товаров, работ и услуг для обеспечения государственных (муниципальных) нужд	703	1004	0710373190	200	65,5
Контрольно-счетная палата Иркутского районного муниципального образования	**706**				**27 425,7**
ОБЩЕГОСУДАРСТВЕННЫЕ ВОПРОСЫ	706	0100			27 341,0
Обеспечение деятельности финансовых, налоговых и таможенных органов и органов финансового (финансово-бюджетного) надзора	706	0106			27 341,0
Непрограммные расходы органов местного самоуправления	706	0106	8090000000		27 341,0
Председатель, заместитель председателя, аудиторы органа внешнего муниципального финансового контроля муниципального образования	706	0106	8090100000		16 462,4
Обеспечение деятельности органов местного самоуправления	706	0106	8090140001		16 462,4
Расходы на выплаты персоналу в целях обеспечения выполнения функций государственными (муниципальными) органами, казенными учреждениями, органами управления государственными внебюджетными фондами	706	0106	8090140001	100	16 462,4
Обеспечение деятельности органов местного самоуправления	706	0106	8090300000		5 945,4
Обеспечение деятельности органов местного самоуправления	706	0106	8090340001		5 945,4
Расходы на выплаты персоналу в целях обеспечения выполнения функций государственными (муниципальными) органами, казенными учреждениями, органами управления государственными внебюджетными фондами	706	0106	8090340001	100	5 349,7
Закупка товаров, работ и услуг для обеспечения государственных (муниципальных) нужд	706	0106	8090340001	200	595,7
Расходы, осуществляемые за счет межбюджетных трансфертов бюджетам муниципальных районов на выполнение передаваемых полномочий	706	0106	8090500000		4 933,2
Осуществление органами местного самоуправления переданных полномочий поселений по осуществлению внешнего муниципального финансового контроля	706	0106	8090540046		4 933,2
Расходы на выплаты персоналу в целях обеспечения выполнения функций государственными (муниципальными) органами, казенными учреждениями, органами управления государственными внебюджетными фондами	706	0106	8090540046	100	4 933,2
ОБРАЗОВАНИЕ	706	0700			84,7
Профессиональная подготовка, переподготовка и повышение квалификации	706	0705			84,7
Непрограммные расходы органов местного самоуправления	706	0705	8090000000		84,7
Обеспечение деятельности органов местного самоуправления	706	0705	8090300000		84,7
Обеспечение деятельности органов местного самоуправления	706	0705	8090340001		84,7
Закупка товаров, работ и услуг для обеспечения государственных (муниципальных) нужд	706	0705	8090340001	200	84,7
Комитет по управлению муниципальным имуществом и жизнеобеспечению администрации Иркутского районного муниципального образования	**707**				**556 516,9**
ОБЩЕГОСУДАРСТВЕННЫЕ ВОПРОСЫ	707	0100			46 845,6
Другие общегосударственные вопросы	707	0113			46 845,6
Муниципальная программа "Совершенствование управления в сфере муниципального имущества в Иркутском районном муниципальном образовании"	707	0113	0600000000		46 783,9
Реализация мероприятий муниципальной программы	707	0113	0610000000		46 783,9
Подпрограмма "Совершенствование владения, пользования и распоряжения имуществом, находящимся в муниципальной собственности Иркутского района"	707	0113	0610100000		46 583,9
Обеспечение деятельности КУМИ Иркутского района	707	0113	0610120036		45 114,4
Расходы на выплаты персоналу в целях обеспечения выполнения функций государственными (муниципальными) органами, казенными учреждениями, органами управления государственными внебюджетными фондами	707	0113	0610120036	100	44 819,2
Закупка товаров, работ и услуг для обеспечения государственных (муниципальных) нужд	707	0113	0610120036	200	295,2
Обеспечение технической инвентаризации, постановки на кадастровый учет и государственной регистрации прав на недвижимое имущество, находящееся в муниципальной собственности Иркутского района	707	0113	0610120038		1 352,0
Закупка товаров, работ и услуг для обеспечения государственных (муниципальных) нужд	707	0113	0610120038	200	1 352,0
Обеспечение независимой оценки в целях управления и распоряжения имуществом, находящимся в муниципальной собственности Иркутского района	707	0113	0610120039		117,5
Закупка товаров, работ и услуг для обеспечения государственных (муниципальных) нужд	707	0113	0610120039	200	117,5
Подпрограмма "Создание условий для развития рынка наружной рекламы Иркутского района"	707	0113	0610200000		200,0
Демонтаж самовольно установленных рекламных конструкций	707	0113	0610220075		200,0

Закупка товаров, работ и услуг для обеспечения государственных (муниципальных) нужд	707	0113	0610220075	200	200,0
Непрограммные расходы органов местного самоуправления	707	0113	8090000000		61,6
Расходы, осуществляемые за счет межбюджетных трансфертов бюджетам муниципальных районов на выполнение передаваемых полномочий	707	0113	8090500000		61,6
Осуществление органами местного самоуправления муниципального района полномочия по дорожной деятельности в отношении автомобильных дорог местного значения в границах населенных пунктов поселения и обеспечение безопасности дорожного движения на них, включая создание и обеспечение функционирования парковок (парковочных мест), осуществление муниципального контроля за сохранностью автомобильных дорог местного значения в границах населенных пунктов поселения, а также осуществление иных полномочий в области использования автомобильных дорог и осуществления дорожной деятельности	707	0113	8090540047		61,6
Расходы на выплаты персоналу в целях обеспечения выполнения функций государственными (муниципальными) органами, казенными учреждениями, органами управления государственными внебюджетными фондами	707	0113	8090540047	100	61,6
НАЦИОНАЛЬНАЯ ЭКОНОМИКА	707	0400			104 095,9
Сельское хозяйство и рыболовство	707	0405			6 264,4
Муниципальная программа "Организация муниципального управления в Иркутском районном муниципальном образовании"	707	0405	0300000000		6 264,4
Реализация мероприятий муниципальной программы	707	0405	0310000000		6 264,4
Подпрограмма "Осуществление государственных полномочий, переданных Иркутскому районному муниципальному образованию"	707	0405	0310300000		6 264,4
Осуществление отдельных областных государственных полномочий по организации мероприятий при осуществлении деятельности по обращению с собаками и кошками без владельцев в границах населенных пунктов Иркутской области	707	0405	0310373120		6 264,4
Расходы на выплаты персоналу в целях обеспечения выполнения функций государственными (муниципальными) органами, казенными учреждениями, органами управления государственными внебюджетными фондами	707	0405	0310373120	100	569,5
Закупка товаров, работ и услуг для обеспечения государственных (муниципальных) нужд	707	0405	0310373120	200	5 694,9
Дорожное хозяйство (дорожные фонды)	707	0409			97 831,5
Муниципальная программа "Развитие дорожного хозяйства в Иркутском районном муниципальном образовании"	707	0409	0200000000		97 831,5
Реализация мероприятий муниципальной программы	707	0409	0210000000		97 831,5
Подпрограмма "Развитие автомобильных дорог общего пользования местного значения вне границ населенных пунктов в границах Иркутского района"	707	0409	0210100000		97 831,5
Проведение паспортизации и выполнение кадастровых работ в отношении автомобильных дорог общего пользования местного значения вне границ населенных пунктов в границах Иркутского района, находящихся в перечне автомобильных дорог общего пользования местного значения Иркутского районного муниципального образования	707	0409	0210120003		150,0
Закупка товаров, работ и услуг для обеспечения государственных (муниципальных) нужд	707	0409	0210120003	200	150,0
Содержание автомобильных дорог общего пользования местного значения вне границ населенных пунктов в границах Иркутского района, находящихся в перечне автомобильных дорог общего пользования местного значения Иркутского районного муниципального образования	707	0409	0210120007		4 138,4
Закупка товаров, работ и услуг для обеспечения государственных (муниципальных) нужд	707	0409	0210120007	200	4 138,4
Капитальный ремонт и ремонт автомобильных дорог общего пользования местного значения вне границ населенных пунктов в границах Иркутского района, находящихся в перечне автомобильных дорог общего пользования местного значения Иркутского районного муниципального образования	707	0409	0210120011		231,0
Закупка товаров, работ и услуг для обеспечения государственных (муниципальных) нужд	707	0409	0210120011	200	231,0
Разработка проектно-сметной документации на капитальный ремонт автомобильных дорог общего пользования местного значения вне границ населенных пунктов в границах Иркутского района, находящихся в перечне автомобильных дорог общего пользования местного значения Иркутского районного муниципального образования	707	0409	0210140088		8 400,0
Закупка товаров, работ и услуг для обеспечения государственных (муниципальных) нужд	707	0409	0210140088	200	8 400,0
Реализация перечня проектов народных инициатив	707	0409	02101S2370		16 483,5
Закупка товаров, работ и услуг для обеспечения государственных (муниципальных) нужд	707	0409	02101S2370	200	16 483,5
Осуществление дорожной деятельности в отношении автомобильных дорог местного значения	707	0409	02101S2951		68 428,6
Закупка товаров, работ и услуг для обеспечения государственных (муниципальных) нужд	707	0409	02101S2951	200	68 428,6
ЖИЛИЩНО-КОММУНАЛЬНОЕ ХОЗЯЙСТВО	707	0500			335 875,7
Коммунальное хозяйство	707	0502			335 875,7
Муниципальная программа "Развитие коммунально-инженерной инфраструктуры и энергосбережение в Иркутском районном муниципальном образовании"	707	0502	1200000000		335 875,7
Реализация мероприятий муниципальной программы	707	0502	1210000000		204 119,1
Подпрограмма "Модернизация объектов коммунальной инфраструктуры Иркутского района"	707	0502	1210100000		201 233,9
Разработка ПСД и прохождение экспертизы ПСД на строительство, модернизацию, реконструкцию объектов коммунальной инфраструктуры	707	0502	1210120054		22 213,4
Закупка товаров, работ и услуг для обеспечения государственных (муниципальных) нужд	707	0502	1210120054	200	9 195,6
Капитальные вложения в объекты государственной (муниципальной) собственности	707	0502	1210120054	400	11 988,3
Иные бюджетные ассигнования	707	0502	1210120054	800	1 029,5
Строительство, приобретение, модернизация, реконструкция систем коммунальной инфраструктуры	707	0502	1210120057		73 315,7
Капитальные вложения в объекты государственной (муниципальной) собственности	707	0502	1210120057	400	73 315,7
Текущий, капитальный ремонт объектов коммунальной инфраструктуры муниципальной собственности Иркутского района, приобретение объектов основных средств и материалов, необходимых для осуществления надежного теплоснабжения	707	0502	1210120059		26 181,6
Закупка товаров, работ и услуг для обеспечения государственных (муниципальных) нужд	707	0502	1210120059	200	26 181,6
Обеспечение населения и объектов социальной сферы качественным питьевым водоснабжением	707	0502	1210120060		24 476,9
Закупка товаров, работ и услуг для обеспечения государственных (муниципальных) нужд	707	0502	1210120060	200	21 625,8
Капитальные вложения в объекты государственной (муниципальной) собственности	707	0502	1210120060	400	2 851,0
Содержание, техническое обслуживание и охрана объектов коммунальной инфраструктуры муниципальной собственности Иркутского района, уплата налогов	707	0502	1210120113		10 614,7
Закупка товаров, работ и услуг для обеспечения государственных (муниципальных) нужд	707	0502	1210120113	200	10 614,7
Строительство, реконструкция и модернизация объектов водоснабжения, водоотведения и очистки сточных вод, в том числе разработка проектной документации, а также на приобретение указанных объектов в муниципальную собственность	707	0502	12101S2430		44 431,6
Капитальные вложения в объекты государственной (муниципальной) собственности	707	0502	12101S2430	400	44 431,6
Подпрограмма "Энергосбережение и повышение энергетической эффективности в Иркутском районе"	707	0502	1210200000		2 885,2
Мероприятия по приведению в надлежащее состояние объектов электросетевого хозяйства садоводческих и некоммерческих товариществ с последующей передачей электрических сетей территориальным сетевым организациям	707	0502	1210240089		2 885,2
Предоставление субсидий бюджетным, автономным учреждениям и иным некоммерческим организациям	707	0502	1210240089	600	2 885,2
Реализация национальных проектов	707	0502	1220000000		131 756,6
Подпрограмма "Модернизация объектов коммунальной инфраструктуры Иркутского района"	707	0502	1220100000		131 756,6
Строительство и реконструкция (модернизация) объектов питьевого водоснабжения	707	0502	122F552430		131 756,6
Капитальные вложения в объекты государственной (муниципальной) собственности	707	0502	122F552430	400	131 756,6
ОХРАНА ОКРУЖАЮЩЕЙ СРЕДЫ	707	0600			69 602,2
Другие вопросы в области охраны окружающей среды	707	0605			69 602,2
Муниципальная программа "Охрана окружающей среды в Иркутском районном муниципальном образовании"	707	0605	1500000000		69 602,2
Реализация мероприятий муниципальной программы	707	0605	1510000000		69 602,2
Подпрограмма "Отходы производства и потребления, экологическая безопасность в Иркутском районном муниципальном образовании"	707	0605	1510100000		69 572,2
Мероприятия по организации деятельности по сбору, транспортированию, утилизации и захоронению твердых коммунальных отходов на территории Иркутского района	707	0605	1510120110		69 572,2
Закупка товаров, работ и услуг для обеспечения государственных (муниципальных) нужд	707	0605	1510120110	200	69 572,2
Подпрограмма "Экологическое воспитание, образование и просвещение населения в Иркутском районном муниципальном образовании"	707	0605	1510200000		30,0
Проведение информационных мероприятий, направленных на повышение экологической грамотности населения	707	0605	1510220103		30,0
Закупка товаров, работ и услуг для обеспечения государственных (муниципальных) нужд	707	0605	1510220103	200	30,0
ОБРАЗОВАНИЕ	707	0700			97,5
Профессиональная подготовка, переподготовка и повышение квалификации	707	0705			97,5
Муниципальная программа "Совершенствование управления в сфере муниципального имущества в Иркутском районном муниципальном образовании"	707	0705	0600000000		97,5

Реализация мероприятий муниципальной программы	707	0705	0610000000		97,5
Подпрограмма "Совершенствование владения, пользования и распоряжения имуществом, находящимся в муниципальной собственности Иркутского района"	707	0705	0610100000		97,5
Обеспечение деятельности КУМИ Иркутского района	707	0705	0610120036		97,5
Закупка товаров, работ и услуг для обеспечения государственных (муниципальных) нужд	707	0705	0610120036	200	97,5
Дума Иркутского районного муниципального образования	**708**				**16 928,3**
ОБЩЕГОСУДАРСТВЕННЫЕ ВОПРОСЫ	708	0100			16 872,7
Функционирование законодательных (представительных) органов государственной власти и представительных органов муниципальных образований	708	0103			16 803,8
Непрограммные расходы органов местного самоуправления	708	0103	8090000000		16 803,8
Председатель и депутаты представительного органа муниципального образования	708	0103	8090200000		7 525,8
Обеспечение деятельности органов местного самоуправления	708	0103	8090240001		7 525,8
Расходы на выплаты персоналу в целях обеспечения выполнения функций государственными (муниципальными) органами, казенными учреждениями, органами управления государственными внебюджетными фондами	708	0103	8090240001	100	7 525,8
Обеспечение деятельности органов местного самоуправления	708	0103	8090300000		9 191,1
Обеспечение деятельности органов местного самоуправления	708	0103	8090340001		9 191,1
Расходы на выплаты персоналу в целях обеспечения выполнения функций государственными (муниципальными) органами, казенными учреждениями, органами управления государственными внебюджетными фондами	708	0103	8090340001	100	9 007,9
Закупка товаров, работ и услуг для обеспечения государственных (муниципальных) нужд	708	0103	8090340001	200	183,3
Мероприятия, проводимые органами местного самоуправления	708	0103	8090400000		86,8
Расходы на проведение торжественных мероприятий	708	0103	8090440009		86,8
Закупка товаров, работ и услуг для обеспечения государственных (муниципальных) нужд	708	0103	8090440009	200	86,8
Другие общегосударственные вопросы	708	0113			69,0
Непрограммные расходы органов местного самоуправления	708	0113	8090000000		69,0
Прочие непрограммные расходы органов местного самоуправления	708	0113	8090900000		69,0
Выплаты к Почетной грамоте	708	0113	8090940084		69,0
Социальное обеспечение и иные выплаты населению	708	0113	8090940084	300	69,0
ОБРАЗОВАНИЕ	708	0700			55,6
Профессиональная подготовка, переподготовка и повышение квалификации	708	0705			55,6
Непрограммные расходы органов местного самоуправления	708	0705	8090000000		55,6
Обеспечение деятельности органов местного самоуправления	708	0705	8090300000		55,6
Обеспечение деятельности органов местного самоуправления	708	0705	8090340001		55,6
Закупка товаров, работ и услуг для обеспечения государственных (муниципальных) нужд	708	0705	8090340001	200	55,6
ВСЕГО:					**10 126 405,1**

Приложение 8
к решению Думы Иркутского района
от 14.12.2023г. № 57-418/рд

ВЕДОМСТВЕННАЯ СТРУКТУРА РАСХОДОВ РАЙОННОГО БЮДЖЕТА НА ПЛАНОВЫЙ ПЕРИОД 2025 И 2026 ГОДОВ (ПО ГЛАВНЫМ РАСПОРЯДИТЕЛЯМ СРЕДСТВ РАЙОННОГО БЮДЖЕТА, РАЗДЕЛАМ, ПОДРАЗДЕЛАМ, ЦЕЛЕВЫМ СТАТЬЯМ (МУНИЦИПАЛЬНЫМ ПРОГРАММАМ ИРКУТСКОГО РАЙОНА И НЕПРОГРАММНЫМ НАПРАВЛЕНИЯМ ДЕЯТЕЛЬНОСТИ), ГРУППАМ ВИДОВ РАСХОДОВ КЛАССИФИКАЦИИ РАСХОДОВ БЮДЖЕТОВ)

тыс.руб.

Наименование показателя	КБК				2025 год	2026 год
	КВСР	КФСР	КЦСР	КВР		
1	2	3	4	5	6	7
Комитет по финансам администрации Иркутского районного муниципального образования	**701**				**508776,9**	**511749,4**
ОБЩЕГОСУДАРСТВЕННЫЕ ВОПРОСЫ	701	0100			42693,2	42705,2
Обеспечение деятельности финансовых, налоговых и таможенных органов и органов финансового (финансово-бюджетного) надзора	701	0106			39693,2	39705,2
Муниципальная программа "Управление муниципальными финансами Иркутского районного муниципального образования"	701	0106	0500000000		39693,2	39705,2
Реализация мероприятий муниципальной программы	701	0106	0510000000		39693,2	39705,2
Подпрограмма «Организация составления и исполнения районного бюджета, управление районными финансами»	701	0106	0510100000		39693,2	39705,2
Организация планирования и исполнения районного бюджета, кассовое обслуживание исполнения районного бюджета, формирование бюджетной отчетности, управление муниципальным долгом, осуществление внутреннего муниципального финансового контроля	701	0106	0510120032		39630,6	39640,6
Расходы на выплаты персоналу в целях обеспечения выполнения функций государственными (муниципальными) органами, казенными учреждениями, органами управления государственными внебюджетными фондами	701	0106	0510120032	100	39264	39264
Закупка товаров, работ и услуг для обеспечения государственных (муниципальных) нужд	701	0106	0510120032	200	366,5	376,5
Осуществление областных государственных полномочий по расчету и предоставлению дотаций на выравнивание бюджетной обеспеченности поселений, входящих в состав муниципального района Иркутской области	701	0106	0510173200		62,6	64,6
Расходы на выплаты персоналу в целях обеспечения выполнения функций государственными (муниципальными) органами, казенными учреждениями, органами управления государственными внебюджетными фондами	701	0106	0510173200	100	62,6	64,6
Резервные фонды	701	0111			3000	3000
Непрограммные расходы органов местного самоуправления	701	0111	8090000000		3000	3000
Резервные фонды	701	0111	8090700000		3000	3000
Резервный фонд администрации муниципального образования	701	0111	8090740017		3000	3000
Иные бюджетные ассигнования	701	0111	8090740017	800	3000	3000
ОБРАЗОВАНИЕ	701	0700			38597,5	38713,9
Профессиональная подготовка, переподготовка и повышение квалификации	701	0705			201,3	326,1
Муниципальная программа "Управление муниципальными финансами Иркутского районного муниципального образования"	701	0705	0500000000		201,3	326,1
Реализация мероприятий муниципальной программы	701	0705	0510000000		201,3	326,1
Подпрограмма «Организация составления и исполнения районного бюджета, управление районными финансами»	701	0705	0510100000		201,3	326,1
Организация планирования и исполнения районного бюджета, кассовое обслуживание исполнения районного бюджета, формирование бюджетной отчетности, управление муниципальным долгом, осуществление внутреннего муниципального финансового контроля	701	0705	0510120032		201,3	326,1
Закупка товаров, работ и услуг для обеспечения государственных (муниципальных) нужд	701	0705	0510120032	200	201,3	326,1
Другие вопросы в области образования	701	0709			38396,2	38387,8
Муниципальная программа "Развитие образования в Иркутском районном муниципальном образовании"	701	0709	0700000000		38396,2	38387,8
Реализация мероприятий муниципальной программы	701	0709	0710000000		38396,2	38387,8
Подпрограмма "Обеспечение функционирования системы образования Иркутского районного муниципального образования"	701	0709	0710500000		38396,2	38387,8
Ведение бухгалтерского учета казенных учреждений в сфере образования	701	0709	0710520100		38396,2	38387,8
Расходы на выплаты персоналу в целях обеспечения выполнения функций государственными (муниципальными) органами, казенными учреждениями, органами управления государственными внебюджетными фондами	701	0709	0710520100	100	37132,2	37132,2
Закупка товаров, работ и услуг для обеспечения государственных (муниципальных) нужд	701	0709	0710520100	200	1264	1255,6
ОБСЛУЖИВАНИЕ ГОСУДАРСТВЕННОГО И МУНИЦИПАЛЬНОГО ДОЛГА	701	1300			12658	10941
Обслуживание государственного внутреннего и муниципального долга	701	1301			12658	10941
Непрограммные расходы органов местного самоуправления	701	1301	8090000000		12658	10941
Процентные платежи по долговым обязательствам	701	1301	8090800000		12658	10941
Процентные платежи по муниципальному долгу	701	1301	8090840018		12658	10941
Обслуживание государственного (муниципального) долга	701	1301	8090840018	700	12658	10941

МЕЖБЮДЖЕТНЫЕ ТРАНСФЕРТЫ ОБЩЕГО ХАРАКТЕРА БЮДЖЕТАМ БЮДЖЕТНОЙ СИСТЕМЫ РОССИЙСКОЙ ФЕДЕРАЦИИ	701	1400			414828,2	419389,3
Дотации на выравнивание бюджетной обеспеченности субъектов Российской Федерации и муниципальных образований	701	1401			371428,6	374111,4
Муниципальная программа "Управление муниципальными финансами Иркутского районного муниципального образования"	701	1401	0500000000		371428,6	374111,4
Реализация мероприятий муниципальной программы	701	1401	0510000000		371428,6	374111,4
Подпрограмма «Укрепление налогового потенциала района, городских и сельских поселений Иркутского района, повышения устойчивости бюджетов муниципальных образований Иркутского района»	701	1401	0510200000		371428,6	374111,4
Предоставление дотаций на выравнивание бюджетной обеспеченности поселений, входящих в состав муниципального района Иркутской области	701	1401	0510220119		43399,6	45277,9
Межбюджетные трансферты	701	1401	0510220119	500	43399,6	45277,9
Осуществление областных государственных полномочий по расчету и предоставлению дотаций на выравнивание бюджетной обеспеченности поселений, входящих в состав муниципального района Иркутской области	701	1401	0510273200		328029	328833,5
Межбюджетные трансферты	701	1401	0510273200	500	328029	328833,5
Прочие межбюджетные трансферты общего характера	701	1403			43399,6	45277,9
Муниципальная программа "Управление муниципальными финансами Иркутского районного муниципального образования"	701	1403	0500000000		43399,6	45277,9
Реализация мероприятий муниципальной программы	701	1403	0510000000		43399,6	45277,9
Подпрограмма «Укрепление налогового потенциала района, городских и сельских поселений Иркутского района, повышения устойчивости бюджетов муниципальных образований Иркутского района»	701	1403	0510200000		43399,6	45277,9
Предоставление межбюджетных трансфертов на поддержку мер по обеспечению сбалансированности местных бюджетов	701	1403	0510220035		40199,6	42077,9
Межбюджетные трансферты	701	1403	0510220035	500	40199,6	42077,9
Межбюджетные трансферты на поощрение поселений по результатам оценки эффективности и результативности деятельности ОМСУ	701	1403	0510220114		3200	3200
Межбюджетные трансферты	701	1403	0510220114	500	3200	3200
Администрация Иркутского районного муниципального образования	**702**				**1743551,2**	**1591721,9**
ОБЩЕГОСУДАРСТВЕННЫЕ ВОПРОСЫ	702	0100			489621,3	516953,1
Функционирование высшего должностного лица субъекта Российской Федерации и муниципального образования	702	0102			6237,7	6237,7
Муниципальная программа "Организация муниципального управления в Иркутском районном муниципальном образовании"	702	0102	0300000000		6237,7	6237,7
Реализация мероприятий муниципальной программы	702	0102	0310000000		6237,7	6237,7
Подпрограмма "Повышение эффективности муниципального управления в Иркутском районном муниципальном образовании"	702	0102	0310100000		6237,7	6237,7
Обеспечение деятельности администрации Иркутского районного муниципального образования	702	0102	0310120092		6237,7	6237,7
Расходы на выплаты персоналу в целях обеспечения выполнения функций государственными (муниципальными) органами, казенными учреждениями, органами управления государственными внебюджетными фондами	702	0102	0310120092	100	6237,7	6237,7
Функционирование Правительства Российской Федерации, высших исполнительных органов государственной власти субъектов Российской Федерации, местных администраций	702	0104			252632,7	252632,7
Муниципальная программа "Организация муниципального управления в Иркутском районном муниципальном образовании"	702	0104	0300000000		252632,7	252632,7
Реализация мероприятий муниципальной программы	702	0104	0310000000		252632,7	252632,7
Подпрограмма "Повышение эффективности муниципального управления в Иркутском районном муниципальном образовании"	702	0104	0310100000		252632,7	252632,7
Обеспечение кадровой деятельности и иных выплат	702	0104	0310120047		1232,7	1232,7
Расходы на выплаты персоналу в целях обеспечения выполнения функций государственными (муниципальными) органами, казенными учреждениями, органами управления государственными внебюджетными фондами	702	0104	0310120047	100	1023,4	1023,4
Закупка товаров, работ и услуг для обеспечения государственных (муниципальных) нужд	702	0104	0310120047	200	209,3	209,3
Обеспечение деятельности администрации Иркутского районного муниципального образования	702	0104	0310120092		251400	251400
Расходы на выплаты персоналу в целях обеспечения выполнения функций государственными (муниципальными) органами, казенными учреждениями, органами управления государственными внебюджетными фондами	702	0104	0310120092	100	250582,8	250582,8
Закупка товаров, работ и услуг для обеспечения государственных (муниципальных) нужд	702	0104	0310120092	200	817,2	817,2
Судебная система	702	0105			11	350,6
Муниципальная программа "Организация муниципального управления в Иркутском районном муниципальном образовании"	702	0105	0300000000		11	350,6
Реализация мероприятий муниципальной программы	702	0105	0310000000		11	350,6
Подпрограмма "Осуществление государственных полномочий, переданных Иркутскому районному муниципальному образованию"	702	0105	0310300000		11	350,6
Осуществление полномочий по составлению (изменению) списков кандидатов в присяжные заседатели федеральных судов общей юрисдикции в Российской Федерации	702	0105	0310351200		11	350,6
Закупка товаров, работ и услуг для обеспечения государственных (муниципальных) нужд	702	0105	0310351200	200	11	350,6
Обеспечение проведения выборов и референдумов	702	0107			17811,4	0
Непрограммные расходы органов местного самоуправления	702	0107	8090000000		17811,4	0
Проведение выборов и референдумов	702	0107	8090600000		17811,4	0
Проведение выборов и референдумов муниципального образования	702	0107	8090640016		17811,4	0
Иные бюджетные ассигнования	702	0107	8090640016	800	17811,4	0
Другие общегосударственные вопросы	702	0113			212928,5	257732,1
Муниципальная программа "Развитие экономического потенциала в Иркутском районном муниципальном образовании"	702	0113	0100000000		148,1	148,1
Реализация мероприятий муниципальной программы	702	0113	0110000000		148,1	148,1
Подпрограмма "Развитие потребительского рынка и защита прав потребителей в Иркутском районном муниципальном образовании"	702	0113	0110200000		148,1	148,1
Организация проведения конкурсов среди субъектов потребительского рынка Иркутского района	702	0113	0110220004		148,1	148,1
Закупка товаров, работ и услуг для обеспечения государственных (муниципальных) нужд	702	0113	0110220004	200	148,1	148,1
Муниципальная программа "Организация муниципального управления в Иркутском районном муниципальном образовании"	702	0113	0300000000		206409,7	207237
Реализация мероприятий муниципальной программы	702	0113	0310000000		206409,7	207237
Подпрограмма "Повышение эффективности муниципального управления в Иркутском районном муниципальном образовании"	702	0113	0310100000		62135,1	62255,1
Обеспечение деятельности казенных учреждений по направлениям деятельности	702	0113	0310120014		53503,1	53503,1
Расходы на выплаты персоналу в целях обеспечения выполнения функций государственными (муниципальными) органами, казенными учреждениями, органами управления государственными внебюджетными фондами	702	0113	0310120014	100	53463,9	53463,9
Закупка товаров, работ и услуг для обеспечения государственных (муниципальных) нужд	702	0113	0310120014	200	39,2	39,2
Празднование юбилейных и памятных дат, профессиональных праздников	702	0113	0310120031		765,3	765,3
Закупка товаров, работ и услуг для обеспечения государственных (муниципальных) нужд	702	0113	0310120031	200	765,3	765,3
Информационное освещение деятельности ОМСУ	702	0113	0310120045		5183,8	5183,8
Закупка товаров, работ и услуг для обеспечения государственных (муниципальных) нужд	702	0113	0310120045	200	5183,8	5183,8

Обеспечение кадровой деятельности и иных выплат	702	0113	0310120047		1865	1985
Социальное обеспечение и иные выплаты населению	702	0113	0310120047	300	1865	1985
Обеспечение деятельности администрации Иркутского районного муниципального образования	702	0113	0310120092		219,4	219,4
Закупка товаров, работ и услуг для обеспечения государственных (муниципальных) нужд	702	0113	0310120092	200	219,4	219,4
Прочие расходы органа местного самоуправления	702	0113	0310120093		598,5	598,5
Закупка товаров, работ и услуг для обеспечения государственных (муниципальных) нужд	702	0113	0310120093	200	43,4	43,4
Иные бюджетные ассигнования	702	0113	0310120093	800	555,1	555,1
Подпрограмма "Материально-техническое обеспечение деятельности администрации Иркутского районного муниципального образования"	702	0113	0310200000		138523,3	139230,6
Обеспечение деятельности казенных учреждений по направлениям деятельности	702	0113	0310220014		83380,8	83380,8
Расходы на выплаты персоналу в целях обеспечения выполнения функций государственными (муниципальными) органами, казенными учреждениями, органами управления государственными внебюджетными фондами	702	0113	0310220014	100	65046,9	65046,9
Закупка товаров, работ и услуг для обеспечения государственных (муниципальных) нужд	702	0113	0310220014	200	18080,5	18080,5
Иные бюджетные ассигнования	702	0113	0310220014	800	253,4	253,4
Управление эксплуатацией объектами муниципального имущества, а также техническое обеспечение администрации Иркутского районного муниципального образования (и структурных подразделений)	702	0113	0310220015		34304,3	34360,1
Закупка товаров, работ и услуг для обеспечения государственных (муниципальных) нужд	702	0113	0310220015	200	33393,1	33448,9
Иные бюджетные ассигнования	702	0113	0310220015	800	911,2	911,2
Обеспечение деятельности в сфере информационных технологий	702	0113	0310220030		20838,2	21489,7
Закупка товаров, работ и услуг для обеспечения государственных (муниципальных) нужд	702	0113	0310220030	200	20838,2	21489,7
Подпрограмма "Осуществление государственных полномочий, переданных Иркутскому районному муниципальному образованию"	702	0113	0310300000		5751,3	5751,3
Осуществление областных государственных полномочий по хранению, комплектованию, учету и использованию архивных документов, относящихся к государственной собственности Иркутской области	702	0113	0310373070		3517,5	3517,5
Расходы на выплаты персоналу в целях обеспечения выполнения функций государственными (муниципальными) органами, казенными учреждениями, органами управления государственными внебюджетными фондами	702	0113	0310373070	100	3210,1	3210,1
Закупка товаров, работ и услуг для обеспечения государственных (муниципальных) нужд	702	0113	0310373070	200	307,4	307,4
Осуществление отдельных областных государственных полномочий в сфере труда	702	0113	0310373090		1114,8	1114,8
Расходы на выплаты персоналу в целях обеспечения выполнения функций государственными (муниципальными) органами, казенными учреждениями, органами управления государственными внебюджетными фондами	702	0113	0310373090	100	1020,9	1020,9
Закупка товаров, работ и услуг для обеспечения государственных (муниципальных) нужд	702	0113	0310373090	200	93,9	93,9
Осуществление областных государственных полномочий по определению персонального состава и обеспечению деятельности административных комиссий	702	0113	0310373140		1118,3	1118,3
Расходы на выплаты персоналу в целях обеспечения выполнения функций государственными (муниципальными) органами, казенными учреждениями, органами управления государственными внебюджетными фондами	702	0113	0310373140	100	1024,1	1024,1
Закупка товаров, работ и услуг для обеспечения государственных (муниципальных) нужд	702	0113	0310373140	200	94,2	94,2
Осуществление областного государственного полномочия по определению перечня должностных лиц органов местного самоуправления, уполномоченных составлять протоколы об административных правонарушениях, предусмотренных отдельными законами Иркутской области об административной ответственности	702	0113	0310373150		0,7	0,7
Закупка товаров, работ и услуг для обеспечения государственных (муниципальных) нужд	702	0113	0310373150	200	0,7	0,7
Муниципальная программа "Совершенствование управления в сфере градостроительной политики в Иркутском районном муниципальном образовании"	702	0113	0400000000		6349,7	50347
Реализация федерального проекта	702	0113	0430000000		6349,7	50347
Подпрограмма "Совершенствование управления в сфере градостроительной политики в Иркутском районном муниципальном образовании"	702	0113	0430100000		6349,7	50347
Софинансирование расходных обязательств муниципальных образований Иркутской области на проведение комплексных кадастровых работ	702	0113	04301L5110		6349,7	50347
Закупка товаров, работ и услуг для обеспечения государственных (муниципальных) нужд	702	0113	04301L5110	200	6349,7	50347
Непрограммные расходы органов местного самоуправления	702	0113	8090000000		21	0
Расходы, осуществляемые за счет межбюджетных трансфертов бюджетам муниципальных районов на выполнение передаваемых полномочий	702	0113	8090500000		21	0
Обеспечение проживающих в поселении и нуждающихся в жилых помещениях малоимущих граждан жилыми помещениями, организация строительства и содержания муниципального жилищного фонда, создание условий для жилищного строительства, осуществление муниципального жилищного контроля, а также иных полномочий органов местного самоуправления в соответствии с жилищным законодательством	702	0113	8090540096		21	0
Закупка товаров, работ и услуг для обеспечения государственных (муниципальных) нужд	702	0113	8090540096	200	21	0
НАЦИОНАЛЬНАЯ ОБОРОНА	702	0200			954,5	108,6
Мобилизационная подготовка экономики	702	0204			954,5	108,6
Муниципальная программа "Организация муниципального управления в Иркутском районном муниципальном образовании"	702	0204	0300000000		954,5	108,6
Реализация мероприятий муниципальной программы	702	0204	0310000000		954,5	108,6
Подпрограмма "Повышение эффективности муниципального управления в Иркутском районном муниципальном образовании"	702	0204	0310100000		954,5	108,6
Реализация мероприятий, направленных на обеспечение режима секретности и защиты государственной тайны в администрации Иркутского района	702	0204	0310120067		402,5	95,6
Закупка товаров, работ и услуг для обеспечения государственных (муниципальных) нужд	702	0204	0310120067	200	402,5	95,6
Материально-техническое обеспечение работы отдела по мобилизационной работе администрации ИРМО	702	0204	0310120068		552	13
Закупка товаров, работ и услуг для обеспечения государственных (муниципальных) нужд	702	0204	0310120068	200	552	13
НАЦИОНАЛЬНАЯ БЕЗОПАСНОСТЬ И ПРАВООХРАНИТЕЛЬНАЯ ДЕЯТЕЛЬНОСТЬ	702	0300			32039,2	32093,7
Защита населения и территории от чрезвычайных ситуаций природного и техногенного характера, пожарная безопасность	702	0310			30803,9	30858,4
Муниципальная программа "Организация муниципального управления в Иркутском районном муниципальном образовании"	702	0310	0300000000		25858,9	25813,4
Реализация мероприятий муниципальной программы	702	0310	0310000000		25858,9	25813,4
Подпрограмма "Повышение эффективности муниципального управления в Иркутском районном муниципальном образовании"	702	0310	0310100000		25858,9	25813,4
Обеспечение деятельности казенных учреждений по направлениям деятельности	702	0310	0310120014		25858,9	25813,4

Расходы на выплаты персоналу в целях обеспечения выполнения функций государственными (муниципальными) органами, казенными учреждениями, органами управления государственными внебюджетными фондами	702	0310	0310120014	100	25796,9	25796,9
Закупка товаров, работ и услуг для обеспечения государственных (муниципальных) нужд	702	0310	0310120014	200	62	16,5
Муниципальная программа "Обеспечение безопасности на территории Иркутского районного муниципального образования"	702	0310	1100000000		4945	5045
Реализация мероприятий муниципальной программы	702	0310	1110000000		4945	5045
Подпрограмма "Профилактика терроризма, экстремизма, обеспечение первичных мер пожарной безопасности, гражданской обороты, защиты населения и территорий Иркутского района от чрезвычайных ситуаций природного и технического характера и безопасности людей»	702	0310	1110100000		4945	5045
Реализация мероприятий в пределах полномочий в области гражданской обороны и защиты от чрезвычайных ситуаций	702	0310	1110120096		0	100
Закупка товаров, работ и услуг для обеспечения государственных (муниципальных) нужд	702	0310	1110120096	200	0	100
Создание резерва материальных ресурсов для ликвидации чрезвычайных ситуаций природного и техногенного характера, а также для целей гражданской обороны	702	0310	1110120102		4945	4945
Закупка товаров, работ и услуг для обеспечения государственных (муниципальных) нужд	702	0310	1110120102	200	4945	4945
Другие вопросы в области национальной безопасности и правоохранительной деятельности	702	0314			1235,3	1235,3
Муниципальная программа "Обеспечение безопасности на территории Иркутского районного муниципального образования"	702	0314	1100000000		1235,3	1235,3
Реализация мероприятий муниципальной программы	702	0314	1110000000		1235,3	1235,3
Подпрограмма "Профилактика терроризма, экстремизма, обеспечение первичных мер пожарной безопасности, гражданской обороты, защиты населения и территорий Иркутского района от чрезвычайных ситуаций природного и технического характера и безопасности людей»	702	0314	1110100000		324,5	324,5
Профилактика терроризма и экстремизма	702	0314	1110120093		45	45
Закупка товаров, работ и услуг для обеспечения государственных (муниципальных) нужд	702	0314	1110120093	200	45	45
Осуществление мер, направленных на укрепление межнационального и межконфессионального согласия на территории Иркутского района	702	0314	1110140091		279,5	279,5
Закупка товаров, работ и услуг для обеспечения государственных (муниципальных) нужд	702	0314	1110140091	200	279,5	279,5
Подпрограмма "Профилактика правонарушений и преступлений на территории Иркутского района"	702	0314	1110200000		695,3	695,3
Реализация мероприятий, направленных на повышение эффективности профилактики правонарушений и преступлений на территории Иркутского района, участие в предупреждении и пресечении правонарушений и преступлений добровольных народных дружин в поселениях	702	0314	1110220066		314,4	314,4
Закупка товаров, работ и услуг для обеспечения государственных (муниципальных) нужд	702	0314	1110220066	200	114,4	114,4
Социальное обеспечение и иные выплаты населению	702	0314	1110220066	300	200	200
Реализация мероприятий, направленных на снижение уровня алкоголизации и наркотизации на территории Иркутского района	702	0314	1110220112		57,2	57,2
Закупка товаров, работ и услуг для обеспечения государственных (муниципальных) нужд	702	0314	1110220112	200	57,2	57,2
Реализация мероприятий, направленных на повышение эффективности работы по оказанию социальной, психолого-педагогической помощи и реабилитации несовершеннолетних, оказавшимся в социально опасном положении и трудной жизненной ситуации	702	0314	1110240093		41,7	41,7
Закупка товаров, работ и услуг для обеспечения государственных (муниципальных) нужд	702	0314	1110240093	200	41,7	41,7
Реализация мероприятий, направленных на совершенствование межведомственного взаимодействия по профилактике безнадзорности, преступлений и правонарушений среди несовершеннолетних	702	0314	1110240094		36,5	36,5
Закупка товаров, работ и услуг для обеспечения государственных (муниципальных) нужд	702	0314	1110240094	200	36,5	36,5
Реализация мероприятий, направленных на проведение профилактической работы по предупреждению противоправного поведения среди детей, подростков и их семей	702	0314	1110240095		245,5	245,5
Закупка товаров, работ и услуг для обеспечения государственных (муниципальных) нужд	702	0314	1110240095	200	245,5	245,5
Подпрограмма "Участие в реализации мероприятий в сфере охраны здоровья населения на территории Иркутского районного муниципального образования"	702	0314	1110300000		215,5	215,5
Мероприятия по развитию и укреплению системы медицинской профилактики социально значимых заболеваний, младенческой и детской смертности и формирование здорового образа жизни	702	0314	1110320033		215,5	215,5
Закупка товаров, работ и услуг для обеспечения государственных (муниципальных) нужд	702	0314	1110320033	200	215,5	215,5
НАЦИОНАЛЬНАЯ ЭКОНОМИКА	702	0400			6645	6680
Сельское хозяйство и рыболовство	702	0405			2967	3002,1
Муниципальная программа "Развитие экономического потенциала в Иркутском районном муниципальном образовании"	702	0405	0100000000		2967	3002,1
Реализация мероприятий муниципальной программы	702	0405	0110000000		2967	3002,1
Подпрограмма "Развитие сельского хозяйства и создание комфортных условий жизнедеятельности в сельской местности Иркутского районного муниципального образования"	702	0405	0110400000		2967	3002,1
Организация и проведение мероприятий в области сельского хозяйства	702	0405	0110420079		1967	2002,1
Расходы на выплаты персоналу в целях обеспечения выполнения функций государственными (муниципальными) органами, казенными учреждениями, органами управления государственными внебюджетными фондами	702	0405	0110420079	100	20	20
Закупка товаров, работ и услуг для обеспечения государственных (муниципальных) нужд	702	0405	0110420079	200	771,5	821,5
Социальное обеспечение и иные выплаты населению	702	0405	0110420079	300	1175,6	1160,6
Предоставление субсидий садоводческим и огородническим некоммерческим товариществам из бюджета Иркутского районного муниципального образования в целях возмещения затрат, направленных на создание условий для развития садоводческих и огороднических некоммерческих товариществ	702	0405	0110420122		1000	1000
Предоставление субсидий бюджетным, автономным учреждениям и иным некоммерческим организациям	702	0405	0110420122	600	1000	1000
Другие вопросы в области национальной экономики	702	0412			3678	3678
Муниципальная программа "Развитие экономического потенциала в Иркутском районном муниципальном образовании"	702	0412	0100000000		150	150
Реализация мероприятий муниципальной программы	702	0412	0110000000		150	150
Подпрограмма "Создание условий для развития туризма на территории Иркутского районного муниципального образования"	702	0412	0110300000		150	150
Продвижение Иркутского района в качестве популярной туристской дестинации	702	0412	0110320115		150	150
Закупка товаров, работ и услуг для обеспечения государственных (муниципальных) нужд	702	0412	0110320115	200	150	150
Муниципальная программа "Развитие институтов гражданского общества в Иркутском районном муниципальном образовании"	702	0412	1300000000		3528	3528
Реализация мероприятий муниципальной программы	702	0412	1310000000		3528	3528
Подпрограмма "Поддержка социально ориентированных некоммерческих организаций в Иркутском районном муниципальном образовании"	702	0412	1310100000		3528	3528
Оказание финансовой поддержки социально ориентированным некоммерческим организациям	702	0412	1310120041		1620	1620

Предоставление субсидий бюджетным, автономным учреждениям и иным некоммерческим организациям	702	0412	1310120041	600	1620	1620
Оказание информационной и консультационной поддержки деятельности социально ориентированных некоммерческих организаций	702	0412	1310120042		328	328
Закупка товаров, работ и услуг для обеспечения государственных (муниципальных) нужд	702	0412	1310120042	200	328	328
Профилактика социального сиротства, поддержка и укрепление семьи	702	0412	1310120088		1280	1280
Закупка товаров, работ и услуг для обеспечения государственных (муниципальных) нужд	702	0412	1310120088	200	837	837
Социальное обеспечение и иные выплаты населению	702	0412	1310120088	300	443	443
Повышение качества жизни лиц пожилого возраста и лиц с ограниченными возможностями	702	0412	1310120120		300	300
Закупка товаров, работ и услуг для обеспечения государственных (муниципальных) нужд	702	0412	1310120120	200	300	300
ЖИЛИЩНО-КОММУНАЛЬНОЕ ХОЗЯЙСТВО	702	0500			213345,9	701402,7
Коммунальное хозяйство	702	0502			213345,9	701402,7
Муниципальная программа "Развитие коммунально-инженерной инфраструктуры и энергосбережение в Иркутском районном муниципальном образовании"	702	0502	1200000000		213345,9	701402,7
Реализация мероприятий муниципальной программы	702	0502	1210000000		213345,9	701402,7
Подпрограмма "Модернизация объектов коммунальной инфраструктуры Иркутского района"	702	0502	1210100000		213345,9	701402,7
Разработка ПСД и прохождение экспертизы ПСД на строительство, модернизацию, реконструкцию объектов коммунальной инфраструктуры	702	0502	1210120054		106669,1	0
Капитальные вложения в объекты государственной (муниципальной) собственности	702	0502	1210120054	400	106669,1	0
Строительство, приобретение, модернизация, реконструкция систем коммунальной инфраструктуры	702	0502	1210120057		91291,4	686017,3
Капитальные вложения в объекты государственной (муниципальной) собственности	702	0502	1210120057	400	91226,5	685952,4
Иные бюджетные ассигнования	702	0502	1210120057	800	64,9	64,9
Обеспечение населения и объектов социальной сферы качественным питьевым водоснабжением	702	0502	1210120060		456,8	456,8
Закупка товаров, работ и услуг для обеспечения государственных (муниципальных) нужд	702	0502	1210120060	200	456,8	456,8
Реализация мероприятий по проектированию и строительству объектов инженерно-технического обеспечения в целях реализации проектов по развитию территорий, предусматривающих строительство жилья	702	0502	12101S2956		14928,7	14928,7
Капитальные вложения в объекты государственной (муниципальной) собственности	702	0502	12101S2956	400	14928,7	14928,7
ОБРАЗОВАНИЕ	702	0700			869083,7	240943
Дошкольное образование	702	0701			432698,7	824,5
Муниципальная программа "Развитие инфраструктуры системы образования Иркутского районного муниципального образования"	702	0701	1400000000		432698,7	824,5
Реализация мероприятий муниципальной программы	702	0701	1410000000		432698,7	824,5
Подпрограмма "Строительство и приобретение объектов образования в Иркутском районном муниципальном образовании "	702	0701	1410200000		432698,7	824,5
Строительство зданий дошкольных и общеобразовательных организаций	702	0701	1410220026		49199,2	824,5
Капитальные вложения в объекты государственной (муниципальной) собственности	702	0701	1410220026	400	48374,7	0
Иные бюджетные ассигнования	702	0701	1410220026	800	824,5	824,5
Капитальные вложения в объекты муниципальной собственности, которые осуществляются из местных бюджетов, в целях реализации мероприятий по строительству, реконструкции образовательных организаций	702	0701	14102S2610		383499,4	0
Капитальные вложения в объекты государственной (муниципальной) собственности	702	0701	14102S2610	400	383499,4	0
Общее образование	702	0702			336294,1	140053,1
Муниципальная программа "Развитие образования в Иркутском районном муниципальном образовании"	702	0702	0700000000		252	252
Реализация мероприятий муниципальной программы	702	0702	0710000000		252	252
Подпрограмма "Развитие общего образования в Иркутском районном муниципальном образовании"	702	0702	0710200000		252	252
Создание условий для доступного и качественного образования для особых категорий обучающихся (дети с ОВЗ, дети-инвалиды, талантливые дети)	702	0702	0710220013		252	252
Социальное обеспечение и иные выплаты населению	702	0702	0710220013	300	252	252
Муниципальная программа "Развитие культуры в Иркутском районном муниципальном образовании"	702	0702	0800000000		17,1	17,1
Реализация мероприятий муниципальной программы	702	0702	0810000000		17,1	17,1
Подпрограмма "Поддержка молодых дарований, детского художественного образования и творчества в Иркутском районе"	702	0702	0810300000		17,1	17,1
Обеспечение деятельности казенных учреждений в рамках программных мероприятий	702	0702	0810320014		17,1	17,1
Закупка товаров, работ и услуг для обеспечения государственных (муниципальных) нужд	702	0702	0810320014	200	17,1	17,1
Муниципальная программа "Развитие инфраструктуры системы образования Иркутского районного муниципального образования"	702	0702	1400000000		336025,1	139784
Реализация мероприятий муниципальной программы	702	0702	1410000000		336025,1	139784
Подпрограмма "Строительство и приобретение объектов образования в Иркутском районном муниципальном образовании "	702	0702	1410200000		336025,1	139784
Строительство зданий дошкольных и общеобразовательных организаций	702	0702	1410220026		258028,8	27424,5
Капитальные вложения в объекты государственной (муниципальной) собственности	702	0702	1410220026	400	257302,4	26698,1
Иные бюджетные ассигнования	702	0702	1410220026	800	726,4	726,4
Капитальные вложения в объекты муниципальной собственности, которые осуществляются из местных бюджетов, в целях реализации мероприятий по строительству, реконструкции образовательных организаций	702	0702	14102S2610		77996,3	112359,6
Капитальные вложения в объекты государственной (муниципальной) собственности	702	0702	14102S2610	400	77996,3	112359,6
Дополнительное образование детей	702	0703			96187,5	96207
Муниципальная программа "Развитие культуры в Иркутском районном муниципальном образовании"	702	0703	0800000000		96187,5	96207
Реализация мероприятий муниципальной программы	702	0703	0810000000		96187,5	96207
Подпрограмма "Поддержка молодых дарований, детского художественного образования и творчества в Иркутском районе"	702	0703	0810300000		96187,5	96207
Приобретение музыкальных инструментов, оборудования и материалов	702	0703	0810320012		3000	3000
Закупка товаров, работ и услуг для обеспечения государственных (муниципальных) нужд	702	0703	0810320012	200	3000	3000
Обеспечение деятельности казенных учреждений в рамках программных мероприятий	702	0703	0810320014		93187,5	93207
Расходы на выплаты персоналу в целях обеспечения выполнения функций государственными (муниципальными) органами, казенными учреждениями, органами управления государственными внебюджетными фондами	702	0703	0810320014	100	89108,6	89108,6
Закупка товаров, работ и услуг для обеспечения государственных (муниципальных) нужд	702	0703	0810320014	200	3997,3	4016,8
Иные бюджетные ассигнования	702	0703	0810320014	800	81,6	81,6
Профессиональная подготовка, переподготовка и повышение квалификации	702	0705			428,8	383,8
Муниципальная программа "Организация муниципального управления в Иркутском районном муниципальном образовании"	702	0705	0300000000		398,8	368,8
Реализация мероприятий муниципальной программы	702	0705	0310000000		398,8	368,8
Подпрограмма "Повышение эффективности муниципального управления в Иркутском районном муниципальном образовании"	702	0705	0310100000		398,8	368,8
Подготовка (повышение квалификации) руководства и работников Иркутского района по вопросам мобилизационной подготовки	702	0705	0310120003		80	50
Закупка товаров, работ и услуг для обеспечения государственных (муниципальных) нужд	702	0705	0310120003	200	80	50
Обеспечение деятельности казенных учреждений по направлениям деятельности	702	0705	0310120014		116,1	116,1
Закупка товаров, работ и услуг для обеспечения государственных (муниципальных) нужд	702	0705	0310120014	200	116,1	116,1

Обеспечение кадровой деятельности и иных выплат	702	0705	0310120047		202,7	202,7
Закупка товаров, работ и услуг для обеспечения государственных (муниципальных) нужд	702	0705	0310120047	200	202,7	202,7
Муниципальная программа "Развитие физической культуры и спорта в Иркутском районном муниципальном образовании"	702	0705	0900000000		30	15
Реализация мероприятий муниципальной программы	702	0705	0910000000		30	15
Подпрограмма "Развитие детско-юношеского спорта и реализация ВФСК ГТО"	702	0705	0910200000		30	15
Профессиональная подготовка и повышение квалификации специалистов в области физической культуры и спорта	702	0705	0910220055		30	15
Закупка товаров, работ и услуг для обеспечения государственных (муниципальных) нужд	702	0705	0910220055	200	30	15
Молодежная политика	702	0707			3474,5	3474,5
Муниципальная программа "Молодежная политика в Иркутском районном муниципальном образовании"	702	0707	1000000000		3474,5	3474,5
Реализация мероприятий муниципальной программы	702	0707	1010000000		3474,5	3474,5
Подпрограмма "Молодежь Иркутского района"	702	0707	1010100000		2875,9	2875,9
Реализация мероприятий в области молодежной политики Иркутского района	702	0707	1010120063		2875,9	2875,9
Закупка товаров, работ и услуг для обеспечения государственных (муниципальных) нужд	702	0707	1010120063	200	2761	2761
Социальное обеспечение и иные выплаты населению	702	0707	1010120063	300	114,9	114,9
Подпрограмма "Комплексные меры профилактики наркомании и других социально-негативных явлений в молодежной среде"	702	0707	1010200000		598,6	598,6
Повышение уровня осведомленности населения о негативных последствиях наркомании и других социально-негативных явлений, ответственности и способах защиты	702	0707	1010220062		16,5	16,5
Закупка товаров, работ и услуг для обеспечения государственных (муниципальных) нужд	702	0707	1010220062	200	16,5	16,5
Организация и проведение комплекса мероприятий по профилактике социально-негативных явлений среди несовершеннолетних и молодежи на территории Иркутского района	702	0707	1010220064		582,1	582,1
Закупка товаров, работ и услуг для обеспечения государственных (муниципальных) нужд	702	0707	1010220064	200	582,1	582,1
КУЛЬТУРА, КИНЕМАТОГРАФИЯ	702	0800			45998,2	20478,4
Культура	702	0801			45871,7	20351,9
Муниципальная программа "Развитие культуры в Иркутском районном муниципальном образовании"	702	0801	0800000000		45871,7	20351,9
Реализация мероприятий муниципальной программы	702	0801	0810000000		45650,3	20124,7
Подпрограмма "Организация досуга жителей Иркутского района, поддержка и развитие жанров народного художественного творчества"	702	0801	0810100000		30469	4932,7
Организация и проведение мероприятий в сфере культуры	702	0801	0810120043		4935,7	4932,7
Закупка товаров, работ и услуг для обеспечения государственных (муниципальных) нужд	702	0801	0810120043	200	4804,5	4801,5
Социальное обеспечение и иные выплаты населению	702	0801	0810120043	300	131,2	131,2
Строительство, капитальный ремонт зданий для учреждений культуры клубного типа, включая разработку проектно - сметной документации, в целях создания условий для деятельности поселений, входящих в состав ИРМО	702	0801	0810140097		25533,3	0
Капитальные вложения в объекты государственной (муниципальной) собственности	702	0801	0810140097	400	25533,3	0
Подпрограмма "Совершенствование системы информационно-библиотечного обслуживания в Иркутском районе"	702	0801	0810200000		15026,2	15036,9
Обеспечение деятельности казенных учреждений в рамках программных мероприятий	702	0801	0810220014		14955,8	14966,5
Расходы на выплаты персоналу в целях обеспечения выполнения функций государственными (муниципальными) органами, казенными учреждениями, органами управления государственными внебюджетными фондами	702	0801	0810220014	100	13983,4	13983,4
Закупка товаров, работ и услуг для обеспечения государственных (муниципальных) нужд	702	0801	0810220014	200	961,1	971,8
Иные бюджетные ассигнования	702	0801	0810220014	800	11,3	11,3
Реализация мероприятий, направленных на совершенствование информационно-библиотечного обслуживания в Иркутском районе	702	0801	0810220044		70,4	70,4
Закупка товаров, работ и услуг для обеспечения государственных (муниципальных) нужд	702	0801	0810220044	200	70,4	70,4
Подпрограмма "Поддержка молодых дарований, детского художественного образования и творчества в Иркутском районе"	702	0801	0810300000		155,2	155,2
Активизация творческого потенциала учащихся, стимулирование процесса обучения	702	0801	0810320046		155,2	155,2
Закупка товаров, работ и услуг для обеспечения государственных (муниципальных) нужд	702	0801	0810320046	200	155,2	155,2
Реализация федерального проекта	702	0801	0830000000		221,4	227,1
Подпрограмма "Совершенствование системы информационно-библиотечного обслуживания в Иркутском районе"	702	0801	0830200000		221,4	227,1
Государственная поддержка отрасли культуры для реализации мероприятий по модернизации библиотек в части комплектования книжных фондов библиотек муниципальных образований	702	0801	08302L519A		221,4	227,1
Закупка товаров, работ и услуг для обеспечения государственных (муниципальных) нужд	702	0801	08302L519A	200	221,4	227,1
Другие вопросы в области культуры, кинематографии	702	0804			126,5	126,5
Муниципальная программа "Развитие культуры в Иркутском районном муниципальном образовании"	702	0804	0800000000		126,5	126,5
Реализация мероприятий муниципальной программы	702	0804	0810000000		126,5	126,5
Подпрограмма "Поддержка молодых дарований, детского художественного образования и творчества в Иркутском районе"	702	0804	0810300000		126,5	126,5
Активизация творческого потенциала учащихся, стимулирование процесса обучения	702	0804	0810320046		126,5	126,5
Социальное обеспечение и иные выплаты населению	702	0804	0810320046	300	126,5	126,5
СОЦИАЛЬНАЯ ПОЛИТИКА	702	1000			31627,4	18828,8
Пенсионное обеспечение	702	1001			8594,9	8594,9
Муниципальная программа "Организация муниципального управления в Иркутском районном муниципальном образовании"	702	1001	0300000000		8594,9	8594,9
Реализация мероприятий муниципальной программы	702	1001	0310000000		8594,9	8594,9
Подпрограмма "Повышение эффективности муниципального управления в Иркутском районном муниципальном образовании"	702	1001	0310100000		8594,9	8594,9
Обеспечение кадровой деятельности и иных выплат	702	1001	0310120047		8594,9	8594,9
Социальное обеспечение и иные выплаты населению	702	1001	0310120047	300	8594,9	8594,9
Социальное обеспечение населения	702	1003			17407,7	4609,1
Муниципальная программа "Развитие образования в Иркутском районном муниципальном образовании"	702	1003	0700000000		2689,6	3172,3
Реализация мероприятий муниципальной программы	702	1003	0710000000		2689,6	3172,3
Подпрограмма "Развитие общего образования в Иркутском районном муниципальном образовании"	702	1003	0710200000		2689,6	3172,3
Обеспечение мер поддержки граждан, обучающихся на условиях заключенного договора о целевом обучении по направлению подготовки - образование и педагогические науки	702	1003	0710220116		2689,6	3172,3
Социальное обеспечение и иные выплаты населению	702	1003	0710220116	300	2689,6	3172,3
Муниципальная программа "Молодежная политика в Иркутском районном муниципальном образовании"	702	1003	1000000000		13488,2	0
Реализация мероприятий муниципальной программы	702	1003	1010000000		13488,2	0
Подпрограмма "Молодым семьям - доступное жилье"	702	1003	1010300000		13488,2	0
Предоставление молодым семьям социальных выплат на приобретение жилого помещения или создание объекта индивидуального жилищного строительства	702	1003	1010320065		13488,2	0
Социальное обеспечение и иные выплаты населению	702	1003	1010320065	300	13488,2	0
Муниципальная программа "Обеспечение безопасности на территории Иркутского районного муниципального образования"	702	1003	1100000000		1229,9	1436,8
Реализация мероприятий муниципальной программы	702	1003	1110000000		1229,9	1436,8

Подпрограмма "Участие в реализации мероприятий в сфере охраны здоровья населения на территории Иркутского районного муниципального образования"	702	1003	1110300000		1229,9	1436,8
Обеспечение мер поддержки граждан, обучающихся на условиях заключенного договора о целевом обучении по направлению подготовки - здравоохранение и медицинские науки	702	1003	1110320117		1229,9	1436,8
Социальное обеспечение и иные выплаты населению	702	1003	1110320117	300	1229,9	1436,8
Другие вопросы в области социальной политики	702	1006			5624,8	5624,8
Муниципальная программа "Организация муниципального управления в Иркутском районном муниципальном образовании"	702	1006	0300000000		5624,8	5624,8
Реализация мероприятий муниципальной программы	702	1006	0310000000		5624,8	5624,8
Подпрограмма "Осуществление государственных полномочий, переданных Иркутскому районному муниципальному образованию"	702	1006	0310300000		5624,8	5624,8
Осуществление областных государственных полномочий по определению персонального состава и обеспечению деятельности районных (городских), районных в городах комиссий по делам несовершеннолетних и защите их прав	702	1006	0310373060		5624,8	5624,8
Расходы на выплаты персоналу в целях обеспечения выполнения функций государственными (муниципальными) органами, казенными учреждениями, органами управления государственными внебюджетными фондами	702	1006	0310373060	100	5113,5	5113,5
Закупка товаров, работ и услуг для обеспечения государственных (муниципальных) нужд	702	1006	0310373060	200	511,3	511,3
ФИЗИЧЕСКАЯ КУЛЬТУРА И СПОРТ	702	1100			43679,8	43677,5
Физическая культура	702	1101			8559	8559
Муниципальная программа "Развитие физической культуры и спорта в Иркутском районном муниципальном образовании"	702	1101	0900000000		8559	8559
Реализация мероприятий муниципальной программы	702	1101	0910000000		8559	8559
Подпрограмма "Развитие физической культуры и массового спорта"	702	1101	0910100000		8559	8559
Обеспечение спортивным инвентарем и оборудованием, спортивной формой сборные команды Иркутского района для занятий физической культурой и спортом	702	1101	0910120048		3407,1	3407,1
Закупка товаров, работ и услуг для обеспечения государственных (муниципальных) нужд	702	1101	0910120048	200	3407,1	3407,1
Организация и проведение официальных физкультурно-оздоровительных и спортивно-массовых мероприятий	702	1101	0910120056		4894,9	4894,9
Закупка товаров, работ и услуг для обеспечения государственных (муниципальных) нужд	702	1101	0910120056	200	4894,9	4894,9
Организация и проведение мероприятий, направленных на привлечение лиц с ограниченными возможностями здоровья и инвалидов всех категорий к систематическим занятиям физической культурой и спортом	702	1101	0910120061		257	257
Закупка товаров, работ и услуг для обеспечения государственных (муниципальных) нужд	702	1101	0910120061	200	257	257
Спорт высших достижений	702	1103			35120,8	35118,5
Муниципальная программа "Развитие физической культуры и спорта в Иркутском районном муниципальном образовании"	702	1103	0900000000		35120,8	35118,5
Реализация мероприятий муниципальной программы	702	1103	0910000000		35120,8	35118,5
Подпрограмма "Развитие детско-юношеского спорта и реализация ВФСК ГТО"	702	1103	0910200000		35120,8	35118,5
Организация и проведение учебно-тренировочного процесса в МКУ ДО ИРМО "Спортивная школа"	702	1103	0910220051		32436,1	32433,8
Расходы на выплаты персоналу в целях обеспечения выполнения функций государственными (муниципальными) органами, казенными учреждениями, органами управления государственными внебюджетными фондами	702	1103	0910220051	100	31355	31355
Закупка товаров, работ и услуг для обеспечения государственных (муниципальных) нужд	702	1103	0910220051	200	1081,1	1078,8
Организация и проведение спортивно-массовых мероприятий для обучающихся МКУ ДО ИРМО "Спортивная школа" в соответствии с календарным планом	702	1103	0910220052		628,5	628,5
Закупка товаров, работ и услуг для обеспечения государственных (муниципальных) нужд	702	1103	0910220052	200	628,5	628,5
Проведение массовых мероприятий с различной категорией граждан по привлечению к сдаче нормативов по программе ВФСК ГТО	702	1103	0910220081		158,1	158,1
Закупка товаров, работ и услуг для обеспечения государственных (муниципальных) нужд	702	1103	0910220081	200	158,1	158,1
Оснащение учреждения спортивным оборудованием и инвентарем	702	1103	0910220097		1898	1898
Закупка товаров, работ и услуг для обеспечения государственных (муниципальных) нужд	702	1103	0910220097	200	1898	1898
СРЕДСТВА МАССОВОЙ ИНФОРМАЦИИ	702	1200			10556,2	10556,2
Периодическая печать и издательства	702	1202			10556,2	10556,2
Муниципальная программа "Организация муниципального управления в Иркутском районном муниципальном образовании"	702	1202	0300000000		10556,2	10556,2
Реализация мероприятий муниципальной программы	702	1202	0310000000		10556,2	10556,2
Подпрограмма "Повышение эффективности муниципального управления в Иркутском районном муниципальном образовании"	702	1202	0310100000		10556,2	10556,2
Обеспечение деятельности автономных учреждений в рамках программных мероприятий	702	1202	0310120037		10556,2	10556,2
Предоставление субсидий бюджетным, автономным учреждениям и иным некоммерческим организациям	702	1202	0310120037	600	10556,2	10556,2
Управление образования администрации Иркутского районного муниципального образования	**703**				**4194097,6**	**4124346,2**
ОБРАЗОВАНИЕ	703	0700			4156598,4	4086847
Дошкольное образование	703	0701			1059636,5	1086131,4
Муниципальная программа "Развитие образования в Иркутском районном муниципальном образовании"	703	0701	0700000000		1059636,5	1086131,4
Реализация мероприятий муниципальной программы	703	0701	0710000000		1059636,5	1086131,4
Подпрограмма "Создание безопасных условий обеспечения жизнедеятельности и общедоступности объектов образования в системе дошкольного, общего и дополнительного образования в Иркутском районном муниципальном образовании "	703	0701	0710400000		8170,6	8170,6
Обеспечение противопожарной безопасности в образовательных учреждениях	703	0701	0710420028		5498,3	5498,3
Закупка товаров, работ и услуг для обеспечения государственных (муниципальных) нужд	703	0701	0710420028	200	5498,3	5498,3
Обеспечение антитеррористической защищенности образовательных организаций	703	0701	0710420029		2672,2	2672,2
Закупка товаров, работ и услуг для обеспечения государственных (муниципальных) нужд	703	0701	0710420029	200	2672,2	2672,2
Подпрограмма "Обеспечение функционирования системы образования Иркутского районного муниципального образования"	703	0701	0710500000		1051465,9	1077960,8
Обеспечение деятельности образовательных организаций ИРМО	703	0701	0710520095		270480,2	267954,9
Закупка товаров, работ и услуг для обеспечения государственных (муниципальных) нужд	703	0701	0710520095	200	240979,6	238683,4
Предоставление субсидий бюджетным, автономным учреждениям и иным некоммерческим организациям	703	0701	0710520095	600	27813,6	27584,5
Иные бюджетные ассигнования	703	0701	0710520095	800	1687	1687
Обеспечение государственных гарантий реализации прав на получение общедоступного и бесплатного дошкольного образования в муниципальных дошкольных образовательных и общеобразовательных организациях	703	0701	0710573010		780985,7	810005,9
Расходы на выплаты персоналу в целях обеспечения выполнения функций государственными (муниципальными) органами, казенными учреждениями, органами управления государственными внебюджетными фондами	703	0701	0710573010	100	581833,8	609239,7
Закупка товаров, работ и услуг для обеспечения государственных (муниципальных) нужд	703	0701	0710573010	200	4835	4835
Предоставление субсидий бюджетным, автономным учреждениям и иным некоммерческим организациям	703	0701	0710573010	600	194316,9	195931,2
Общее образование	703	0702			2967387,2	2871140,9

Муниципальная программа "Развитие образования в Иркутском районном муниципальном образовании"	703	0702	0700000000		2966787,2	2871140,9
Реализация мероприятий муниципальной программы	703	0702	0710000000		2823918,8	2729520
Подпрограмма "Воспитание и социализация детей Иркутского районного муниципального образования"	703	0702	0710300000		37396	41404,1
Обеспечение бесплатным двухразовым питанием детей-инвалидов	703	0702	0710373180		3898,4	3898,4
Закупка товаров, работ и услуг для обеспечения государственных (муниципальных) нужд	703	0702	0710373180	200	2028,4	2028,4
Социальное обеспечение и иные выплаты населению	703	0702	0710373180	300	1500	1500
Предоставление субсидий бюджетным, автономным учреждениям и иным некоммерческим организациям	703	0702	0710373180	600	370	370
Обеспечение бесплатным питьевым молоком обучающихся 1-4 классов муниципальных общеобразовательных организаций в Иркутской области	703	0702	07103S2957		16851,4	17577,9
Закупка товаров, работ и услуг для обеспечения государственных (муниципальных) нужд	703	0702	07103S2957	200	16201,4	16927,9
Предоставление субсидий бюджетным, автономным учреждениям и иным некоммерческим организациям	703	0702	07103S2957	600	650	650
Обеспечение бесплатным двухразовым питанием обучающихся с ограниченными возможностями здоровья в муниципальных общеобразовательных организациях в Иркутской области	703	0702	07103S2976		16646,2	19927,8
Закупка товаров, работ и услуг для обеспечения государственных (муниципальных) нужд	703	0702	07103S2976	200	13446,2	16727,8
Социальное обеспечение и иные выплаты населению	703	0702	07103S2976	300	900	900
Предоставление субсидий бюджетным, автономным учреждениям и иным некоммерческим организациям	703	0702	07103S2976	600	2300	2300
Подпрограмма "Создание безопасных условий обеспечения жизнедеятельности и общедоступности объектов образования в системе дошкольного, общего и дополнительного образования в Иркутском районном муниципальном образовании "	703	0702	0710400000		103255,1	99391,9
Обеспечение безопасности школьных перевозок	703	0702	0710420027		34136,3	34136,3
Закупка товаров, работ и услуг для обеспечения государственных (муниципальных) нужд	703	0702	0710420027	200	34136,3	34136,3
Обеспечение противопожарной безопасности в образовательных учреждениях	703	0702	0710420028		7904,1	7904,1
Закупка товаров, работ и услуг для обеспечения государственных (муниципальных) нужд	703	0702	0710420028	200	7904,1	7904,1
Обеспечение антитеррористической защищенности образовательных организаций	703	0702	0710420029		26446	26446
Закупка товаров, работ и услуг для обеспечения государственных (муниципальных) нужд	703	0702	0710420029	200	26446	26446
Приобретение школьных автобусов для обеспечения безопасности школьных перевозок и ежедневного подвоза обучающихся к месту обучения и обратно	703	0702	07104S2590		34768,7	30905,5
Закупка товаров, работ и услуг для обеспечения государственных (муниципальных) нужд	703	0702	07104S2590	200	34768,7	30905,5
Подпрограмма "Обеспечение функционирования системы образования Иркутского районного муниципального образования"	703	0702	0710500000		2683267,7	2588723,9
Обеспечение деятельности образовательных организаций ИРМО	703	0702	0710520095		563739	532052,7
Закупка товаров, работ и услуг для обеспечения государственных (муниципальных) нужд	703	0702	0710520095	200	527125,1	495502,8
Предоставление субсидий бюджетным, автономным учреждениям и иным некоммерческим организациям	703	0702	0710520095	600	36148	36083,9
Иные бюджетные ассигнования	703	0702	0710520095	800	466	466
Обеспечение государственных гарантий реализации прав на получение общедоступного и бесплатного начального общего, основного общего, среднего общего образования в муниципальных общеобразовательных организациях, обеспечение дополнительного образования детей в муниципальных образовательных организациях	703	0702	0710573020		2093190,9	2049210,9
Расходы на выплаты персоналу в целях обеспечения выполнения функций государственными (муниципальными) органами, казенными учреждениями, органами управления государственными внебюджетными фондами	703	0702	0710573020	100	1864163,1	1820183,1
Закупка товаров, работ и услуг для обеспечения государственных (муниципальных) нужд	703	0702	0710573020	200	41875	41875
Предоставление субсидий бюджетным, автономным учреждениям и иным некоммерческим организациям	703	0702	0710573020	600	187152,8	187152,8
Реализация мероприятий по приобретению модульных конструкций сборно-разборных быстровозводимых зданий для размещения пищеблоков в целях обеспечения бесплатным горячим питанием обучающихся, получающих начальное общее образование в муниципальных общеобразовательных организациях в Иркутской области, расположенных в сельской местности	703	0702	07105S2939		22308,4	0
Закупка товаров, работ и услуг для обеспечения государственных (муниципальных) нужд	703	0702	07105S2939	200	22308,4	0
Приобретение средств обучения и воспитания (мебели для занятий в учебных классах), необходимых для оснащения муниципальных общеобразовательных организаций в Иркутской области	703	0702	07105S2988		4029,5	7460,3
Закупка товаров, работ и услуг для обеспечения государственных (муниципальных) нужд	703	0702	07105S2988	200	4029,5	7460,3
Реализация федерального проекта	703	0702	0730000000		142868,4	141621
Подпрограмма "Воспитание и социализация детей Иркутского районного муниципального образования"	703	0702	0730300000		142868,4	141621
Организация бесплатного горячего питания обучающихся, получающих начальное общее образование в муниципальных образовательных организациях в Иркутской области	703	0702	07303L3041		142868,4	141621
Закупка товаров, работ и услуг для обеспечения государственных (муниципальных) нужд	703	0702	07303L3041	200	135368,4	134121
Предоставление субсидий бюджетным, автономным учреждениям и иным некоммерческим организациям	703	0702	07303L3041	600	7500	7500
Муниципальная программа "Развитие инфраструктуры системы образования Иркутского районного муниципального образования"	703	0702	1400000000		600	0
Реализация мероприятий муниципальной программы	703	0702	1410000000		600	0
Подпрограмма "Капитальный ремонт объектов образования, создание безбарьерной образовательной среды, обеспечивающей равные возможности доступа к образованию в Иркутском районном муниципальном образовании "	703	0702	1410100000		600	0
Проведение капитальных и капитальных (выборочных) ремонтов зданий дошкольных и общеобразовательных учреждений	703	0702	1410120025		600	0
Закупка товаров, работ и услуг для обеспечения государственных (муниципальных) нужд	703	0702	1410120025	200	600	0
Дополнительное образование детей	703	0703			65084,6	65084,6
Муниципальная программа "Развитие образования в Иркутском районном муниципальном образовании"	703	0703	0700000000		65084,6	65084,6
Реализация мероприятий муниципальной программы	703	0703	0710000000		65084,6	65084,6
Подпрограмма "Воспитание и социализация детей Иркутского районного муниципального образования"	703	0703	0710300000		894,1	894,1
Развитие системы конкурсных мероприятий в системе дополнительного образования детей	703	0703	0710320023		894,1	894,1
Закупка товаров, работ и услуг для обеспечения государственных (муниципальных) нужд	703	0703	0710320023	200	894,1	894,1
Подпрограмма "Обеспечение функционирования системы образования Иркутского районного муниципального образования"	703	0703	0710500000		64190,6	64190,6
Обеспечение реализации прав на получение дополнительного образования в муниципальных учреждениях дополнительного образования	703	0703	0710520101		64190,6	64190,6
Расходы на выплаты персоналу в целях обеспечения выполнения функций государственными (муниципальными) органами, казенными учреждениями, органами управления государственными внебюджетными фондами	703	0703	0710520101	100	63913,5	63913,5

Закупка товаров, работ и услуг для обеспечения государственных (муниципальных) нужд	703	0703	0710520101	200	277,1	277,1
Профессиональная подготовка, переподготовка и повышение квалификации	703	0705			118,3	118,3
Муниципальная программа "Развитие образования в Иркутском районном муниципальном образовании"	703	0705	0700000000		118,3	118,3
Реализация мероприятий муниципальной программы	703	0705	0710000000		118,3	118,3
Подпрограмма "Создание безопасных условий обеспечения жизнедеятельности и общедоступности объектов образования в системе дошкольного, общего и дополнительного образования в Иркутском районном муниципальном образовании "	703	0705	0710400000		118,3	118,3
Обеспечение безопасности школьных перевозок	703	0705	0710420027		118,3	118,3
Закупка товаров, работ и услуг для обеспечения государственных (муниципальных) нужд	703	0705	0710420027	200	118,3	118,3
Молодежная политика	703	0707			3044,3	3044,3
Муниципальная программа "Развитие образования в Иркутском районном муниципальном образовании"	703	0707	0700000000		3044,3	3044,3
Реализация мероприятий муниципальной программы	703	0707	0710000000		3044,3	3044,3
Подпрограмма "Воспитание и социализация детей Иркутского районного муниципального образования"	703	0707	0710300000		3044,3	3044,3
Временное трудоустройство несовершеннолетних	703	0707	0710320019		3044,3	3044,3
Расходы на выплаты персоналу в целях обеспечения выполнения функций государственными (муниципальными) органами, казенными учреждениями, органами управления государственными внебюджетными фондами	703	0707	0710320019	100	2739,9	2739,9
Предоставление субсидий бюджетным, автономным учреждениям и иным некоммерческим организациям	703	0707	0710320019	600	304,4	304,4
Другие вопросы в области образования	703	0709			61327,4	61327,4
Муниципальная программа "Развитие образования в Иркутском районном муниципальном образовании"	703	0709	0700000000		61327,4	61327,4
Реализация мероприятий муниципальной программы	703	0709	0710000000		61327,4	61327,4
Подпрограмма "Развитие общего образования в Иркутском районном муниципальном образовании"	703	0709	0710200000		990,6	990,6
Организация и проведение конкурсов достижений в сфере педагогических инноваций	703	0709	0710220010		783,5	783,5
Закупка товаров, работ и услуг для обеспечения государственных (муниципальных) нужд	703	0709	0710220010	200	783,5	783,5
Техническое сопровождение и поддержка проведения экзаменов и ГИА	703	0709	0710220017		198,1	198,1
Закупка товаров, работ и услуг для обеспечения государственных (муниципальных) нужд	703	0709	0710220017	200	198,1	198,1
Совершенствование системы управления качеством образования как средства обеспечения качественных и доступных образовательных услуг	703	0709	0710220091		9	9
Закупка товаров, работ и услуг для обеспечения государственных (муниципальных) нужд	703	0709	0710220091	200	9	9
Подпрограмма "Воспитание и социализация детей Иркутского районного муниципального образования"	703	0709	0710300000		5196,5	5196,5
Мероприятия по формированию культуры здорового образа жизни и профилактики дорожно-транспортного травматизма среди школьников	703	0709	0710320021		408,2	408,2
Закупка товаров, работ и услуг для обеспечения государственных (муниципальных) нужд	703	0709	0710320021	200	408,2	408,2
Организация отдыха детей в каникулярное время на оплату стоимости набора продуктов питания в лагерях с дневным пребыванием детей, организованных органами местного самоуправления муниципальных образований Иркутской области	703	0709	07103S2080		4788,4	4788,4
Закупка товаров, работ и услуг для обеспечения государственных (муниципальных) нужд	703	0709	07103S2080	200	4238,4	4238,4
Предоставление субсидий бюджетным, автономным учреждениям и иным некоммерческим организациям	703	0709	07103S2080	600	550	550
Подпрограмма "Обеспечение функционирования системы образования Иркутского районного муниципального образования"	703	0709	0710500000		55140,3	55140,3
Обеспечение деятельности образовательных организаций ИРМО	703	0709	0710520095		162,7	162,7
Закупка товаров, работ и услуг для обеспечения государственных (муниципальных) нужд	703	0709	0710520095	200	162,7	162,7
Организация исполнения полномочий органа местного самоуправления в сфере образования	703	0709	0710520098		22488,4	22488,4
Расходы на выплаты персоналу в целях обеспечения выполнения функций государственными (муниципальными) органами, казенными учреждениями, органами управления государственными внебюджетными фондами	703	0709	0710520098	100	22270,7	22270,7
Закупка товаров, работ и услуг для обеспечения государственных (муниципальных) нужд	703	0709	0710520098	200	217,7	217,7
Методическое обеспечение образовательных организаций	703	0709	0710520099		31981,4	31981,4
Расходы на выплаты персоналу в целях обеспечения выполнения функций государственными (муниципальными) органами, казенными учреждениями, органами управления государственными внебюджетными фондами	703	0709	0710520099	100	31763,2	31763,2
Закупка товаров, работ и услуг для обеспечения государственных (муниципальных) нужд	703	0709	0710520099	200	218,3	218,3
Прочие расходы органа местного самоуправления в сфере образования	703	0709	0710520104		507,8	507,8
Закупка товаров, работ и услуг для обеспечения государственных (муниципальных) нужд	703	0709	0710520104	200	507,8	507,8
СОЦИАЛЬНАЯ ПОЛИТИКА	703	1000			37499,2	37499,2
Охрана семьи и детства	703	1004			37499,2	37499,2
Муниципальная программа "Развитие образования в Иркутском районном муниципальном образовании"	703	1004	0700000000		37499,2	37499,2
Реализация мероприятий муниципальной программы	703	1004	0710000000		37499,2	37499,2
Подпрограмма "Воспитание и социализация детей Иркутского районного муниципального образования"	703	1004	0710300000		37499,2	37499,2
Осуществление отдельных областных государственных полномочий по предоставлению мер социальной поддержки многодетным и малоимущим семьям	703	1004	0710373050		37433,7	37433,7
Закупка товаров, работ и услуг для обеспечения государственных (муниципальных) нужд	703	1004	0710373050	200	34033,7	34033,7
Предоставление субсидий бюджетным, автономным учреждениям и иным некоммерческим организациям	703	1004	0710373050	600	3400	3400
Обеспечение бесплатным питанием обучающихся, пребывающих на полном государственном обеспечении в организациях социального обслуживания, находящихся в ведении Иркутской области, посещающих муниципальные общеобразовательные организации	703	1004	0710373190		65,5	65,5
Закупка товаров, работ и услуг для обеспечения государственных (муниципальных) нужд	703	1004	0710373190	200	65,5	65,5
Контрольно-счетная палата Иркутского районного муниципального образования	**706**				**22389**	**22389**
ОБЩЕГОСУДАРСТВЕННЫЕ ВОПРОСЫ	706	0100			22304,3	22304,3
Обеспечение деятельности финансовых, налоговых и таможенных органов и органов финансового (финансово-бюджетного) надзора	706	0106			22304,3	22304,3
Непрограммные расходы органов местного самоуправления	706	0106	8090000000		22304,3	22304,3
Председатель, заместитель председателя, аудиторы органа внешнего муниципального финансового контроля муниципального образования	706	0106	8090100000		16462,4	16462,4
Обеспечение деятельности органов местного самоуправления	706	0106	8090140001		16462,4	16462,4
Расходы на выплаты персоналу в целях обеспечения выполнения функций государственными (муниципальными) органами, казенными учреждениями, органами управления государственными внебюджетными фондами	706	0106	8090140001	100	16462,4	16462,4
Обеспечение деятельности органов местного самоуправления	706	0106	8090300000		5841,9	5841,9
Обеспечение деятельности органов местного самоуправления	706	0106	8090340001		5841,9	5841,9
Расходы на выплаты персоналу в целях обеспечения выполнения функций государственными (муниципальными) органами, казенными учреждениями, органами управления государственными внебюджетными фондами	706	0106	8090340001	100	5349,7	5349,7
Закупка товаров, работ и услуг для обеспечения государственных (муниципальных) нужд	706	0106	8090340001	200	492,2	492,2

ОБРАЗОВАНИЕ	706	0700			84,7	84,7
Профессиональная подготовка, переподготовка и повышение квалификации	706	0705			84,7	84,7
Непрограммные расходы органов местного самоуправления	706	0705	8090000000		84,7	84,7
Обеспечение деятельности органов местного самоуправления	706	0705	8090300000		84,7	84,7
Обеспечение деятельности органов местного самоуправления	706	0705	8090340001		84,7	84,7
Закупка товаров, работ и услуг для обеспечения государственных (муниципальных) нужд	706	0705	8090340001	200	84,7	84,7
Комитет по управлению муниципальным имуществом и жизнеобеспечению администрации Иркутского районного муниципального образования	**707**				**300999,5**	**216329,1**
ОБЩЕГОСУДАРСТВЕННЫЕ ВОПРОСЫ	707	0100			46557,9	46445,4
Другие общегосударственные вопросы	707	0113			46557,9	46445,4
Муниципальная программа "Совершенствование управления в сфере муниципального имущества в Иркутском районном муниципальном образовании"	707	0113	0600000000		46557,9	46445,4
Реализация мероприятий муниципальной программы	707	0113	0610000000		46557,9	46445,4
Подпрограмма "Совершенствование владения, пользования и распоряжения имуществом, находящимся в муниципальной собственности Иркутского района"	707	0113	0610100000		46357,9	46245,4
Обеспечение деятельности КУМИ Иркутского района	707	0113	0610120036		45082,9	45077,9
Расходы на выплаты персоналу в целях обеспечения выполнения функций государственными (муниципальными) органами, казенными учреждениями, органами управления государственными внебюджетными фондами	707	0113	0610120036	100	44819,2	44819,2
Закупка товаров, работ и услуг для обеспечения государственных (муниципальных) нужд	707	0113	0610120036	200	263,7	258,7
Обеспечение технической инвентаризации, постановки на кадастровый учет и государственной регистрации прав на недвижимое имущество, находящееся в муниципальной собственности Иркутского района	707	0113	0610120038		1080	1080
Закупка товаров, работ и услуг для обеспечения государственных (муниципальных) нужд	707	0113	0610120038	200	1080	1080
Обеспечение независимой оценки в целях управления и распоряжения имуществом, находящимся в муниципальной собственности Иркутского района	707	0113	0610120039		195	87,5
Закупка товаров, работ и услуг для обеспечения государственных (муниципальных) нужд	707	0113	0610120039	200	195	87,5
Подпрограмма "Создание условий для развития рынка наружной рекламы Иркутского района"	707	0113	0610200000		200	200
Демонтаж самовольно установленных рекламных конструкций	707	0113	0610220075		200	200
Закупка товаров, работ и услуг для обеспечения государственных (муниципальных) нужд	707	0113	0610220075	200	200	200
НАЦИОНАЛЬНАЯ ЭКОНОМИКА	707	0400			42450,9	43186,2
Сельское хозяйство и рыболовство	707	0405			6264,4	6264,4
Муниципальная программа "Организация муниципального управления в Иркутском районном муниципальном образовании"	707	0405	0300000000		6264,4	6264,4
Реализация мероприятий муниципальной программы	707	0405	0310000000		6264,4	6264,4
Подпрограмма "Осуществление государственных полномочий, переданных Иркутскому районному муниципальному образованию"	707	0405	0310300000		6264,4	6264,4
Осуществление отдельных областных государственных полномочий по организации мероприятий при осуществлении деятельности по обращению с собаками и кошками без владельцев в границах населенных пунктов Иркутской области	707	0405	0310373120		6264,4	6264,4
Расходы на выплаты персоналу в целях обеспечения выполнения функций государственными (муниципальными) органами, казенными учреждениями, органами управления государственными внебюджетными фондами	707	0405	0310373120	100	569,5	569,5
Закупка товаров, работ и услуг для обеспечения государственных (муниципальных) нужд	707	0405	0310373120	200	5694,9	5694,9
Дорожное хозяйство (дорожные фонды)	707	0409			36186,5	36921,8
Муниципальная программа "Развитие дорожного хозяйства в Иркутском районном муниципальном образовании"	707	0409	0200000000		36186,5	36921,8
Реализация мероприятий муниципальной программы	707	0409	0210000000		36186,5	36921,8
Подпрограмма "Развитие автомобильных дорог общего пользования местного значения вне границ населенных пунктов в границах Иркутского района"	707	0409	0210100000		36186,5	36921,8
Проведение паспортизации и выполнение кадастровых работ в отношении автомобильных дорог общего пользования местного значения вне границ населенных пунктов в границах Иркутского района, находящихся в перечне автомобильных дорог общего пользования местного значения Иркутского районного муниципального образования	707	0409	0210120003		150	150
Закупка товаров, работ и услуг для обеспечения государственных (муниципальных) нужд	707	0409	0210120003	200	150	150
Содержание автомобильных дорог общего пользования местного значения вне границ населенных пунктов в границах Иркутского района, находящихся в перечне автомобильных дорог общего пользования местного значения Иркутского районного муниципального образования	707	0409	0210120007		11381,5	19686,8
Закупка товаров, работ и услуг для обеспечения государственных (муниципальных) нужд	707	0409	0210120007	200	11381,5	19686,8
Капитальный ремонт и ремонт автомобильных дорог общего пользования местного значения вне границ населенных пунктов в границах Иркутского района, находящихся в перечне автомобильных дорог общего пользования местного значения Иркутского районного муниципального образования	707	0409	0210120011		231	231
Закупка товаров, работ и услуг для обеспечения государственных (муниципальных) нужд	707	0409	0210120011	200	231	231
Разработка проектно-сметной документации на капитальный ремонт автомобильных дорог общего пользования местного значения вне границ населенных пунктов в границах Иркутского района, находящихся в перечне автомобильных дорог общего пользования местного значения Иркутского районного муниципального образования	707	0409	0210140088		7570	0
Закупка товаров, работ и услуг для обеспечения государственных (муниципальных) нужд	707	0409	0210140088	200	7570	0
Реализация перечня проектов народных инициатив	707	0409	02101S2370		16853,9	16853,9
Закупка товаров, работ и услуг для обеспечения государственных (муниципальных) нужд	707	0409	02101S2370	200	16853,9	16853,9
ЖИЛИЩНО-КОММУНАЛЬНОЕ ХОЗЯЙСТВО	707	0500			139592,2	51448,1
Коммунальное хозяйство	707	0502			139592,2	51448,1
Муниципальная программа "Развитие коммунально-инженерной инфраструктуры и энергосбережение в Иркутском районном муниципальном образовании"	707	0502	1200000000		139592,2	51448,1
Реализация мероприятий муниципальной программы	707	0502	1210000000		139592,2	51448,1
Подпрограмма "Модернизация объектов коммунальной инфраструктуры Иркутского района"	707	0502	1210100000		136706,9	48562,9
Разработка ПСД и прохождение экспертизы ПСД на строительство, модернизацию, реконструкцию объектов коммунальной инфраструктуры	707	0502	1210120054		4042	4042
Закупка товаров, работ и услуг для обеспечения государственных (муниципальных) нужд	707	0502	1210120054	200	3218,4	3218,4
Иные бюджетные ассигнования	707	0502	1210120054	800	823,6	823,6
Строительство, приобретение, модернизация, реконструкция систем коммунальной инфраструктуры	707	0502	1210120057		102984,1	17125,4
Капитальные вложения в объекты государственной (муниципальной) собственности	707	0502	1210120057	400	102984,1	17125,4
Обеспечение населения и объектов социальной сферы качественным питьевым водоснабжением	707	0502	1210120060		21556,9	19271,5
Закупка товаров, работ и услуг для обеспечения государственных (муниципальных) нужд	707	0502	1210120060	200	18705,8	16420,5
Капитальные вложения в объекты государственной (муниципальной) собственности	707	0502	1210120060	400	2851	2851

Содержание, техническое обслуживание и охрана объектов коммунальной инфраструктуры муниципальной собственности Иркутского района, уплата налогов	707	0502	1210120113		8123,9	8123,9
Закупка товаров, работ и услуг для обеспечения государственных (муниципальных) нужд	707	0502	1210120113	200	8123,9	8123,9
Подпрограмма "Энергосбережение и повышение энергетической эффективности в Иркутском районе"	707	0502	1210200000		2885,2	2885,2
Мероприятия по приведению в надлежащее состояние объектов электросетевого хозяйства садоводческих и некоммерческих товариществ с последующей передачей электрических сетей территориальным сетевым организациям	707	0502	1210240089		2885,2	2885,2
Предоставление субсидий бюджетным, автономным учреждениям и иным некоммерческим организациям	707	0502	1210240089	600	2885,2	2885,2
ОХРАНА ОКРУЖАЮЩЕЙ СРЕДЫ	707	0600			72301,1	75151,9
Другие вопросы в области охраны окружающей среды	707	0605			72301,1	75151,9
Муниципальная программа "Охрана окружающей среды в Иркутском районном муниципальном образовании"	707	0605	1500000000		72301,1	75151,9
Реализация мероприятий муниципальной программы	707	0605	1510000000		72301,1	75151,9
Подпрограмма "Отходы производства и потребления, экологическая безопасность в Иркутском районном муниципальном образовании"	707	0605	1510100000		72271,1	75121,9
Мероприятия по организации деятельности по сбору, транспортированию, утилизации и захоронению твердых коммунальных отходов на территории Иркутского района	707	0605	1510120110		72271,1	75121,9
Закупка товаров, работ и услуг для обеспечения государственных (муниципальных) нужд	707	0605	1510120110	200	72271,1	75121,9
Подпрограмма "Экологическое воспитание, образование и просвещение населения в Иркутском районном муниципальном образовании"	707	0605	1510200000		30	30
Проведение информационных мероприятий, направленных на повышение экологической грамотности населения	707	0605	1510220103		30	30
Закупка товаров, работ и услуг для обеспечения государственных (муниципальных) нужд	707	0605	1510220103	200	30	30
ОБРАЗОВАНИЕ	707	0700			97,5	97,5
Профессиональная подготовка, переподготовка и повышение квалификации	707	0705			97,5	97,5
Муниципальная программа "Совершенствование управления в сфере муниципального имущества в Иркутском районном муниципальном образовании"	707	0705	0600000000		97,5	97,5
Реализация мероприятий муниципальной программы	707	0705	0610000000		97,5	97,5
Подпрограмма "Совершенствование владения, пользования и распоряжения имуществом, находящимся в муниципальной собственности Иркутского района"	707	0705	0610100000		97,5	97,5
Обеспечение деятельности КУМИ Иркутского района	707	0705	0610120036		97,5	97,5
Закупка товаров, работ и услуг для обеспечения государственных (муниципальных) нужд	707	0705	0610120036	200	97,5	97,5
Дума Иркутского районного муниципального образования	**708**				**17129,6**	**17132,5**
ОБЩЕГОСУДАРСТВЕННЫЕ ВОПРОСЫ	708	0100			17079,6	17082,4
Функционирование законодательных (представительных) органов государственной власти и представительных органов муниципальных образований	708	0103			17010,6	17013,4
Непрограммные расходы органов местного самоуправления	708	0103	8090000000		17010,6	17013,4
Председатель и депутаты представительного органа муниципального образования	708	0103	8090200000		7735,8	7735,8
Обеспечение деятельности органов местного самоуправления	708	0103	8090240001		7735,8	7735,8
Расходы на выплаты персоналу в целях обеспечения выполнения функций государственными (муниципальными) органами, казенными учреждениями, органами управления государственными внебюджетными фондами	708	0103	8090240001	100	7735,8	7735,8
Обеспечение деятельности органов местного самоуправления	708	0103	8090300000		9188	9190,8
Обеспечение деятельности органов местного самоуправления	708	0103	8090340001		9188	9190,8
Расходы на выплаты персоналу в целях обеспечения выполнения функций государственными (муниципальными) органами, казенными учреждениями, органами управления государственными внебюджетными фондами	708	0103	8090340001	100	9007,9	9007,9
Закупка товаров, работ и услуг для обеспечения государственных (муниципальных) нужд	708	0103	8090340001	200	180,1	182,9
Мероприятия, проводимые органами местного самоуправления	708	0103	8090400000		86,8	86,8
Расходы на проведение торжественных мероприятий	708	0103	8090440009		86,8	86,8
Закупка товаров, работ и услуг для обеспечения государственных (муниципальных) нужд	708	0103	8090440009	200	86,8	86,8
Другие общегосударственные вопросы	708	0113			69	69
Непрограммные расходы органов местного самоуправления	708	0113	8090000000		69	69
Прочие непрограммные расходы органов местного самоуправления	708	0113	8090900000		69	69
Выплаты к Почетной грамоте	708	0113	8090940084		69	69
Социальное обеспечение и иные выплаты населению	708	0113	8090940084	300	69	69
ОБРАЗОВАНИЕ	708	0700			50,1	50,1
Профессиональная подготовка, переподготовка и повышение квалификации	708	0705			50,1	50,1
Непрограммные расходы органов местного самоуправления	708	0705	8090000000		50,1	50,1
Обеспечение деятельности органов местного самоуправления	708	0705	8090300000		50,1	50,1
Обеспечение деятельности органов местного самоуправления	708	0705	8090340001		50,1	50,1
Закупка товаров, работ и услуг для обеспечения государственных (муниципальных) нужд	708	0705	8090340001	200	50,1	50,1
ВСЕГО:					**6786943,8**	**6483668,1**

Приложение 9
к решению Думы Иркутского района
от 14.12.2023г. № 57-418/рд

Источники финансирования дефицита районного бюджета на 2024 год

тыс.руб.

Наименование	Код	Сумма
ИСТОЧНИКИ ВНУТРЕННЕГО ФИНАНСИРОВАНИЯ ДЕФИЦИТОВ БЮДЖЕТОВ	**000 01 00 00 00 00 0000 000**	**237 645,9**
Кредиты кредитных организаций в валюте Российской Федерации	**000 01 02 00 00 00 0000 000**	**276 303,3**
Привлечение кредитов от кредитных организаций в валюте Российской Федерации	000 01 02 00 00 00 0000 700	276 303,3
Привлечение муниципальными районами кредитов от кредитных организаций в валюте Российской Федерации	701 01 02 00 00 05 0000 710	276 303,3
Погашение кредитов, предоставленных кредитными организациями в валюте Российской Федерации	000 01 02 00 00 00 0000 800	0,0
Погашение муниципальными районами кредитов от кредитных организаций в валюте Российской Федерации	701 01 02 00 00 05 0000 810	0,0
Бюджетные кредиты из других бюджетов бюджетной системы Российской Федерации	**000 01 03 00 00 00 0000 000**	**-41 000,0**
Привлечение бюджетных кредитов из других бюджетов бюджетной системы Российской Федерации в валюте Российской Федерации	000 01 03 01 00 00 0000 700	0,0
Привлечение кредитов из других бюджетов бюджетной системы Российской Федерации бюджетами муниципальных районов в валюте Российской Федерации	701 01 03 01 00 05 0000 710	0,0
Погашение бюджетных кредитов, полученных из других бюджетов бюджетной системы Российской Федерации в валюте Российской Федерации	000 01 03 01 00 00 0000 800	-41 000,0
Погашение бюджетами муниципальных районов кредитов из других бюджетов бюджетной системы Российской Федерации в валюте Российской Федерации	701 01 03 01 00 05 0000 810	-41 000,0
Изменение остатков средств на счетах по учету средств бюджетов	**701 01 05 00 00 00 0000 000**	**0,0**
Увеличение остатков средств бюджетов	000 01 05 00 00 00 0000 500	-10 187 405,1
Увеличение прочих остатков средств бюджетов	000 01 05 02 00 00 0000 500	-10 187 405,1
Увеличение прочих остатков денежных средств бюджетов	000 01 05 02 01 00 0000 510	-10 187 405,1
Увеличение прочих остатков денежных средств бюджетов муниципальных районов	701 01 05 02 01 05 0000 510	-10 187 405,1
Уменьшение остатков средств бюджетов	000 01 05 00 00 00 0000 600	10 187 405,1
Уменьшение прочих остатков средств бюджетов	000 01 05 02 00 00 0000 600	10 187 405,1
Уменьшение прочих остатков денежных средств бюджетов	000 01 05 02 01 00 0000 610	10 187 405,1
Уменьшение прочих остатков денежных средств бюджетов муниципальных районов	701 01 05 02 01 05 0000 610	10 187 405,1
Иные источники внутреннего финансирования дефицитов бюджетов	**000 01 06 00 00 00 0000 000**	**2 342,6**
Бюджетные кредиты, предоставленные внутри страны в валюте Российской Федерации	000 01 06 05 00 00 0000 000	2 342,6
Возврат бюджетных кредитов, предоставленных внутри страны в валюте Российской Федерации	000 01 06 05 00 00 0000 600	22 342,6
Возврат бюджетных кредитов, предоставленных другим бюджетам бюджетной системы Российской Федерации из бюджетов муниципальных районов в валюте Российской Федерации	701 01 06 05 02 05 0000 640	22 342,6

Предоставление бюджетных кредитов внутри страны в валюте Российской Федерации	000 01 06 05 00 00 0000 500	-20 000,0
Предоставление бюджетных кредитов другим бюджетам бюджетной системы Российской Федерации из бюджетов муниципальных районов в валюте Российской Федерации	701 01 06 05 02 05 0000 540	-20 000,0

Приложение 10
к решению Думы Иркутского района
от 14.12.2023г. № 57-418/рд

Источники финансирования дефицита районного бюджета на плановый период 2025 и 2026 годов

тыс.руб.

Наименование	Код	2025 год	2026 год
ИСТОЧНИКИ ВНУТРЕННЕГО ФИНАНСИРОВАНИЯ ДЕФИЦИТОВ БЮДЖЕТОВ	**000 01 00 00 00 00 0000 000**	**264 001,3**	**270 305,0**
Кредиты кредитных организаций в валюте Российской Федерации	**000 01 02 00 00 00 0000 000**	**312 592,1**	**287 413,3**
Привлечение кредитов от кредитных организаций в валюте Российской Федерации	000 01 02 00 00 00 0000 700	312 592,1	287 413,3
Привлечение муниципальными районами кредитов от кредитных организаций в валюте Российской Федерации	701 01 02 00 00 05 0000 710	312 592,1	287 413,3
Погашение кредитов, предоставленных кредитными организациями в валюте Российской Федерации	000 01 02 00 00 00 0000 800	0,0	0,0
Погашение муниципальными районами кредитов от кредитных организаций в валюте Российской Федерации	701 01 02 00 00 05 0000 810	0,0	0,0
Бюджетные кредиты из других бюджетов бюджетной системы Российской Федерации	**000 01 03 00 00 00 0000 000**	**-41 000,0**	**0,0**
Привлечение бюджетных кредитов из других бюджетов бюджетной системы Российской Федерации в валюте Российской Федерации	000 01 03 01 00 00 0000 700	0,0	0,0
Привлечение кредитов из других бюджетов бюджетной системы Российской Федерации бюджетами муниципальных районов в валюте Российской Федерации	701 01 03 01 00 05 0000 710	0,0	0,0
Погашение бюджетных кредитов, полученных из других бюджетов бюджетной системы Российской Федерации в валюте Российской Федерации	000 01 03 01 00 00 0000 800	-41 000,0	0,0
Погашение бюджетами муниципальных районов кредитов из других бюджетов бюджетной системы Российской Федерации в валюте Российской Федерации	701 01 03 01 00 05 0000 810	-41 000,0	0,0
Изменение остатков средств на счетах по учету средств бюджетов	**701 01 05 00 00 00 0000 000**	**0,0**	**0,0**
Увеличение остатков средств бюджетов	000 01 05 00 00 00 0000 500	-6 919 423,5	-6 646 556,1
Увеличение прочих остатков средств бюджетов	000 01 05 02 00 00 0000 500	-6 919 423,5	-6 646 556,1
Увеличение прочих остатков денежных средств бюджетов	000 01 05 02 01 00 0000 510	-6 919 423,5	-6 646 556,1
Увеличение прочих остатков денежных средств бюджетов муниципальных районов	701 01 05 02 01 05 0000 510	-6 919 423,5	-6 646 556,1
Уменьшение остатков средств бюджетов	000 01 05 00 00 00 0000 600	6 919 423,6	6 646 556,1
Уменьшение прочих остатков средств бюджетов	000 01 05 02 00 00 0000 600	6 919 423,6	6 646 556,1
Уменьшение прочих остатков денежных средств бюджетов	000 01 05 02 01 00 0000 610	6 919 423,6	6 646 556,1
Уменьшение прочих остатков денежных средств бюджетов муниципальных районов	701 01 05 02 01 05 0000 610	6 919 423,6	6 646 556,1
Иные источники внутреннего финансирования дефицитов бюджетов	**000 01 06 00 00 00 0000 000**	**-7 590,8**	**-17 108,3**
Бюджетные кредиты, предоставленные внутри страны в валюте Российской Федерации	000 01 06 05 00 00 0000 000	-7 590,8	-17 108,3
Возврат бюджетных кредитов, предоставленных внутри страны в валюте Российской Федерации	000 01 06 05 00 00 0000 600	12 409,2	2 891,7
Возврат бюджетных кредитов, предоставленных другим бюджетам бюджетной системы Российской Федерации из бюджетов муниципальных районов в валюте Российской Федерации	701 01 06 05 02 05 0000 640	12 409,2	2 891,7
Предоставление бюджетных кредитов внутри страны в валюте Российской Федерации	000 01 06 05 00 00 0000 500	-20 000,0	-20 000,0
Предоставление бюджетных кредитов другим бюджетам бюджетной системы Российской Федерации из бюджетов муниципальных районов в валюте Российской Федерации	701 01 06 05 02 05 0000 540	-20 000,0	-20 000,0

Приложение 11
к решению Думы Иркутского района
от 14.12.2023г. № 57-418/рд

Методика
оценки расходов j-го вопроса местного значения
i-го городского (сельского) поселения

1. Методика оценки расходов j-го вопроса местного значения i-го городского (сельского) поселения применяется при расчете размера дотации на выравнивание бюджетной обеспеченности поселений, входящих в состав Иркутского районного муниципального образования, в соответствии с порядком определения общего объема и распределения между муниципальными образованиями дотаций на выравнивание бюджетной обеспеченности поселений из бюджета муниципального района, утвержденным Законом Иркутской области от 22 октября 2013 года № 74-ОЗ «О межбюджетных трансфертах и нормативах отчислений доходов в местные бюджеты».

2. Оценка расходов i-го городского (сельского) поселения определяется для следующих вопросов местного значения:

- на содержание органов местного самоуправления i-го городского (сельского) поселения;
- на реализацию вопросов местного значения по организации культуры, физкультуры i-го городского (сельского) поселения;
- на реализацию вопросов местного значения по содержанию и ремонту дорог, организации благоустройства i-го городского (сельского) поселения;
- на реализацию вопросов местного значения в сфере электро-, тепло-, газо- и водоснабжения населения, водоотведения, снабжения населения топливом i-го городского (сельского) поселения;
- на реализацию вопросов местного значения на софинансирование по другим направлениям расходов i-го городского (сельского) поселения.

3. Оценка расходов j-го вопроса местного значения i-го городского (сельского) поселения осуществляется на основании данных, предоставленных органами местного самоуправления городских и сельских поселений, входящих в состав Иркутского районного муниципального образования, в оценке исполнения местного бюджета до конца текущего финансового года с учетом прогноза по доходам, расходам и источникам финансирования дефицита местного бюджета по состоянию на 1 октября 2023 года.

4. Оценка расходов i-го городского (сельского) поселения на содержание органов местного самоуправления i-го городского (сельского) поселения определяется по следующей формуле:

$$P_i^{\text{омсу}} = P_i^{\text{омсу оценка2023}}, \text{где} \quad (1)$$

$P_i^{\text{омсу}}$ - оценка расходов i-го городского (сельского) поселения на содержание органов местного самоуправления i-го городского (сельского) поселения;

$P_i^{\text{омсу оценка2023}}$ – ожидаемая оценка стоимости полномочий на 2023 год на содержание органов местного самоуправления за счет средств местного бюджета и условно нецелевых межбюджетных трансфертов i-го городского (сельского) поселения.

5. Оценка расходов i-го городского (сельского) поселения на реализацию вопросов местного значения по организации культуры, физкультуры i-го городского (сельского) поселения определяется по следующей формуле:

$$P_i^{\text{кул}} = P_i^{k2023} + \frac{P_i^{f2023} + P_i^{f2024}}{2}, \text{где} \quad (2)$$

$P_i^{\text{кул}}$ - оценка расходов i-го городского (сельского) поселения по организации культуры, физкультуры, i-го городского (сельского) поселения;

P_i^{k2023} – ожидаемая оценка стоимости полномочий на 2023 год на обеспечение жителей услугами организаций культуры за счет средств местного бюджета и условно нецелевых межбюджетных трансфертов i-го городского (сельского) поселения;

P_i^{f2023} – ожидаемая оценка стоимости полномочий на 2023 год на физическую культуру и спорт за счет средств местного бюджета и условно нецелевых межбюджетных трансфертов i-го городского (сельского) поселения;

P_i^{f2024} – оценка стоимости полномочий на 2024 год на физическую культуру и спорт за счет средств местного бюджета и условно нецелевых межбюджетных трансфертов i-го городского (сельского) поселения.

6. Оценка расходов i-го городского (сельского) поселения на реализацию вопросов местного значения по содержанию и ремонту дорог, организации благоустройства i-го городского (сельского) поселения определяется по следующей формуле:

$$P_i^{\text{дор}} = P_i^{\text{бл2024}} + \min(P_i^{\text{Д2023план}}; P_i^{\text{Д2023}}; P_i^{\text{Д2024}}), \text{где} \quad (3)$$

$P_i^{\text{дор}}$ - оценка расходов i-го городского (сельского) поселения по содержанию и ремонту дорог, организации благоустройства i-го городского (сельского) поселения;

$P_i^{\text{бл2024}}$ – оценка стоимости полномочий на 2024 год на благоустройство территорий, в том числе в части расходов на осуществление дорожной деятельности (ремонт дворовых территорий многоквартирных домов) за счет средств местного бюджета и условно нецелевых межбюджетных трансфертов i-го городского (сельского) поселения;

$P_i^{\text{Д2023план}}$ – запланированный объем расходов в 2023 году на содержание и ремонт дорог за счет средств местного бюджета и условно нецелевых межбюджетных трансфертов i-го городского (сельского) поселения;

$P_i^{\text{Д2023}}$ – ожидаемая оценка стоимости полномочий на 2023 год на содержание и ремонт дорог за счет средств местного бюджета и условно нецелевых межбюджетных трансфертов i-го городского (сельского) поселения;

$P_i^{\text{Д2024}}$ – оценка стоимости полномочий на 2024 год на содержание и ремонт дорог за счет средств местного бюджета и условно нецелевых межбюджетных трансфертов i-го городского (сельского) поселения.

7. Оценка расходов i-го городского (сельского) поселения на реализацию вопросов местного значения в сфере электро-, тепло-, газо- и водоснабжения населения, водоотведения, снабжения населения топливом i-го городского (сельского) поселения определяется только для городских поселений по следующей формуле:

$$P_i^{\text{жку}} = P_i^{\text{жку оценка2024}}, \text{где} \quad (4)$$

$P_i^{\text{жку}}$ - оценка расходов i-го городского (сельского) поселения на реализацию вопросов местного значения в сфере электро-, тепло-, газо- и водоснабжения населения, водоотведения, снабжения населения топливом i-го городского (сельского) поселения;

$P_i^{\text{жку оценка2024}}$ – оценка стоимости полномочий на 2024 год на расходы по электро-, тепло-, газо- и водоснабжению населения, водоотведению, снабжению населения топливом за счет средств местного бюджета и условно нецелевых межбюджетных трансфертов i-го городского поселения.

8. Оценка расходов i-го городского (сельского) поселения на реализацию вопросов местного значения на софинансирование по другим направлениям расходов i-го городского (сельского) поселения определяется по следующей формуле:

$$P_i^{\text{соф}} = P_i^{\text{соф оценка2024}}, \text{где} \quad (5)$$

$P_i^{\text{соф}}$ - оценка расходов i-го городского (сельского) поселения на софинансирование по другим направлениям расходов i-го городского (сельского) поселения;

$P_i^{\text{соф оценка2024}}$ – оценка стоимости полномочий на 2024 год на софинансирование по другим направлениям расходов за счет средств местного бюджета и условно нецелевых межбюджетных трансфертов i-го городского (сельского) поселения.

Приложение 12
к решению Думы Иркутского района
от 14.12.2023г. № 57-418/рд

РАСПРЕДЕЛЕНИЕ ДОТАЦИИ НА ВЫРАВНИВАНИЕ БЮДЖЕТНОЙ ОБЕСПЕЧЕННОСТИ ПОСЕЛЕНИЙ, ВХОДЯЩИХ В СОСТАВ ИРКУТСКОГО РАЙОННОГО МУНИЦИПАЛЬНОГО ОБРАЗОВАНИЯ, ПРЕДОСТАВЛЯЕМОЙ ЗА СЧЕТ СРЕДСТВ РАЙОННОГО БЮДЖЕТА НА 2024 ГОД И ПЛАНОВЫЙ ПЕРИОД 2025 И 2026 ГОДОВ

тыс.руб.

Наименование поселения	2024 год	2025 год	2026 год
Большереченское городское поселение	0,0	0,0	0,0
Голоустненское сельское поселение	2 513,2	1 749,3	1 854,2
Гороховское сельское поселение	4 824,4	4 188,3	4 352,1
Дзержинское сельское поселение	0,0	0,0	0,0
Карлукское сельское поселение	3 722,2	2 662,6	2 819,5
Листвянское городское поселение	0,0	0,0	0,0
Максимовское сельское поселение	5 658,7	4 764,3	4 965,6
Мамонское сельское поселение	0,0	0,0	0,0
Марковское городское поселение	0,0	0,0	0,0
Молодежное сельское поселение	0,0	0,0	0,0
Никольское сельское поселение	5 786,2	4 875,4	5 082,0
Оекское сельское поселение	0,0	0,0	0,0
Ревякинское сельское поселение	6 453,6	5 606,6	5 823,9
Смоленское сельское поселение	0,0	0,0	0,0
Сосновоборское сельское поселение	3 745,5	3 132,7	3 239,9
Уриковское сельское поселение	0,0	0,0	0,0
Усть-Балейское сельское поселение	4 133,5	3 614,0	3 749,1
Усть-Кудинское сельское поселение	1 142,9	487,5	544,3
Ушаковское сельское поселение	0,0	0,0	0,0
Хомутовское сельское поселение	154,8	0,0	0,0
Ширяевское сельское поселение	4 483,1	3 639,0	3 791,7
Нераспределенный резерв	**0,0**	**8 679,9**	**9 055,6**
ИТОГО	**42 618,1**	**43 399,6**	**45 277,9**

Приложение 13
к решению Думы Иркутского района
от 14.12.2023г. № 57-418/рд

Порядок
определения расчетного объема доходных источников и расчетного объема расходных обязательств поселений

1. Настоящий порядок устанавливает порядок определения расчетного объема доходных источников, которые могут быть направлены j-м поселением на исполнение расходных обязательств, и порядок определения расчетного объема расходных обязательств j-го поселения, которые применяются при расчете размера дотации на выравнивание бюджетной обеспеченности поселений, входящих в состав Иркутского районного муниципального образования, в соответствии с методикой расчета органами местного самоуправления муниципальных районов Иркутской области размера дотаций на выравнивание бюджетной обеспеченности поселений, входящих в состав муниципального района Иркутской области, бюджетам поселений, в целях исполнения переданных государственных полномочий по расчету и предоставлению дотаций на выравнивание бюджетной обеспеченности поселений на основании Закона Иркутской области «О наделении органов местного самоуправления муниципальных районов Иркутской области государственными полномочиями по расчету и предоставлению дотаций на выравнивание бюджетной обеспеченности поселений, входящих в состав муниципального района Иркутской области, бюджетам поселений», исполнение которых осуществляется за счет субвенций, предоставляемых местным бюджетам, из областного бюджета.

2. Определение показателей для определения расчетного объема доходных источников j-го поселения и расчетного объема расходных обязательств j-го поселения осуществляется на основании:

1) данных, предоставленных органами местного самоуправления городских и сельских поселений, входящих в состав Иркутского районного муниципального образования, в оценке исполнения местного бюджета до конца текущего финансового года с учетом прогноза по доходам, расходам и источникам финансирования дефицита местного бюджета по состоянию на 1 октября 2023 года;

2) данных налогового органа об ожидаемой оценке поступления налоговых доходов в бюджеты городских и сельских поселений, входящих в состав Иркутского районного муниципального образования в 2023 году и прогнозе поступления налоговых доходов в 2024-2026 годах (письмо Межрайонной ИФНС России №20 по Иркутской области от 20.09.2023 №10-29/20709@;

3) данных, предоставленных органами местного самоуправления городских и сельских поселений, входящих в состав Иркутского районного муниципального образования, об ожидаемой оценке поступления налоговых и неналоговых доходов в бюджеты городских и сельских поселений в 2023 году и прогнозе налоговых и неналоговых доходов в 2024-2026 годах по запросу Комитета по финансам Иркутского района от 28.09.2023 №671;

4) графиков возврата бюджетных кредитов согласно заключенных договоров о предоставлении бюджетных кредитов из районного бюджета и областного бюджета городским, сельским поселениям, входящих в состав Иркутского районного муниципального образования, по периодам погашения кредитов в 2024-2026 годах;

5) информации из бюджетной отчетности по форме pros_kredit «Просроченная кредиторская задолженность МО» за 2022 год, за 2023 год по состоянию на 01.10.2023.

3. Расчетный объем доходных источников, которые могут быть направлены j-м поселением на исполнение расходных обязательств ($П_j$),определяется по следующей формуле:

$$П_j = НН Д_j \text{, где} \quad (1)$$

$НН Д_j$ – прогноз налоговых, неналоговых доходов (без учета акцизов по подакцизным товарам (продукции), производимым на территории Российской Федерации), определяемый по формуле 2.

$$НН Д_j = НДФЛ_j + ЕСХН_j + ЗН_j + НиФЛ_j + НН_j \text{, где} \quad (2)$$

$НДФЛ_j$ – оценка объема поступлений доходов от уплаты налога на доходы физических лиц j-го поселения на 2024 - 2026 годы, предоставленная j-м поселением;

$ЕСХН_j$ - прогноз объема поступлений единого сельскохозяйственного налога на 2024 - 2026 годы j-го поселения, предоставленный налоговым органом;

$ЗН_j$ – прогноз объема поступлений земельного налога на 2024 - 2026 годы j-го поселения, предоставленный налоговым органом;

$НиФЛ_j$ – оценка объема поступлений доходов налога на имущество физических лиц j-го поселения на 2024 - 2026 годы, предоставленная j-м поселением;

$НН_j$ – оценка объема неналоговых доходов j-го поселения на 2024 - 2026 годы, принимаемая на каждый год в объеме, предоставленном j-м поселением на 2024 год.

4. Расчетный объем расходных обязательств j-го поселения определяется по следующей формуле:

$$Р_j = РРО_j + P_j^{ист} + P_j^{proskr} \text{, где} \quad (3)$$

$РРО_j$ – оценка расходов j-го поселения, за счет средств местного бюджета и условно нецелевых межбюджетных трансфертов j-го поселения, которая определяется в соответствии с пунктом 5 настоящего Порядка;

$P_j^{ист}$ – планируемый объем обязательств j-го поселения на соответствующий финансовый год по возврату бюджетных кредитов (суммы погашения задолженности в части основной суммы долга в источниках финансирования дефицита бюджета) в 2024 - 2026 годах;

P_j^{proskr} - объем просроченной кредиторской задолженности j-го поселения, принимаемый в расчет на 2024 год, которая сложилась у j-го поселения по состоянию на 01.10.2023, и в следующем объеме:

$$P_j^{proskr} = P_j^{pkz01102023} \text{, где} \quad (4)$$

$P_j^{pkz01102023}$ - просроченная кредиторская задолженность j-го поселения по состоянию на 01.10.2023.

5. Оценка расходов j-го поселения за счет средств местного бюджета и условно нецелевых межбюджетных трансфертов j-го поселения рассчитывается суммированием расходов по группам полномочий и в следующем порядке:

- электро-, тепло-, газо- и водоснабжение населения, водоотведение, снабжение населения топливом – оценка стоимости полномочий на очередной год;
- обеспечение первичных мер пожарной безопасности в границах МО – фактический объем расходов за отчетный год;
- охрана окружающей среды - оценка стоимости полномочий на текущий год;
- библиотечное обслуживание населения – оценка стоимости полномочий на очередной год;
- обеспечение жителей услугами организаций культуры - фактический объем расходов за отчетный год;
- физическая культура и спорт – фактический объем расходов за отчетный год;
- создание условий для массового отдыха жителей МО, содержание мест захоронения, защита лесов, размещение рекламных конструкций, присвоение адресов - фактический объем расходов за отчетный год;
- организация деятельности по сбору и транспортированию твердых коммунальных отходов – фактический объем расходов за отчетный год;
- благоустройство территории, в т.ч. в части расходов на осуществление дорожной деятельности (ремонт дворовых территорий многоквартирных домов) – фактический объем расходов за отчетный год;
- мероприятия по работе с детьми и молодежью - фактический объем расходов за отчетный год;
- содержание ОМСУ – определяются в соответствии с пунктом 6 настоящего Порядка;
- иные полномочия ОМСУ – определяются в соответствии с пунктом 7 настоящего Порядка;
- передача части полномочий бюджету другого уровня по соглашениям (сумма в части финансового обеспечения деятельности ОМСУ района) – оценка стоимости полномочий на текущий год.

6. Порядок определения расходов на содержание ОМСУ осуществляется в следующем порядке:

1) в случае если в бюджете j-го поселения доля дотаций из других бюджетов бюджетной системы Российской Федерации и (или) налоговых доходов по дополнительным нормативам отчислений в размере, не превышающем расчетного объема дотации на выравнивание бюджетной обеспеченности (части расчетного объема дотации), замененной дополнительными нормативами отчислений, в течение двух из трех последних отчетных финансовых лет не превышала 5 процентов объема доходов местного бюджета, за исключением субвенций и иных межбюджетных трансфертов, предоставляемых на осуществление части полномочий по решению вопросов местного значения в соответствии с соглашениями, заключенными муниципальным районом и поселениями, в расчет принимается фактический объем расходов за отчетный год;

2) в случае если в бюджете j-го поселения доля дотаций из других бюджетов бюджетной системы Российской Федерации и (или) налоговых доходов по дополнительным нормативам отчислений в размере, не превышающем расчетного объема дотации на выравнивание бюджетной обеспеченности (части расчетного объема дотации), замененной дополнительными нормативами отчислений, в течение двух из трех последних отчетных финансовых лет превышала 5 процентов, но не превышала 20 процентов объема доходов местного бюджета, за исключением субвенций и иных межбюджетных трансфертов, предоставляемых на осуществление части полномочий по решению вопросов местного значения в соответствии с соглашениями, заключенными муниципальным районом и поселениями, в расчет принимается расчетное среднее значение фактического объема расходов за отчетный год и запланированного объема расходов на текущий год;

3) в случае если в бюджете j-го поселения доля дотаций из других бюджетов бюджетной системы Российской Федерации и (или) налоговых доходов по дополнительным нормативам отчислений в размере, не превышающем расчетного объема дотации на выравнивание бюджетной обеспеченности (части расчетного объема дотации), замененной дополнительными нормативами отчислений, в течение двух из трех последних отчетных финансовых лет превышала 20 процентов, но не превышала 50 процентов объема доходов местного бюджета, за исключением субвенций и иных межбюджетных трансфертов, предоставляемых на осуществление части полномочий по решению вопросов местного значения в соответствии с соглашениями, заключенными муниципальным районом и поселениями, в расчет принимается запланированный объем расходов на текущий год;

4) в случае если в бюджете j-го поселения доля дотаций из других бюджетов бюджетной системы Российской Федерации и (или) налоговых доходов по дополнительным нормативам отчислений в размере, не превышающем расчетного объема дотации на выравнивание бюджетной обеспеченности (части расчетного объема дотации), замененной дополнительными нормативами отчислений, в течение двух из трех последних отчетных финансовых лет превышала 50 процентов объема доходов местного бюджета, за исключением субвенций и иных межбюджетных трансфертов, предоставляемых на осуществление части полномочий по решению вопросов местного значения в соответствии с соглашениями, заключенными муниципальным районом и поселениями, в расчет принимается оценка стоимости полномочий на очередной год.

7. Порядок определения расходов на иные полномочия ОМСУ осуществляется в следующем порядке:

1) в случае если в бюджете j-го поселения доля дотаций из других бюджетов бюджетной системы Российской Федерации и (или) налоговых доходов по дополнительным нормативам отчислений в размере, не превышающем расчетного объема дотации на выравнивание бюджетной обеспеченности (части расчетного объема дотации), замененной дополнительными нормативами отчислений, в течение двух из трех последних отчетных финансовых лет превышала 50 процентов объема доходов местного бюджета, за исключением субвенций и иных межбюджетных трансфертов, предоставляемых на осуществление части полномочий по решению вопросов местного значения в соответствии с соглашениями, заключенными муниципальным районом и поселениями, в расчет принимается оценка стоимости полномочий на текущий год;

2) в случае если в бюджете j-го поселения доля дотаций из других бюджетов бюджетной системы Российской Федерации и (или) налоговых доходов по дополнительным нормативам отчислений в размере, не превышающем расчетного объема дотации на выравнивание бюджетной обеспеченности (части расчетного объема дотации), замененной дополнительными нормативами отчислений, в течение двух из трех последних отчетных финансовых лет не превышала 50 процентов объема доходов местного бюджета, за исключением субвенций и иных межбюджетных трансфертов, предоставляемых на осуществление части полномочий по решению вопросов местного значения в соответствии с соглашениями, заключенными муниципальным районом и поселениями, в расчет принимается фактический объем расходов за отчетный год.

Приложение 14
к решению Думы Иркутского района
от 14.12.2023г. № 57-418/рд

РАСПРЕДЕЛЕНИЕ ДОТАЦИИ НА ВЫРАВНИВАНИЕ БЮДЖЕТНОЙ ОБЕСПЕЧЕННОСТИ ПОСЕЛЕНИЙ, ВХОДЯЩИХ В СОСТАВ ИРКУТСКОГО РАЙОННОГО МУНИЦИПАЛЬНОГО ОБРАЗОВАНИЯ, ЗА СЧЕТ СРЕДСТВ СУБВЕНЦИИ НА ОСУЩЕСТВЛЕНИЕ ОБЛАСТНЫХ ГОСУДАРСТВЕННЫХ ПОЛНОМОЧИЙ ПО РАСЧЕТУ И ПРЕДОСТАВЛЕНИЮ ДОТАЦИИ НА ВЫРАВНИВАНИЕ БЮДЖЕТ-

НОЙ ОБЕСПЕЧЕННОСТИ ПОСЕЛЕНИЙ, ВХОДЯЩИХ В СОСТАВ МУНИЦИПАЛЬНОГО РАЙОНА ИРКУТСКОЙ ОБЛАСТИ НА 2024 ГОД И ПЛАНОВЫЙ ПЕРИОД 2025 И 2026 ГОДОВ

тыс.руб.

Наименование поселения	2024 год	2025 год	2026 год
Большереченское городское поселение	5 207,3	3 183,9	2 809,7
Голоустненское сельское поселение	17 718,4	13 300,6	13 525,8
Гороховское сельское поселение	17 268,9	13 024,6	13 446,0
Дзержинское сельское поселение	6 244,0	4 311,6	3 914,4
Карлукское сельское поселение	11 935,0	8 902,6	9 136,9
Листвянское городское поселение	4 200,5	2 809,2	2 530,3
Максимовское сельское поселение	12 776,9	9 577,5	9 880,6
Мамонское сельское поселение	12 123,5	8 880,5	8 938,0
Марковское городское поселение	10 854,0	0,0	0,0
Молодежное сельское поселение	9 926,9	7 181,9	7 132,0
Никольское сельское поселение	11 757,0	8 837,2	9 142,8
Оекское сельское поселение	29 160,5	21 196,6	21 439,9
Ревякинское сельское поселение	20 661,5	15 365,4	15 936,7
Смоленское сельское поселение	17 627,5	12 162,5	12 076,9
Сосновоборское сельское поселение	12 150,8	8 535,1	8 819,2
Уриковское сельское поселение	38 582,7	27 265,6	26 832,6
Усть-Балейское сельское поселение	14 910,8	11 083,6	11 511,6
Усть-Кудинское сельское поселение	13 995,5	9 804,4	10 128,1
Ушаковское сельское поселение	6 713,1	4 301,2	3 644,1
Хомутовское сельское поселение	77 090,1	56 565,0	55 493,0
Ширяевское сельское поселение	21 403,9	16 134,2	16 728,2
Нераспределенный резерв	**0,0**	**65 605,8**	**65 766,7**
ИТОГО	**372 308,8**	**328 029,0**	**328 833,5**

Приложение 15
к решению Думы Иркутского района
от 14.12.2023г. № 57-418/рд

ПОРЯДОК
ПРЕДОСТАВЛЕНИЯ ИНЫХ МЕЖБЮДЖЕТНЫХ ТРАНСФЕРТОВ БЮДЖЕТАМ ГОРОДСКИХ И СЕЛЬСКИХ ПОСЕЛЕНИЙ, ВХОДЯЩИХ В СОСТАВ ИРКУТСКОГО РАЙОННОГО МУНИЦИПАЛЬНОГО ОБРАЗОВАНИЯ, НА ПОДДЕРЖКУ МЕР ПО ОБЕСПЕЧЕНИЮ СБАЛАНСИРОВАННОСТИ МЕСТНЫХ БЮДЖЕТОВ

1. Предоставление иных межбюджетных трансфертов бюджетам городских и сельских поселений, входящих в состав Иркутского районного муниципального образования, на поддержку мер по обеспечению сбалансированности местных бюджетов, осуществляется Комитетом по финансам администрации Иркутского районного муниципального образования.

2. Нераспределенный резерв иных межбюджетных трансфертов формируется на 2024 год в размере 39 418,1 тыс. рублей и распределяется муниципальным образованиям Иркутского района путем внесения изменений в настоящий порядок, но не позднее 1 июля 2024 года.

3. Нераспределенный резерв иных межбюджетных трансфертов формируется на 2025 год в размере 31 519,7 тыс. рублей и на 2026 год в размере 33 022,3 тыс. рублей.

4. Предоставление иных межбюджетных трансфертов осуществляется по коду главного распорядителя бюджетных средств районного бюджета 701 «Комитет по финансам администрации Иркутского районного муниципального образования», разделу 1400 «Межбюджетные трансферты общего характера бюджетам бюджетной системы Российской Федерации», подразделу 1403 «Прочие межбюджетные трансферты общего характера», целевой статье 0510220035 «Предоставление межбюджетных трансфертов на поддержку мер по обеспечению сбалансированности местных бюджетов», виду расходов 540 «Иные межбюджетные трансферты».

5. Предоставление иных межбюджетных трансфертов осуществляется на основании заключенного соглашения в пределах бюджетных ассигнований, утвержденных районным бюджетом на 2024 год и на плановый период 2025 и 2026 годов, в соответствии со сводной бюджетной росписью Иркутского районного муниципального образования при соблюдении органами местного самоуправления городских, сельских поселений следующих условий:

1) основных условий предоставления межбюджетных трансфертов из бюджетов субъектов Российской Федерации местным бюджетам, предусмотренных статьей 136 Бюджетного кодекса Российской Федерации;

2) направление иных межбюджетных трансфертов на обеспечение исполнения расходных обязательств органов местного самоуправления и (или) погашение долговых обязательств муниципального образования.

Приложение 16
к решению Думы Иркутского района
от 14.12.2023г. № 57-418/рд

ПОРЯДОК
ПРЕДОСТАВЛЕНИЯ ИНЫХ МЕЖБЮДЖЕТНЫХ ТРАНСФЕРТОВ БЮДЖЕТАМ ГОРОДСКИХ И СЕЛЬСКИХ ПОСЕЛЕНИЙ, ВХОДЯЩИХ В СОСТАВ ИРКУТСКОГО РАЙОННОГО МУНИЦИПАЛЬНОГО ОБРАЗОВАНИЯ, ДЛЯ ПООЩРЕНИЯ ПОСЕЛЕНИЙ ПО РЕЗУЛЬТАТАМ ОЦЕНКИ ЭФФЕКТИВНОСТИ И РЕЗУЛЬТАТИВНОСТИ ДЕЯТЕЛЬНОСТИ ОРГАНОВ МЕСТНОГО САМОУПРАВЛЕНИЯ

1. Предоставление иных межбюджетных трансфертов бюджетам городских и сельских поселений, входящих в состав Иркутского районного муниципального образования, для поощрения поселений по результатам оценки эффективности и результативности деятельности органов местного самоуправления, осуществляется Комитетом по финансам администрации Иркутского районного муниципального образования.

2. Нераспределенный резерв иных межбюджетных трансфертов формируется на 2024 год в размере 3 200,0 тыс. рублей и распределяется муниципальным образованиям Иркутского района путем внесения изменений в настоящий порядок после подведения итогов конкурса «Лучшее муниципальное образование Иркутского района» в 2024 году.

3. Нераспределенный резерв иных межбюджетных трансфертов формируется на 2025 год в размере 3 200,0 тыс. рублей и на 2026 год в размере 3 200,0 тыс. рублей.

4. Предоставление иных межбюджетных трансфертов осуществляется по коду главного распорядителя бюджетных средств районного бюджета 701 «Комитет по финансам администрации Иркутского районного муниципального образования», разделу 1400 «Межбюджетные трансферты общего характера бюджетам бюджетной системы Российской Федерации», подразделу 1403 «Прочие межбюджетные трансферты общего характера», целевой статье 0510220114 «Межбюджетные трансферты на поощрение поселений по результатам оценки эффективности и результативности деятельности ОМСУ», виду расходов 540 «Иные межбюджетные трансферты».

5. Предоставление иных межбюджетных трансфертов осуществляется на основании заключенного соглашения в пределах бюджетных ассигнований, утвержденных районным бюджетом на 2024 год и на плановый период 2025 и 2026 годов, в соответствии со сводной бюджетной росписью Иркутского районного муниципального образования при соблюдении органами местного самоуправления городских, сельских поселений следующих условий:

1) основных условий предоставления межбюджетных трансфертов из бюджетов субъектов Российской Федерации местным бюджетам, предусмотренных статьей 136 Бюджетного кодекса Российской Федерации;

2) направление иных межбюджетных трансфертов на обеспечение исполнения расходных обязательств органов местного самоуправления и (или) погашение долговых обязательств муниципального образования.

Приложение 17
к решению Думы Иркутского района
от 14.12.2023г. № 57-418/рд

ПОРЯДОК
ПРЕДОСТАВЛЕНИЯ ИНЫХ МЕЖБЮДЖЕТНЫХ ТРАНСФЕРТОВ БЮДЖЕТАМ ГОРОДСКИХ И СЕЛЬСКИХ ПОСЕЛЕНИЙ, ВХОДЯЩИХ В СОСТАВ ИРКУТСКОГО РАЙОННОГО МУНИЦИПАЛЬНОГО ОБРАЗОВАНИЯ, НА ОСУЩЕСТВЛЕНИЕ ЧАСТИ ПОЛНОМОЧИЙ ПО РЕШЕНИЮ ВОПРОСОВ МЕСТНОГО ЗНАЧЕНИЯ В СООТВЕТСТВИИ С ЗАКЛЮЧЕННЫМИ СОГЛАШЕНИЯМИ

1. Предоставление иных межбюджетных трансфертов бюджетам городских и сельских поселений, входящих в состав Иркутского районного муниципального образования: осуществление части полномочий по решение вопросов местного значения «Участие в предупреждении и ликвидации последствий чрезвычайных ситуаций в границах поселения» в соответствии с заключенными соглашениями осуществляется администрацией Иркутского районного муниципального образования.

2. Иные межбюджетные трансферты распределяются муниципальным образованиям в соответствии с порядками определения объема межбюджетных трансфертов, необходимых для осуществления передаваемых полномочий.

3. Предоставление иных межбюджетных трансфертов по вопросу местного значения «Участие в предупреждении и ликвидации последствий чрезвычайных ситуаций в границах поселения» осуществляется по коду главного распорядителя бюджетных средств районного бюджета 702 «Администрация Иркутского районного муниципального образования», разделу 1400 «Межбюджетные трансферты общего характера бюджетам бюджетной системы Российской Федерации», подразделу 1403 «Прочие межбюджетные трансферты общего характера», целевой статье 8090940099 «Межбюджетные трансферты, предоставляемые бюджетам сельских поселений на выполнение передаваемых полномочий по участию в предупреждении и ликвидации последствий чрезвычайных ситуаций в границах поселений», виду расходов 540 «Иные межбюджетные трансферты».

4. Предоставление иных межбюджетных трансфертов осуществляется в пределах бюджетных ассигнований, утвержденных районным бюджетом на 2024 год и на плановый период 2025 и 2026 годов, в соответствии со сводной бюджетной росписью Иркутского районного муниципального образования.

Приложение 18
к решению Думы Иркутского района
от 14.12.2023г. № 57-418/рд

РАСПРЕДЕЛЕНИЕ ИНЫХ МЕЖБЮДЖЕТНЫХ ТРАНСФЕРТОВ БЮДЖЕТАМ ГОРОДСКИХ И СЕЛЬСКИХ ПОСЕЛЕНИЙ, ВХОДЯЩИХ В СОСТАВ ИРКУТСКОГО РАЙОННОГО МУНИЦИПАЛЬНОГО ОБРАЗОВАНИЯ, НА ОСУЩЕСТВЛЕНИЕ ЧАСТИ ПОЛНОМОЧИЙ ПО РЕШЕНИЮ ВОПРОСОВ МЕСТНОГО ЗНАЧЕНИЯ В СООТВЕТСТВИИ С ЗАКЛЮЧЕННЫМИ СОГЛАШЕНИЯМИ НА 2023 ГОД

тыс.руб.

Наименование поселения	2024 год
Голоустненское сельское поселение	227,0
Гороховское сельское поселение	1,0
Дзержинское сельское поселение	91,4
Карлукское сельское поселение	1,0
Максимовское сельское поселение	46,0
Мамонское сельское поселение	76,0
Молодежное сельское поселение	158,8
Никольское сельское поселение	1,0
Оекское сельское поселение	1,0
Ревякинское сельское поселение	1,0
Смоленское сельское поселение	46,0
Сосновоборское сельское поселение	1,0
Уриковское сельское поселение	1,0
Усть-Балейское сельское поселение	1,0
Усть-Кудинское сельское поселение	1,0
Ушаковское сельское поселение	543,4
Хомутовское сельское поселение	361,0
Ширяевское сельское поселение	1,0
ИТОГО	**1 559,6**

Приложение 19
к решению Думы Иркутского района
от 14.12.2023г. № 57-418/рд

Программа муниципальных внутренних заимствований Иркутского районного муниципального образования на 2024 год

тыс.руб.

Виды долговых обязательств	Верхний предел муниципального долга на 01.01.2024	Объем привлечения в 2024 году	Объем погашения в 2024 году	Верхний предел муниципального долга на 01.01.2025
Объем заимствований, всего	82 000,0	276 303,3	-41 000,0	317 303,3
в том числе:				
1. Кредиты кредитных организаций в валюте Российской Федерации	0,0	276 303,3	0,0	276 303,3
2. Бюджетные кредиты от других бюджетов бюджетной системы Российской Федерации	82 000,0	0,0	-41 000,0	41 000,0

Приложение 20
к решению Думы Иркутского района
от 14.12.2023г. № 57-418/рд

Программа муниципальных внутренних заимствований Иркутского районного муниципального образования на плановый период 2025 и 2026 годов

тыс.руб.

Виды долговых обязательств	Верхний предел муниципального долга на 01.01.2025	Объем привлечения в 2025 году	Объем погашения в 2025 году	Верхний предел муниципального долга на 01.01.2026	Объем привлечения в 2026 году	Объем погашения в 2026 году	Верхний предел муниципального долга на 01.01.2027
Объем заимствований, всего	317 303,3	312 592,1	-41 000,0	588 895,4	287 413,3	0,0	876 308,7
в том числе:							
1. Кредиты кредитных организаций в валюте Российской Федерации	276 303,3	312 592,1		588 895,4	287 413,3	0,0	876 308,7

2. Бюджетные кредиты от других бюджетов бюджетной системы Российской Федерации	41 000,0	0,0	-41 000,0	0,0	0,0	0,0	0,0

Решение

Принято на заседании Думы **от 14.12.2023г.**
№ 57-419/рд **г. Иркутск**

О внесении изменений в решение Думы Иркутского района от 15 декабря 2022 г. № 42-303/рд «О районном бюджете на 2023 год и на плановый период 2024 и 2025 годов»

В целях корректировки бюджета, в соответствии со статьей 19 Положения о бюджетном процессе в Иркутском районном муниципальном образовании, утвержденного решением Думы Иркутского района от 31 октября 2013 г. № 53-398/рд, руководствуясь статьями 25, 53, 72 Устава Иркутского районного муниципального образования, Дума Иркутского районного муниципального образования

РЕШИЛА:

1. Внести в решение Думы Иркутского района от 15 декабря 2022 г. № 42-303/рд «О районном бюджете на 2023 год и на плановый период 2024 и 2025 годов» (далее – Решение) следующие изменения:

1) статью 1 изложить в следующей редакции:

«1. Утвердить основные характеристики бюджета Иркутского районного муниципального образования (далее – районный бюджет) на 2023 год:

общий объем доходов районного бюджета в сумме 8 425 714,1 тыс. рублей, в том числе безвозмездные поступления в сумме 5 687 952,5 тыс. рублей, из них: объем межбюджетных трансфертов из областного бюджета в сумме 5 675 132,6 тыс. рублей, объем межбюджетных трансфертов из бюджетов поселений, входящих в состав Иркутского районного муниципального образования (далее – поселения), в сумме 5 929,7 тыс. рублей;

общий объем расходов районного бюджета в сумме 8 638 297,2 тыс. рублей;

размер дефицита районного бюджета в сумме 212 583,1 тыс. рублей, или 8,3% утвержденного общего годового объема доходов районного бюджета без учета утвержденного объема безвозмездных поступлений и поступлений налоговых доходов по дополнительным нормативам отчислений.

Установить, что дефицит районного бюджета с учетом снижения остатков средств на счетах по учету средств районного бюджета в объеме 22 084,6 тыс. рублей составит 7,5%.»;

2. Утвердить основные характеристики районного бюджета на плановый период 2024 и 2025 годов:

общий объем доходов районного бюджета на 2024 год в сумме 8 729 235,4 тыс. рублей, в том числе безвозмездные поступления в сумме 5 108 225,9 тыс. рублей, из них: объем межбюджетных трансфертов из областного бюджета в сумме 5 108 225,9 тыс. рублей, объем межбюджетных трансфертов из бюджетов поселений, в сумме 0,0 тыс. рублей, на 2025 год в сумме 6 880 834,1тыс. рублей, в том числе безвозмездные поступления в сумме 3 551 147,6 тыс. рублей, из них: объем межбюджетных трансфертов из областного бюджета в сумме 3 551 147,6 тыс. рублей, объем межбюджетных трансфертов из бюджетов поселений, в сумме 0,0 тыс. рублей;

общий объем расходов районного бюджета на 2024 год в сумме 9 085 053,7 тыс. рублей, в том числе условно утвержденные расходы в сумме 106 282,0 тыс. рублей, на 2025 год в сумме 7 210 674,6 тыс. рублей, в том числе условно утвержденные расходы в сумме 213 465,0 тыс. рублей;

размер дефицита районного бюджета на 2024 год в сумме 355 818,2 тыс. рублей, или 10% утвержденного общего годового объема доходов районного бюджета без учета утвержденного объема безвозмездных поступлений и поступлений налоговых доходов по дополнительным нормативам отчислений, на 2025 год в сумме 329 840,5 тыс. рублей, или 10% утвержденного общего годового объема доходов районного бюджета без учета утвержденного объема безвозмездных поступлений и поступлений налоговых доходов по дополнительным нормативам отчислений.»;

2) в части 3 статьи 4 цифры «95 702,7» заменить цифрами «68 961,1»;

3) в статье 7 цифры «453 749,5» заменить цифрами «530 448,2»;

4) в статье 9 цифры «396 692,6» заменить цифрами «324 742,5», цифры «751 675,4» заменить цифрами «679 592,1», цифры «1 090 569,2» заменить цифрами «1 018 397,4»;

5) Статью 11 изложить в следующей редакции:

« Статья 11

1. Утвердить в составе расходов районного бюджета на 2023 год и на плановый период 2024 и 2025 годов объем дотаций на выравнивание бюджетной обеспеченности поселений, входящих в состав Иркутского районного муниципального образования, в 2023 году в сумме 479 482,4 тыс. рублей, в 2024 году в сумме 265 629,4 тыс. рублей, в том числе нераспределенный объем дотаций 47 070,3 тыс. рублей, в 2025 году в сумме 256 101 тыс. рублей, в том числе нераспределенный объем дотаций 44 978,3 тыс. рублей, с распределением согласно приложению 11 к настоящему решению Думы.

2. Установить критерий выравнивания расчетной бюджетной обеспеченности, до которого доводится выравнивание при распределении дотаций на выравнивание бюджетной обеспеченности поселений, предоставляемых поселениям, входящим в состав Иркутского районного муниципального образования, на 2023 год – 2,43098, на 2024 год – 1,85637, на 2025 год – 1,88953.

3. Установить значения весовых коэффициентов, используемых при расчете индекса расходов бюджета: A1 = 0,340; A2 = 0,460; A3 = 0,170; A4 = 0,015; A5 = 0,015.

4. Утвердить методику оценки расходов j-го вопроса местного значения i-го городского (сельского) поселения согласно приложению 12 к настоящему решению Думы.

5. Утвердить Порядок определения расчетного объема доходных источников и расчетного объема расходных обязательств поселений согласно приложению 13 к настоящему решению Думы.»;

6) часть 2 статьи 12 изложить в следующей редакции:

«2. Установить, что иные межбюджетные трансферты, указанные в части 1 настоящей статьи:

1) в 2023 году в размере 37 618,9 тыс. рублей распределяются между муниципальными образованиями Иркутского районного муниципального образования согласно приложению 20 к настоящему решению Думы;

2) формируются в нераспределенный резерв:

в 2023 году в размере 8 671,0 тыс. рублей;

в 2024 году в размере 27 077,9 тыс. рублей;

в 2025 году в размере 28 009,6 тыс. рублей.»;

7) в статье 15 цифры «61 198,7» заменить цифрами «61 309,6»;

8) приложение 1 к Решению изложить в редакции приложения 1 к настоящему решению;

9) приложение 2 к Решению изложить в редакции приложения 2 к настоящему решению;

10) приложение 3 к Решению изложить в редакции приложения 3 к настоящему решению;

11) приложение 4 к Решению изложить в редакции приложения 4 к настоящему решению;

12) приложение 5 к Решению изложить в редакции приложения 5 к настоящему решению;

13) приложение 6 к Решению изложить в редакции приложения 6 к настоящему решению;

14) приложение 7 к Решению изложить в редакции приложения 7 к настоящему решению;

15) приложение 8 к Решению изложить в редакции приложения 8 к настоящему решению;

16) приложение 9 к Решению изложить в редакции приложения 9 к настоящему решению;

17) приложение 10 к Решению изложить в редакции приложения 10 к настоящему решению;

18) приложение 11 к Решению изложить в редакции приложения 11 к настоящему решению;

19) приложение 13 к Решению изложить в редакции приложения 12 к настоящему решению;

20) приложение 14 к Решению изложить редакции 13 к настоящему решению;

21) приложение 16 к Решению изложить в редакции приложения 14 к настоящему решению;

22) приложение 17 к Решению изложить в редакции приложения 15 к настоящему решению.

23) приложение 20 к Решению изложить редакции в редакции приложения 16 к настоящему решению;

2. Аппарату Думы Иркутского района внести в оригинал Решения, указанного в п. 1 настоящего решения, информацию о внесении изменений.

3. Настоящее решение вступает в силу с момента подписания.

4. Настоящее решение опубликовать в газете «Ангарские огни», разместить на официальном сайте: www.irkraion.ru.

5. Контроль исполнения настоящего решения возложить на постоянную комиссию по бюджетной, финансово-экономической политике и муниципальной собственности.

Мэр Иркутского района ***Председатель Думы Иркутского района***
Л.П.Фролов ***П.Н. Новосельцев***

Приложение 1
к решению Думы Иркутского района
от 14.12.2023г. № 57-419/рд

ПРОГНОЗИРУЕМЫЕ ДОХОДЫ РАЙОННОГО БЮДЖЕТА НА 2023 ГОД

тыс.руб.

Наименование КВД	Код бюджетной классификации Российской Федерации		Сумма
НАЛОГОВЫЕ И НЕНАЛОГОВЫЕ ДОХОДЫ	**000**	**1.00.00000.00.0000.000**	**2 737 761,6**
НАЛОГИ НА ПРИБЫЛЬ, ДОХОДЫ	**182**	**1.01.00000.00.0000.000**	**848 883,6**
Налог на доходы физических лиц	**182**	**1.01.02000.01.0000.110**	**848 883,6**
Налог на доходы физических лиц с доходов, источником которых является налоговый агент, за исключением доходов, в отношении которых исчисление и уплата налога осуществляются в соответствии со статьями 227, 227.1 и 228 Налогового кодекса Российской Федерации, а также доходов от долевого участия в организации, полученных в виде дивидендов	182	1.01.02010.01.0000.110	719 903,4
Налог на доходы физических лиц с доходов, полученных от осуществления деятельности физическими лицами, зарегистрированными в качестве индивидуальных предпринимателей, нотариусов, занимающихся частной практикой, адвокатов, учредивших адвокатские кабинеты, и других лиц, занимающихся частной практикой в соответствии со статьей 227 Налогового кодекса Российской Федерации	182	1.01.02020.01.0000.110	5 361,0
Налог на доходы физических лиц с доходов, полученных физическими лицами в соответствии со статьей 228 Налогового кодекса Российской Федерации	182	1.01.02030.01.0000.110	42 634,2
Налог на доходы физических лиц в виде фиксированных авансовых платежей с доходов, полученных физическими лицами, являющимися иностранными гражданами, осуществляющими трудовую деятельность по найму на основании патента в соответствии со статьей 227.1 Налогового кодекса Российской Федерации	182	1.01.02040.01.0000.110	8 519,2
Налог на доходы физических лиц в части суммы налога, превышающей 650 000 рублей, относящейся к части налоговой базы, превышающей 5 000 000 рублей (за исключением налога на доходы физических лиц с сумм прибыли контролируемой иностранной компании, в том числе фиксированной прибыли контролируемой иностранной компании, а также налога на доходы физических лиц в отношении доходов от долевого участия в организации, полученных в виде дивидендов)	182	1.01.02080.01.0000.110	47 969,7
Налог на доходы физических лиц с сумм прибыли контролируемой иностранной компании, полученной физическими лицами, признаваемыми контролирующими лицами этой компании, перешедшими на особый порядок уплаты на основании подачи в налоговый орган соответствующего уведомления (в части суммы налога, не превышающей 650 000 рублей)	182	1.01.02090.01.0000.110	285,7
Налог на доходы физических лиц с сумм прибыли контролируемой иностранной компании, полученной физическими лицами, признаваемыми контролирующими лицами этой компании, перешедшими на особый порядок уплаты на основании подачи в налоговый орган соответствующего уведомления (в части суммы налога, превышающей 650 000 рублей)	182	1.01.02110.01.0000.110	1 650,1
Налог на доходы физических лиц в отношении доходов от долевого участия в организации, полученных в виде дивидендов (в части суммы налога, не превышающей 650 000 рублей)	182	1.01.02130.01.0000.110	10 132,7
Налог на доходы физических лиц в отношении доходов от долевого участия в организации, полученных в виде дивидендов (в части суммы налога, превышающей 650 000 рублей)	182	1.01.02140.01.0000.110	12 427,6
НАЛОГИ НА ТОВАРЫ (РАБОТЫ, УСЛУГИ), РЕАЛИЗУЕМЫЕ НА ТЕРРИТОРИИ РОССИЙСКОЙ ФЕДЕРАЦИИ	**000**	**1.03.00000.00.0000.000**	**18 593,5**
Акцизы по подакцизным товарам (продукции), производимым на территории Российской Федерации	**000**	**1.03.02000.01.0000.110**	**18 593,5**
Доходы от уплаты акцизов на дизельное топливо, подлежащие распределению между бюджетами субъектов Российской Федерации и местными бюджетами с учетом установленных дифференцированных нормативов отчислений в местные бюджеты	**000**	**1.03.02230.01.0000.110**	**9 670,5**

Доходы от уплаты акцизов на дизельное топливо, подлежащие распределению между бюджетами субъектов Российской Федерации и местными бюджетами с учетом установленных дифференцированных нормативов отчислений в местные бюджеты (по нормативам, установленным федеральным законом о федеральном бюджете в целях формирования дорожных фондов субъектов Российской Федерации)	**000**	**1.03.02231.01.0000.110**	**9 670,5**
Доходы от уплаты акцизов на дизельное топливо, подлежащие распределению между бюджетами субъектов Российской Федерации и местными бюджетами с учетом установленных дифференцированных нормативов отчислений в местные бюджеты (по нормативам, установленным федеральным законом о федеральном бюджете в целях формирования дорожных фондов субъектов Российской Федерации)	182	1.03.02231.01.0000.110	9 670,5
Доходы от уплаты акцизов на моторные масла для дизельных и (или) карбюраторных (инжекторных) двигателей, подлежащие распределению между бюджетами субъектов Российской Федерации и местными бюджетами с учетом установленных дифференцированных нормативов отчислений в местные бюджеты	**000**	**1.03.02240.01.0000.110**	**48,2**
Доходы от уплаты акцизов на моторные масла для дизельных и (или) карбюраторных (инжекторных) двигателей, подлежащие распределению между бюджетами субъектов Российской Федерации и местными бюджетами с учетом установленных дифференцированных нормативов отчислений в местные бюджеты (по нормативам, установленным федеральным законом о федеральном бюджете в целях формирования дорожных фондов субъектов Российской Федерации)	**000**	**1.03.02241.01.0000.110**	**48,2**
Доходы от уплаты акцизов на моторные масла для дизельных и (или) карбюраторных (инжекторных) двигателей, подлежащие распределению между бюджетами субъектов Российской Федерации и местными бюджетами с учетом установленных дифференцированных нормативов отчислений в местные бюджеты (по нормативам, установленным федеральным законом о федеральном бюджете в целях формирования дорожных фондов субъектов Российской Федерации)	182	1.03.02241.01.0000.110	48,2
Доходы от уплаты акцизов на автомобильный бензин, подлежащие распределению между бюджетами субъектов Российской Федерации и местными бюджетами с учетом установленных дифференцированных нормативов отчислений в местные бюджеты	**000**	**1.03.02250.01.0000.110**	**10 038,4**
Доходы от уплаты акцизов на автомобильный бензин, подлежащие распределению между бюджетами субъектов Российской Федерации и местными бюджетами с учетом установленных дифференцированных нормативов отчислений в местные бюджеты (по нормативам, установленным федеральным законом о федеральном бюджете в целях формирования дорожных фондов субъектов Российской Федерации)	**000**	**1.03.02251.01.0000.110**	**10 038,4**
Доходы от уплаты акцизов на автомобильный бензин, подлежащие распределению между бюджетами субъектов Российской Федерации и местными бюджетами с учетом установленных дифференцированных нормативов отчислений в местные бюджеты (по нормативам, установленным федеральным законом о федеральном бюджете в целях формирования дорожных фондов субъектов Российской Федерации)	182	1.03.02251.01.0000.110	10 038,4
Доходы от уплаты акцизов на прямогонный бензин, подлежащие распределению между бюджетами субъектов Российской Федерации и местными бюджетами с учетом установленных дифференцированных нормативов отчислений в местные бюджеты	**000**	**1.03.02260.01.0000.110**	**-1 163,6**
Доходы от уплаты акцизов на прямогонный бензин, подлежащие распределению между бюджетами субъектов Российской Федерации и местными бюджетами с учетом установленных дифференцированных нормативов отчислений в местные бюджеты (по нормативам, установленным федеральным законом о федеральном бюджете в целях формирования дорожных фондов субъектов Российской Федерации)	**000**	**1.03.02261.01.0000.110**	**-1 163,6**
Доходы от уплаты акцизов на прямогонный бензин, подлежащие распределению между бюджетами субъектов Российской Федерации и местными бюджетами с учетом установленных дифференцированных нормативов отчислений в местные бюджеты (по нормативам, установленным федеральным законом о федеральном бюджете в целях формирования дорожных фондов субъектов Российской Федерации)	182	1.03.02261.01.0000.110	-1 163,6
НАЛОГИ НА СОВОКУПНЫЙ ДОХОД	**182**	**1.05.00000.00.0000.000**	**683 409,1**
Налог, взимаемый в связи с применением упрощенной системы налогообложения	**182**	**1.05.01000.00.0000.110**	**618 846,0**
Налог, взимаемый с налогоплательщиков, выбравших в качестве объекта налогообложения доходы	**182**	**1.05.01010.01.0000.110**	**476 917,7**
Налог, взимаемый с налогоплательщиков, выбравших в качестве объекта налогообложения доходы	182	1.05.01011.01.0000.110	476 917,7
Налог, взимаемый с налогоплательщиков, выбравших в качестве объекта налогообложения доходы, уменьшенные на величину расходов	**182**	**1.05.01020.01.0000.110**	**141 928,3**
Налог, взимаемый с налогоплательщиков, выбравших в качестве объекта налогообложения доходы, уменьшенные на величину расходов (в том числе минимальный налог, зачисляемый в бюджеты субъектов Российской Федерации)	182	1.05.01021.01.0000.110	141 928,3
Минимальный налог, зачисляемый в бюджеты субъектов Российской Федерации (за налоговые периоды, истекшие до 1 января 2016 года)	182	1.05.01050.01.0000.110	
Единый сельскохозяйственный налог	**182**	**1.05.03000.01.0000.110**	**5 525,5**
Единый сельскохозяйственный налог	182	1.05.03010.01.0000.110	5 525,5
Налог, взимаемый в связи с применением патентной системы налогообложения	**182**	**1.05.04000.02.0000.110**	**59 037,6**
Налог, взимаемый в связи с применением патентной системы налогообложения, зачисляемый в бюджеты муниципальных районов	182	1.05.04020.02.0000.110	59 037,6
ГОСУДАРСТВЕННАЯ ПОШЛИНА	**000**	**1.08.00000.00.0000.000**	**5 493,2**
Государственная пошлина по делам, рассматриваемым в судах общей юрисдикции, мировыми судьями	**182**	**1.08.03000.01.0000.110**	**5 393,2**
Государственная пошлина по делам, рассматриваемым в судах общей юрисдикции, мировыми судьями (за исключением Верховного Суда Российской Федерации)	**182**	**1.08.03010.01.0000.110**	**5 393,2**
Государственная пошлина по делам, рассматриваемым в судах общей юрисдикции, мировыми судьями (за исключением Верховного Суда Российской Федерации)	182	1.08.03010.01.0000.110	5 393,2
Государственная пошлина за государственную регистрацию, а также за совершение прочих юридически значимых действий	**707**	**1.08.07000.01.0000.110**	**100,0**
Государственная пошлина за выдачу разрешения на установку рекламной конструкции	**707**	**1.08.07150.01.0000.110**	**100,0**
Государственная пошлина за выдачу разрешения на установку рекламной конструкции	707	1.08.07150.01.0000.110	100,0
ДОХОДЫ ОТ ИСПОЛЬЗОВАНИЯ ИМУЩЕСТВА, НАХОДЯЩЕГОСЯ В ГОСУДАРСТВЕННОЙ И МУНИЦИПАЛЬНОЙ СОБСТВЕННОСТИ	**000**	**1.11.00000.00.0000.000**	**906 050,0**
Проценты, полученные от предоставления бюджетных кредитов внутри страны	**701**	**1.11.03000.00.0000.120**	**976,2**
Проценты, полученные от предоставления бюджетных кредитов внутри страны за счет средств бюджетов муниципальных районов	701	1.11.03050.05.0000.120	976,2
Доходы, получаемые в виде арендной либо иной платы за передачу в возмездное пользование государственного и муниципального имущества (за исключением имущества бюджетных и автономных учреждений, а также имущества государственных и муниципальных унитарных предприятий, в том числе казенных)	**000**	**1.11.05000.00.0000.120**	**896 385,1**
Доходы, получаемые в виде арендной платы за земельные участки, государственная собственность на которые не разграничена, а также средства от продажи права на заключение договоров аренды указанных земельных участков	**813**	**1.11.05010.00.0000.120**	**893 596,6**
Доходы, получаемые в виде арендной платы за земельные участки, государственная собственность на которые не разграничена и которые расположены в границах сельских поселений и межселенных территорий муниципальных районов, а также средства от продажи права на заключение договоров аренды указанных земельных участков	**813**	**1.11.05013.05.0000.120**	**886 389,0**
Доходы, получаемые в виде арендной платы за земельные участки, государственная собственность на которые не разграничена и которые расположены в границах сельских поселений и межселенных территорий муниципальных районов, а также средства от продажи права на заключение договоров аренды указанных земельных участков	813	1.11.05013.05.0000.120	886 389,0
Доходы, получаемые в виде арендной платы за земельные участки, государственная собственность на которые не разграничена и которые расположены в границах городских поселений, а также средства от продажи права на заключение договоров аренды указанных земельных участков	**813**	**1.11.05013.13.0000.120**	**7 207,6**
Доходы, получаемые в виде арендной платы за земельные участки, государственная собственность на которые не разграничена и которые расположены в границах городских поселений, а также средства от продажи права на заключение договоров аренды указанных земельных участков	813	1.11.05013.13.0000.120	7 207,6
Доходы, получаемые в виде арендной платы за земли после разграничения государственной собственности на землю, а также средства от продажи права на заключение договоров аренды указанных земельных участков (за исключением земельных участков бюджетных и автономных учреждений)	**707**	**1.11.05020.00.0000.120**	**1 828,1**
Доходы, получаемые в виде арендной платы, а также средства от продажи права на заключение договоров аренды за земли, находящиеся в собственности муниципальных районов (за исключением земельных участков муниципальных бюджетных и автономных учреждений)	**707**	**1.11.05025.05.0000.120**	**1 828,1**
Доходы, получаемые в виде арендной платы, а также средства от продажи права на заключение договоров аренды за земли, находящиеся в собственности муниципальных районов (за исключением земельных участков муниципальных бюджетных и автономных учреждений)	707	1.11.05025.05.0000.120	1 828,1

Доходы от сдачи в аренду имущества, находящегося в оперативном управлении органов государственной власти, органов местного самоуправления, органов управления государственными внебюджетными фондами и созданных ими учреждений (за исключением имущества бюджетных и автономных учреждений)	**702**	**1.11.05030.00.0000.120**	**960,4**
Доходы от сдачи в аренду имущества, находящегося в оперативном управлении органов управления муниципальных районов и созданных ими учреждений (за исключением имущества муниципальных бюджетных и автономных учреждений)	702	1.11.05035.05.0000.120	960,4
Плата по соглашениям об установлении сервитута в отношении земельных участков, находящихся в государственной или муниципальной собственности	**000**	**1.11.05300.00.0000.120**	**281,4**
Плата по соглашениям об установлении сервитута в отношении земельных участков, государственная собственность на которые не разграничена	**813**	**1.11.05310.00.0000.120**	**281,3**
Плата по соглашениям об установлении сервитута, заключенным органами местного самоуправления муниципальных районов, органами местного самоуправления сельских поселений, государственными или муниципальными предприятиями либо государственными или муниципальными учреждениями в отношении земельных участков, государственная собственность на которые не разграничена и которые расположены в границах сельских поселений и межселенных территорий муниципальных районов	813	1.11.05313.05.0000.120	280,9
Плата по соглашениям об установлении сервитута, заключенным органами местного самоуправления муниципальных районов, государственными или муниципальными предприятиями либо государственными или муниципальными учреждениями в отношении земельных участков, государственная собственность на которые не разграничена и которые расположены в границах городских поселений	813	1.11.05313.13.0000.120	0,4
Плата по соглашениям об установлении сервитута в отношении земельных участков после разграничения государственной собственности на землю	**707**	**1.11.05320.00.0000.120**	**0,1**
Плата по соглашениям об установлении сервитута, заключенным органами местного самоуправления муниципальных районов, государственными или муниципальными предприятиями либо государственными или муниципальными учреждениями в отношении земельных участков, находящихся в собственности муниципальных районов	707	1.11.05325.05.0000.120	0,1
Плата за публичный сервитут, предусмотренная решением уполномоченного органа об установлении публичного сервитута в отношении земельных участков, находящихся в государственной или муниципальной собственности	**702**	**1.11.05400.00.0000.120**	**79,0**
Плата за публичный сервитут, предусмотренная решением уполномоченного органа об установлении публичного сервитута в отношении земельных участков, государственная собственность на которые не разграничена	**702**	**1.11.05410.00.0000.120**	**79,0**
Плата за публичный сервитут, предусмотренная решением уполномоченного органа об установлении публичного сервитута в отношении земельных участков, государственная собственность на которые не разграничена и которые расположены в границах сельских поселений и не предоставленных гражданам или юридическим лицам (за исключением органов государственной власти (государственных органов), органов местного самоуправления (муниципальных органов), органов управления государственными внебюджетными фондами и казенных учреждений)	702	1.11.05410.10.0000.120	79,0
Прочие доходы от использования имущества и прав, находящихся в государственной и муниципальной собственности (за исключением имущества бюджетных и автономных учреждений, а также имущества государственных и муниципальных унитарных предприятий, в том числе казенных)	**000**	**1.11.09000.00.0000.120**	**8 328,2**
Прочие поступления от использования имущества, находящегося в государственной и муниципальной собственности (за исключением имущества бюджетных и автономных учреждений, а также имущества государственных и муниципальных унитарных предприятий, в том числе казенных)	**000**	**1.11.09040.00.0000.120**	**8 328,2**
Прочие поступления от использования имущества, находящегося в собственности муниципальных районов (за исключением имущества муниципальных бюджетных и автономных учреждений, а также имущества муниципальных унитарных предприятий, в том числе казенных)	**000**	**1.11.09045.05.0000.120**	**8 328,2**
Прочие поступления от использования имущества, находящегося в собственности муниципальных районов (за исключением имущества муниципальных бюджетных и автономных учреждений, а также имущества муниципальных унитарных предприятий, в том числе казенных)	707	1.11.09045.05.0000.120	2 602,5
Прочие поступления от использования имущества, находящегося в собственности муниципальных районов (за исключением имущества муниципальных бюджетных и автономных учреждений, а также имущества муниципальных унитарных предприятий, в том числе казенных)	813	1.11.09045.05.0000.120	5 725,7
ПЛАТЕЖИ ПРИ ПОЛЬЗОВАНИИ ПРИРОДНЫМИ РЕСУРСАМИ	**048**	**1.12.00000.00.0000.000**	**67 014,2**
Плата за негативное воздействие на окружающую среду	**048**	**1.12.01000.01.0000.120**	**67 014,2**
Плата за выбросы загрязняющих веществ в атмосферный воздух стационарными объектами	**048**	**1.12.01010.01.0000.120**	**4 236,1**
Плата за выбросы загрязняющих веществ в атмосферный воздух стационарными объектами	048	1.12.01010.01.0000.120	4 236,1
Плата за сбросы загрязняющих веществ в водные объекты	**048**	**1.12.01030.01.0000.120**	**1 228,4**
Плата за сбросы загрязняющих веществ в водные объекты	048	1.12.01030.01.0000.120	1 228,4
Плата за размещение отходов производства и потребления	**048**	**1.12.01040.01.0000.120**	**61 101,6**
Плата за размещение отходов производства	**048**	**1.12.01041.01.0000.120**	**30 380,6**
Плата за размещение отходов производства	048	1.12.01041.01.0000.120	30 380,6
Плата за размещение твердых коммунальных отходов	**048**	**1.12.01042.01.0000.120**	**30 721,0**
Плата за размещение твердых коммунальных отходов	048	1.12.01042.01.0000.120	30 721,0
Плата за выбросы загрязняющих веществ, образующихся при сжигании на факельных установках и (или) рассеивании попутного нефтяного газа	**048**	**1.12.01070.01.0000.120**	**448,2**
Плата за выбросы загрязняющих веществ, образующихся при сжигании на факельных установках и (или) рассеивании попутного нефтяного газа	048	1.12.01070.01.0000.120	448,2
ДОХОДЫ ОТ ОКАЗАНИЯ ПЛАТНЫХ УСЛУГ И КОМПЕНСАЦИИ ЗАТРАТ ГОСУДАРСТВА	**000**	**1.13.00000.00.0000.000**	**127 870,7**
Доходы от оказания платных услуг (работ)	**000**	**1.13.01000.00.0000.130**	**116 634,1**
Доходы от оказания информационных услуг	**702**	**1.13.01070.00.0000.130**	**901,4**
Доходы от оказания информационных услуг органами местного самоуправления муниципальных районов, казенными учреждениями муниципальных районов	702	1.13.01075.05.0000.130	901,4
Прочие доходы от оказания платных услуг (работ)	**701**	**1.13.01990.00.0000.130**	**115 732,7**
Прочие доходы от оказания платных услуг (работ) получателями средств бюджетов муниципальных районов	**701**	**1.13.01995.05.0000.130**	**115 732,7**
Прочие доходы от оказания платных услуг (работ) получателями средств бюджетов муниципальных районов	701	1.13.01995.05.0000.130	115 732,7
Доходы от компенсации затрат государства	**000**	**1.13.02000.00.0000.130**	**11 236,6**
Доходы, поступающие в порядке возмещения расходов, понесенных в связи с эксплуатацией имущества	**000**	**1.13.02060.00.0000.130**	**2 582,4**
Доходы, поступающие в порядке возмещения расходов, понесенных в связи с эксплуатацией имущества муниципальных районов	**000**	**1.13.02065.05.0000.130**	**2 582,4**
Доходы, поступающие в порядке возмещения расходов, понесенных в связи с эксплуатацией имущества муниципальных районов	702	1.13.02065.05.0000.130	568,1
Доходы, поступающие в порядке возмещения расходов, понесенных в связи с эксплуатацией имущества муниципальных районов	703	1.13.02065.05.0000.130	2 014,3
Прочие доходы от компенсации затрат государства	**000**	**1.13.02990.00.0000.130**	**8 654,2**
Прочие доходы от компенсации затрат бюджетов муниципальных районов	**000**	**1.13.02995.05.0000.130**	**8 654,2**
Прочие доходы от компенсации затрат бюджетов муниципальных районов	701	1.13.02995.05.0000.130	27,7
Прочие доходы от компенсации затрат бюджетов муниципальных районов	702	1.13.02995.05.0000.130	356,4
Прочие доходы от компенсации затрат бюджетов муниципальных районов	703	1.13.02995.05.0000.130	8 120,7
Прочие доходы от компенсации затрат бюджетов муниципальных районов	706	1.13.02995.05.0000.130	3,0
Прочие доходы от компенсации затрат бюджетов муниципальных районов	707	1.13.02995.05.0000.130	143,5
Прочие доходы от компенсации затрат бюджетов муниципальных районов	708	1.13.02995.05.0000.130	3,0
ДОХОДЫ ОТ ПРОДАЖИ МАТЕРИАЛЬНЫХ И НЕМАТЕРИАЛЬНЫХ АКТИВОВ	**000**	**1.14.00000.00.0000.000**	**70 684,8**
Доходы от реализации имущества, находящегося в государственной и муниципальной собственности (за исключением движимого имущества бюджетных и автономных учреждений, а также имущества государственных и муниципальных унитарных предприятий, в том числе казенных)	**707**	**1.14.02000.00.0000.000**	**4 971,2**
Доходы от реализации имущества, находящегося в собственности муниципальных районов (за исключением движимого имущества муниципальных бюджетных и автономных учреждений, а также имущества муниципальных унитарных предприятий, в том числе казенных), в части реализации основных средств по указанному имуществу	**707**	**1.14.02050.05.0000.410**	**4 971,2**
Доходы от реализации иного имущества, находящегося в собственности муниципальных районов (за исключением имущества муниципальных бюджетных и автономных учреждений, а также имущества муниципальных унитарных предприятий, в том числе казенных), в части реализации основных средств по указанному имуществу	707	1.14.02053.05.0000.410	4 971,2
Доходы от продажи земельных участков, находящихся в государственной и муниципальной собственности	**000**	**1.14.06000.00.0000.430**	**62 427,2**
Доходы от продажи земельных участков, государственная собственность на которые не разграничена	**813**	**1.14.06010.00.0000.430**	**58 818,5**

Доходы от продажи земельных участков, государственная собственность на которые не разграничена и которые расположены в границах сельских поселений и межселенных территорий муниципальных районов	**813**	**1.14.06013.05.0000.430**	**57 818,7**
Доходы от продажи земельных участков, государственная собственность на которые не разграничена и которые расположены в границах сельских поселений и межселенных территорий муниципальных районов	813	1.14.06013.05.0000.430	57 818,7
Доходы от продажи земельных участков, государственная собственность на которые не разграничена и которые расположены в границах городских поселений	**813**	**1.14.06013.13.0000.430**	**999,8**
Доходы от продажи земельных участков, государственная собственность на которые не разграничена и которые расположены в границах городских поселений	813	1.14.06013.13.0000.430	999,8
Доходы от продажи земельных участков, государственная собственность на которые разграничена (за исключением земельных участков бюджетных и автономных учреждений)	**707**	**1.14.06020.00.0000.430**	**3 608,7**
Доходы от продажи земельных участков, находящихся в собственности муниципальных районов (за исключением земельных участков муниципальных бюджетных и автономных учреждений)	707	1.14.06025.05.0000.430	3 608,7
Плата за увеличение площади земельных участков, находящихся в частной собственности, в результате перераспределения таких земельных участков и земель (или) земельных участков, находящихся в государственной или муниципальной собственности	**813**	**1.14.06300.00.0000.430**	**3 286,5**
Плата за увеличение площади земельных участков, находящихся в частной собственности, в результате перераспределения таких земельных участков и земель (или) земельных участков, государственная собственность на которые не разграничена	**813**	**1.14.06310.00.0000.430**	**3 286,5**
Плата за увеличение площади земельных участков, находящихся в частной собственности, в результате перераспределения таких земельных участков и земель (или) земельных участков, государственная собственность на которые не разграничена и которые расположены в границах сельских поселений и межселенных территорий муниципальных районов	813	1.14.06313.05.0000.430	3 097,3
Плата за увеличение площади земельных участков, находящихся в частной собственности, в результате перераспределения таких земельных участков и земель (или) земельных участков, государственная собственность на которые не разграничена и которые расположены в границах городских поселений	813	1.14.06313.13.0000.430	189,2
ШТРАФЫ, САНКЦИИ, ВОЗМЕЩЕНИЕ УЩЕРБА	**000**	**1.16.00000.00.0000.000**	**9 762,4**
Административные штрафы, установленные Кодексом Российской Федерации об административных правонарушениях	**000**	**1.16.01000.01.0000.140**	**64,3**
Административные штрафы, установленные главой 5 Кодекса Российской Федерации об административных правонарушениях, за административные правонарушения, посягающие на права граждан	**806**	**1.16.01050.01.0000.140**	**23,6**
Административные штрафы, установленные главой 5 Кодекса Российской Федерации об административных правонарушениях, за административные правонарушения, посягающие на права граждан, налагаемые мировыми судьями, комиссиями по делам несовершеннолетних и защите их прав	**806**	**1.16.01053.01.0000.140**	**23,6**
Административные штрафы, установленные главой 5 Кодекса Российской Федерации об административных правонарушениях, за административные правонарушения, посягающие на права граждан, налагаемые мировыми судьями, комиссиями по делам несовершеннолетних и защите их прав	806	1.16.01053.01.0000.140	23,6
Административные штрафы, установленные главой 6 Кодекса Российской Федерации об административных правонарушениях, за административные правонарушения, посягающие на здоровье, санитарно-эпидемиологическое благополучие населения и общественную нравственность	**806**	**1.16.01060.01.0000.140**	**12,2**
Административные штрафы, установленные главой 6 Кодекса Российской Федерации об административных правонарушениях, за административные правонарушения, посягающие на здоровье, санитарно-эпидемиологическое благополучие населения и общественную нравственность, налагаемые мировыми судьями, комиссиями по делам несовершеннолетних и защите их прав	**806**	**1.16.01063.01.0000.140**	**12,2**
Административные штрафы, установленные главой 6 Кодекса Российской Федерации об административных правонарушениях, за административные правонарушения, посягающие на здоровье, санитарно-эпидемиологическое благополучие населения и общественную нравственность, налагаемые мировыми судьями, комиссиями по делам несовершеннолетних и защите их прав	806	1.16.01063.01.0000.140	12,2
Административные штрафы, установленные главой 7 Кодекса Российской Федерации об административных правонарушениях, за административные правонарушения в области охраны собственности	**806**	**1.16.01070.01.0000.140**	**2,5**
Административные штрафы, установленные главой 7 Кодекса Российской Федерации об административных правонарушениях, за административные правонарушения в области охраны собственности, налагаемые мировыми судьями, комиссиями по делам несовершеннолетних и защите их прав	**806**	**1.16.01073.01.0000.140**	**2,5**
Административные штрафы, установленные главой 7 Кодекса Российской Федерации об административных правонарушениях, за административные правонарушения в области охраны собственности, налагаемые мировыми судьями, комиссиями по делам несовершеннолетних и защите их прав	806	1.16.01073.01.0000.140	2,5
Административные штрафы, установленные главой 11 Кодекса Российской Федерации об административных правонарушениях, за административные правонарушения на транспорте	**806**	**1.16.01110.01.0000.140**	**0,1**
Административные штрафы, установленные главой 11 Кодекса Российской Федерации об административных правонарушениях, за административные правонарушения на транспорте, налагаемые мировыми судьями, комиссиями по делам несовершеннолетних и защите их прав	**806**	**1.16.01113.01.0000.140**	**0,1**
Административные штрафы, установленные главой 11 Кодекса Российской Федерации об административных правонарушениях, за административные правонарушения на транспорте, налагаемые мировыми судьями, комиссиями по делам несовершеннолетних и защите их прав	806	1.16.01113.01.0000.140	0,1
Административные штрафы, установленные главой 15 Кодекса Российской Федерации об административных правонарушениях, за административные правонарушения в области финансов, налогов и сборов, страхования, рынка ценных бумаг	**000**	**1.16.01150.01.0000.140**	**10,0**
Административные штрафы, установленные главой 15 Кодекса Российской Федерации об административных правонарушениях, за административные правонарушения в области финансов, налогов и сборов, страхования, рынка ценных бумаг (за исключением штрафов, указанных в пункте 6 статьи 46 Бюджетного кодекса Российской Федерации), выявленные должностными лицами органов муниципального контроля	706	1.16.01154.01.0000.140	10,0
Административные штрафы, установленные главой 19 Кодекса Российской Федерации об административных правонарушениях, за административные правонарушения против порядка управления	**806**	**1.16.01190.01.0000.140**	**1,6**
Административные штрафы, установленные главой 19 Кодекса Российской Федерации об административных правонарушениях, за административные правонарушения против порядка управления, налагаемые мировыми судьями, комиссиями по делам несовершеннолетних и защите их прав	**806**	**1.16.01193.01.0000.140**	**1,6**
Административные штрафы, установленные главой 19 Кодекса Российской Федерации об административных правонарушениях, за административные правонарушения против порядка управления, налагаемые мировыми судьями, комиссиями по делам несовершеннолетних и защите их прав	806	1.16.01193.01.0000.140	1,6
Административные штрафы, установленные главой 20 Кодекса Российской Федерации об административных правонарушениях, за административные правонарушения, посягающие на общественный порядок и общественную безопасность	**000**	**1.16.01200.01.0000.140**	**14,5**
Административные штрафы, установленные главой 20 Кодекса Российской Федерации об административных правонарушениях, за административные правонарушения, посягающие на общественный порядок и общественную безопасность, налагаемые мировыми судьями, комиссиями по делам несовершеннолетних и защите их прав	**000**	**1.16.01203.01.0000.140**	**14,5**
Административные штрафы, установленные главой 20 Кодекса Российской Федерации об административных правонарушениях, за административные правонарушения, посягающие на общественный порядок и общественную безопасность, налагаемые мировыми судьями, комиссиями по делам несовершеннолетних и защите их прав	806	1.16.01203.01.0000.140	14,5
Штрафы, неустойки, пени, уплаченные в соответствии с законом или договором в случае неисполнения или ненадлежащего исполнения обязательств перед государственным (муниципальным) органом, органом управления государственным внебюджетным фондом, казенным учреждением, Центральным банком Российской Федерации, иной организацией, действующей от имени Российской Федерации	**000**	**1.16.07000.00.0000.140**	**1 400,7**
Штрафы, неустойки, пени, уплаченные в случае просрочки исполнения поставщиком (подрядчиком, исполнителем) обязательств, предусмотренных государственным (муниципальным) контрактом	**000**	**1.16.07010.00.0000.140**	**999,0**
Штрафы, неустойки, пени, уплаченные в случае просрочки исполнения поставщиком (подрядчиком, исполнителем) обязательств, предусмотренных муниципальным контрактом, заключенным муниципальным органом, казенным учреждением муниципального района	**000**	**1.16.07010.05.0000.140**	**999,0**

Штрафы, неустойки, пени, уплаченные в случае просрочки исполнения поставщиком (подрядчиком, исполнителем) обязательств, предусмотренных муниципальным контрактом, заключенным муниципальным органом, казенным учреждением муниципального района	702	1.16.07010.05.0000.140	538,0
Штрафы, неустойки, пени, уплаченные в случае просрочки исполнения поставщиком (подрядчиком, исполнителем) обязательств, предусмотренных муниципальным контрактом, заключенным муниципальным органом, казенным учреждением муниципального района	703	1.16.07010.05.0000.140	461,0
Иные штрафы, неустойки, пени, уплаченные в соответствии с законом или договором в случае неисполнения или ненадлежащего исполнения обязательств перед государственным (муниципальным) органом, казенным учреждением, Центральным банком Российской Федерации, государственной корпорацией	**000**	**1.16.07090.00.0000.140**	**401,7**
Иные штрафы, неустойки, пени, уплаченные в соответствии с законом или договором в случае неисполнения или ненадлежащего исполнения обязательств перед муниципальным органом, (муниципальным казенным учреждением) муниципального района	**000**	**1.16.07090.05.0000.140**	**401,7**
Иные штрафы, неустойки, пени, уплаченные в соответствии с законом или договором в случае неисполнения или ненадлежащего исполнения обязательств перед муниципальным органом, (муниципальным казенным учреждением) муниципального района	701	1.16.07090.05.0000.140	0,2
Иные штрафы, неустойки, пени, уплаченные в соответствии с законом или договором в случае неисполнения или ненадлежащего исполнения обязательств перед муниципальным органом, (муниципальным казенным учреждением) муниципального района	707	1.16.07090.05.0000.140	401,5
Платежи в целях возмещения причиненного ущерба (убытков)	**000**	**1.16.10000.00.0000.140**	**3 593,7**
Платежи в целях возмещения убытков, причиненных уклонением от заключения муниципального контракта	**703**	**1.16.10060.00.0000.140**	**6,4**
Платежи в целях возмещения убытков, причиненных уклонением от заключения с муниципальным органом муниципального района (муниципальным казенным учреждением) муниципального контракта, а также иные денежные средства, подлежащие зачислению в бюджет муниципального района за нарушение законодательства Российской Федерации о контрактной системе в сфере закупок товаров, работ, услуг для обеспечения государственных и муниципальных нужд (за исключением муниципального контракта, финансируемого за счет средств муниципального дорожного фонда)	703	1.16.10061.05.0000.140	6,4
Доходы от денежных взысканий (штрафов), поступающие в счет погашения задолженности, образовавшейся до 1 января 2020 года, подлежащие зачислению в бюджеты бюджетной системы Российской Федерации по нормативам, действовавшим в 2019 году	**000**	**1.16.10120.00.0000.140**	**3 587,2**
Доходы от денежных взысканий (штрафов), поступающие в счет погашения задолженности, образовавшейся до 1 января 2020 года, подлежащие зачислению в бюджет муниципального образования по нормативам, действовавшим в 2019 году	**000**	**1.16.10123.01.0000.140**	**3 585,0**
Доходы от денежных взысканий (штрафов), поступающие в счет погашения задолженности, образовавшейся до 1 января 2020 года, подлежащие зачислению в бюджет муниципального образования по нормативам, действовавшим в 2019 году	048	1.16.10123.01.0000.140	910,1
Доходы от денежных взысканий (штрафов), поступающие в счет погашения задолженности, образовавшейся до 1 января 2020 года, подлежащие зачислению в бюджет муниципального образования по нормативам, действовавшим в 2019 году	076	1.16.10123.01.0000.140	15,4
Доходы от денежных взысканий (штрафов), поступающие в счет погашения задолженности, образовавшейся до 1 января 2020 года, подлежащие зачислению в бюджет муниципального образования по нормативам, действовавшим в 2019 году	188	1.16.10123.01.0000.140	1,5
Доходы от денежных взысканий (штрафов), поступающие в счет погашения задолженности, образовавшейся до 1 января 2020 года, подлежащие зачислению в бюджет муниципального образования по нормативам, действовавшим в 2019 году	702	1.16.10123.01.0000.140	2 556,9
Доходы от денежных взысканий (штрафов), поступающие в счет погашения задолженности, образовавшейся до 1 января 2020 года, подлежащие зачислению в бюджет муниципального образования по нормативам, действовавшим в 2019 году	815	1.16.10123.01.0000.140	1,0
Доходы от денежных взысканий (штрафов), поступающие в счет погашения задолженности, образовавшейся до 1 января 2020 года, подлежащие зачислению в бюджет муниципального образования по нормативам, действовавшим в 2019 году	843	1.16.10123.01.0000.140	100,0
Доходы от денежных взысканий (штрафов), поступающие в счет погашения задолженности, образовавшейся до 1 января 2020 года, подлежащие зачислению в федеральный бюджет и бюджет муниципального образования по нормативам, действовавшим в 2019 году	182	1.16.10129.01.0000.140	2,3
Платежи, уплачиваемые в целях возмещения вреда	**000**	**1.16.11000.01.0000.140**	**1 946,9**
Платежи по искам о возмещении вреда, причиненного окружающей среде, а также платежи, уплачиваемые при добровольном возмещении вреда, причиненного окружающей среде (за исключением вреда, причиненного окружающей среде на особо охраняемых природных территориях, а также вреда, причиненного водным объектам), подлежащие зачислению в бюджет муниципального образования	**000**	**1.16.11050.01.0000.140**	**1 946,9**
Платежи по искам о возмещении вреда, причиненного окружающей среде, а также платежи, уплачиваемые при добровольном возмещении вреда, причиненного окружающей среде (за исключением вреда, причиненного окружающей среде на особо охраняемых природных территориях, а также вреда, причиненного водным объектам), подлежащие зачислению в бюджет муниципального образования	081	1.16.11050.01.0000.140	868,9
Платежи по искам о возмещении вреда, причиненного окружающей среде, а также платежи, уплачиваемые при добровольном возмещении вреда, причиненного окружающей среде (за исключением вреда, причиненного окружающей среде на особо охраняемых природных территориях, а также вреда, причиненного водным объектам), подлежащие зачислению в бюджет муниципального образования	815	1.16.11050.01.0000.140	178,0
Платежи по искам о возмещении вреда, причиненного окружающей среде, а также платежи, уплачиваемые при добровольном возмещении вреда, причиненного окружающей среде (за исключением вреда, причиненного окружающей среде на особо охраняемых природных территориях, а также вреда, причиненного водным объектам), подлежащие зачислению в бюджет муниципального образования	843	1.16.11050.01.0000.140	900,0
Доходы от сумм пеней, предусмотренных законодательством Российской Федерации о налогах и сборах, подлежащие зачислению в бюджеты субъектов Российской Федерации по нормативу, установленному Бюджетным кодексом Российской Федерации, распределяемые Федеральным казначейством между бюджетами субъектов Российской Федерации в соответствии с федеральным законом о федеральном бюджете	182	1.16.18000.02.0000.140	2 756,9
БЕЗВОЗМЕЗДНЫЕ ПОСТУПЛЕНИЯ	**000**	**2.00.00000.00.0000.000**	**5 687 952,5**
БЕЗВОЗМЕЗДНЫЕ ПОСТУПЛЕНИЯ ОТ ДРУГИХ БЮДЖЕТОВ БЮДЖЕТНОЙ СИСТЕМЫ РОССИЙСКОЙ ФЕДЕРАЦИИ	**000**	**2.02.00000.00.0000.000**	**5 681 062,3**
Дотации бюджетам бюджетной системы Российской Федерации	**701**	**2.02.10000.00.0000.150**	**299 406,2**
Дотации бюджетам на поддержку мер по обеспечению сбалансированности бюджетов	**701**	**2.02.15002.00.0000.150**	**299 406,2**
Дотации бюджетам муниципальных районов на поддержку мер по обеспечению сбалансированности бюджетов	701	2.02.15002.05.0000.150	299 406,2
Субсидии бюджетам бюджетной системы Российской Федерации (межбюджетные субсидии)	**000**	**2.02.20000.00.0000.150**	**1 744 033,3**
Субсидии бюджетам на софинансирование капитальных вложений в объекты муниципальной собственности	**000**	**2.02.20077.00.0000.150**	**33 616,9**
Субсидии бюджетам муниципальных районов на софинансирование капитальных вложений в объекты муниципальной собственности	**000**	**2.02.20077.05.0000.150**	**33 616,9**
Субсидии бюджетам муниципальных районов на софинансирование капитальных вложений в объекты муниципальной собственности	702	2.02.20077.05.0000.150	32 644,7
Субсидии бюджетам муниципальных районов на софинансирование капитальных вложений в объекты муниципальной собственности	707	2.02.20077.05.0000.150	972,2
Субсидии бюджетам на реализацию мероприятий по стимулированию программ развития жилищного строительства субъектов Российской Федерации	**702**	**2.02.25021.00.0000.150**	**348,7**
Субсидии бюджетам муниципальных районов на реализацию мероприятий по стимулированию программ развития жилищного строительства субъектов Российской Федерации	702	2.02.25021.05.0000.150	348,7
Субсидии бюджетам на создание дополнительных мест для детей в возрасте от 1,5 до 3 лет в образовательных организациях, осуществляющих образовательную деятельность по образовательным программам дошкольного образования	**702**	**2.02.25232.00.0000.150**	**210 248,3**
Субсидии бюджетам муниципальных районов на создание дополнительных мест для детей в возрасте от 1,5 до 3 лет в образовательных организациях, осуществляющих образовательную деятельность по образовательным программам дошкольного образования	702	2.02.25232.05.0000.150	210 248,3
Субсидии бюджетам на организацию бесплатного горячего питания обучающихся, получающих начальное общее образование в государственных и муниципальных образовательных организациях	**703**	**2.02.25304.00.0000.150**	**128 127,8**
Субсидии бюджетам муниципальных районов на организацию бесплатного горячего питания обучающихся, получающих начальное общее образование в государственных и муниципальных образовательных организациях	703	2.02.25304.05.0000.150	128 127,8
Субсидии бюджетам на создание новых мест в общеобразовательных организациях в связи с ростом числа обучающихся, вызванным демографическим фактором	**000**	**2.02.25305.00.0000.150**	**661 534,7**

Субсидии бюджетам муниципальных районов на создание новых мест в общеобразовательных организациях в связи с ростом числа обучающихся, вызванным демографическим фактором	**000**	**2.02.25305.05.0000.150**	**661 534,7**
Субсидии бюджетам муниципальных районов на создание новых мест в общеобразовательных организациях в связи с ростом числа обучающихся, вызванным демографическим фактором	702	2.02.25305.05.0000.150	661 534,7
Субсидии бюджетам на реализацию мероприятий по обеспечению жильем молодых семей	**702**	**2.02.25497.00.0000.150**	**18 958,0**
Субсидии бюджетам муниципальных районов на реализацию мероприятий по обеспечению жильем молодых семей	702	2.02.25497.05.0000.150	18 958,0
Субсидии бюджетам на проведение комплексных кадастровых работ	**702**	**2.02.25511.00.0000.150**	**1 647,8**
Субсидии бюджетам муниципальных районов на проведение комплексных кадастровых работ	702	2.02.25511.05.0000.150	1 647,8
Субсидии бюджетам на поддержку отрасли культуры	**702**	**2.02.25519.00.0000.150**	**205,9**
Субсидии бюджетам муниципальных районов на поддержку отрасли культуры	702	2.02.25519.05.0000.150	205,9
Субсидии бюджетам на реализацию мероприятий по модернизации школьных систем образования	**703**	**2.02.25750.00.0000.150**	**188 017,3**
Субсидии бюджетам муниципальных районов на реализацию мероприятий по модернизации школьных систем образования	703	2.02.25750.05.0000.150	188 017,3
Субсидии бюджетам на софинансирование капитальных вложений в объекты государственной (муниципальной) собственности в рамках обеспечения комплексного развития сельских территорий	**707**	**2.02.27576.00.0000.150**	**30 390,0**
Субсидии бюджетам муниципальных районов на софинансирование капитальных вложений в объекты государственной (муниципальной) собственности в рамках обеспечения комплексного развития сельских территорий	707	2.02.27576.05.0000.150	30 390,0
Прочие субсидии	**000**	**2.02.29999.00.0000.150**	**470 937,9**
Прочие субсидии бюджетам муниципальных районов	**000**	**2.02.29999.05.0000.150**	**470 937,9**
Прочие субсидии бюджетам муниципальных районов	701	2.02.29999.05.0000.150	49 170,6
Прочие субсидии бюджетам муниципальных районов	702	2.02.29999.05.0000.150	140 588,1
Прочие субсидии бюджетам муниципальных районов	703	2.02.29999.05.0000.150	187 699,6
Прочие субсидии бюджетам муниципальных районов	707	2.02.29999.05.0000.150	93 479,6
Субвенции бюджетам бюджетной системы Российской Федерации	**000**	**2.02.30000.00.0000.150**	**3 475 218,4**
Субвенции местным бюджетам на выполнение передаваемых полномочий субъектов Российской Федерации	**000**	**2.02.30024.00.0000.150**	**485 234,7**
Субвенции бюджетам муниципальных районов на выполнение передаваемых полномочий субъектов Российской Федерации	**000**	**2.02.30024.05.0000.150**	**485 234,7**
Субвенции бюджетам муниципальных районов на выполнение передаваемых полномочий субъектов Российской Федерации	701	2.02.30024.05.0000.150	430 060,0
Субвенции бюджетам муниципальных районов на выполнение передаваемых полномочий субъектов Российской Федерации	702	2.02.30024.05.0000.150	11 377,2
Субвенции бюджетам муниципальных районов на выполнение передаваемых полномочий субъектов Российской Федерации	703	2.02.30024.05.0000.150	38 136,5
Субвенции бюджетам муниципальных районов на выполнение передаваемых полномочий субъектов Российской Федерации	707	2.02.30024.05.0000.150	5 661,0
Субвенции бюджетам на осуществление полномочий по составлению (изменению) списков кандидатов в присяжные заседатели федеральных судов общей юрисдикции в Российской Федерации	**702**	**2.02.35120.00.0000.150**	**42,4**
Субвенции бюджетам муниципальных районов на осуществление полномочий по составлению (изменению) списков кандидатов в присяжные заседатели федеральных судов общей юрисдикции в Российской Федерации	702	2.02.35120.05.0000.150	42,4
Прочие субвенции	**703**	**2.02.39999.00.0000.150**	**2 989 941,3**
Прочие субвенции бюджетам муниципальных районов	**703**	**2.02.39999.05.0000.150**	**2 989 941,3**
Прочие субвенции бюджетам муниципальных районов	703	2.02.39999.05.0000.150	2 989 941,3
Иные межбюджетные трансферты	**000**	**2.02.40000.00.0000.150**	**162 404,3**
Межбюджетные трансферты, передаваемые бюджетам муниципальных образований на осуществление части полномочий по решению вопросов местного значения в соответствии с заключенными соглашениями	**000**	**2.02.40014.00.0000.150**	**5 929,7**
Межбюджетные трансферты, передаваемые бюджетам муниципальных районов из бюджетов поселений на осуществление части полномочий по решению вопросов местного значения в соответствии с заключенными соглашениями	**000**	**2.02.40014.05.0000.150**	**5 929,7**
Межбюджетные трансферты, передаваемые бюджетам муниципальных районов из бюджетов поселений на осуществление части полномочий по решению вопросов местного значения в соответствии с заключенными соглашениями	701	2.02.40014.05.0000.150	284,6
Межбюджетные трансферты, передаваемые бюджетам муниципальных районов из бюджетов поселений на осуществление части полномочий по решению вопросов местного значения в соответствии с заключенными соглашениями	702	2.02.40014.05.0000.150	1 057,8
Межбюджетные трансферты, передаваемые бюджетам муниципальных районов из бюджетов поселений на осуществление части полномочий по решению вопросов местного значения в соответствии с заключенными соглашениями	706	2.02.40014.05.0000.150	4 544,2
Межбюджетные трансферты, передаваемые бюджетам муниципальных районов из бюджетов поселений на осуществление части полномочий по решению вопросов местного значения в соответствии с заключенными соглашениями	707	2.02.40014.05.0000.150	43,1
Межбюджетные трансферты, передаваемые бюджетам на проведение мероприятий по обеспечению деятельности советников директора по воспитанию и взаимодействию с детскими общественными объединениями в общеобразовательных организациях	**703**	**2.02.45179.00.0000.150**	**9 366,5**
Межбюджетные трансферты, передаваемые бюджетам муниципальных районов на проведение мероприятий по обеспечению деятельности советников директора по воспитанию и взаимодействию с детскими общественными объединениями в общеобразовательных организациях	703	2.02.45179.05.0000.150	9 366,5
Межбюджетные трансферты, передаваемые бюджетам на ежемесячное денежное вознаграждение за классное руководство педагогическим работникам государственных и муниципальных образовательных организаций, реализующих образовательные программы начального общего образования, образовательные программы основного общего образования, образовательные программы среднего общего образования	**703**	**2.02.45303.00.0000.150**	**119 992,3**
Межбюджетные трансферты, передаваемые бюджетам муниципальных районов на ежемесячное денежное вознаграждение за классное руководство педагогическим работникам государственных и муниципальных образовательных организаций, реализующих образовательные программы начального общего образования, образовательные программы основного общего образования, образовательные программы среднего общего образования	703	2.02.45303.05.0000.150	119 992,3
Прочие межбюджетные трансферты, передаваемые бюджетам	**701**	**2.02.49999.00.0000.150**	**27 115,8**
Прочие межбюджетные трансферты, передаваемые бюджетам муниципальных районов	701	2.02.49999.05.0000.150	27 115,8
ПРОЧИЕ БЕЗВОЗМЕЗДНЫЕ ПОСТУПЛЕНИЯ	**000**	**2.07.00000.00.0000.000**	**18 353,0**
Прочие безвозмездные поступления в бюджеты муниципальных районов	**000**	**2.07.05000.05.0000.150**	**18 353,0**
Прочие безвозмездные поступления в бюджеты муниципальных районов	**000**	**2.07.05030.05.0000.150**	**18 353,0**
Прочие безвозмездные поступления в бюджеты муниципальных районов	702	2.07.05030.05.0000.150	17 665,3
Прочие безвозмездные поступления в бюджеты муниципальных районов	707	2.07.05030.05.0000.150	687,6
ВОЗВРАТ ОСТАТКОВ СУБСИДИЙ, СУБВЕНЦИЙ И ИНЫХ МЕЖБЮДЖЕТНЫХ ТРАНСФЕРТОВ, ИМЕЮЩИХ ЦЕЛЕВОЕ НАЗНАЧЕНИЕ, ПРОШЛЫХ ЛЕТ	**000**	**2.19.00000.00.0000.000**	**-11 462,7**
Возврат остатков субсидий, субвенций и иных межбюджетных трансфертов, имеющих целевое назначение, прошлых лет из бюджетов муниципальных районов	**000**	**2.19.00000.05.0000.150**	**-11 462,7**
Возврат остатков субсидий на реализацию мероприятий по обеспечению жильем молодых семей из бюджетов муниципальных районов	702	2.19.25497.05.0000.150	-45,6
Возврат остатков субсидий на реализацию мероприятий по созданию в субъектах Российской Федерации новых мест в общеобразовательных организациях из бюджетов муниципальных районов	707	2.19.25520.05.0000.150	-10 690,4
Возврат прочих остатков субсидий, субвенций и иных межбюджетных трансфертов, имеющих целевое назначение, прошлых лет из бюджетов муниципальных районов	703	2.19.60010.05.0000.150	-726,8
ИТОГО:			**8 425 714,1**

Приложение 2
к решению Думы Иркутского района
от 14.12.2023г. № 57-419/рд

ПРОГНОЗИРУЕМЫЕ ДОХОДЫ РАЙОННОГО БЮДЖЕТА НА ПЛАНОВЫЙ ПЕРИОД 2024 И 2025 ГОДОВ

тыс.руб.

Наименование КВД	Код бюджетной классификации Российской Федерации		Сумма	
			2024 год	2025 год
НАЛОГОВЫЕ И НЕНАЛОГОВЫЕ ДОХОДЫ	**000**	**1.00.00000.00.0000.000**	**3621009,5**	**3329686,5**
НАЛОГИ НА ПРИБЫЛЬ, ДОХОДЫ	**182**	**1.01.00000.00.0000.000**	**572187,1**	**585792,2**
Налог на доходы физических лиц	**182**	**1.01.02000.01.0000.110**	**572187,1**	**585792,2**
Налог на доходы физических лиц с доходов, источником которых является налоговый агент, за исключением доходов, в отношении которых исчисление и уплата налога осуществляются в соответствии со статьями 227, 227.1 и 228 Налогового кодекса Российской Федерации, а также доходов от долевого участия в организации, полученных в виде дивидендов	182	1.01.02010.01.0000.110	490560,1	507925,7

Налог на доходы физических лиц с доходов, полученных от осуществления деятельности физическими лицами, зарегистрированными в качестве индивидуальных предпринимателей, нотариусов, занимающихся частной практикой, адвокатов, учредивших адвокатские кабинеты, и других лиц, занимающихся частной практикой в соответствии со статьей 227 Налогового кодекса Российской Федерации	182	1.01.02020.01.0000.110	5111,9	4878,9
Налог на доходы физических лиц с доходов, полученных физическими лицами в соответствии со статьей 228 Налогового кодекса Российской Федерации	182	1.01.02030.01.0000.110	18924,3	18048
Налог на доходы физических лиц в виде фиксированных авансовых платежей с доходов, полученных физическими лицами, являющимися иностранными гражданами, осуществляющими трудовую деятельность по найму на основании патента в соответствии со статьей 227.1 Налогового кодекса Российской Федерации	182	1.01.02040.01.0000.110	808,1	761,7
Налог на доходы физических лиц в части суммы налога, превышающей 650 000 рублей, относящейся к части налоговой базы, превышающей 5 000 000 рублей (за исключением налога на доходы физических лиц с сумм прибыли контролируемой иностранной компании, в том числе фиксированной прибыли контролируемой иностранной компании, а также налога на доходы физических лиц в отношении доходов от долевого участия в организации, полученных в виде дивидендов)	182	1.01.02080.01.0000.110	56782,6	54178
НАЛОГИ НА ТОВАРЫ (РАБОТЫ, УСЛУГИ), РЕАЛИЗУЕМЫЕ НА ТЕРРИТОРИИ РОССИЙСКОЙ ФЕДЕРАЦИИ	**000**	**1.03.00000.00.0000.000**	**18225**	**19244,5**
Акцизы по подакцизным товарам (продукции), производимым на территории Российской Федерации	**000**	**1.03.02000.01.0000.110**	**18225**	**19244,5**
Доходы от уплаты акцизов на дизельное топливо, подлежащие распределению между бюджетами субъектов Российской Федерации и местными бюджетами с учетом установленных дифференцированных нормативов отчислений в местные бюджеты	**000**	**1.03.02230.01.0000.110**	**8694,8**	**9203,8**
Доходы от уплаты акцизов на дизельное топливо, подлежащие распределению между бюджетами субъектов Российской Федерации и местными бюджетами с учетом установленных дифференцированных нормативов отчислений в местные бюджеты (по нормативам, установленным федеральным законом о федеральном бюджете в целях формирования дорожных фондов субъектов Российской Федерации)	**000**	**1.03.02231.01.0000.110**	**8694,8**	**9203,8**
Доходы от уплаты акцизов на дизельное топливо, подлежащие распределению между бюджетами субъектов Российской Федерации и местными бюджетами с учетом установленных дифференцированных нормативов отчислений в местные бюджеты (по нормативам, установленным федеральным законом о федеральном бюджете в целях формирования дорожных фондов субъектов Российской Федерации)	182	1.03.02231.01.0000.110	8694,8	9203,8
Доходы от уплаты акцизов на моторные масла для дизельных и (или) карбюраторных (инжекторных) двигателей, подлежащие распределению между бюджетами субъектов Российской Федерации и местными бюджетами с учетом установленных дифференцированных нормативов отчислений в местные бюджеты	**000**	**1.03.02240.01.0000.110**	**59,4**	**61,2**
Доходы от уплаты акцизов на моторные масла для дизельных и (или) карбюраторных (инжекторных) двигателей, подлежащие распределению между бюджетами субъектов Российской Федерации и местными бюджетами с учетом установленных дифференцированных нормативов отчислений в местные бюджеты (по нормативам, установленным федеральным законом о федеральном бюджете в целях формирования дорожных фондов субъектов Российской Федерации)	**000**	**1.03.02241.01.0000.110**	**59,4**	**61,2**
Доходы от уплаты акцизов на моторные масла для дизельных и (или) карбюраторных (инжекторных) двигателей, подлежащие распределению между бюджетами субъектов Российской Федерации и местными бюджетами с учетом установленных дифференцированных нормативов отчислений в местные бюджеты (по нормативам, установленным федеральным законом о федеральном бюджете в целях формирования дорожных фондов субъектов Российской Федерации)	182	1.03.02241.01.0000.110	59,4	61,2
Доходы от уплаты акцизов на автомобильный бензин, подлежащие распределению между бюджетами субъектов Российской Федерации и местными бюджетами с учетом установленных дифференцированных нормативов отчислений в местные бюджеты	**000**	**1.03.02250.01.0000.110**	**10609,5**	**11112,9**
Доходы от уплаты акцизов на автомобильный бензин, подлежащие распределению между бюджетами субъектов Российской Федерации и местными бюджетами с учетом установленных дифференцированных нормативов отчислений в местные бюджеты (по нормативам, установленным федеральным законом о федеральном бюджете в целях формирования дорожных фондов субъектов Российской Федерации)	**000**	**1.03.02251.01.0000.110**	**10609,5**	**11112,9**
Доходы от уплаты акцизов на автомобильный бензин, подлежащие распределению между бюджетами субъектов Российской Федерации и местными бюджетами с учетом установленных дифференцированных нормативов отчислений в местные бюджеты (по нормативам, установленным федеральным законом о федеральном бюджете в целях формирования дорожных фондов субъектов Российской Федерации)	182	1.03.02251.01.0000.110	10609,5	11112,9
Доходы от уплаты акцизов на прямогонный бензин, подлежащие распределению между бюджетами субъектов Российской Федерации и местными бюджетами с учетом установленных дифференцированных нормативов отчислений в местные бюджеты	**000**	**1.03.02260.01.0000.110**	**-1138,7**	**-1133,4**
Доходы от уплаты акцизов на прямогонный бензин, подлежащие распределению между бюджетами субъектов Российской Федерации и местными бюджетами с учетом установленных дифференцированных нормативов отчислений в местные бюджеты (по нормативам, установленным федеральным законом о федеральном бюджете в целях формирования дорожных фондов субъектов Российской Федерации)	**000**	**1.03.02261.01.0000.110**	**-1138,7**	**-1133,4**
Доходы от уплаты акцизов на прямогонный бензин, подлежащие распределению между бюджетами субъектов Российской Федерации и местными бюджетами с учетом установленных дифференцированных нормативов отчислений в местные бюджеты (по нормативам, установленным федеральным законом о федеральном бюджете в целях формирования дорожных фондов субъектов Российской Федерации)	182	1.03.02261.01.0000.110	-1138,7	-1133,4
НАЛОГИ НА СОВОКУПНЫЙ ДОХОД	**182**	**1.05.00000.00.0000.000**	**433706,9**	**451055,2**
Налог, взимаемый в связи с применением упрощенной системы налогообложения	**182**	**1.05.01000.00.0000.110**	**377704,2**	**392812,4**
Налог, взимаемый с налогоплательщиков, выбравших в качестве объекта налогообложения доходы	**182**	**1.05.01010.01.0000.110**	**274272,6**	**285243,5**
Налог, взимаемый с налогоплательщиков, выбравших в качестве объекта налогообложения доходы	182	1.05.01011.01.0000.110	274272,6	285243,5
Налог, взимаемый с налогоплательщиков, выбравших в качестве объекта налогообложения доходы, уменьшенные на величину расходов	**182**	**1.05.01020.01.0000.110**	**103428,6**	**107565,8**
Налог, взимаемый с налогоплательщиков, выбравших в качестве объекта налогообложения доходы, уменьшенные на величину расходов (в том числе минимальный налог, зачисляемый в бюджеты субъектов Российской Федерации)	182	1.05.01021.01.0000.110	103428,6	107565,8

Минимальный налог, зачисляемый в бюджеты субъектов Российской Федерации (за налоговые периоды, истекшие до 1 января 2016 года)	182	1.05.01050.01.0000.110	3	3,1
Единый сельскохозяйственный налог	**182**	**1.05.03000.01.0000.110**	**2681,9**	**2789,2**
Единый сельскохозяйственный налог	182	1.05.03010.01.0000.110	2681,9	2789,2
Налог, взимаемый в связи с применением патентной системы налогообложения	**182**	**1.05.04000.02.0000.110**	**53320,8**	**55453,6**
Налог, взимаемый в связи с применением патентной системы налогообложения, зачисляемый в бюджеты муниципальных районов	182	1.05.04020.02.0000.110	53320,8	55453,6
ГОСУДАРСТВЕННАЯ ПОШЛИНА	**000**	**1.08.00000.00.0000.000**	**3370**	**3472**
Государственная пошлина по делам, рассматриваемым в судах общей юрисдикции, мировыми судьями	**182**	**1.08.03000.01.0000.110**	**3270**	**3372**
Государственная пошлина по делам, рассматриваемым в судах общей юрисдикции, мировыми судьями (за исключением Верховного Суда Российской Федерации)	**182**	**1.08.03010.01.0000.110**	**3270**	**3372**
Государственная пошлина по делам, рассматриваемым в судах общей юрисдикции, мировыми судьями (за исключением Верховного Суда Российской Федерации)	182	1.08.03010.01.0000.110	3270	3372
Государственная пошлина за государственную регистрацию, а также за совершение прочих юридически значимых действий	**707**	**1.08.07000.01.0000.110**	**100**	**100**
Государственная пошлина за выдачу разрешения на установку рекламной конструкции	**707**	**1.08.07150.01.0000.110**	**100**	**100**
Государственная пошлина за выдачу разрешения на установку рекламной конструкции	707	1.08.07150.01.0000.110	100	100
ДОХОДЫ ОТ ИСПОЛЬЗОВАНИЯ ИМУЩЕСТВА, НАХОДЯЩЕГОСЯ В ГОСУДАРСТВЕННОЙ И МУНИЦИПАЛЬНОЙ СОБСТВЕННОСТИ	**000**	**1.11.00000.00.0000.000**	**2366096,4**	**2038930,3**
Проценты, полученные от предоставления бюджетных кредитов внутри страны	**701**	**1.11.03000.00.0000.120**	**882,3**	**280,6**
Проценты, полученные от предоставления бюджетных кредитов внутри страны за счет средств бюджетов муниципальных районов	701	1.11.03050.05.0000.120	882,3	280,6
Доходы, получаемые в виде арендной либо иной платы за передачу в возмездное пользование государственного и муниципального имущества (за исключением имущества бюджетных и автономных учреждений, а также имущества государственных и муниципальных унитарных предприятий, в том числе казенных)	**000**	**1.11.05000.00.0000.120**	**2358547,2**	**2032292,8**
Доходы, получаемые в виде арендной платы за земельные участки, государственная собственность на которые не разграничена, а также средства от продажи права на заключение договоров аренды указанных земельных участков	**813**	**1.11.05010.00.0000.120**	**2354852,9**	**2028887**
Доходы, получаемые в виде арендной платы за земельные участки, государственная собственность на которые не разграничена и которые расположены в границах сельских поселений и межселенных территорий муниципальных районов, а также средства от продажи права на заключение договоров аренды указанных земельных участков	**813**	**1.11.05013.05.0000.120**	**2351327,9**	**2025143**
Доходы, получаемые в виде арендной платы за земельные участки, государственная собственность на которые не разграничена и которые расположены в границах сельских поселений и межселенных территорий муниципальных районов, а также средства от продажи права на заключение договоров аренды указанных земельных участков	813	1.11.05013.05.0000.120	2351327,9	2025143
Доходы, получаемые в виде арендной платы за земельные участки, государственная собственность на которые не разграничена и которые расположены в границах городских поселений, а также средства от продажи права на заключение договоров аренды указанных земельных участков	**813**	**1.11.05013.13.0000.120**	**3525**	**3744**
Доходы, получаемые в виде арендной платы за земельные участки, государственная собственность на которые не разграничена и которые расположены в границах городских поселений, а также средства от продажи права на заключение договоров аренды указанных земельных участков	813	1.11.05013.13.0000.120	3525	3744
Доходы, получаемые в виде арендной платы за земли после разграничения государственной собственности на землю, а также средства от продажи права на заключение договоров аренды указанных земельных участков (за исключением земельных участков бюджетных и автономных учреждений)	**707**	**1.11.05020.00.0000.120**	**3274,8**	**3405,8**
Доходы, получаемые в виде арендной платы, а также средства от продажи права на заключение договоров аренды за земли, находящиеся в собственности муниципальных районов (за исключением земельных участков муниципальных бюджетных и автономных учреждений)	**707**	**1.11.05025.05.0000.120**	**3274,8**	**3405,8**
Доходы, получаемые в виде арендной платы, а также средства от продажи права на заключение договоров аренды за земли, находящиеся в собственности муниципальных районов (за исключением земельных участков муниципальных бюджетных и автономных учреждений)	707	1.11.05025.05.0000.120	3274,8	3405,8
Доходы от сдачи в аренду имущества, находящегося в оперативном управлении органов государственной власти, органов местного самоуправления, органов управления государственными внебюджетными фондами и созданных ими учреждений (за исключением имущества бюджетных и автономных учреждений)	**702**	**1.11.05030.00.0000.120**	**419,5**	
Доходы от сдачи в аренду имущества, находящегося в оперативном управлении органов управления муниципальных районов и созданных ими учреждений (за исключением имущества муниципальных бюджетных и автономных учреждений)	702	1.11.05035.05.0000.120	419,5	
Плата по соглашениям об установлении сервитута в отношении земельных участков, находящихся в государственной или муниципальной собственности	**000**	**1.11.05300.00.0000.120**	**56**	**48**
Плата по соглашениям об установлении сервитута в отношении земельных участков, государственная собственность на которые не разграничена	**813**	**1.11.05310.00.0000.120**	**56**	**48**
Плата по соглашениям об установлении сервитута, заключенным органами местного самоуправления муниципальных районов, органами местного самоуправления сельских поселений, государственными или муниципальными предприятиями либо государственными или муниципальными учреждениями в отношении земельных участков, государственная собственность на которые не разграничена и которые расположены в границах сельских поселений и межселенных территорий муниципальных районов	813	1.11.05313.05.0000.120	56	48
Прочие доходы от использования имущества и прав, находящихся в государственной и муниципальной собственности (за исключением имущества бюджетных и автономных учреждений, а также имущества государственных и муниципальных унитарных предприятий, в том числе казенных)	**000**	**1.11.09000.00.0000.120**	**6611**	**6308,9**
Прочие поступления от использования имущества, находящегося в государственной и муниципальной собственности (за исключением имущества бюджетных и автономных учреждений, а также имущества государственных и муниципальных унитарных предприятий, в том числе казенных)	**000**	**1.11.09040.00.0000.120**	**6611**	**6308,9**
Прочие поступления от использования имущества, находящегося в собственности муниципальных районов (за исключением имущества муниципальных бюджетных и автономных учреждений, а также имущества муниципальных унитарных предприятий, в том числе казенных)	**000**	**1.11.09045.05.0000.120**	**6611**	**6308,9**
Прочие поступления от использования имущества, находящегося в собственности муниципальных районов (за исключением имущества муниципальных бюджетных и автономных учреждений, а также имущества муниципальных унитарных предприятий, в том числе казенных)	707	1.11.09045.05.0000.120	1817	1264,9

Прочие поступления от использования имущества, находящегося в собственности муниципальных районов (за исключением имущества муниципальных бюджетных и автономных учреждений, а также имущества муниципальных унитарных предприятий, в том числе казенных)	813	1.11.09045.05.0000.120	4794	5044
ПЛАТЕЖИ ПРИ ПОЛЬЗОВАНИИ ПРИРОДНЫМИ РЕСУРСАМИ	**048**	**1.12.00000.00.0000.000**	**99114,8**	**103079,4**
Плата за негативное воздействие на окружающую среду	**048**	**1.12.01000.01.0000.120**	**99114,8**	**103079,4**
Плата за выбросы загрязняющих веществ в атмосферный воздух стационарными объектами	**048**	**1.12.01010.01.0000.120**	**5101**	**5305**
Плата за выбросы загрязняющих веществ в атмосферный воздух стационарными объектами	048	1.12.01010.01.0000.120	5101	5305
Плата за сбросы загрязняющих веществ в водные объекты	**048**	**1.12.01030.01.0000.120**	**429,4**	**446,6**
Плата за сбросы загрязняющих веществ в водные объекты	048	1.12.01030.01.0000.120	429,4	446,6
Плата за размещение отходов производства и потребления	**048**	**1.12.01040.01.0000.120**	**93584,4**	**97327,8**
Плата за размещение отходов производства	**048**	**1.12.01041.01.0000.120**	**70894,2**	**73730**
Плата за размещение отходов производства	048	1.12.01041.01.0000.120	70894,2	73730
Плата за размещение твердых коммунальных отходов	**048**	**1.12.01042.01.0000.120**	**22690,2**	**23597,8**
Плата за размещение твердых коммунальных отходов	048	1.12.01042.01.0000.120	22690,2	23597,8
ДОХОДЫ ОТ ОКАЗАНИЯ ПЛАТНЫХ УСЛУГ И КОМПЕНСАЦИИ ЗАТРАТ ГОСУДАРСТВА	**000**	**1.13.00000.00.0000.000**	**116408,2**	**116201,2**
Доходы от оказания платных услуг (работ)	**000**	**1.13.01000.00.0000.130**	**116201,2**	**116201,2**
Прочие доходы от оказания платных услуг (работ)	**701**	**1.13.01990.00.0000.130**	**116201,2**	**116201,2**
Прочие доходы от оказания платных услуг (работ) получателями средств бюджетов муниципальных районов	**701**	**1.13.01995.05.0000.130**	**116201,2**	**116201,2**
Прочие доходы от оказания платных услуг (работ) получателями средств бюджетов муниципальных районов	701	1.13.01995.05.0000.130	116201,2	116201,2
Доходы от компенсации затрат государства	**000**	**1.13.02000.00.0000.130**	**207**	
Доходы, поступающие в порядке возмещения расходов, понесенных в связи с эксплуатацией имущества	**000**	**1.13.02060.00.0000.130**	**207**	
Доходы, поступающие в порядке возмещения расходов, понесенных в связи с эксплуатацией имущества муниципальных районов	**000**	**1.13.02065.05.0000.130**	**207**	
Доходы, поступающие в порядке возмещения расходов, понесенных в связи с эксплуатацией имущества муниципальных районов	702	1.13.02065.05.0000.130	207	
ДОХОДЫ ОТ ПРОДАЖИ МАТЕРИАЛЬНЫХ И НЕМАТЕРИАЛЬНЫХ АКТИВОВ	**000**	**1.14.00000.00.0000.000**	**10929,9**	**10936,9**
Доходы от реализации имущества, находящегося в государственной и муниципальной собственности (за исключением движимого имущества бюджетных и автономных учреждений, а также имущества государственных и муниципальных унитарных предприятий, в том числе казенных)	**707**	**1.14.02000.00.0000.000**	**234,2**	
Доходы от реализации имущества, находящегося в собственности муниципальных районов (за исключением движимого имущества муниципальных бюджетных и автономных учреждений, а также имущества муниципальных унитарных предприятий, в том числе казенных), в части реализации основных средств по указанному имуществу	**707**	**1.14.02050.05.0000.410**	**234,2**	
Доходы от реализации иного имущества, находящегося в собственности муниципальных районов (за исключением имущества муниципальных бюджетных и автономных учреждений, а также имущества муниципальных унитарных предприятий, в том числе казенных), в части реализации основных средств по указанному имуществу	707	1.14.02053.05.0000.410	234,2	
Доходы от продажи земельных участков, находящихся в государственной и муниципальной собственности	**000**	**1.14.06000.00.0000.430**	**8620,2**	**8729,5**
Доходы от продажи земельных участков, государственная собственность на которые не разграничена	**813**	**1.14.06010.00.0000.430**	**8620,2**	**8729,5**
Доходы от продажи земельных участков, государственная собственность на которые не разграничена и которые расположены в границах сельских поселений и межселенных территорий муниципальных районов	**813**	**1.14.06013.05.0000.430**	**7572,5**	**7586,1**
Доходы от продажи земельных участков, государственная собственность на которые не разграничена и которые расположены в границах сельских поселений и межселенных территорий муниципальных районов	813	1.14.06013.05.0000.430	7572,5	7586,1
Доходы от продажи земельных участков, государственная собственность на которые не разграничена и которые расположены в границах городских поселений	**813**	**1.14.06013.13.0000.430**	**1047,7**	**1143,4**
Доходы от продажи земельных участков, государственная собственность на которые не разграничена и которые расположены в границах городских поселений	813	1.14.06013.13.0000.430	1047,7	1143,4
Плата за увеличение площади земельных участков, находящихся в частной собственности, в результате перераспределения таких земельных участков и земель (или) земельных участков, находящихся в государственной или муниципальной собственности	**813**	**1.14.06300.00.0000.430**	**2075,5**	**2207,5**
Плата за увеличение площади земельных участков, находящихся в частной собственности, в результате перераспределения таких земельных участков и земель (или) земельных участков, государственная собственность на которые не разграничена	**813**	**1.14.06310.00.0000.430**	**2075,5**	**2207,5**
Плата за увеличение площади земельных участков, находящихся в частной собственности, в результате перераспределения таких земельных участков и земель (или) земельных участков, государственная собственность на которые не разграничена и которые расположены в границах сельских поселений и межселенных территорий муниципальных районов	813	1.14.06313.05.0000.430	1885	2016,6
Плата за увеличение площади земельных участков, находящихся в частной собственности, в результате перераспределения таких земельных участков и земель (или) земельных участков, государственная собственность на которые не разграничена и которые расположены в границах городских поселений	813	1.14.06313.13.0000.430	190,5	190,9
ШТРАФЫ, САНКЦИИ, ВОЗМЕЩЕНИЕ УЩЕРБА	**000**	**1.16.00000.00.0000.000**	**971,3**	**974,8**
Административные штрафы, установленные Кодексом Российской Федерации об административных правонарушениях	**000**	**1.16.01000.01.0000.140**	**35,9**	**37,4**
Административные штрафы, установленные главой 5 Кодекса Российской Федерации об административных правонарушениях, за административные правонарушения, посягающие на права граждан	**806**	**1.16.01050.01.0000.140**	**9,6**	**10**
Административные штрафы, установленные главой 5 Кодекса Российской Федерации об административных правонарушениях, за административные правонарушения, посягающие на права граждан, налагаемые мировыми судьями, комиссиями по делам несовершеннолетних и защите их прав	**806**	**1.16.01053.01.0000.140**	**9,6**	**10**
Административные штрафы, установленные главой 5 Кодекса Российской Федерации об административных правонарушениях, за административные правонарушения, посягающие на права граждан, налагаемые мировыми судьями, комиссиями по делам несовершеннолетних и защите их прав	806	1.16.01053.01.0000.140	9,6	10
Административные штрафы, установленные главой 6 Кодекса Российской Федерации об административных правонарушениях, за административные правонарушения, посягающие на здоровье, санитарно-эпидемиологическое благополучие населения и общественную нравственность	**806**	**1.16.01060.01.0000.140**	**11,4**	**11,8**

Административные штрафы, установленные главой 6 Кодекса Российской Федерации об административных правонарушениях, за административные правонарушения, посягающие на здоровье, санитарно-эпидемиологическое благополучие населения и общественную нравственность, налагаемые мировыми судьями, комиссиями по делам несовершеннолетних и защите их прав	**806**	**1.16.01063.01.0000.140**	**11,4**	**11,8**
Административные штрафы, установленные главой 6 Кодекса Российской Федерации об административных правонарушениях, за административные правонарушения, посягающие на здоровье, санитарно-эпидемиологическое благополучие населения и общественную нравственность, налагаемые мировыми судьями, комиссиями по делам несовершеннолетних и защите их прав	806	1.16.01063.01.0000.140	11,4	11,8
Административные штрафы, установленные главой 7 Кодекса Российской Федерации об административных правонарушениях, за административные правонарушения в области охраны собственности	**806**	**1.16.01070.01.0000.140**	**2,8**	**2,9**
Административные штрафы, установленные главой 7 Кодекса Российской Федерации об административных правонарушениях, за административные правонарушения в области охраны собственности, налагаемые мировыми судьями, комиссиями по делам несовершеннолетних и защите их прав	**806**	**1.16.01073.01.0000.140**	**2,8**	**2,9**
Административные штрафы, установленные главой 7 Кодекса Российской Федерации об административных правонарушениях, за административные правонарушения в области охраны собственности, налагаемые мировыми судьями, комиссиями по делам несовершеннолетних и защите их прав	806	1.16.01073.01.0000.140	2,8	2,9
Административные штрафы, установленные главой 11 Кодекса Российской Федерации об административных правонарушениях, за административные правонарушения на транспорте	**806**	**1.16.01110.01.0000.140**	**0,1**	**0,1**
Административные штрафы, установленные главой 11 Кодекса Российской Федерации об административных правонарушениях, за административные правонарушения на транспорте, налагаемые мировыми судьями, комиссиями по делам несовершеннолетних и защите их прав	**806**	**1.16.01113.01.0000.140**	**0,1**	**0,1**
Административные штрафы, установленные главой 11 Кодекса Российской Федерации об административных правонарушениях, за административные правонарушения на транспорте, налагаемые мировыми судьями, комиссиями по делам несовершеннолетних и защите их прав	806	1.16.01113.01.0000.140	0,1	0,1
Административные штрафы, установленные главой 19 Кодекса Российской Федерации об административных правонарушениях, за административные правонарушения против порядка управления	**806**	**1.16.01190.01.0000.140**	**2**	**2,1**
Административные штрафы, установленные главой 19 Кодекса Российской Федерации об административных правонарушениях, за административные правонарушения против порядка управления, налагаемые мировыми судьями, комиссиями по делам несовершеннолетних и защите их прав	**806**	**1.16.01193.01.0000.140**	**2**	**2,1**
Административные штрафы, установленные главой 19 Кодекса Российской Федерации об административных правонарушениях, за административные правонарушения против порядка управления, налагаемые мировыми судьями, комиссиями по делам несовершеннолетних и защите их прав	806	1.16.01193.01.0000.140	2	2,1
Административные штрафы, установленные главой 20 Кодекса Российской Федерации об административных правонарушениях, за административные правонарушения, посягающие на общественный порядок и общественную безопасность	**000**	**1.16.01200.01.0000.140**	**10,1**	**10,5**
Административные штрафы, установленные главой 20 Кодекса Российской Федерации об административных правонарушениях, за административные правонарушения, посягающие на общественный порядок и общественную безопасность, налагаемые мировыми судьями, комиссиями по делам несовершеннолетних и защите их прав	**000**	**1.16.01203.01.0000.140**	**10,1**	**10,5**
Административные штрафы, установленные главой 20 Кодекса Российской Федерации об административных правонарушениях, за административные правонарушения, посягающие на общественный порядок и общественную безопасность, налагаемые мировыми судьями, комиссиями по делам несовершеннолетних и защите их прав	806	1.16.01203.01.0000.140	10,1	10,5
Платежи в целях возмещения причиненного ущерба (убытков)	**000**	**1.16.10000.00.0000.140**	**935,4**	**937,4**
Доходы от денежных взысканий (штрафов), поступающие в счет погашения задолженности, образовавшейся до 1 января 2020 года, подлежащие зачислению в бюджеты бюджетной системы Российской Федерации по нормативам, действовавшим в 2019 году	**000**	**1.16.10120.00.0000.140**	**935,4**	**937,4**
Доходы от денежных взысканий (штрафов), поступающие в счет погашения задолженности, образовавшейся до 1 января 2020 года, подлежащие зачислению в бюджет муниципального образования по нормативам, действовавшим в 2019 году	**000**	**1.16.10123.01.0000.140**	**656,4**	**656,4**
Доходы от денежных взысканий (штрафов), поступающие в счет погашения задолженности, образовавшейся до 1 января 2020 года, подлежащие зачислению в бюджет муниципального образования по нормативам, действовавшим в 2019 году	076	1.16.10123.01.0000.140	6,4	6,4
Доходы от денежных взысканий (штрафов), поступающие в счет погашения задолженности, образовавшейся до 1 января 2020 года, подлежащие зачислению в бюджет муниципального образования по нормативам, действовавшим в 2019 году	702	1.16.10123.01.0000.140	400	400
Доходы от денежных взысканий (штрафов), поступающие в счет погашения задолженности, образовавшейся до 1 января 2020 года, подлежащие зачислению в бюджет муниципального образования по нормативам, действовавшим в 2019 году	843	1.16.10123.01.0000.140	250	250
Доходы от денежных взысканий (штрафов), поступающие в счет погашения задолженности, образовавшейся до 1 января 2020 года, подлежащие зачислению в федеральный бюджет и бюджет муниципального образования по нормативам, действовавшим в 2019 году	182	1.16.10129.01.0000.140	279	281
БЕЗВОЗМЕЗДНЫЕ ПОСТУПЛЕНИЯ	**000**	**2.00.00000.00.0000.000**	**5108225,9**	**3551147,6**
БЕЗВОЗМЕЗДНЫЕ ПОСТУПЛЕНИЯ ОТ ДРУГИХ БЮДЖЕТОВ БЮДЖЕТНОЙ СИСТЕМЫ РОССИЙСКОЙ ФЕДЕРАЦИИ	**000**	**2.02.00000.00.0000.000**	**5108225,9**	**3551147,6**
Субсидии бюджетам бюджетной системы Российской Федерации (межбюджетные субсидии)	**000**	**2.02.20000.00.0000.150**	**2303799**	**757179,5**
Субсидии бюджетам на софинансирование капитальных вложений в объекты муниципальной собственности	**000**	**2.02.20077.00.0000.150**	**40000**	**82703,2**
Субсидии бюджетам муниципальных районов на софинансирование капитальных вложений в объекты муниципальной собственности	**000**	**2.02.20077.05.0000.150**	**40000**	**82703,2**
Субсидии бюджетам муниципальных районов на софинансирование капитальных вложений в объекты муниципальной собственности	702	2.02.20077.05.0000.150	40000	82703,2
Субсидии бюджетам на обновление материально-технической базы для организации учебно-исследовательской, научно-практической, творческой деятельности, занятий физической культурой и спортом в образовательных организациях	**703**	**2.02.25098.00.0000.150**		**7906,2**
Субсидии бюджетам муниципальных районов на обновление материально-технической базы для организации учебно-исследовательской, научно-практической, творческой деятельности, занятий физической культурой и спортом в образовательных организациях	703	2.02.25098.05.0000.150		7906,2

Субсидии бюджетам на создание дополнительных мест для детей в возрасте от 1,5 до 3 лет в образовательных организациях, осуществляющих образовательную деятельность по образовательным программам дошкольного образования	**702**	**2.02.25232.00.0000.150**		**341314,5**
Субсидии бюджетам муниципальных районов на создание дополнительных мест для детей в возрасте от 1,5 до 3 лет в образовательных организациях, осуществляющих образовательную деятельность по образовательным программам дошкольного образования	702	2.02.25232.05.0000.150		341314,5
Субсидии бюджетам на строительство и реконструкцию (модернизацию) объектов питьевого водоснабжения	**707**	**2.02.25243.00.0000.150**	**125000,4**	
Субсидии бюджетам муниципальных районов на строительство и реконструкцию (модернизацию) объектов питьевого водоснабжения	707	2.02.25243.05.0000.150	125000,4	
Субсидии бюджетам на организацию бесплатного горячего питания обучающихся, получающих начальное общее образование в государственных и муниципальных образовательных организациях	**703**	**2.02.25304.00.0000.150**	**133264,8**	**129849,2**
Субсидии бюджетам муниципальных районов на организацию бесплатного горячего питания обучающихся, получающих начальное общее образование в государственных и муниципальных образовательных организациях	703	2.02.25304.05.0000.150	133264,8	129849,2
Субсидии бюджетам на создание новых мест в общеобразовательных организациях в связи с ростом числа обучающихся, вызванным демографическим фактором	**000**	**2.02.25305.00.0000.150**	**1625477,1**	
Субсидии бюджетам муниципальных районов на создание новых мест в общеобразовательных организациях в связи с ростом числа обучающихся, вызванным демографическим фактором	**000**	**2.02.25305.05.0000.150**	**1625477,1**	
Субсидии бюджетам муниципальных районов на создание новых мест в общеобразовательных организациях в связи с ростом числа обучающихся, вызванным демографическим фактором	702	2.02.25305.05.0000.150	1625477,1	
Субсидии бюджетам на поддержку отрасли культуры	**702**	**2.02.25519.00.0000.150**	**205,9**	**206,1**
Субсидии бюджетам муниципальных районов на поддержку отрасли культуры	702	2.02.25519.05.0000.150	205,9	206,1
Прочие субсидии	**000**	**2.02.29999.00.0000.150**	**379850,8**	**195200,3**
Прочие субсидии бюджетам муниципальных районов	**000**	**2.02.29999.05.0000.150**	**379850,8**	**195200,3**
Прочие субсидии бюджетам муниципальных районов	701	2.02.29999.05.0000.150	52170,6	52170,6
Прочие субсидии бюджетам муниципальных районов	702	2.02.29999.05.0000.150	111960	56242
Прочие субсидии бюджетам муниципальных районов	703	2.02.29999.05.0000.150	185878,4	71787,7
Прочие субсидии бюджетам муниципальных районов	707	2.02.29999.05.0000.150	29841,8	15000
Субвенции бюджетам бюджетной системы Российской Федерации	**000**	**2.02.30000.00.0000.150**	**2675919,6**	**2665460,8**
Субвенции местным бюджетам на выполнение передаваемых полномочий субъектов Российской Федерации	**000**	**2.02.30024.00.0000.150**	**284310,4**	**273852**
Субвенции бюджетам муниципальных районов на выполнение передаваемых полномочий субъектов Российской Федерации	**000**	**2.02.30024.05.0000.150**	**284310,4**	**273852**
Субвенции бюджетам муниципальных районов на выполнение передаваемых полномочий субъектов Российской Федерации	701	2.02.30024.05.0000.150	235407,2	224948,8
Субвенции бюджетам муниципальных районов на выполнение передаваемых полномочий субъектов Российской Федерации	702	2.02.30024.05.0000.150	8706,8	8706,8
Субвенции бюджетам муниципальных районов на выполнение передаваемых полномочий субъектов Российской Федерации	703	2.02.30024.05.0000.150	36120,5	36120,5
Субвенции бюджетам муниципальных районов на выполнение передаваемых полномочий субъектов Российской Федерации	707	2.02.30024.05.0000.150	4075,9	4075,9
Субвенции бюджетам на осуществление полномочий по составлению (изменению) списков кандидатов в присяжные заседатели федеральных судов общей юрисдикции в Российской Федерации	**702**	**2.02.35120.00.0000.150**	**3,7**	**3,3**
Субвенции бюджетам муниципальных районов на осуществление полномочий по составлению (изменению) списков кандидатов в присяжные заседатели федеральных судов общей юрисдикции в Российской Федерации	702	2.02.35120.05.0000.150	3,7	3,3
Прочие субвенции	**703**	**2.02.39999.00.0000.150**	**2391605,5**	**2391605,5**
Прочие субвенции бюджетам муниципальных районов	**703**	**2.02.39999.05.0000.150**	**2391605,5**	**2391605,5**
Прочие субвенции бюджетам муниципальных районов	703	2.02.39999.05.0000.150	2391605,5	2391605,5
Иные межбюджетные трансферты	**000**	**2.02.40000.00.0000.150**	**128507,3**	**128507,3**
Межбюджетные трансферты, передаваемые бюджетам на проведение мероприятий по обеспечению деятельности советников директора по воспитанию и взаимодействию с детскими общественными объединениями в общеобразовательных организациях	**703**	**2.02.45179.00.0000.150**	**8515**	**8515**
Межбюджетные трансферты, передаваемые бюджетам муниципальных районов на проведение мероприятий по обеспечению деятельности советников директора по воспитанию и взаимодействию с детскими общественными объединениями в общеобразовательных организациях	703	2.02.45179.05.0000.150	8515	8515
Межбюджетные трансферты, передаваемые бюджетам на ежемесячное денежное вознаграждение за классное руководство педагогическим работникам государственных и муниципальных образовательных организаций, реализующих образовательные программы начального общего образования, образовательные программы основного общего образования, образовательные программы среднего общего образования	**703**	**2.02.45303.00.0000.150**	**119992,3**	**119992,3**
Межбюджетные трансферты, передаваемые бюджетам муниципальных районов на ежемесячное денежное вознаграждение за классное руководство педагогическим работникам государственных и муниципальных образовательных организаций, реализующих образовательные программы начального общего образования, образовательные программы основного общего образования, образовательные программы среднего общего образования	703	2.02.45303.05.0000.150	119992,3	119992,3
ИТОГО:			**8729235,4**	**6880834,1**

Приложение 3
к решению Думы Иркутского района
от 14.12.2023г. № 57-419/рд

РАСПРЕДЕЛЕНИЕ БЮДЖЕТНЫХ АССИГНОВАНИЙ ПО РАЗДЕЛАМ И ПОДРАЗДЕЛАМ КЛАССИФИКАЦИИ РАСХОДОВ БЮДЖЕТОВ НА 2023 ГОД

тыс.руб.

Наименование показателя	КФСР	Сумма
1	**2**	**3**
ОБЩЕГОСУДАРСТВЕННЫЕ ВОПРОСЫ	**0100**	**621 562,2**
Функционирование высшего должностного лица субъекта Российской Федерации и муниципального образования	0102	6 191,8
Функционирование законодательных (представительных) органов государственной власти и представительных органов муниципальных образований	0103	16 566,8
Функционирование Правительства Российской Федерации, высших исполнительных органов государственной власти субъектов Российской Федерации, местных администраций	0104	225 705,7
Судебная система	0105	42,4
Обеспечение деятельности финансовых, налоговых и таможенных органов и органов финансового (финансово-бюджетного) надзора	0106	60 890,3
Резервные фонды	0111	3 000,0
Другие общегосударственные вопросы	0113	309 165,2
НАЦИОНАЛЬНАЯ ОБОРОНА	**0200**	**3 185,7**
Мобилизационная подготовка экономики	0204	448,3
Другие вопросы в области национальной обороны	0209	2 737,4
НАЦИОНАЛЬНАЯ БЕЗОПАСНОСТЬ И ПРАВООХРАНИТЕЛЬНАЯ ДЕЯТЕЛЬНОСТЬ	**0300**	**87 974,0**
Защита населения и территории от чрезвычайных ситуаций природного и техногенного характера, пожарная безопасность	0310	87 208,0
Другие вопросы в области национальной безопасности и правоохранительной деятельности	0314	766,0
НАЦИОНАЛЬНАЯ ЭКОНОМИКА	**0400**	**75 545,4**
Сельское хозяйство и рыболовство	0405	10 579,7
Дорожное хозяйство (дорожные фонды)	0409	61 309,5
Другие вопросы в области национальной экономики	0412	3 656,2
ЖИЛИЩНО-КОММУНАЛЬНОЕ ХОЗЯЙСТВО	**0500**	**207 292,5**
Коммунальное хозяйство	0502	207 292,5
ОХРАНА ОКРУЖАЮЩЕЙ СРЕДЫ	**0600**	**68 961,1**
Другие вопросы в области охраны окружающей среды	0605	68 961,1
ОБРАЗОВАНИЕ	**0700**	**6 904 399,9**
Дошкольное образование	0701	2 280 731,9
Общее образование	0702	4 354 523,8
Дополнительное образование детей	0703	150 116,3
Профессиональная подготовка, переподготовка и повышение квалификации	0705	1 667,1
Молодежная политика	0707	21 079,5
Другие вопросы в области образования	0709	96 281,4
КУЛЬТУРА, КИНЕМАТОГРАФИЯ	**0800**	**19 051,4**

Культура	0801	18 936,4
Другие вопросы в области культуры, кинематографии	0804	115,0
СОЦИАЛЬНАЯ ПОЛИТИКА	**1000**	**82 245,7**
Пенсионное обеспечение	1001	9 213,0
Социальное обеспечение населения	1003	32 657,7
Охрана семьи и детства	1004	34 750,1
Другие вопросы в области социальной политики	1006	5 624,8
ФИЗИЧЕСКАЯ КУЛЬТУРА И СПОРТ	**1100**	**23 002,7**
Физическая культура	1101	8 246,4
Спорт высших достижений	1103	14 756,3
СРЕДСТВА МАССОВОЙ ИНФОРМАЦИИ	**1200**	**10 156,6**
Периодическая печать и издательства	1202	10 156,6
ОБСЛУЖИВАНИЕ ГОСУДАРСТВЕННОГО И МУНИЦИПАЛЬНОГО ДОЛГА	**1300**	**4 472,0**
Обслуживание государственного внутреннего и муниципального долга	1301	4 472,0
МЕЖБЮДЖЕТНЫЕ ТРАНСФЕРТЫ ОБЩЕГО ХАРАКТЕРА БЮДЖЕТАМ БЮДЖЕТНОЙ СИСТЕМЫ РОССИЙСКОЙ ФЕДЕРАЦИИ	**1400**	**530 448,2**
Дотации на выравнивание бюджетной обеспеченности субъектов Российской Федерации и муниципальных образований	1401	479 482,4
Прочие межбюджетные трансферты общего характера	1403	50 965,8
ВСЕГО:		**8 638 297,2**

Приложение 4
к решению Думы Иркутского района
от 14.12.2023г. № 57-419/рд

РАСПРЕДЕЛЕНИЕ БЮДЖЕТНЫХ АССИГНОВАНИЙ ПО РАЗДЕЛАМ И ПОДРАЗДЕЛАМ КЛАССИФИКАЦИИ РАСХОДОВ БЮДЖЕТОВ НА ПЛАНОВЫЙ ПЕРИОД 2024 И 2025 ГОДОВ

тыс.руб.

Наименование показателя	КФСР	2024 год	2025 год
1	2	3	4
ОБЩЕГОСУДАРСТВЕННЫЕ ВОПРОСЫ	**0100**	**462 416,9**	**459 235,5**
Функционирование высшего должностного лица субъекта Российской Федерации и муниципального образования	0102	6 191,8	6 191,8
Функционирование законодательных (представительных) органов государственной власти и представительных органов муниципальных образований	0103	13 579,6	13 790,2
Функционирование Правительства Российской Федерации, высших исполнительных органов государственной власти субъектов Российской Федерации, местных администраций	0104	188 201,8	188 205,3
Судебная система	0105	3,7	3,3
Обеспечение деятельности финансовых, налоговых и таможенных органов и органов финансового (финансово-бюджетного) надзора	0106	49 736,6	49 622,0
Обеспечение проведения выборов и референдумов	0107	19 840,4	17 811,4
Резервные фонды	0111	3 000,0	3 000,0
Другие общегосударственные вопросы	0113	181 863,0	180 611,4
НАЦИОНАЛЬНАЯ ОБОРОНА	**0200**	**130,0**	**698,0**
Мобилизационная подготовка экономики	0204	130,0	698,0
НАЦИОНАЛЬНАЯ БЕЗОПАСНОСТЬ И ПРАВООХРАНИТЕЛЬНАЯ ДЕЯТЕЛЬНОСТЬ	**0300**	**78 438,9**	**91 406,6**
Защита населения и территории от чрезвычайных ситуаций природного и техногенного характера, пожарная безопасность	0310	77 721,0	90 688,7
Другие вопросы в области национальной безопасности и правоохранительной деятельности	0314	717,9	717,9
НАЦИОНАЛЬНАЯ ЭКОНОМИКА	**0400**	**42 626,9**	**28 849,5**
Сельское хозяйство и рыболовство	0405	5 912,1	5 927,0
Дорожное хозяйство (дорожные фонды)	0409	33 066,8	19 244,5
Другие вопросы в области национальной экономики	0412	3 648,0	3 678,0
ЖИЛИЩНО-КОММУНАЛЬНОЕ ХОЗЯЙСТВО	**0500**	**267 136,3**	**286 777,6**
Коммунальное хозяйство	0502	267 136,3	286 777,6
ОХРАНА ОКРУЖАЮЩЕЙ СРЕДЫ	**0600**	**99 114,8**	**103 079,4**
Другие вопросы в области охраны окружающей среды	0605	99 114,8	103 079,4
ОБРАЗОВАНИЕ	**0700**	**7 568 412,9**	**5 581 276,3**
Дошкольное образование	0701	2 466 347,5	1 651 077,3
Общее образование	0702	4 869 268,6	3 699 802,3
Дополнительное образование детей	0703	128 457,7	127 755,0
Профессиональная подготовка, переподготовка и повышение квалификации	0705	1 025,2	1 091,9
Молодежная политика	0707	19 381,2	17 207,8
Другие вопросы в области образования	0709	83 932,7	84 342,0
КУЛЬТУРА, КИНЕМАТОГРАФИЯ	**0800**	**41 588,3**	**42 691,3**
Культура	0801	41 473,3	42 576,3
Другие вопросы в области культуры, кинематографии	0804	115,0	115,0
СОЦИАЛЬНАЯ ПОЛИТИКА	**1000**	**64 477,2**	**62 402,7**
Пенсионное обеспечение	1001	9 213,0	9 213,0
Социальное обеспечение населения	1003	18 166,3	16 091,8
Охрана семьи и детства	1004	32 734,1	32 734,1
Другие вопросы в области социальной политики	1006	4 363,8	4 363,8
ФИЗИЧЕСКАЯ КУЛЬТУРА И СПОРТ	**1100**	**41 251,2**	**37 441,8**
Физическая культура	1101	8 559,0	4 760,3
Спорт высших достижений	1103	32 692,2	32 681,5
СРЕДСТВА МАССОВОЙ ИНФОРМАЦИИ	**1200**	**10 156,6**	**10 156,6**
Периодическая печать и издательства	1202	10 156,6	10 156,6
ОБСЛУЖИВАНИЕ ГОСУДАРСТВЕННОГО И МУНИЦИПАЛЬНОГО ДОЛГА	**1300**	**5 554,9**	**5 883,8**
Обслуживание государственного внутреннего и муниципального долга	1301	5 554,9	5 883,8
МЕЖБЮДЖЕТНЫЕ ТРАНСФЕРТЫ ОБЩЕГО ХАРАКТЕРА БЮДЖЕТАМ БЮДЖЕТНОЙ СИСТЕМЫ РОССИЙСКОЙ ФЕДЕРАЦИИ	**1400**	**297 467,0**	**287 310,6**
Дотации на выравнивание бюджетной обеспеченности субъектов Российской Федерации и муниципальных образований	1401	265 629,4	256 101,0
Прочие межбюджетные трансферты общего характера	1403	31 837,6	31 209,6
ВСЕГО:		**8 978 771,7**	**6 997 209,6**

Приложение 5
к решению Думы Иркутского района
от 14.12.2023г. № 57-419/рд

РАСПРЕДЕЛЕНИЕ БЮДЖЕТНЫХ АССИГНОВАНИЙ ПО ЦЕЛЕВЫМ СТАТЬЯМ (МУНИЦИПАЛЬНЫМ ПРОГРАММАМ ИРКУТСКОГО РАЙОНА И НЕПРОГРАММНЫМ НАПРАВЛЕНИЯМ ДЕЯТЕЛЬНОСТИ), ГРУППАМ ВИДОВ РАСХОДОВ НА 2023 ГОД

тыс.руб.

Наименование показателя	КБК		Сумма
	КЦСР	КВР	
1	2	3	4
Муниципальная программа "Развитие экономического потенциала в Иркутском районном муниципальном образовании"	**0100000000**		**2330,7**
Реализация мероприятий муниципальной программы	0110000000		2330,7
Подпрограмма "Развитие потребительского рынка и защита прав потребителей в Иркутском районном муниципальном образовании"	0110200000		140,7
Организация проведения конкурсов среди субъектов потребительского рынка Иркутского района	0110220004		140,7
Подпрограмма "Создание условий для развития туризма на территории Иркутского районного муниципального образования"	0110300000		347,7
Продвижение Иркутского района в качестве популярной туристской дестинации	0110320115		149,3
Проведение мероприятий, стимулирующих рост туристических потоков	0110320124		198,4
Подпрограмма "Развитие сельского хозяйства и создание комфортных условий жизнедеятельности в сельской местности Иркутского районного муниципального образования"	0110400000		1842,3
Организация и проведение мероприятий в области сельского хозяйства	0110420079		842,3
Предоставление субсидий садоводческим и огородническим некоммерческим товариществам из бюджета Иркутского районного муниципального образования в целях возмещения затрат, направленных на создание условий для развития садоводческих и огороднических некоммерческих товариществ	0110420122		1000
Муниципальная программа "Развитие дорожного хозяйства в Иркутском районном муниципальном образовании"	**0200000000**		**61309,5**
Реализация мероприятий муниципальной программы	0210000000		61309,5
Подпрограмма "Развитие автомобильных дорог общего пользования местного значения вне границ населенных пунктов в границах Иркутского района"	0210100000		61309,5
Проведение паспортизации и выполнение кадастровых работ в отношении автомобильных дорог общего пользования местного значения вне границ населенных пунктов в границах Иркутского района, находящихся в перечне автомобильных дорог общего пользования местного значения Иркутского районного муниципального образования	0210120003		1531,1
Содержание автомобильных дорог общего пользования местного значения вне границ населенных пунктов в границах Иркутского района, находящихся в перечне автомобильных дорог общего пользования местного значения Иркутского районного муниципального образования	0210120007		13539,4
Капитальный ремонт и ремонт автомобильных дорог общего пользования местного значения вне границ населенных пунктов в границах Иркутского района, находящихся в перечне автомобильных дорог общего пользования местного значения Иркутского районного муниципального образования	0210120011		7375,2
Реализация перечня проектов народных инициатив	02101S2370		8590,1
Осуществление дорожной деятельности в отношении автомобильных дорог местного значения	02101S2951		30273,7
Муниципальная программа "Организация муниципального управления в Иркутском районном муниципальном образовании"	**0300000000**		**505431**
Реализация мероприятий муниципальной программы	0310000000		505431
Подпрограмма "Повышение эффективности муниципального управления в Иркутском районном муниципальном образовании"	0310100000		332960,7
Подготовка (повышение квалификации) руководства и работников Иркутского района по вопросам мобилизационной подготовки	0310120003		31,5
Обеспечение деятельности казенных учреждений по направлениям деятельности	0310120014		1722,1
Празднование юбилейных и памятных дат, профессиональных праздников	0310120031		759,5
Обеспечение деятельности автономных учреждений в рамках программных мероприятий	0310120037		10156,6
Информационное освещение деятельности ОМСУ	0310120045		5309
Обеспечение кадровой деятельности и иных выплат	0310120047		12025
Реализация мероприятий, направленных на обеспечение режима секретности и защиты государственной тайны в администрации Иркутского района	0310120067		157
Материально-техническое обеспечение работы отдела по мобилизационной работе администрации ИРМО	0310120068		10
Материально-техническое обеспечение работы основного и запасного пункта управления администрации Иркутского района	0310120069		281,3
Обеспечение деятельности администрации Иркутского районного муниципального образования	0310120092		800,4
Прочие расходы органа местного самоуправления	0310120093		3258,9
Выплата денежного содержания с начислениями на него главам, муниципальным служащим органов местного самоуправления муниципальных районов (городских округов) Иркутской области, а также заработной платы с начислениями на нее техническому и вспомогательному персоналу органов местного самоуправления муниципальных районов (городских округов) Иркутской области, работникам учреждений, находящихся в ведении органов местного самоуправления муниципальных районов (городских округов) Иркутской области	0310172972		125029,9
Софинансирование расходов на выплату денежного содержания с начислениями на него главам, муниципальным служащим органов местного самоуправления муниципальных районов (городских округов) Иркутской области, а также заработной платы с начислениями на нее техническому и вспомогательному персоналу органов местного самоуправления муниципальных районов (городских округов) Иркутской области, работникам учреждений, находящихся в ведении органов местного самоуправления муниципальных районов (городских округов) Иркутской области	03101S2972		173419,7
Подпрограмма "Материально-техническое обеспечение деятельности администрации Иркутского районного муниципального образования"	0310200000		152313,4
Обеспечение деятельности казенных учреждений по направлениям деятельности	0310220014		16856

Управление эксплуатацией объектами муниципального имущества, а также техническое обеспечение администрации Иркутского районного муниципального образования (и структурных подразделений)	0310220015		60526,2
Обеспечение деятельности в сфере информационных технологий	0310220030		16960,3
Софинансирование расходов на выплату денежного содержания с начислениями на него главам, муниципальным служащим органов местного самоуправления муниципальных районов (городских округов) Иркутской области, а также заработной платы с начислениями на нее техническому и вспомогательному персоналу органов местного самоуправления муниципальных районов (городских округов) Иркутской области, работникам учреждений, находящихся в ведении органов местного самоуправления муниципальных районов (городских округов) Иркутской области	03102S2972		57970,9
Подпрограмма "Осуществление государственных полномочий, переданных Иркутскому районному муниципальному образованию"	0310300000		20156,9
Осуществление отдельных областных государственных полномочий по организации мероприятий при осуществлении деятельности по обращению с собаками и кошками без владельцев в границах населенных пунктов Иркутской области за счет дополнительных средств местного бюджета	0310340086		3076,3
Осуществление полномочий по составлению (изменению) списков кандидатов в присяжные заседатели федеральных судов общей юрисдикции в Российской Федерации	0310351200		42,4
Осуществление областных государственных полномочий по определению персонального состава и обеспечению деятельности районных (городских), районных в городах комиссий по делам несовершеннолетних и защите их прав	0310373060		5624,8
Осуществление областных государственных полномочий по хранению, комплектованию, учету и использованию архивных документов, относящихся к государственной собственности Иркутской области	0310373070		3518,7
Осуществление отдельных областных государственных полномочий в сфере труда	0310373090		1114,8
Осуществление отдельных областных государственных полномочий по организации мероприятий при осуществлении деятельности по обращению с собаками и кошками без владельцев в границах населенных пунктов Иркутской области	0310373120		5661
Осуществление областных государственных полномочий по определению персонального состава и обеспечению деятельности административных комиссий	0310373140		1118,2
Осуществление областного государственного полномочия по определению перечня должностных лиц органов местного самоуправления, уполномоченных составлять протоколы об административных правонарушениях, предусмотренных отдельными законами Иркутской области об административной ответственности	0310373150		0,7
Муниципальная программа "Совершенствование управления в сфере градостроительной политики в Иркутском районном муниципальном образовании"	**0400000000**		**8614**
Реализация мероприятий муниципальной программы	0410000000		8614
Подпрограмма "Совершенствование управления в сфере градостроительной политики в Иркутском районном муниципальном образовании"	0410100000		8614
Внесение изменений в Схему территориального планирования Иркутского района	0410120076		6706,4
Ведение информационной системы обеспечения градостроительной деятельности Иркутского района	0410120084		96,8
Проведение комплексных кадастровых работ	04101S5110		1810,8
Муниципальная программа "Управление муниципальными финансами Иркутского районного муниципального образования"	**0500000000**		**567329,3**
Реализация мероприятий муниципальной программы	0510000000		567329,3
Подпрограмма «Организация составления и исполнения районного бюджета, управление районными финансами»	0510100000		38357
Организация планирования и исполнения районного бюджета, кассовое обслуживание исполнения районного бюджета, формирование бюджетной отчетности, управление муниципальным долгом, осуществление внутреннего муниципального финансового контроля	0510120032		689,7
Выплата денежного содержания с начислениями на него главам, муниципальным служащим органов местного самоуправления муниципальных районов (городских округов) Иркутской области, а также заработной платы с начислениями на нее техническому и вспомогательному персоналу органов местного самоуправления муниципальных районов (городских округов) Иркутской области, работникам учреждений, находящихся в ведении органов местного самоуправления муниципальных районов (городских округов) Иркутской области	0510172972		20721,7
Осуществление областных государственных полномочий по расчету и предоставлению дотаций на выравнивание бюджетной обеспеченности поселений, входящих в состав муниципального района Иркутской области	0510173200		67,5
Софинансирование расходов на выплату денежного содержания с начислениями на него главам, муниципальным служащим органов местного самоуправления муниципальных районов (городских округов) Иркутской области, а также заработной платы с начислениями на нее техническому и вспомогательному персоналу органов местного самоуправления муниципальных районов (городских округов) Иркутской области, работникам учреждений, находящихся в ведении органов местного самоуправления муниципальных районов (городских округов) Иркутской области	05101S2972		16878,2
Подпрограмма «Укрепление налогового потенциала района, городских и сельских поселений Иркутского района, повышения устойчивости бюджетов муниципальных образований Иркутского района»	0510200000		528972,3
Предоставление межбюджетных трансферотов на поддержку мер по обеспечению сбалансированности местных бюджетов	0510220035		46289,9
Межбюджетные трансферты на поощрение поселений по результатам оценки эффективности и результативности деятельности ОМСУ	0510220114		3200
Предоставление дотаций на выравнивание бюджетной обеспеченности поселений, входящих в состав муниципального района Иркутской области	0510220119		49489,9
Осуществление областных государственных полномочий по расчету и предоставлению дотаций на выравнивание бюджетной обеспеченности поселений, входящих в состав муниципального района Иркутской области	0510273200		429992,5
Муниципальная программа "Совершенствование управления в сфере муниципального имущества в Иркутском районном муниципальном образовании"	**0600000000**		**86975,7**
Реализация мероприятий муниципальной программы	0610000000		86975,7
Подпрограмма "Совершенствование владения, пользования и распоряжения имуществом, находящимся в муниципальной собственности Иркутского района"	0610100000		86775,7
Обеспечение деятельности КУМИ Иркутского района	0610120036		1004,2
Обеспечение технической инвентаризации, постановки на кадастровый учет и государственной регистрации прав на недвижимое имущество, находящееся в муниципальной собственности Иркутского района	0610120038		1150
Обеспечение независимой оценки в целях управления и распоряжения имуществом, находящимся в муниципальной собственности Иркутского района	0610120039		255,5
Прочие расходы на содержание и ремонт (капитальный ремонт) муниципального имущества	0610120040		1398,4
Приобретение муниципального имущества в рамках возложенных полномочий	0610120105		7362,4
Субсидии местным бюджетам на обеспечение комплексного развития сельских территорий (строительство (приобретение) жилого помещения (жилого дома) на сельских территориях, предоставляемого гражданам Российской Федерации, проживающим на сельских территориях, по договору найма жилого помещения	06101L5761		33125,1
Софинансирование расходов на выплату денежного содержания с начислениями на него главам, муниципальным служащим органов местного самоуправления муниципальных районов (городских округов) Иркутской области, а также заработной платы с начислениями на нее техническому и вспомогательному персоналу органов местного самоуправления муниципальных районов (городских округов) Иркутской области, работникам учреждений, находящихся в ведении органов местного самоуправления муниципальных районов (городских округов) Иркутской области	06101S2972		42480,1
Подпрограмма "Создание условий для развития рынка наружной рекламы Иркутского района"	0610200000		200
Демонтаж самовольно установленных рекламных конструкций	0610220075		200
Муниципальная программа "Развитие образования в Иркутском районном муниципальном образовании"	**0700000000**		**4683496,5**
Реализация мероприятий муниципальной программы	0710000000		4416140,1
Подпрограмма "Развитие общего образования в Иркутском районном муниципальном образовании"	0710200000		4221,5
Организация и проведение конкурсов достижений в сфере педагогических инноваций	0710220010		780
Создание условий для доступного и качественного образования для особых категорий обучающихся (дети с ОВЗ, дети-инвалиды, талантливые дети)	0710220013		261
Техническое сопровождение и поддержка проведения экзаменов и ГИА	0710220017		66,6
Обеспечение работы территориальной психолого-медико-педагогической комиссии	0710220090		748,6
Совершенствование системы управления качеством образования как средства обеспечения качественных и доступных образовательных услуг	0710220091		20,5
Обеспечение мер поддержки граждан, обучающихся на условиях заключенного договора о целевом обучении по направлению подготовки - образование и педагогические науки	0710220116		2344,8
Подпрограмма "Воспитание и социализация детей Иркутского районного муниципального образования"	0710300000		91348,9
Мероприятия по формированию культуры здорового образа жизни и профилактики дорожно-транспортного травматизма среди школьников	0710320021		233,4
Развитие системы конкурсных мероприятий в системе дополнительного образования детей	0710320023		658,4
Организация отдыха и оздоровления детей и подростков в лагере в условиях стационарного и палаточного размещения	0710320085		16476,6
Осуществление отдельных областных государственных полномочий по предоставлению мер социальной поддержки многодетным и малоимущим семьям	0710373050		34697
Обеспечение бесплатным двухразовым питанием детей-инвалидов	0710373180		3386,4
Обеспечение бесплатным питанием обучающихся, пребывающих на полном государственном обеспечении в организациях социального обслуживания, находящихся в ведении Иркутской области, посещающих муниципальные общеобразовательные организации	0710373190		53,1
Организация отдыха детей в каникулярное время на оплату стоимости набора продуктов питания в лагерях с дневным пребыванием детей, организованных органами местного самоуправления муниципальных образований Иркутской области	07103S2080		4851
Обеспечение бесплатным питьевым молоком обучающихся 1-4 классов муниципальных общеобразовательных организаций в Иркутской области	07103S2957		10644,3
Софинансирование расходов на выплату денежного содержания с начислениями на него главам, муниципальным служащим органов местного самоуправления муниципальных районов (городских округов) Иркутской области, а также заработной платы с начислениями на нее техническому и вспомогательному персоналу органов местного самоуправления муниципальных районов (городских округов) Иркутской области, работникам учреждений, находящихся в ведении органов местного самоуправления муниципальных районов (городских округов) Иркутской области	07103S2972		2422,9

Обеспечение бесплатным двухразовым питанием обучающихся с ограниченными возможностями здоровья в муниципальных общеобразовательных организациях в Иркутской области	07103S2976		17925,8
Подпрограмма "Создание безопасных условий обеспечения жизнедеятельности и общедоступности объектов образования в системе дошкольного, общего и дополнительного образования в Иркутском районном муниципальном образовании "	0710400000		137803,3
Обеспечение безопасности школьных перевозок	0710420027		31533,9
Обеспечение противопожарной безопасности в образовательных учреждениях	0710420028		35526,9
Обеспечение антитеррористической защищенности образовательных организаций	0710420029		47603,6
Приобретение школьных автобусов для обеспечения безопасности школьных перевозок и ежедневного подвоза обучающихся к месту обучения и обратно	07104S2590		19600
Приобретение средств обучения и воспитания, необходимых для оснащения муниципальных общеобразовательных организаций в Иркутской области, в целях создания в них условий для развития агробизнес-образования	07104S2924		1538,6
Реализация мероприятий по соблюдению требований к антитеррористической защищенности объектов (территорий) муниципальных образовательных организаций в Иркутской области	07104S2949		2000,4
Подпрограмма "Обеспечение функционирования системы образования Иркутского районного муниципального образования"	0710500000		4182766,4
Обеспечение деятельности образовательных организаций ИРМО	0710520095		996867
Организация исполнения полномочий органа местного самоуправления в сфере образования	0710520098		535,7
Методическое обеспечение образовательных организаций	0710520099		187,4
Ведение бухгалтерского учета казенных учреждений в сфере образования	0710520100		2980,4
Обеспечение реализации прав на получение дополнительного образования в муниципальных учреждениях дополнительного образования	0710520101		1083,7
Прочие расходы органа местного самоуправления в сфере образования	0710520104		62,1
Выплата денежного содержания с начислениями на него главам, муниципальным служащим органов местного самоуправления муниципальных районов (городских округов) Иркутской области, а также заработной платы с начислениями на нее техническому и вспомогательному персоналу органов местного самоуправления муниципальных районов (городских округов) Иркутской области, работникам учреждений, находящихся в ведении органов местного самоуправления муниципальных районов (городских округов) Иркутской области	0710572972		28683,6
Обеспечение государственных гарантий реализации прав на получение общедоступного и бесплатного дошкольного образования в муниципальных дошкольных образовательных и общеобразовательных организациях	0710573010		864804
Обеспечение государственных гарантий реализации прав на получение общедоступного и бесплатного начального общего, основного общего, среднего общего образования в муниципальных общеобразовательных организациях, обеспечение дополнительного образования детей в муниципальных образовательных организациях	0710573020		2125137,3
Реализация мероприятий по приобретению учебников и учебных пособий, а также учебно-методических материалов, необходимых для реализации образовательных программ начального общего, основного общего, среднего общего образования муниципальными общеобразовательными организациями в Иркутской области	07105S2928		4482,7
Софинансирование расходов на выплату денежного содержания с начислениями на него главам, муниципальным служащим органов местного самоуправления муниципальных районов (городских округов) Иркутской области, а также заработной платы с начислениями на нее техническому и вспомогательному персоналу органов местного самоуправления муниципальных районов (городских округов) Иркутской области, работникам учреждений, находящихся в ведении органов местного самоуправления муниципальных районов (городских округов) Иркутской области	07105S2972		127591
Приобретение средств обучения и воспитания, необходимых для оснащения муниципальных дошкольных образовательных организаций в Иркутской области при создании в них дополнительных мест для детей в возрасте до семи лет	07105S2977		30351,4
Реализация национальных проектов	0720000000		9366,5
Подпрограмма "Воспитание и социализация детей Иркутского районного муниципального образования"	0720100000		9366,5
Финансовое обеспечение мероприятий по обеспечению деятельности советников директора по воспитанию и взаимодействию с детскими общественными объединениями в муниципальных общеобразовательных организациях	072EB51791		9366,5
Реализация федерального проекта	0730000000		257989,9
Подпрограмма "Воспитание и социализация детей Иркутского районного муниципального образования"	0730300000		137997,6
Организация бесплатного горячего питания обучающихся, получающих начальное общее образование в муниципальных образовательных организациях в Иркутской области	07303L3041		137997,6
Подпрограмма "Обеспечение функционирования системы образования Иркутского районного муниципального образования"	0730500000		119992,3
Ежемесячное денежное вознаграждение за классное руководство педагогическим работникам муниципальных общеобразовательных организаций в Иркутской области	0730553031		119992,3
Муниципальная программа "Развитие культуры в Иркутском районном муниципальном образовании"	**0800000000**		**103970,9**
Реализация мероприятий муниципальной программы	0810000000		103744,6
Подпрограмма "Организация досуга жителей Иркутского района, поддержка и развитие жанров народного художественного творчества"	0810100000		3417,2
Организация и проведение мероприятий в сфере культуры	0810120043		3417,2
Подпрограмма "Совершенствование системы информационно-библиотечного обслуживания в Иркутском районе"	0810200000		12707,8
Обеспечение деятельности казенных учреждений в рамках программных мероприятий	0810220014		1229,8
Реализация мероприятий, направленных на совершенствование информационно-библиотечного обслуживания в Иркутском районе	0810220044		41,5
Софинансирование расходов на выплату денежного содержания с начислениями на него главам, муниципальным служащим органов местного самоуправления муниципальных районов (городских округов) Иркутской области, а также заработной платы с начислениями на нее техническому и вспомогательному персоналу органов местного самоуправления муниципальных районов (городских округов) Иркутской области, работникам учреждений, находящихся в ведении органов местного самоуправления муниципальных районов (городских округов) Иркутской области	08102S2972		11436,4
Подпрограмма "Поддержка молодых дарований, детского художественного образования и творчества в Иркутском районе"	0810300000		87619,7
Приобретение музыкальных инструментов, оборудования и материалов	0810320012		600
Обеспечение деятельности казенных учреждений в рамках программных мероприятий	0810320014		5975,2
Активизация творческого потенциала учащихся, стимулирование процесса обучения	0810320046		200,2
Строительство, приобретение, капитальный ремонт зданий для дополнительного образования детей, включая разработку проектно-сметной документации	0810320108		34,8
Софинансирование расходов на выплату денежного содержания с начислениями на него главам, муниципальным служащим органов местного самоуправления муниципальных районов (городских округов) Иркутской области, а также заработной платы с начислениями на нее техническому и вспомогательному персоналу органов местного самоуправления муниципальных районов (городских округов) Иркутской области, работникам учреждений, находящихся в ведении органов местного самоуправления муниципальных районов (городских округов) Иркутской области	08103S2972		80809,5
Реализация федерального проекта	0830000000		226,2
Подпрограмма "Совершенствование системы информационно-библиотечного обслуживания в Иркутском районе"	0830200000		226,2
Государственная поддержка отрасли культуры для реализации мероприятий по модернизации библиотек в части комплектования книжных фондов библиотек муниципальных образований	08302L519A		226,2
Муниципальная программа "Развитие физической культуры и спорта в Иркутском районном муниципальном образовании"	**0900000000**		**41158,9**
Реализация мероприятий муниципальной программы	0910000000		41158,9
Подпрограмма "Развитие физической культуры и массового спорта"	0910100000		8246,4
Обеспечение спортивным инвентарем и оборудованием, спортивной формой сборные команды Иркутского района для занятий физической культурой и спортом	0910120048		5653,4
Организация и проведение официальных физкультурно-оздоровительных и спортивно-массовых мероприятий	0910120056		2341,6
Организация и проведение мероприятий, направленных на привлечение лиц с ограниченными возможностями здоровья и инвалидов всех категорий к систематическим занятиям физической культурой и спортом	0910120061		251,4
Подпрограмма "Развитие детско-юношеского спорта и реализация ВФСК ГТО"	0910200000		32912,5
Организация и проведение учебно-тренировочного процесса в МКУ ДО ИР "ДЮСШ"	0910220051		643,5
Организация и проведение спортивно-массовых мероприятий для обучающихся МКУ ДО ИР "ДЮСШ" в соответствии с календарным планом	0910220052		438,5
Обеспечение участия обучающихся МКУ ДО ИР "ДЮСШ" в соревнованиях различного ранга	0910220053		954,8
Профессиональная подготовка и повышение квалификации специалистов в области физической культуры и спорта	0910220055		15
Обеспечение деятельности Центра тестирования по выполнению видов испытаний (тестов), нормативов по программе Всероссийского физкультурно-спортивного комплекса "ГТО" Иркутского районного муниципального образования	0910220080		9,9
Проведение массовых мероприятий с различной категорией граждан по привлечению к сдаче нормативов по программе ВФСК ГТО	0910220081		67
Оснащение учреждения спортивным оборудованием и инвентарем	0910220097		1656,6
Приобретение спортивного оборудования и инвентаря для оснащения муниципальных организаций, осуществляющих деятельность в сфере физической культуры и спорта	09102S2850		613,4
Софинансирование расходов на выплату денежного содержания с начислениями на него главам, муниципальным служащим органов местного самоуправления муниципальных районов (городских округов) Иркутской области, а также заработной платы с начислениями на нее техническому и вспомогательному персоналу органов местного самоуправления муниципальных районов (городских округов) Иркутской области, работникам учреждений, находящихся в ведении органов местного самоуправления муниципальных районов (городских округов) Иркутской области	09102S2972		28513,7
Муниципальная программа "Молодежная политика в Иркутском районном муниципальном образовании"	**1000000000**		**31612,4**
Реализация мероприятий муниципальной программы	1010000000		31612,4
Подпрограмма "Молодежь Иркутского района"	1010100000		1809,3
Реализация мероприятий в области молодежной политики Иркутского района	1010120063		1809,3
Подпрограмма "Комплексные меры профилактики наркомании и других социально-негативных явлений в молодежной среде"	1010200000		370,6
Повышение уровня осведомленности населения о негативных последствиях наркомании и других социально-негативных явлений, ответственности и способах защиты	1010220062		10,6
Организация и проведение комплекса мероприятий по профилактике социально-негативных явлений среди несовершеннолетних и молодежи на территории Иркутского района	1010220064		360
Подпрограмма "Молодым семьям - доступное жилье"	1010300000		29432,4

Предоставление молодым семьям социальных выплат на приобретение жилого помещения или создание объекта индивидуального жилищного строительства	1010320065		2484,2
Обеспечение жильем молодых семей	10103L4970		26948,2
Муниципальная программа "Обеспечение безопасности на территории Иркутского районного муниципального образования"	**1100000000**		**64978,2**
Реализация мероприятий муниципальной программы	1110000000		64978,2
Подпрограмма "Профилактика терроризма, экстремизма, обеспечение первичных мер пожарной безопасности, гражданской обороты, защиты населения и территорий Иркутского района от чрезвычайных ситуаций природного и технического характера и безопасности людей»	1110100000		63667,8
Профилактика терроризма и экстремизма	1110120093		34,3
Создание резерва материальных ресурсов для ликвидации чрезвычайных ситуаций природного и техногенного характера, а также для целей гражданской обороны	1110120102		191,7
Развитие и модернизация муниципальной автоматизированной системы централизованного оповещения гражданской обороны Иркутского районного муниципального образования	1110120121		62082,1
Осуществление мер, направленных на укрепление межнационального и межконфессионального согласия на территории Иркутского района	1110140091		271,8
Обеспечение первичных мер пожарной безопасности в границах Иркутского района за границами городских и сельских населенных пунктов Иркутского района	1110140092		1087,8
Подпрограмма "Профилактика правонарушений и преступлений на территории Иркутского района"	1110200000		369,5
Реализация мероприятий, направленных на повышение эффективности профилактики правонарушений и преступлений на территории Иркутского района, участие в предупреждении и пресечении правонарушений и преступлений добровольных народных дружин в поселениях	1110220066		178,4
Реализация мероприятий, направленных на снижение уровня алкоголизации и наркотизации на территории Иркутского района	1110220112		36,7
Реализация мероприятий, направленных на проведение профилактической работы по предупреждению противоправного поведения среди детей, подростков и их семей	1110240095		154,5
Подпрограмма "Участие в реализации мероприятий в сфере охраны здоровья населения на территории Иркутского районного муниципального образования"	1110300000		940,9
Мероприятия по развитию и укреплению системы медицинской профилактики социально значимых заболеваний, младенческой и детской смертности и формирование здорового образа жизни	1110320033		90,3
Обеспечение мер поддержки граждан, обучающихся на условиях заключенного договора о целевом обучении по направлению подготовки - здравоохранение и медицинские науки	1110320117		850,6
Муниципальная программа "Развитие коммунально-инженерной инфраструктуры и энергосбережение в Иркутском районном муниципальном образовании"	**1200000000**		**207292,5**
Реализация мероприятий муниципальной программы	1210000000		207292,5
Подпрограмма "Модернизация объектов коммунальной инфраструктуры Иркутского района"	1210100000		191046,4
Разработка ПСД и прохождение экспертизы ПСД на строительство, модернизацию, реконструкцию объектов коммунальной инфраструктуры	1210120054		59809,4
Строительство, приобретение, модернизация, реконструкция систем коммунальной инфраструктуры	1210120057		10892,7
Текущий, капитальный ремонт объектов коммунальной инфраструктуры муниципальной собственности Иркутского района, приобретение объектов основных средств и материалов, необходимых для осуществления надежного теплоснабжения	1210120059		11466,6
Обеспечение населения и объектов социальной сферы качественным питьевым водоснабжением	1210120060		27897,7
Содержание, техническое обслуживание и охрана объектов коммунальной инфраструктуры муниципальной собственности Иркутского района, уплата налогов	1210120113		25355,3
Реализация первоочередных мероприятий по модернизации объектов теплоснабжения и подготовке к отопительному сезону объектов коммунальной инфраструктуры, которые находятся или будут находиться в муниципальной собственности, а также мероприятий по модернизации систем коммунальной инфраструктуры, которые находятся или будут находиться в муниципальной собственности	12101S2200		42781,2
Реализация перечня проектов народных инициатив	12101S2370		7893,4
Строительство, реконструкция и модернизация объектов водоснабжения, водоотведения и очистки сточных вод, в том числе разработка проектной документации, а также на приобретение указанных объектов в муниципальную собственность	12101S2430		4950
Подпрограмма "Энергосбережение и повышение энергетической эффективности в Иркутском районе"	1210200000		16246,1
Мероприятия по приведению в надлежащее состояние объектов электросетевого хозяйства садоводческих и некоммерческих товариществ с последующей передачей электрических сетей территориальным сетевым организациям	1210240089		292,4
Содействие развитию и модернизации электроэнергетики в Иркутской области	12102S2981		1068,4
Оказание содействия по приведению в надлежайшее состояние объектов электросетевого хозяйства садоводческих и огороднических некоммерческих товариществ с последующей передачей электрических тепловых сетей территориальным сетевым организациям	12102S2994		14885,2
Муниципальная программа "Развитие институтов гражданского общества в Иркутском районном муниципальном образовании"	**1300000000**		**3308,5**
Реализация мероприятий муниципальной программы	1310000000		3308,5
Подпрограмма "Поддержка социально ориентированных некоммерческих организаций в Иркутском районном муниципальном образовании"	1310100000		3308,5
Оказание финансовой поддержки социально ориентированным некоммерческим организациям	1310120041		1620
Оказание информационной и консультационной поддержки деятельности социально ориентированных некоммерческих организаций	1310120042		321,1
Профилактика социального сиротства, поддержка и укрепление семьи	1310120088		1091,8
Повышение качества жизни лиц пожилого возраста и лиц с ограниченными возможностями	1310120120		275,6
Муниципальная программа "Развитие инфраструктуры системы образования Иркутского районного муниципального образования"	**1400000000**		**2149331,2**
Реализация мероприятий муниципальной программы	1410000000		997372,3
Подпрограмма "Капитальный ремонт объектов образования, создание безбарьерной образовательной среды, обеспечивающей равные возможности доступа к образованию в Иркутском районном муниципальном образовании "	1410100000		173289
Подготовка проектно-сметной документации и прохождение экспертизы проектно-сметной документации для проведения капитальных и капитальных (выборочных) ремонтов объектов образования	1410120024		22135,6
Проведение капитальных и капитальных (выборочных) ремонтов зданий дошкольных и общеобразовательных учреждений	1410120025		19701,7
Софинансирование мероприятий по капитальному ремонту образовательных организаций Иркутской области	14101S2050		131451,7
Подпрограмма "Строительство и приобретение объектов образования в Иркутском районном муниципальном образовании "	1410200000		824083,3
Строительство зданий дошкольных и общеобразовательных организаций	1410220026		709603,4
Приобретение зданий дошкольных и общеобразовательных организаций	1410220109		113533,5
Возведение школы-детского сада модульного типа (включая оснащение) с гаражами на два школьных автобуса и благоустройством территории	1410220123		946,4
Реализация национальных проектов	1420000000		945346,5
Подпрограмма "Строительство и приобретение объектов образования в Иркутском районном муниципальном образовании "	1420200000		945346,5
Создание новых мест в общеобразовательных организациях в связи с ростом числа обучающихся, вызванным демографическим фактором	142E153051		713954,5
Стимулирование программ развития жилищного строительства субъектов Российской Федерации	142F150210		350,1
Создание дополнительных мест для детей в возрасте от 1,5 до 3 лет в образовательных организациях, осуществляющих образовательную деятельность по образовательным программам дошкольного образования	142P252321		231042
Реализация федерального проекта	1430000000		206612,4
Подпрограмма "Капитальный ремонт объектов образования, создание безбарьерной образовательной среды, обеспечивающей равные возможности доступа к образованию в Иркутском районном муниципальном образовании "	1430100000		206612,4
Реализация мероприятий по модернизации школьных систем образования	14301L7500		192695,5
Реализация мероприятий по модернизации школьных систем образования за счет средств резервного фонда Правительства Российской Федерации	14301L750F		13916,9
Муниципальная программа "Охрана окружающей среды в Иркутском районном муниципальном образовании"	**1500000000**		**68961,1**
Реализация мероприятий муниципальной программы	1510000000		68961,1
Подпрограмма "Отходы производства и потребления, экологическая безопасность в Иркутском районном муниципальном образовании"	1510100000		68961,1
Мероприятия по организации деятельности по сбору, транспортированию, утилизации и захоронению твердых коммунальных отходов на территории Иркутского района	1510120110		68961,1
Непрограммные расходы органов местного самоуправления	**8090000000**		**52196,8**
Председатель, заместитель председателя, аудиторы органа внешнего муниципального финансового контроля муниципального образования	8090100000		12767,1
Софинансирование расходов на выплату денежного содержания с начислениями на него главам, муниципальным служащим органов местного самоуправления муниципальных районов (городских округов) Иркутской области, а также заработной платы с начислениями на нее техническому и вспомогательному персоналу органов местного самоуправления муниципальных районов (городских округов) Иркутской области, работникам учреждений, находящихся в ведении органов местного самоуправления муниципальных районов (городских округов) Иркутской области	80901S2972		12767,1
Председатель и депутаты представительного органа муниципального образования	8090200000		7619
Обеспечение деятельности органов местного самоуправления	8090240001		2403,2
Софинансирование расходов на выплату денежного содержания с начислениями на него главам, муниципальным служащим органов местного самоуправления муниципальных районов (городских округов) Иркутской области, а также заработной платы с начислениями на нее техническому и вспомогательному персоналу органов местного самоуправления муниципальных районов (городских округов) Иркутской области, работникам учреждений, находящихся в ведении органов местного самоуправления муниципальных районов (городских округов) Иркутской области	80902S2972		5215,8
Обеспечение деятельности органов местного самоуправления	8090300000		14682,2
Обеспечение деятельности органов местного самоуправления	8090340001		1044,2
Софинансирование расходов на выплату денежного содержания с начислениями на него главам, муниципальным служащим органов местного самоуправления муниципальных районов (городских округов) Иркутской области, а также заработной платы с начислениями на нее техническому и вспомогательному персоналу органов местного самоуправления муниципальных районов (городских округов) Иркутской области, работникам учреждений, находящихся в ведении органов местного самоуправления муниципальных районов (городских округов) Иркутской области	80903S2972		13638
Мероприятия, проводимые органами местного самоуправления	8090400000		80,4
Расходы на проведение торжественных мероприятий	8090440009		80,4

Расходы, осуществляемые за счет межбюджетных трансфертов бюджетам муниципальных районов на выполнение передаваемых полномочий	8090500000		5328,3
Осуществление органами местного самоуправления переданных полномочий поселений по разработке прогноза социально-экономического развития	8090540023		461,5
Осуществление органами местного самоуправления переданных полномочий поселений по решению вопросов местного значения в области градостроительной деятельности и жилищных отношений	8090540044		177,9
Осуществление органами местного самоуправления переданных полномочий поселений по вопросу участия в предупреждении и ликвидации последствий чрезвычайных ситуаций в границах поселений	8090540045		206,8
Осуществление органами местного самоуправления переданных полномочий поселений по осуществлению внешнего муниципального финансового контроля	8090540046		3942,7
Осуществление органами местного самоуправления муниципального района полномочия по дорожной деятельности в отношении автомобильных дорог местного значения в границах населенных пунктов поселения и обеспечение безопасности дорожного движения на них, включая создание и обеспечение функционирования парковок (парковочных мест), осуществление муниципального контроля за сохранностью автомобильных дорог местного значения в границах населенных пунктов поселения, а также осуществление иных полномочий в области использования автомобильных дорог и осуществления дорожной деятельности	8090540047		41,1
Осуществление органами местного самоуправления переданных полномочий поселений по вопросам участия в профилактике терроризма и экстремизма, а также минимизации и (или) ликвидации последствий проявлений терроризма и экстремизма в границах поселений	8090540052		190,6
Осуществление органами местного самоуправления переданных полномочий поселений по осуществлению части полномочий по составлению и рассмотрению проекта бюджета поселения, утверждению и исполнению бюджета поселения, осуществлению контроля за его исполнением, составлению и утверждению отчета об исполнении бюджета поселений Иркутского районного муниципального образования	8090540087		284,6
Обеспечение проживающих в поселении и нуждающихся в жилых помещениях малоимущих граждан жилыми помещениями, организация строительства и содержания муниципального жилищного фонда, создание условий для жилищного строительства, осуществление муниципального жилищного контроля, а также иных полномочий органов местного самоуправления в соответствии с жилищным законодательством	8090540096		23
Резервные фонды	8090700000		3000
Резервный фонд администрации муниципального образования	8090740017		3000
Процентные платежи по долговым обязательствам	8090800000		4472
Процентные платежи по муниципальному долгу	8090840018		4472
Прочие непрограммные расходы органов местного самоуправления	8090900000		4247,8
Прочие непрограммные расходы	8090940051		2737,4
Выплаты к Почетной грамоте	8090940084		34,5
Межбюджетные трансферты, предоставляемые бюджетам сельских поселений на выполнение передаваемых полномочий по принятию решений и проведению на территории поселения мероприятий по выявлению правообладателей ранее учтенных объектов недвижимости, направлению сведений о правообладателях данных объектов недвижимости для внесения в Единый государственный реестр недвижимости	8090940085		1073,3
Межбюджетные трансферты, предоставляемые бюджетам сельских поселений на выполнение передаваемых полномочий по участию в предупреждении и ликвидации последствий чрезвычайных ситуаций в границах поселений	8090940099		402,6
ВСЕГО:			**8638297,2**

Приложение 6
к решению Думы Иркутского района
от 14.12.2023г. № 57-419/рд

РАСПРЕДЕЛЕНИЕ БЮДЖЕТНЫХ АССИГНОВАНИЙ ПО ЦЕЛЕВЫМ СТАТЬЯМ (МУНИЦИПАЛЬНЫМ ПРОГРАММАМ ИРКУТСКОГО РАЙОНА И НЕПРОГРАММНЫМ НАПРАВЛЕНИЯМ ДЕЯТЕЛЬНОСТИ), ГРУППАМ ВИДОВ РАСХОДОВ НА ПЛАНОВЫЙ ПЕРИОД 2024 И 2025 ГОДОВ

тыс.руб.

Наименование показателя	КБК		2024 год	2025 год
	КЦСР	КВР		
1	2	3	4	5
Муниципальная программа "Развитие экономического потенциала в Иркутском районном муниципальном образовании"	**0100000000**		**1993,3**	**2038,2**
Реализация мероприятий муниципальной программы	0110000000		1993,3	2038,2
Подпрограмма "Развитие потребительского рынка и защита прав потребителей в Иркутском районном муниципальном образовании"	0110200000		37,1	37,1
Организация проведения конкурсов среди субъектов потребительского рынка Иркутского района	0110220004		37,1	37,1
Закупка товаров, работ и услуг для обеспечения государственных (муниципальных) нужд	0110220004	200	37,1	37,1
Подпрограмма "Создание условий для развития туризма на территории Иркутского районного муниципального образования"	0110300000		120	150
Продвижение Иркутского района в качестве популярной туристской дестинации	0110320115		120	150
Закупка товаров, работ и услуг для обеспечения государственных (муниципальных) нужд	0110320115	200	120	150
Подпрограмма "Развитие сельского хозяйства и создание комфортных условий жизнедеятельности в сельской местности Иркутского районного муниципального образования"	0110400000		1836,2	1851,1
Организация и проведение мероприятий в области сельского хозяйства	0110420079		836,2	851,1
Закупка товаров, работ и услуг для обеспечения государственных (муниципальных) нужд	0110420079	200	675,6	675,6
Социальное обеспечение и иные выплаты населению	0110420079	300	160,6	175,6
Предоставление субсидий садоводческим и огородническим некоммерческим товариществам из бюджета Иркутского районного муниципального образования в целях возмещения затрат, направленных на создание условий для развития садоводческих и огороднических некоммерческих товариществ	0110420122		1000	1000
Предоставление субсидий бюджетным, автономным учреждениям и иным некоммерческим организациям	0110420122	600	1000	1000
Муниципальная программа "Развитие дорожного хозяйства в Иркутском районном муниципальном образовании"	**0200000000**		**33066,8**	**19244,5**
Реализация мероприятий муниципальной программы	0210000000		33066,8	19244,5
Подпрограмма "Развитие автомобильных дорог общего пользования местного значения вне границ населенных пунктов в границах Иркутского района"	0210100000		33066,8	19244,5
Проведение паспортизации и выполнение кадастровых работ в отношении автомобильных дорог общего пользования местного значения вне границ населенных пунктов в границах Иркутского района, находящихся в перечне автомобильных дорог общего пользования местного значения Иркутского районного муниципального образования	0210120003		150	150
Закупка товаров, работ и услуг для обеспечения государственных (муниципальных) нужд	0210120003	200	150	150
Содержание автомобильных дорог общего пользования местного значения вне границ населенных пунктов в границах Иркутского района, находящихся в перечне автомобильных дорог общего пользования местного значения Иркутского районного муниципального образования	0210120007		4138,4	14994,5
Закупка товаров, работ и услуг для обеспечения государственных (муниципальных) нужд	0210120007	200	4138,4	14994,5
Капитальный ремонт и ремонт автомобильных дорог общего пользования местного значения вне границ населенных пунктов в границах Иркутского района, находящихся в перечне автомобильных дорог общего пользования местного значения Иркутского районного муниципального образования	0210120011		498,7	100
Закупка товаров, работ и услуг для обеспечения государственных (муниципальных) нужд	0210120011	200	498,7	100
Разработка проектно-сметной документации на капитальный ремонт автомобильных дорог общего пользования местного значения вне границ населенных пунктов в границах Иркутского района, находящихся в перечне автомобильных дорог общего пользования местного значения Иркутского районного муниципального образования	0210140088		11970	4000
Закупка товаров, работ и услуг для обеспечения государственных (муниципальных) нужд	0210140088	200	11970	4000
Осуществление дорожной деятельности в отношении автомобильных дорог местного значения	02101S2951		16309,8	0
Закупка товаров, работ и услуг для обеспечения государственных (муниципальных) нужд	02101S2951	200	16309,8	0
Муниципальная программа "Организация муниципального управления в Иркутском районном муниципальном образовании"	**0300000000**		**377076,6**	**381050,4**
Реализация мероприятий муниципальной программы	0310000000		377076,6	381050,4
Подпрограмма "Повышение эффективности муниципального управления в Иркутском районном муниципальном образовании"	0310100000		258597,5	259235,2
Обеспечение деятельности казенных учреждений по направлениям деятельности	0310120014		616,6	622,8
Закупка товаров, работ и услуг для обеспечения государственных (муниципальных) нужд	0310120014	200	616,6	622,8
Празднование юбилейных и памятных дат, профессиональных праздников	0310120031		765,3	765,3
Закупка товаров, работ и услуг для обеспечения государственных (муниципальных) нужд	0310120031	200	765,3	765,3
Обеспечение деятельности автономных учреждений в рамках программных мероприятий	0310120037		10156,6	10156,6
Предоставление субсидий бюджетным, автономным учреждениям и иным некоммерческим организациям	0310120037	600	10156,6	10156,6
Информационное освещение деятельности ОМСУ	0310120045		4362,2	4362,2
Закупка товаров, работ и услуг для обеспечения государственных (муниципальных) нужд	0310120045	200	4362,2	4362,2
Обеспечение кадровой деятельности и иных выплат	0310120047		11395	11455
Расходы на выплаты персоналу в целях обеспечения выполнения функций государственными (муниципальными) органами, казенными учреждениями, органами управления государственными внебюджетными фондами	0310120047	100	954,3	954,3
Закупка товаров, работ и услуг для обеспечения государственных (муниципальных) нужд	0310120047	200	202,7	202,7
Социальное обеспечение и иные выплаты населению	0310120047	300	10238	10298
Реализация мероприятий, направленных на обеспечение режима секретности и защиты государственной тайны в администрации Иркутского района	0310120067		74	436
Закупка товаров, работ и услуг для обеспечения государственных (муниципальных) нужд	0310120067	200	74	436
Материально-техническое обеспечение работы отдела по мобилизационной работе администрации ИРМО	0310120068		56	262
Закупка товаров, работ и услуг для обеспечения государственных (муниципальных) нужд	0310120068	200	56	262

Обеспечение деятельности администрации Иркутского районного муниципального образования	0310120092		900,1	903,6
Закупка товаров, работ и услуг для обеспечения государственных (муниципальных) нужд	0310120092	200	900,1	903,6
Прочие расходы органа местного самоуправления	0310120093		703,5	703,5
Закупка товаров, работ и услуг для обеспечения государственных (муниципальных) нужд	0310120093	200	153,4	153,4
Иные бюджетные ассигнования	0310120093	800	550,1	550,1
Выплата денежного содержания с начислениями на него главам, муниципальным служащим органов местного самоуправления муниципальных районов (городских округов) Иркутской области, а также заработной платы с начислениями на нее техническому и вспомогательному персоналу органов местного самоуправления муниципальных районов (городских округов) Иркутской области, работникам учреждений, находящихся в ведении органов местного самоуправления муниципальных районов (городских округов) Иркутской области	0310172972		56274,6	56242
Расходы на выплаты персоналу в целях обеспечения выполнения функций государственными (муниципальными) органами, казенными учреждениями, органами управления государственными внебюджетными фондами	0310172972	100	56274,6	56242
Софинансирование расходов на выплату денежного содержания с начислениями на него главам, муниципальным служащим органов местного самоуправления муниципальных районов (городских округов) Иркутской области, а также заработной платы с начислениями на нее техническому и вспомогательному персоналу органов местного самоуправления муниципальных районов (городских округов) Иркутской области, работникам учреждений, находящихся в ведении органов местного самоуправления муниципальных районов (городских округов) Иркутской области	03101S2972		173293,7	173326,3
Расходы на выплаты персоналу в целях обеспечения выполнения функций государственными (муниципальными) органами, казенными учреждениями, органами управления государственными внебюджетными фондами	03101S2972	100	173293,7	173326,3
Подпрограмма "Материально-техническое обеспечение деятельности администрации Иркутского районного муниципального образования"	0310200000		105692,6	109029,1
Обеспечение деятельности казенных учреждений по направлениям деятельности	0310220014		15030	15441,2
Закупка товаров, работ и услуг для обеспечения государственных (муниципальных) нужд	0310220014	200	14821,1	15232,2
Иные бюджетные ассигнования	0310220014	800	209	209
Управление эксплуатацией объектами муниципального имущества, а также техническое обеспечение администрации Иркутского районного муниципального образования (и структурных подразделений)	0310220015		28411,5	31336,9
Закупка товаров, работ и услуг для обеспечения государственных (муниципальных) нужд	0310220015	200	28340,8	31266,2
Иные бюджетные ассигнования	0310220015	800	70,7	70,7
Обеспечение деятельности в сфере информационных технологий	0310220030		7142,2	7142,2
Закупка товаров, работ и услуг для обеспечения государственных (муниципальных) нужд	0310220030	200	7142,2	7142,2
Софинансирование расходов на выплату денежного содержания с начислениями на него главам, муниципальным служащим органов местного самоуправления муниципальных районов (городских округов) Иркутской области, а также заработной платы с начислениями на нее техническому и вспомогательному персоналу органов местного самоуправления муниципальных районов (городских округов) Иркутской области, работникам учреждений, находящихся в ведении органов местного самоуправления муниципальных районов (городских округов) Иркутской области	03102S2972		55108,9	55108,9
Расходы на выплаты персоналу в целях обеспечения выполнения функций государственными (муниципальными) органами, казенными учреждениями, органами управления государственными внебюджетными фондами	03102S2972	100	55108,9	55108,9
Подпрограмма "Осуществление государственных полномочий, переданных Иркутскому районному муниципальному образованию"	0310300000		12786,4	12786
Осуществление полномочий по составлению (изменению) списков кандидатов в присяжные заседатели федеральных судов общей юрисдикции в Российской Федерации	0310351200		3,7	3,3
Закупка товаров, работ и услуг для обеспечения государственных (муниципальных) нужд	0310351200	200	3,7	3,3
Осуществление областных государственных полномочий по определению персонального состава и обеспечению деятельности районных (городских), районных в городах комиссий по делам несовершеннолетних и защите их прав	0310373060		4363,8	4363,8
Расходы на выплаты персоналу в целях обеспечения выполнения функций государственными (муниципальными) органами, казенными учреждениями, органами управления государственными внебюджетными фондами	0310373060	100	3967,1	3967,1
Закупка товаров, работ и услуг для обеспечения государственных (муниципальных) нужд	0310373060	200	396,7	396,7
Осуществление областных государственных полномочий по хранению, комплектованию, учету и использованию архивных документов, относящихся к государственной собственности Иркутской области	0310373070		2658,4	2658,4
Расходы на выплаты персоналу в целях обеспечения выполнения функций государственными (муниципальными) органами, казенными учреждениями, органами управления государственными внебюджетными фондами	0310373070	100	2349,8	2349,8
Закупка товаров, работ и услуг для обеспечения государственных (муниципальных) нужд	0310373070	200	308,6	308,6
Осуществление отдельных областных государственных полномочий в сфере труда	0310373090		821,3	821,3
Расходы на выплаты персоналу в целях обеспечения выполнения функций государственными (муниципальными) органами, казенными учреждениями, органами управления государственными внебюджетными фондами	0310373090	100	752,1	752,1
Закупка товаров, работ и услуг для обеспечения государственных (муниципальных) нужд	0310373090	200	69,2	69,2
Осуществление отдельных областных государственных полномочий по организации мероприятий при осуществлении деятельности по обращению с собаками и кошками без владельцев в границах населенных пунктов Иркутской области	0310373120		4075,9	4075,9
Закупка товаров, работ и услуг для обеспечения государственных (муниципальных) нужд	0310373120	200	4075,9	4075,9
Осуществление областных государственных полномочий по определению персонального состава и обеспечению деятельности административных комиссий	0310373140		862,6	862,6
Расходы на выплаты персоналу в целях обеспечения выполнения функций государственными (муниципальными) органами, казенными учреждениями, органами управления государственными внебюджетными фондами	0310373140	100	789,9	789,9
Закупка товаров, работ и услуг для обеспечения государственных (муниципальных) нужд	0310373140	200	72,7	72,7
Осуществление областного государственного полномочия по определению перечня должностных лиц органов местного самоуправления, уполномоченных составлять протоколы об административных правонарушениях, предусмотренных отдельными законами Иркутской области об административной ответственности	0310373150		0,7	0,7
Закупка товаров, работ и услуг для обеспечения государственных (муниципальных) нужд	0310373150	200	0,7	0,7
Муниципальная программа "Совершенствование управления в сфере градостроительной политики в Иркутском районном муниципальном образовании"	**0400000000**		**4599,5**	**0**
Реализация мероприятий муниципальной программы	0410000000		4599,5	0
Подпрограмма "Совершенствование управления в сфере градостроительной политики в Иркутском районном муниципальном образовании"	0410100000		4599,5	0
Внесение изменений в Схему территориального планирования Иркутского района	0410120076		2725,3	0
Закупка товаров, работ и услуг для обеспечения государственных (муниципальных) нужд	0410120076	200	2725,3	0
Проведение работ по лесоустройству на территории Иркутского района	0410120114		377,9	0
Закупка товаров, работ и услуг для обеспечения государственных (муниципальных) нужд	0410120114	200	377,9	0
Проведенеие комплексных кадастровых работ в отношении объектов, расположенных на территории Иркутского района	0410120125		1496,3	0
Закупка товаров, работ и услуг для обеспечения государственных (муниципальных) нужд	0410120125	200	1496,3	0
Муниципальная программа "Управление муниципальными финансами Иркутского районного муниципального образования"	**0500000000**		**332990,8**	**324396,5**
Реализация мероприятий муниципальной программы	0510000000		332990,8	324396,5
Подпрограмма «Организация составления и исполнения районного бюджета, управление районными финансами»	0510100000		37083,5	37085,9
Организация планирования и исполнения районного бюджета, кассовое обслуживание исполнения районного бюджета, формирование бюджетной отчетности, управление муниципальным долгом, осуществление внутреннего муниципального финансового контроля	0510120032		697,1	697,8
Расходы на выплаты персоналу в целях обеспечения выполнения функций государственными (муниципальными) органами, казенными учреждениями, органами управления государственными внебюджетными фондами	0510120032	100	132,8	132,8
Закупка товаров, работ и услуг для обеспечения государственных (муниципальных) нужд	0510120032	200	564,2	564,9
Выплата денежного содержания с начислениями на него главам, муниципальным служащим органов местного самоуправления муниципальных районов (городских округов) Иркутской области, а также заработной платы с начислениями на нее техническому и вспомогательному персоналу органов местного самоуправления муниципальных районов (городских округов) Иркутской области, работникам учреждений, находящихся в ведении органов местного самоуправления муниципальных районов (городских округов) Иркутской области	0510172972		23251,3	23251,3
Расходы на выплаты персоналу в целях обеспечения выполнения функций государственными (муниципальными) органами, казенными учреждениями, органами управления государственными внебюджетными фондами	0510172972	100	23251,3	23251,3

Осуществление областных государственных полномочий по расчету и предоставлению дотаций на выравнивание бюджетной обеспеченности поселений, входящих в состав муниципального района Иркутской области	0510173200		55,7	57,4
Расходы на выплаты персоналу в целях обеспечения выполнения функций государственными (муниципальными) органами, казенными учреждениями, органами управления государственными внебюджетными фондами	0510173200	100	55,7	57,4
Софинансирование расходов на выплату денежного содержания с начислениями на него главам, муниципальным служащим органов местного самоуправления муниципальных районов (городских округов) Иркутской области, а также заработной платы с начислениями на нее техническому и вспомогательному персоналу органов местного самоуправления муниципальных районов (городских округов) Иркутской области, работникам учреждений, находящихся в ведении органов местного самоуправления муниципальных районов (городских округов) Иркутской области	05101S2972		13079,4	13079,4
Расходы на выплаты персоналу в целях обеспечения выполнения функций государственными (муниципальными) органами, казенными учреждениями, органами управления государственными внебюджетными фондами	05101S2972	100	13079,4	13079,4
Подпрограмма «Укрепление налогового потенциала района, городских и сельских поселений Иркутского района, повышения устойчивости бюджетов муниципальных образований Иркутского района»	0510200000		295907,3	287310,6
Предоставление межбюджетных трансферотов на поддержку мер по обеспечению сбалансированности местных бюджетов	0510220035		27077,9	28009,6
Межбюджетные трансферты	0510220035	500	27077,9	28009,6
Межбюджетные трансферты на поощрение поселений по результатам оценки эффективности и результативности деятельности ОМСУ	0510220114		3200	3200
Межбюджетные трансферты	0510220114	500	3200	3200
Предоставление дотаций на выравнивание бюджетной обеспеченности поселений, входящих в состав муниципального района Иркутской области	0510220119		30277,9	31209,6
Межбюджетные трансферты	0510220119	500	30277,9	31209,6
Осуществление областных государственных полномочий по расчету и предоставлению дотаций на выравнивание бюджетной обеспеченности поселений, входящих в состав муниципального района Иркутской области	0510273200		235351,5	224891,4
Межбюджетные трансферты	0510273200	500	235351,5	224891,4
Муниципальная программа "Совершенствование управления в сфере муниципального имущества в Иркутском районном муниципальном образовании"	**0600000000**		**45962,7**	**45910,7**
Реализация мероприятий муниципальной программы	0610000000		45962,7	45910,7
Подпрограмма "Совершенствование владения, пользования и распоряжения имуществом, находящимся в муниципальной собственности Иркутского района"	0610100000		45762,7	45710,7
Обеспечение деятельности КУМИ Иркутского района	0610120036		230,5	241
Закупка товаров, работ и услуг для обеспечения государственных (муниципальных) нужд	0610120036	200	230,5	241
Обеспечение технической инвентаризации, постановки на кадастровый учет и государственной регистрации прав на недвижимое имущество, находящееся в муниципальной собственности Иркутского района	0610120038		800	800
Закупка товаров, работ и услуг для обеспечения государственных (муниципальных) нужд	0610120038	200	800	800
Обеспечение независимой оценки в целях управления и распоряжения имуществом, находящимся в муниципальной собственности Иркутского района	0610120039		192,5	130
Закупка товаров, работ и услуг для обеспечения государственных (муниципальных) нужд	0610120039	200	192,5	130
Софинансирование расходов на выплату денежного содержания с начислениями на него главам, муниципальным служащим органов местного самоуправления муниципальных районов (городских округов) Иркутской области, а также заработной платы с начислениями на нее техническому и вспомогательному персоналу органов местного самоуправления муниципальных районов (городских округов) Иркутской области, работникам учреждений, находящихся в ведении органов местного самоуправления муниципальных районов (городских округов) Иркутской области	06101S2972		44539,7	44539,7
Расходы на выплаты персоналу в целях обеспечения выполнения функций государственными (муниципальными) органами, казенными учреждениями, органами управления государственными внебюджетными фондами	06101S2972	100	44539,7	44539,7
Подпрограмма "Создание условий для развития рынка наружной рекламы Иркутского района"	0610200000		200	200
Демонтаж самовольно установленных рекламных конструкций	0610220075		200	200
Закупка товаров, работ и услуг для обеспечения государственных (муниципальных) нужд	0610220075	200	200	200
Муниципальная программа "Развитие образования в Иркутском районном муниципальном образовании"	**0700000000**		**3862382,5**	**3736812,5**
Реализация мероприятий муниципальной программы	0710000000		3590579,7	3459799
Подпрограмма "Развитие общего образования в Иркутском районном муниципальном образовании"	0710200000		5314,4	6583,4
Организация и проведение конкурсов достижений в сфере педагогических инноваций	0710220010		1084,6	1084,6
Закупка товаров, работ и услуг для обеспечения государственных (муниципальных) нужд	0710220010	200	1084,6	1084,6
Техническое сопровождение и поддержка проведения экзаменов и ГИА	0710220017		95	95
Закупка товаров, работ и услуг для обеспечения государственных (муниципальных) нужд	0710220017	200	95	95
Обеспечение работы территориальной психолого-медико-педагогической комиссии	0710220090		748,6	748,6
Закупка товаров, работ и услуг для обеспечения государственных (муниципальных) нужд	0710220090	200	748,6	748,6
Совершенствование системы управления качеством образования как средства обеспечения качественных и доступных образовательных услуг	0710220091		7	241,5
Закупка товаров, работ и услуг для обеспечения государственных (муниципальных) нужд	0710220091	200	7	241,5
Обеспечение мер поддержки граждан, обучающихся на условиях заключенного договора о целевом обучении по направлению подготовки - образование и педагогические науки	0710220116		3379,2	4413,7
Социальное обеспечение и иные выплаты населению	0710220116	300	3379,2	4413,7
Подпрограмма "Воспитание и социализация детей Иркутского районного муниципального образования"	0710300000		92448,3	89936
Мероприятия по формированию культуры здорового образа жизни и профилактики дорожно-транспортного травматизма среди школьников	0710320021		233,4	233,4
Закупка товаров, работ и услуг для обеспечения государственных (муниципальных) нужд	0710320021	200	233,4	233,4
Развитие системы конкурсных мероприятий в системе дополнительного образования детей	0710320023		658,4	658,4
Закупка товаров, работ и услуг для обеспечения государственных (муниципальных) нужд	0710320023	200	658,4	658,4
Организация отдыха и оздоровления детей и подростков в лагере в условиях стационарного и палаточного размещения	0710320085		14560,8	14560,8
Закупка товаров, работ и услуг для обеспечения государственных (муниципальных) нужд	0710320085	200	14560,8	14560,8
Осуществление отдельных областных государственных полномочий по предоставлению мер социальной поддержки многодетным и малоимущим семьям	0710373050		32697	32697
Закупка товаров, работ и услуг для обеспечения государственных (муниципальных) нужд	0710373050	200	29279,6	29279,6
Предоставление субсидий бюджетным, автономным учреждениям и иным некоммерческим организациям	0710373050	600	3417,4	3417,4
Обеспечение бесплатным двухразовым питанием детей-инвалидов	0710373180		3386,4	3386,4
Закупка товаров, работ и услуг для обеспечения государственных (муниципальных) нужд	0710373180	200	3005,1	3005,1
Предоставление субсидий бюджетным, автономным учреждениям и иным некоммерческим организациям	0710373180	600	381,3	381,3
Обеспечение бесплатным питанием обучающихся, пребывающих на полном государственном обеспечении в организациях социального обслуживания, находящихся в ведении Иркутской области, посещающих муниципальные общеобразовательные организации	0710373190		37,1	37,1
Закупка товаров, работ и услуг для обеспечения государственных (муниципальных) нужд	0710373190	200	37,1	37,1
Организация отдыха детей в каникулярное время на оплату стоимости набора продуктов питания в лагерях с дневным пребыванием детей, организованных органами местного самоуправления муниципальных образований Иркутской области	07103S2080		3785,9	3785,9
Закупка товаров, работ и услуг для обеспечения государственных (муниципальных) нужд	07103S2080	200	3785,9	3785,9
Обеспечение бесплатным питьевым молоком обучающихся 1-4 классов муниципальных общеобразовательных организаций в Иркутской области	07103S2957		17576,2	17557,6
Закупка товаров, работ и услуг для обеспечения государственных (муниципальных) нужд	07103S2957	200	16667,9	16670,5
Предоставление субсидий бюджетным, автономным учреждениям и иным некоммерческим организациям	07103S2957	600	908,3	887,2
Софинансирование расходов на выплату денежного содержания с начислениями на него главам, муниципальным служащим органов местного самоуправления муниципальных районов (городских округов) Иркутской области, а также заработной платы с начислениями на нее техническому и вспомогательному персоналу органов местного самоуправления муниципальных районов (городских округов) Иркутской области, работникам учреждений, находящихся в ведении органов местного самоуправления муниципальных районов (городских округов) Иркутской области	07103S2972		2005,8	0
Расходы на выплаты персоналу в целях обеспечения выполнения функций государственными (муниципальными) органами, казенными учреждениями, органами управления государственными внебюджетными фондами	07103S2972	100	1725,7	0
Предоставление субсидий бюджетным, автономным учреждениям и иным некоммерческим организациям	07103S2972	600	280	0
Обеспечение бесплатным двухразовым питанием обучающихся с ограниченными возможностями здоровья в муниципальных общеобразовательных организациях в Иркутской области	07103S2976		17507,4	17019,3

Закупка товаров, работ и услуг для обеспечения государственных (муниципальных) нужд	07103S2976	200	15303,2	14928,1
Предоставление субсидий бюджетным, автономным учреждениям и иным некоммерческим организациям	07103S2976	600	2204,2	2091,2
Подпрограмма "Создание безопасных условий обеспечения жизнедеятельности и общедоступности объектов образования в системе дошкольного, общего и дополнительного образования в Иркутском районном муниципальном образовании "	0710400000		121580,1	102183,3
Обеспечение безопасности школьных перевозок	0710420027		31033,7	31033,7
Закупка товаров, работ и услуг для обеспечения государственных (муниципальных) нужд	0710420027	200	31033,7	31033,7
Обеспечение противопожарной безопасности в образовательных учреждениях	0710420028		13009,2	13009,2
Закупка товаров, работ и услуг для обеспечения государственных (муниципальных) нужд	0710420028	200	13009,2	13009,2
Обеспечение антитеррористической защищенности образовательных организаций	0710420029		23840,5	23840,5
Закупка товаров, работ и услуг для обеспечения государственных (муниципальных) нужд	0710420029	200	23840,5	23840,5
Приобретение школьных автобусов для обеспечения безопасности школьных перевозок и ежедневного подвоза обучающихся к месту обучения и обратно	07104S2590		29400	34300
Закупка товаров, работ и услуг для обеспечения государственных (муниципальных) нужд	07104S2590	200	29400	34300
Реализация мероприятий по соблюдению требований к антитеррористической защищенности объектов (территорий) муниципальных образовательных организаций в Иркутской области	07104S2949		24296,8	0
Закупка товаров, работ и услуг для обеспечения государственных (муниципальных) нужд	07104S2949	200	24296,8	0
Подпрограмма "Обеспечение функционирования системы образования Иркутского районного муниципального образования"	0710500000		3371236,8	3261096,3
Обеспечение деятельности образовательных организаций ИРМО	0710520095		745731	739191,2
Закупка товаров, работ и услуг для обеспечения государственных (муниципальных) нужд	0710520095	200	677565,8	670955,5
Предоставление субсидий бюджетным, автономным учреждениям и иным некоммерческим организациям	0710520095	600	56037	56107,6
Иные бюджетные ассигнования	0710520095	800	12128,1	12128,1
Организация исполнения полномочий органа местного самоуправления в сфере образования	0710520098		236,2	239,7
Расходы на выплаты персоналу в целях обеспечения выполнения функций государственными (муниципальными) органами, казенными учреждениями, органами управления государственными внебюджетными фондами	0710520098	100	41,7	41,7
Закупка товаров, работ и услуг для обеспечения государственных (муниципальных) нужд	0710520098	200	194,5	198
Методическое обеспечение образовательных организаций	0710520099		187,4	187,4
Закупка товаров, работ и услуг для обеспечения государственных (муниципальных) нужд	0710520099	200	187,4	187,4
Ведение бухгалтерского учета казенных учреждений в сфере образования	0710520100		2543,9	2626,8
Закупка товаров, работ и услуг для обеспечения государственных (муниципальных) нужд	0710520100	200	2543,9	2626,8
Обеспечение реализации прав на получение дополнительного образования в муниципальных учреждениях дополнительного образования	0710520101		1083,7	1083,7
Закупка товаров, работ и услуг для обеспечения государственных (муниципальных) нужд	0710520101	200	1083,7	1083,7
Прочие расходы органа местного самоуправления в сфере образования	0710520104		311,2	311,2
Иные бюджетные ассигнования	0710520104	800	311,2	311,2
Выплата денежного содержания с начислениями на него главам, муниципальным служащим органов местного самоуправления муниципальных районов (городских округов) Иркутской области, а также заработной платы с начислениями на нее техническому и вспомогательному персоналу органов местного самоуправления муниципальных районов (городских округов) Иркутской области, работникам учреждений, находящихся в ведении органов местного самоуправления муниципальных районов (городских округов) Иркутской области	0710572972		28919,3	28919,3
Расходы на выплаты персоналу в целях обеспечения выполнения функций государственными (муниципальными) органами, казенными учреждениями, органами управления государственными внебюджетными фондами	0710572972	100	28919,3	28919,3
Обеспечение государственных гарантий реализации прав на получение общедоступного и бесплатного дошкольного образования в муниципальных дошкольных образовательных и общеобразовательных организациях	0710573010		674269,4	674269,4
Расходы на выплаты персоналу в целях обеспечения выполнения функций государственными (муниципальными) органами, казенными учреждениями, органами управления государственными внебюджетными фондами	0710573010	100	510659,4	510659,4
Закупка товаров, работ и услуг для обеспечения государственных (муниципальных) нужд	0710573010	200	4850,3	4850,3
Предоставление субсидий бюджетным, автономным учреждениям и иным некоммерческим организациям	0710573010	600	158759,8	158759,8
Обеспечение государственных гарантий реализации прав на получение общедоступного и бесплатного начального общего, основного общего, среднего общего образования в муниципальных общеобразовательных организациях, обеспечение дополнительного образования детей в муниципальных образовательных организациях	0710573020		1717336,1	1717336,1
Расходы на выплаты персоналу в целях обеспечения выполнения функций государственными (муниципальными) органами, казенными учреждениями, органами управления государственными внебюджетными фондами	0710573020	100	1539425,1	1539425,1
Закупка товаров, работ и услуг для обеспечения государственных (муниципальных) нужд	0710573020	200	37028	37028
Предоставление субсидий бюджетным, автономным учреждениям и иным некоммерческим организациям	0710573020	600	140883	140883
Реализация мероприятий по благоустройству территории муниципальных общеобразовательных организаций, участвующих в реализации мероприятий по модернизации школьных систем образования в рамках государственной программы Российской Федерации «Развитие образования» в Иркутской области	07105S2914		106013,9	0
Закупка товаров, работ и услуг для обеспечения государственных (муниципальных) нужд	07105S2914	200	106013,9	0
Реализация мероприятий по приобретению учебников и учебных пособий, а также учебно-методических материалов, необходимых для реализации образовательных программ начального общего, основного общего, среднего общего образования муниципальными общеобразовательными организациями в Иркутской области	07105S2928		4482,7	4482,8
Закупка товаров, работ и услуг для обеспечения государственных (муниципальных) нужд	07105S2928	200	4019,1	4019,1
Предоставление субсидий бюджетным, автономным учреждениям и иным некоммерческим организациям	07105S2928	600	463,7	463,7
Софинансирование расходов на выплату денежного содержания с начислениями на него главам, муниципальным служащим органов местного самоуправления муниципальных районов (городских округов) Иркутской области, а также заработной платы с начислениями на нее техническому и вспомогательному персоналу органов местного самоуправления муниципальных районов (городских округов) Иркутской области, работникам учреждений, находящихся в ведении органов местного самоуправления муниципальных районов (городских округов) Иркутской области	07105S2972		88921,8	89010,2
Расходы на выплаты персоналу в целях обеспечения выполнения функций государственными (муниципальными) органами, казенными учреждениями, органами управления государственными внебюджетными фондами	07105S2972	100	88921,8	89010,2
Приобретение средств обучения и воспитания (мебели для занятий в учебных классах), необходимых для оснащения муниципальных общеобразовательных организаций в Иркутской области	07105S2988		1200,3	3438,5
Закупка товаров, работ и услуг для обеспечения государственных (муниципальных) нужд	07105S2988	200	1200,3	3438,5
Реализация национальных проектов	0720000000		8515	17398,4
Подпрограмма "Воспитание и социализация детей Иркутского районного муниципального образования"	0720100000		8515	8515
Финансовое обеспечение мероприятий по обеспечению деятельности советников директора по воспитанию и взаимодействию с детскими общественными объединениями в муниципальных общеобразовательных организациях	072EB51791		8515	8515
Расходы на выплаты персоналу в целях обеспечения выполнения функций государственными (муниципальными) органами, казенными учреждениями, органами управления государственными внебюджетными фондами	072EB51791	100	8515	8515
Подпрограмма "Развитие общего образования в Иркутском районном муниципальном образовании"	0720200000		0	8883,4
Обновление материально-технической базы для организации учебно-исследовательской, научно-практической, творческой деятельности, занятий физической культорой и спортом в образовательных организациях	072E250981		0	8883,4
Закупка товаров, работ и услуг для обеспечения государственных (муниципальных) нужд	072E250981	200	0	8883,4
Реализация федерального проекта	0730000000		263287,8	259615,1
Подпрограмма "Воспитание и социализация детей Иркутского районного муниципального образования"	0730300000		143295,5	139622,8
Организация бесплатного горячего питания обучающихся, получающих начальное общее образование в муниципальных образовательных организациях в Иркутской области	07303L3041		143295,5	139622,8
Закупка товаров, работ и услуг для обеспечения государственных (муниципальных) нужд	07303L3041	200	135826,2	132344,9
Предоставление субсидий бюджетным, автономным учреждениям и иным некоммерческим организациям	07303L3041	600	7469,3	7277,9
Подпрограмма "Обеспечение функционирования системы образования Иркутского районного муниципального образования"	0730500000		119992,3	119992,3

Ежемесячное денежное вознаграждение за классное руководство педагогическим работникам муниципальных общеобразовательных организаций в Иркутской области	0730553031		119992,3	119992,3
Расходы на выплаты персоналу в целях обеспечения выполнения функций государственными (муниципальными) органами, казенными учреждениями, органами управления государственными внебюджетными фондами	0730553031	100	111438,2	119992,3
Предоставление субсидий бюджетным, автономным учреждениям и иным некоммерческим организациям	0730553031	600	8554,1	0
Муниципальная программа "Развитие культуры в Иркутском районном муниципальном образовании"	**0800000000**		**125489,5**	**125889,9**
	0810000000		125263,3	125658,3
Подпрограмма "Организация досуга жителей Иркутского района, поддержка и развитие жанров народного художественного творчества"	0810100000		27209,6	28892,5
Организация и проведение мероприятий в сфере культуры	0810120043		3555,2	3359,2
Закупка товаров, работ и услуг для обеспечения государственных (муниципальных) нужд	0810120043	200	3424	3228
Социальное обеспечение и иные выплаты населению	0810120043	300	131,2	131,2
Строительство, капитальный ремонт зданий для учреждений культуры клубного типа, включая разработку проектно - сметной документации, в целях создания условий для деятельности поселений, входящих в состав ИРМО	0810140097		23654,4	25533,3
Закупка товаров, работ и услуг для обеспечения государственных (муниципальных) нужд	0810140097	200	14698,2	0
Капитальные вложения в объекты государственной (муниципальной) собственности	0810140097	400	8956,2	25533,3
Подпрограмма "Совершенствование системы информационно-библиотечного обслуживания в Иркутском районе"	0810200000		13133,2	12352,1
Обеспечение деятельности казенных учреждений в рамках программных мероприятий	0810220014		831,7	833,2
Закупка товаров, работ и услуг для обеспечения государственных (муниципальных) нужд	0810220014	200	810,5	812
Иные бюджетные ассигнования	0810220014	800	21,2	21,2
Реализация мероприятий, направленных на совершенствование информационно-библиотечного обслуживания в Иркутском районе	0810220044		52,5	82,5
Закупка товаров, работ и услуг для обеспечения государственных (муниципальных) нужд	0810220044	200	52,5	82,5
Строительство, капитальный ремонт зданий для учреждений библиотечной сферы, включая разработку проектно - сметной документации, в целях создания условий для деятельности поселений, входящих в состав ИРМО	0810240098		812,6	0
Закупка товаров, работ и услуг для обеспечения государственных (муниципальных) нужд	0810240098	200	812,6	0
Софинансирование расходов на выплату денежного содержания с начислениями на него главам, муниципальным служащим органов местного самоуправления муниципальных районов (городских округов) Иркутской области, а также заработной платы с начислениями на нее техническому и вспомогательному персоналу органов местного самоуправления муниципальных районов (городских округов) Иркутской области, работникам учреждений, находящихся в ведении органов местного самоуправления муниципальных районов (городских округов) Иркутской области	08102S2972		11436,4	11436,4
Расходы на выплаты персоналу в целях обеспечения выполнения функций государственными (муниципальными) органами, казенными учреждениями, органами управления государственными внебюджетными фондами	08102S2972	100	11436,4	11436,4
Подпрограмма "Поддержка молодых дарований, детского художественного образования и творчества в Иркутском районе"	0810300000		84920,5	84413,7
Приобретение музыкальных инструментов, оборудования и материалов	0810320012		790,1	1000
Закупка товаров, работ и услуг для обеспечения государственных (муниципальных) нужд	0810320012	200	790,1	1000
Обеспечение деятельности казенных учреждений в рамках программных мероприятий	0810320014		4446,8	4006,7
Закупка товаров, работ и услуг для обеспечения государственных (муниципальных) нужд	0810320014	200	4327,5	3887,4
Иные бюджетные ассигнования	0810320014	800	119,3	119,3
Активизация творческого потенциала учащихся, стимулирование процесса обучения	0810320046		229,1	215,2
Закупка товаров, работ и услуг для обеспечения государственных (муниципальных) нужд	0810320046	200	114,1	100,2
Социальное обеспечение и иные выплаты населению	0810320046	300	115	115
Строительство, приобретение, капитальный ремонт зданий для дополнительного образования детей, включая разработку проектно-сметной документации	0810320108		262,7	0
Закупка товаров, работ и услуг для обеспечения государственных (муниципальных) нужд	0810320108	200	262,7	0
Софинансирование расходов на выплату денежного содержания с начислениями на него главам, муниципальным служащим органов местного самоуправления муниципальных районов (городских округов) Иркутской области, а также заработной платы с начислениями на нее техническому и вспомогательному персоналу органов местного самоуправления муниципальных районов (городских округов) Иркутской области, работникам учреждений, находящихся в ведении органов местного самоуправления муниципальных районов (городских округов) Иркутской области	08103S2972		79191,8	79191,8
Расходы на выплаты персоналу в целях обеспечения выполнения функций государственными (муниципальными) органами, казенными учреждениями, органами управления государственными внебюджетными фондами	08103S2972	100	79191,8	79191,8
Реализация федерального проекта	0830000000		226,2	231,6
Подпрограмма "Совершенствование системы информационно-библиотечного обслуживания в Иркутском районе"	0830200000		226,2	231,6
Государственная поддержка отрасли культуры для реализации мероприятий по модернизации библиотек в части комплектования книжных фондов библиотек муниципальных образований	08302L519A		226,2	231,6
Закупка товаров, работ и услуг для обеспечения государственных (муниципальных) нужд	08302L519A	200	226,2	231,6
Муниципальная программа "Развитие физической культуры и спорта в Иркутском районном муниципальном образовании"	**0900000000**		**41326,2**	**37456,8**
Реализация мероприятий муниципальной программы	0910000000		41326,2	37456,8
Подпрограмма "Развитие физической культуры и массового спорта"	0910100000		8559	4760,3
Обеспечение спортивным инвентарем и оборудованием, спортивной формой сборные команды Иркутского района для занятий физической культурой и спортом	0910120048		3407,1	1764,8
Закупка товаров, работ и услуг для обеспечения государственных (муниципальных) нужд	0910120048	200	3407,1	1764,8
Организация и проведение официальных физкультурно-оздоровительных и спортивно-массовых мероприятий	0910120056		4894,9	2742,7
Закупка товаров, работ и услуг для обеспечения государственных (муниципальных) нужд	0910120056	200	4894,9	2742,7
Организация и проведение мероприятий, направленных на привлечение лиц с ограниченными возможностями здоровья и инвалидов всех категорий к систематическим занятиям физической культурой и спортом	0910120061		257	252,8
Закупка товаров, работ и услуг для обеспечения государственных (муниципальных) нужд	0910120061	200	257	252,8
Подпрограмма "Развитие детско-юношеского спорта и реализация ВФСК ГТО"	0910200000		32767,2	32696,5
Организация и проведение учебно-тренировочного процесса в МКУ ДО ИР "ДЮСШ"	0910220051		878,3	867
Расходы на выплаты персоналу в целях обеспечения выполнения функций государственными (муниципальными) органами, казенными учреждениями, органами управления государственными внебюджетными фондами	0910220051	100	21,2	21,2
Закупка товаров, работ и услуг для обеспечения государственных (муниципальных) нужд	0910220051	200	857,1	845,8
Организация и проведение спортивно-массовых мероприятий для обучающихся МКУ ДО ИР "ДЮСШ" в соответствии с календарным планом	0910220052		671,4	671,4
Закупка товаров, работ и услуг для обеспечения государственных (муниципальных) нужд	0910220052	200	671,4	671,4
Обеспечение участия обучающихся МКУ ДО ИР "ДЮСШ" в соревнованиях различного ранга	0910220053		919,9	919,9
Расходы на выплаты персоналу в целях обеспечения выполнения функций государственными (муниципальными) органами, казенными учреждениями, органами управления государственными внебюджетными фондами	0910220053	100	219	219
Закупка товаров, работ и услуг для обеспечения государственных (муниципальных) нужд	0910220053	200	700,8	700,8
Профессиональная подготовка и повышение квалификации специалистов в области физической культуры и спорта	0910220055		75	15
Закупка товаров, работ и услуг для обеспечения государственных (муниципальных) нужд	0910220055	200	75	15
Обеспечение деятельности Центра тестирования по выполнению видов испытаний (тестов), нормативов по программе Всероссийского физкультурно-спортивного комплекса "ГТО" Иркутского районного муниципального образования	0910220080		12,6	13,2
Закупка товаров, работ и услуг для обеспечения государственных (муниципальных) нужд	0910220080	200	12,6	13,2
Проведение массовых мероприятий с различной категорией граждан по привлечению к сдаче нормативов по программе ВФСК ГТО	0910220081		67,4	67,4
Закупка товаров, работ и услуг для обеспечения государственных (муниципальных) нужд	0910220081	200	67,4	67,4
Оснащение учреждения спортивным оборудованием и инвентарем	0910220097		2260,4	2260,4
Закупка товаров, работ и услуг для обеспечения государственных (муниципальных) нужд	0910220097	200	2260,4	2260,4

Софинансирование расходов на выплату денежного содержания с начислениями на него главам, муниципальным служащим органов местного самоуправления муниципальных районов (городских округов) Иркутской области, а также заработной платы с начислениями на нее техническому и вспомогательному персоналу органов местного самоуправления муниципальных районов (городских округов) Иркутской области, работникам учреждений, находящихся в ведении органов местного самоуправления муниципальных районов (городских округов) Иркутской области	09102S2972		27882,2	27882,2
Расходы на выплаты персоналу в целях обеспечения выполнения функций государственными (муниципальными) органами, казенными учреждениями, органами управления государственными внебюджетными фондами	09102S2972	100	27882,2	27882,2
Муниципальная программа "Молодежная политика в Иркутском районном муниципальном образовании"	**1000000000**		**16302,9**	**12647**
Реализация мероприятий муниципальной программы	1010000000		16302,9	12647
Подпрограмма "Молодежь Иркутского района"	1010100000		2211,6	2044
Реализация мероприятий в области молодежной политики Иркутского района	1010120063		2211,6	2044
Расходы на выплаты персоналу в целях обеспечения выполнения функций государственными (муниципальными) органами, казенными учреждениями, органами управления государственными внебюджетными фондами	1010120063	100	150	150
Закупка товаров, работ и услуг для обеспечения государственных (муниципальных) нужд	1010120063	200	1803,1	1635,5
Социальное обеспечение и иные выплаты населению	1010120063	300	258,5	258,5
Подпрограмма "Комплексные меры профилактики наркомании и других социально-негативных явлений в молодежной среде"	1010200000		603	603
Повышение уровня осведомленности населения о негативных последствиях наркомании и других социально-негативных явлений, ответственности и способах защиты	1010220062		10,6	10,6
Закупка товаров, работ и услуг для обеспечения государственных (муниципальных) нужд	1010220062	200	10,6	10,6
Организация и проведение комплекса мероприятий по профилактике социально-негативных явлений среди несовершеннолетних и молодежи на территории Иркутского района	1010220064		592,4	592,4
Закупка товаров, работ и услуг для обеспечения государственных (муниципальных) нужд	1010220064	200	592,4	592,4
Подпрограмма "Молодым семьям - доступное жилье"	1010300000		13488,2	10000
Предоставление молодым семьям социальных выплат на приобретение жилого помещения или создание объекта индивидуального жилищного строительства	1010320065		13488,2	10000
Социальное обеспечение и иные выплаты населению	1010320065	300	13488,2	10000
Муниципальная программа "Обеспечение безопасности на территории Иркутского районного муниципального образования"	**1100000000**		**56597**	**69951**
Реализация мероприятий муниципальной программы	1110000000		56597	69951
Подпрограмма "Профилактика терроризма, экстремизма, обеспечение первичных мер пожарной безопасности, гражданской обороты, защиты населения и территорий Иркутского района от чрезвычайных ситуаций природного и технического характера и безопасности людей»	1110100000		54580,3	67555
Развитие и модернизация муниципальной автоматизированной системы централизованного оповещения гражданской обороны Иркутского районного муниципального образования	1110120121		54580,3	67555
Закупка товаров, работ и услуг для обеспечения государственных (муниципальных) нужд	1110120121	200	54580,3	67555
Подпрограмма "Профилактика правонарушений и преступлений на территории Иркутского района"	1110200000		567,9	567,9
Реализация мероприятий, направленных на повышение эффективности профилактики правонарушений и преступлений на территории Иркутского района, участие в предупреждении и пресечении правонарушений и преступлений добровольных народных дружин в поселениях	1110220066		231,4	231,4
Закупка товаров, работ и услуг для обеспечения государственных (муниципальных) нужд	1110220066	200	126,4	126,4
Социальное обеспечение и иные выплаты населению	1110220066	300	105	105
Реализация мероприятий, направленных на снижение уровня алкоголизации и наркотизации на территории Иркутского района	1110220112		45	45
Закупка товаров, работ и услуг для обеспечения государственных (муниципальных) нужд	1110220112	200	45	45
Реализация мероприятий, направленных на повышение эффективности работы по оказанию социальной, психолого-педагогической помощи и реабилитации несовершеннолетних, оказавшимся в социально опасном положении и трудной жизненной ситуации	1110240093		33,2	33,2
Закупка товаров, работ и услуг для обеспечения государственных (муниципальных) нужд	1110240093	200	33,2	33,2
Реализация мероприятий, направленных на совершенствование межведомственного взаимодействия по профилактике безнадзорности, преступлений и правонарушений среди несовершеннолетних	1110240094		35,3	35,3
Закупка товаров, работ и услуг для обеспечения государственных (муниципальных) нужд	1110240094	200	35,3	35,3
Реализация мероприятий, направленных на проведение профилактической работы по предупреждению противоправного поведения среди детей, подростков и их семей	1110240095		222,9	222,9
Закупка товаров, работ и услуг для обеспечения государственных (муниципальных) нужд	1110240095	200	222,9	222,9
Подпрограмма "Участие в реализации мероприятий в сфере охраны здоровья населения на территории Иркутского районного муниципального образования"	1110300000		1448,8	1828,1
Мероприятия по развитию и укреплению системы медицинской профилактики социально значимых заболеваний, младенческой и детской смертности и формирование здорового образа жизни	1110320033		150	150
Закупка товаров, работ и услуг для обеспечения государственных (муниципальных) нужд	1110320033	200	150	150
Обеспечение мер поддержки граждан, обучающихся на условиях заключенного договора о целевом обучении по направлению подготовки - здравоохранение и медицинские науки	1110320117		1298,8	1678,1
Социальное обеспечение и иные выплаты населению	1110320117	300	1298,8	1678,1
Муниципальная программа "Развитие коммунально-инженерной инфраструктуры и энергосбережение в Иркутском районном муниципальном образовании"	**1200000000**		**267136,3**	**286777,6**
Реализация мероприятий муниципальной программы	1210000000		141641,4	286777,6
Подпрограмма "Модернизация объектов коммунальной инфраструктуры Иркутского района"	1210100000		138756,1	283892,3
Разработка ПСД и прохождение экспертизы ПСД на строительство, модернизацию, реконструкцию объектов коммунальной инфраструктуры	1210120054		7094,7	118092,9
Закупка товаров, работ и услуг для обеспечения государственных (муниципальных) нужд	1210120054	200	4065,2	3218,4
Капитальные вложения в объекты государственной (муниципальной) собственности	1210120054	400	2000	114050,9
Иные бюджетные ассигнования	1210120054	800	1029,5	823,6
Строительство, приобретение, модернизация, реконструкция систем коммунальной инфраструктуры	1210120057		49661,8	124454,4
Капитальные вложения в объекты государственной (муниципальной) собственности	1210120057	400	49661,8	124454,4
Текущий, капитальный ремонт объектов коммунальной инфраструктуры муниципальной собственности Иркутского района, приобретение объектов основных средств и материалов, необходимых для осуществления надежного теплоснабжения	1210120059		5621	0
Закупка товаров, работ и услуг для обеспечения государственных (муниципальных) нужд	1210120059	200	5621	0
Обеспечение населения и объектов социальной сферы качественным питьевым водоснабжением	1210120060		7894,8	5219,4
Закупка товаров, работ и услуг для обеспечения государственных (муниципальных) нужд	1210120060	200	7894,8	5219,4
Содержание, техническое обслуживание и охрана объектов коммунальной инфраструктуры муниципальной собственности Иркутского района, уплата налогов	1210120113		8044,3	4671,1
Закупка товаров, работ и услуг для обеспечения государственных (муниципальных) нужд	1210120113	200	7757,5	4384,3
Иные бюджетные ассигнования	1210120113	800	286,8	286,8
Реализация перечня проектов народных инициатив	12101S2370		16483,5	16853,9
Закупка товаров, работ и услуг для обеспечения государственных (муниципальных) нужд	12101S2370	200	16483,5	16853,9
Реализация мероприятий по проектированию и строительству объектов инженерно-технического обеспечения в целях реализации проектов по развитию территорий, предусматривающих строительство жилья	12101S2956		43956	14600,5
Капитальные вложения в объекты государственной (муниципальной) собственности	12101S2956	400	43956	14600,5
Подпрограмма "Энергосбережение и повышение энергетической эффективности в Иркутском районе"	1210200000		2885,2	2885,2
Мероприятия по приведению в надлежащее состояние объектов электросетевого хозяйства садоводческих и некоммерческих товариществ с последующей передачей электрических сетей территориальным сетевым организациям	1210240089		2885,2	2885,2
Предоставление субсидий бюджетным, автономным учреждениям и иным некоммерческим организациям	1210240089	600	2885,2	2885,2
Реализация национальных проектов	1220000000		125494,9	0
Подпрограмма "Модернизация объектов коммунальной инфраструктуры Иркутского района"	1220100000		125494,9	0
Строительство и реконструкция (модернизация) объектов питьевого водоснабжения	122F552430		125494,9	0
Капитальные вложения в объекты государственной (муниципальной) собственности	122F552430	400	125494,9	0
Муниципальная программа "Развитие институтов гражданского общества в Иркутском районном муниципальном образовании"	**1300000000**		**3528**	**3528**
Реализация мероприятий муниципальной программы	1310000000		3528	3528
Подпрограмма "Поддержка социально ориентированных некоммерческих организаций в Иркутском районном муниципальном образовании"	1310100000		3528	3528
Оказание финансовой поддержки социально ориентированным некоммерческим организациям	1310120041		1620	1620
Предоставление субсидий бюджетным, автономным учреждениям и иным некоммерческим организациям	1310120041	600	1620	1620
Оказание информационной и консультационной поддержки деятельности социально ориентированных некоммерческих организаций	1310120042		328	328

Закупка товаров, работ и услуг для обеспечения государственных (муниципальных) нужд	1310120042	200	328	328
Профилактика социального сиротства, поддержка и укрепление семьи	1310120088		1280	1280
Закупка товаров, работ и услуг для обеспечения государственных (муниципальных) нужд	1310120088	200	837	837
Социальное обеспечение и иные выплаты населению	1310120088	300	443	443
Повышение качества жизни лиц пожилого возраста и лиц с ограниченными возможностями	1310120120		300	300
Закупка товаров, работ и услуг для обеспечения государственных (муниципальных) нужд	1310120120	200	300	300
Муниципальная программа "Развитие инфраструктуры системы образования Иркутского районного муниципального образования"	**1400000000**		**3654654,4**	**1794926,1**
Реализация мероприятий муниципальной программы	1410000000		1952709	1411426,7
Подпрограмма "Капитальный ремонт объектов образования, создание безбарьерной образовательной среды, обеспечивающей равные возможности доступа к образованию в Иркутском районном муниципальном образовании "	1410100000		85234,6	0
Подготовка проектно-сметной документации и прохождение экспертизы проектно-сметной документации для проведения капитальных и капитальных (выборочных) ремонтов объектов образования	1410120024		24041,9	0
Закупка товаров, работ и услуг для обеспечения государственных (муниципальных) нужд	1410120024	200	24041,9	0
Софинансирование мероприятий по капитальному ремонту образовательных организаций Иркутской области	14101S2050		61192,7	0
Закупка товаров, работ и услуг для обеспечения государственных (муниципальных) нужд	14101S2050	200	61192,7	0
Подпрограмма "Строительство и приобретение объектов образования в Иркутском районном муниципальном образовании "	1410200000		1867474,4	1411426,7
Строительство зданий дошкольных и общеобразовательных организаций	1410220026		1867474,4	1125054,1
Капитальные вложения в объекты государственной (муниципальной) собственности	1410220026	400	1867474,4	1125054,1
Приобретение зданий дошкольных и общеобразовательных организаций	1410220109		0	201038,8
Капитальные вложения в объекты государственной (муниципальной) собственности	1410220109	400	0	201038,8
Капитальные вложения в объекты муниципальной собственности, которые осуществляются из местных бюджетов, в целях реализации мероприятий по строительству, реконструкции образовательных организаций	14102S2610		0	85333,8
Капитальные вложения в объекты государственной (муниципальной) собственности	14102S2610	400	0	85333,8
Реализация национальных проектов	1420000000		1701945,5	383499,4
Подпрограмма "Строительство и приобретение объектов образования в Иркутском районном муниципальном образовании "	1420200000		1701945,5	383499,4
Создание новых мест в общеобразовательных организациях в связи с ростом числа обучающихся, вызванным демографическим фактором	142E153051		1701945,5	0
Капитальные вложения в объекты государственной (муниципальной) собственности	142E153051	400	1701945,5	0
Создание дополнительных мест для детей в возрасте от 1,5 до 3 лет в образовательных организациях, осуществляющих образовательную деятельность по образовательным программам дошкольного образования	142P252321		0	383499,4
Капитальные вложения в объекты государственной (муниципальной) собственности	142P252321	400	0	383499,4
Муниципальная программа "Охрана окружающей среды в Иркутском районном муниципальном образовании"	**1500000000**		**99114,8**	**103079,4**
Реализация мероприятий муниципальной программы	1510000000		99114,8	103079,4
Подпрограмма "Отходы производства и потребления, экологическая безопасность в Иркутском районном муниципальном образовании"	1510100000		97114,8	101079,4
Мероприятия по организации деятельности по сбору, транспортированию, утилизации и захоронению твердых коммунальных отходов на территории Иркутского района	1510120110		97114,8	101079,4
Закупка товаров, работ и услуг для обеспечения государственных (муниципальных) нужд	1510120110	200	97114,8	101079,4
Подпрограмма "Экологическое воспитание, образование и просвещение населения в Иркутском районном муниципальном образовании"	1510200000		2000	2000
Проведение информационных мероприятий, направленных на повышение экологической грамотности населения	1510220103		2000	2000
Закупка товаров, работ и услуг для обеспечения государственных (муниципальных) нужд	1510220103	200	2000	2000
Непрограммные расходы органов местного самоуправления	**8090000000**		**56550,4**	**53501,3**
Председатель, заместитель председателя, аудиторы органа внешнего муниципального финансового контроля муниципального образования	8090100000		8326,3	8326,3
Софинансирование расходов на выплату денежного содержания с начислениями на него главам, муниципальным служащим органов местного самоуправления муниципальных районов (городских округов) Иркутской области, а также заработной платы с начислениями на нее техническому и вспомогательному персоналу органов местного самоуправления муниципальных районов (городских округов) Иркутской области, работникам учреждений, находящихся в ведении органов местного самоуправления муниципальных районов (городских округов) Иркутской области	80901S2972		8326,3	8326,3
Расходы на выплаты персоналу в целях обеспечения выполнения функций государственными (муниципальными) органами, казенными учреждениями, органами управления государственными внебюджетными фондами	80901S2972	100	8326,3	8326,3
Председатель и депутаты представительного органа муниципального образования	8090200000		6469,8	6679,8
Обеспечение деятельности органов местного самоуправления	8090240001		2310	2520
Расходы на выплаты персоналу в целях обеспечения выполнения функций государственными (муниципальными) органами, казенными учреждениями, органами управления государственными внебюджетными фондами	8090240001	100	2310	2520
Софинансирование расходов на выплату денежного содержания с начислениями на него главам, муниципальным служащим органов местного самоуправления муниципальных районов (городских округов) Иркутской области, а также заработной платы с начислениями на нее техническому и вспомогательному персоналу органов местного самоуправления муниципальных районов (городских округов) Иркутской области, работникам учреждений, находящихся в ведении органов местного самоуправления муниципальных районов (городских округов) Иркутской области	80902S2972		4159,8	4159,8
Расходы на выплаты персоналу в целях обеспечения выполнения функций государственными (муниципальными) органами, казенными учреждениями, органами управления государственными внебюджетными фондами	80902S2972	100	4159,8	4159,8
Обеспечение деятельности органов местного самоуправления	8090300000		11684,4	11685,1
Обеспечение деятельности органов местного самоуправления	8090340001		919,2	919,9
Расходы на выплаты персоналу в целях обеспечения выполнения функций государственными (муниципальными) органами, казенными учреждениями, органами управления государственными внебюджетными фондами	8090340001	100	155,8	155,8
Закупка товаров, работ и услуг для обеспечения государственных (муниципальных) нужд	8090340001	200	763,4	764
Софинансирование расходов на выплату денежного содержания с начислениями на него главам, муниципальным служащим органов местного самоуправления муниципальных районов (городских округов) Иркутской области, а также заработной платы с начислениями на нее техническому и вспомогательному персоналу органов местного самоуправления муниципальных районов (городских округов) Иркутской области, работникам учреждений, находящихся в ведении органов местного самоуправления муниципальных районов (городских округов) Иркутской области	80903S2972		10765,2	10765,2
Расходы на выплаты персоналу в целях обеспечения выполнения функций государственными (муниципальными) органами, казенными учреждениями, органами управления государственными внебюджетными фондами	80903S2972	100	10765,2	10765,2
Мероприятия, проводимые органами местного самоуправления	8090400000		80,4	80,4
Расходы на проведение торжественных мероприятий	8090440009		80,4	80,4
Закупка товаров, работ и услуг для обеспечения государственных (муниципальных) нужд	8090440009	200	80,4	80,4
Проведение выборов и референдумов	8090600000		19840,4	17811,4
Проведение выборов и референдумов муниципального образования	8090640016		19840,4	17811,4
Иные бюджетные ассигнования	8090640016	800	19840,4	17811,4
Резервные фонды	8090700000		3000	3000
Резервный фонд администрации муниципального образования	8090740017		3000	3000
Иные бюджетные ассигнования	8090740017	800	3000	3000
Процентные платежи по долговым обязательствам	8090800000		5554,9	5883,8
Процентные платежи по муниципальному долгу	8090840018		5554,9	5883,8
Обслуживание государственного (муниципального) долга	8090840018	700	5554,9	5883,8
Прочие непрограммные расходы органов местного самоуправления	8090900000		1594,1	34,5
Выплаты к Почетной грамоте	8090940084		34,5	34,5
Социальное обеспечение и иные выплаты населению	8090940084	300	34,5	34,5
Межбюджетные трансферты, предоставляемые бюджетам сельских поселений на выполнение передаваемых полномочий по участию в предупреждении и ликвидации последствий чрезвычайных ситуаций в границах поселений	8090940099		1559,7	0
Межбюджетные трансферты	8090940099	500	1559,7	0
ВСЕГО:			**8978771,7**	**6997209,6**

Приложение 7
к решению Думы Иркутского района

от 14.12.2023г. № 57-419/рд

ВЕДОМСТВЕННАЯ СТРУКТУРА РАСХОДОВ РАЙОННОГО БЮДЖЕТА НА 2023 ГОД (ПО ГЛАВНЫМ РАСПОРЯДИТЕЛЯМ СРЕДСТВ РАЙОННОГО БЮДЖЕТА, РАЗДЕЛАМ, ПОДРАЗДЕЛАМ, ЦЕЛЕВЫМ СТАТЬЯМ (МУНИЦИПАЛЬНЫМ ПРОГРАММАМ ИРКУТСКОГО РАЙОНА И НЕПРОГРАММНЫМ НАПРАВЛЕНИЯМ ДЕЯТЕЛЬНОСТИ), ГРУППАМ ВИДОВ РАСХОДОВ КЛАССИФИКАЦИИ РАСХОДОВ БЮДЖЕТОВ)

тыс.руб.

Наименование показателя	КБК				Сумма
	КВСР	КФСР	КЦСР	КВР	
1	2	3	4	5	6
Комитет по финансам администрации Иркутского районного муниципального образования	**701**				**620269,6**
ОБЩЕГОСУДАРСТВЕННЫЕ ВОПРОСЫ	701	0100			41489,2
Обеспечение деятельности финансовых, налоговых и таможенных органов и органов финансового (финансово-бюджетного) надзора	701	0106			38489,2
Муниципальная программа "Управление муниципальными финансами Иркутского районного муниципального образования"	701	0106	0500000000		38204,6
Реализация мероприятий муниципальной программы	701	0106	0510000000		38204,6
Подпрограмма «Организация составления и исполнения районного бюджета, управление районными финансами»	701	0106	0510100000		38204,6
Организация планирования и исполнения районного бюджета, кассовое обслуживание исполнения районного бюджета, формирование бюджетной отчетности, управление муниципальным долгом, осуществление внутреннего муниципального финансового контроля	701	0106	0510120032		537,3
Расходы на выплаты персоналу в целях обеспечения выполнения функций государственными (муниципальными) органами, казенными учреждениями, органами управления государственными внебюджетными фондами	701	0106	0510120032	100	172,8
Закупка товаров, работ и услуг для обеспечения государственных (муниципальных) нужд	701	0106	0510120032	200	364,4
Выплата денежного содержания с начислениями на него главам, муниципальным служащим органов местного самоуправления муниципальных районов (городских округов) Иркутской области, а также заработной платы с начислениями на нее техническому и вспомогательному персоналу органов местного самоуправления муниципальных районов (городских округов) Иркутской области, работникам учреждений, находящихся в ведении органов местного самоуправления муниципальных районов (городских округов) Иркутской области	701	0106	0510172972		20721,7
Расходы на выплаты персоналу в целях обеспечения выполнения функций государственными (муниципальными) органами, казенными учреждениями, органами управления государственными внебюджетными фондами	701	0106	0510172972	100	20721,7
Осуществление областных государственных полномочий по расчету и предоставлению дотаций на выравнивание бюджетной обеспеченности поселений, входящих в состав муниципального района Иркутской области	701	0106	0510173200		67,5
Расходы на выплаты персоналу в целях обеспечения выполнения функций государственными (муниципальными) органами, казенными учреждениями, органами управления государственными внебюджетными фондами	701	0106	0510173200	100	67,5
Софинансирование расходов на выплату денежного содержания с начислениями на него главам, муниципальным служащим органов местного самоуправления муниципальных районов (городских округов) Иркутской области, а также заработной платы с начислениями на нее техническому и вспомогательному персоналу органов местного самоуправления муниципальных районов (городских округов) Иркутской области, работникам учреждений, находящихся в ведении органов местного самоуправления муниципальных районов (городских округов) Иркутской области	701	0106	05101S2972		16878,2
Расходы на выплаты персоналу в целях обеспечения выполнения функций государственными (муниципальными) органами, казенными учреждениями, органами управления государственными внебюджетными фондами	701	0106	05101S2972	100	16878,2
Непрограммные расходы органов местного самоуправления	701	0106	8090000000		284,6
Расходы, осуществляемые за счет межбюджетных трансфертов бюджетам муниципальных районов на выполнение передаваемых полномочий	701	0106	8090500000		284,6
Осуществление органами местного самоуправления переданных полномочий поселений по осуществлению части полномочий по составлению и рассмотрению проекта бюджета поселения, утверждению и исполнению бюджета поселения, осуществлению контроля за его исполнением, составлению и утверждению отчета об исполнении бюджета поселений Иркутского районного муниципального образования	701	0106	8090540087		284,6
Расходы на выплаты персоналу в целях обеспечения выполнения функций государственными (муниципальными) органами, казенными учреждениями, органами управления государственными внебюджетными фондами	701	0106	8090540087	100	284,6
Резервные фонды	701	0111			3000
Непрограммные расходы органов местного самоуправления	701	0111	8090000000		3000
Резервные фонды	701	0111	8090700000		3000
Резервный фонд администрации муниципального образования	701	0111	8090740017		3000
Иные бюджетные ассигнования	701	0111	8090740017	800	3000
ОБРАЗОВАНИЕ	701	0700			45336,1
Профессиональная подготовка, переподготовка и повышение квалификации	701	0705			152,4
Муниципальная программа "Управление муниципальными финансами Иркутского районного муниципального образования"	701	0705	0500000000		152,4
Реализация мероприятий муниципальной программы	701	0705	0510000000		152,4
Подпрограмма «Организация составления и исполнения районного бюджета, управление районными финансами»	701	0705	0510100000		152,4
Организация планирования и исполнения районного бюджета, кассовое обслуживание исполнения районного бюджета, формирование бюджетной отчетности, управление муниципальным долгом, осуществление внутреннего муниципального финансового контроля	701	0705	0510120032		152,4
Закупка товаров, работ и услуг для обеспечения государственных (муниципальных) нужд	701	0705	0510120032	200	152,4
Другие вопросы в области образования	701	0709			45183,7
Муниципальная программа "Развитие образования в Иркутском районном муниципальном образовании"	701	0709	0700000000		45183,7
Реализация мероприятий муниципальной программы	701	0709	0710000000		45183,7
Подпрограмма "Обеспечение функционирования системы образования Иркутского районного муниципального образования"	701	0709	0710500000		45183,7
Ведение бухгалтерского учета казенных учреждений в сфере образования	701	0709	0710520100		2980,4
Закупка товаров, работ и услуг для обеспечения государственных (муниципальных) нужд	701	0709	0710520100	200	2894,2
Социальное обеспечение и иные выплаты населению	701	0709	0710520100	300	86,2
Выплата денежного содержания с начислениями на него главам, муниципальным служащим органов местного самоуправления муниципальных районов (городских округов) Иркутской области, а также заработной платы с начислениями на нее техническому и вспомогательному персоналу органов местного самоуправления муниципальных районов (городских округов) Иркутской области, работникам учреждений, находящихся в ведении органов местного самоуправления муниципальных районов (городских округов) Иркутской области	701	0709	0710572972		28450,6
Расходы на выплаты персоналу в целях обеспечения выполнения функций государственными (муниципальными) органами, казенными учреждениями, органами управления государственными внебюджетными фондами	701	0709	0710572972	100	28450,6
Софинансирование расходов на выплату денежного содержания с начислениями на него главам, муниципальным служащим органов местного самоуправления муниципальных районов (городских округов) Иркутской области, а также заработной платы с начислениями на нее техническому и вспомогательному персоналу органов местного самоуправления муниципальных районов (городских округов) Иркутской области, работникам учреждений, находящихся в ведении органов местного самоуправления муниципальных районов (городских округов) Иркутской области	701	0709	07105S2972		13752,6
Расходы на выплаты персоналу в целях обеспечения выполнения функций государственными (муниципальными) органами, казенными учреждениями, органами управления государственными внебюджетными фондами	701	0709	07105S2972	100	13752,6
ОБСЛУЖИВАНИЕ ГОСУДАРСТВЕННОГО И МУНИЦИПАЛЬНОГО ДОЛГА	701	1300			4472
Обслуживание государственного внутреннего и муниципального долга	701	1301			4472
Непрограммные расходы органов местного самоуправления	701	1301	8090000000		4472
Процентные платежи по долговым обязательствам	701	1301	8090800000		4472
Процентные платежи по муниципальному долгу	701	1301	8090840018		4472
Обслуживание государственного (муниципального) долга	701	1301	8090840018	700	4472
МЕЖБЮДЖЕТНЫЕ ТРАНСФЕРТЫ ОБЩЕГО ХАРАКТЕРА БЮДЖЕТАМ БЮДЖЕТНОЙ СИСТЕМЫ РОССИЙСКОЙ ФЕДЕРАЦИИ	701	1400			528972,3
Дотации на выравнивание бюджетной обеспеченности субъектов Российской Федерации и муниципальных образований	701	1401			479482,4
Муниципальная программа "Управление муниципальными финансами Иркутского районного муниципального образования"	701	1401	0500000000		479482,4
Реализация мероприятий муниципальной программы	701	1401	0510000000		479482,4
Подпрограмма «Укрепление налогового потенциала района, городских и сельских поселений Иркутского района, повышения устойчивости бюджетов муниципальных образований Иркутского района»	701	1401	0510200000		479482,4
Предоставление дотаций на выравнивание бюджетной обеспеченности поселений, входящих в состав муниципального района Иркутской области	701	1401	0510220119		49489,9
Межбюджетные трансферты	701	1401	0510220119	500	49489,9

Осуществление областных государственных полномочий по расчету и предоставлению дотаций на выравнивание бюджетной обеспеченности поселений, входящих в состав муниципального района Иркутской области	701	1401	0510273200		429992,5
Межбюджетные трансферты	701	1401	0510273200	500	429992,5
Прочие межбюджетные трансферты общего характера	701	1403			49489,9
Муниципальная программа "Управление муниципальными финансами Иркутского районного муниципального образования"	701	1403	0500000000		49489,9
Реализация мероприятий муниципальной программы	701	1403	0510000000		49489,9
Подпрограмма «Укрепление налогового потенциала района, городских и сельских поселений Иркутского района, повышения устойчивости бюджетов муниципальных образований Иркутского района»	701	1403	0510200000		49489,9
Предоставление межбюджетных трансферотов на поддержку мер по обеспечению сбалансированности местных бюджетов	701	1403	0510220035		46289,9
Межбюджетные трансферты	701	1403	0510220035	500	46289,9
Межбюджетные трансферты на поощрение поселений по результатам оценки эффективности и результативности деятельности ОМСУ	701	1403	0510220114		3200
Межбюджетные трансферты	701	1403	0510220114	500	3200
Администрация Иркутского районного муниципального образования	**702**				**2501324,1**
ОБЩЕГОСУДАРСТВЕННЫЕ ВОПРОСЫ	702	0100			458030,8
Функционирование высшего должностного лица субъекта Российской Федерации и муниципального образования	702	0102			6191,8
Муниципальная программа "Организация муниципального управления в Иркутском районном муниципальном образовании"	702	0102	0300000000		6191,8
Реализация мероприятий муниципальной программы	702	0102	0310000000		6191,8
Подпрограмма "Повышение эффективности муниципального управления в Иркутском районном муниципальном образовании"	702	0102	0310100000		6191,8
Софинансирование расходов на выплату денежного содержания с начислениями на него главам, муниципальным служащим органов местного самоуправления муниципальных районов (городских округов) Иркутской области, а также заработной платы с начислениями на нее техническому и вспомогательному персоналу органов местного самоуправления муниципальных районов (городских округов) Иркутской области, работникам учреждений, находящихся в ведении органов местного самоуправления муниципальных районов (городских округов) Иркутской области	702	0102	03101S2972		6191,8
Расходы на выплаты персоналу в целях обеспечения выполнения функций государственными (муниципальными) органами, казенными учреждениями, органами управления государственными внебюджетными фондами	702	0102	03101S2972	100	6191,8
Функционирование Правительства Российской Федерации, высших исполнительных органов государственной власти субъектов Российской Федерации, местных администраций	702	0104			225705,7
Муниципальная программа "Организация муниципального управления в Иркутском районном муниципальном образовании"	702	0104	0300000000		224846,8
Реализация мероприятий муниципальной программы	702	0104	0310000000		224846,8
Подпрограмма "Повышение эффективности муниципального управления в Иркутском районном муниципальном образовании"	702	0104	0310100000		224846,8
Обеспечение кадровой деятельности и иных выплат	702	0104	0310120047		915,7
Расходы на выплаты персоналу в целях обеспечения выполнения функций государственными (муниципальными) органами, казенными учреждениями, органами управления государственными внебюджетными фондами	702	0104	0310120047	100	787
Закупка товаров, работ и услуг для обеспечения государственных (муниципальных) нужд	702	0104	0310120047	200	128,7
Обеспечение деятельности администрации Иркутского районного муниципального образования	702	0104	0310120092		641,8
Закупка товаров, работ и услуг для обеспечения государственных (муниципальных) нужд	702	0104	0310120092	200	641,8
Выплата денежного содержания с начислениями на него главам, муниципальным служащим органов местного самоуправления муниципальных районов (городских округов) Иркутской области, а также заработной платы с начислениями на нее техническому и вспомогательному персоналу органов местного самоуправления муниципальных районов (городских округов) Иркутской области, работникам учреждений, находящихся в ведении органов местного самоуправления муниципальных районов (городских округов) Иркутской области	702	0104	0310172972		125029,9
Расходы на выплаты персоналу в целях обеспечения выполнения функций государственными (муниципальными) органами, казенными учреждениями, органами управления государственными внебюджетными фондами	702	0104	0310172972	100	125029,9
Софинансирование расходов на выплату денежного содержания с начислениями на него главам, муниципальным служащим органов местного самоуправления муниципальных районов (городских округов) Иркутской области, а также заработной платы с начислениями на нее техническому и вспомогательному персоналу органов местного самоуправления муниципальных районов (городских округов) Иркутской области, работникам учреждений, находящихся в ведении органов местного самоуправления муниципальных районов (городских округов) Иркутской области	702	0104	03101S2972		98259,5
Расходы на выплаты персоналу в целях обеспечения выполнения функций государственными (муниципальными) органами, казенными учреждениями, органами управления государственными внебюджетными фондами	702	0104	03101S2972	100	98259,5
Непрограммные расходы органов местного самоуправления	702	0104	8090000000		858,9
Расходы, осуществляемые за счет межбюджетных трансфертов бюджетам муниципальных районов на выполнение передаваемых полномочий	702	0104	8090500000		858,9
Осуществление органами местного самоуправления переданных полномочий поселений по разработке прогноза социально-экономического развития	702	0104	8090540023		461,5
Расходы на выплаты персоналу в целях обеспечения выполнения функций государственными (муниципальными) органами, казенными учреждениями, органами управления государственными внебюджетными фондами	702	0104	8090540023	100	401,3
Закупка товаров, работ и услуг для обеспечения государственных (муниципальных) нужд	702	0104	8090540023	200	60,2
Осуществление органами местного самоуправления переданных полномочий поселений по вопросу участия в предупреждении и ликвидации последствий чрезвычайных ситуаций в границах поселений	702	0104	8090540045		206,8
Расходы на выплаты персоналу в целях обеспечения выполнения функций государственными (муниципальными) органами, казенными учреждениями, органами управления государственными внебюджетными фондами	702	0104	8090540045	100	179,8
Закупка товаров, работ и услуг для обеспечения государственных (муниципальных) нужд	702	0104	8090540045	200	27
Осуществление органами местного самоуправления переданных полномочий поселений по вопросам участия в профилактике терроризма и экстремизма, а также минимизации и (или) ликвидации последствий проявлений терроризма и экстремизма в границах поселений	702	0104	8090540052		190,6
Расходы на выплаты персоналу в целях обеспечения выполнения функций государственными (муниципальными) органами, казенными учреждениями, органами управления государственными внебюджетными фондами	702	0104	8090540052	100	165,8
Закупка товаров, работ и услуг для обеспечения государственных (муниципальных) нужд	702	0104	8090540052	200	24,9
Судебная система	702	0105			42,4
Муниципальная программа "Организация муниципального управления в Иркутском районном муниципальном образовании"	702	0105	0300000000		42,4
Реализация мероприятий муниципальной программы	702	0105	0310000000		42,4
Подпрограмма "Осуществление государственных полномочий, переданных Иркутскому районному муниципальному образованию"	702	0105	0310300000		42,4
Осуществление полномочий по составлению (изменению) списков кандидатов в присяжные заседатели федеральных судов общей юрисдикции в Российской Федерации	702	0105	0310351200		42,4
Закупка товаров, работ и услуг для обеспечения государственных (муниципальных) нужд	702	0105	0310351200	200	42,4
Другие общегосударственные вопросы	702	0113			226091
Муниципальная программа "Развитие экономического потенциала в Иркутском районном муниципальном образовании"	702	0113	0100000000		140,7
Реализация мероприятий муниципальной программы	702	0113	0110000000		140,7
Подпрограмма "Развитие потребительского рынка и защита прав потребителей в Иркутском районном муниципальном образовании"	702	0113	0110200000		140,7
Организация проведения конкурсов среди субъектов потребительского рынка Иркутского района	702	0113	0110220004		140,7
Закупка товаров, работ и услуг для обеспечения государственных (муниципальных) нужд	702	0113	0110220004	200	140,7
Муниципальная программа "Организация муниципального управления в Иркутском районном муниципальном образовании"	702	0113	0300000000		215739
Реализация мероприятий муниципальной программы	702	0113	0310000000		215739
Подпрограмма "Повышение эффективности муниципального управления в Иркутском районном муниципальном образовании"	702	0113	0310100000		57715,7
Обеспечение деятельности казенных учреждений по направлениям деятельности	702	0113	0310120014		813,5
Закупка товаров, работ и услуг для обеспечения государственных (муниципальных) нужд	702	0113	0310120014	200	812
Иные бюджетные ассигнования	702	0113	0310120014	800	1,5
Празднование юбилейных и памятных дат, профессиональных праздников	702	0113	0310120031		759,5

Закупка товаров, работ и услуг для обеспечения государственных (муниципальных) нужд	702	0113	0310120031	200	759,5
Информационное освещение деятельности ОМСУ	702	0113	0310120045		5309
Закупка товаров, работ и услуг для обеспечения государственных (муниципальных) нужд	702	0113	0310120045	200	5309
Обеспечение кадровой деятельности и иных выплат	702	0113	0310120047		1625
Социальное обеспечение и иные выплаты населению	702	0113	0310120047	300	1625
Обеспечение деятельности администрации Иркутского районного муниципального образования	702	0113	0310120092		158,6
Закупка товаров, работ и услуг для обеспечения государственных (муниципальных) нужд	702	0113	0310120092	200	158,6
Прочие расходы органа местного самоуправления	702	0113	0310120093		3258,9
Закупка товаров, работ и услуг для обеспечения государственных (муниципальных) нужд	702	0113	0310120093	200	162
Иные бюджетные ассигнования	702	0113	0310120093	800	3096,9
Софинансирование расходов на выплату денежного содержания с начислениями на него главам, муниципальным служащим органов местного самоуправления муниципальных районов (городских округов) Иркутской области, а также заработной платы с начислениями на нее техническому и вспомогательному персоналу органов местного самоуправления муниципальных районов (городских округов) Иркутской области, работникам учреждений, находящихся в ведении органов местного самоуправления муниципальных районов (городских округов) Иркутской области	702	0113	03101S2972		45791,3
Расходы на выплаты персоналу в целях обеспечения выполнения функций государственными (муниципальными) органами, казенными учреждениями, органами управления государственными внебюджетными фондами	702	0113	03101S2972	100	45791,3
Подпрограмма "Материально-техническое обеспечение деятельности администрации Иркутского районного муниципального образования"	702	0113	0310200000		152313,4
Обеспечение деятельности казенных учреждений по направлениям деятельности	702	0113	0310220014		16856
Расходы на выплаты персоналу в целях обеспечения выполнения функций государственными (муниципальными) органами, казенными учреждениями, органами управления государственными внебюджетными фондами	702	0113	0310220014	100	49,2
Закупка товаров, работ и услуг для обеспечения государственных (муниципальных) нужд	702	0113	0310220014	200	16594,9
Иные бюджетные ассигнования	702	0113	0310220014	800	211,8
Управление эксплуатацией объектами муниципального имущества, а также техническое обеспечение администрации Иркутского районного муниципального образования (и структурных подразделений)	702	0113	0310220015		60526,2
Закупка товаров, работ и услуг для обеспечения государственных (муниципальных) нужд	702	0113	0310220015	200	60454,6
Иные бюджетные ассигнования	702	0113	0310220015	800	71,6
Обеспечение деятельности в сфере информационных технологий	702	0113	0310220030		16960,3
Закупка товаров, работ и услуг для обеспечения государственных (муниципальных) нужд	702	0113	0310220030	200	16960,3
Софинансирование расходов на выплату денежного содержания с начислениями на него главам, муниципальным служащим органов местного самоуправления муниципальных районов (городских округов) Иркутской области, а также заработной платы с начислениями на нее техническому и вспомогательному персоналу органов местного самоуправления муниципальных районов (городских округов) Иркутской области, работникам учреждений, находящихся в ведении органов местного самоуправления муниципальных районов (городских округов) Иркутской области	702	0113	03102S2972		57970,9
Расходы на выплаты персоналу в целях обеспечения выполнения функций государственными (муниципальными) органами, казенными учреждениями, органами управления государственными внебюджетными фондами	702	0113	03102S2972	100	57970,9
Подпрограмма "Осуществление государственных полномочий, переданных Иркутскому районному муниципальному образованию"	702	0113	0310300000		5709,9
Осуществление областных государственных полномочий по хранению, комплектованию, учету и использованию архивных документов, относящихся к государственной собственности Иркутской области	702	0113	0310373070		3476,2
Расходы на выплаты персоналу в целях обеспечения выполнения функций государственными (муниципальными) органами, казенными учреждениями, органами управления государственными внебюджетными фондами	702	0113	0310373070	100	3248,2
Закупка товаров, работ и услуг для обеспечения государственных (муниципальных) нужд	702	0113	0310373070	200	228
Осуществление отдельных областных государственных полномочий в сфере труда	702	0113	0310373090		1114,8
Расходы на выплаты персоналу в целях обеспечения выполнения функций государственными (муниципальными) органами, казенными учреждениями, органами управления государственными внебюджетными фондами	702	0113	0310373090	100	1045,6
Закупка товаров, работ и услуг для обеспечения государственных (муниципальных) нужд	702	0113	0310373090	200	69,2
Осуществление областных государственных полномочий по определению персонального состава и обеспечению деятельности административных комиссий	702	0113	0310373140		1118,2
Расходы на выплаты персоналу в целях обеспечения выполнения функций государственными (муниципальными) органами, казенными учреждениями, органами управления государственными внебюджетными фондами	702	0113	0310373140	100	1045,5
Закупка товаров, работ и услуг для обеспечения государственных (муниципальных) нужд	702	0113	0310373140	200	72,7
Осуществление областного государственного полномочия по определению перечня должностных лиц органов местного самоуправления, уполномоченных составлять протоколы об административных правонарушениях, предусмотренных отдельными законами Иркутской области об административной ответственности	702	0113	0310373150		0,7
Закупка товаров, работ и услуг для обеспечения государственных (муниципальных) нужд	702	0113	0310373150	200	0,7
Муниципальная программа "Совершенствование управления в сфере градостроительной политики в Иркутском районном муниципальном образовании"	702	0113	0400000000		8614
Реализация мероприятий муниципальной программы	702	0113	0410000000		8614
Подпрограмма "Совершенствование управления в сфере градостроительной политики в Иркутском районном муниципальном образовании"	702	0113	0410100000		8614
Внесение изменений в Схему территориального планирования Иркутского района	702	0113	0410120076		6706,4
Закупка товаров, работ и услуг для обеспечения государственных (муниципальных) нужд	702	0113	0410120076	200	6706,4
Ведение информационной системы обеспечения градостроительной деятельности Иркутского района	702	0113	0410120084		96,8
Закупка товаров, работ и услуг для обеспечения государственных (муниципальных) нужд	702	0113	0410120084	200	96,8
Проведение комплексных кадастровых работ	702	0113	04101S5110		1810,8
Закупка товаров, работ и услуг для обеспечения государственных (муниципальных) нужд	702	0113	04101S5110	200	1810,8
Муниципальная программа "Совершенствование управления в сфере муниципального имущества в Иркутском районном муниципальном образовании"	702	0113	0600000000		1398,4
Реализация мероприятий муниципальной программы	702	0113	0610000000		1398,4
Подпрограмма "Совершенствование владения, пользования и распоряжения имуществом, находящимся в муниципальной собственности Иркутского района"	702	0113	0610100000		1398,4
Прочие расходы на содержание и ремонт (капитальный ремонт) муниципального имущества	702	0113	0610120040		1398,4
Закупка товаров, работ и услуг для обеспечения государственных (муниципальных) нужд	702	0113	0610120040	200	1398,4
Непрограммные расходы органов местного самоуправления	702	0113	8090000000		198,9
Расходы, осуществляемые за счет межбюджетных трансфертов бюджетам муниципальных районов на выполнение передаваемых полномочий	702	0113	8090500000		198,9
Осуществление органами местного самоуправления переданных полномочий поселений по решению вопросов местного значения в области градостроительной деятельности и жилищных отношений	702	0113	8090540044		177,9
Расходы на выплаты персоналу в целях обеспечения выполнения функций государственными (муниципальными) органами, казенными учреждениями, органами управления государственными внебюджетными фондами	702	0113	8090540044	100	154,7
Закупка товаров, работ и услуг для обеспечения государственных (муниципальных) нужд	702	0113	8090540044	200	23,2
Обеспечение проживающих в поселении и нуждающихся в жилых помещениях малоимущих граждан жилыми помещениями, организация строительства и содержания муниципального жилищного фонда, создание условий для жилищного строительства, осуществление муниципального жилищного контроля, а также иных полномочий органов местного самоуправления в соответствии с жилищным законодательством	702	0113	8090540096		21
Закупка товаров, работ и услуг для обеспечения государственных (муниципальных) нужд	702	0113	8090540096	200	21
НАЦИОНАЛЬНАЯ ОБОРОНА	702	0200			3185,7
Мобилизационная подготовка экономики	702	0204			448,3
Муниципальная программа "Организация муниципального управления в Иркутском районном муниципальном образовании"	702	0204	0300000000		448,3
Реализация мероприятий муниципальной программы	702	0204	0310000000		448,3
Подпрограмма "Повышение эффективности муниципального управления в Иркутском районном муниципальном образовании"	702	0204	0310100000		448,3
Реализация мероприятий, направленных на обеспечение режима секретности и защиты государственной тайны в администрации Иркутского района	702	0204	0310120067		157
Закупка товаров, работ и услуг для обеспечения государственных (муниципальных) нужд	702	0204	0310120067	200	157
Материально-техническое обеспечение работы отдела по мобилизационной работе администрации ИРМО	702	0204	0310120068		10

Закупка товаров, работ и услуг для обеспечения государственных (муниципальных) нужд	702	0204	0310120068	200	10
Материально-техническое обеспечение работы основного и запасного пункта управления администрации Иркутского района	702	0204	0310120069		281,3
Закупка товаров, работ и услуг для обеспечения государственных (муниципальных) нужд	702	0204	0310120069	200	281,3
Другие вопросы в области национальной обороны	702	0209			2737,4
Непрограммные расходы органов местного самоуправления	702	0209	8090000000		2737,4
Прочие непрограммные расходы органов местного самоуправления	702	0209	8090900000		2737,4
Прочие непрограммные расходы	702	0209	8090940051		2737,4
Закупка товаров, работ и услуг для обеспечения государственных (муниципальных) нужд	702	0209	8090940051	200	2737,4
НАЦИОНАЛЬНАЯ БЕЗОПАСНОСТЬ И ПРАВООХРАНИТЕЛЬНАЯ ДЕЯТЕЛЬНОСТЬ	702	0300			87974
Защита населения и территории от чрезвычайных ситуаций природного и техногенного характера, пожарная безопасность	702	0310			87208
Муниципальная программа "Организация муниципального управления в Иркутском районном муниципальном образовании"	702	0310	0300000000		23846,4
Реализация мероприятий муниципальной программы	702	0310	0310000000		23846,4
Подпрограмма "Повышение эффективности муниципального управления в Иркутском районном муниципальном образовании"	702	0310	0310100000		23846,4
Обеспечение деятельности казенных учреждений по направлениям деятельности	702	0310	0310120014		669,2
Закупка товаров, работ и услуг для обеспечения государственных (муниципальных) нужд	702	0310	0310120014	200	669,2
Софинансирование расходов на выплату денежного содержания с начислениями на него главам, муниципальным служащим органов местного самоуправления муниципальных районов (городских округов) Иркутской области, а также заработной платы с начислениями на нее техническому и вспомогательному персоналу органов местного самоуправления муниципальных районов (городских округов) Иркутской области, работникам учреждений, находящихся в ведении органов местного самоуправления муниципальных районов (городских округов) Иркутской области	702	0310	03101S2972		23177,2
Расходы на выплаты персоналу в целях обеспечения выполнения функций государственными (муниципальными) органами, казенными учреждениями, органами управления государственными внебюджетными фондами	702	0310	03101S2972	100	23177,2
Муниципальная программа "Обеспечение безопасности на территории Иркутского районного муниципального образования"	702	0310	1100000000		63361,6
Реализация мероприятий муниципальной программы	702	0310	1110000000		63361,6
Подпрограмма "Профилактика терроризма, экстремизма, обеспечение первичных мер пожарной безопасности, гражданской обороты, защиты населения и территорий Иркутского района от чрезвычайных ситуаций природного и техногенного характера и безопасности людей»	702	0310	1110100000		63361,6
Создание резерва материальных ресурсов для ликвидации чрезвычайных ситуаций природного и техногенного характера, а также для целей гражданской обороны	702	0310	1110120102		191,7
Закупка товаров, работ и услуг для обеспечения государственных (муниципальных) нужд	702	0310	1110120102	200	191,7
Развитие и модернизация муниципальной автоматизированной системы централизованного оповещения гражданской обороны Иркутского районного муниципального образования	702	0310	1110120121		62082,1
Закупка товаров, работ и услуг для обеспечения государственных (муниципальных) нужд	702	0310	1110120121	200	62082,1
Обеспечение первичных мер пожарной безопасности в границах Иркутского района за границами городских и сельских населенных пунктов Иркутского района	702	0310	1110140092		1087,8
Закупка товаров, работ и услуг для обеспечения государственных (муниципальных) нужд	702	0310	1110140092	200	1087,8
Другие вопросы в области национальной безопасности и правоохранительной деятельности	702	0314			766
Муниципальная программа "Обеспечение безопасности на территории Иркутского районного муниципального образования"	702	0314	1100000000		766
Реализация мероприятий муниципальной программы	702	0314	1110000000		766
Подпрограмма "Профилактика терроризма, экстремизма, обеспечение первичных мер пожарной безопасности, гражданской обороты, защиты населения и территорий Иркутского района от чрезвычайных ситуаций природного и техногенного характера и безопасности людей»	702	0314	1110100000		306,2
Профилактика терроризма и экстремизма	702	0314	1110120093		34,3
Закупка товаров, работ и услуг для обеспечения государственных (муниципальных) нужд	702	0314	1110120093	200	34,3
Осуществление мер, направленных на укрепление межнационального и межконфессионального согласия на территории Иркутского района	702	0314	1110140091		271,8
Закупка товаров, работ и услуг для обеспечения государственных (муниципальных) нужд	702	0314	1110140091	200	271,8
Подпрограмма "Профилактика правонарушений и преступлений на территории Иркутского района"	702	0314	1110200000		369,5
Реализация мероприятий, направленных на повышение эффективности профилактики правонарушений и преступлений на территории Иркутского района, участие в предупреждении и пресечении правонарушений и преступлений добровольных народных дружин в поселениях	702	0314	1110220066		178,4
Закупка товаров, работ и услуг для обеспечения государственных (муниципальных) нужд	702	0314	1110220066	200	73,4
Социальное обеспечение и иные выплаты населению	702	0314	1110220066	300	105
Реализация мероприятий, направленных на снижение уровня алкоголизации и наркотизации на территории Иркутского района	702	0314	1110220112		36,7
Закупка товаров, работ и услуг для обеспечения государственных (муниципальных) нужд	702	0314	1110220112	200	36,7
Реализация мероприятий, направленных на проведение профилактической работы по предупреждению противоправного поведения среди детей, подростков и их семей	702	0314	1110240095		154,5
Закупка товаров, работ и услуг для обеспечения государственных (муниципальных) нужд	702	0314	1110240095	200	154,5
Подпрограмма "Участие в реализации мероприятий в сфере охраны здоровья населения на территории Иркутского районного муниципального образования"	702	0314	1110300000		90,3
Мероприятия по развитию и укреплению системы медицинской профилактики социально значимых заболеваний, младенческой и детской смертности и формирование здорового образа жизни	702	0314	1110320033		90,3
Закупка товаров, работ и услуг для обеспечения государственных (муниципальных) нужд	702	0314	1110320033	200	90,3
НАЦИОНАЛЬНАЯ ЭКОНОМИКА	702	0400			5498,5
Сельское хозяйство и рыболовство	702	0405			1842,3
Муниципальная программа "Развитие экономического потенциала в Иркутском районном муниципальном образовании"	702	0405	0100000000		1842,3
Реализация мероприятий муниципальной программы	702	0405	0110000000		1842,3
Подпрограмма "Развитие сельского хозяйства и создание комфортных условий жизнедеятельности в сельской местности Иркутского районного муниципального образования"	702	0405	0110400000		1842,3
Организация и проведение мероприятий в области сельского хозяйства	702	0405	0110420079		842,3
Закупка товаров, работ и услуг для обеспечения государственных (муниципальных) нужд	702	0405	0110420079	200	666,8
Социальное обеспечение и иные выплаты населению	702	0405	0110420079	300	175,6
Предоставление субсидий садоводческим и огородническим некоммерческим товариществам из бюджета Иркутского районного муниципального образования в целях возмещения затрат, направленных на создание условий для развития садоводческих и огороднических некоммерческих товариществ	702	0405	0110420122		1000
Предоставление субсидий бюджетным, автономным учреждениям и иным некоммерческим организациям	702	0405	0110420122	600	1000
Другие вопросы в области национальной экономики	702	0412			3656,2
Муниципальная программа "Развитие экономического потенциала в Иркутском районном муниципальном образовании"	702	0412	0100000000		347,7
Реализация мероприятий муниципальной программы	702	0412	0110000000		347,7
Подпрограмма "Создание условий для развития туризма на территории Иркутского районного муниципального образования"	702	0412	0110300000		347,7
Продвижение Иркутского района в качестве популярной туристской дестинации	702	0412	0110320115		149,3
Закупка товаров, работ и услуг для обеспечения государственных (муниципальных) нужд	702	0412	0110320115	200	149,3
Проведение мероприятий, стимулирующих рост туристических потоков	702	0412	0110320124		198,4
Закупка товаров, работ и услуг для обеспечения государственных (муниципальных) нужд	702	0412	0110320124	200	198,4
Муниципальная программа "Развитие институтов гражданского общества в Иркутском районном муниципальном образовании"	702	0412	1300000000		3308,5
Реализация мероприятий муниципальной программы	702	0412	1310000000		3308,5
Подпрограмма "Поддержка социально ориентированных некоммерческих организаций в Иркутском районном муниципальном образовании"	702	0412	1310100000		3308,5
Оказание финансовой поддержки социально ориентированным некоммерческим организациям	702	0412	1310120041		1620
Предоставление субсидий бюджетным, автономным учреждениям и иным некоммерческим организациям	702	0412	1310120041	600	1620
Оказание информационной и консультационной поддержки деятельности социально ориентированных некоммерческих организаций	702	0412	1310120042		321,1
Закупка товаров, работ и услуг для обеспечения государственных (муниципальных) нужд	702	0412	1310120042	200	321,1
Профилактика социального сиротства, поддержка и укрепление семьи	702	0412	1310120088		1091,8
Закупка товаров, работ и услуг для обеспечения государственных (муниципальных) нужд	702	0412	1310120088	200	648,8
Социальное обеспечение и иные выплаты населению	702	0412	1310120088	300	443
Повышение качества жизни лиц пожилого возраста и лиц с ограниченными возможностями	702	0412	1310120120		275,6

Закупка товаров, работ и услуг для обеспечения государственных (муниципальных) нужд	702	0412	1310120120	200	275,6
ЖИЛИЩНО-КОММУНАЛЬНОЕ ХОЗЯЙСТВО	702	0500			48079,9
Коммунальное хозяйство	702	0502			48079,9
Муниципальная программа "Развитие коммунально-инженерной инфраструктуры и энергосбережение в Иркутском районном муниципальном образовании"	702	0502	1200000000		48079,9
Реализация мероприятий муниципальной программы	702	0502	1210000000		48079,9
Подпрограмма "Модернизация объектов коммунальной инфраструктуры Иркутского района"	702	0502	1210100000		48079,9
Разработка ПСД и прохождение экспертизы ПСД на строительство, модернизацию, реконструкцию объектов коммунальной инфраструктуры	702	0502	1210120054		41623,4
Капитальные вложения в объекты государственной (муниципальной) собственности	702	0502	1210120054	400	41623,4
Строительство, приобретение, модернизация, реконструкция систем коммунальной инфраструктуры	702	0502	1210120057		1223,3
Закупка товаров, работ и услуг для обеспечения государственных (муниципальных) нужд	702	0502	1210120057	200	346
Капитальные вложения в объекты государственной (муниципальной) собственности	702	0502	1210120057	400	855,6
Иные бюджетные ассигнования	702	0502	1210120057	800	21,6
Обеспечение населения и объектов социальной сферы качественным питьевым водоснабжением	702	0502	1210120060		283,2
Закупка товаров, работ и услуг для обеспечения государственных (муниципальных) нужд	702	0502	1210120060	200	283,2
Строительство, реконструкция и модернизация объектов водоснабжения, водоотведения и очистки сточных вод, в том числе разработка проектной документации, а также на приобретение указанных объектов в муниципальную собственность	702	0502	12101S2430		4950
Капитальные вложения в объекты государственной (муниципальной) собственности	702	0502	12101S2430	400	4950
ОБРАЗОВАНИЕ	702	0700			1800946,4
Дошкольное образование	702	0701			815421,6
Муниципальная программа "Развитие инфраструктуры системы образования Иркутского районного муниципального образования"	702	0701	1400000000		815421,6
Реализация мероприятий муниципальной программы	702	0701	1410000000		584379,6
Подпрограмма "Капитальный ремонт объектов образования, создание безбарьерной образовательной среды, обеспечивающей равные возможности доступа к образованию в Иркутском районном муниципальном образовании "	702	0701	1410100000		24751,5
Подготовка проектно-сметной документации и прохождение экспертизы проектно-сметной документации для проведения капитальных и капитальных (выборочных) ремонтов объектов образования	702	0701	1410120024		8268
Закупка товаров, работ и услуг для обеспечения государственных (муниципальных) нужд	702	0701	1410120024	200	8268
Софинансирование мероприятий по капитальному ремонту образовательных организаций Иркутской области	702	0701	14101S2050		16483,5
Закупка товаров, работ и услуг для обеспечения государственных (муниципальных) нужд	702	0701	14101S2050	200	16483,5
Подпрограмма "Строительство и приобретение объектов образования в Иркутском районном муниципальном образовании "	702	0701	1410200000		559628,1
Строительство зданий дошкольных и общеобразовательных организаций	702	0701	1410220026		559628,1
Закупка товаров, работ и услуг для обеспечения государственных (муниципальных) нужд	702	0701	1410220026	200	200
Капитальные вложения в объекты государственной (муниципальной) собственности	702	0701	1410220026	400	559049,1
Иные бюджетные ассигнования	702	0701	1410220026	800	379
Реализация национальных проектов	702	0701	1420000000		231042
Подпрограмма "Строительство и приобретение объектов образования в Иркутском районном муниципальном образовании "	702	0701	1420200000		231042
Создание дополнительных мест для детей в возрасте от 1,5 до 3 лет в образовательных организациях, осуществляющих образовательную деятельность по образовательным программам дошкольного образования	702	0701	142P252321		231042
Капитальные вложения в объекты государственной (муниципальной) собственности	702	0701	142P252321	400	231042
Общее образование	702	0702			877214,3
Муниципальная программа "Развитие образования в Иркутском районном муниципальном образовании"	702	0702	0700000000		252
Реализация мероприятий муниципальной программы	702	0702	0710000000		252
Подпрограмма "Развитие общего образования в Иркутском районном муниципальном образовании"	702	0702	0710200000		252
Создание условий для доступного и качественного образования для особых категорий обучающихся (дети с ОВЗ, дети-инвалиды, талантливые дети)	702	0702	0710220013		252
Социальное обеспечение и иные выплаты населению	702	0702	0710220013	300	252
Муниципальная программа "Развитие инфраструктуры системы образования Иркутского районного муниципального образования"	702	0702	1400000000		876962,3
Реализация мероприятий муниципальной программы	702	0702	1410000000		162657,8
Подпрограмма "Капитальный ремонт объектов образования, создание безбарьерной образовательной среды, обеспечивающей равные возможности доступа к образованию в Иркутском районном муниципальном образовании "	702	0702	1410100000		12682,5
Подготовка проектно-сметной документации и прохождение экспертизы проектно-сметной документации для проведения капитальных и капитальных (выборочных) ремонтов объектов образования	702	0702	1410120024		12682,5
Закупка товаров, работ и услуг для обеспечения государственных (муниципальных) нужд	702	0702	1410120024	200	12682,5
Подпрограмма "Строительство и приобретение объектов образования в Иркутском районном муниципальном образовании "	702	0702	1410200000		149975,3
Строительство зданий дошкольных и общеобразовательных организаций	702	0702	1410220026		149975,3
Закупка товаров, работ и услуг для обеспечения государственных (муниципальных) нужд	702	0702	1410220026	200	96,6
Капитальные вложения в объекты государственной (муниципальной) собственности	702	0702	1410220026	400	149446,4
Иные бюджетные ассигнования	702	0702	1410220026	800	432,3
Реализация национальных проектов	702	0702	1420000000		714304,5
Подпрограмма "Строительство и приобретение объектов образования в Иркутском районном муниципальном образовании "	702	0702	1420200000		714304,5
Создание новых мест в общеобразовательных организациях в связи с ростом числа обучающихся, вызванным демографическим фактором	702	0702	142E153051		713954,5
Капитальные вложения в объекты государственной (муниципальной) собственности	702	0702	142E153051	400	713954,5
Стимулирование программ развития жилищного строительства субъектов Российской Федерации	702	0702	142F150210		350,1
Капитальные вложения в объекты государственной (муниципальной) собственности	702	0702	142F150210	400	350,1
Дополнительное образование детей	702	0703			105458,5
Муниципальная программа "Развитие культуры в Иркутском районном муниципальном образовании"	702	0703	0800000000		87317,3
Реализация мероприятий муниципальной программы	702	0703	0810000000		87317,3
Подпрограмма "Поддержка молодых дарований, детского художественного образования и творчества в Иркутском районе"	702	0703	0810300000		87317,3
Приобретение музыкальных инструментов, оборудования и материалов	702	0703	0810320012		600
Закупка товаров, работ и услуг для обеспечения государственных (муниципальных) нужд	702	0703	0810320012	200	600
Обеспечение деятельности казенных учреждений в рамках программных мероприятий	702	0703	0810320014		5873,1
Закупка товаров, работ и услуг для обеспечения государственных (муниципальных) нужд	702	0703	0810320014	200	5781,2
Иные бюджетные ассигнования	702	0703	0810320014	800	91,9
Строительство, приобретение, капитальный ремонт зданий для дополнительного образования детей, включая разработку проектно-сметной документации	702	0703	0810320108		34,8
Закупка товаров, работ и услуг для обеспечения государственных (муниципальных) нужд	702	0703	0810320108	200	34,8
Софинансирование расходов на выплату денежного содержания с начислениями на него главам, муниципальным служащим органов местного самоуправления муниципальных районов (городских округов) Иркутской области, а также заработной платы с начислениями на нее техническому и вспомогательному персоналу органов местного самоуправления муниципальных районов (городских округов) Иркутской области, работникам учреждений, находящихся в ведении органов местного самоуправления муниципальных районов (городских округов) Иркутской области	702	0703	08103S2972		80809,5
Расходы на выплаты персоналу в целях обеспечения выполнения функций государственными (муниципальными) органами, казенными учреждениями, органами управления государственными внебюджетными фондами	702	0703	08103S2972	100	80809,5
Муниципальная программа "Развитие физической культуры и спорта в Иркутском районном муниципальном образовании"	702	0703	0900000000		18141,2
Реализация мероприятий муниципальной программы	702	0703	0910000000		18141,2
Подпрограмма "Развитие детско-юношеского спорта и реализация ВФСК ГТО"	702	0703	0910200000		18141,2
Организация и проведение учебно-тренировочного процесса в МКУ ДО ИР "ДЮСШ"	702	0703	0910220051		326,4
Расходы на выплаты персоналу в целях обеспечения выполнения функций государственными (муниципальными) органами, казенными учреждениями, органами управления государственными внебюджетными фондами	702	0703	0910220051	100	66,9
Закупка товаров, работ и услуг для обеспечения государственных (муниципальных) нужд	702	0703	0910220051	200	259,4
Организация и проведение спортивно-массовых мероприятий для обучающихся МКУ ДО ИР "ДЮСШ" в соответствии с календарным планом	702	0703	0910220052		438,5
Закупка товаров, работ и услуг для обеспечения государственных (муниципальных) нужд	702	0703	0910220052	200	438,5
Обеспечение участия обучающихся МКУ ДО ИР "ДЮСШ" в соревнованиях различного ранга	702	0703	0910220053		245

Расходы на выплаты персоналу в целях обеспечения выполнения функций государственными (муниципальными) органами, казенными учреждениями, органами управления государственными внебюджетными фондами	702	0703	0910220053	100	245
Обеспечение деятельности Центра тестирования по выполнению видов испытаний (тестов), нормативов по программе Всероссийского физкультурно-спортивного комплекса "ГТО" Иркутского районного муниципального образования	702	0703	0910220080		9,9
Закупка товаров, работ и услуг для обеспечения государственных (муниципальных) нужд	702	0703	0910220080	200	9,9
Проведение массовых мероприятий с различной категорией граждан по привлечению к сдаче нормативов по программе ВФСК ГТО	702	0703	0910220081		67
Закупка товаров, работ и услуг для обеспечения государственных (муниципальных) нужд	702	0703	0910220081	200	67
Приобретение спортивного оборудования и инвентаря для оснащения муниципальных организаций, осуществляющих деятельность в сфере физической культуры и спорта	702	0703	09102S2850		349,3
Закупка товаров, работ и услуг для обеспечения государственных (муниципальных) нужд	702	0703	09102S2850	200	349,3
Софинансирование расходов на выплату денежного содержания с начислениями на него главам, муниципальным служащим органов местного самоуправления муниципальных районов (городских округов) Иркутской области, а также заработной платы с начислениями на нее техническому и вспомогательному персоналу органов местного самоуправления муниципальных районов (городских округов) Иркутской области, работникам учреждений, находящихся в ведении органов местного самоуправления муниципальных районов (городских округов) Иркутской области	702	0703	09102S2972		16705,1
Расходы на выплаты персоналу в целях обеспечения выполнения функций государственными (муниципальными) органами, казенными учреждениями, органами управления государственными внебюджетными фондами	702	0703	09102S2972	100	16705,1
Профессиональная подготовка, переподготовка и повышение квалификации	702	0705			671,9
Муниципальная программа "Организация муниципального управления в Иркутском районном муниципальном образовании"	702	0705	0300000000		554,8
Реализация мероприятий муниципальной программы	702	0705	0310000000		554,8
Подпрограмма "Повышение эффективности муниципального управления в Иркутском районном муниципальном образовании"	702	0705	0310100000		512,3
Подготовка (повышение квалификации) руководства и работников Иркутского района по вопросам мобилизационной подготовки	702	0705	0310120003		31,5
Закупка товаров, работ и услуг для обеспечения государственных (муниципальных) нужд	702	0705	0310120003	200	31,5
Обеспечение деятельности казенных учреждений по направлениям деятельности	702	0705	0310120014		239,4
Закупка товаров, работ и услуг для обеспечения государственных (муниципальных) нужд	702	0705	0310120014	200	239,4
Обеспечение кадровой деятельности и иных выплат	702	0705	0310120047		241,3
Закупка товаров, работ и услуг для обеспечения государственных (муниципальных) нужд	702	0705	0310120047	200	241,3
Подпрограмма "Осуществление государственных полномочий, переданных Иркутскому районному муниципальному образованию"	702	0705	0310300000		42,5
Осуществление областных государственных полномочий по хранению, комплектованию, учету и использованию архивных документов, относящихся к государственной собственности Иркутской области	702	0705	0310373070		42,5
Закупка товаров, работ и услуг для обеспечения государственных (муниципальных) нужд	702	0705	0310373070	200	42,5
Муниципальная программа "Развитие культуры в Иркутском районном муниципальном образовании"	702	0705	0800000000		102,2
Реализация мероприятий муниципальной программы	702	0705	0810000000		102,2
Подпрограмма "Поддержка молодых дарований, детского художественного образования и творчества в Иркутском районе"	702	0705	0810300000		102,2
Обеспечение деятельности казенных учреждений в рамках программных мероприятий	702	0705	0810320014		102,2
Закупка товаров, работ и услуг для обеспечения государственных (муниципальных) нужд	702	0705	0810320014	200	102,2
Муниципальная программа "Развитие физической культуры и спорта в Иркутском районном муниципальном образовании"	702	0705	0900000000		15
Реализация мероприятий муниципальной программы	702	0705	0910000000		15
Подпрограмма "Развитие детско-юношеского спорта и реализация ВФСК ГТО"	702	0705	0910200000		15
Профессиональная подготовка и повышение квалификации специалистов в области физической культуры и спорта	702	0705	0910220055		15
Закупка товаров, работ и услуг для обеспечения государственных (муниципальных) нужд	702	0705	0910220055	200	15
Молодежная политика	702	0707			2180
Муниципальная программа "Молодежная политика в Иркутском районном муниципальном образовании"	702	0707	1000000000		2180
Реализация мероприятий муниципальной программы	702	0707	1010000000		2180
Подпрограмма "Молодежь Иркутского района"	702	0707	1010100000		1809,3
Реализация мероприятий в области молодежной политики Иркутского района	702	0707	1010120063		1809,3
Закупка товаров, работ и услуг для обеспечения государственных (муниципальных) нужд	702	0707	1010120063	200	1694,4
Социальное обеспечение и иные выплаты населению	702	0707	1010120063	300	114,9
Подпрограмма "Комплексные меры профилактики наркомании и других социально-негативных явлений в молодежной среде"	702	0707	1010200000		370,6
Повышение уровня осведомленности населения о негативных последствиях наркомании и других социально-негативных явлений, ответственности и способах защиты	702	0707	1010220062		10,6
Закупка товаров, работ и услуг для обеспечения государственных (муниципальных) нужд	702	0707	1010220062	200	10,6
Организация и проведение комплекса мероприятий по профилактике социально-негативных явлений среди несовершеннолетних и молодежи на территории Иркутского района	702	0707	1010220064		360
Закупка товаров, работ и услуг для обеспечения государственных (муниципальных) нужд	702	0707	1010220064	200	360
КУЛЬТУРА, КИНЕМАТОГРАФИЯ	702	0800			16551,4
Культура	702	0801			16436,4
Муниципальная программа "Развитие культуры в Иркутском районном муниципальном образовании"	702	0801	0800000000		16436,4
Реализация мероприятий муниципальной программы	702	0801	0810000000		16210,1
Подпрограмма "Организация досуга жителей Иркутского района, поддержка и развитие жанров народного художественного творчества"	702	0801	0810100000		3417,2
Организация и проведение мероприятий в сфере культуры	702	0801	0810120043		3417,2
Закупка товаров, работ и услуг для обеспечения государственных (муниципальных) нужд	702	0801	0810120043	200	3286
Социальное обеспечение и иные выплаты населению	702	0801	0810120043	300	131,2
Подпрограмма "Совершенствование системы информационно-библиотечного обслуживания в Иркутском районе"	702	0801	0810200000		12707,8
Обеспечение деятельности казенных учреждений в рамках программных мероприятий	702	0801	0810220014		1229,8
Закупка товаров, работ и услуг для обеспечения государственных (муниципальных) нужд	702	0801	0810220014	200	1208,6
Иные бюджетные ассигнования	702	0801	0810220014	800	21,2
Реализация мероприятий, направленных на совершенствование информационно-библиотечного обслуживания в Иркутском районе	702	0801	0810220044		41,5
Закупка товаров, работ и услуг для обеспечения государственных (муниципальных) нужд	702	0801	0810220044	200	41,5
Софинансирование расходов на выплату денежного содержания с начислениями на него главам, муниципальным служащим органов местного самоуправления муниципальных районов (городских округов) Иркутской области, а также заработной платы с начислениями на нее техническому и вспомогательному персоналу органов местного самоуправления муниципальных районов (городских округов) Иркутской области, работникам учреждений, находящихся в ведении органов местного самоуправления муниципальных районов (городских округов) Иркутской области	702	0801	08102S2972		11436,4
Расходы на выплаты персоналу в целях обеспечения выполнения функций государственными (муниципальными) органами, казенными учреждениями, органами управления государственными внебюджетными фондами	702	0801	08102S2972	100	11436,4
Подпрограмма "Поддержка молодых дарований, детского художественного образования и творчества в Иркутском районе"	702	0801	0810300000		85,2
Активизация творческого потенциала учащихся, стимулирование процесса обучения	702	0801	0810320046		85,2
Закупка товаров, работ и услуг для обеспечения государственных (муниципальных) нужд	702	0801	0810320046	200	85,2
Реализация федерального проекта	702	0801	0830000000		226,2
Подпрограмма "Совершенствование системы информационно-библиотечного обслуживания в Иркутском районе"	702	0801	0830200000		226,2
Государственная поддержка отрасли культуры для реализации мероприятий по модернизации библиотек в части комплектования книжных фондов библиотек муниципальных образований	702	0801	08302L519A		226,2
Закупка товаров, работ и услуг для обеспечения государственных (муниципальных) нужд	702	0801	08302L519A	200	226,2
Другие вопросы в области культуры, кинематографии	702	0804			115
Муниципальная программа "Развитие культуры в Иркутском районном муниципальном образовании"	702	0804	0800000000		115
Реализация мероприятий муниципальной программы	702	0804	0810000000		115
Подпрограмма "Поддержка молодых дарований, детского художественного образования и творчества в Иркутском районе"	702	0804	0810300000		115
Активизация творческого потенциала учащихся, стимулирование процесса обучения	702	0804	0810320046		115
Социальное обеспечение и иные выплаты населению	702	0804	0810320046	300	115
СОЦИАЛЬНАЯ ПОЛИТИКА	702	1000			47495,6
Пенсионное обеспечение	702	1001			9213

Муниципальная программа "Организация муниципального управления в Иркутском районном муниципальном образовании"	702	1001	0300000000		9213
Реализация мероприятий муниципальной программы	702	1001	0310000000		9213
Подпрограмма "Повышение эффективности муниципального управления в Иркутском районном муниципальном образовании"	702	1001	0310100000		9213
Обеспечение кадровой деятельности и иных выплат	702	1001	0310120047		9213
Социальное обеспечение и иные выплаты населению	702	1001	0310120047	300	9213
Социальное обеспечение населения	702	1003			32657,7
Муниципальная программа "Организация муниципального управления в Иркутском районном муниципальном образовании"	702	1003	0300000000		30
Реализация мероприятий муниципальной программы	702	1003	0310000000		30
Подпрограмма "Повышение эффективности муниципального управления в Иркутском районном муниципальном образовании"	702	1003	0310100000		30
Обеспечение кадровой деятельности и иных выплат	702	1003	0310120047		30
Социальное обеспечение и иные выплаты населению	702	1003	0310120047	300	30
Муниципальная программа "Развитие образования в Иркутском районном муниципальном образовании"	702	1003	0700000000		2344,8
Реализация мероприятий муниципальной программы	702	1003	0710000000		2344,8
Подпрограмма "Развитие общего образования в Иркутском районном муниципальном образовании"	702	1003	0710200000		2344,8
Обеспечение мер поддержки граждан, обучающихся на условиях заключенного договора о целевом обучении по направлению подготовки - образование и педагогические науки	702	1003	0710220116		2344,8
Социальное обеспечение и иные выплаты населению	702	1003	0710220116	300	2344,8
Муниципальная программа "Молодежная политика в Иркутском районном муниципальном образовании"	702	1003	1000000000		29432,4
Реализация мероприятий муниципальной программы	702	1003	1010000000		29432,4
Подпрограмма "Молодым семьям - доступное жилье"	702	1003	1010300000		29432,4
Предоставление молодым семьям социальных выплат на приобретение жилого помещения или создание объекта индивидуального жилищного строительства	702	1003	1010320065		2484,2
Социальное обеспечение и иные выплаты населению	702	1003	1010320065	300	2484,2
Обеспечение жильем молодых семей	702	1003	10103L4970		26948,2
Социальное обеспечение и иные выплаты населению	702	1003	10103L4970	300	26948,2
Муниципальная программа "Обеспечение безопасности на территории Иркутского районного муниципального образования"	702	1003	1100000000		850,6
Реализация мероприятий муниципальной программы	702	1003	1110000000		850,6
Подпрограмма "Участие в реализации мероприятий в сфере охраны здоровья населения на территории Иркутского районного муниципального образования"	702	1003	1110300000		850,6
Обеспечение мер поддержки граждан, обучающихся на условиях заключенного договора о целевом обучении по направлению подготовки - здравоохранение и медицинские науки	702	1003	1110320117		850,6
Социальное обеспечение и иные выплаты населению	702	1003	1110320117	300	850,6
Другие вопросы в области социальной политики	702	1006			5624,8
Муниципальная программа "Организация муниципального управления в Иркутском районном муниципальном образовании"	702	1006	0300000000		5624,8
Реализация мероприятий муниципальной программы	702	1006	0310000000		5624,8
Подпрограмма "Осуществление государственных полномочий, переданных Иркутскому районному муниципальному образованию"	702	1006	0310300000		5624,8
Осуществление областных государственных полномочий по определению персонального состава и обеспечению деятельности районных (городских), районных в городах комиссий по делам несовершеннолетних и защите их прав	702	1006	0310373060		5624,8
Расходы на выплаты персоналу в целях обеспечения выполнения функций государственными (муниципальными) органами, казенными учреждениями, органами управления государственными внебюджетными фондами	702	1006	0310373060	100	5233,4
Закупка товаров, работ и услуг для обеспечения государственных (муниципальных) нужд	702	1006	0310373060	200	391,4
ФИЗИЧЕСКАЯ КУЛЬТУРА И СПОРТ	702	1100			23002,7
Физическая культура	702	1101			8246,4
Муниципальная программа "Развитие физической культуры и спорта в Иркутском районном муниципальном образовании"	702	1101	0900000000		8246,4
Реализация мероприятий муниципальной программы	702	1101	0910000000		8246,4
Подпрограмма "Развитие физической культуры и массового спорта"	702	1101	0910100000		8246,4
Обеспечение спортивным инвентарем и оборудованием, спортивной формой сборные команды Иркутского района для занятий физической культурой и спортом	702	1101	0910120048		5653,4
Закупка товаров, работ и услуг для обеспечения государственных (муниципальных) нужд	702	1101	0910120048	200	5653,4
Организация и проведение официальных физкультурно-оздоровительных и спортивно-массовых мероприятий	702	1101	0910120056		2341,6
Закупка товаров, работ и услуг для обеспечения государственных (муниципальных) нужд	702	1101	0910120056	200	2341,6
Организация и проведение мероприятий, направленных на привлечение лиц с ограниченными возможностями здоровья и инвалидов всех категорий к систематическим занятиям физической культурой и спортом	702	1101	0910120061		251,4
Закупка товаров, работ и услуг для обеспечения государственных (муниципальных) нужд	702	1101	0910120061	200	251,4
Спорт высших достижений	702	1103			14756,3
Муниципальная программа "Развитие физической культуры и спорта в Иркутском районном муниципальном образовании"	702	1103	0900000000		14756,3
Реализация мероприятий муниципальной программы	702	1103	0910000000		14756,3
Подпрограмма "Развитие детско-юношеского спорта и реализация ВФСК ГТО"	702	1103	0910200000		14756,3
Организация и проведение учебно-тренировочного процесса в МКУ ДО ИР "ДЮСШ"	702	1103	0910220051		317,1
Расходы на выплаты персоналу в целях обеспечения выполнения функций государственными (муниципальными) органами, казенными учреждениями, органами управления государственными внебюджетными фондами	702	1103	0910220051	100	7,8
Закупка товаров, работ и услуг для обеспечения государственных (муниципальных) нужд	702	1103	0910220051	200	309,3
Обеспечение участия обучающихся МКУ ДО ИР "ДЮСШ" в соревнованиях различного ранга	702	1103	0910220053		709,8
Расходы на выплаты персоналу в целях обеспечения выполнения функций государственными (муниципальными) органами, казенными учреждениями, органами управления государственными внебюджетными фондами	702	1103	0910220053	100	56,7
Закупка товаров, работ и услуг для обеспечения государственных (муниципальных) нужд	702	1103	0910220053	200	653,2
Оснащение учреждения спортивным оборудованием и инвентарем	702	1103	0910220097		1656,6
Закупка товаров, работ и услуг для обеспечения государственных (муниципальных) нужд	702	1103	0910220097	200	1656,6
Приобретение спортивного оборудования и инвентаря для оснащения муниципальных организаций, осуществляющих деятельность в сфере физической культуры и спорта	702	1103	09102S2850		264,1
Закупка товаров, работ и услуг для обеспечения государственных (муниципальных) нужд	702	1103	09102S2850	200	264,1
Софинансирование расходов на выплату денежного содержания с начислениями на него главам, муниципальным служащим органов местного самоуправления муниципальных районов (городских округов) Иркутской области, а также заработной платы с начислениями на нее техническому и вспомогательному персоналу органов местного самоуправления муниципальных районов (городских округов) Иркутской области, работникам учреждений, находящихся в ведении органов местного самоуправления муниципальных районов (городских округов) Иркутской области	702	1103	09102S2972		11808,5
Расходы на выплаты персоналу в целях обеспечения выполнения функций государственными (муниципальными) органами, казенными учреждениями, органами управления государственными внебюджетными фондами	702	1103	09102S2972	100	11808,5
СРЕДСТВА МАССОВОЙ ИНФОРМАЦИИ	702	1200			10156,6
Периодическая печать и издательства	702	1202			10156,6
Муниципальная программа "Организация муниципального управления в Иркутском районном муниципальном образовании"	702	1202	0300000000		10156,6
Реализация мероприятий муниципальной программы	702	1202	0310000000		10156,6
Подпрограмма "Повышение эффективности муниципального управления в Иркутском районном муниципальном образовании"	702	1202	0310100000		10156,6
Обеспечение деятельности автономных учреждений в рамках программных мероприятий	702	1202	0310120037		10156,6
Предоставление субсидий бюджетным, автономным учреждениям и иным некоммерческим организациям	702	1202	0310120037	600	10156,6
МЕЖБЮДЖЕТНЫЕ ТРАНСФЕРТЫ ОБЩЕГО ХАРАКТЕРА БЮДЖЕТАМ БЮДЖЕТНОЙ СИСТЕМЫ РОССИЙСКОЙ ФЕДЕРАЦИИ	702	1400			402,6
Прочие межбюджетные трансферты общего характера	702	1403			402,6
Непрограммные расходы органов местного самоуправления	702	1403	8090000000		402,6
Прочие непрограммные расходы органов местного самоуправления	702	1403	8090900000		402,6
Межбюджетные трансферты, предоставляемые бюджетам сельских поселений на выполнение передаваемых полномочий по участию в предупреждении и ликвидации последствий чрезвычайных ситуаций в границах поселений	702	1403	8090940099		402,6
Межбюджетные трансферты	702	1403	8090940099	500	402,6

Управление образования администрации Иркутского районного муниципального образования	**703**				**4976422,5**
ОБРАЗОВАНИЕ	703	0700			4941672,4
Дошкольное образование	703	0701			1351776,8
Муниципальная программа "Развитие образования в Иркутском районном муниципальном образовании"	703	0701	0700000000		1260508
Реализация мероприятий муниципальной программы	703	0701	0710000000		1260508
Подпрограмма "Создание безопасных условий обеспечения жизнедеятельности и общедоступности объектов образования в системе дошкольного, общего и дополнительного образования в Иркутском районном муниципальном образовании "	703	0701	0710400000		25031,5
Обеспечение противопожарной безопасности в образовательных учреждениях	703	0701	0710420028		11859,9
Закупка товаров, работ и услуг для обеспечения государственных (муниципальных) нужд	703	0701	0710420028	200	11007,7
Предоставление субсидий бюджетным, автономным учреждениям и иным некоммерческим организациям	703	0701	0710420028	600	852,2
Обеспечение антитеррористической защищенности образовательных организаций	703	0701	0710420029		13171,6
Закупка товаров, работ и услуг для обеспечения государственных (муниципальных) нужд	703	0701	0710420029	200	12294,3
Предоставление субсидий бюджетным, автономным учреждениям и иным некоммерческим организациям	703	0701	0710420029	600	877,3
Подпрограмма "Обеспечение функционирования системы образования Иркутского районного муниципального образования"	703	0701	0710500000		1235476,5
Обеспечение деятельности образовательных организаций ИРМО	703	0701	0710520095		312638
Расходы на выплаты персоналу в целях обеспечения выполнения функций государственными (муниципальными) органами, казенными учреждениями, органами управления государственными внебюджетными фондами	703	0701	0710520095	100	18,9
Закупка товаров, работ и услуг для обеспечения государственных (муниципальных) нужд	703	0701	0710520095	200	272815,3
Социальное обеспечение и иные выплаты населению	703	0701	0710520095	300	2,1
Предоставление субсидий бюджетным, автономным учреждениям и иным некоммерческим организациям	703	0701	0710520095	600	37914,1
Иные бюджетные ассигнования	703	0701	0710520095	800	1887,7
Выплата денежного содержания с начислениями на него главам, муниципальным служащим органов местного самоуправления муниципальных районов (городских округов) Иркутской области, а также заработной платы с начислениями на нее техническому и вспомогательному персоналу органов местного самоуправления муниципальных районов (городских округов) Иркутской области, работникам учреждений, находящихся в ведении органов местного самоуправления муниципальных районов (городских округов) Иркутской области	703	0701	0710572972		39
Социальное обеспечение и иные выплаты населению	703	0701	0710572972	300	39
Обеспечение государственных гарантий реализации прав на получение общедоступного и бесплатного дошкольного образования в муниципальных дошкольных образовательных и общеобразовательных организациях	703	0701	0710573010		864804
Расходы на выплаты персоналу в целях обеспечения выполнения функций государственными (муниципальными) органами, казенными учреждениями, органами управления государственными внебюджетными фондами	703	0701	0710573010	100	737823
Закупка товаров, работ и услуг для обеспечения государственных (муниципальных) нужд	703	0701	0710573010	200	5320
Предоставление субсидий бюджетным, автономным учреждениям и иным некоммерческим организациям	703	0701	0710573010	600	121661
Софинансирование расходов на выплату денежного содержания с начислениями на него главам, муниципальным служащим органов местного самоуправления муниципальных районов (городских округов) Иркутской области, а также заработной платы с начислениями на нее техническому и вспомогательному персоналу органов местного самоуправления муниципальных районов (городских округов) Иркутской области, работникам учреждений, находящихся в ведении органов местного самоуправления муниципальных районов (городских округов) Иркутской области	703	0701	07105S2972		27644,1
Предоставление субсидий бюджетным, автономным учреждениям и иным некоммерческим организациям	703	0701	07105S2972	600	27644,1
Приобретение средств обучения и воспитания, необходимых для оснащения муниципальных дошкольных образовательных организаций в Иркутской области при создании в них дополнительных мест для детей в возрасте до семи лет	703	0701	07105S2977		30351,4
Закупка товаров, работ и услуг для обеспечения государственных (муниципальных) нужд	703	0701	07105S2977	200	30351,4
Муниципальная программа "Развитие инфраструктуры системы образования Иркутского районного муниципального образования"	703	0701	1400000000		91268,8
Реализация мероприятий муниципальной программы	703	0701	1410000000		91268,8
Подпрограмма "Капитальный ремонт объектов образования, создание безбарьерной образовательной среды, обеспечивающей равные возможности доступа к образованию в Иркутском районном муниципальном образовании "	703	0701	1410100000		91268,8
Софинансирование мероприятий по капитальному ремонту образовательных организаций Иркутской области	703	0701	14101S2050		91268,8
Предоставление субсидий бюджетным, автономным учреждениям и иным некоммерческим организациям	703	0701	14101S2050	600	91268,8
Общее образование	703	0702			3474602
Муниципальная программа "Развитие образования в Иркутском районном муниципальном образовании"	703	0702	0700000000		3223403,4
Реализация мероприятий муниципальной программы	703	0702	0710000000		2956047
Подпрограмма "Развитие общего образования в Иркутском районном муниципальном образовании"	703	0702	0710200000		9
Создание условий для доступного и качественного образования для особых категорий обучающихся (дети с ОВЗ, дети-инвалиды, талантливые дети)	703	0702	0710220013		9
Закупка товаров, работ и услуг для обеспечения государственных (муниципальных) нужд	703	0702	0710220013	200	9
Подпрограмма "Воспитание и социализация детей Иркутского районного муниципального образования"	703	0702	0710300000		31956,5
Обеспечение бесплатным двухразовым питанием детей-инвалидов	703	0702	0710373180		3386,4
Закупка товаров, работ и услуг для обеспечения государственных (муниципальных) нужд	703	0702	0710373180	200	1464,8
Социальное обеспечение и иные выплаты населению	703	0702	0710373180	300	1561,1
Предоставление субсидий бюджетным, автономным учреждениям и иным некоммерческим организациям	703	0702	0710373180	600	360,6
Обеспечение бесплатным питьевым молоком обучающихся 1-4 классов муниципальных общеобразовательных организаций в Иркутской области	703	0702	07103S2957		10644,3
Закупка товаров, работ и услуг для обеспечения государственных (муниципальных) нужд	703	0702	07103S2957	200	10042,5
Предоставление субсидий бюджетным, автономным учреждениям и иным некоммерческим организациям	703	0702	07103S2957	600	601,7
Обеспечение бесплатным двухразовым питанием обучающихся с ограниченными возможностями здоровья в муниципальных общеобразовательных организациях в Иркутской области	703	0702	07103S2976		17925,8
Закупка товаров, работ и услуг для обеспечения государственных (муниципальных) нужд	703	0702	07103S2976	200	14790,7
Социальное обеспечение и иные выплаты населению	703	0702	07103S2976	300	875,7
Предоставление субсидий бюджетным, автономным учреждениям и иным некоммерческим организациям	703	0702	07103S2976	600	2259,4
Подпрограмма "Создание безопасных условий обеспечения жизнедеятельности и общедоступности объектов образования в системе дошкольного, общего и дополнительного образования в Иркутском районном муниципальном образовании "	703	0702	0710400000		110753,8
Обеспечение безопасности школьных перевозок	703	0702	0710420027		31288
Закупка товаров, работ и услуг для обеспечения государственных (муниципальных) нужд	703	0702	0710420027	200	31288
Обеспечение противопожарной безопасности в образовательных учреждениях	703	0702	0710420028		21894,8
Закупка товаров, работ и услуг для обеспечения государственных (муниципальных) нужд	703	0702	0710420028	200	21894,8
Обеспечение антитеррористической защищенности образовательных организаций	703	0702	0710420029		34432
Закупка товаров, работ и услуг для обеспечения государственных (муниципальных) нужд	703	0702	0710420029	200	33794,5
Предоставление субсидий бюджетным, автономным учреждениям и иным некоммерческим организациям	703	0702	0710420029	600	637,5
Приобретение школьных автобусов для обеспечения безопасности школьных перевозок и ежедневного подвоза обучающихся к месту обучения и обратно	703	0702	07104S2590		19600
Закупка товаров, работ и услуг для обеспечения государственных (муниципальных) нужд	703	0702	07104S2590	200	19600
Приобретение средств обучения и воспитания, необходимых для оснащения муниципальных общеобразовательных организаций в Иркутской области, в целях создания в них условий для развития агробизнес-образования	703	0702	07104S2924		1538,6
Закупка товаров, работ и услуг для обеспечения государственных (муниципальных) нужд	703	0702	07104S2924	200	1233,6
Предоставление субсидий бюджетным, автономным учреждениям и иным некоммерческим организациям	703	0702	07104S2924	600	305
Реализация мероприятий по соблюдению требований к антитеррористической защищенности объектов (территорий) муниципальных образовательных организаций в Иркутской области	703	0702	07104S2949		2000,4
Закупка товаров, работ и услуг для обеспечения государственных (муниципальных) нужд	703	0702	07104S2949	200	2000,4
Подпрограмма "Обеспечение функционирования системы образования Иркутского районного муниципального образования"	703	0702	0710500000		2813327,6
Обеспечение деятельности образовательных организаций ИРМО	703	0702	0710520095		683707,6

Расходы на выплаты персоналу в целях обеспечения выполнения функций государственными (муниципальными) органами, казенными учреждениями, органами управления государственными внебюджетными фондами	703	0702	0710520095	100	123,4
Закупка товаров, работ и услуг для обеспечения государственных (муниципальных) нужд	703	0702	0710520095	200	636175,3
Социальное обеспечение и иные выплаты населению	703	0702	0710520095	300	1629,4
Капитальные вложения в объекты государственной (муниципальной) собственности	703	0702	0710520095	400	4989,6
Предоставление субсидий бюджетным, автономным учреждениям и иным некоммерческим организациям	703	0702	0710520095	600	33504,6
Иные бюджетные ассигнования	703	0702	0710520095	800	7285,2
Обеспечение государственных гарантий реализации прав на получение общедоступного и бесплатного начального общего, основного общего, среднего общего образования в муниципальных общеобразовательных организациях, обеспечение дополнительного образования детей в муниципальных образовательных организациях	703	0702	0710573020		2125137,3
Расходы на выплаты персоналу в целях обеспечения выполнения функций государственными (муниципальными) органами, казенными учреждениями, органами управления государственными внебюджетными фондами	703	0702	0710573020	100	1922996,3
Закупка товаров, работ и услуг для обеспечения государственных (муниципальных) нужд	703	0702	0710573020	200	41358
Предоставление субсидий бюджетным, автономным учреждениям и иным некоммерческим организациям	703	0702	0710573020	600	160783
Реализация мероприятий по приобретению учебников и учебных пособий, а также учебно-методических материалов, необходимых для реализации образовательных программ начального общего, основного общего, среднего общего образования муниципальными общеобразовательными организациями в Иркутской области	703	0702	07105S2928		4482,7
Закупка товаров, работ и услуг для обеспечения государственных (муниципальных) нужд	703	0702	07105S2928	200	4019,1
Предоставление субсидий бюджетным, автономным учреждениям и иным некоммерческим организациям	703	0702	07105S2928	600	463,7
Реализация национальных проектов	703	0702	0720000000		9366,5
Подпрограмма "Воспитание и социализация детей Иркутского районного муниципального образования"	703	0702	0720100000		9366,5
Финансовое обеспечение мероприятий по обеспечению деятельности советников директора по воспитанию и взаимодействию с детскими общественными объединениями в муниципальных общеобразовательных организациях	703	0702	072EB51791		9366,5
Расходы на выплаты персоналу в целях обеспечения выполнения функций государственными (муниципальными) органами, казенными учреждениями, органами управления государственными внебюджетными фондами	703	0702	072EB51791	100	8773,2
Предоставление субсидий бюджетным, автономным учреждениям и иным некоммерческим организациям	703	0702	072EB51791	600	593,3
Реализация федерального проекта	703	0702	0730000000		257989,9
Подпрограмма "Воспитание и социализация детей Иркутского районного муниципального образования"	703	0702	0730300000		137997,6
Организация бесплатного горячего питания обучающихся, получающих начальное общее образование в муниципальных образовательных организациях в Иркутской области	703	0702	07303L3041		137997,6
Закупка товаров, работ и услуг для обеспечения государственных (муниципальных) нужд	703	0702	07303L3041	200	130785,1
Предоставление субсидий бюджетным, автономным учреждениям и иным некоммерческим организациям	703	0702	07303L3041	600	7212,5
Подпрограмма "Обеспечение функционирования системы образования Иркутского районного муниципального образования"	703	0702	0730500000		119992,3
Ежемесячное денежное вознаграждение за классное руководство педагогическим работникам муниципальных общеобразовательных организаций в Иркутской области	703	0702	0730553031		119992,3
Расходы на выплаты персоналу в целях обеспечения выполнения функций государственными (муниципальными) органами, казенными учреждениями, органами управления государственными внебюджетными фондами	703	0702	0730553031	100	111451,3
Предоставление субсидий бюджетным, автономным учреждениям и иным некоммерческим организациям	703	0702	0730553031	600	8541
Муниципальная программа "Развитие инфраструктуры системы образования Иркутского районного муниципального образования"	703	0702	1400000000		251198,6
Реализация мероприятий муниципальной программы	703	0702	1410000000		44586,1
Подпрограмма "Капитальный ремонт объектов образования, создание безбарьерной образовательной среды, обеспечивающей равные возможности доступа к образованию в Иркутском районном муниципальном образовании "	703	0702	1410100000		44586,1
Подготовка проектно-сметной документации и прохождение экспертизы проектно-сметной документации для проведения капитальных и капитальных (выборочных) ремонтов объектов образования	703	0702	1410120024		1185
Закупка товаров, работ и услуг для обеспечения государственных (муниципальных) нужд	703	0702	1410120024	200	1185
Проведение капитальных и капитальных (выборочных) ремонтов зданий дошкольных и общеобразовательных учреждений	703	0702	1410120025		19701,7
Закупка товаров, работ и услуг для обеспечения государственных (муниципальных) нужд	703	0702	1410120025	200	19701,7
Софинансирование мероприятий по капитальному ремонту образовательных организаций Иркутской области	703	0702	14101S2050		23699,4
Закупка товаров, работ и услуг для обеспечения государственных (муниципальных) нужд	703	0702	14101S2050	200	23699,4
Реализация федерального проекта	703	0702	1430000000		206612,4
Подпрограмма "Капитальный ремонт объектов образования, создание безбарьерной образовательной среды, обеспечивающей равные возможности доступа к образованию в Иркутском районном муниципальном образовании "	703	0702	1430100000		206612,4
Реализация мероприятий по модернизации школьных систем образования	703	0702	14301L7500		192695,5
Закупка товаров, работ и услуг для обеспечения государственных (муниципальных) нужд	703	0702	14301L7500	200	192695,5
Реализация мероприятий по модернизации школьных систем образования за счет средств резервного фонда Правительства Российской Федерации	703	0702	14301L750F		13916,9
Закупка товаров, работ и услуг для обеспечения государственных (муниципальных) нужд	703	0702	14301L750F	200	13916,9
Дополнительное образование детей	703	0703			44657,7
Муниципальная программа "Развитие образования в Иркутском районном муниципальном образовании"	703	0703	0700000000		44657,7
Реализация мероприятий муниципальной программы	703	0703	0710000000		44657,7
Подпрограмма "Воспитание и социализация детей Иркутского районного муниципального образования"	703	0703	0710300000		658,4
Развитие системы конкурсных мероприятий в системе дополнительного образования детей	703	0703	0710320023		658,4
Закупка товаров, работ и услуг для обеспечения государственных (муниципальных) нужд	703	0703	0710320023	200	658,4
Подпрограмма "Обеспечение функционирования системы образования Иркутского районного муниципального образования"	703	0703	0710500000		43999,4
Обеспечение реализации прав на получение дополнительного образования в муниципальных учреждениях дополнительного образования	703	0703	0710520101		1067,7
Закупка товаров, работ и услуг для обеспечения государственных (муниципальных) нужд	703	0703	0710520101	200	1067,7
Выплата денежного содержания с начислениями на него главам, муниципальным служащим органов местного самоуправления муниципальных районов (городских округов) Иркутской области, а также заработной платы с начислениями на нее техническому и вспомогательному персоналу органов местного самоуправления муниципальных районов (городских округов) Иркутской области, работникам учреждений, находящихся в ведении органов местного самоуправления муниципальных районов (городских округов) Иркутской области	703	0703	0710572972		194
Социальное обеспечение и иные выплаты населению	703	0703	0710572972	300	194
Софинансирование расходов на выплату денежного содержания с начислениями на него главам, муниципальным служащим органов местного самоуправления муниципальных районов (городских округов) Иркутской области, а также заработной платы с начислениями на нее техническому и вспомогательному персоналу органов местного самоуправления муниципальных районов (городских округов) Иркутской области, работникам учреждений, находящихся в ведении органов местного самоуправления муниципальных районов (городских округов) Иркутской области	703	0703	07105S2972		42737,7
Расходы на выплаты персоналу в целях обеспечения выполнения функций государственными (муниципальными) органами, казенными учреждениями, органами управления государственными внебюджетными фондами	703	0703	07105S2972	100	42737,7
Профессиональная подготовка, переподготовка и повышение квалификации	703	0705			638,6
Муниципальная программа "Развитие образования в Иркутском районном муниципальном образовании"	703	0705	0700000000		638,6
Реализация мероприятий муниципальной программы	703	0705	0710000000		638,6
Подпрограмма "Создание безопасных условий обеспечения жизнедеятельности и общедоступности объектов образования в системе дошкольного, общего и дополнительного образования в Иркутском районном муниципальном образовании "	703	0705	0710400000		287,9
Обеспечение безопасности школьных перевозок	703	0705	0710420027		245,9
Закупка товаров, работ и услуг для обеспечения государственных (муниципальных) нужд	703	0705	0710420027	200	245,9
Обеспечение противопожарной безопасности в образовательных учреждениях	703	0705	0710420028		42
Закупка товаров, работ и услуг для обеспечения государственных (муниципальных) нужд	703	0705	0710420028	200	42

Подпрограмма "Обеспечение функционирования системы образования Иркутского районного муниципального образования"	703	0705	0710500000		350,7
Обеспечение деятельности образовательных организаций ИРМО	703	0705	0710520095		334,7
Закупка товаров, работ и услуг для обеспечения государственных (муниципальных) нужд	703	0705	0710520095	200	334,7
Обеспечение реализации прав на получение дополнительного образования в муниципальных учреждениях дополнительного образования	703	0705	0710520101		16
Закупка товаров, работ и услуг для обеспечения государственных (муниципальных) нужд	703	0705	0710520101	200	16
Молодежная политика	703	0707			18899,6
Муниципальная программа "Развитие образования в Иркутском районном муниципальном образовании"	703	0707	0700000000		18899,6
Реализация мероприятий муниципальной программы	703	0707	0710000000		18899,6
Подпрограмма "Воспитание и социализация детей Иркутского районного муниципального образования"	703	0707	0710300000		18899,6
Организация отдыха и оздоровления детей и подростков в лагере в условиях стационарного и палаточного размещения	703	0707	0710320085		16476,6
Закупка товаров, работ и услуг для обеспечения государственных (муниципальных) нужд	703	0707	0710320085	200	16476,6
Софинансирование расходов на выплату денежного содержания с начислениями на него главам, муниципальным служащим органов местного самоуправления муниципальных районов (городских округов) Иркутской области, а также заработной платы с начислениями на нее техническому и вспомогательному персоналу органов местного самоуправления муниципальных районов (городских округов) Иркутской области, работникам учреждений, находящихся в ведении органов местного самоуправления муниципальных районов (городских округов) Иркутской области	703	0707	07103S2972		2422,9
Расходы на выплаты персоналу в целях обеспечения выполнения функций государственными (муниципальными) органами, казенными учреждениями, органами управления государственными внебюджетными фондами	703	0707	07103S2972	100	2202,7
Предоставление субсидий бюджетным, автономным учреждениям и иным некоммерческим организациям	703	0707	07103S2972	600	220,3
Другие вопросы в области образования	703	0709			51097,7
Муниципальная программа "Развитие образования в Иркутском районном муниципальном образовании"	703	0709	0700000000		51097,7
Реализация мероприятий муниципальной программы	703	0709	0710000000		51097,7
Подпрограмма "Развитие общего образования в Иркутском районном муниципальном образовании"	703	0709	0710200000		1615,7
Организация и проведение конкурсов достижений в сфере педагогических инноваций	703	0709	0710220010		780
Закупка товаров, работ и услуг для обеспечения государственных (муниципальных) нужд	703	0709	0710220010	200	780
Техническое сопровождение и поддержка проведения экзаменов и ГИА	703	0709	0710220017		66,6
Закупка товаров, работ и услуг для обеспечения государственных (муниципальных) нужд	703	0709	0710220017	200	66,6
Обеспечение работы территориальной психолого-медико-педагогической комиссии	703	0709	0710220090		748,6
Закупка товаров, работ и услуг для обеспечения государственных (муниципальных) нужд	703	0709	0710220090	200	748,6
Совершенствование системы управления качеством образования как средства обеспечения качественных и доступных образовательных услуг	703	0709	0710220091		20,5
Закупка товаров, работ и услуг для обеспечения государственных (муниципальных) нужд	703	0709	0710220091	200	20,5
Подпрограмма "Воспитание и социализация детей Иркутского районного муниципального образования"	703	0709	0710300000		5084,4
Мероприятия по формированию культуры здорового образа жизни и профилактики дорожно-транспортного травматизма среди школьников	703	0709	0710320021		233,4
Закупка товаров, работ и услуг для обеспечения государственных (муниципальных) нужд	703	0709	0710320021	200	233,4
Организация отдыха детей в каникулярное время на оплату стоимости набора продуктов питания в лагерях с дневным пребыванием детей, организованных органами местного самоуправления муниципальных образований Иркутской области	703	0709	07103S2080		4851
Закупка товаров, работ и услуг для обеспечения государственных (муниципальных) нужд	703	0709	07103S2080	200	4338,8
Предоставление субсидий бюджетным, автономным учреждениям и иным некоммерческим организациям	703	0709	07103S2080	600	512,2
Подпрограмма "Обеспечение функционирования системы образования Иркутского районного муниципального образования"	703	0709	0710500000		44397,6
Обеспечение деятельности образовательных организаций ИРМО	703	0709	0710520095		186,7
Закупка товаров, работ и услуг для обеспечения государственных (муниципальных) нужд	703	0709	0710520095	200	171
Предоставление субсидий бюджетным, автономным учреждениям и иным некоммерческим организациям	703	0709	0710520095	600	15,8
Организация исполнения полномочий органа местного самоуправления в сфере образования	703	0709	0710520098		535,7
Расходы на выплаты персоналу в целях обеспечения выполнения функций государственными (муниципальными) органами, казенными учреждениями, органами управления государственными внебюджетными фондами	703	0709	0710520098	100	92,2
Закупка товаров, работ и услуг для обеспечения государственных (муниципальных) нужд	703	0709	0710520098	200	443,5
Методическое обеспечение образовательных организаций	703	0709	0710520099		187,4
Закупка товаров, работ и услуг для обеспечения государственных (муниципальных) нужд	703	0709	0710520099	200	187,4
Прочие расходы органа местного самоуправления в сфере образования	703	0709	0710520104		31,2
Закупка товаров, работ и услуг для обеспечения государственных (муниципальных) нужд	703	0709	0710520104	200	30
Иные бюджетные ассигнования	703	0709	0710520104	800	1,2
Софинансирование расходов на выплату денежного содержания с начислениями на него главам, муниципальным служащим органов местного самоуправления муниципальных районов (городских округов) Иркутской области, а также заработной платы с начислениями на нее техническому и вспомогательному персоналу органов местного самоуправления муниципальных районов (городских округов) Иркутской области, работникам учреждений, находящихся в ведении органов местного самоуправления муниципальных районов (городских округов) Иркутской области	703	0709	07105S2972		43456,6
Расходы на выплаты персоналу в целях обеспечения выполнения функций государственными (муниципальными) органами, казенными учреждениями, органами управления государственными внебюджетными фондами	703	0709	07105S2972	100	43456,6
СОЦИАЛЬНАЯ ПОЛИТИКА	703	1000			34750,1
Охрана семьи и детства	703	1004			34750,1
Муниципальная программа "Развитие образования в Иркутском районном муниципальном образовании"	703	1004	0700000000		34750,1
Реализация мероприятий муниципальной программы	703	1004	0710000000		34750,1
Подпрограмма "Воспитание и социализация детей Иркутского районного муниципального образования"	703	1004	0710300000		34750,1
Осуществление отдельных областных государственных полномочий по предоставлению мер социальной поддержки многодетным и малоимущим семьям	703	1004	0710373050		34697
Закупка товаров, работ и услуг для обеспечения государственных (муниципальных) нужд	703	1004	0710373050	200	31333,6
Предоставление субсидий бюджетным, автономным учреждениям и иным некоммерческим организациям	703	1004	0710373050	600	3363,4
Обеспечение бесплатным питанием обучающихся, пребывающих на полном государственном обеспечении в организациях социального обслуживания, находящихся в ведении Иркутской области, посещающих муниципальные общеобразовательные организации	703	1004	0710373190		53,1
Закупка товаров, работ и услуг для обеспечения государственных (муниципальных) нужд	703	1004	0710373190	200	53,1
Контрольно-счетная палата Иркутского районного муниципального образования	**706**				**22466,1**
ОБЩЕГОСУДАРСТВЕННЫЕ ВОПРОСЫ	706	0100			22401,1
Обеспечение деятельности финансовых, налоговых и таможенных органов и органов финансового (финансово-бюджетного) надзора	706	0106			22401,1
Непрограммные расходы органов местного самоуправления	706	0106	8090000000		22401,1
Председатель, заместитель председателя, аудиторы органа внешнего муниципального финансового контроля муниципального образования	706	0106	8090100000		12767,1
Софинансирование расходов на выплату денежного содержания с начислениями на него главам, муниципальным служащим органов местного самоуправления муниципальных районов (городских округов) Иркутской области, а также заработной платы с начислениями на нее техническому и вспомогательному персоналу органов местного самоуправления муниципальных районов (городских округов) Иркутской области, работникам учреждений, находящихся в ведении органов местного самоуправления муниципальных районов (городских округов) Иркутской области	706	0106	80901S2972		12767,1
Расходы на выплаты персоналу в целях обеспечения выполнения функций государственными (муниципальными) органами, казенными учреждениями, органами управления государственными внебюджетными фондами	706	0106	80901S2972	100	12767,1
Обеспечение деятельности органов местного самоуправления	706	0106	8090300000		5691,3
Обеспечение деятельности органов местного самоуправления	706	0106	8090340001		659,2
Расходы на выплаты персоналу в целях обеспечения выполнения функций государственными (муниципальными) органами, казенными учреждениями, органами управления государственными внебюджетными фондами	706	0106	8090340001	100	51,6
Закупка товаров, работ и услуг для обеспечения государственных (муниципальных) нужд	706	0106	8090340001	200	607,6

Софинансирование расходов на выплату денежного содержания с начислениями на него главам, муниципальным служащим органов местного самоуправления муниципальных районов (городских округов) Иркутской области, а также заработной платы с начислениями на нее техническому и вспомогательному персоналу органов местного самоуправления муниципальных районов (городских округов) Иркутской области, работникам учреждений, находящихся в ведении органов местного самоуправления муниципальных районов (городских округов) Иркутской области	706	0106	80903S2972		5032,1
Расходы на выплаты персоналу в целях обеспечения выполнения функций государственными (муниципальными) органами, казенными учреждениями, органами управления государственными внебюджетными фондами	706	0106	80903S2972	100	5032,1
Расходы, осуществляемые за счет межбюджетных трансфертов бюджетам муниципальных районов на выполнение передаваемых полномочий	706	0106	8090500000		3942,7
Осуществление органами местного самоуправления переданных полномочий поселений по осуществлению внешнего муниципального финансового контроля	706	0106	8090540046		3942,7
Расходы на выплаты персоналу в целях обеспечения выполнения функций государственными (муниципальными) органами, казенными учреждениями, органами управления государственными внебюджетными фондами	706	0106	8090540046	100	3942,7
ОБРАЗОВАНИЕ	706	0700			65
Профессиональная подготовка, переподготовка и повышение квалификации	706	0705			65
Непрограммные расходы органов местного самоуправления	706	0705	8090000000		65
Обеспечение деятельности органов местного самоуправления	706	0705	8090300000		65
Обеспечение деятельности органов местного самоуправления	706	0705	8090340001		65
Закупка товаров, работ и услуг для обеспечения государственных (муниципальных) нужд	706	0705	8090340001	200	65
Комитет по управлению муниципальным имуществом и жизнеобеспечению администрации Иркутского районного муниципального образования	**707**				**501155,1**
ОБЩЕГОСУДАРСТВЕННЫЕ ВОПРОСЫ	707	0100			83039,7
Другие общегосударственные вопросы	707	0113			83039,7
Муниципальная программа "Совершенствование управления в сфере муниципального имущества в Иркутском районном муниципальном образовании"	707	0113	0600000000		82996,6
Реализация мероприятий муниципальной программы	707	0113	0610000000		82996,6
Подпрограмма "Совершенствование владения, пользования и распоряжения имуществом, находящимся в муниципальной собственности Иркутского района"	707	0113	0610100000		82796,6
Обеспечение деятельности КУМИ Иркутского района	707	0113	0610120036		923,5
Закупка товаров, работ и услуг для обеспечения государственных (муниципальных) нужд	707	0113	0610120036	200	324,2
Иные бюджетные ассигнования	707	0113	0610120036	800	599,3
Обеспечение технической инвентаризации, постановки на кадастровый учет и государственной регистрации прав на недвижимое имущество, находящееся в муниципальной собственности Иркутского района	707	0113	0610120038		1150
Закупка товаров, работ и услуг для обеспечения государственных (муниципальных) нужд	707	0113	0610120038	200	1150
Обеспечение независимой оценки в целях управления и распоряжения имуществом, находящимся в муниципальной собственности Иркутского района	707	0113	0610120039		255,5
Закупка товаров, работ и услуг для обеспечения государственных (муниципальных) нужд	707	0113	0610120039	200	255,5
Приобретение муниципального имущества в рамках возложенных полномочий	707	0113	0610120105		4862,4
Капитальные вложения в объекты государственной (муниципальной) собственности	707	0113	0610120105	400	4862,4
Субсидии местным бюджетам на обеспечение комплексного развития сельских территорий (строительство (приобретение) жилого помещения (жилого дома) на сельских территориях, предоставляемого гражданам Российской Федерации, проживающим на сельских территориях, по договору найма жилого помещения	707	0113	06101L5761		33125,1
Капитальные вложения в объекты государственной (муниципальной) собственности	707	0113	06101L5761	400	33125,1
Софинансирование расходов на выплату денежного содержания с начислениями на него главам, муниципальным служащим органов местного самоуправления муниципальных районов (городских округов) Иркутской области, а также заработной платы с начислениями на нее техническому и вспомогательному персоналу органов местного самоуправления муниципальных районов (городских округов) Иркутской области, работникам учреждений, находящихся в ведении органов местного самоуправления муниципальных районов (городских округов) Иркутской области	707	0113	06101S2972		42480,1
Расходы на выплаты персоналу в целях обеспечения выполнения функций государственными (муниципальными) органами, казенными учреждениями, органами управления государственными внебюджетными фондами	707	0113	06101S2972	100	42480,1
Подпрограмма "Создание условий для развития рынка наружной рекламы Иркутского района"	707	0113	0610200000		200
Демонтаж самовольно установленных рекламных конструкций	707	0113	0610220075		200
Закупка товаров, работ и услуг для обеспечения государственных (муниципальных) нужд	707	0113	0610220075	200	200
Непрограммные расходы органов местного самоуправления	707	0113	8090000000		43,1
Расходы, осуществляемые за счет межбюджетных трансфертов бюджетам муниципальных районов на выполнение передаваемых полномочий	707	0113	8090500000		43,1
Осуществление органами местного самоуправления муниципального района полномочия по дорожной деятельности в отношении автомобильных дорог местного значения в границах населенных пунктов поселения и обеспечение безопасности дорожного движения на них, включая создание и обеспечение функционирования парковок (парковочных мест), осуществление муниципального контроля за сохранностью автомобильных дорог местного значения в границах населенных пунктов поселения, а также осуществление иных полномочий в области использования автомобильных дорог и осуществления дорожной деятельности	707	0113	8090540047		41,1
Расходы на выплаты персоналу в целях обеспечения выполнения функций государственными (муниципальными) органами, казенными учреждениями, органами управления государственными внебюджетными фондами	707	0113	8090540047	100	41,1
Обеспечение проживающих в поселении и нуждающихся в жилых помещениях малоимущих граждан жилыми помещениями, организация строительства и содержания муниципального жилищного фонда, создание условий для жилищного строительства, осуществление муниципального жилищного контроля, а также иных полномочий органов местного самоуправления в соответствии с жилищным законодательством	707	0113	8090540096		2
Закупка товаров, работ и услуг для обеспечения государственных (муниципальных) нужд	707	0113	8090540096	200	2
НАЦИОНАЛЬНАЯ ЭКОНОМИКА	707	0400			70046,9
Сельское хозяйство и рыболовство	707	0405			8737,3
Муниципальная программа "Организация муниципального управления в Иркутском районном муниципальном образовании"	707	0405	0300000000		8737,3
Реализация мероприятий муниципальной программы	707	0405	0310000000		8737,3
Подпрограмма "Осуществление государственных полномочий, переданных Иркутскому районному муниципальному образованию"	707	0405	0310300000		8737,3
Осуществление отдельных областных государственных полномочий по организации мероприятий при осуществлении деятельности по обращению с собаками и кошками без владельцев в границах населенных пунктов Иркутской области за счет дополнительных средств местного бюджета	707	0405	0310340086		3076,3
Закупка товаров, работ и услуг для обеспечения государственных (муниципальных) нужд	707	0405	0310340086	200	3076,3
Осуществление отдельных областных государственных полномочий по организации мероприятий при осуществлении деятельности по обращению с собаками и кошками без владельцев в границах населенных пунктов Иркутской области	707	0405	0310373120		5661
Расходы на выплаты персоналу в целях обеспечения выполнения функций государственными (муниципальными) органами, казенными учреждениями, органами управления государственными внебюджетными фондами	707	0405	0310373120	100	514,6
Закупка товаров, работ и услуг для обеспечения государственных (муниципальных) нужд	707	0405	0310373120	200	5146,4
Дорожное хозяйство (дорожные фонды)	707	0409			61309,5
Муниципальная программа "Развитие дорожного хозяйства в Иркутском районном муниципальном образовании"	707	0409	0200000000		61309,5
Реализация мероприятий муниципальной программы	707	0409	0210000000		61309,5
Подпрограмма "Развитие автомобильных дорог общего пользования местного значения вне границ населенных пунктов в границах Иркутского района"	707	0409	0210100000		61309,5
Проведение паспортизации и выполнение кадастровых работ в отношении автомобильных дорог общего пользования местного значения вне границ населенных пунктов в границах Иркутского района, находящихся в перечне автомобильных дорог общего пользования местного значения Иркутского районного муниципального образования	707	0409	0210120003		1531,1
Закупка товаров, работ и услуг для обеспечения государственных (муниципальных) нужд	707	0409	0210120003	200	1531,1
Содержание автомобильных дорог общего пользования местного значения вне границ населенных пунктов в границах Иркутского района, находящихся в перечне автомобильных дорог общего пользования местного значения Иркутского районного муниципального образования	707	0409	0210120007		13539,4
Закупка товаров, работ и услуг для обеспечения государственных (муниципальных) нужд	707	0409	0210120007	200	13539,4

Капитальный ремонт и ремонт автомобильных дорог общего пользования местного значения вне границ населенных пунктов в границах Иркутского района, находящихся в перечне автомобильных дорог общего пользования местного значения Иркутского районного муниципального образования	707	0409	0210120011		7375,2
Закупка товаров, работ и услуг для обеспечения государственных (муниципальных) нужд	707	0409	0210120011	200	7375,2
Реализация перечня проектов народных инициатив	707	0409	02101S2370		8590,1
Закупка товаров, работ и услуг для обеспечения государственных (муниципальных) нужд	707	0409	02101S2370	200	8590,1
Осуществление дорожной деятельности в отношении автомобильных дорог местного значения	707	0409	02101S2951		30273,7
Закупка товаров, работ и услуг для обеспечения государственных (муниципальных) нужд	707	0409	02101S2951	200	30273,7
ЖИЛИЩНО-КОММУНАЛЬНОЕ ХОЗЯЙСТВО	707	0500			159212,6
Коммунальное хозяйство	707	0502			159212,6
Муниципальная программа "Развитие коммунально-инженерной инфраструктуры и энергосбережение в Иркутском районном муниципальном образовании"	707	0502	1200000000		159212,6
Реализация мероприятий муниципальной программы	707	0502	1210000000		159212,6
Подпрограмма "Модернизация объектов коммунальной инфраструктуры Иркутского района"	707	0502	1210100000		142966,5
Разработка ПСД и прохождение экспертизы ПСД на строительство, модернизацию, реконструкцию объектов коммунальной инфраструктуры	707	0502	1210120054		18186
Закупка товаров, работ и услуг для обеспечения государственных (муниципальных) нужд	707	0502	1210120054	200	223,4
Капитальные вложения в объекты государственной (муниципальной) собственности	707	0502	1210120054	400	17962,6
Строительство, приобретение, модернизация, реконструкция систем коммунальной инфраструктуры	707	0502	1210120057		9669,4
Капитальные вложения в объекты государственной (муниципальной) собственности	707	0502	1210120057	400	9669,4
Текущий, капитальный ремонт объектов коммунальной инфраструктуры муниципальной собственности Иркутского района, приобретение объектов основных средств и материалов, необходимых для осуществления надежного теплоснабжения	707	0502	1210120059		11466,6
Закупка товаров, работ и услуг для обеспечения государственных (муниципальных) нужд	707	0502	1210120059	200	11466,6
Обеспечение населения и объектов социальной сферы качественным питьевым водоснабжением	707	0502	1210120060		27614,5
Закупка товаров, работ и услуг для обеспечения государственных (муниципальных) нужд	707	0502	1210120060	200	26539,5
Капитальные вложения в объекты государственной (муниципальной) собственности	707	0502	1210120060	400	1075
Содержание, техническое обслуживание и охрана объектов коммунальной инфраструктуры муниципальной собственности Иркутского района, уплата налогов	707	0502	1210120113		25355,3
Закупка товаров, работ и услуг для обеспечения государственных (муниципальных) нужд	707	0502	1210120113	200	25044,4
Иные бюджетные ассигнования	707	0502	1210120113	800	310,9
Реализация первоочередных мероприятий по модернизации объектов теплоснабжения и подготовке к отопительному сезону объектов коммунальной инфраструктуры, которые находятся или будут находиться в муниципальной собственности, а также мероприятий по модернизации систем коммунальной инфраструктуры, которые находятся или будут находиться в муниципальной собственности	707	0502	12101S2200		42781,2
Закупка товаров, работ и услуг для обеспечения государственных (муниципальных) нужд	707	0502	12101S2200	200	42781,2
Реализация перечня проектов народных инициатив	707	0502	12101S2370		7893,4
Закупка товаров, работ и услуг для обеспечения государственных (муниципальных) нужд	707	0502	12101S2370	200	7893,4
Подпрограмма "Энергосбережение и повышение энергетической эффективности в Иркутском районе"	707	0502	1210200000		16246,1
Мероприятия по приведению в надлежащее состояние объектов электросетевого хозяйства садоводческих и некоммерческих товариществ с последующей передачей электрических сетей территориальным сетевым организациям	707	0502	1210240089		292,4
Предоставление субсидий бюджетным, автономным учреждениям и иным некоммерческим организациям	707	0502	1210240089	600	292,4
Содействие развитию и модернизации электроэнергетики в Иркутской области	707	0502	12102S2981		1068,4
Закупка товаров, работ и услуг для обеспечения государственных (муниципальных) нужд	707	0502	12102S2981	200	1068,4
Оказание содействия по приведению в надлежайшее состояние объектов электросетевого хозяйства садоводческих и огороднических некоммерческих товариществ с последующей передачей электрических тепловых сетей территориальным сетевым организациям	707	0502	12102S2994		14885,2
Предоставление субсидий бюджетным, автономным учреждениям и иным некоммерческим организациям	707	0502	12102S2994	600	14885,2
ОХРАНА ОКРУЖАЮЩЕЙ СРЕДЫ	707	0600			68961,1
Другие вопросы в области охраны окружающей среды	707	0605			68961,1
Муниципальная программа "Охрана окружающей среды в Иркутском районном муниципальном образовании"	707	0605	1500000000		68961,1
Реализация мероприятий муниципальной программы	707	0605	1510000000		68961,1
Подпрограмма "Отходы производства и потребления, экологическая безопасность в Иркутском районном муниципальном образовании"	707	0605	1510100000		68961,1
Мероприятия по организации деятельности по сбору, транспортированию, утилизации и захоронению твердых коммунальных отходов на территории Иркутского района	707	0605	1510120110		68961,1
Закупка товаров, работ и услуг для обеспечения государственных (муниципальных) нужд	707	0605	1510120110	200	68961,1
ОБРАЗОВАНИЕ	707	0700			116321,6
Дошкольное образование	707	0701			113533,5
Муниципальная программа "Развитие инфраструктуры системы образования Иркутского районного муниципального образования"	707	0701	1400000000		113533,5
Реализация мероприятий муниципальной программы	707	0701	1410000000		113533,5
Подпрограмма "Строительство и приобретение объектов образования в Иркутском районном муниципальном образовании "	707	0701	1410200000		113533,5
Приобретение зданий дошкольных и общеобразовательных организаций	707	0701	1410220109		113533,5
Капитальные вложения в объекты государственной (муниципальной) собственности	707	0701	1410220109	400	113533,5
Общее образование	707	0702			2707,4
Муниципальная программа "Развитие образования в Иркутском районном муниципальном образовании"	707	0702	0700000000		1761
Реализация мероприятий муниципальной программы	707	0702	0710000000		1761
Подпрограмма "Создание безопасных условий обеспечения жизнедеятельности и общедоступности объектов образования в системе дошкольного, общего и дополнительного образования в Иркутском районном муниципальном образовании "	707	0702	0710400000		1730,1
Обеспечение противопожарной безопасности в образовательных учреждениях	707	0702	0710420028		1730,1
Закупка товаров, работ и услуг для обеспечения государственных (муниципальных) нужд	707	0702	0710420028	200	1730,1
Подпрограмма "Обеспечение функционирования системы образования Иркутского районного муниципального образования"	707	0702	0710500000		30,9
Прочие расходы органа местного самоуправления в сфере образования	707	0702	0710520104		30,9
Иные бюджетные ассигнования	707	0702	0710520104	800	30,9
Муниципальная программа "Развитие инфраструктуры системы образования Иркутского районного муниципального образования"	707	0702	1400000000		946,4
Реализация мероприятий муниципальной программы	707	0702	1410000000		946,4
Подпрограмма "Строительство и приобретение объектов образования в Иркутском районном муниципальном образовании "	707	0702	1410200000		946,4
Возведение школы-детского сада модульного типа (включая оснащение) с гаражами на два школьных автобуса и благоустройством территории	707	0702	1410220123		946,4
Закупка товаров, работ и услуг для обеспечения государственных (муниципальных) нужд	707	0702	1410220123	200	946,4
Профессиональная подготовка, переподготовка и повышение квалификации	707	0705			80,7
Муниципальная программа "Совершенствование управления в сфере муниципального имущества в Иркутском районном муниципальном образовании"	707	0705	0600000000		80,7
Реализация мероприятий муниципальной программы	707	0705	0610000000		80,7
Подпрограмма "Совершенствование владения, пользования и распоряжения имуществом, находящимся в муниципальной собственности Иркутского района"	707	0705	0610100000		80,7
Обеспечение деятельности КУМИ Иркутского района	707	0705	0610120036		80,7
Закупка товаров, работ и услуг для обеспечения государственных (муниципальных) нужд	707	0705	0610120036	200	80,7
КУЛЬТУРА, КИНЕМАТОГРАФИЯ	707	0800			2500
Культура	707	0801			2500
Муниципальная программа "Совершенствование управления в сфере муниципального имущества в Иркутском районном муниципальном образовании"	707	0801	0600000000		2500
Реализация мероприятий муниципальной программы	707	0801	0610000000		2500
Подпрограмма "Совершенствование владения, пользования и распоряжения имуществом, находящимся в муниципальной собственности Иркутского района"	707	0801	0610100000		2500
Приобретение муниципального имущества в рамках возложенных полномочий	707	0801	0610120105		2500
Капитальные вложения в объекты государственной (муниципальной) собственности	707	0801	0610120105	400	2500
МЕЖБЮДЖЕТНЫЕ ТРАНСФЕРТЫ ОБЩЕГО ХАРАКТЕРА БЮДЖЕТАМ БЮДЖЕТНОЙ СИСТЕМЫ РОССИЙСКОЙ ФЕДЕРАЦИИ	707	1400			1073,3
Прочие межбюджетные трансферты общего характера	707	1403			1073,3
Непрограммные расходы органов местного самоуправления	707	1403	8090000000		1073,3
Прочие непрограммные расходы органов местного самоуправления	707	1403	8090900000		1073,3

Межбюджетные трансферты, предоставляемые бюджетам сельских поселений на выполнение передаваемых полномочий по принятию решений и проведению на территории поселения мероприятий по выявлению правообладателей ранее учтенных объектов недвижимости, направлению сведений о правообладателях данных объектов недвижимости для внесения в Единый государственный реестр недвижимости	707	1403	8090940085		1073,3
Межбюджетные трансферты	707	1403	8090940085	500	1073,3
Дума Иркутского районного муниципального образования	**708**				**16659,8**
ОБЩЕГОСУДАРСТВЕННЫЕ ВОПРОСЫ	708	0100			16601,3
Функционирование законодательных (представительных) органов государственной власти и представительных органов муниципальных образований	708	0103			16566,8
Непрограммные расходы органов местного самоуправления	708	0103	8090000000		16566,8
Председатель и депутаты представительного органа муниципального образования	708	0103	8090200000		7619
Обеспечение деятельности органов местного самоуправления	708	0103	8090240001		2403,2
Расходы на выплаты персоналу в целях обеспечения выполнения функций государственными (муниципальными) органами, казенными учреждениями, органами управления государственными внебюджетными фондами	708	0103	8090240001	100	2403,2
Софинансирование расходов на выплату денежного содержания с начислениями на него главам, муниципальным служащим органов местного самоуправления муниципальных районов (городских округов) Иркутской области, а также заработной платы с начислениями на нее техническому и вспомогательному персоналу органов местного самоуправления муниципальных районов (городских округов) Иркутской области, работникам учреждений, находящихся в ведении органов местного самоуправления муниципальных районов (городских округов) Иркутской области	708	0103	80902S2972		5215,8
Расходы на выплаты персоналу в целях обеспечения выполнения функций государственными (муниципальными) органами, казенными учреждениями, органами управления государственными внебюджетными фондами	708	0103	80902S2972	100	5215,8
Обеспечение деятельности органов местного самоуправления	708	0103	8090300000		8867,4
Обеспечение деятельности органов местного самоуправления	708	0103	8090340001		261,5
Расходы на выплаты персоналу в целях обеспечения выполнения функций государственными (муниципальными) органами, казенными учреждениями, органами управления государственными внебюджетными фондами	708	0103	8090340001	100	64,7
Закупка товаров, работ и услуг для обеспечения государственных (муниципальных) нужд	708	0103	8090340001	200	196,8
Софинансирование расходов на выплату денежного содержания с начислениями на него главам, муниципальным служащим органов местного самоуправления муниципальных районов (городских округов) Иркутской области, а также заработной платы с начислениями на нее техническому и вспомогательному персоналу органов местного самоуправления муниципальных районов (городских округов) Иркутской области, работникам учреждений, находящихся в ведении органов местного самоуправления муниципальных районов (городских округов) Иркутской области	708	0103	80903S2972		8605,9
Расходы на выплаты персоналу в целях обеспечения выполнения функций государственными (муниципальными) органами, казенными учреждениями, органами управления государственными внебюджетными фондами	708	0103	80903S2972	100	8605,9
Мероприятия, проводимые органами местного самоуправления	708	0103	8090400000		80,4
Расходы на проведение торжественных мероприятий	708	0103	8090440009		80,4
Закупка товаров, работ и услуг для обеспечения государственных (муниципальных) нужд	708	0103	8090440009	200	80,4
Другие общегосударственные вопросы	708	0113			34,5
Непрограммные расходы органов местного самоуправления	708	0113	8090000000		34,5
Прочие непрограммные расходы органов местного самоуправления	708	0113	8090900000		34,5
Выплаты к Почетной грамоте	708	0113	8090940084		34,5
Социальное обеспечение и иные выплаты населению	708	0113	8090940084	300	34,5
ОБРАЗОВАНИЕ	708	0700			58,5
Профессиональная подготовка, переподготовка и повышение квалификации	708	0705			58,5
Непрограммные расходы органов местного самоуправления	708	0705	8090000000		58,5
Обеспечение деятельности органов местного самоуправления	708	0705	8090300000		58,5
Обеспечение деятельности органов местного самоуправления	708	0705	8090340001		58,5
Закупка товаров, работ и услуг для обеспечения государственных (муниципальных) нужд	708	0705	8090340001	200	58,5
ВСЕГО:					**8638297,2**

Приложение 8
к решению Думы Иркутского района
от 14.12.2023г. № 57-419/рд

ВЕДОМСТВЕННАЯ СТРУКТУРА РАСХОДОВ РАЙОННОГО БЮДЖЕТА НА ПЛАНОВЫЙ ПЕРИОД 2024 И 2025 ГОДОВ (ПО ГЛАВНЫМ РАСПОРЯДИТЕЛЯМ СРЕДСТВ РАЙОННОГО БЮДЖЕТА, РАЗДЕЛАМ, ПОДРАЗДЕЛАМ, ЦЕЛЕВЫМ СТАТЬЯМ (МУНИЦИПАЛЬНЫМ ПРОГРАММАМ ИРКУТСКОГО РАЙОНА И НЕПРОГРАММНЫМ НАПРАВЛЕНИЯМ ДЕЯТЕЛЬНОСТИ), ГРУППАМ ВИДОВ РАСХОДОВ КЛАССИФИКАЦИИ РАСХОДОВ БЮДЖЕТОВ)

тыс.руб.

Наименование показателя	КБК				2024 год	2025 год
	КВСР	КФСР	КЦСР	КВР		
1	2	3	4	5	6	7
Комитет по финансам администрации Иркутского районного муниципального образования	**701**				**383151,4**	**375057,3**
ОБЩЕГОСУДАРСТВЕННЫЕ ВОПРОСЫ	701	0100			39868,7	39754,1
Обеспечение деятельности финансовых, налоговых и таможенных органов и органов финансового (финансово-бюджетного) надзора	701	0106			36868,7	36754,1
Муниципальная программа "Управление муниципальными финансами Иркутского районного муниципального образования"	701	0106	0500000000		36868,7	36754,1
Реализация мероприятий муниципальной программы	701	0106	0510000000		36868,7	36754,1
Подпрограмма «Организация составления и исполнения районного бюджета, управление районными финансами»	701	0106	0510100000		36868,7	36754,1
Организация планирования и исполнения районного бюджета, кассовое обслуживание исполнения районного бюджета, формирование бюджетной отчетности, управление муниципальным долгом, осуществление внутреннего муниципального финансового контроля	701	0106	0510120032		482,3	366
Расходы на выплаты персоналу в целях обеспечения выполнения функций государственными (муниципальными) органами, казенными учреждениями, органами управления государственными внебюджетными фондами	701	0106	0510120032	100	132,8	132,8
Закупка товаров, работ и услуг для обеспечения государственных (муниципальных) нужд	701	0106	0510120032	200	349,4	233,1
Выплата денежного содержания с начислениями на него главам, муниципальным служащим органов местного самоуправления муниципальных районов (городских округов) Иркутской области, а также заработной платы с начислениями на нее техническому и вспомогательному персоналу органов местного самоуправления муниципальных районов (городских округов) Иркутской области, работникам учреждений, находящихся в ведении органов местного самоуправления муниципальных районов (городских округов) Иркутской области	701	0106	0510172972		23251,3	23251,3
Расходы на выплаты персоналу в целях обеспечения выполнения функций государственными (муниципальными) органами, казенными учреждениями, органами управления государственными внебюджетными фондами	701	0106	0510172972	100	23251,3	23251,3
Осуществление областных государственных полномочий по расчету и предоставлению дотаций на выравнивание бюджетной обеспеченности поселений, входящих в состав муниципального района Иркутской области	701	0106	0510173200		55,7	57,4
Расходы на выплаты персоналу в целях обеспечения выполнения функций государственными (муниципальными) органами, казенными учреждениями, органами управления государственными внебюджетными фондами	701	0106	0510173200	100	55,7	57,4
Софинансирование расходов на выплату денежного содержания с начислениями на него главам, муниципальным служащим органов местного самоуправления муниципальных районов (городских округов) Иркутской области, а также заработной платы с начислениями на нее техническому и вспомогательному персоналу органов местного самоуправления муниципальных районов (городских округов) Иркутской области, работникам учреждений, находящихся в ведении органов местного самоуправления муниципальных районов (городских округов) Иркутской области	701	0106	05101S2972		13079,4	13079,4

Расходы на выплаты персоналу в целях обеспечения выполнения функций государственными (муниципальными) органами, казенными учреждениями, органами управления государственными внебюджетными фондами	701	0106	05101S2972	100	13079,4	13079,4
Резервные фонды	701	0111			3000	3000
Непрограммные расходы органов местного самоуправления	701	0111	8090000000		3000	3000
Резервные фонды	701	0111	8090700000		3000	3000
Резервный фонд администрации муниципального образования	701	0111	8090740017		3000	3000
Иные бюджетные ассигнования	701	0111	8090740017	800	3000	3000
ОБРАЗОВАНИЕ	701	0700			41820,5	42108,9
Профессиональная подготовка, переподготовка и повышение квалификации	701	0705			214,8	331,8
Муниципальная программа "Управление муниципальными финансами Иркутского районного муниципального образования"	701	0705	0500000000		214,8	331,8
Реализация мероприятий муниципальной программы	701	0705	0510000000		214,8	331,8
Подпрограмма «Организация составления и исполнения районного бюджета, управление районными финансами»	701	0705	0510100000		214,8	331,8
Организация планирования и исполнения районного бюджета, кассовое обслуживание исполнения районного бюджета, формирование бюджетной отчетности, управление муниципальным долгом, осуществление внутреннего муниципального финансового контроля	701	0705	0510120032		214,8	331,8
Закупка товаров, работ и услуг для обеспечения государственных (муниципальных) нужд	701	0705	0510120032	200	214,8	331,8
Другие вопросы в области образования	701	0709			41605,7	41777,1
Муниципальная программа "Развитие образования в Иркутском районном муниципальном образовании"	701	0709	0700000000		41605,7	41777,1
Реализация мероприятий муниципальной программы	701	0709	0710000000		41605,7	41777,1
Подпрограмма "Обеспечение функционирования системы образования Иркутского районного муниципального образования"	701	0709	0710500000		41605,7	41777,1
Ведение бухгалтерского учета казенных учреждений в сфере образования	701	0709	0710520100		2543,9	2626,8
Закупка товаров, работ и услуг для обеспечения государственных (муниципальных) нужд	701	0709	0710520100	200	2543,9	2626,8
Выплата денежного содержания с начислениями на него главам, муниципальным служащим органов местного самоуправления муниципальных районов (городских округов) Иркутской области, а также заработной платы с начислениями на нее техническому и вспомогательному персоналу органов местного самоуправления муниципальных районов (городских округов) Иркутской области, работникам учреждений, находящихся в ведении органов местного самоуправления муниципальных районов (городских округов) Иркутской области	701	0709	0710572972		28919,3	28919,3
Расходы на выплаты персоналу в целях обеспечения выполнения функций государственными (муниципальными) органами, казенными учреждениями, органами управления государственными внебюджетными фондами	701	0709	0710572972	100	28919,3	28919,3
Софинансирование расходов на выплату денежного содержания с начислениями на него главам, муниципальным служащим органов местного самоуправления муниципальных районов (городских округов) Иркутской области, а также заработной платы с начислениями на нее техническому и вспомогательному персоналу органов местного самоуправления муниципальных районов (городских округов) Иркутской области, работникам учреждений, находящихся в ведении органов местного самоуправления муниципальных районов (городских округов) Иркутской области	701	0709	07105S2972		10142,5	10231
Расходы на выплаты персоналу в целях обеспечения выполнения функций государственными (муниципальными) органами, казенными учреждениями, органами управления государственными внебюджетными фондами	701	0709	07105S2972	100	10142,5	10231
ОБСЛУЖИВАНИЕ ГОСУДАРСТВЕННОГО И МУНИЦИПАЛЬНОГО ДОЛГА	701	1300			5554,9	5883,8
Обслуживание государственного внутреннего и муниципального долга	701	1301			5554,9	5883,8
Непрограммные расходы органов местного самоуправления	701	1301	8090000000		5554,9	5883,8
Процентные платежи по долговым обязательствам	701	1301	8090800000		5554,9	5883,8
Процентные платежи по муниципальному долгу	701	1301	8090840018		5554,9	5883,8
Обслуживание государственного (муниципального) долга	701	1301	8090840018	700	5554,9	5883,8
МЕЖБЮДЖЕТНЫЕ ТРАНСФЕРТЫ ОБЩЕГО ХАРАКТЕРА БЮДЖЕТАМ БЮДЖЕТНОЙ СИСТЕМЫ РОССИЙСКОЙ ФЕДЕРАЦИИ	701	1400			295907,3	287310,6
Дотации на выравнивание бюджетной обеспеченности субъектов Российской Федерации и муниципальных образований	701	1401			265629,4	256101
Муниципальная программа "Управление муниципальными финансами Иркутского районного муниципального образования"	701	1401	0500000000		265629,4	256101
Реализация мероприятий муниципальной программы	701	1401	0510000000		265629,4	256101
Подпрограмма «Укрепление налогового потенциала района, городских и сельских поселений Иркутского района, повышения устойчивости бюджетов муниципальных образований Иркутского района»	701	1401	0510200000		265629,4	256101
Предоставление дотаций на выравнивание бюджетной обеспеченности поселений, входящих в состав муниципального района Иркутской области	701	1401	0510220119		30277,9	31209,6
Межбюджетные трансферты	701	1401	0510220119	500	30277,9	31209,6
Осуществление областных государственных полномочий по расчету и предоставлению дотаций на выравнивание бюджетной обеспеченности поселений, входящих в состав муниципального района Иркутской области	701	1401	0510273200		235351,5	224891,4
Межбюджетные трансферты	701	1401	0510273200	500	235351,5	224891,4
Прочие межбюджетные трансферты общего характера	701	1403			30277,9	31209,6
Муниципальная программа "Управление муниципальными финансами Иркутского районного муниципального образования"	701	1403	0500000000		30277,9	31209,6
Реализация мероприятий муниципальной программы	701	1403	0510000000		30277,9	31209,6
Подпрограмма «Укрепление налогового потенциала района, городских и сельских поселений Иркутского района, повышения устойчивости бюджетов муниципальных образований Иркутского района»	701	1403	0510200000		30277,9	31209,6
Предоставление межбюджетных трансферотов на поддержку мер по обеспечению сбалансированности местных бюджетов	701	1403	0510220035		27077,9	28009,6
Межбюджетные трансферты	701	1403	0510220035	500	27077,9	28009,6
Межбюджетные трансферты на поощрение поселений по результатам оценки эффективности и результативности деятельности ОМСУ	701	1403	0510220114		3200	3200
Межбюджетные трансферты	701	1403	0510220114	500	3200	3200
Администрация Иркутского районного муниципального образования	**702**				**4386401,7**	**2475177,7**
ОБЩЕГОСУДАРСТВЕННЫЕ ВОПРОСЫ	702	0100			350137,1	346911,6
Функционирование высшего должностного лица субъекта Российской Федерации и муниципального образования	702	0102			6191,8	6191,8
Муниципальная программа "Организация муниципального управления в Иркутском районном муниципальном образовании"	702	0102	0300000000		6191,8	6191,8
Реализация мероприятий муниципальной программы	702	0102	0310000000		6191,8	6191,8
Подпрограмма "Повышение эффективности муниципального управления в Иркутском районном муниципальном образовании"	702	0102	0310100000		6191,8	6191,8

Софинансирование расходов на выплату денежного содержания с начислениями на него главам, муниципальным служащим органов местного самоуправления муниципальных районов (городских округов) Иркутской области, а также заработной платы с начислениями на нее техническому и вспомогательному персоналу органов местного самоуправления муниципальных районов (городских округов) Иркутской области, работникам учреждений, находящихся в ведении органов местного самоуправления муниципальных районов (городских округов) Иркутской области	702	0102	03101S2972		6191,8	6191,8
Расходы на выплаты персоналу в целях обеспечения выполнения функций государственными (муниципальными) органами, казенными учреждениями, органами управления государственными внебюджетными фондами	702	0102	03101S2972	100	6191,8	6191,8
Функционирование Правительства Российской Федерации, высших исполнительных органов государственной власти субъектов Российской Федерации, местных администраций	702	0104			188201,8	188205,3
Муниципальная программа "Организация муниципального управления в Иркутском районном муниципальном образовании"	702	0104	0300000000		188201,8	188205,3
Реализация мероприятий муниципальной программы	702	0104	0310000000		188201,8	188205,3
Подпрограмма "Повышение эффективности муниципального управления в Иркутском районном муниципальном образовании"	702	0104	0310100000		188201,8	188205,3
Обеспечение кадровой деятельности и иных выплат	702	0104	0310120047		954,3	954,3
Расходы на выплаты персоналу в целях обеспечения выполнения функций государственными (муниципальными) органами, казенными учреждениями, органами управления государственными внебюджетными фондами	702	0104	0310120047	100	954,3	954,3
Обеспечение деятельности администрации Иркутского районного муниципального образования	702	0104	0310120092		748,7	752,2
Закупка товаров, работ и услуг для обеспечения государственных (муниципальных) нужд	702	0104	0310120092	200	748,7	752,2
Выплата денежного содержания с начислениями на него главам, муниципальным служащим органов местного самоуправления муниципальных районов (городских округов) Иркутской области, а также заработной платы с начислениями на нее техническому и вспомогательному персоналу органов местного самоуправления муниципальных районов (городских округов) Иркутской области, работникам учреждений, находящихся в ведении органов местного самоуправления муниципальных районов (городских округов) Иркутской области	702	0104	0310172972		56274,6	56242
Расходы на выплаты персоналу в целях обеспечения выполнения функций государственными (муниципальными) органами, казенными учреждениями, органами управления государственными внебюджетными фондами	702	0104	0310172972	100	56274,6	56242
Софинансирование расходов на выплату денежного содержания с начислениями на него главам, муниципальным служащим органов местного самоуправления муниципальных районов (городских округов) Иркутской области, а также заработной платы с начислениями на нее техническому и вспомогательному персоналу органов местного самоуправления муниципальных районов (городских округов) Иркутской области, работникам учреждений, находящихся в ведении органов местного самоуправления муниципальных районов (городских округов) Иркутской области	702	0104	03101S2972		130224,3	130256,9
Расходы на выплаты персоналу в целях обеспечения выполнения функций государственными (муниципальными) органами, казенными учреждениями, органами управления государственными внебюджетными фондами	702	0104	03101S2972	100	130224,3	130256,9
Судебная система	702	0105			3,7	3,3
Муниципальная программа "Организация муниципального управления в Иркутском районном муниципальном образовании"	702	0105	0300000000		3,7	3,3
Реализация мероприятий муниципальной программы	702	0105	0310000000		3,7	3,3
Подпрограмма "Осуществление государственных полномочий, переданных Иркутскому районному муниципальному образованию"	702	0105	0310300000		3,7	3,3
Осуществление полномочий по составлению (изменению) списков кандидатов в присяжные заседатели федеральных судов общей юрисдикции в Российской Федерации	702	0105	0310351200		3,7	3,3
Закупка товаров, работ и услуг для обеспечения государственных (муниципальных) нужд	702	0105	0310351200	200	3,7	3,3
Обеспечение проведения выборов и референдумов	702	0107			19840,4	17811,4
Непрограммные расходы органов местного самоуправления	702	0107	8090000000		19840,4	17811,4
Проведение выборов и референдумов	702	0107	8090600000		19840,4	17811,4
Проведение выборов и референдумов муниципального образования	702	0107	8090640016		19840,4	17811,4
Иные бюджетные ассигнования	702	0107	8090640016	800	19840,4	17811,4
Другие общегосударственные вопросы	702	0113			135899,4	134699,9
Муниципальная программа "Развитие экономического потенциала в Иркутском районном муниципальном образовании"	702	0113	0100000000		37,1	37,1
Реализация мероприятий муниципальной программы	702	0113	0110000000		37,1	37,1
Подпрограмма "Развитие потребительского рынка и защита прав потребителей в Иркутском районном муниципальном образовании"	702	0113	0110200000		37,1	37,1
Организация проведения конкурсов среди субъектов потребительского рынка Иркутского района	702	0113	0110220004		37,1	37,1
Закупка товаров, работ и услуг для обеспечения государственных (муниципальных) нужд	702	0113	0110220004	200	37,1	37,1
Муниципальная программа "Организация муниципального управления в Иркутском районном муниципальном образовании"	702	0113	0300000000		131262,8	134662,8
Реализация мероприятий муниципальной программы	702	0113	0310000000		131262,8	134662,8
Подпрограмма "Повышение эффективности муниципального управления в Иркутском районном муниципальном образовании"	702	0113	0310100000		21227,1	21290,6
Обеспечение деятельности казенных учреждений по направлениям деятельности	702	0113	0310120014		131,5	135
Закупка товаров, работ и услуг для обеспечения государственных (муниципальных) нужд	702	0113	0310120014	200	131,5	135
Празднование юбилейных и памятных дат, профессиональных праздников	702	0113	0310120031		765,3	765,3
Закупка товаров, работ и услуг для обеспечения государственных (муниципальных) нужд	702	0113	0310120031	200	765,3	765,3
Информационное освещение деятельности ОМСУ	702	0113	0310120045		4362,2	4362,2
Закупка товаров, работ и услуг для обеспечения государственных (муниципальных) нужд	702	0113	0310120045	200	4362,2	4362,2
Обеспечение кадровой деятельности и иных выплат	702	0113	0310120047		1025	1085
Социальное обеспечение и иные выплаты населению	702	0113	0310120047	300	1025	1085
Обеспечение деятельности администрации Иркутского районного муниципального образования	702	0113	0310120092		151,4	151,4
Закупка товаров, работ и услуг для обеспечения государственных (муниципальных) нужд	702	0113	0310120092	200	151,4	151,4
Прочие расходы органа местного самоуправления	702	0113	0310120093		703,5	703,5
Закупка товаров, работ и услуг для обеспечения государственных (муниципальных) нужд	702	0113	0310120093	200	153,4	153,4
Иные бюджетные ассигнования	702	0113	0310120093	800	550,1	550,1

Софинансирование расходов на выплату денежного содержания с начислениями на него главам, муниципальным служащим органов местного самоуправления муниципальных районов (городских округов) Иркутской области, а также заработной платы с начислениями на нее техническому и вспомогательному персоналу органов местного самоуправления муниципальных районов (городских округов) Иркутской области, работникам учреждений, находящихся в ведении органов местного самоуправления муниципальных районов (городских округов) Иркутской области	702	0113	03101S2972		14088,3	14088,3
Расходы на выплаты персоналу в целях обеспечения выполнения функций государственными (муниципальными) органами, казенными учреждениями, органами управления государственными внебюджетными фондами	702	0113	03101S2972	100	14088,3	14088,3
Подпрограмма "Материально-техническое обеспечение деятельности администрации Иркутского районного муниципального образования"	702	0113	0310200000		105692,6	109029,1
Обеспечение деятельности казенных учреждений по направлениям деятельности	702	0113	0310220014		15030	15441,2
Закупка товаров, работ и услуг для обеспечения государственных (муниципальных) нужд	702	0113	0310220014	200	14821,1	15232,2
Иные бюджетные ассигнования	702	0113	0310220014	800	209	209
Управление эксплуатацией объектами муниципального имущества, а также техническое обеспечение администрации Иркутского районного муниципального образования (и структурных подразделений)	702	0113	0310220015		28411,5	31336,9
Закупка товаров, работ и услуг для обеспечения государственных (муниципальных) нужд	702	0113	0310220015	200	28340,8	31266,2
Иные бюджетные ассигнования	702	0113	0310220015	800	70,7	70,7
Обеспечение деятельности в сфере информационных технологий	702	0113	0310220030		7142,2	7142,2
Закупка товаров, работ и услуг для обеспечения государственных (муниципальных) нужд	702	0113	0310220030	200	7142,2	7142,2
Софинансирование расходов на выплату денежного содержания с начислениями на него главам, муниципальным служащим органов местного самоуправления муниципальных районов (городских округов) Иркутской области, а также заработной платы с начислениями на нее техническому и вспомогательному персоналу органов местного самоуправления муниципальных районов (городских округов) Иркутской области, работникам учреждений, находящихся в ведении органов местного самоуправления муниципальных районов (городских округов) Иркутской области	702	0113	03102S2972		55108,9	55108,9
Расходы на выплаты персоналу в целях обеспечения выполнения функций государственными (муниципальными) органами, казенными учреждениями, органами управления государственными внебюджетными фондами	702	0113	03102S2972	100	55108,9	55108,9
Подпрограмма "Осуществление государственных полномочий, переданных Иркутскому районному муниципальному образованию"	702	0113	0310300000		4343	4343
Осуществление областных государственных полномочий по хранению, комплектованию, учету и использованию архивных документов, относящихся к государственной собственности Иркутской области	702	0113	0310373070		2658,4	2658,4
Расходы на выплаты персоналу в целях обеспечения выполнения функций государственными (муниципальными) органами, казенными учреждениями, органами управления государственными внебюджетными фондами	702	0113	0310373070	100	2349,8	2349,8
Закупка товаров, работ и услуг для обеспечения государственных (муниципальных) нужд	702	0113	0310373070	200	308,6	308,6
Осуществление отдельных областных государственных полномочий в сфере труда	702	0113	0310373090		821,3	821,3
Расходы на выплаты персоналу в целях обеспечения выполнения функций государственными (муниципальными) органами, казенными учреждениями, органами управления государственными внебюджетными фондами	702	0113	0310373090	100	752,1	752,1
Закупка товаров, работ и услуг для обеспечения государственных (муниципальных) нужд	702	0113	0310373090	200	69,2	69,2
Осуществление областных государственных полномочий по определению персонального состава и обеспечению деятельности административных комиссий	702	0113	0310373140		862,6	862,6
Расходы на выплаты персоналу в целях обеспечения выполнения функций государственными (муниципальными) органами, казенными учреждениями, органами управления государственными внебюджетными фондами	702	0113	0310373140	100	789,9	789,9
Закупка товаров, работ и услуг для обеспечения государственных (муниципальных) нужд	702	0113	0310373140	200	72,7	72,7
Осуществление областного государственного полномочия по определению перечня должностных лиц органов местного самоуправления, уполномоченных составлять протоколы об административных правонарушениях, предусмотренных отдельными законами Иркутской области об административной ответственности	702	0113	0310373150		0,7	0,7
Закупка товаров, работ и услуг для обеспечения государственных (муниципальных) нужд	702	0113	0310373150	200	0,7	0,7
Муниципальная программа "Совершенствование управления в сфере градостроительной политики в Иркутском районном муниципальном образовании"	702	0113	0400000000		4599,5	0
Реализация мероприятий муниципальной программы	702	0113	0410000000		4599,5	0
Подпрограмма "Совершенствование управления в сфере градостроительной политики в Иркутском районном муниципальном образовании"	702	0113	0410100000		4599,5	0
Внесение изменений в Схему территориального планирования Иркутского района	702	0113	0410120076		2725,3	0
Закупка товаров, работ и услуг для обеспечения государственных (муниципальных) нужд	702	0113	0410120076	200	2725,3	0
Проведение работ по лесоустройству на территории Иркутского района	702	0113	0410120114		377,9	0
Закупка товаров, работ и услуг для обеспечения государственных (муниципальных) нужд	702	0113	0410120114	200	377,9	0
Проведенеие комплексных кадастровых работ в отношении объектов, расположенных на территории Иркутского района	702	0113	0410120125		1496,3	0
Закупка товаров, работ и услуг для обеспечения государственных (муниципальных) нужд	702	0113	0410120125	200	1496,3	0
НАЦИОНАЛЬНАЯ ОБОРОНА	702	0200			130	698
Мобилизационная подготовка экономики	702	0204			130	698
Муниципальная программа "Организация муниципального управления в Иркутском районном муниципальном образовании"	702	0204	0300000000		130	698
Реализация мероприятий муниципальной программы	702	0204	0310000000		130	698
Подпрограмма "Повышение эффективности муниципального управления в Иркутском районном муниципальном образовании"	702	0204	0310100000		130	698
Реализация мероприятий, направленных на обеспечение режима секретности и защиты государственной тайны в администрации Иркутского района	702	0204	0310120067		74	436
Закупка товаров, работ и услуг для обеспечения государственных (муниципальных) нужд	702	0204	0310120067	200	74	436
Материально-техническое обеспечение работы отдела по мобилизационной работе администрации ИРМО	702	0204	0310120068		56	262
Закупка товаров, работ и услуг для обеспечения государственных (муниципальных) нужд	702	0204	0310120068	200	56	262
НАЦИОНАЛЬНАЯ БЕЗОПАСНОСТЬ И ПРАВООХРАНИТЕЛЬНАЯ ДЕЯТЕЛЬНОСТЬ	702	0300			78438,9	91406,6

Защита населения и территории от чрезвычайных ситуаций природного и техногенного характера, пожарная безопасность	702	0310			77721	90688,7
Муниципальная программа "Организация муниципального управления в Иркутском районном муниципальном образовании"	702	0310	0300000000		23140,7	23133,7
Реализация мероприятий муниципальной программы	702	0310	0310000000		23140,7	23133,7
Подпрограмма "Повышение эффективности муниципального управления в Иркутском районном муниципальном образовании"	702	0310	0310100000		23140,7	23133,7
Обеспечение деятельности казенных учреждений по направлениям деятельности	702	0310	0310120014		351,3	344,3
Закупка товаров, работ и услуг для обеспечения государственных (муниципальных) нужд	702	0310	0310120014	200	351,3	344,3
Софинансирование расходов на выплату денежного содержания с начислениями на него главам, муниципальным служащим органов местного самоуправления муниципальных районов (городских округов) Иркутской области, а также заработной платы с начислениями на нее техническому и вспомогательному персоналу органов местного самоуправления муниципальных районов (городских округов) Иркутской области, работникам учреждений, находящихся в ведении органов местного самоуправления муниципальных районов (городских округов) Иркутской области	702	0310	03101S2972		22789,4	22789,4
Расходы на выплаты персоналу в целях обеспечения выполнения функций государственными (муниципальными) органами, казенными учреждениями, органами управления государственными внебюджетными фондами	702	0310	03101S2972	100	22789,4	22789,4
Муниципальная программа "Обеспечение безопасности на территории Иркутского районного муниципального образования"	702	0310	1100000000		54580,3	67555
Реализация мероприятий муниципальной программы	702	0310	1110000000		54580,3	67555
Подпрограмма "Профилактика терроризма, экстремизма, обеспечение первичных мер пожарной безопасности, гражданской обороты, защиты населения и территорий Иркутского района от чрезвычайных ситуаций природного и технического характера и безопасности людей»	702	0310	1110100000		54580,3	67555
Развитие и модернизация муниципальной автоматизированной системы централизованного оповещения гражданской обороны Иркутского районного муниципального образования	702	0310	1110120121		54580,3	67555
Закупка товаров, работ и услуг для обеспечения государственных (муниципальных) нужд	702	0310	1110120121	200	54580,3	67555
Другие вопросы в области национальной безопасности и правоохранительной деятельности	702	0314			717,9	717,9
Муниципальная программа "Обеспечение безопасности на территории Иркутского районного муниципального образования"	702	0314	1100000000		717,9	717,9
Реализация мероприятий муниципальной программы	702	0314	1110000000		717,9	717,9
Подпрограмма "Профилактика правонарушений и преступлений на территории Иркутского района"	702	0314	1110200000		567,9	567,9
Реализация мероприятий, направленных на повышение эффективности профилактики правонарушений и преступлений на территории Иркутского района, участие в предупреждении и пресечении правонарушений и преступлений добровольных народных дружин в поселениях	702	0314	1110220066		231,4	231,4
Закупка товаров, работ и услуг для обеспечения государственных (муниципальных) нужд	702	0314	1110220066	200	126,4	126,4
Социальное обеспечение и иные выплаты населению	702	0314	1110220066	300	105	105
Реализация мероприятий, направленных на снижение уровня алкоголизации и наркотизации на территории Иркутского района	702	0314	1110220112		45	45
Закупка товаров, работ и услуг для обеспечения государственных (муниципальных) нужд	702	0314	1110220112	200	45	45
Реализация мероприятий, направленных на повышение эффективности работы по оказанию социальной, психолого-педагогической помощи и реабилитации несовершеннолетних, оказавшимся в социально опасном положении и трудной жизненной ситуации	702	0314	1110240093		33,2	33,2
Закупка товаров, работ и услуг для обеспечения государственных (муниципальных) нужд	702	0314	1110240093	200	33,2	33,2
Реализация мероприятий, направленных на совершенствование межведомственного взаимодействия по профилактике безнадзорности, преступлений и правонарушений среди несовершеннолетних	702	0314	1110240094		35,3	35,3
Закупка товаров, работ и услуг для обеспечения государственных (муниципальных) нужд	702	0314	1110240094	200	35,3	35,3
Реализация мероприятий, направленных на проведение профилактической работы по предупреждению противоправного поведения среди детей, подростков и их семей	702	0314	1110240095		222,9	222,9
Закупка товаров, работ и услуг для обеспечения государственных (муниципальных) нужд	702	0314	1110240095	200	222,9	222,9
Подпрограмма "Участие в реализации мероприятий в сфере охраны здоровья населения на территории Иркутского районного муниципального образования"	702	0314	1110300000		150	150
Мероприятия по развитию и укреплению системы медицинской профилактики социально значимых заболеваний, младенческой и детской смертности и формирование здорового образа жизни	702	0314	1110320033		150	150
Закупка товаров, работ и услуг для обеспечения государственных (муниципальных) нужд	702	0314	1110320033	200	150	150
НАЦИОНАЛЬНАЯ ЭКОНОМИКА	702	0400			5484,2	5529,1
Сельское хозяйство и рыболовство	702	0405			1836,2	1851,1
Муниципальная программа "Развитие экономического потенциала в Иркутском районном муниципальном образовании"	702	0405	0100000000		1836,2	1851,1
Реализация мероприятий муниципальной программы	702	0405	0110000000		1836,2	1851,1
Подпрограмма "Развитие сельского хозяйства и создание комфортных условий жизнедеятельности в сельской местности Иркутского районного муниципального образования"	702	0405	0110400000		1836,2	1851,1
Организация и проведение мероприятий в области сельского хозяйства	702	0405	0110420079		836,2	851,1
Закупка товаров, работ и услуг для обеспечения государственных (муниципальных) нужд	702	0405	0110420079	200	675,6	675,6
Социальное обеспечение и иные выплаты населению	702	0405	0110420079	300	160,6	175,6
Предоставление субсидий садоводческим и огородническим некоммерческим товариществам из бюджета Иркутского районного муниципального образования в целях возмещения затрат, направленных на создание условий для развития садоводческих и огороднических некоммерческих товариществ	702	0405	0110420122		1000	1000
Предоставление субсидий бюджетным, автономным учреждениям и иным некоммерческим организациям	702	0405	0110420122	600	1000	1000
Другие вопросы в области национальной экономики	702	0412			3648	3678
Муниципальная программа "Развитие экономического потенциала в Иркутском районном муниципальном образовании"	702	0412	0100000000		120	150
Реализация мероприятий муниципальной программы	702	0412	0110000000		120	150
Подпрограмма "Создание условий для развития туризма на территории Иркутского районного муниципального образования"	702	0412	0110300000		120	150
Продвижение Иркутского района в качестве популярной туристской дестинации	702	0412	0110320115		120	150
Закупка товаров, работ и услуг для обеспечения государственных (муниципальных) нужд	702	0412	0110320115	200	120	150

Муниципальная программа "Развитие институтов гражданского общества в Иркутском районном муниципальном образовании"	702	0412	1300000000		3528	3528
Реализация мероприятий муниципальной программы	702	0412	1310000000		3528	3528
Подпрограмма "Поддержка социально ориентированных некоммерческих организаций в Иркутском районном муниципальном образовании"	702	0412	1310100000		3528	3528
Оказание финансовой поддержки социально ориентированным некоммерческим организациям	702	0412	1310120041		1620	1620
Предоставление субсидий бюджетным, автономным учреждениям и иным некоммерческим организациям	702	0412	1310120041	600	1620	1620
Оказание информационной и консультационной поддержки деятельности социально ориентированных некоммерческих организаций	702	0412	1310120042		328	328
Закупка товаров, работ и услуг для обеспечения государственных (муниципальных) нужд	702	0412	1310120042	200	328	328
Профилактика социального сиротства, поддержка и укрепление семьи	702	0412	1310120088		1280	1280
Закупка товаров, работ и услуг для обеспечения государственных (муниципальных) нужд	702	0412	1310120088	200	837	837
Социальное обеспечение и иные выплаты населению	702	0412	1310120088	300	443	443
Повышение качества жизни лиц пожилого возраста и лиц с ограниченными возможностями	702	0412	1310120120		300	300
Закупка товаров, работ и услуг для обеспечения государственных (муниципальных) нужд	702	0412	1310120120	200	300	300
ЖИЛИЩНО-КОММУНАЛЬНОЕ ХОЗЯЙСТВО	702	0500			83819,7	230268,8
Коммунальное хозяйство	702	0502			83819,7	230268,8
Муниципальная программа "Развитие коммунально-инженерной инфраструктуры и энергосбережение в Иркутском районном муниципальном образовании"	702	0502	1200000000		83819,7	230268,8
Реализация мероприятий муниципальной программы	702	0502	1210000000		83819,7	230268,8
Подпрограмма "Модернизация объектов коммунальной инфраструктуры Иркутского района"	702	0502	1210100000		83819,7	230268,8
Разработка ПСД и прохождение экспертизы ПСД на строительство, модернизацию, реконструкцию объектов коммунальной инфраструктуры	702	0502	1210120054		2000	106997,2
Капитальные вложения в объекты государственной (муниципальной) собственности	702	0502	1210120054	400	2000	106997,2
Строительство, приобретение, модернизация, реконструкция систем коммунальной инфраструктуры	702	0502	1210120057		37496,2	108303,6
Капитальные вложения в объекты государственной (муниципальной) собственности	702	0502	1210120057	400	37496,2	108303,6
Обеспечение населения и объектов социальной сферы качественным питьевым водоснабжением	702	0502	1210120060		367,4	367,4
Закупка товаров, работ и услуг для обеспечения государственных (муниципальных) нужд	702	0502	1210120060	200	367,4	367,4
Реализация мероприятий по проектированию и строительству объектов инженерно-технического обеспечения в целях реализации проектов по развитию территорий, предусматривающих строительство жилья	702	0502	12101S2956		43956	14600,5
Капитальные вложения в объекты государственной (муниципальной) собственности	702	0502	12101S2956	400	43956	14600,5
ОБРАЗОВАНИЕ	702	0700			3742093,1	1680405,2
Дошкольное образование	702	0701			1532424	516109,3
Муниципальная программа "Развитие инфраструктуры системы образования Иркутского районного муниципального образования"	702	0701	1400000000		1532424	516109,3
Реализация мероприятий муниципальной программы	702	0701	1410000000		1532424	132609,9
Подпрограмма "Капитальный ремонт объектов образования, создание безбарьерной образовательной среды, обеспечивающей равные возможности доступа к образованию в Иркутском районном муниципальном образовании "	702	0701	1410100000		66473,4	0
Подготовка проектно-сметной документации и прохождение экспертизы проектно-сметной документации для проведения капитальных и капитальных (выборочных) ремонтов объектов образования	702	0701	1410120024		5280,7	0
Закупка товаров, работ и услуг для обеспечения государственных (муниципальных) нужд	702	0701	1410120024	200	5280,7	0
Софинансирование мероприятий по капитальному ремонту образовательных организаций Иркутской области	702	0701	14101S2050		61192,7	0
Закупка товаров, работ и услуг для обеспечения государственных (муниципальных) нужд	702	0701	14101S2050	200	61192,7	0
Подпрограмма "Строительство и приобретение объектов образования в Иркутском районном муниципальном образовании "	702	0701	1410200000		1465950,5	132609,9
Строительство зданий дошкольных и общеобразовательных организаций	702	0701	1410220026		1465950,5	132609,9
Капитальные вложения в объекты государственной (муниципальной) собственности	702	0701	1410220026	400	1465950,5	132609,9
Реализация национальных проектов	702	0701	1420000000		0	383499,4
Подпрограмма "Строительство и приобретение объектов образования в Иркутском районном муниципальном образовании "	702	0701	1420200000		0	383499,4
Создание дополнительных мест для детей в возрасте от 1,5 до 3 лет в образовательных организациях, осуществляющих образовательную деятельность по образовательным программам дошкольного образования	702	0701	142P252321		0	383499,4
Капитальные вложения в объекты государственной (муниципальной) собственности	702	0701	142P252321	400	0	383499,4
Общее образование	702	0702			2122541,7	1078089,2
Муниципальная программа "Развитие образования в Иркутском районном муниципальном образовании"	702	0702	0700000000		311,2	311,2
Реализация мероприятий муниципальной программы	702	0702	0710000000		311,2	311,2
Подпрограмма "Обеспечение функционирования системы образования Иркутского районного муниципального образования"	702	0702	0710500000		311,2	311,2
Прочие расходы органа местного самоуправления в сфере образования	702	0702	0710520104		311,2	311,2
Иные бюджетные ассигнования	702	0702	0710520104	800	311,2	311,2
Муниципальная программа "Развитие инфраструктуры системы образования Иркутского районного муниципального образования"	702	0702	1400000000		2122230,5	1077778
Реализация мероприятий муниципальной программы	702	0702	1410000000		420285	1077778
Подпрограмма "Капитальный ремонт объектов образования, создание безбарьерной образовательной среды, обеспечивающей равные возможности доступа к образованию в Иркутском районном муниципальном образовании "	702	0702	1410100000		18761,2	0
Подготовка проектно-сметной документации и прохождение экспертизы проектно-сметной документации для проведения капитальных и капитальных (выборочных) ремонтов объектов образования	702	0702	1410120024		18761,2	0
Закупка товаров, работ и услуг для обеспечения государственных (муниципальных) нужд	702	0702	1410120024	200	18761,2	0
Подпрограмма "Строительство и приобретение объектов образования в Иркутском районном муниципальном образовании "	702	0702	1410200000		401523,8	1077778
Строительство зданий дошкольных и общеобразовательных организаций	702	0702	1410220026		401523,8	992444,2
Капитальные вложения в объекты государственной (муниципальной) собственности	702	0702	1410220026	400	401523,8	992444,2
Капитальные вложения в объекты муниципальной собственности, которые осуществляются из местных бюджетов, в целях реализации мероприятий по строительству, реконструкции образовательных организаций	702	0702	14102S2610		0	85333,8
Капитальные вложения в объекты государственной (муниципальной) собственности	702	0702	14102S2610	400	0	85333,8
Реализация национальных проектов	702	0702	1420000000		1701945,5	0
Подпрограмма "Строительство и приобретение объектов образования в Иркутском районном муниципальном образовании "	702	0702	1420200000		1701945,5	0

Создание новых мест в общеобразовательных организациях в связи с ростом числа обучающихся, вызванным демографическим фактором	702	0702	142E153051		1701945,5	0
Капитальные вложения в объекты государственной (муниципальной) собственности	702	0702	142E153051	400	1701945,5	0
Дополнительное образование детей	702	0703			83901,3	83198,5
Муниципальная программа "Развитие культуры в Иркутском районном муниципальном образовании"	702	0703	0800000000		83901,3	83198,5
Реализация мероприятий муниципальной программы	702	0703	0810000000		83901,3	83198,5
Подпрограмма "Поддержка молодых дарований, детского художественного образования и творчества в Иркутском районе"	702	0703	0810300000		83901,3	83198,5
Обеспечение деятельности казенных учреждений в рамках программных мероприятий	702	0703	0810320014		4446,8	4006,7
Закупка товаров, работ и услуг для обеспечения государственных (муниципальных) нужд	702	0703	0810320014	200	4327,5	3887,4
Иные бюджетные ассигнования	702	0703	0810320014	800	119,3	119,3
Строительство, приобретение, капитальный ремонт зданий для дополнительного образования детей, включая разработку проектно-сметной документации	702	0703	0810320108		262,7	0
Закупка товаров, работ и услуг для обеспечения государственных (муниципальных) нужд	702	0703	0810320108	200	262,7	0
Софинансирование расходов на выплату денежного содержания с начислениями на него главам, муниципальным служащим органов местного самоуправления муниципальных районов (городских округов) Иркутской области, а также заработной платы с начислениями на нее техническому и вспомогательному персоналу органов местного самоуправления муниципальных районов (городских округов) Иркутской области, работникам учреждений, находящихся в ведении органов местного самоуправления муниципальных районов (городских округов) Иркутской области	702	0703	08103S2972		79191,8	79191,8
Расходы на выплаты персоналу в целях обеспечения выполнения функций государственными (муниципальными) органами, казенными учреждениями, органами управления государственными внебюджетными фондами	702	0703	08103S2972	100	79191,8	79191,8
Профессиональная подготовка, переподготовка и повышение квалификации	702	0705			411,5	361,2
Муниципальная программа "Организация муниципального управления в Иркутском районном муниципальном образовании"	702	0705	0300000000		336,5	346,2
Реализация мероприятий муниципальной программы	702	0705	0310000000		336,5	346,2
Подпрограмма "Повышение эффективности муниципального управления в Иркутском районном муниципальном образовании"	702	0705	0310100000		336,5	346,2
Обеспечение деятельности казенных учреждений по направлениям деятельности	702	0705	0310120014		133,8	143,5
Закупка товаров, работ и услуг для обеспечения государственных (муниципальных) нужд	702	0705	0310120014	200	133,8	143,5
Обеспечение кадровой деятельности и иных выплат	702	0705	0310120047		202,7	202,7
Закупка товаров, работ и услуг для обеспечения государственных (муниципальных) нужд	702	0705	0310120047	200	202,7	202,7
Муниципальная программа "Развитие физической культуры и спорта в Иркутском районном муниципальном образовании"	702	0705	0900000000		75	15
Реализация мероприятий муниципальной программы	702	0705	0910000000		75	15
Подпрограмма "Развитие детско-юношеского спорта и реализация ВФСК ГТО"	702	0705	0910200000		75	15
Профессиональная подготовка и повышение квалификации специалистов в области физической культуры и спорта	702	0705	0910220055		75	15
Закупка товаров, работ и услуг для обеспечения государственных (муниципальных) нужд	702	0705	0910220055	200	75	15
Молодежная политика	702	0707			2814,6	2647
Муниципальная программа "Молодежная политика в Иркутском районном муниципальном образовании"	702	0707	1000000000		2814,6	2647
Реализация мероприятий муниципальной программы	702	0707	1010000000		2814,6	2647
Подпрограмма "Молодежь Иркутского района"	702	0707	1010100000		2211,6	2044
Реализация мероприятий в области молодежной политики Иркутского района	702	0707	1010120063		2211,6	2044
Расходы на выплаты персоналу в целях обеспечения выполнения функций государственными (муниципальными) органами, казенными учреждениями, органами управления государственными внебюджетными фондами	702	0707	1010120063	100	150	150
Закупка товаров, работ и услуг для обеспечения государственных (муниципальных) нужд	702	0707	1010120063	200	1803,1	1635,5
Социальное обеспечение и иные выплаты населению	702	0707	1010120063	300	258,5	258,5
Подпрограмма "Комплексные меры профилактики наркомании и других социально-негативных явлений в молодежной среде"	702	0707	1010200000		603	603
Повышение уровня осведомленности населения о негативных последствиях наркомании и других социально-негативных явлений, ответственности и способах защиты	702	0707	1010220062		10,6	10,6
Закупка товаров, работ и услуг для обеспечения государственных (муниципальных) нужд	702	0707	1010220062	200	10,6	10,6
Организация и проведение комплекса мероприятий по профилактике социально-негативных явлений среди несовершеннолетних и молодежи на территории Иркутского района	702	0707	1010220064		592,4	592,4
Закупка товаров, работ и услуг для обеспечения государственных (муниципальных) нужд	702	0707	1010220064	200	592,4	592,4
КУЛЬТУРА, КИНЕМАТОГРАФИЯ	702	0800			41588,3	42691,3
Культура	702	0801			41473,3	42576,3
Муниципальная программа "Развитие культуры в Иркутском районном муниципальном образовании"	702	0801	0800000000		41473,3	42576,3
Реализация мероприятий муниципальной программы	702	0801	0810000000		41247	42344,8
Подпрограмма "Организация досуга жителей Иркутского района, поддержка и развитие жанров народного художественного творчества"	702	0801	0810100000		27209,6	28892,5
Организация и проведение мероприятий в сфере культуры	702	0801	0810120043		3555,2	3359,2
Закупка товаров, работ и услуг для обеспечения государственных (муниципальных) нужд	702	0801	0810120043	200	3424	3228
Социальное обеспечение и иные выплаты населению	702	0801	0810120043	300	131,2	131,2
Строительство, капитальный ремонт зданий для учреждений культуры клубного типа, включая разработку проектно - сметной документации, в целях создания условий для деятельности поселений, входящих в состав ИРМО	702	0801	0810140097		23654,4	25533,3
Закупка товаров, работ и услуг для обеспечения государственных (муниципальных) нужд	702	0801	0810140097	200	14698,2	0
Капитальные вложения в объекты государственной (муниципальной) собственности	702	0801	0810140097	400	8956,2	25533,3
Подпрограмма "Совершенствование системы информационно-библиотечного обслуживания в Иркутском районе"	702	0801	0810200000		13133,2	12352,1
Обеспечение деятельности казенных учреждений в рамках программных мероприятий	702	0801	0810220014		831,7	833,2
Закупка товаров, работ и услуг для обеспечения государственных (муниципальных) нужд	702	0801	0810220014	200	810,5	812
Иные бюджетные ассигнования	702	0801	0810220014	800	21,2	21,2
Реализация мероприятий, направленных на совершенствование информационно-библиотечного обслуживания в Иркутском районе	702	0801	0810220044		52,5	82,5
Закупка товаров, работ и услуг для обеспечения государственных (муниципальных) нужд	702	0801	0810220044	200	52,5	82,5
Строительство, капитальный ремонт зданий для учреждений библиотечной сферы, включая разработку проектно - сметной документации, в целях создания условий для деятельности поселений, входящих в состав ИРМО	702	0801	0810240098		812,6	0

Закупка товаров, работ и услуг для обеспечения государственных (муниципальных) нужд	702	0801	0810240098	200	812,6	0
Софинансирование расходов на выплату денежного содержания с начислениями на него главам, муниципальным служащим органов местного самоуправления муниципальных районов (городских округов) Иркутской области, а также заработной платы с начислениями на нее техническому и вспомогательному персоналу органов местного самоуправления муниципальных районов (городских округов) Иркутской области, работникам учреждений, находящихся в ведении органов местного самоуправления муниципальных районов (городских округов) Иркутской области	702	0801	08102S2972		11436,4	11436,4
Расходы на выплаты персоналу в целях обеспечения выполнения функций государственными (муниципальными) органами, казенными учреждениями, органами управления государственными внебюджетными фондами	702	0801	08102S2972	100	11436,4	11436,4
Подпрограмма "Поддержка молодых дарований, детского художественного образования и творчества в Иркутском районе"	702	0801	0810300000		904,2	1100,2
Приобретение музыкальных инструментов, оборудования и материалов	702	0801	0810320012		790,1	1000
Закупка товаров, работ и услуг для обеспечения государственных (муниципальных) нужд	702	0801	0810320012	200	790,1	1000
Активизация творческого потенциала учащихся, стимулирование процесса обучения	702	0801	0810320046		114,1	100,2
Закупка товаров, работ и услуг для обеспечения государственных (муниципальных) нужд	702	0801	0810320046	200	114,1	100,2
Реализация федерального проекта	702	0801	0830000000		226,2	231,6
Подпрограмма "Совершенствование системы информационно-библиотечного обслуживания в Иркутском районе"	702	0801	0830200000		226,2	231,6
Государственная поддержка отрасли культуры для реализации мероприятий по модернизации библиотек в части комплектования книжных фондов библиотек муниципальных образований	702	0801	08302L519A		226,2	231,6
Закупка товаров, работ и услуг для обеспечения государственных (муниципальных) нужд	702	0801	08302L519A	200	226,2	231,6
Другие вопросы в области культуры, кинематографии	702	0804			115	115
Муниципальная программа "Развитие культуры в Иркутском районном муниципальном образовании"	702	0804	0800000000		115	115
Реализация мероприятий муниципальной программы	702	0804	0810000000		115	115
Подпрограмма "Поддержка молодых дарований, детского художественного образования и творчества в Иркутском районе"	702	0804	0810300000		115	115
Активизация творческого потенциала учащихся, стимулирование процесса обучения	702	0804	0810320046		115	115
Социальное обеспечение и иные выплаты населению	702	0804	0810320046	300	115	115
СОЦИАЛЬНАЯ ПОЛИТИКА	702	1000			31743,1	29668,6
Пенсионное обеспечение	702	1001			9213	9213
Муниципальная программа "Организация муниципального управления в Иркутском районном муниципальном образовании"	702	1001	0300000000		9213	9213
Реализация мероприятий муниципальной программы	702	1001	0310000000		9213	9213
Подпрограмма "Повышение эффективности муниципального управления в Иркутском районном муниципальном образовании"	702	1001	0310100000		9213	9213
Обеспечение кадровой деятельности и иных выплат	702	1001	0310120047		9213	9213
Социальное обеспечение и иные выплаты населению	702	1001	0310120047	300	9213	9213
Социальное обеспечение населения	702	1003			18166,3	16091,8
Муниципальная программа "Развитие образования в Иркутском районном муниципальном образовании"	702	1003	0700000000		3379,2	4413,7
Реализация мероприятий муниципальной программы	702	1003	0710000000		3379,2	4413,7
Подпрограмма "Развитие общего образования в Иркутском районном муниципальном образовании"	702	1003	0710200000		3379,2	4413,7
Обеспечение мер поддержки граждан, обучающихся на условиях заключенного договора о целевом обучении по направлению подготовки - образование и педагогические науки	702	1003	0710220116		3379,2	4413,7
Социальное обеспечение и иные выплаты населению	702	1003	0710220116	300	3379,2	4413,7
Муниципальная программа "Молодежная политика в Иркутском районном муниципальном образовании"	702	1003	1000000000		13488,2	10000
Реализация мероприятий муниципальной программы	702	1003	1010000000		13488,2	10000
Подпрограмма "Молодым семьям - доступное жилье"	702	1003	1010300000		13488,2	10000
Предоставление молодым семьям социальных выплат на приобретение жилого помещения или создание объекта индивидуального жилищного строительства	702	1003	1010320065		13488,2	10000
Социальное обеспечение и иные выплаты населению	702	1003	1010320065	300	13488,2	10000
Муниципальная программа "Обеспечение безопасности на территории Иркутского районного муниципального образования"	702	1003	1100000000		1298,8	1678,1
Реализация мероприятий муниципальной программы	702	1003	1110000000		1298,8	1678,1
Подпрограмма "Участие в реализации мероприятий в сфере охраны здоровья населения на территории Иркутского районного муниципального образования"	702	1003	1110300000		1298,8	1678,1
Обеспечение мер поддержки граждан, обучающихся на условиях заключенного договора о целевом обучении по направлению подготовки - здравоохранение и медицинские науки	702	1003	1110320117		1298,8	1678,1
Социальное обеспечение и иные выплаты населению	702	1003	1110320117	300	1298,8	1678,1
Другие вопросы в области социальной политики	702	1006			4363,8	4363,8
Муниципальная программа "Организация муниципального управления в Иркутском районном муниципальном образовании"	702	1006	0300000000		4363,8	4363,8
Реализация мероприятий муниципальной программы	702	1006	0310000000		4363,8	4363,8
Подпрограмма "Осуществление государственных полномочий, переданных Иркутскому районному муниципальному образованию"	702	1006	0310300000		4363,8	4363,8
Осуществление областных государственных полномочий по определению персонального состава и обеспечению деятельности районных (городских), районных в городах комиссий по делам несовершеннолетних и защите их прав	702	1006	0310373060		4363,8	4363,8
Расходы на выплаты персоналу в целях обеспечения выполнения функций государственными (муниципальными) органами, казенными учреждениями, органами управления государственными внебюджетными фондами	702	1006	0310373060	100	3967,1	3967,1
Закупка товаров, работ и услуг для обеспечения государственных (муниципальных) нужд	702	1006	0310373060	200	396,7	396,7
ФИЗИЧЕСКАЯ КУЛЬТУРА И СПОРТ	702	1100			41251,2	37441,8
Физическая культура	702	1101			8559	4760,3
Муниципальная программа "Развитие физической культуры и спорта в Иркутском районном муниципальном образовании"	702	1101	0900000000		8559	4760,3
Реализация мероприятий муниципальной программы	702	1101	0910000000		8559	4760,3
Подпрограмма "Развитие физической культуры и массового спорта"	702	1101	0910100000		8559	4760,3
Обеспечение спортивным инвентарем и оборудованием, спортивной формой сборные команды Иркутского района для занятий физической культурой и спортом	702	1101	0910120048		3407,1	1764,8
Закупка товаров, работ и услуг для обеспечения государственных (муниципальных) нужд	702	1101	0910120048	200	3407,1	1764,8
Организация и проведение официальных физкультурно-оздоровительных и спортивно-массовых мероприятий	702	1101	0910120056		4894,9	2742,7
Закупка товаров, работ и услуг для обеспечения государственных (муниципальных) нужд	702	1101	0910120056	200	4894,9	2742,7
Организация и проведение мероприятий, направленных на привлечение лиц с ограниченными возможностями здоровья и инвалидов всех категорий к систематическим занятиям физической культурой и спортом	702	1101	0910120061		257	252,8

Закупка товаров, работ и услуг для обеспечения государственных (муниципальных) нужд	702	1101	0910120061	200	257	252,8
Спорт высших достижений	702	1103			32692,2	32681,5
Муниципальная программа "Развитие физической культуры и спорта в Иркутском районном муниципальном образовании"	702	1103	0900000000		32692,2	32681,5
Реализация мероприятий муниципальной программы	702	1103	0910000000		32692,2	32681,5
Подпрограмма "Развитие детско-юношеского спорта и реализация ВФСК ГТО"	702	1103	0910200000		32692,2	32681,5
Организация и проведение учебно-тренировочного процесса в МКУ ДО ИР "ДЮСШ"	702	1103	0910220051		878,3	867
Расходы на выплаты персоналу в целях обеспечения выполнения функций государственными (муниципальными) органами, казенными учреждениями, органами управления государственными внебюджетными фондами	702	1103	0910220051	100	21,2	21,2
Закупка товаров, работ и услуг для обеспечения государственных (муниципальных) нужд	702	1103	0910220051	200	857,1	845,8
Организация и проведение спортивно-массовых мероприятий для обучающихся МКУ ДО ИР "ДЮСШ" в соответствии с календарным планом	702	1103	0910220052		671,4	671,4
Закупка товаров, работ и услуг для обеспечения государственных (муниципальных) нужд	702	1103	0910220052	200	671,4	671,4
Обеспечение участия обучающихся МКУ ДО ИР "ДЮСШ" в соревнованиях различного ранга	702	1103	0910220053		919,9	919,9
Расходы на выплаты персоналу в целях обеспечения выполнения функций государственными (муниципальными) органами, казенными учреждениями, органами управления государственными внебюджетными фондами	702	1103	0910220053	100	219	219
Закупка товаров, работ и услуг для обеспечения государственных (муниципальных) нужд	702	1103	0910220053	200	700,8	700,8
Обеспечение деятельности Центра тестирования по выполнению видов испытаний (тестов), нормативов по программе Всероссийского физкультурно-спортивного комплекса "ГТО" Иркутского районного муниципального образования	702	1103	0910220080		12,6	13,2
Закупка товаров, работ и услуг для обеспечения государственных (муниципальных) нужд	702	1103	0910220080	200	12,6	13,2
Проведение массовых мероприятий с различной категорией граждан по привлечению к сдаче нормативов по программе ВФСК ГТО	702	1103	0910220081		67,4	67,4
Закупка товаров, работ и услуг для обеспечения государственных (муниципальных) нужд	702	1103	0910220081	200	67,4	67,4
Оснащение учреждения спортивным оборудованием и инвентарем	702	1103	0910220097		2260,4	2260,4
Закупка товаров, работ и услуг для обеспечения государственных (муниципальных) нужд	702	1103	0910220097	200	2260,4	2260,4
Софинансирование расходов на выплату денежного содержания с начислениями на него главам, муниципальным служащим органов местного самоуправления муниципальных районов (городских округов) Иркутской области, а также заработной платы с начислениями на нее техническому и вспомогательному персоналу органов местного самоуправления муниципальных районов (городских округов) Иркутской области, работникам учреждений, находящихся в ведении органов местного самоуправления муниципальных районов (городских округов) Иркутской области	702	1103	09102S2972		27882,2	27882,2
Расходы на выплаты персоналу в целях обеспечения выполнения функций государственными (муниципальными) органами, казенными учреждениями, органами управления государственными внебюджетными фондами	702	1103	09102S2972	100	27882,2	27882,2
СРЕДСТВА МАССОВОЙ ИНФОРМАЦИИ	702	1200			10156,6	10156,6
Периодическая печать и издательства	702	1202			10156,6	10156,6
Муниципальная программа "Организация муниципального управления в Иркутском районном муниципальном образовании"	702	1202	0300000000		10156,6	10156,6
Реализация мероприятий муниципальной программы	702	1202	0310000000		10156,6	10156,6
Подпрограмма "Повышение эффективности муниципального управления в Иркутском районном муниципальном образовании"	702	1202	0310100000		10156,6	10156,6
Обеспечение деятельности автономных учреждений в рамках программных мероприятий	702	1202	0310120037		10156,6	10156,6
Предоставление субсидий бюджетным, автономным учреждениям и иным некоммерческим организациям	702	1202	0310120037	600	10156,6	10156,6
МЕЖБЮДЖЕТНЫЕ ТРАНСФЕРТЫ ОБЩЕГО ХАРАКТЕРА БЮДЖЕТАМ БЮДЖЕТНОЙ СИСТЕМЫ РОССИЙСКОЙ ФЕДЕРАЦИИ	702	1400			1559,7	0
Прочие межбюджетные трансферты общего характера	702	1403			1559,7	0
Непрограммные расходы органов местного самоуправления	702	1403	8090000000		1559,7	0
Прочие непрограммные расходы органов местного самоуправления	702	1403	8090900000		1559,7	0
Межбюджетные трансферты, предоставляемые бюджетам сельских поселений на выполнение передаваемых полномочий по участию в предупреждении и ликвидации последствий чрезвычайных ситуаций в границах поселений	702	1403	8090940099		1559,7	0
Межбюджетные трансферты	702	1403	8090940099	500	1559,7	0
Управление образования администрации Иркутского районного муниципального образования	**703**				**3817086,3**	**3690310,5**
ОБРАЗОВАНИЕ	703	0700			3784352,2	3657576,4
Дошкольное образование	703	0701			933923,5	933929,2
Муниципальная программа "Развитие образования в Иркутском районном муниципальном образовании"	703	0701	0700000000		933923,5	933929,2
Реализация мероприятий муниципальной программы	703	0701	0710000000		933923,5	933929,2
Подпрограмма "Создание безопасных условий обеспечения жизнедеятельности и общедоступности объектов образования в системе дошкольного, общего и дополнительного образования в Иркутском районном муниципальном образовании "	703	0701	0710400000		8186,9	8186,9
Обеспечение противопожарной безопасности в образовательных учреждениях	703	0701	0710420028		5845,3	5845,3
Закупка товаров, работ и услуг для обеспечения государственных (муниципальных) нужд	703	0701	0710420028	200	5845,3	5845,3
Обеспечение антитеррористической защищенности образовательных организаций	703	0701	0710420029		2341,6	2341,6
Закупка товаров, работ и услуг для обеспечения государственных (муниципальных) нужд	703	0701	0710420029	200	2341,6	2341,6
Подпрограмма "Обеспечение функционирования системы образования Иркутского районного муниципального образования"	703	0701	0710500000		925736,7	925742,4
Обеспечение деятельности образовательных организаций ИРМО	703	0701	0710520095		251467,3	251473
Закупка товаров, работ и услуг для обеспечения государственных (муниципальных) нужд	703	0701	0710520095	200	225083,6	225077,3
Предоставление субсидий бюджетным, автономным учреждениям и иным некоммерческим организациям	703	0701	0710520095	600	23340,3	23352,3
Иные бюджетные ассигнования	703	0701	0710520095	800	3043,3	3043,3
Обеспечение государственных гарантий реализации прав на получение общедоступного и бесплатного дошкольного образования в муниципальных дошкольных образовательных и общеобразовательных организациях	703	0701	0710573010		674269,4	674269,4
Расходы на выплаты персоналу в целях обеспечения выполнения функций государственными (муниципальными) органами, казенными учреждениями, органами управления государственными внебюджетными фондами	703	0701	0710573010	100	510659,4	510659,4
Закупка товаров, работ и услуг для обеспечения государственных (муниципальных) нужд	703	0701	0710573010	200	4850,3	4850,3
Предоставление субсидий бюджетным, автономным учреждениям и иным некоммерческим организациям	703	0701	0710573010	600	158759,8	158759,8
Общее образование	703	0702			2746726,9	2621713,1
Муниципальная программа "Развитие образования в Иркутском районном муниципальном образовании"	703	0702	0700000000		2746726,9	2621713,1
Реализация мероприятий муниципальной программы	703	0702	0710000000		2474924,1	2344699,7

Подпрограмма "Воспитание и социализация детей Иркутского районного муниципального образования"	703	0702	0710300000		38469,9	37963,4
Обеспечение бесплатным двухразовым питанием детей-инвалидов	703	0702	0710373180		3386,4	3386,4
Закупка товаров, работ и услуг для обеспечения государственных (муниципальных) нужд	703	0702	0710373180	200	3005,1	3005,1
Предоставление субсидий бюджетным, автономным учреждениям и иным некоммерческим организациям	703	0702	0710373180	600	381,3	381,3
Обеспечение бесплатным питьевым молоком обучающихся 1-4 классов муниципальных общеобразовательных организаций в Иркутской области	703	0702	07103S2957		17576,2	17557,6
Закупка товаров, работ и услуг для обеспечения государственных (муниципальных) нужд	703	0702	07103S2957	200	16667,9	16670,5
Предоставление субсидий бюджетным, автономным учреждениям и иным некоммерческим организациям	703	0702	07103S2957	600	908,3	887,2
Обеспечение бесплатным двухразовым питанием обучающихся с ограниченными возможностями здоровья в муниципальных общеобразовательных организациях в Иркутской области	703	0702	07103S2976		17507,4	17019,3
Закупка товаров, работ и услуг для обеспечения государственных (муниципальных) нужд	703	0702	07103S2976	200	15303,2	14928,1
Предоставление субсидий бюджетным, автономным учреждениям и иным некоммерческим организациям	703	0702	07103S2976	600	2204,2	2091,2
Подпрограмма "Создание безопасных условий обеспечения жизнедеятельности и общедоступности объектов образования в системе дошкольного, общего и дополнительного образования в Иркутском районном муниципальном образовании "	703	0702	0710400000		113182	93785,2
Обеспечение безопасности школьных перевозок	703	0702	0710420027		30822,4	30822,4
Закупка товаров, работ и услуг для обеспечения государственных (муниципальных) нужд	703	0702	0710420027	200	30822,4	30822,4
Обеспечение противопожарной безопасности в образовательных учреждениях	703	0702	0710420028		7163,9	7163,9
Закупка товаров, работ и услуг для обеспечения государственных (муниципальных) нужд	703	0702	0710420028	200	7163,9	7163,9
Обеспечение антитеррористической защищенности образовательных организаций	703	0702	0710420029		21498,8	21498,8
Закупка товаров, работ и услуг для обеспечения государственных (муниципальных) нужд	703	0702	0710420029	200	21498,8	21498,8
Приобретение школьных автобусов для обеспечения безопасности школьных перевозок и ежедневного подвоза обучающихся к месту обучения и обратно	703	0702	07104S2590		29400	34300
Закупка товаров, работ и услуг для обеспечения государственных (муниципальных) нужд	703	0702	07104S2590	200	29400	34300
Реализация мероприятий по соблюдению требований к антитеррористической защищенности объектов (территорий) муниципальных образовательных организаций в Иркутской области	703	0702	07104S2949		24296,8	0
Закупка товаров, работ и услуг для обеспечения государственных (муниципальных) нужд	703	0702	07104S2949	200	24296,8	0
Подпрограмма "Обеспечение функционирования системы образования Иркутского районного муниципального образования"	703	0702	0710500000		2323272,2	2212951,1
Обеспечение деятельности образовательных организаций ИРМО	703	0702	0710520095		494239,2	487693,8
Закупка товаров, работ и услуг для обеспечения государственных (муниципальных) нужд	703	0702	0710520095	200	452457,7	445853,7
Предоставление субсидий бюджетным, автономным учреждениям и иным некоммерческим организациям	703	0702	0710520095	600	32696,6	32755,2
Иные бюджетные ассигнования	703	0702	0710520095	800	9084,8	9084,8
Обеспечение государственных гарантий реализации прав на получение общедоступного и бесплатного начального общего, основного общего, среднего общего образования в муниципальных общеобразовательных организациях, обеспечение дополнительного образования детей в муниципальных образовательных организациях	703	0702	0710573020		1717336,1	1717336,1
Расходы на выплаты персоналу в целях обеспечения выполнения функций государственными (муниципальными) органами, казенными учреждениями, органами управления государственными внебюджетными фондами	703	0702	0710573020	100	1539425,1	1539425,1
Закупка товаров, работ и услуг для обеспечения государственных (муниципальных) нужд	703	0702	0710573020	200	37028	37028
Предоставление субсидий бюджетным, автономным учреждениям и иным некоммерческим организациям	703	0702	0710573020	600	140883	140883
Реализация мероприятий по благоустройству территории муниципальных общеобразовательных организаций, участвующих в реализации мероприятий по модернизации школьных систем образования в рамках государственной программы Российской Федерации «Развитие образования» в Иркутской области	703	0702	07105S2914		106013,9	0
Закупка товаров, работ и услуг для обеспечения государственных (муниципальных) нужд	703	0702	07105S2914	200	106013,9	0
Реализация мероприятий по приобретению учебников и учебных пособий, а также учебно-методических материалов, необходимых для реализации образовательных программ начального общего, основного общего, среднего общего образования муниципальными общеобразовательными организациями в Иркутской области	703	0702	07105S2928		4482,7	4482,8
Закупка товаров, работ и услуг для обеспечения государственных (муниципальных) нужд	703	0702	07105S2928	200	4019,1	4019,1
Предоставление субсидий бюджетным, автономным учреждениям и иным некоммерческим организациям	703	0702	07105S2928	600	463,7	463,7
Приобретение средств обучения и воспитания (мебели для занятий в учебных классах), необходимых для оснащения муниципальных общеобразовательных организаций в Иркутской области	703	0702	07105S2988		1200,3	3438,5
Закупка товаров, работ и услуг для обеспечения государственных (муниципальных) нужд	703	0702	07105S2988	200	1200,3	3438,5
Реализация национальных проектов	703	0702	0720000000		8515	17398,4
Подпрограмма "Воспитание и социализация детей Иркутского районного муниципального образования"	703	0702	0720100000		8515	8515
Финансовое обеспечение мероприятий по обеспечению деятельности советников директора по воспитанию и взаимодействию с детскими общественными объединениями в муниципальных общеобразовательных организациях	703	0702	072EB51791		8515	8515
Расходы на выплаты персоналу в целях обеспечения выполнения функций государственными (муниципальными) органами, казенными учреждениями, органами управления государственными внебюджетными фондами	703	0702	072EB51791	100	8515	8515
Подпрограмма "Развитие общего образования в Иркутском районном муниципальном образовании"	703	0702	0720200000		0	8883,4
Обновление материально-технической базы для организации учебно-исследовательской, научно-практической, творческой деятельности, занятий физической культорой и спортом в образовательных организациях	703	0702	072E250981		0	8883,4
Закупка товаров, работ и услуг для обеспечения государственных (муниципальных) нужд	703	0702	072E250981	200	0	8883,4
Реализация федерального проекта	703	0702	0730000000		263287,8	259615,1
Подпрограмма "Воспитание и социализация детей Иркутского районного муниципального образования"	703	0702	0730300000		143295,5	139622,8
Организация бесплатного горячего питания обучающихся, получающих начальное общее образование в муниципальных образовательных организациях в Иркутской области	703	0702	07303L3041		143295,5	139622,8
Закупка товаров, работ и услуг для обеспечения государственных (муниципальных) нужд	703	0702	07303L3041	200	135826,2	132344,9
Предоставление субсидий бюджетным, автономным учреждениям и иным некоммерческим организациям	703	0702	07303L3041	600	7469,3	7277,9
Подпрограмма "Обеспечение функционирования системы образования Иркутского районного муниципального образования"	703	0702	0730500000		119992,3	119992,3

Ежемесячное денежное вознаграждение за классное руководство педагогическим работникам муниципальных общеобразовательных организаций в Иркутской области	703	0702	0730553031		119992,3	119992,3
Расходы на выплаты персоналу в целях обеспечения выполнения функций государственными (муниципальными) органами, казенными учреждениями, органами управления государственными внебюджетными фондами	703	0702	0730553031	100	111438,2	119992,3
Предоставление субсидий бюджетным, автономным учреждениям и иным некоммерческим организациям	703	0702	0730553031	600	8554,1	0
Дополнительное образование детей	703	0703			44556,4	44556,4
Муниципальная программа "Развитие образования в Иркутском районном муниципальном образовании"	703	0703	0700000000		44556,4	44556,4
Реализация мероприятий муниципальной программы	703	0703	0710000000		44556,4	44556,4
Подпрограмма "Воспитание и социализация детей Иркутского районного муниципального образования"	703	0703	0710300000		658,4	658,4
Развитие системы конкурсных мероприятий в системе дополнительного образования детей	703	0703	0710320023		658,4	658,4
Закупка товаров, работ и услуг для обеспечения государственных (муниципальных) нужд	703	0703	0710320023	200	658,4	658,4
Подпрограмма "Обеспечение функционирования системы образования Иркутского районного муниципального образования"	703	0703	0710500000		43898,1	43898,1
Обеспечение реализации прав на получение дополнительного образования в муниципальных учреждениях дополнительного образования	703	0703	0710520101		1067,7	1067,7
Закупка товаров, работ и услуг для обеспечения государственных (муниципальных) нужд	703	0703	0710520101	200	1067,7	1067,7
Софинансирование расходов на выплату денежного содержания с начислениями на него главам, муниципальным служащим органов местного самоуправления муниципальных районов (городских округов) Иркутской области, а также заработной платы с начислениями на нее техническому и вспомогательному персоналу органов местного самоуправления муниципальных районов (городских округов) Иркутской области, работникам учреждений, находящихся в ведении органов местного самоуправления муниципальных районов (городских округов) Иркутской области	703	0703	07105S2972		42830,4	42830,4
Расходы на выплаты персоналу в целях обеспечения выполнения функций государственными (муниципальными) органами, казенными учреждениями, органами управления государственными внебюджетными фондами	703	0703	07105S2972	100	42830,4	42830,4
Профессиональная подготовка, переподготовка и повышение квалификации	703	0705			251,8	251,8
Муниципальная программа "Развитие образования в Иркутском районном муниципальном образовании"	703	0705	0700000000		251,8	251,8
Реализация мероприятий муниципальной программы	703	0705	0710000000		251,8	251,8
Подпрограмма "Создание безопасных условий обеспечения жизнедеятельности и общедоступности объектов образования в системе дошкольного, общего и дополнительного образования в Иркутском районном муниципальном образовании "	703	0705	0710400000		211,3	211,3
Обеспечение безопасности школьных перевозок	703	0705	0710420027		211,3	211,3
Закупка товаров, работ и услуг для обеспечения государственных (муниципальных) нужд	703	0705	0710420027	200	211,3	211,3
Подпрограмма "Обеспечение функционирования системы образования Иркутского районного муниципального образования"	703	0705	0710500000		40,5	40,5
Обеспечение деятельности образовательных организаций ИРМО	703	0705	0710520095		24,5	24,5
Закупка товаров, работ и услуг для обеспечения государственных (муниципальных) нужд	703	0705	0710520095	200	24,5	24,5
Обеспечение реализации прав на получение дополнительного образования в муниципальных учреждениях дополнительного образования	703	0705	0710520101		16	16
Закупка товаров, работ и услуг для обеспечения государственных (муниципальных) нужд	703	0705	0710520101	200	16	16
Молодежная политика	703	0707			16566,6	14560,8
Муниципальная программа "Развитие образования в Иркутском районном муниципальном образовании"	703	0707	0700000000		16566,6	14560,8
Реализация мероприятий муниципальной программы	703	0707	0710000000		16566,6	14560,8
Подпрограмма "Воспитание и социализация детей Иркутского районного муниципального образования"	703	0707	0710300000		16566,6	14560,8
Организация отдыха и оздоровления детей и подростков в лагере в условиях стационарного и палаточного размещения	703	0707	0710320085		14560,8	14560,8
Закупка товаров, работ и услуг для обеспечения государственных (муниципальных) нужд	703	0707	0710320085	200	14560,8	14560,8
Софинансирование расходов на выплату денежного содержания с начислениями на него главам, муниципальным служащим органов местного самоуправления муниципальных районов (городских округов) Иркутской области, а также заработной платы с начислениями на нее техническому и вспомогательному персоналу органов местного самоуправления муниципальных районов (городских округов) Иркутской области, работникам учреждений, находящихся в ведении органов местного самоуправления муниципальных районов (городских округов) Иркутской области	703	0707	07103S2972		2005,8	0
Расходы на выплаты персоналу в целях обеспечения выполнения функций государственными (муниципальными) органами, казенными учреждениями, органами управления государственными внебюджетными фондами	703	0707	07103S2972	100	1725,7	0
Предоставление субсидий бюджетным, автономным учреждениям и иным некоммерческим организациям	703	0707	07103S2972	600	280	0
Другие вопросы в области образования	703	0709			42327	42565
Муниципальная программа "Развитие образования в Иркутском районном муниципальном образовании"	703	0709	0700000000		42327	42565
Реализация мероприятий муниципальной программы	703	0709	0710000000		42327	42565
Подпрограмма "Развитие общего образования в Иркутском районном муниципальном образовании"	703	0709	0710200000		1935,2	2169,7
Организация и проведение конкурсов достижений в сфере педагогических инноваций	703	0709	0710220010		1084,6	1084,6
Закупка товаров, работ и услуг для обеспечения государственных (муниципальных) нужд	703	0709	0710220010	200	1084,6	1084,6
Техническое сопровождение и поддержка проведения экзаменов и ГИА	703	0709	0710220017		95	95
Закупка товаров, работ и услуг для обеспечения государственных (муниципальных) нужд	703	0709	0710220017	200	95	95
Обеспечение работы территориальной психолого-медико-педагогической комиссии	703	0709	0710220090		748,6	748,6
Закупка товаров, работ и услуг для обеспечения государственных (муниципальных) нужд	703	0709	0710220090	200	748,6	748,6
Совершенствование системы управления качеством образования как средства обеспечения качественных и доступных образовательных услуг	703	0709	0710220091		7	241,5
Закупка товаров, работ и услуг для обеспечения государственных (муниципальных) нужд	703	0709	0710220091	200	7	241,5
Подпрограмма "Воспитание и социализация детей Иркутского районного муниципального образования"	703	0709	0710300000		4019,3	4019,3
Мероприятия по формированию культуры здорового образа жизни и профилактики дорожно-транспортного травматизма среди школьников	703	0709	0710320021		233,4	233,4
Закупка товаров, работ и услуг для обеспечения государственных (муниципальных) нужд	703	0709	0710320021	200	233,4	233,4
Организация отдыха детей в каникулярное время на оплату стоимости набора продуктов питания в лагерях с дневным пребыванием детей, организованных органами местного самоуправления муниципальных образований Иркутской области	703	0709	07103S2080		3785,9	3785,9

Закупка товаров, работ и услуг для обеспечения государственных (муниципальных) нужд	703	0709	07103S2080	200	3785,9	3785,9
Подпрограмма "Обеспечение функционирования системы образования Иркутского районного муниципального образования"	703	0709	0710500000		36372,5	36376
Организация исполнения полномочий органа местного самоуправления в сфере образования	703	0709	0710520098		236,2	239,7
Расходы на выплаты персоналу в целях обеспечения выполнения функций государственными (муниципальными) органами, казенными учреждениями, органами управления государственными внебюджетными фондами	703	0709	0710520098	100	41,7	41,7
Закупка товаров, работ и услуг для обеспечения государственных (муниципальных) нужд	703	0709	0710520098	200	194,5	198
Методическое обеспечение образовательных организаций	703	0709	0710520099		187,4	187,4
Закупка товаров, работ и услуг для обеспечения государственных (муниципальных) нужд	703	0709	0710520099	200	187,4	187,4
Софинансирование расходов на выплату денежного содержания с начислениями на него главам, муниципальным служащим органов местного самоуправления муниципальных районов (городских округов) Иркутской области, а также заработной платы с начислениями на нее техническому и вспомогательному персоналу органов местного самоуправления муниципальных районов (городских округов) Иркутской области, работникам учреждений, находящихся в ведении органов местного самоуправления муниципальных районов (городских округов) Иркутской области	703	0709	07105S2972		35948,9	35948,9
Расходы на выплаты персоналу в целях обеспечения выполнения функций государственными (муниципальными) органами, казенными учреждениями, органами управления государственными внебюджетными фондами	703	0709	07105S2972	100	35948,9	35948,9
СОЦИАЛЬНАЯ ПОЛИТИКА	703	1000			32734,1	32734,1
Охрана семьи и детства	703	1004			32734,1	32734,1
Муниципальная программа "Развитие образования в Иркутском районном муниципальном образовании"	703	1004	0700000000		32734,1	32734,1
Реализация мероприятий муниципальной программы	703	1004	0710000000		32734,1	32734,1
Подпрограмма "Воспитание и социализация детей Иркутского районного муниципального образования"	703	1004	0710300000		32734,1	32734,1
Осуществление отдельных областных государственных полномочий по предоставлению мер социальной поддержки многодетным и малоимущим семьям	703	1004	0710373050		32697	32697
Закупка товаров, работ и услуг для обеспечения государственных (муниципальных) нужд	703	1004	0710373050	200	29279,6	29279,6
Предоставление субсидий бюджетным, автономным учреждениям и иным некоммерческим организациям	703	1004	0710373050	600	3417,4	3417,4
Обеспечение бесплатным питанием обучающихся, пребывающих на полном государственном обеспечении в организациях социального обслуживания, находящихся в ведении Иркутской области, посещающих муниципальные общеобразовательные организации	703	1004	0710373190		37,1	37,1
Закупка товаров, работ и услуг для обеспечения государственных (муниципальных) нужд	703	1004	0710373190	200	37,1	37,1
Контрольно-счетная палата Иркутского районного муниципального образования	**706**				**12932,9**	**12932,9**
ОБЩЕГОСУДАРСТВЕННЫЕ ВОПРОСЫ	706	0100			12867,9	12867,9
Обеспечение деятельности финансовых, налоговых и таможенных органов и органов финансового (финансово-бюджетного) надзора	706	0106			12867,9	12867,9
Непрограммные расходы органов местного самоуправления	706	0106	8090000000		12867,9	12867,9
Председатель, заместитель председателя, аудиторы органа внешнего муниципального финансового контроля муниципального образования	706	0106	8090100000		8326,3	8326,3
Софинансирование расходов на выплату денежного содержания с начислениями на него главам, муниципальным служащим органов местного самоуправления муниципальных районов (городских округов) Иркутской области, а также заработной платы с начислениями на нее техническому и вспомогательному персоналу органов местного самоуправления муниципальных районов (городских округов) Иркутской области, работникам учреждений, находящихся в ведении органов местного самоуправления муниципальных районов (городских округов) Иркутской области	706	0106	80901S2972		8326,3	8326,3
Расходы на выплаты персоналу в целях обеспечения выполнения функций государственными (муниципальными) органами, казенными учреждениями, органами управления государственными внебюджетными фондами	706	0106	80901S2972	100	8326,3	8326,3
Обеспечение деятельности органов местного самоуправления	706	0106	8090300000		4541,7	4541,7
Обеспечение деятельности органов местного самоуправления	706	0106	8090340001		561,8	561,8
Расходы на выплаты персоналу в целях обеспечения выполнения функций государственными (муниципальными) органами, казенными учреждениями, органами управления государственными внебюджетными фондами	706	0106	8090340001	100	104,2	104,2
Закупка товаров, работ и услуг для обеспечения государственных (муниципальных) нужд	706	0106	8090340001	200	457,6	457,6
Софинансирование расходов на выплату денежного содержания с начислениями на него главам, муниципальным служащим органов местного самоуправления муниципальных районов (городских округов) Иркутской области, а также заработной платы с начислениями на нее техническому и вспомогательному персоналу органов местного самоуправления муниципальных районов (городских округов) Иркутской области, работникам учреждений, находящихся в ведении органов местного самоуправления муниципальных районов (городских округов) Иркутской области	706	0106	80903S2972		3979,8	3979,8
Расходы на выплаты персоналу в целях обеспечения выполнения функций государственными (муниципальными) органами, казенными учреждениями, органами управления государственными внебюджетными фондами	706	0106	80903S2972	100	3979,8	3979,8
ОБРАЗОВАНИЕ	706	0700			65	65
Профессиональная подготовка, переподготовка и повышение квалификации	706	0705			65	65
Непрограммные расходы органов местного самоуправления	706	0705	8090000000		65	65
Обеспечение деятельности органов местного самоуправления	706	0705	8090300000		65	65
Обеспечение деятельности органов местного самоуправления	706	0705	8090340001		65	65
Закупка товаров, работ и услуг для обеспечения государственных (муниципальных) нужд	706	0705	8090340001	200	65	65
Комитет по управлению муниципальным имуществом и жизнеобеспечению администрации Иркутского районного муниципального образования	**707**				**365536,8**	**429858**
ОБЩЕГОСУДАРСТВЕННЫЕ ВОПРОСЫ	707	0100			45929,1	45877,1
Другие общегосударственные вопросы	707	0113			45929,1	45877,1
Муниципальная программа "Совершенствование управления в сфере муниципального имущества в Иркутском районном муниципальном образовании"	707	0113	0600000000		45929,1	45877,1
Реализация мероприятий муниципальной программы	707	0113	0610000000		45929,1	45877,1
Подпрограмма "Совершенствование владения, пользования и распоряжения имуществом, находящимся в муниципальной собственности Иркутского района"	707	0113	0610100000		45729,1	45677,1
Обеспечение деятельности КУМИ Иркутского района	707	0113	0610120036		196,9	207,4
Закупка товаров, работ и услуг для обеспечения государственных (муниципальных) нужд	707	0113	0610120036	200	196,9	207,4

Обеспечение технической инвентаризации, постановки на кадастровый учет и государственной регистрации прав на недвижимое имущество, находящееся в муниципальной собственности Иркутского района	707	0113	0610120038		800	800
Закупка товаров, работ и услуг для обеспечения государственных (муниципальных) нужд	707	0113	0610120038	200	800	800
Обеспечение независимой оценки в целях управления и распоряжения имуществом, находящимся в муниципальной собственности Иркутского района	707	0113	0610120039		192,5	130
Закупка товаров, работ и услуг для обеспечения государственных (муниципальных) нужд	707	0113	0610120039	200	192,5	130
Софинансирование расходов на выплату денежного содержания с начислениями на него главам, муниципальным служащим органов местного самоуправления муниципальных районов (городских округов) Иркутской области, а также заработной платы с начислениями на нее техническому и вспомогательному персоналу органов местного самоуправления муниципальных районов (городских округов) Иркутской области, работникам учреждений, находящихся в ведении органов местного самоуправления муниципальных районов (городских округов) Иркутской области	707	0113	06101S2972		44539,7	44539,7
Расходы на выплаты персоналу в целях обеспечения выполнения функций государственными (муниципальными) органами, казенными учреждениями, органами управления государственными внебюджетными фондами	707	0113	06101S2972	100	44539,7	44539,7
Подпрограмма "Создание условий для развития рынка наружной рекламы Иркутского района"	707	0113	0610200000		200	200
Демонтаж самовольно установленных рекламных конструкций	707	0113	0610220075		200	200
Закупка товаров, работ и услуг для обеспечения государственных (муниципальных) нужд	707	0113	0610220075	200	200	200
НАЦИОНАЛЬНАЯ ЭКОНОМИКА	707	0400			37142,7	23320,4
Сельское хозяйство и рыболовство	707	0405			4075,9	4075,9
Муниципальная программа "Организация муниципального управления в Иркутском районном муниципальном образовании"	707	0405	0300000000		4075,9	4075,9
Реализация мероприятий муниципальной программы	707	0405	0310000000		4075,9	4075,9
Подпрограмма "Осуществление государственных полномочий, переданных Иркутскому районному муниципальному образованию"	707	0405	0310300000		4075,9	4075,9
Осуществление отдельных областных государственных полномочий по организации мероприятий при осуществлении деятельности по обращению с собаками и кошками без владельцев в границах населенных пунктов Иркутской области	707	0405	0310373120		4075,9	4075,9
Закупка товаров, работ и услуг для обеспечения государственных (муниципальных) нужд	707	0405	0310373120	200	4075,9	4075,9
Дорожное хозяйство (дорожные фонды)	707	0409			33066,8	19244,5
Муниципальная программа "Развитие дорожного хозяйства в Иркутском районном муниципальном образовании"	707	0409	0200000000		33066,8	19244,5
Реализация мероприятий муниципальной программы	707	0409	0210000000		33066,8	19244,5
Подпрограмма "Развитие автомобильных дорог общего пользования местного значения вне границ населенных пунктов в границах Иркутского района"	707	0409	0210100000		33066,8	19244,5
Проведение паспортизации и выполнение кадастровых работ в отношении автомобильных дорог общего пользования местного значения вне границ населенных пунктов в границах Иркутского района, находящихся в перечне автомобильных дорог общего пользования местного значения Иркутского районного муниципального образования	707	0409	0210120003		150	150
Закупка товаров, работ и услуг для обеспечения государственных (муниципальных) нужд	707	0409	0210120003	200	150	150
Содержание автомобильных дорог общего пользования местного значения вне границ населенных пунктов в границах Иркутского района, находящихся в перечне автомобильных дорог общего пользования местного значения Иркутского районного муниципального образования	707	0409	0210120007		4138,4	14994,5
Закупка товаров, работ и услуг для обеспечения государственных (муниципальных) нужд	707	0409	0210120007	200	4138,4	14994,5
Капитальный ремонт и ремонт автомобильных дорог общего пользования местного значения вне границ населенных пунктов в границах Иркутского района, находящихся в перечне автомобильных дорог общего пользования местного значения Иркутского районного муниципального образования	707	0409	0210120011		498,7	100
Закупка товаров, работ и услуг для обеспечения государственных (муниципальных) нужд	707	0409	0210120011	200	498,7	100
Разработка проектно-сметной документации на капитальный ремонт автомобильных дорог общего пользования местного значения вне границ населенных пунктов в границах Иркутского района, находящихся в перечне автомобильных дорог общего пользования местного значения Иркутского районного муниципального образования	707	0409	0210140088		11970	4000
Закупка товаров, работ и услуг для обеспечения государственных (муниципальных) нужд	707	0409	0210140088	200	11970	4000
Осуществление дорожной деятельности в отношении автомобильных дорог местного значения	707	0409	02101S2951		16309,8	0
Закупка товаров, работ и услуг для обеспечения государственных (муниципальных) нужд	707	0409	02101S2951	200	16309,8	0
ЖИЛИЩНО-КОММУНАЛЬНОЕ ХОЗЯЙСТВО	707	0500			183316,6	56508,7
Коммунальное хозяйство	707	0502			183316,6	56508,7
Муниципальная программа "Развитие коммунально-инженерной инфраструктуры и энергосбережение в Иркутском районном муниципальном образовании"	707	0502	1200000000		183316,6	56508,7
Реализация мероприятий муниципальной программы	707	0502	1210000000		57821,7	56508,7
Подпрограмма "Модернизация объектов коммунальной инфраструктуры Иркутского района"	707	0502	1210100000		54936,4	53623,5
Разработка ПСД и прохождение экспертизы ПСД на строительство, модернизацию, реконструкцию объектов коммунальной инфраструктуры	707	0502	1210120054		5094,7	11095,7
Закупка товаров, работ и услуг для обеспечения государственных (муниципальных) нужд	707	0502	1210120054	200	4065,2	3218,4
Капитальные вложения в объекты государственной (муниципальной) собственности	707	0502	1210120054	400	0	7053,6
Иные бюджетные ассигнования	707	0502	1210120054	800	1029,5	823,6
Строительство, приобретение, модернизация, реконструкция систем коммунальной инфраструктуры	707	0502	1210120057		12165,6	16150,8
Капитальные вложения в объекты государственной (муниципальной) собственности	707	0502	1210120057	400	12165,6	16150,8
Текущий, капитальный ремонт объектов коммунальной инфраструктуры муниципальной собственности Иркутского района, приобретение объектов основных средств и материалов, необходимых для осуществления надежного теплоснабжения	707	0502	1210120059		5621	0
Закупка товаров, работ и услуг для обеспечения государственных (муниципальных) нужд	707	0502	1210120059	200	5621	0
Обеспечение населения и объектов социальной сферы качественным питьевым водоснабжением	707	0502	1210120060		7527,4	4852
Закупка товаров, работ и услуг для обеспечения государственных (муниципальных) нужд	707	0502	1210120060	200	7527,4	4852
Содержание, техническое обслуживание и охрана объектов коммунальной инфраструктуры муниципальной собственности Иркутского района, уплата налогов	707	0502	1210120113		8044,3	4671,1
Закупка товаров, работ и услуг для обеспечения государственных (муниципальных) нужд	707	0502	1210120113	200	7757,5	4384,3
Иные бюджетные ассигнования	707	0502	1210120113	800	286,8	286,8

Реализация перечня проектов народных инициатив	707	0502	12101S2370		16483,5	16853,9
Закупка товаров, работ и услуг для обеспечения государственных (муниципальных) нужд	707	0502	12101S2370	200	16483,5	16853,9
Подпрограмма "Энергосбережение и повышение энергетической эффективности в Иркутском районе"	707	0502	1210200000		2885,2	2885,2
Мероприятия по приведению в надлежащее состояние объектов электросетевого хозяйства садоводческих и некоммерческих товариществ с последующей передачей электрических сетей территориальным сетевым организациям	707	0502	1210240089		2885,2	2885,2
Предоставление субсидий бюджетным, автономным учреждениям и иным некоммерческим организациям	707	0502	1210240089	600	2885,2	2885,2
Реализация национальных проектов	707	0502	1220000000		125494,9	0
Подпрограмма "Модернизация объектов коммунальной инфраструктуры Иркутского района"	707	0502	1220100000		125494,9	0
Строительство и реконструкция (модернизация) объектов питьевого водоснабжения	707	0502	122F552430		125494,9	0
Капитальные вложения в объекты государственной (муниципальной) собственности	707	0502	122F552430	400	125494,9	0
ОХРАНА ОКРУЖАЮЩЕЙ СРЕДЫ	707	0600			99114,8	103079,4
Другие вопросы в области охраны окружающей среды	707	0605			99114,8	103079,4
Муниципальная программа "Охрана окружающей среды в Иркутском районном муниципальном образовании"	707	0605	1500000000		99114,8	103079,4
Реализация мероприятий муниципальной программы	707	0605	1510000000		99114,8	103079,4
Подпрограмма "Отходы производства и потребления, экологическая безопасность в Иркутском районном муниципальном образовании"	707	0605	1510100000		97114,8	101079,4
Мероприятия по организации деятельности по сбору, транспортированию, утилизации и захоронению твердых коммунальных отходов на территории Иркутского района	707	0605	1510120110		97114,8	101079,4
Закупка товаров, работ и услуг для обеспечения государственных (муниципальных) нужд	707	0605	1510120110	200	97114,8	101079,4
Подпрограмма "Экологическое воспитание, образование и просвещение населения в Иркутском районном муниципальном образовании"	707	0605	1510200000		2000	2000
Проведение информационных мероприятий, направленных на повышение экологической грамотности населения	707	0605	1510220103		2000	2000
Закупка товаров, работ и услуг для обеспечения государственных (муниципальных) нужд	707	0605	1510220103	200	2000	2000
ОБРАЗОВАНИЕ	707	0700			33,6	201072,4
Дошкольное образование	707	0701			0	201038,8
Муниципальная программа "Развитие инфраструктуры системы образования Иркутского районного муниципального образования"	707	0701	1400000000		0	201038,8
Реализация мероприятий муниципальной программы	707	0701	1410000000		0	201038,8
Подпрограмма "Строительство и приобретение объектов образования в Иркутском районном муниципальном образовании "	707	0701	1410200000		0	201038,8
Приобретение зданий дошкольных и общеобразовательных организаций	707	0701	1410220109		0	201038,8
Капитальные вложения в объекты государственной (муниципальной) собственности	707	0701	1410220109	400	0	201038,8
Профессиональная подготовка, переподготовка и повышение квалификации	707	0705			33,6	33,6
Муниципальная программа "Совершенствование управления в сфере муниципального имущества в Иркутском районном муниципальном образовании"	707	0705	0600000000		33,6	33,6
Реализация мероприятий муниципальной программы	707	0705	0610000000		33,6	33,6
Подпрограмма "Совершенствование владения, пользования и распоряжения имуществом, находящимся в муниципальной собственности Иркутского района"	707	0705	0610100000		33,6	33,6
Обеспечение деятельности КУМИ Иркутского района	707	0705	0610120036		33,6	33,6
Закупка товаров, работ и услуг для обеспечения государственных (муниципальных) нужд	707	0705	0610120036	200	33,6	33,6

Дума Иркутского районного муниципального образования	**708**				**13662,5**	**13873,2**
ОБЩЕГОСУДАРСТВЕННЫЕ ВОПРОСЫ	708	0100			13614	13824,7
Функционирование законодательных (представительных) органов государственной власти и представительных органов муниципальных образований	708	0103			13579,6	13790,2
Непрограммные расходы органов местного самоуправления	708	0103	8090000000		13579,6	13790,2
Председатель и депутаты представительного органа муниципального образования	708	0103	8090200000		6469,8	6679,8
Обеспечение деятельности органов местного самоуправления	708	0103	8090240001		2310	2520
Расходы на выплаты персоналу в целях обеспечения выполнения функций государственными (муниципальными) органами, казенными учреждениями, органами управления государственными внебюджетными фондами	708	0103	8090240001	100	2310	2520
Софинансирование расходов на выплату денежного содержания с начислениями на него главам, муниципальным служащим органов местного самоуправления муниципальных районов (городских округов) Иркутской области, а также заработной платы с начислениями на нее техническому и вспомогательному персоналу органов местного самоуправления муниципальных районов (городских округов) Иркутской области, работникам учреждений, находящихся в ведении органов местного самоуправления муниципальных районов (городских округов) Иркутской области	708	0103	80902S2972		4159,8	4159,8
Расходы на выплаты персоналу в целях обеспечения выполнения функций государственными (муниципальными) органами, казенными учреждениями, органами управления государственными внебюджетными фондами	708	0103	80902S2972	100	4159,8	4159,8
Обеспечение деятельности органов местного самоуправления	708	0103	8090300000		7029,3	7030
Обеспечение деятельности органов местного самоуправления	708	0103	8090340001		243,9	244,6
Расходы на выплаты персоналу в целях обеспечения выполнения функций государственными (муниципальными) органами, казенными учреждениями, органами управления государственными внебюджетными фондами	708	0103	8090340001	100	51,6	51,6
Закупка товаров, работ и услуг для обеспечения государственных (муниципальных) нужд	708	0103	8090340001	200	192,3	193
Софинансирование расходов на выплату денежного содержания с начислениями на него главам, муниципальным служащим органов местного самоуправления муниципальных районов (городских округов) Иркутской области, а также заработной платы с начислениями на нее техническому и вспомогательному персоналу органов местного самоуправления муниципальных районов (городских округов) Иркутской области, работникам учреждений, находящихся в ведении органов местного самоуправления муниципальных районов (городских округов) Иркутской области	708	0103	80903S2972		6785,4	6785,4
Расходы на выплаты персоналу в целях обеспечения выполнения функций государственными (муниципальными) органами, казенными учреждениями, органами управления государственными внебюджетными фондами	708	0103	80903S2972	100	6785,4	6785,4
Мероприятия, проводимые органами местного самоуправления	708	0103	8090400000		80,4	80,4
Расходы на проведение торжественных мероприятий	708	0103	8090440009		80,4	80,4
Закупка товаров, работ и услуг для обеспечения государственных (муниципальных) нужд	708	0103	8090440009	200	80,4	80,4
Другие общегосударственные вопросы	708	0113			34,5	34,5
Непрограммные расходы органов местного самоуправления	708	0113	8090000000		34,5	34,5
Прочие непрограммные расходы органов местного самоуправления	708	0113	8090900000		34,5	34,5
Выплаты к Почетной грамоте	708	0113	8090940084		34,5	34,5
Социальное обеспечение и иные выплаты населению	708	0113	8090940084	300	34,5	34,5
ОБРАЗОВАНИЕ	708	0700			48,5	48,5

Профессиональная подготовка, переподготовка и повышение квалификации	708	0705			48,5	48,5
Непрограммные расходы органов местного самоуправления	708	0705	8090000000		48,5	48,5
Обеспечение деятельности органов местного самоуправления	708	0705	8090300000		48,5	48,5
Обеспечение деятельности органов местного самоуправления	708	0705	8090340001		48,5	48,5
Закупка товаров, работ и услуг для обеспечения государственных (муниципальных) нужд	708	0705	8090340001	200	48,5	48,5
ВСЕГО:					**8978771,7**	**6997209,6**

Приложение 9
к решению Думы Иркутского района
от 14.12.2023г. № 57-419/рд

Источники финансирования дефицита районного бюджета на 2023 год

тыс.руб.

Наименование	Код	Сумма
ИСТОЧНИКИ ВНУТРЕННЕГО ФИНАНСИРОВАНИЯ ДЕФИЦИТОВ БЮДЖЕТОВ	**000 01 00 00 00 00 0000 000**	**212 583,1**
Кредиты кредитных организаций в валюте Российской Федерации	**000 01 02 00 00 00 0000 000**	**242 742,5**
Привлечение кредитов от кредитных организаций в валюте Российской Федерации	000 01 02 00 00 00 0000 700	242 742,5
Привлечение муниципальными районами кредитов от кредитных организаций в валюте Российской Федерации	701 01 02 00 00 05 0000 710	242 742,5
Погашение кредитов, предоставленных кредитными организациями в валюте Российской Федерации	000 01 02 00 00 00 0000 800	0,0
Погашение муниципальными районами кредитов от кредитных организаций в валюте Российской Федерации	701 01 02 00 00 05 0000 810	0,0
Бюджетные кредиты из других бюджетов бюджетной системы Российской Федерации	**000 01 03 00 00 00 0000 000**	**-41 000,0**
Привлечение бюджетных кредитов из других бюджетов бюджетной системы Российской Федерации в валюте Российской Федерации	000 01 03 01 00 00 0000 700	0,0
Привлечение кредитов из других бюджетов бюджетной системы Российской Федерации бюджетами муниципальных районов в валюте Российской Федерации	701 01 03 01 00 05 0000 710	0,0
Погашение бюджетных кредитов, полученных из других бюджетов бюджетной системы Российской Федерации в валюте Российской Федерации	000 01 03 01 00 00 0000 800	-41 000,0
Погашение бюджетами муниципальных районов кредитов из других бюджетов бюджетной системы Российской Федерации в валюте Российской Федерации	701 01 03 01 00 05 0000 810	-41 000,0
Изменение остатков средств на счетах по учету средств бюджетов	**701 01 05 00 00 00 0000 000**	**22 084,6**
Увеличение остатков средств бюджетов	000 01 05 00 00 00 0000 500	-8 687 212,6
Увеличение прочих остатков средств бюджетов	000 01 05 02 00 00 0000 500	-8 687 212,6
Увеличение прочих остатков денежных средств бюджетов	000 01 05 02 01 00 0000 510	-8 687 212,6
Увеличение прочих остатков денежных средств бюджетов муниципальных районов	701 01 05 02 01 05 0000 510	-8 687 212,6
Уменьшение остатков средств бюджетов	000 01 05 00 00 00 0000 600	8 709 297,2
Уменьшение прочих остатков средств бюджетов	000 01 05 02 00 00 0000 600	8 709 297,2
Уменьшение прочих остатков денежных средств бюджетов	000 01 05 02 01 00 0000 610	8 709 297,2
Уменьшение прочих остатков денежных средств бюджетов муниципальных районов	701 01 05 02 01 05 0000 610	8 709 297,2
Иные источники внутреннего финансирования дефицитов бюджетов	**000 01 06 00 00 00 0000 000**	**-11 244,0**
Бюджетные кредиты, предоставленные внутри страны в валюте Российской Федерации	000 01 06 05 00 00 0000 000	-11 244,0
Возврат бюджетных кредитов, предоставленных внутри страны в валюте Российской Федерации	000 01 06 05 00 00 0000 600	18 756,0
Возврат бюджетных кредитов, предоставленных другим бюджетам бюджетной системы Российской Федерации из бюджетов муниципальных районов в валюте Российской Федерации	701 01 06 05 02 05 0000 640	18 756,0
Предоставление бюджетных кредитов внутри страны в валюте Российской Федерации	000 01 06 05 00 00 0000 500	-30 000,0
Предоставление бюджетных кредитов другим бюджетам бюджетной системы Российской Федерации из бюджетов муниципальных районов в валюте Российской Федерации	701 01 06 05 02 05 0000 540	-30 000,0

Приложение 10
к решению Думы Иркутского района
от 14.12.2023г. № 57-419/рд

Источники финансирования дефицита районного бюджета на плановый период 2024 и 2025 годов

тыс.руб.

Наименование	Код	2024 год	2025 год
ИСТОЧНИКИ ВНУТРЕННЕГО ФИНАНСИРОВАНИЯ ДЕФИЦИТОВ БЮДЖЕТОВ	**000 01 00 00 00 00 0000 000**	**355 818,2**	**329 840,5**
Кредиты кредитных организаций в валюте Российской Федерации	**000 01 02 00 00 00 0000 000**	**395 849,6**	**379 805,3**
Привлечение кредитов от кредитных организаций в валюте Российской Федерации	000 01 02 00 00 00 0000 700	395 849,6	379 805,3
Привлечение муниципальными районами кредитов от кредитных организаций в валюте Российской Федерации	701 01 02 00 00 05 0000 710	395 849,6	379 805,3
Погашение кредитов, предоставленных кредитными организациями в валюте Российской Федерации	000 01 02 00 00 00 0000 800	0,0	0,0
Погашение муниципальными районами кредитов от кредитных организаций в валюте Российской Федерации	701 01 02 00 00 05 0000 810	0,0	0,0
Бюджетные кредиты из других бюджетов бюджетной системы Российской Федерации	**000 01 03 00 00 00 0000 000**	**-41 000,0**	**-41 000,0**
Привлечение бюджетных кредитов из других бюджетов бюджетной системы Российской Федерации в валюте Российской Федерации	000 01 03 01 00 00 0000 700	0,0	0,0
Привлечение кредитов из других бюджетов бюджетной системы Российской Федерации бюджетами муниципальных районов в валюте Российской Федерации	701 01 03 01 00 05 0000 710	0,0	0,0
Погашение бюджетных кредитов, полученных из других бюджетов бюджетной системы Российской Федерации в валюте Российской Федерации	000 01 03 01 00 00 0000 800	-41 000,0	-41 000,0
Погашение бюджетами муниципальных районов кредитов из других бюджетов бюджетной системы Российской Федерации в валюте Российской Федерации	701 01 03 01 00 05 0000 810	-41 000,0	-41 000,0
Изменение остатков средств на счетах по учету средств бюджетов	**701 01 05 00 00 00 0000 000**	**0,0**	**0,0**
Увеличение остатков средств бюджетов	000 01 05 00 00 00 0000 500	-9 146 053,6	-7 271 674,6
Увеличение прочих остатков средств бюджетов	000 01 05 02 00 00 0000 500	-9 146 053,6	-7 271 674,6
Увеличение прочих остатков денежных средств бюджетов	000 01 05 02 01 00 0000 510	-9 146 053,6	-7 271 674,6
Увеличение прочих остатков денежных средств бюджетов муниципальных районов	701 01 05 02 01 05 0000 510	-9 146 053,6	-7 271 674,6
Уменьшение остатков средств бюджетов	000 01 05 00 00 00 0000 600	9 146 053,6	7 271 674,6
Уменьшение прочих остатков средств бюджетов	000 01 05 02 00 00 0000 600	9 146 053,6	7 271 674,6
Уменьшение прочих остатков денежных средств бюджетов	000 01 05 02 01 00 0000 610	9 146 053,6	7 271 674,6
Уменьшение прочих остатков денежных средств бюджетов муниципальных районов	701 01 05 02 01 05 0000 610	9 146 053,6	7 271 674,6
Иные источники внутреннего финансирования дефицитов бюджетов	**000 01 06 00 00 00 0000 000**	**968,6**	**-8 964,8**
Бюджетные кредиты, предоставленные внутри страны в валюте Российской Федерации	000 01 06 05 00 00 0000 000	968,6	-8 964,8
Возврат бюджетных кредитов, предоставленных внутри страны в валюте Российской Федерации	000 01 06 05 00 00 0000 600	20 968,6	11 035,2
Возврат бюджетных кредитов, предоставленных другим бюджетам бюджетной системы Российской Федерации из бюджетов муниципальных районов в валюте Российской Федерации	701 01 06 05 02 05 0000 640	20 968,6	11 035,2
Предоставление бюджетных кредитов внутри страны в валюте Российской Федерации	000 01 06 05 00 00 0000 500	-20 000,0	-20 000,0
Предоставление бюджетных кредитов другим бюджетам бюджетной системы Российской Федерации из бюджетов муниципальных районов в валюте Российской Федерации	701 01 06 05 02 05 0000 540	-20 000,0	-20 000,0

Приложение 11
к решению Думы Иркутского района
от 14.12.2023г. № 57-419/рд

РАСПРЕДЕЛЕНИЕ ДОТАЦИИ НА ВЫРАВНИВАНИЕ БЮДЖЕТНОЙ ОБЕСПЕЧЕННОСТИ ПОСЕЛЕНИЙ, ВХОДЯЩИХ В СОСТАВ ИРКУТСКОГО РАЙОННОГО МУНИЦИПАЛЬНОГО ОБРАЗОВАНИЯ, НА 2023 ГОД И ПЛАНОВЫЙ ПЕРИОД 2024 И 2025 ГОДОВ

тыс.руб.

Наименование поселения	2023 год		2024 год		2025 год	
	за счет средств субвенции на осуществление областных государственных полномочий по расчету и предоставлению дотации на выравнивание бюджетной обеспеченности поселений, входящих в состав муниципального района Иркутской области	за счет средств местного бюджета	за счет средств субвенции на осуществление областных государственных полномочий по расчету и предоставлению дотации на выравнивание бюджетной обеспеченности поселений, входящих в состав муниципального района Иркутской области	за счет средств местного бюджета	за счет средств субвенции на осуществление областных государственных полномочий по расчету и предоставлению дотации на выравнивание бюджетной обеспеченности поселений, входящих в состав муниципального района Иркутской области	за счет средств местного бюджета
Большереченское городское поселение	8 486,2	0,0	4 132,4	0,0	3 605,7	0,0
Голоустненское сельское поселение	20 959,5	0,0	9 953,0	0,0	9 648,5	0,0
Гороховское сельское поселение	19 548,0	5 713,8	8 570,0	4 206,0	8 320,6	4 304,3
Дзержинское сельское поселение	0,0	0,0	0,0	0,0	0,0	0,0
Карлукское сельское поселение	12 554,9	5 292,4	7 894,4	1 810,6	7 659,3	1 978,8
Листвянское городское поселение	5 376,6	0,0	3 578,2	0,0	3 432,1	0,0
Максимовское сельское поселение	11 302,4	5 174,1	7 096,8	3 032,2	6 872,1	3 136,2

Мамонское сельское поселение	10 535,1	0,0	6 612,0	0,0	6 394,0	0,0
Марковское городское поселение	35 452,1	0,0	0,0	0,0	0,0	0,0
Молодежное сельское поселение	10 483,8	0,0	4 910,1	0,0	4 723,6	0,0
Никольское сельское поселение	14 758,6	7 640,3	7 975,5	4 729,5	7 720,7	4 875,4
Оекское сельское поселение	29 619,0	0,0	15 413,9	0,0	14 702,3	0,0
Ревякинское сельское поселение	21 327,4	7 188,3	9 556,7	5 134,7	9 106,1	5 260,7
Смоленское сельское поселение	24 458,3	0,0	10 652,6	0,0	9 904,6	0,0
Сосновоборское сельское поселение	19 218,0	3 836,4	8 108,8	2 484,0	7 622,5	2 547,5
Уриковское сельское поселение	43 451,1	0,0	16 038,2	0,0	15 658,6	0,0
Усть-Балейское сельское поселение	12 678,7	4 653,7	7 837,1	3 467,8	7 607,3	3 545,6
Усть-Кудинское сельское поселение	20 775,1	362,0	8 163,5	0,0	7 621,6	0,0
Ушаковское сельское поселение	4 585,8	0,0	3 074,7	0,0	2 846,0	0,0
Хомутовское сельское поселение	82 255,5	2 029,5	37 637,9	0,0	35 743,2	0,0
Ширяевское сельское поселение	22 166,4	7 599,4	11 075,4	5 413,1	10 724,3	5 561,1
Нераспределенный резерв	**0,0**	**0,0**	**47 070,3**	**0,0**	**44 978,3**	**0,0**
ИТОГО	**429 992,5**	**49 489,9**	**235 351,5**	**30 277,9**	**224 891,4**	**31 209,6**

Приложение 12
к решению Думы Иркутского района
от 14.12.2023г. № 57-419/рд

Порядок
определения расчетного объема доходных источников и расчетного объема расходных обязательств поселений

1. Настоящий порядок устанавливает порядок определения расчетного объема доходных источников, которые могут быть направлены j-м поселением на исполнение расходных обязательств, и порядок определения расчетного объема расходных обязательств j-го поселения, которые применяются при расчете размера дотации на выравнивание бюджетной обеспеченности поселений, входящих в состав Иркутского районного муниципального образования, в соответствии с методикой расчета органами местного самоуправления муниципальных районов Иркутской области размера дотаций на выравнивание бюджетной обеспеченности поселений, входящих в состав муниципального района Иркутской области, бюджетам поселений, в целях исполнения переданных государственных полномочий по расчету и предоставлению дотаций на выравнивание бюджетной обеспеченности поселений на основании Закона Иркутской области «О наделении органов местного самоуправления муниципальных районов Иркутской области государственными полномочиями по расчету и предоставлению дотаций на выравнивание бюджетной обеспеченности поселений, входящих в состав муниципального района Иркутской области, бюджетам поселений», исполнение которых осуществляется за счет субвенций, предоставляемых местным бюджетам из областного бюджета.

2. Определение показателей для определения расчетного объема доходных источников расчетного объема расходных обязательств j-го поселения осуществляется на основании:

1) данных, предоставленных органами местного самоуправления городских и сельских поселений, входящих в состав Иркутского районного муниципального образования, в оценке исполнения местного бюджета до конца текущего финансового года с учетом прогноза по доходам, расходам и источникам финансирования дефицита местного бюджета по состоянию на 1 октября 2022 года;

2) данных налогового органа об ожидаемой оценке поступления налоговых доходов в бюджеты городских и сельских поселений, входящих в состав Иркутского районного муниципального образования в 2022 году и прогнозе поступления налоговых доходов в 2023-2025 годах (письмо Межрайонной ИФНС России №20 по Иркутской области от 29.07.2022 №10-29/17521@);

3) данных, предоставленных органами местного самоуправления городских и сельских поселений, входящих в состав Иркутского районного муниципального образования, об ожидаемой оценке поступления налоговых и неналоговых доходов в бюджеты городских и сельских поселений в 2022 году и прогнозе налоговых и неналоговых доходов в 2023-2025 годах по запросу Комитета по финансам Иркутского района от 30.09.2022 №672;

4) графиков возврата бюджетных кредитов согласно заключенных договоров о предоставлении бюджетных кредитов из районного бюджета и областного бюджета городским, сельским поселениям, входящих в состав Иркутского районного муниципального образования, по периодам погашения кредитов в 2023-2025 годах;

5) информации из бюджетной отчетности по форме pros_kredit «Просроченная кредиторская задолженность МО» за 2021 год и по состоянию на 01.10.2022.

3. Расчетный объем доходных источников, которые могут быть направлены j-м поселением на исполнение расходных обязательств ($П_j$),определяется по следующей формуле:

$$П_j = ННД_j, \text{ где} \quad (1)$$

$ННД_j$ – прогноз налоговых, неналоговых доходов (без учета акцизов по подакцизным товарам (продукции), производимым на территории Российской Федерации), определяемый по формуле 2.

$$ННД_j = НДФЛ_j + ЕСХН_j + ЗН_j + НиФЛ_j + НН_j, \text{ где} \quad (2)$$

$НДФЛ_j$ – оценка объема поступлений доходов от уплаты налога на доходы физических лиц j-го поселения на 2023 - 2025 годы, предоставленная j-м поселением;

$ЕСХН_j$ - прогноз объема поступлений единого сельскохозяйственного налога на 2023 - 2025 годы j-го поселения, предоставленный налоговым органом;

$ЗН_j$ – прогноз объема поступлений земельного налога на 2023 - 2025 годы j-го поселения, предоставленный налоговым органом;

$НиФЛ_j$ – оценка объема поступлений доходов налога на имущество физических лиц j-го поселения на 2023 - 2025 годы, предоставленная j-м поселением;

$НН_j$ – оценка объема неналоговых доходов j-го поселения на 2023 - 2025 годы, принимаемая на каждый год в объеме, предоставленном j-м поселением на 2023 год.

4. Расчетный объем расходных обязательств j-го поселения на 2023 – 2025 годы определяется по следующей формуле:

$$Р_j = РРО_j + Р_j^{ист} + Р_j^{proskr}, \text{ где} \quad (3)$$

$РРО_j$ – оценка расходов j-го поселения, за счет средств местного бюджета и условно нецелевых межбюджетных трансфертов j-го поселения, которая определяется в соответствии с пунктом 5 настоящего Порядка;

$Р_j^{ист}$ – планируемый объем обязательств j-го поселения на соответствующий финансовый год по возврату бюджетных кредитов (суммы погашения задолженности в части основной суммы долга в источниках финансирования дефицита бюджета) в 2023 - 2025 годах;

$Р_j^{proskr}$ - объем просроченной кредиторской задолженности j-го поселения, принимаемый в расчет на 2023 год, при условии, что просроченная кредиторская задолженность сложилась у j-го поселения по состоянию на 01.01.2022 и сохраняется по состоянию на 01.10.2022, и в следующем объеме:

$$P_j^{proskr} = \min\left(P_j^{pkz01012022}; P_j^{pkz01102022}\right), \text{где} \quad (4)$$

$P_j^{pkz01012022}$ - просроченная кредиторская задолженность j-го поселения по состоянию на 01.01.2022;

$P_j^{pkz01102022}$ - просроченная кредиторская задолженность j-го поселения по состоянию на 01.10.2022.

5. Оценка расходов j-го поселения за счет средств местного бюджета и условно нецелевых межбюджетных трансфертов j-го поселения рассчитывается суммированием расходов по группам полномочий и в следующем порядке:

- электро-, тепло-, газо- и водоснабжение населения, водоотведение, снабжение населения топливом – оценка стоимости полномочий на текущий год;
- обеспечение первичных мер пожарной безопасности в границах МО – фактический объем расходов за отчетный год;
- охрана окружающей среды - оценка стоимости полномочий на очередной год;
- библиотечное обслуживание населения – оценка стоимости полномочий на текущий год;
- обеспечение жителей услугами организаций культуры - фактический объем расходов за отчетный год;
- физическая культура и спорт – фактический объем расходов за отчетный год;
- организация деятельности по сбору и транспортированию твердых коммунальных отходов – оценка стоимости полномочий на текущий год;
- благоустройство территории, в т.ч. в части расходов на осуществление дорожной деятельности (ремонт дворовых территорий многоквартирных домов) – фактический объем расходов за отчетный год;
- мероприятия по работе с детьми и молодежью - оценка стоимости полномочий на текущий год;
- содержание ОМСУ – фактический объем расходов за отчетный год;
- иные полномочия ОМСУ – оценка стоимости полномочий на очередной год;
- передача части полномочий бюджету другого уровня по соглашениям (сумма в части финансового обеспечения деятельности ОМСУ района) – оценка стоимости полномочий на очередной год.

6. При распределении средств субвенции в июне 2023 года с учетом дополнительного объема средств субвенции из областного бюджета на 2023 год учитываются положения пунктов 7-8 настоящего Порядка, распределение осуществляется на основании:

1) данных, предоставленных органами местного самоуправления городских и сельских поселений, входящих в состав Иркутского районного муниципального образования, в оценке исполнения местного бюджета до конца текущего финансового года с учетом прогноза по доходам, расходам и источникам финансирования дефицита местного бюджета по состоянию на 1 мая 2023 года;

2) графиков возврата бюджетных кредитов согласно заключенных договоров о предоставлении бюджетных кредитов из районного бюджета и областного бюджета городским, сельским поселениям, входящих в состав Иркутского районного муниципального образования, по периодам погашения кредитов в 2023 году;

3) договоров о предоставлении бюджетных кредитов из районного бюджета и городским, сельским поселениям, входящих в состав Иркутского районного муниципального образования, заключенных в 2023 году;

4) информации, предоставленной экономическим управлением администрации Иркутского района о нормативном фонде оплаты труда;

5) информации из бюджетной отчетности по форме pros_kredit «Просроченная кредиторская задолженность МО» за 2022 год и по состоянию на 01.05.2023;

6) информации из бюджетной отчетности по форме по ОКУД 0503387G «Справочная таблица к отчету об исполнении консолидированного бюджета субъекта Российской Федерации» за 2022 год;

7) распоряжения министерства культуры Иркутской области от 27.10.2022 № 56-218-мр «О прогнозе среднемесячной заработной платы работников муниципальных учреждений культуры на 2023 год»;

8) письма министерства культуры и архивов Иркутской области от 22.08.2022 № 02-56-1886/22 «Об уточненном прогнозе среднемесячной заработной платы работников муниципальных учреждений культуры на 2022 год»;

9) Федерального Закона Российской Федерации от 19.06.2000 № 82-фз «О минимальном размере оплаты труда».

7. Расчетный объем расходных обязательств j-го поселения на 2023 год определяется по следующей формуле:

$$Р_j = РРО_j^{2023} + Р_j^{ист2023} + Р_j^{proskr2023}, \text{ где} \quad (5)$$

$РРО_j^{2023}$ – оценка расходов j-го поселения, за счет средств местного бюджета и условно нецелевых межбюджетных трансфертов j-го поселения, которая определяется на 2023 год в соответствии с пунктом 10 настоящего Порядка;

$Р_j^{ист2023}$ – планируемый объем обязательств j-го поселения по возврату бюджетных кредитов (суммы погашения задолженности в части основной суммы долга) в 2023 году по договорам о предоставлении бюджетных кредитов из районного и областного бюджетов;

$Р_j^{proskr2023}$ - объем просроченной кредиторской задолженности j-го поселения, сложившейся у j-го поселения по состоянию на 01.01.2023.

8. В целях расчета оценки расходов j-го поселения за счет средств местного бюджета и условно нецелевых межбюджетных трансфертов j-го поселения на 2023 год определяются:

$ДопР_j^{зп}$ - дополнительная расчетная потребность j-го поселения для выплаты заработной платы с начислениями на нее в 2023 году, рассчитываемая в соответствии с пунктом 9 настоящего Порядка;

$О_j^{2023}$ – остатки средств на счете j-го поселения по состоянию на 01.01.2023, сложившиеся за счет средств местного бюджета и условно нецелевых межбюджетных трансфертов поступивших в 2022 году.

9. Дополнительная расчетная потребность j-го поселения для выплаты заработной платы с начислениями на нее в 2023 году определяется по следующей формуле:

$$\text{ДопР}_j^{\text{зп}} = \text{ЗП}_j^{\text{кул}} + \text{ЗП}_j^{\text{фкс}} + \text{ЗП}_j^{\text{омсу}} + \text{ЗП}_j^{\text{иные}}$$, где (6)

$ЗП_j^{кул}$ – дополнительная расчетная потребность на 2023 год расходов бюджета j-го поселения на 2023 год по выплате заработной платы с начислениями на нее по полномочию обеспечение жителей услугами организаций культуры, рассчитываемая по формуле 7;

$ЗП_j^{фкс}$ – дополнительная расчетная потребность на 2023 год расходов бюджета j-го поселения на 2023 год по выплате заработной платы с начислениями на нее по полномочию физическая культура и спорт, рассчитываемая по формуле 8;

$ЗП_j^{омсу}$ – дополнительная расчетная потребность на 2023 год расходов бюджета j-го поселения на 2023 год по выплате заработной платы с начислениями на нее по полномочию содержание ОМСУ, рассчитываемая по формуле 9;

$ЗП_j^{иные}$ – дополнительная расчетная потребность на 2023 год расходов бюджета j-го поселения на 2023 год по выплате заработной платы с начислениями на нее по полномочию иные полномочия ОМСУ, рассчитываемая по формуле 11.

Дополнительная расчетная потребность на 2023 год расходов бюджета j-го поселения на 2023 год по выплате заработной платы с начислениями на нее по полномочию обеспечение жителей услугами организаций культуры определяется по следующей формуле:

$$\text{ЗП}_j^{\text{кул}} = \text{Кул}_j^{\text{зп2022}} * \frac{\text{ПрЗПкул}^{2023}}{\text{ПрЗПкул}^{2022}} - \text{Кул}_j^{\text{зп2022}}$$, где (7)

$Кул_j^{зп2022}$ – фактический расход бюджета j-го поселения за 2022 год по выплате заработной платы с начислениями на нее по полномочию обеспечение жителей услугами;

$ПрЗПкул^{2023}$ - прогноз среднемесячной заработной платы работников муниципальных учреждений культуры на 2023 год;

$ПрЗПкул^{2022}$ - прогноз среднемесячной заработной платы работников муниципальных учреждений культуры на 2022 год.

Дополнительная расчетная потребность на 2023 год расходов бюджета j-го поселения на 2023 год по выплате заработной платы с начислениями на нее по полномочию физическая культура и спорт определяется по следующей формуле:

$$\text{ЗП}_j^{\text{фкс}} = \text{ФКС}_j^{\text{зп2022}} * \frac{\text{ПрЗПкул}^{2023}}{\text{ПрЗПкул}^{2022}} - \text{ФКС}_j^{\text{зп2022}}$$, где (8)

$ФКС_j^{зп2022}$ – фактический расход бюджета j-го поселения за 2022 год по выплате заработной платы с начислениями на нее по полномочию физическая культура и спорт.

Дополнительная расчетная потребность на 2023 год расходов бюджета j-го поселения на 2023 год по выплате заработной платы с начислениями на нее по полномочию содержание ОМСУ определяется по формуле:

$$\text{ЗП}_j^{\text{омсу}} = \text{ОМСУ}_j^{\text{зп2022}} * \frac{\sum T_j^{\text{зп}}}{n} - \text{ОМСУ}_j^{\text{зп2022}}$$, где (9)

$ОМСУ_j^{зп2022}$ – фактический расход бюджета j-го поселения за 2022 год по выплате заработной платы с начислениями на нее по полномочию содержание ОМСУ;

N – количество значений темпов роста фонда оплаты труда, взятых в расчет, по которым расчетное значение не превышает 120%;

$Т_j^{зп}$ – среднее значение темпа роста фонда оплаты труда по органу местного самоуправления, которое рассчитывается по формуле 10 и которое берется в расчет при условии не превышения значения в 120%.

$$\text{Т}_j^{\text{зп}} = \frac{\text{ФОТ}_j^{\text{глава2023}} + \text{ФОТ}_j^{\text{мс2023}}}{\text{ФОТ}_j^{\text{глава2022}} + \text{ФОТ}_j^{\text{мс2022}}}$$, где (10)

$ФОТ_j^{глава2022}$ – норматив расходов на оплату труда главы муниципального образования j-го поселения на 2022 год;

$ФОТ_j^{глава2023}$ – норматив расходов на оплату труда главы муниципального образования j-го поселения на 2023 год;

$ФОТ_j^{мс2022}$ – норматив расходов на оплату труда органа местного самоуправления муниципального образования j-го поселения на 2022 год;

$ФОТ_j^{мс2023}$ – норматив расходов на оплату труда органа местного самоуправления муниципального образования j-го поселения на 2023 год.

Дополнительная расчетная потребность на 2023 год расходов бюджета j-го поселения на 2023 год по выплате заработной платы с начислениями на нее по полномочию иные полномочия ОМСУ определяется по формуле:

$$\text{ЗП}_j^{\text{иные}} = \text{ПрОМСУ}_j^{\text{зп2022}} * \frac{\text{МРОТ}^{2023}}{\text{МРОТ}^{2022}} - \text{ПрОМСУ}_j^{\text{зп2022}}$$, где (11)

$ПрОМСУ_j^{зп2022}$ – фактический расход бюджета j-го поселения за 2022 год по выплате заработной платы с начислениями на нее по полномочию иные полномочия ОМСУ;

$МРОТ^{2023}$ – минимальный размер оплаты труда на 2023 год;

$МРОТ^{2022}$ – минимальный размер оплаты труда на 2022 год.

10. Оценка расходов j-го поселения за счет средств местного бюджета и условно нецелевых межбюджетных трансфертов j-го поселения на 2023 год:

- для j-го поселения, для которого выполняется условие $\text{ДопР}_j^{\text{зп}} < \text{О}_j^{2023}$ рассчитывается суммированием расходов по группам полномочий и в следующем порядке:

- электро-, тепло-, газо- и водоснабжение населения, водоотведение, снабжение населения топливом – оценка стоимости полномочий на текущий год;

- обеспечение первичных мер пожарной безопасности в границах МО – фактический объем расходов за отчетный год;

- охрана окружающей среды - оценка стоимости полномочий на очередной год;

- библиотечное обслуживание населения – оценка стоимости полномочий на текущий год;

- обеспечение жителей услугами организаций культуры - фактический объем расходов за отчетный год;

- физическая культура и спорт – фактический объем расходов за отчетный год;

- организация деятельности по сбору и транспортированию твердых коммунальных отходов – оценка стоимости полномочий на текущий год;

- благоустройство территории, в т.ч. в части расходов на осуществление дорожной деятельности (ремонт дворовых территорий многоквартирных домов) – фактический объем расходов за отчетный год;

- мероприятия по работе с детьми и молодежью - оценка стоимости полномочий на текущий год;

- содержание ОМСУ – фактический объем расходов за отчетный год;

- иные полномочия ОМСУ – оценка стоимости полномочий на очередной год;

- передача части полномочий бюджету другого уровня по соглашениям (сумма в части финансового обеспечения деятельности ОМСУ района) – оценка стоимости полномочий на очередной год;

- для j-го поселения, для которого выполняется условие $\text{ДопР}_j^{\text{зп}} > \text{О}_j^{2023}$ рассчитывается суммированием расходов по группам полномочий и в следующем порядке:

- электро-, тепло-, газо- и водоснабжение населения, водоотведение, снабжение населения топливом – оценка стоимости полномочий на текущий год;

- обеспечение первичных мер пожарной безопасности в границах МО – фактический объем расходов за отчетный год;

- охрана окружающей среды - оценка стоимости полномочий на очередной год;

- библиотечное обслуживание населения – оценка стоимости полномочий на текущий год;

- обеспечение жителей услугами организаций культуры - фактический объем расходов за отчетный год плюс дополнительная расчетная потребность на 2023 год расходов бюджета j-го поселения на 2023 год по выплате заработной платы с начислениями на нее ($ЗП_j^{кул}$);

- физическая культура и спорт – фактический объем расходов за отчетный год плюс дополнительная расчетная потребность на 2023 год расходов бюджета j-го поселения на 2023 год по выплате заработной платы с начислениями на нее ($ЗП_j^{фкс}$);

- организация деятельности по сбору и транспортированию твердых коммунальных отходов – оценка стоимости полномочий на текущий год;

- благоустройство территории, в т.ч. в части расходов на осуществление дорожной деятельности (ремонт дворовых территорий многоквартирных домов) – фактический объем расходов за отчетный год;

- мероприятия по работе с детьми и молодежью - оценка стоимости полномочий на текущий год;

- содержание ОМСУ – фактический объем расходов за отчетный год плюс дополнительная расчетная потребность на 2023 год расходов бюджета j-го поселения на 2023 год по выплате заработной платы с начислениями на нее ($ЗП_j^{омсу}$);

- иные полномочия ОМСУ – оценка стоимости полномочий на очередной год плюс дополнительная расчетная потребность на 2023 год расходов бюджета j-го поселения на 2023 год по выплате заработной платы с начислениями на нее ($ЗП_j^{иные}$);

- передача части полномочий бюджету другого уровня по соглашениям (сумма в части финансового обеспечения деятельности ОМСУ района) – оценка стоимости полномочий на очередной год.

11. При распределении средств субвенции в декабре 2023 года с учетом дополнительного объема средств субвенции из областного бюджета на 2023 год учитываются положения пунктов 12-19, настоящего Порядка, распределение осуществляется на основании:

1) данных, предоставленных органами местного самоуправления городских и сельских поселений, входящих в состав Иркутского районного муниципального образования, в оценке исполнения местного бюджета до конца текущего финансового года с учетом прогноза по доходам, расходам и источникам финансирования дефицита местного бюджета по состоянию на 1 мая 2023 года и 1 ноября 2023 года;

2) графиков возврата бюджетных кредитов согласно заключенных договоров о предоставлении бюджетных кредитов из районного бюджета и областного бюджета городским, сельским поселениям, входящих в состав Иркутского районного муниципального образования, по периодам погашения кредитов в 2023 году;

3) договоров о предоставлении бюджетных кредитов из районного бюджета и городским, сельским поселениям, входящих в состав Иркутского районного муниципального образования, заключенных в 2023 году;

4) информации из бюджетной отчетности по форме pros_kredit «Просроченная кредиторская задолженность МО» за 2022 год и по состоянию на 01.05.2023, на 01.11.2023;

6) информации из бюджетной отчетности по форме по ОКУД 0503387G «Справочная таблица к отчету об исполнении консолидированного бюджета субъекта Российской Федерации» за 2022 год, по состоянию на 01.11.2023;

7) Данные МИФНС России № 20 по Иркутской области по прогнозу налоговых доходов (письмо от 20.09.2023 № 10-29/20709@ об уточненном прогнозе в бюджет ИРМО).

12. При изменении общего объема дотации ранее распределенная сумма дотации для j-го поселения не может быть снижена. Для чего:

1) при суммировании показателей по j-м поселениям исключаются поселения, для которых дотация не подлежит снижению;

2) объем дотации, распределяемой для исполнения расходных обязательств поселений, снижается на часть дотации, ранее определенную для j-го поселения для исполнения расходных обязательств поселений, которая не подлежит снижению.

13. Условием распределения общего объема дотации с учетом дополнительного объема субвенции в декабре 2023 года для j-го поселения на 2023 год является превышение прогнозируемого объема расходов по расходным полномочиям, в части выплаты заработной платы с начислениями на нее, социальных пособий и компенсации персоналу в денежной форме (КОСГУ 211, 213, 266) до конца 2023 года над прогнозируемыми до конца 2023 года налоговыми и неналоговыми доходами с учетом поступления оставшейся части дотации на выравнивание бюджетной обеспеченности поселений.

14. Расчетный объем расходных обязательств j-го поселения на 2023 год определяется по формуле 5. В случае, если у j-го поселения ожидаемая оценка исполнения по расходным полномочиям, включающим выплату заработной платы с начислениями на нее, социальные пособия и компенсации персоналу в денежной форме (КОСГУ 211, 213, 266) в объеме сверх запланированного в бюджете превышает остатки средств на счете j-го поселения по состоянию на 01.11.2023, сложившиеся за счет средств местного бюджета и условно нецелевых межбюджетных трансфертов, расчетный объем расходных обязательств j-го поселения на 2023 год определяется по следующей формуле:

$$\text{Р}_j = \text{РРО}_j^{2023} + P_j^{\text{ист2023}} + P_j^{proskr2023} + P_j^{\text{зп}}$$, где (12)

$Р_j^{зп}$ – требуемый объем расходов j-го поселения, за счет средств местного бюджета и условно нецелевых межбюджетных трансфертов j-го поселения, незапланированный в бюджете, который определяется на 2023 год в соответствии с пунктом 14 настоящего Порядка.

15. Требуемый дополнительный объем расходов j-го поселения на 2023 год определяется:

1) для j-го поселения, у которого ожидаемый объем расходов j-го поселения, за счет средств местного бюджета и условно нецелевых межбюджетных трансфертов j-го поселения, незапланированный в бюджете, более чем в 2 раза превышает остатки средств на счете j-го поселения по состоянию на 01.11.2023, сложившиеся за счет средств местного бюджета и условно нецелевых межбюджетных трансфертов, по следующей формуле:

$$P_j^{\text{зп}} = P_j^{\text{расчет зп}} + P_j^{\text{план зп}} - O_j^{01.11.2023},$$ (13)

2) для j-го поселения, у которого ожидаемый объем расходов j-го поселения, за счет средств местного бюджета и условно нецелевых межбюджетных трансфертов j-го поселения, незапланированный в бюджете, не превышает или превышает, но не более чем в 2 раза остатки средств на счете j-го поселения по состоянию на 01.11.2023, сложившиеся за счет средств местного бюджета и условно нецелевых межбюджетных трансфертов, по следующей формуле:

$$P_j^{\text{зп}} = P_j^{\text{расчет зп}} + P_j^{\text{план зп}},$$ где (14)

$Р_j^{расчет\ зп}$ – расчетный объем расходов бюджета j-го поселения на 2023 год, необходимый для исполнения по расходным полномочиям, в части выплаты заработной платы с начислениями на нее, социальные пособия и компенсации персоналу в денежной форме (КОСГУ 211, 213, 266), определяемый в соответствии с пунктом 16;

$Р_j^{план\ зп}$ – запланированный расход бюджета j-го поселения на 2023 год для исполнения по расходным полномочиям, в части выплаты заработной платы с начислениями на нее, социальные пособия и компенсации персоналу в денежной форме (КОСГУ 211, 213, 266);

$О_j^{01.11.2023}$ – остатки средств на счете j-го поселения по состоянию на 01.11.2023, сложившиеся за счет средств местного бюджета и условно нецелевых межбюджетных трансфертов.

16. Расчетный объем расходов бюджета j-го поселения на 2023 год, необходимый для исполнения по расходным полномочиям, в части выплаты заработной платы с начислениями на нее, социальные пособия и компенсации персоналу в денежной форме (КОСГУ 211, 213, 266), определяется по следующей формуле:

1) если $Р_j^{зп2022} * Т_j^{зп01.11.2023} < Р_j^{ожид\ зп}$, тогда

$$P_j^{\text{расчет зп}} = P_j^{\text{зп2022}} * T_j^{\text{зп01.11.2023}}, \quad (15)$$

1) если $Р_j^{зп2022} * Т_j^{зп01.11.2023} > Р_j^{ожид\ зп}$, тогда

$$P_j^{\text{расчет зп}} = P_j^{\text{ожид зп}}, \text{ где} \quad (16)$$

$Р_j^{ожид\ зп}$ – ожидаемый расход бюджета j-го поселения на 2023 год, необходимый для исполнения по расходным полномочиям, в части выплаты заработной платы с начислениями на нее, социальные пособия и компенсации персоналу в денежной форме (КОСГУ 211, 213, 266) в соответствии с данными, представленными в отчете;

$Р_j^{зп2022}$ – фактический расход бюджета j-го поселения за 2022 год по расходным полномочиям, в части выплаты заработной платы с начислениями на нее, социальные пособия и компенсации персоналу в денежной форме (КОСГУ 211, 213, 266);

$Т_j^{зп01.11.2023}$ – темп роста фонда расходов по расходным полномочиям, в части выплаты заработной платы с начислениями на нее, социальные пособия и компенсации персоналу в денежной форме (КОСГУ 211, 213, 266).

17. Расчетный объем доходных источников, которые могут быть направлены j-м поселением на исполнение расходных обязательств ($П_j$), при распределении дополнительной части субвенции из областного бюджета определяется в следующем порядке:

1) в случае если темп роста налоговых доходов за исключением доходов по акцизам по подакцизным товарам (продукции), производимым на территории Российской Федерации, и государственной пошлины, по состоянию на 01.11.2023 к аналогичному периоду прошлого года более 100%, объем доходных источников определяется по следующей формуле:

$$\Pi_j^{2023} = \max(D_j^{\text{пр1}} + D_j^{\text{пр2}}), \quad (17)$$

2) в случае если темп роста налоговых доходов за исключением доходов по акцизам по подакцизным товарам (продукции), производимым на территории Российской Федерации, и государственной пошлины, по состоянию на 01.11.2023 к аналогичному периоду прошлого года менее 100%, объем доходных источников определяется по следующей формуле:

$$\Pi_j^{2023} = min(D_j^{\text{пр1}} + D_j^{\text{пр2}}), \text{ где} \quad (18)$$

$D_j^{пр1}$ – прогноз расчетного объема доходных источников j-го поселения на 2023 год с учетом темпа налоговых доходов за исключением доходов по акцизам по подакцизным товарам (продукции), производимым на территории Российской Федерации, и государственной пошлины, по состоянию на 01.11.2023 к аналогичному периоду прошлого года;

$D_j^{пр2}$ – прогноз расчетного объема доходных источников j-го поселения на 2023 год с учетом данных налогового органа по ожидаемой оценке поступления до конца 2023 года налоговых доходов и фактического исполнения налоговых доходов по состоянию на 01.11.2023.

18. Прогноз расчетного объема доходных источников j-го поселения на 2023 год с учетом темпа налоговых доходов за исключением доходов по акцизам по подакцизным товарам (продукции), производимым на территории Российской Федерации, и государственной пошлины, по состоянию на 01.11.2023 к аналогичному периоду прошлого года определяется в следующем порядке:

1) в случае если темп роста налоговых доходов за исключением доходов по акцизам по подакцизным товарам (продукции), производимым на территории Российской Федерации, и государственной пошлины, по состоянию на 01.11.2023 к аналогичному периоду прошлого года менее среднего темпа роста налоговых доходов за исключением доходов по акцизам по подакцизным товарам (продукции), производимым на территории Российской Федерации, и государственной пошлины, по состоянию на 01.11.2023 к аналогичному периоду прошлого года, прогноз расчетного объема доходных источников определяется по следующей формуле:

$$D_j^{\text{пр1}} = (\text{ННД}_j - \text{НН}_j) * T_j^{\text{нд}} + \text{НН}_j), \quad (19)$$

2) в случае если темп роста налоговых доходов за исключением доходов по акцизам по подакцизным товарам (продукции), производимым на территории Российской Федерации, и государственной пошлины, по состоянию на 01.11.2023 к аналогичному периоду прошлого года более среднего темпа роста налоговых доходов за исключением доходов по акцизам по подакцизным товарам (продукции), производимым на территории Российской Федерации, и государственной пошлины, по состоянию на 01.11.2023 к аналогичному периоду прошлого года, прогноз расчетного объема доходных источников определяется по следующей формуле:

$$D_j^{\text{пр1}} = (\text{ННД}_j - \text{НН}_j) * T^{\text{срнд}} + \text{НН}_j), \text{ где} \quad (20)$$

$Т_j^{нд}$ – темп роста налоговых доходов за исключением доходов по акцизам по подакцизным товарам (продукции), производимым на территории Российской Федерации, и государственной пошлины, по состоянию на 01.11.2023 к аналогичному периоду прошлого года j-го поселения;

$Т^{срнд}$ – средний темп роста налоговых доходов поселений, за исключением доходов по акцизам по подакцизным товарам (продукции), производимым на территории Российской Федерации, и государственной пошлины, по состоянию на 01.11.2023 к аналогичному периоду прошлого года.

19. Прогноз расчетного объема доходных источников j-го поселения на 2023 год с учетом данных налогового органа по ожидаемой оценке поступления до конца 2023 года налоговых доходов и фактического исполнения налоговых доходов по состоянию на 01.11.2023 определяется в следующем порядке:

1) в случае если объем фактически поступивших налоговых доходов за исключением доходов по акцизам по подакцизным товарам (продукции), производимым на территории Российской Федерации, и государственной пошлины, по состоянию на 01.11.2023 больше ожидаемого исполнения данных налоговых доходов по прогнозу налогового органа, прогноз расчетного объема доходных источников определяется по следующей формуле:

$$D_j^{\text{пр2}} = \text{НД}_j^{\text{факт}} + \text{НН}_j, \quad (21)$$

2) в случае если объем фактически поступивших налоговых доходов за исключением доходов по акцизам по подакцизным товарам (продукции), производимым на территории Российской Федерации, и государственной пошлины, по состоянию на 01.11.2023 меньше ожидаемого исполнения данных налоговых доходов по прогнозу налогового органа, прогноз расчетного объема доходных источников определяется по следующей формуле:

$$D_j^{\text{пр2}} = \text{НД}_j^{\text{НО}} + \text{НН}_j, \quad (22)$$

$НД_j^{факт}$ – объем фактически поступивших налоговых доходов за исключением доходов по акцизам по подакцизным товарам (продукции), производимым на территории Российской Федерации, и государственной пошлины, по состоянию на 01.11.2023 j-го поселения;

$НД_j^{НО}$ – объем налоговых доходов за исключением доходов по акцизам по подакцизным товарам (продукции), производимым на территории Российской Федерации, и государственной пошлины, j-го поселения на 2023 год в соответствии с прогнозом налогового органа.

Приложение 13
к решению Думы Иркутского района
от 14.12.2023г. № 57-419/рд

ПОРЯДОК ПРЕДОСТАВЛЕНИЯ ИНЫХ МЕЖБЮДЖЕТНЫХ ТРАНСФЕРТОВ БЮДЖЕТАМ ГОРОДСКИХ И СЕЛЬСКИХ ПОСЕЛЕНИЙ, ВХОДЯЩИХ В СОСТАВ ИРКУТСКОГО РАЙОННОГО МУНИЦИПАЛЬНОГО ОБРАЗОВАНИЯ, НА ПОДДЕРЖКУ МЕР ПО ОБЕСПЕЧЕНИЮ СБАЛАНСИРОВАННОСТИ МЕСТНЫХ БЮДЖЕТОВ

1. Предоставление иных межбюджетных трансфертов бюджетам городских и сельских поселений, входящих в состав Иркутского районного муниципального образования, на поддержку мер по обеспечению сбалансированности местных бюджетов, осуществляется Комитетом по финансам администрации Иркутского районного муниципального образования.

2. Иные межбюджетные трансферты на 2023 год в размере 46 289,9 тыс. рублей распределяются муниципальным образованиям Иркутского района исходя из расчетного объема несбалансированности бюджетов муниципальных образований Иркутского района на 2023 год.

3. Нераспределенный резерв иных межбюджетных трансфертов формируется на 2024 год в размере 27 077,9 тыс. рублей и на 2025 год в размере 28 009,6 тыс. рублей.

4. Предоставление иных межбюджетных трансфертов осуществляется по коду главного распорядителя бюджетных средств районного бюджета 701 «Комитет по финансам администрации Иркутского районного муниципального образования», разделу 1400 «Межбюджетные трансферты общего характера бюджетам бюджетной системы Российской Федерации», подразделу 1403 «Прочие межбюджетные трансферты общего характера», целевой статье 0510220035 «Предоставление межбюджетных трансфертов на поддержку мер по обеспечению сбалансированности местных бюджетов», виду расходов 540 «Иные межбюджетные трансферты».

5. Предоставление иных межбюджетных трансфертов осуществляется на основании заключенного соглашения в пределах бюджетных ассигнований, утвержденных районным бюджетом на 2023 год и на плановый период 2024 и 2025 годов, в соответствии со сводной бюджетной росписью Иркутского районного муниципального образования при соблюдении органами местного самоуправления городских, сельских поселений следующих условий:

1) основных условий предоставления межбюджетных трансфертов из бюджетов субъектов Российской Федерации местным бюджетам, предусмотренных статьей 136 Бюджетного кодекса Российской Федерации;

2) направление иных межбюджетных трансфертов на обеспечение исполнения расходных обязательств органов местного самоуправления и (или) погашение долговых обязательств муниципального образования.

Приложение 14
к решению Думы Иркутского района
от 14.12.2023г. № 57-419/рд

Программа муниципальных внутренних заимствований Иркутского районного муниципального образования на 2023 год

тыс.руб.

Виды долговых обязательств	Верхний предел муниципального долга на 01.01.2023	Объем привлечения в 2023 году	Объем погашения в 2023 году	Верхний предел муниципального долга на 01.01.2024
Объем заимствований, всего	123 000,0	242 742,5	-41 000,0	324 742,5
в том числе:				
1. Кредиты кредитных организаций в валюте Российской Федерации	0,0	242 742,5	0,0	242 742,5
2. Бюджетные кредиты от других бюджетов бюджетной системы Российской Федерации	123 000,0	0,0	-41 000,0	82 000,0

Приложение 15
к решению Думы Иркутского района
от 14.12.2023г. № 57-419/рд

Программа муниципальных внутренних заимствований Иркутского районного муниципального образования на плановый период 2024 и 2025 годов

тыс.руб.

Виды долговых обязательств	Верхний предел муниципального долга на 01.01.2024	Объем привлечения в 2024 году	Объем погашения в 2024 году	Верхний предел муниципального долга на 01.01.2025	Объем привлечения в 2025 году	Объем погашения в 2025 году	Верхний предел муниципального долга на 01.01.2026
Объем заимствований, всего	324 742,5	395 849,6	-41 000,0	679 592,1	379 805,3	-41 000,0	1 018 397,4
в том числе:							
1. Кредиты кредитных организаций в валюте Российской Федерации	242 742,5	395 849,6		638 592,1	379 805,3	0,0	1 018 397,4
2. Бюджетные кредиты от других бюджетов бюджетной системы Российской Федерации	82 000,0	0,0	-41 000,0	41 000,0	0,0	-41 000,0	0,0

Приложение 16
к решению Думы Иркутского района
от 14.12.2023г. № 57-419/рд

РАСПРЕДЕЛЕНИЕ ИНЫХ МЕЖБЮДЖЕТНЫХ ТРАНСФЕРТОВ БЮДЖЕТАМ ГОРОДСКИХ И СЕЛЬСКИХ ПОСЕЛЕНИЙ, ВХОДЯЩИХ В СОСТАВ ИРКУТСКОГО РАЙОННОГО МУНИЦИПАЛЬНОГО ОБРАЗОВАНИЯ, НА ПОДДЕРЖКУ МЕР ПО ОБЕСПЕЧЕНИЮ СБАЛАНСИРОВАННОСТИ МЕСТНЫХ БЮДЖЕТОВ НА 2023 ГОД И НА ПЛАНОВЫЙ ПЕРИОД 2024 И 2025 ГОДОВ

тыс.руб.

Наименование поселения	2023 год	2024 год	2025 год
Большереченское городское поселение	750,2		
Голоустненское сельское поселение	1 529,6		
Гороховское сельское поселение	93,9		
Дзержинское сельское поселение	1 908,0		
Карлукское сельское поселение	559,4		
Листвянское городское поселение	472,2		
Максимовское сельское поселение	986,2		
Мамонское сельское поселение	650,9		
Марковское городское поселение	18 858,5		
Молодежное сельское поселение	1 289,9		
Никольское сельское поселение	206,1		
Оекское сельское поселение	2 155,3		
Ревякинское сельское поселение	186,6		
Смоленское сельское поселение	1 940,5		
Сосновоборское сельское поселение	267,8		
Уриковское сельское поселение	5 285,8		
Усть - Балейское сельское поселение	135,7		
Усть - Кудинское сельское поселение	519,2		
Ушаковское сельское поселение	1 229,0		
Хомутовское сельское поселение	7 008,0		
Ширяевское сельское поселение	257,1		
Нераспределенный резерв	-	**27 077,9**	**28 009,6**
ИТОГО	**46 289,9**	**27 077,9**	**28 009,6**

Решение

Принято на заседании Думы **от 14.12.2023г.**
№ 57-420/рд **г. Иркутск**

О внесении изменений в решение Думы Иркутского района от 25 мая 2023 г. № 49-348/рд «О передаче на 2023 год осуществления части полномочий по решению вопроса местного значения «участие в предупреждении и ликвидации последствий чрезвычайных ситуаций в границах поселения» на уровень сельских поселений, входящих в состав Иркутского районного муниципального образования

Руководствуясь п. 8 ч. 1 ст. 14, ч. 4 ст. 14, ч. 4 ст. 15 Федерального закона от 06.10.2003 г. № 131-ФЗ «Об общих принципах организации местного самоуправления в Российской Федерации», решением Думы Иркутского района от 30 октября 2014 года № 02-13/рд «Об утверждении Порядка заключения соглашений органами местного самоуправления Иркутского районного муниципального образования с органами местного самоуправления поселений, входящих в состав Иркутского районного муниципального образования, о передаче осуществления части полномочий по решению вопросов местного значения», ст. ст. 9, 25, 53 Устава Иркутского районного муниципального образования, Дума Иркутского районного муниципального образования

РЕШИЛА:

1. Внести изменения в решение Думы Иркутского района от 25 мая 2023 г. № 49-348/рд «О передаче на 2023 год осуществления части полномочий по решению вопроса местного значения «участие в предупреждении и ликвидации последствий чрезвычайных ситуаций в границах поселения» на уровень сельских поселений, входящих в состав Иркутского районного муниципального образования», изложив приложение в новой редакции приложения к решению Думы.

2. Аппарату Думы Иркутского района внести в оригинал решения, указанного в пункте 1 настоящего решения, информацию о внесении изменения.

3. Настоящее решение опубликовать в газете «Ангарские огни», разместить на официальном сайте www.irkraion.ru.

4. Контроль исполнения настоящего решения возложить на постоянную комиссию по градостроительству, земельным отношениям и охране окружающей среды.

Мэр Иркутского района ***Председатель Думы Иркутского района***
Л.П.Фролов ***П.Н. Новосельцев***

Приложение
к решению Думы Иркутского района
от 14.12.2023г.
№ 57-420/рд

Объем межбюджетных трансфертов, передаваемых из бюджета Иркутского районного муниципального образования на осуществление части полномочий по решению вопроса местного значения «участие в предупреждении и ликвидации последствий чрезвычайных ситуаций в границах поселения», на уровень сельских поселений Иркутского района

№ строки	Муниципальное образование (поселение)	Объем межбюджетных трансфертов, (руб.)
1	Голоустненское	94545,00
2	Гороховское	583,00
3	Дзержинское	38168,00
4	Карлукское	583,00
5	Максимовское	583,00
6	Мамонское	583,00
7	Молодежное	583,00
8	Оекское	583,00
9	Ревякинское	583,00
10	Смоленское	583,00
11	Сосновоборское	583,00
12	Уриковское	583,00
13	Усть-Балейское	583,00
14	Усть-Кудинское	583,00
15	Ушаковское	226093,00
16	Хомутовское	500,00
17	Ширяевское	583,00
	ИТОГО:	366885,00

Решение

Принято на заседании Думы **от 14.12.2023г.**
№ 57-421/рд **г. Иркутск**

О принятии на 2024 год на уровень Иркутского районного муниципального образования части полномочий Ушаковского муниципального образования по решению вопроса местного значения в области градостроительной деятельности

В целях эффективного решения задач в области градостроительной деятельности в части утверждения генерального плана поселения, правил землепользования и застройки, учитывая решение Думы Ушаковского муниципального образования от 30 ноября 2023 года № 59, руководствуясь Бюджетным кодексом Российской Федерации, пунктом 20 части 1, части 3 статьи 14, пунктом 4 статьи 15, статьей 17 Федерального Закона от 6 октября 2003 года № 131-ФЗ «Об общих принципах организации местного самоуправления в Российской Федерации», пунктом 13 статьи 2 закона Иркутской области от 03 ноября 2016 года № 96-ОЗ «О закреплении за сельскими поселениями Иркутской области вопросов местного значения», решением Думы Иркутского района от 30 октября 2014 года № 02-13/рд «Об утверждении Порядка заключения соглашений органами местного самоуправления Иркутского районного муниципального образования с органами местного самоуправления поселений, входящих в состав Иркутского районного муниципального образования, о передаче осуществления части полномочий по решению вопросов местного значения», статьями 9, 25, 53 Устава Иркутского районного муниципального образования, Дума Иркутского районного муниципального образования

РЕШИЛА:

1. Принять на 2024 год на уровень Иркутского районного муниципального образования часть полномочий Ушаковского муниципального образования в области градостроительной деятельности по решению вопроса местного значения «утверждение генеральных планов поселения, правил землепользования и застройки, утверждение подготовленной на основе генеральных планов поселения документации по планировке территории, выдача градостроительного плана земельного участка, расположенного в границах поселения, выдача разрешений на строительство, разрешений на ввод объектов в эксплуатацию при осуществлении строительства, реконструкции объектов капитального строительства, расположенных на территории поселения, утверждение местных нормативов градостроительного проектирования поселений, резервирование земель и изъятие земельных участков в границах поселения для муниципальных нужд, осуществление муниципального земельного контроля в границах поселения, осуществление осмотров зданий, сооружений и выдача рекомендаций об устранении выявленных в ходе таких осмотров нарушений, направление уведомления о соответствии указанных в уведомлении о планируемых строительстве или реконструкции объекта индивидуального жилищного строительства или садового дома (далее - уведомление о планируемом строительстве) параметров объекта индивидуального жилищного строительства или садового дома установленным параметрам и допустимости размещения объекта индивидуального жилищного строительства или садового дома на земельном участке, уведомления о несоответствии указанных в уведомлении о планируемом строительстве параметров объекта индивидуального жилищного строительства или садового дома установленным параметрам и (или) недопустимости размещения объекта индивидуального жилищного строительства или садового дома на земельном участке, уведомления о соответствии или несоответствии построенных или реконструированных объекта индивидуального жилищного строительства или садового дома требованиям законодательства о градостроительной деятельности при строительстве или реконструкции объектов индивидуального жилищного строительства или садовых домов на земельных участках, расположенных на территориях поселений, принятие в соответствии с гражданским законодательством Российской Федерации решения о сносе самовольной постройки, решения о сносе самовольной постройки или ее приведении в соответствие с предельными параметрами разрешенного строительства, реконструкции объектов капитального строительства, установленными правилами землепользования и застройки, документацией по планировке территории, или обязательными требованиями к параметрам объектов капитального строительства, установленными федеральными законами (далее также - приведение в соответствие с установленными требованиями), решения об изъятии земельного участка, не используемого по целевому назначению или используемого с нарушением законодательства Российской Федерации, осуществление сноса самовольной постройки или ее приведения в соответствие с установленными требованиями в случаях, предусмотренных Градостроительным кодексом Российской Федерации», а именно:

1) принятие решения о подготовке проекта генерального плана поселения, а также решения о подготовке предложений о внесении в генеральный план изменений;

2) принятие решения по подготовке проекта правил землепользования и застройки, а также решения о подготовке предложений о внесении в правила землепользования и застройки изменений;

3) принятие решения о создании комиссии по подготовке проекта правил землепользования и застройки;

4) утверждение состава комиссии по подготовке проекта правил землепользования и застройки;

5) утверждение положения о деятельности комиссии по подготовке проекта правил землепользования и застройки;

6) опубликование решения по подготовке проекта правил землепользования и застройки;

7) принятие решения о подготовке предложений о внесении в генеральный план изменений заинтересованных лиц;

8) рассмотрение подготовленного проекта генерального плана;

9) рассмотрение подготовленного проекта правил землепользования и застройки;

10) подготовка решения о назначении общественных обсуждений или публичных слушаний по проекту генерального плана поселения;

11) подготовка решения о назначении общественных обсуждений или публичных слушаний по проекту правил землепользования и застройки;

12) организация и проведение общественных обсуждений или публичных слушаний по проекту генерального плана поселения;

13) организация и проведение общественных обсуждений или публичных слушаний по проекту правил землепользования и застройки;

14) рассмотрение замечаний и предложений, поступивших в ходе общественных обсуждений или публичных слушаний по проекту генерального плана поселения;

15) рассмотрение замечаний и предложений, поступивших в ходе общественных обсуждений или публичных слушаний по проекту правил землепользования и застройки;

16) подготовка протокола общественных обсуждений или публичных слушаний по проекту генерального плана поселения;

17) подготовка протокола общественных обсуждений или публичных слушаний по проекту правил землепользования и застройки;

18) подготовка заключения по результатам общественных обсуждений или публичных слушаний по проекту генерального плана поселения;

19) подготовка заключения по результатам общественных обсуждений или публичных слушаний по проекту правил землепользования и застройки;

20) направление в министерство лесного комплекса запросов об исключении земельных участков из государственного лесного реестра;

21) принятие решение о создании комиссии по определению при подготовке проекта генерального плана поселения границ населенных пунктов, образуемых из лесных поселков или военных городков, а также определения местоположения границ земельных участков, на которых расположены объекты недвижимого имущества, на которые возникли права граждан и юридических лиц, в целях их перевода из земель лесного фонда в земли населенных пунктов по решению органа местного самоуправления поселения;

22) утверждение состава комиссии по определению при подготовке проекта генерального плана поселения границ населенных пунктов, образуемых из лесных поселков или военных городков, а также определения местоположения границ земельных участков, на которых расположены объекты недвижимого имущества, на которые возникли права граждан и юридических лиц, в целях их перевода из земель лесного фонда в земли населенных пунктов по решению органа местного самоуправления поселения;

23) подготовка положения о комиссии по определению при подготовке проекта генераль-

ного плана поселения границ населенных пунктов, образуемых из лесных поселков или военных городков, а также определения местоположения границ земельных участков, на которых расположены объекты недвижимого имущества, на которые возникли права граждан и юридических лиц, в целях их перевода из земель лесного фонда в земли населенных пунктов по решению органа местного самоуправления поселения;

24) направление на согласование проекта генерального плана в муниципальные образования, имеющие общую с ним границу;

25) направление проекта генерального плана на согласование с уполномоченным федеральным органом исполнительной власти, высшим исполнительным органом государственной власти субъекта Российской Федерации, в границах которого находится поселение

26) принятие решения о создании согласительной комиссии по проекту генерального плана поселения (в случае получения отрицательного заключения по согласованию проекта);

27) утверждение состава согласительной комиссии по проекту генерального плана поселения (в случае получения отрицательного заключения по согласованию проекта);

28) подготовка положения о деятельности согласительной комиссии по проекту генерального плана поселения (в случае получения отрицательного заключения по согласованию проекта);

29) назначение даты проведения согласительной комиссии по проекту генерального плана поселения (в случае получения отрицательного заключения по согласованию проекта);

30) участие в проведении согласительной комиссии по проекту генерального плана поселения (в случае получения отрицательного заключения по согласованию проекта);

31) подготовка документа согласительной комиссии о согласовании проекта генерального плана и подготовленный для утверждения проект генерального плана с внесенными в него изменениями, материалы в текстовой форме и в виде карт по несогласованным вопросам (в случае получения отрицательного заключения по согласованию проекта);

32) подготовка решения о направлении согласованного или не согласованного в определенной части проекта генерального плана в представительный орган местного самоуправления или об отклонении такого проекта и о направлении его на доработку;

33) подготовка проекта решения об утверждении проекта генерального плана поселения;

34) подготовка проекта решения об утверждении проекта правил землепользования и застройки или о направлении его на доработку;

35) размещение утвержденного проекта генерального плана в федеральной государственной информационной системе территориального планирования;

36) размещение утвержденного проекта правил землепользования и застройки в федеральной государственной информационной системе территориального планирования;

37) утверждение проекта генерального плана;

38) утверждение правил землепользования и застройки;

39) отклонение проекта генерального плана и направление его на доработку;

40) отклонение проекта правил землепользования и застройки и направление его на доработку.

2. Объем межбюджетных трансфертов, передаваемых из бюджета Ушаковского муниципального образования бюджету Иркутского районного муниципального образования на осуществление части полномочий, определить размер согласно Приложению 1 к настоящему решению. Межбюджетные трансферты отразить в доходной части бюджета Иркутского районного муниципального образования в соответствии с Бюджетным кодексом Российской Федерации.

3. Администрации Иркутского района в лице Управления архитектуры и градостроительства администрации Иркутского районного муниципального образования обеспечить заключение соглашения между администрацией Иркутского районного муниципального образования и администрацией Ушаковского муниципального образования о передаче с 01 января 2024 года части полномочий поселений на уровень муниципального района в области градостроительной деятельности, согласно Приложению 2 к настоящему решению.

4. Думе Иркутского района обеспечить заключение соглашения между Думой Иркутского района и Думой Ушаковского муниципального образования о передаче с 01 января 2024 года осуществление части полномочий поселений на уровень муниципального района в области градостроительной деятельности, согласно Приложению 3 к настоящему решению.

5. Настоящее решение вступает в силу с момента опубликования.

6. Настоящее решение опубликовать в газете «Ангарские огни», разместить на официальном сайте: www.irkraion.ru.

7. Контроль исполнения настоящего решения возложить на постоянные комиссии по градостроительству, земельным отношениям и охране окружающей среды и по бюджетной, финансово-экономической политике и муниципальной собственности.

Мэр Иркутского района
Л.П. Фролов

Председатель Думы Иркутского района
П. Н. Новосельцев

Приложение 1
к решению Думы Иркутского района
от 14.12.2023г.
№ 57-421/рд

РАЗМЕР МЕЖБЮДЖЕТНОГО ТРАНСФЕРТА, ПЕРЕДАВАЕМОГО БЮДЖЕТУ ИРКУТСКОГО РАЙОННОГО МУНИЦИПАЛЬНОГО ОБРАЗОВАНИЯ ИЗ БЮДЖЕТА УШАКОВСКОГО МУНИЦИПАЛЬНОГО ОБРАЗОВАНИЯ В 2024 ГОДУ ПО РЕШЕНИЮ ВОПРОСА МЕСТНОГО ЗНАЧЕНИЯ В ОБЛАСТИ ГРАДОСТРОИТЕЛЬНОЙ ДЕЯТЕЛЬНОСТИ

№ п/п	Наименование МО	реквизиты постановления администрации Ушаковского МО	Объем межбюджетных трансфертов передаваемых, руб.
1	Ушаковское МО	от 04.12.2023 № 226	1 400 356,80

Приложение 2
к решению Думы Иркутского района
от 14.12.2023г.
№ 57-421/рд

ПЕРЕЧЕНЬ ПОЛНОМОЧИЙ, ПЕРЕДАВАЕМЫХ НА УРОВЕНЬ ИРКУТСКОГО РАЙОННОГО МУНИЦИПАЛЬНОГО ОБРАЗОВАНИЯ ОТ УШАКОВСКОГО МУНИЦИПАЛЬНОГО ОБРАЗОВАНИЯ ПО РЕШЕНИЮ ВОПРОСА МЕСТНОГО ЗНАЧЕНИЯ В ОБЛАСТИ ГРАДОСТРОИТЕЛЬНОЙ ДЕЯТЕЛЬНОСТИ, В ОТНОШЕНИИ КОТОРЫХ АДМИНИСТРАЦИЯ ИРКУТСКОГО РАЙОННОГО МУНИЦИПАЛЬНОГО ОБРАЗОВАНИЯ И АДМИНИСТРАЦИЯ УШАКОВСКОГО МУНИЦИПАЛЬНОГО ОБРАЗОВАНИЯ ЗАКЛЮЧАЮТ СОГЛАШЕНИЕ

1) принятие решения о подготовке проекта генерального плана поселения, а также решения о подготовке предложений о внесении в генеральный план изменений;

2) принятие решения по подготовке проекта правил землепользования и застройки, а также решения о подготовке предложений о внесении в правила землепользования и застройки изменений;

3) принятие решения о создании комиссии по подготовке проекта правил землепользования и застройки;

4) утверждение состава комиссии по подготовке проекта правил землепользования и застройки;

5) утверждение положения о деятельности комиссии по подготовке проекта правил землепользования и застройки;

6) опубликование решения по подготовке проекта правил землепользования и застройки;

7) принятие решения о подготовке предложений о внесении в генеральный план изменений заинтересованных лиц;

8) рассмотрение подготовленного проекта генерального плана;

9) рассмотрение подготовленного проекта правил землепользования и застройки;

10) подготовка решения о назначении общественных обсуждений или публичных слушаний по проекту генерального плана поселения;

11) подготовка решения о назначении общественных обсуждений или публичных слушаний по проекту правил землепользования и застройки;

12) организация и проведение общественных обсуждений или публичных слушаний по проекту генерального плана поселения;

13) организация и проведение общественных обсуждений или публичных слушаний по проекту правил землепользования и застройки;

14) рассмотрение замечаний и предложений, поступивших в ходе общественных обсуждений или публичных слушаний по проекту генерального плана поселения;

15) рассмотрение замечаний и предложений, поступивших в ходе общественных обсуждений или публичных слушаний по проекту правил землепользования и застройки;

16) подготовка протокола общественных обсуждений или публичных слушаний по проекту генерального плана поселения;

17) подготовка протокола общественных обсуждений или публичных слушаний по проекту правил землепользования и застройки;

18) подготовка заключения по результатам общественных обсуждений или публичных слушаний по проекту генерального плана поселения;

19) подготовка заключения по результатам общественных обсуждений или публичных слушаний по проекту правил землепользования и застройки;

20) направление в министерство лесного комплекса запросов об исключении земельных участков из государственного лесного реестра;

21) принятие решение о создании комиссии по определению при подготовке проекта генерального плана поселения границ населенных пунктов, образуемых из лесных поселков или военных городков, а также определения местоположения границ земельных участков, на которых расположены объекты недвижимого имущества, на которые возникли права граждан и юридических лиц, в целях их перевода из земель лесного фонда в земли населенных пунктов по решению органа местного самоуправления поселения;

22) утверждение состава комиссии по определению при подготовке проекта генерального плана поселения границ населенных пунктов, образуемых из лесных поселков или военных городков, а также определения местоположения границ земельных участков, на которых расположены объекты недвижимого имущества, на которые возникли права граждан и юридических лиц, в целях их перевода из земель лесного фонда в земли населенных пунктов по решению органа местного самоуправления поселения;

23) подготовка положения о комиссии по определению при подготовке проекта генерального плана поселения границ населенных пунктов, образуемых из лесных поселков или военных городков, а также определения местоположения границ земельных участков, на которых расположены объекты недвижимого имущества, на которые возникли права граждан и юридических лиц, в целях их перевода из земель лесного фонда в земли населенных пунктов по решению органа местного самоуправления поселения;

24) направление на согласование проекта генерального плана в муниципальные образования, имеющие общую с ним границу;

25) направление проекта генерального плана на согласование с уполномоченным федеральным органом исполнительной власти, высшим исполнительным органом государственной власти субъекта Российской Федерации, в границах которого находится поселение

26) принятие решения о создании согласительной комиссии по проекту генерального плана поселения (в случае получения отрицательного заключения по согласованию проекта);

27) утверждение состава согласительной комиссии по проекту генерального плана поселения (в случае получения отрицательного заключения по согласованию проекта);

28) подготовка положения о деятельности согласительной комиссии по проекту генерального плана поселения (в случае получения отрицательного заключения по согласованию проекта);

29) назначение даты проведения согласительной комиссии по проекту генерального плана поселения (в случае получения отрицательного заключения по согласованию проекта);

30) участие в проведении согласительной комиссии по проекту генерального плана поселения (в случае получения отрицательного заключения по согласованию проекта);

31) подготовка документа согласительной комиссии о согласовании проекта генерального плана и подготовленный для утверждения проект генерального плана с внесенными в него изменениями, материалы в текстовой форме и в виде карт по несогласованным вопросам (в случае получения отрицательного заключения по согласованию проекта);

32) подготовка решения о направлении согласованного или не согласованного в определенной части проекта генерального плана в представительный орган местного самоуправления или об отклонении такого проекта и о направлении его на доработку;

33) подготовка проекта решения об утверждении проекта генерального плана поселения;

34) подготовка проекта решения об утверждении проекта правил землепользования и застройки или о направлении его на доработку;

35) размещение утвержденного проекта генерального плана в федеральной государственной информационной системе территориального планирования;

36) размещение утвержденного проекта правил землепользования и застройки в федеральной государственной информационной системе территориального планирования.

Приложение 3
к решению Думы Иркутского района
от 14.12.2023г.
№ 57-421/рд

ПЕРЕЧЕНЬ ПОЛНОМОЧИЙ, ПЕРЕДАВАЕМЫХ НА УРОВЕНЬ ИРКУТСКОГО РАЙОННОГО МУНИЦИПАЛЬНОГО ОБРАЗОВАНИЯ ОТ УШАКОВСКОГО МУНИЦИПАЛЬНОГО ОБРАЗОВАНИЯ ПО РЕШЕНИЮ ВОПРОСА МЕСТНОГО ЗНАЧЕНИЯ В ОБЛАСТИ ГРАДОСТРОИТЕЛЬНОЙ ДЕЯТЕЛЬНОСТИ, В ОТНОШЕНИИ КОТОРЫХ ДУМА ИРКУТСКОГО РАЙОННОГО МУНИЦИПАЛЬНОГО ОБРАЗОВАНИЯ И ДУМА УШАКОВСКОГО МУНИЦИПАЛЬНОГО ОБРАЗОВАНИЯ ЗАКЛЮЧАЮТ СОГЛАШЕНИЕ

1) утверждение проекта генерального плана;

2) утверждение правил землепользования и застройки;

3) отклонение проекта генерального плана и направление его на доработку;

4) отклонение проекта правил землепользования и застройки и направление его на доработку.

Решение

Принято на заседании Думы от 14.12.2023 г.

№ 57-422/рд г. Иркутск

Об утверждении плана работы Думы Иркутского районного муниципального образования на 1-ое полугодие 2024 года

В соответствии со статьями 24 – 27, 53 Устава Иркутского районного муниципального образования, статьями 10,26 Регламента Думы Иркутского районного муниципального образования, учитывая поступившие предложения от Мэра Иркутского района, депутатов Думы Иркутского района, КСП Иркутского района, Глав муниципальных образований и Дум поселений Иркутского района, Дума Иркутского районного муниципального образования

РЕШИЛА:

1. Утвердить план работы Думы Иркутского районного муниципального образования на 1-ое полугодие 2024 года (прилагается).

2. Настоящее решение вступает в силу с момента подписания.

3. Настоящее решение опубликовать в газете «Ангарские огни», разместить на официальном сайте www.irkraion.ru.

4. Контроль исполнения настоящего решения возложить на руководителя аппарата Думы Иркутского района.

Председатель Думы П.Н. Новосельцев

УТВЕРЖДЕН
решением Думы Иркутского района
от 14.12.2023г
№ 57-422/рд

ПЛАН
работы Думы Иркутского района на 1 полугодие 2024 года

№ п/п	Наименование мероприятия	Дата и место проведения	Время проведения
Январь 2024г.			
1.	**Организация и проведение заседаний постоянных комиссий** подготовка вопросов на очередное заседание Думы; вопросы организации работы и контроля: О состоянии военно-патриотического воспитания среди молодежи и учащихся в образовательных организациях Иркутского района. Взаимодействие с патриотическими центрами, казачьими формированиями, военно-спортивными клубами. Единые подходы к качеству и результативность проводимой работы. Об оказании дополнительной финансовой помощи поселениям, не имеющим средств для погашения задолженности по расходным обязательствам и заимствованным средствам из Дорожного фонда (Усть-Кудинское МО) О повышении уровня антитеррористической защищенности потенциальных объектов террористических посягательств и мест массового пребывания людей. О надлежащем исполнении полномочий по обращению с животными без владельцев, обитающими на территории Иркутского района. Запрет возвращения отловленных животных на прежние места их обитания, государственные приюты для животных (Молодежное и Хомутовское МО). О состоянии и перспективах развития КФХ и ЛПХ на территории Иркутского района, участие Иркутского района в региональном проекте «Создание системы поддержки фермеров и развитие сельской кооперации». О состоянии водоемов и прибрежной полосы на территории Иркутского района. О мерах, принимаемых по экологической защите водоемов. Об исполнении полномочий по распоряжению земельными участками, собственность на которые не разграничена, расположенными на территории Иркутского района, предоставление земельных участков с инфраструктурой.	16 и 18 января зал заседаний администрации	с 13-00
3.	**Проведение Совета Думы**	25 января зал заседаний администрации	10- 00
4.	**Очередное заседание Думы** О награждении наградами Думы Иркутского района О внесении изменений в решение Думы Иркутского района «О районном бюджете на 2024 год и на плановый период 2025 и 2026 годов» О внесении изменений в решение Думы Иркутского района от 28.10.2022 №28-204/рд «Об утверждении положения о Контрольно-счетной палате Иркутского районного муниципального образования» О внесении изменений в решение Думы Иркутского района от 26.01.2022 №32-229/рд «Об утверждении Положения о муниципальных должностях в Контрольно-счетной палате Иркутского районного муниципального образования» О внесении изменений в Устав Иркутского районного муниципального образования	25 января зал заседаний администрации	11-00
Февраль 2024 г			
1.	**Круглый стол** **Тема:** «О качестве электроснабжения Иркутского района в зимний период (подключение по договорам ИЖС, перспективы развития сетей, технологическое присоединение объектов социальной сферы), источники автономного электроснабжения социальных объектов (наличие, работоспособность, проверка готовности). (Ушаковское МО)».		
2.	**Организация и проведение заседаний постоянных комиссий** подготовка вопросов на очередное заседание Думы; вопросы организации работы и контроля: О сбалансированности бюджета ИРМО и бюджетов муниципальных образований Иркутского района, в том числе в связи с созданием новых объектов социальной инфраструктуры. О реализации проекта «Чистая вода» на территории Иркутского района, в том числе развитие сетей холодного водоснабжения и водоотведения на территории района (Смоленское МО и Ушаковское МО) О состоянии отрасли образования (состояние зданий, наполняемость классов, взаимодействие с родителями обучающихся родительскими комитетами). О взаимодействии администрации Иркутского района с территориальными органами самоуправления района. О механизмах государственной поддержки приобретения техники и оборудования сельхозтоваро-производителями в том числе с использованием лизинга. О состоянии потребительского рынка на территории Иркутского района по итогам 2023 года. О реализации программы «Развитие институтов гражданского общества в Иркутском районном муниципальном образовании» на 2018- 2023 годы О работе Домов культуры на территории Иркутского района, в том числе по «Пушкинской карте» О готовности Иркутского района к весеннему паводковому режиму.	20 и 22 февраля зал заседаний администрации	с 13-00
3.	**Проведение Совета Думы**	29 февраля зал заседаний администрации	10- 00
4.	**Очередное заседание Думы** О награждении наградами Думы Иркутского района Об утверждении отчета о результатах приватизации муниципального имущества Иркутского районного муниципального образования в 2023 году О результатах оперативно-служебной деятельности МУ МВД России «Иркутское» за 2023 год и задачах на предстоящий период (О взаимодействии органов местного самоуправления поселений с МУ МВД «Иркутское» (работа опорных пунктов полиции (наличие и состояние помещений, техническая оснащенность, доступность для граждан, информированность о работе и т.п.); удовлетворенность населения Иркутского района работой участковых уполномоченных полиции). О работе по сопровождению участников специальной военной операции и членов их семей	29 февраля зал заседаний администрации	11-00
Март 2024 г.			
1.	**Организация и проведение заседаний постоянных комиссий** подготовка вопросов на очередное заседание Думы; вопросы организации работы и контроля: Контроль реализации сельскохозяйственной продукции, ветеринарный надзор за продукцией животного происхождения, обеспечение безопасности мясо-молочной продукции, перспективы строительства забойных цехов на территории района Создание благоприятных условий для закрепления выпускников высших учебных заведений в агропромышленном комплексе Иркутской области. Развитие сельскохозяйственной потребительской кооперации на территории Иркутского района. Механизмы государственной поддержки сельхозкооперации из областного и федерального бюджета. О проектировании, строительстве и капитальном ремонте социальных объектов (образование, в т.ч. дошкольное, культура, спорт) на территории Иркутского района в разрезе муниципальных образований О реализации муниципальной программы Иркутского районного муниципального образования «Развитие физической культуры и спорта в Иркутском районном муниципальном образовании» на 2023 – 2027 годы за 2023 год. Об итогах реализации муниципальной программы «Молодежная политика в Иркутском районном муниципальном образовании» за 2023 год О взаимодействии органов местного самоуправления с органами социальной защиты Иркутского районного муниципального образования О реализации проекта «Точка Роста» в Иркутском районе. Об оказании медицинской помощи на территории Иркутского района (ФАПы, стационарная медицинская помощь, диспансеризация, в том числе несовершеннолетних, о реализации проекта строительства медицинских объектов, в том числе детской поликлиники в Хомутово, проведение капитального ремонта Оекской больницы). О создании благоприятной обстановки для самореализации инвалидов. О готовности населенных пунктов и территорий огороднических, садоводческих, дачных объединений к пожароопасному периоду. Устройство минерализированных полос и противопожарных разрывов. Организация противопожарного водоснабжения. Меры по предупреждению лесных пожаров О планах по реконструкции и содержанию автомобильных дорог регионального значения на территории Иркутского района, о реализации проекта «Южный обход города Иркутска» перспективы развития транспортной доступности Александровского и Качугского трактов, установка остановочных пунктов. О ходе исполнения национальных, федеральных и региональных проектов на территории Иркутского района	19 и 21 марта зал заседаний администрации	с 13-00
2.	**Проведение Совета Думы**	28 марта зал заседаний администрации	10-00
3.	Очередное заседание Думы О награждении наградами Думы района О внесении изменений в решение Думы Иркутского района «О районном бюджете на 2024 год и на плановый период 2025 и 2026 годов» Отчет о деятельности КСП Иркутского района за 2023 год, в том числе по переданным полномочиям О плане мероприятий «Организация и проведение летней оздоровительной кампании на территории Иркутского района в 2024 году»	28 марта зал заседаний администрации	11-00
Апрель 2024 г.			

1.	**Организация и проведение заседаний постоянных комиссий** подготовка вопросов на очередное заседание Думы; вопросы организации работы и контроля: О проведении праздника «День Победы» на территории Иркутского района О плане по проведению весенних полевых работ сельхозтоваропроизводителями Иркутского района О мероприятиях по реализации сельскохозяйственных товаров, их переработки, производству продовольственных товаров и расширение каналов сбыта. О работе микрокредитной компании Фонд поддержки субъектов малого и среднего предпринимательства Иркутского района за 2023 год О возможности предоставления жилья работникам бюджетной сферы (врачи, учителя, работники культуры) а также участковым уполномоченным полиции на время их службы. Возможность выделения финансирования для строительства специализированного и ведомственного жилого фонда. (Хомутовское МО) О взаимодействии органов местного самоуправления Иркутского района с ОГКУ «Центр занятости населения Иркутского района О работе по исключению дорог местного значения Иркутского района из границ земель лесного фонда О ремонте и содержании автодорог местного значения – подъезды к СНТ, ДНТ, расположенные на территории района, план проведения ремонтов автодорог (Марковское МО) О возможности создания на территории Иркутского района пансионата для содержания престарелых, одиноких людей. (Хомутовское МО) О механизмах государственной поддержки в сфере агропромышленного комплекса Иркутской области Об организации питания обучающихся в Иркутском районном муниципальном образовании О развитии системы дополнительного образования детей в Иркутском районе	16 и 18 апреля зал заседаний, администрации.	с 13-00
2.	**Проведение Совета Думы**	25 апреля зал заседаний администрации	10-00
3.	**Очередное заседание Думы** О награждении наградами Думы Иркутского района О назначении публичных слушаний по внесению изменений в Устав Иркутского районного муниципального образования Отчет Председателя Думы Иркутского района о деятельности Думы Иркутского района за 2023 год	25 апреля зал заседаний администрации	11-00
Май 2024 г.			
1.	Организация и проведение заседаний постоянных комиссий подготовка вопросов на очередное заседание Думы; вопросы организации работы и контроля: О деятельности Общественного Совета при Управлении образования по проведению независимой оценки качества условий образовательной деятельности. О планах по подготовке образовательных организаций к началу нового учебного года, в том числе ходе и качестве строительных, ремонтных работ. О деятельности муниципальных образований Иркутского района по созданию и функционированию в поселениях народных дружин О деятельности Социального фонда России на территории Иркутского района, в том числе взаимодействии с органами местного самоуправления Об организации подвоза обучающихся к месту обучения и обратно, состояние школьных автобусов, их техническое обслуживание, ремонт и хранение транспортных средств. О деятельности психолого-медико-педагогической комиссии в Иркутском районе. О развитии туристического потенциала территории Иркутского района, в том числе перспективы развития сельскохозяйственного (фермерского, экологического) туризма в ИРМО. Об окончании зимовки скота и организации выпаса скота населения в целях предупреждения потрав. Об организации мероприятий по выявлению по уничтожению очагов произрастания дикорастущей конопли на территории Иркутского района Об участии поселений в программах и национальных проектах, реализуемых на территории Иркутского района, оказание им содействия. Об итогах реализации на территории Иркутского района государственной программы Российской Федерации «Комплексное развитие сельских территорий» Об итогах прохождения отопительного сезона 2023 – 2024 гг О летней занятости несовершеннолетних на территории Иркутского районного муниципального образования в 2024 году. О работе постоянных комиссий при администрациях муниципальных поселений по предупреждению беспризорности и правонарушений несовершеннолетних, взаимодействие с инспекторами по делам несовершеннолетних.	21 и 23 мая зал заседаний администрации	с 13-00
2.	**Проведение Совета Думы**	30 мая зал заседаний администрации	10-00
3.	**Очередное заседание Думы** О награждении наградами Думы Иркутского района Отчет Мэра о результатах его деятельности, деятельности администрации Иркутского районного муниципального образования, в том числе о решении вопросов, поставленных Думой Иркутского района, за 2023 год Об утверждении отчета об исполнении районного бюджета за 2023 год и заключении КСП Иркутского района по результатам внешней проверки отчета об исполнении районного бюджета за 2023 год Об утверждении отчета об исполнении районного бюджета за 1-ый квартал 2024 года Об актуальных задачах развития сети образовательных организаций, пути их решения (перспективы развития)	30 мая зал заседаний администрации	11-00
Июнь 2024			
1.	**Организация и проведение заседаний постоянных комиссий** подготовка вопросов на очередное заседание Думы; вопросы организации работы и контроля: Об итогах проведения весенне-полевых работ в 2024 году, необходимость и перспективы ввода новых земель под различные культуры О проектировании и строительстве социальных объектов, в том числе спортивных и культурных объектов. О деятельности по накоплению (в том числе раздельному накоплению), сбору, транспортированию, обработке, утилизации, обезвреживанию, захоронению твердых коммунальных отходов. (Хомутовкое МО, Марковское МО). Обеспеченность Иркутского района специалистами в области образования, здравоохранения, культуры, спорта с разбивкой по муниципальным образованиям, меры предпринимаемые органами местного самоуправления по привлечению в район специалистов, в том числе по договорам целевого обучения, использование механизмов Государственных программ Иркутской области О сбалансированности бюджета ИРМО и бюджетов поселений Иркутского района О состоянии малого и среднего предпринимательства в Иркутском районе, мероприятиях по его поддержке, снижении административных барьеров, работе по поддержке социального предпринимательства Об обеспечении населения Иркутского района площадями торговых объектов О ходе исполнения национальных, федеральных и региональных проектов на территории Иркутского района Об утверждении планов работ постоянных комиссий Думы Иркутского района на 2 полугодие 2024 года	18 и 20 июня зал заседаний администрации	с 13-00
2.	**Проведение Совета Думы**	27 июня зал заседаний администрации	10-00
3.	**Очередное заседание Думы** О награждении наградами Думы Иркутского района О внесении изменений в решение Думы Иркутского района «О районном бюджете на 2024 год и на плановый период 2025 и 2026 годов» О внесении изменений в Устав Иркутского районного муниципального образования О внесении изменений в перечень автомобильных дорог общего пользования местного значения Иркутского районного муниципального образования Об утверждении Положения о пенсионном обеспечении лиц, замещающих муниципальные должности в Контрольно-счетной палате Иркутского районного муниципального образования Утверждение плана работы Думы на 2-е полугодие 2024 года	27 июня зал заседаний администрации	11-00

График работы депутатов, депутатских формирований, участия в публичных мероприятиях

	Наименование мероприятий	Дата, время, место проведения	Ответственные за подготовку
1.	Прием избирателей депутатами	ежемесячно, по графику работы в округах	Депутаты Думы, помощники депутатов.
2.	Участие в семинарах (вебинарах), стажировках, проводимых Законодательным Собранием Иркутской области, в работе Совета Законодательного Собрания Иркутской области по взаимодействию с представительными органами местного самоуправления Иркутской области, Общественного Совета ЗС ИО, Ассоциации муниципальных образований ИО	По плану ЗС ИО , Ассоциации МО ИО	Аппарат Думы
3.	Участие в работе Дум Поселений	По планам работы Поселений	Депутаты Думы
4.	Участие депутатов в мероприятиях, проводимых в муниципальных образованиях по избирательным округам	По планам работы администрации ИРМО и МО Иркутского района	Депутаты Думы, помощники депутатов.

Согласно ст.ст. 27, 31, 65 Регламента Думы:

*-согласованные проекты решений Думы с приложением необходимых материалов, в соответствии с планом работы, либо по дополнительной инициативе(ходатайству)от Мэра района предоставляются в аппарат Думы (каб.28) не позднее, чем за **9 рабочих дней** до заседания Думы;*

*-проекты повестки заседания Думы, решений Думы и иные документы и материалы, выносимые на рассмотрение Думы, доводятся до сведения депутатов не позднее, чем за **24 часа** до заседания постоянной комиссии и **5 календарных дней** до дня заседания Думы;*

-все проекты решений Думы на момент их внесения в Думу должны быть опубликованы на официальном сайте www.irkraion.ru

АДМИНИСТРАЦИЯ ИРКУТСКОГО РАЙОННОГО МО

Постановление

от «18»декабря 2023г. №763

О внесении изменений в постановление администрации Иркутского районного муниципального образования от 10.11.2021 № 592 «Об утверждении перечня главных администраторов доходов бюджета Иркутского районного муниципального образования»

В целях актуализации перечня главных администраторов доходов бюджета Иркутского районного муниципального образования, в соответствии с пунктом 3.2 статьи 160.1 Бюджетного кодекса Российской Федерации, постановлением администрации Иркутского районного муниципального образования от 16.11.2021 № 618 «Об утверждении Порядка осуществления органами местного самоуправления (структурными подразделениями администрации) Иркутского районного муниципального образования и (или) находящимися в их ведении казенными учреждениями бюджетных полномочий главных администраторов доходов бюджетов бюджетной системы Российской Федерации и Порядка определения органов местного самоуправления (структурных подразделений администрации) Иркутского районного муниципального образования и (или) находящимися в их ведении казенных учреждений в качестве главных администраторов доходов бюджетов сельских, городских поселений Иркутского районного муниципального образования», руководствуясь статьями 39, 45, 54 Устава Иркутского районного муниципального образования, администрация Иркутского районного муниципального образования

ПОСТАНОВЛЯЕТ:

1. Внести в постановление администрации Иркутского районного муниципального образования от 10.11.2021 № 592 «Об утверждении перечня главных администраторов доходов бюджета Иркутского районного муниципального образования» изменение, изложив приложение к постановлению в редакции приложения к настоящему постановлению.

2. Отделу по организации делопроизводства и работе с обращениями граждан организационно-контрольного управления администрации Иркутского районного муниципального образования внести в оригинал постановления администрации Иркутского районного муниципального образования от 10.11.2021 № 592 «Об утверждении перечня главных администраторов доходов бюджета Иркутского районного муниципального образования» информацию о внесении изменений в правовой акт.

3. Опубликовать настоящее постановление в газете «Ангарские огни» и разместить на официальном сайте Иркутского районного муниципального образования в информационно-телекоммуникационной сети «Интернет» www.irkraion.ru.

4. Контроль за исполнением настоящего постановления возложить на первого заместителя Мэра района.

Мэр района Л.П. Фролов

**Приложение
к постановлению администрации
Иркутского районного муниципального
образования
от 18 декабря 2023 № 763**

**«Приложение
Утвержден
постановлением администрации
Иркутского районного муниципального
образования
от 10.11.2021 № 592**

**ПЕРЕЧЕНЬ
ГЛАВНЫХ АДМИНИСТРАТОРОВ ДОХОДОВ БЮДЖЕТА ИРКУТСКОГО РАЙОННОГО МУНИЦИПАЛЬНОГО ОБРАЗОВАНИЯ**

Раздел I. Федеральные органы государственной власти (государственные органы), территориальные органы (подразделения) федеральных органов государственной власти (государственных органов) и (или) казенные учреждения, находящиеся в ведении федеральных органов государственной власти (государственных органов)

Наименование главного администратора доходов бюджета с указанием кода главного администратора доходов бюджета	Код вида (подвида) доходов бюджета	Наименование кода вида (подвида) доходов бюджета
1	2	3
Межрегиональное управление Росприроднадзора по Иркутской области и Байкальской природной территории		
048	1 12 01000 01 0000 120	Плата за негативное воздействие на окружающую среду [1,4]
048	1 16 10123 01 0000 140	Доходы от денежных взысканий (штрафов), поступающие в счет погашения задолженности, образовавшейся до 1 января 2020 года, подлежащие зачислению в бюджет муниципального образования по нормативам, действовавшим в 2019 году [2]
048	1 16 11050 01 0000 140	Платежи по искам о возмещении вреда, причиненного окружающей среде, а также платежи, уплачиваемые при добровольном возмещении вреда, причиненного окружающей среде (за исключением вреда, причиненного окружающей среде на особо охраняемых природных территориях, а также вреда, причиненного водным объектам), подлежащие зачислению в бюджет муниципального образования
Ангаро-Байкальское территориальное управление Федерального агентства по рыболовству		
1	2	3
076	1 16 10123 01 0000 140	Доходы от денежных взысканий (штрафов), поступающие в счет погашения задолженности, образовавшейся до 1 января 2020 года, подлежащие зачислению в бюджет муниципального образования по нормативам, действовавшим в 2019 году [2]
Управление Россельхознадзора по Иркутской области и Республике Бурятия		
081	1 16 10123 01 0000 140	Доходы от денежных взысканий (штрафов), поступающие в счет погашения задолженности, образовавшейся до 1 января 2020 года, подлежащие зачислению в бюджет муниципального образования по нормативам, действовавшим в 2019 году [2]
081	1 16 11050 01 0000 140	Платежи по искам о возмещении вреда, причиненного окружающей среде, а также платежи, уплачиваемые при добровольном возмещении вреда, причиненного окружающей среде (за исключением вреда, причиненного окружающей среде на особо охраняемых природных территориях, а также вреда, причиненного водным объектам), подлежащие зачислению в бюджет муниципального образования
Управление Федеральной антимонопольной службы по Иркутской области		
161	1 16 10123 01 0000 140	Доходы от денежных взысканий (штрафов), поступающие в счет погашения задолженности, образовавшейся до 1 января 2020 года, подлежащие зачислению в бюджет муниципального образования по нормативам, действовавшим в 2019 году [2]
Главное управление Министерства Российской Федерации по делам гражданской обороны, чрезвычайным ситуациям и ликвидации последствий стихийных бедствий по Иркутской области		
177	1 16 10123 01 0000 140	Доходы от денежных взысканий (штрафов), поступающие в счет погашения задолженности, образовавшейся до 1 января 2020 года, подлежащие зачислению в бюджет муниципального образования по нормативам, действовавшим в 2019 году [2]
Управление Федеральной налоговой службы по Иркутской области		
182	1 01 02000 01 0000 110	Налог на доходы физических лиц [1,4]
182	1 03 02000 01 0000 110	Акцизы по подакцизным товарам (продукции), производимым на территории Российской Федерации [1,4]
182	1 05 01000 01 0000 110	Налог, взимаемый в связи с применением упрощенной системы налогообложения [1,4]
182	1 05 02000 02 0000 110	Единый налог на вмененный доход для отдельных видов деятельности [1,4]
182	1 05 03000 01 0000 110	Единый сельскохозяйственный налог [1,4]
182	1 05 04000 02 0000 110	Налог, взимаемый в связи с применением патентной системы налогообложения [1,4]
182	1 08 03010 01 0000 110	Государственная пошлина по делам, рассматриваемым в судах общей юрисдикции, мировыми судьями (за исключением Верховного суда Российской Федерации)[2]
182	1 09 00000 00 0000 000	Задолженность и перерасчеты по отмененным налогам, сборам и иным обязательным платежам [3,4]
182	1 16 10129 01 0000 140	Доходы от денежных взысканий (штрафов), поступающие в счет погашения задолженности, образовавшейся до 1 января 2020 года, подлежащие зачислению в федеральный бюджет и бюджет муниципального образования по нормативам, действовавшим в 2019 году
1	2	3
182	1 16 18000 02 0000 140	Доходы от сумм пеней, предусмотренных законодательством Российской Федерации о налогах и сборах, подлежащие зачислению в бюджеты субъектов Российской Федерации по нормативу, установленному Бюджетным кодексом Российской Федерации, распределяемые Федеральным казначейством между бюджетами субъектов Российской Федерации в соответствии с федеральным законом о федеральном бюджете
Главное управление Министерства внутренних дел Российской Федерации по Иркутской области		
188	1 16 10123 01 0000 140	Доходы от денежных взысканий (штрафов), поступающие в счет погашения задолженности, образовавшейся до 1 января 2020 года, подлежащие зачислению в бюджет муниципального образования по нормативам, действовавшим в 2019 году [2]
Прокуратура Иркутской области		
415	1 16 10123 01 0000 140	Доходы от денежных взысканий (штрафов), поступающие в счет погашения задолженности, образовавшейся до 1 января 2020 года, подлежащие зачислению в бюджет муниципального образования по нормативам, действовавшим в 2019 году [2]
Иные доходы районного бюджета, администрирование которых может осуществляться главными администраторами доходов районного бюджета в пределах их компетенции		
	1 16 00000 00 0000 000	Штрафы, санкции, возмещение ущерба [3,4]

[1] Администрирование поступлений по всем подстатьям, элементам соответствующей статьи кода вида доходов и кодам подвидов доходов осуществляется главным администратором, указанным в группировочном коде бюджетной классификации.

[2] Администрирование поступлений по всем кодам подвидов доходов осуществляется главным администратором, указанным в группировочном коде бюджетной классификации.

[3] Администрирование поступлений по всем статьям, подстатьям, элементам соответствующей группы кода вида доходов и кодам подвидов доходов осуществляется главным администратором, указанным в группировочном коде бюджетной классификации.

[4] В части доходов, зачисляемых в бюджет Иркутского районного муниципального образования.

Раздел II. Органы государственной власти (государственные органы) Иркутской области и (или) находящиеся в их ведении казенные учреждения

Наименование главного администратора доходов бюджета с указанием кода главного администратора доходов бюджета	Код вида (подвида) доходов бюджета	Наименование кода вида (подвида) доходов бюджета

1	2	3
Министерство социального развития, опеки и попечительства Иркутской области		
806	1 16 01000 01 0000 140	Административные штрафы, установленные Кодексом Российской Федерации об административных правонарушениях [2,3]
1	2	3
Министерство имущественных отношений Иркутской области		
813	1 11 05013 05 0000 120	Доходы, получаемые в виде арендной платы за земельные участки, государственная собственность на которые не разграничена и которые расположены в границах сельских поселений и межселенных территорий муниципальных районов, а также средства от продажи права на заключение договоров аренды указанных земельных участков[1]
813	1 11 05013 13 0000 120	Доходы, получаемые в виде арендной платы за земельные участки, государственная собственность на которые не разграничена и которые расположены в границах городских поселений, а также средства от продажи права на заключение договоров аренды указанных земельных участков [1]
813	1 11 05313 05 0000 120	Плата по соглашениям об установлении сервитута, заключенным органами местного самоуправления муниципальных районов, органами местного самоуправления сельских поселений, государственными или муниципальными предприятиями либо государственными или муниципальными учреждениями в отношении земельных участков, государственная собственность на которые не разграничена и которые расположены в границах сельских поселений и межселенных территорий муниципальных районов
813	1 11 05313 13 0000 120	Плата по соглашениям об установлении сервитута, заключенным органами местного самоуправления муниципальных районов, государственными или муниципальными предприятиями либо государственными или муниципальными учреждениями в отношении земельных участков, государственная собственность на которые не разграничена и которые расположены в границах городских поселений
813	1 11 09045 05 0000 120	Прочие поступления от использования имущества, находящегося в собственности муниципальных районов (за исключением имущества муниципальных бюджетных и автономных учреждений, а также имущества муниципальных унитарных предприятий, в том числе казенных)
813	1 14 06013 05 0000 430	Доходы от продажи земельных участков, государственная собственность на которые не разграничена и которые расположены в границах сельских поселений и межселенных территорий муниципальных районов [1]
813	1 14 06013 13 0000 430	Доходы от продажи земельных участков, государственная собственность на которые не разграничена и которые расположены в границах городских поселений [1]
813	1 14 06313 05 0000 430	Плата за увеличение площади земельных участков, находящихся в частной собственности, в результате перераспределения таких земельных участков и земель (или) земельных участков, государственная собственность на которые не разграничена и которые расположены в границах сельских поселений и межселенных территорий муниципальных районов
813	1 14 06313 13 0000 430	Плата за увеличение площади земельных участков, находящихся в частной собственности, в результате перераспределения таких земельных участков и земель (или) земельных участков, государственная собственность на которые не разграничена и которые расположены в границах городских поселений
Министерство природных ресурсов и экологии Иркутской области		
1	2	3
815	1 16 10123 01 0000 140	Доходы от денежных взысканий (штрафов), поступающие в счет погашения задолженности, образовавшейся до 1 января 2020 года, подлежащие зачислению в бюджет муниципального образования по нормативам, действовавшим в 2019 году [2]
815	1 16 11050 01 0000 140	Платежи по искам о возмещении вреда, причиненного окружающей среде, а также платежи, уплачиваемые при добровольном возмещении вреда, причиненного окружающей среде (за исключением вреда, причиненного окружающей среде на особо охраняемых природных территориях), подлежащие зачислению в бюджет муниципального образования [1]
Агентство по обеспечению деятельности мировых судей Иркутской области		
837	1 16 01000 01 0000 140	Административные штрафы, установленные Кодексом Российской Федерации об административных правонарушениях [2,3]
Служба ветеринарии Иркутской области		
840	1 16 10000 00 0000 140	Платежи в целях возмещения причиненного ущерба (убытков)[2,3]
Министерство лесного комплекса Иркутской области		
843	1 16 10000 00 0000 140	Платежи в целях возмещения причиненного ущерба (убытков)[2,3]

[1] Администрирование поступлений по всем кодам подвидов доходов осуществляется главным администратором доходов, указанным в группировочном коде бюджетной классификации.

[2] Администрирование поступлений по всем подстатьям, элементам соответствующей статьи кода вида доходов и кодам подвидов доходов осуществляется главным администратором, указанным в группировочном коде бюджетной классификации.

[3] В части доходов, зачисляемых в бюджет Иркутского районного муниципального образования.

Раздел III. Органы местного самоуправления (структурные подразделения администрации) Иркутского районного муниципального образования и (или) находящиеся в их ведении казенные учреждения

Наименование главного администратора доходов бюджета с указанием кода главного администратора доходов бюджета	Код вида (подвида) доходов бюджета	Наименование кода вида (подвида) доходов бюджета
1	2	3
Комитет по финансам администрации Иркутского районного муниципального образования		
701	1 11 03050 05 0000 120	Проценты, полученные от предоставления бюджетных кредитов внутри страны за счет средств бюджетов муниципальных районов
701	1 13 01995 05 0000 130	Прочие доходы от оказания платных услуг (работ) получателями средств бюджетов муниципальных районов [1]
701	1 13 02995 05 0000 130	Прочие доходы от компенсации затрат бюджетов муниципальных районов [1]
1	2	3
701	1 16 07010 05 0000 140	Штрафы, неустойки, пени, уплаченные в случае просрочки исполнения поставщиком (подрядчиком, исполнителем) обязательств, предусмотренных муниципальным контрактом, заключенным муниципальным органом, казенным учреждением муниципального района
701	1 16 07090 05 0000 140	Иные штрафы, неустойки, пени, уплаченные в соответствии с законом или договором в случае неисполнения или ненадлежащего исполнения обязательств перед муниципальным органом, (муниципальным казенным учреждением) муниципального района
701	1 17 01050 05 0000 180	Невыясненные поступления, зачисляемые в бюджеты муниципальных районов
Администрация Иркутского районного муниципального образования		
702	1 11 05035 05 0000 120	Доходы от сдачи в аренду имущества, находящегося в оперативном управлении органов управления муниципальных районов и созданных ими учреждений (за исключением имущества муниципальных бюджетных и автономных учреждений)
702	1 11 05410 10 0000 120	Плата за публичный сервитут, предусмотренная решением уполномоченного органа об установлении публичного сервитута в отношении земельных участков, государственная собственность на которые не разграничена и которые расположены в границах сельских поселений и не предоставленных гражданам или юридическим лицам (за исключением органов государственной власти (государственных органов), органов местного самоуправления (муниципальных органов), органов управления государственными внебюджетными фондами и казенных учреждений)
702	1 13 01075 05 0000 130	Доходы от оказания информационных услуг органами местного самоуправления муниципальных районов, казенными учреждениями муниципальных районов
702	1 13 02065 05 0000 130	Доходы, поступающие в порядке возмещения расходов, понесенных в связи с эксплуатацией имущества муниципальных районов
702	1 13 02995 05 0000 130	Прочие доходы от компенсации затрат бюджетов муниципальных районов [1]
702	1 16 07010 05 0000 140	Штрафы, неустойки, пени, уплаченные в случае просрочки исполнения поставщиком (подрядчиком, исполнителем) обязательств, предусмотренных муниципальным контрактом, заключенным муниципальным органом, казенным учреждением муниципального района
702	1 16 10031 05 0000 140	Возмещение ущерба при возникновении страховых случаев, когда выгодоприобретателями выступают получатели средств бюджета муниципального района
702	1 16 10032 05 0000 140	Прочее возмещение ущерба, причиненного муниципальному имуществу муниципального района (за исключением имущества, закрепленного за муниципальными бюджетными (автономными) учреждениями, унитарными предприятиями)
702	1 16 10061 05 0000 140	Платежи в целях возмещения убытков, причиненных уклонением от заключения с муниципальным органом муниципального района (муниципальным казенным учреждением) муниципального контракта, а также иные денежные средства, подлежащие зачислению в бюджет муниципального района за нарушение законодательства Российской Федерации о контрактной системе в сфере закупок товаров, работ, услуг для обеспечения государственных и муниципальных нужд (за исключением муниципального контракта, финансируемого за счет средств муниципального дорожного фонда)
1	2	3
702	1 16 10123 01 0000 140	Доходы от денежных взысканий (штрафов), поступающие в счет погашения задолженности, образовавшейся до 1 января 2020 года, подлежащие зачислению в бюджет муниципального образования по нормативам, действовавшим в 2019 году [1,4]
702	1 17 01050 05 0000 180	Невыясненные поступления, зачисляемые в бюджеты муниципальных районов
Управление образования администрации Иркутского районного муниципального образования		
703	1 11 05035 05 0000 120	Доходы от сдачи в аренду имущества, находящегося в оперативном управлении органов управления муниципальных районов и созданных ими учреждений (за исключением имущества муниципальных бюджетных и автономных учреждений)
703	1 13 02065 05 0000 130	Доходы, поступающие в порядке возмещения расходов, понесенных в связи с эксплуатацией имущества муниципальных районов
703	1 13 02995 05 0000 130	Прочие доходы от компенсации затрат бюджетов муниципальных районов [1]

703	1 16 07010 05 0000 140	Штрафы, неустойки, пени, уплаченные в случае просрочки исполнения поставщиком (подрядчиком, исполнителем) обязательств, предусмотренных муниципальным контрактом, заключенным муниципальным органом, казенным учреждением муниципального района
703	1 16 10061 05 0000 140	Платежи в целях возмещения убытков, причиненных уклонением от заключения с муниципальным органом муниципального района (муниципальным казенным учреждением) муниципального контракта, а также иные денежные средства, подлежащие зачислению в бюджет муниципального района за нарушение законодательства Российской Федерации о контрактной системе в сфере закупок товаров, работ, услуг для обеспечения государственных и муниципальных нужд (за исключением муниципального контракта, финансируемого за счет средств муниципального дорожного фонда)
703	1 16 07090 05 0000 140	Иные штрафы, неустойки, пени, уплаченные в соответствии с законом или договором в случае неисполнения или ненадлежащего исполнения обязательств перед муниципальным органом, (муниципальным казенным учреждением) муниципального района
703	1 17 01050 05 0000 180	Невыясненные поступления, зачисляемые в бюджеты муниципальных районов
Контрольно-счетная палата Иркутского районного муниципального образования		
706	1 13 02995 05 0000 130	Прочие доходы от компенсации затрат бюджетов муниципальных районов [1]
706	1 16 07010 05 0000 140	Штрафы, неустойки, пени, уплаченные в случае просрочки исполнения поставщиком (подрядчиком, исполнителем) обязательств, предусмотренных муниципальным контрактом, заключенным муниципальным органом, казенным учреждением муниципального района
706	1 16 01154 01 0000 140	Административные штрафы, установленные Главой 15 Кодекса Российской Федерации об административных правонарушениях, за административные правонарушения в области финансов, налогов и сборов, страхования, рынка ценных бумаг (за исключением штрафов, указанных в пункте 6 статьи 46 Бюджетного кодекса Российской Федерации), выявленные должностными лицами органов муниципального контроля [3]
1	2	3
706	1 16 01194 01 0000 140	Административные штрафы, установленные Главой 19 Кодекса Российской Федерации об административных правонарушениях, за административные правонарушения против порядка управления, выявленные должностными лицами органов муниципального контроля [3]
706	1 17 01050 05 0000 180	Невыясненные поступления, зачисляемые в бюджеты муниципальных районов
Комитет по управлению муниципальным имуществом и жизнеобеспечению администрации Иркутского районного муниципального образования		
707	1 08 07150 01 0000 110	Государственная пошлина за выдачу разрешения на установку рекламной конструкции [1]
707	1 11 05325 05 0000 120	Плата по соглашениям об установлении сервитута, заключенным органами местного самоуправления муниципальных районов, государственными или муниципальными предприятиями либо государственными или муниципальными учреждениями в отношении земельных участков, находящихся в собственности муниципальных районов
707	1 11 05025 05 0000 120	Доходы, получаемые в виде арендной платы, а также средства от продажи права на заключение договоров аренды за земли, находящиеся в собственности муниципальных районов (за исключением земельных участков муниципальных бюджетных и автономных учреждений) [1]
707	1 11 09045 05 0000 120	Прочие поступления от использования имущества, находящегося в собственности муниципальных районов (за исключением имущества муниципальных бюджетных и автономных учреждений, а также имущества муниципальных унитарных предприятий, в том числе казенных) [1]
707	1 13 02995 05 0000 130	Прочие доходы от компенсации затрат бюджетов муниципальных районов [1]
707	1 14 02053 05 0000 410	Доходы от реализации иного имущества, находящегося в собственности муниципальных районов (за исключением имущества муниципальных бюджетных и автономных учреждений, а также имущества муниципальных унитарных предприятий, в том числе казенных), в части реализации основных средств по указанному имуществу
707	1 14 06025 05 0000 430	Доходы от продажи земельных участков, находящихся в собственности муниципальных районов (за исключением земельных участков муниципальных бюджетных и автономных учреждений)
707	1 16 07090 05 0000 140	Иные штрафы, неустойки, пени, уплаченные в соответствии с законом или договором в случае неисполнения или ненадлежащего исполнения обязательств перед муниципальным органом, (муниципальным казенным учреждением) муниципального района
707	1 16 10061 05 0000 140	Платежи в целях возмещения убытков, причиненных уклонением от заключения с муниципальным органом муниципального района (муниципальным казенным учреждением) муниципального контракта, а также иные денежные средства, подлежащие зачислению в бюджет муниципального района за нарушение законодательства Российской Федерации о контрактной системе в сфере закупок товаров, работ, услуг для обеспечения государственных и муниципальных нужд (за исключением муниципального контракта, финансируемого за счет средств муниципального дорожного фонда)
707	1 17 01050 05 0000 180	Невыясненные поступления, зачисляемые в бюджеты муниципальных районов
1	2	3
Дума Иркутского районного муниципального образования		
708	1 13 02995 05 0000 130	Прочие доходы от компенсации затрат бюджетов муниципальных районов [1]
708	1 17 01050 05 0000 180	Невыясненные поступления, зачисляемые в бюджеты муниципальных районов
Иные доходы районного бюджета, администрирование которых может осуществляться главными администраторами доходов районного бюджета в пределах их компетенции		
	1 16 00000 00 0000 000	Штрафы, санкции, возмещение ущерба [3,4]
	2 00 00000 00 0000 000	Безвозмездные поступления [2,3]

[1] Администрирование поступлений по всем кодам подвидов доходов осуществляется главным администратором доходов, указанным в группировочном коде бюджетной классификации.

[2] Администрирование поступлений по всем подгруппам, статьям, подстатьям, элементам соответствующей группы кода вида доходов и кодам подвидов доходов, осуществляется главным администратором, указанным в группировочном коде бюджетной классификации.

[3] В части доходов, зачисляемых в бюджет Иркутского районного муниципального образования.

[4] Администрирование поступлений по всем статьям, подстатьям, элементам соответствующей группы кода вида доходов и кодам подвидов доходов, осуществляется главным администратором, указанным в группировочном коде бюджетной классификации.

Раздел IV. Органы местной администрации и (или) находящиеся в их ведении казенные учреждения городских и сельских поселений, входящих в состав Иркутского районного муниципального образования

Наименование главного администратора доходов бюджета с указанием кода главного администратора доходов бюджета	Код вида (подвида) доходов бюджета	Наименование кода вида (подвида) доходов бюджета
1	2	3
Администрация Марковского муниципального образования - администрация городского поселения		
717	1 11 05314 13 0000 120	Плата по соглашениям об установлении сервитута, заключенным органами местного самоуправления городских поселений, государственными или муниципальными предприятиями либо государственными или муниципальными учреждениями в отношении земельных участков, государственная собственность на которые не разграничена и которые расположены в границах городских поселений
717	1 11 05410 13 0000 120	Плата за публичный сервитут, предусмотренная решением уполномоченного органа об установлении публичного сервитута в отношении земельных участков, государственная собственность на которые не разграничена и которые расположены в границах городских поселений и не предоставленных гражданам или юридическим лицам (за исключением органов государственной власти (государственных органов), органов местного самоуправления (муниципальных органов), органов управления государственными внебюджетными фондами и казенных учреждений)
1	2	3
Администрация Большереченского муниципального образования - администрация городского поселения		
715	1 11 05410 13 0000 120	Плата за публичный сервитут, предусмотренная решением уполномоченного органа об установлении публичного сервитута в отношении земельных участков, государственная собственность на которые не разграничена и которые расположены в границах городских поселений и не предоставленных гражданам или юридическим лицам (за исключением органов государственной власти (государственных органов), органов местного самоуправления (муниципальных органов), органов управления государственными внебюджетными фондами и казенных учреждений)

Первый заместитель Мэра района И.В. Жук

Постановление

от « 18 » 12 20 23 г. **№ 766**

О передаче в муниципальную собственность Большереченского муниципального образования земельного участка с кадастровым номером 38:06:020101:90

В целях эксплуатации объектов, находящихся в собственности Большереченского муниципального образования, руководствуясь ст. 11 Земельного кодекса Российской Федерации от 25.10.2001 № 136-ФЗ, статьями 15, 50, 51 Федерального закона от 06.10.2003 № 131-ФЗ «Об общих принципах организации местного самоуправления в Российской Федерации», Законом Иркутской области от 16.05.2008 № 14-оз «Об отдельных вопросах разграничения имущества, находящегося в муниципальной собственности, между муниципальными образованиями Иркутской области», решением Думы Большереченского муниципального образования от 31.10.2023 № 20-2-дгп «О согласовании перечня муниципального имущества, находящегося в собственности Иркутского районного муниципального образования, подлежащего передаче в муниципальную собственность Большереченского муниципального образования», статьями 39, 45, 54, 61, 62 Устава Иркутского районного муниципального образования, администрация Иркутского районного муниципального образования

ПОСТАНОВЛЯЕТ:

1. Передать из муниципальной собственности Иркутского районного муниципального образования в муниципальную собственность Большереченского муниципального образования земельный участок площадью 819 кв. м. с кадастровым номером 38:06:020101:90, из земель населенных пунктов Большереченского муниципального образования, расположенный по адресу: Иркутская область, Иркутский район, р.п. Большая Речка, ул. Олега Кошевого, д. 18-а, с видом разрешенного использования – для эксплуатации бани.

2. Комитету по управлению муниципальным имуществом и жизнеобеспечению администрации Иркутского районного муниципального образования не позднее 10 дней со дня подписания настоящего постановления направить в соответствии с требованиями Закона Иркутской области от 16.05.2008 № 14-оз «Об отдельных вопросах разграничения имущества, находящегося в муниципальной собственности, между муниципальными образованиями Иркутской области» документы в уполномоченный исполнительный орган государственной власти Иркутской области для принятия решения о передаче имуще-

ства.

3. Настоящее постановление вступает в силу с момента подписания.

4. Опубликовать настоящее постановление в газете «Ангарские огни» и разместить в информационно-телекоммуникационной сети «Интернет» на официальном сайте Иркутского районного муниципального образования www.irkraion.ru.

5. Контроль исполнения настоящего постановления возложить на заместителя Мэра по жизнеобеспечению.

Мэр района Л.П. Фролов

Постановление

от «20» декабря 2023г. № 770

Об утверждении Порядка определения объема иного межбюджетного трансферта, передаваемого бюджету сельского поселения, входящего в состав Иркутского районного муниципального образования, из бюджета Иркутского районного муниципального образования на осуществление части переданных на 2024 год полномочий по решению вопроса местного значения «принятие решений и проведение на территории поселения мероприятий по выявлению правообладателей ранее учтенных объектов недвижимости, направление сведений о правообладателях данных объектов недвижимости для внесения в Единый государственный реестр недвижимости»

В соответствии со ст. 142.4 Бюджетного кодекса Российской Федерации, п. 40 ч. 1 ст. 14, ч. 4 ст. 14, ч. 4 ст. 15 Федерального закона от 06.10.2023 № 131-ФЗ «Об общих принципах организации местного самоуправления в Российской Федерации», решением Думы Иркутского районного муниципального образования от 30.10.2014 № 02-13/рд «Об утверждении Порядка заключения соглашений органами местного самоуправления Иркутского районного муниципального образования с органами местного самоуправления поселений, входящих в состав Иркутского районного муниципального образования, о передаче осуществления части полномочий по решению вопросов местного значения», руководствуясь ст. ст. 39, 45, 54 Устава Иркутского районного муниципального образования, администрация Иркутского районного муниципального образования

ПОСТАНОВЛЯЕТ:

1. Утвердить Порядок определения объема иного межбюджетного трансферта, передаваемого бюджету сельского поселения, входящего в состав Иркутского районного муниципального образования, из бюджета Иркутского районного муниципального образования на осуществление части переданных на 2024 год полномочий по решению вопроса местного значения «принятие решений и проведение на территории поселения мероприятий по выявлению правообладателей ранее учтенных объектов недвижимости, направление сведений о правообладателях данных объектов недвижимости для внесения в Единый государственный реестр недвижимости» согласно приложению к настоящему постановлению.

2. Опубликовать настоящее постановление в газете «Ангарские огни» и разместить в информационно-телекоммуникационной сети «Интернет» на официальном сайте Иркутского районного муниципального образования www.irkraion.ru.

3. Контроль исполнения настоящего постановления возложить на заместителя Мэра по жизнеобеспечению.

Мэр района Л.П. Фролов

Приложение
утвержден постановлением
администрации Иркутского районного
муниципального образования
от «20» декабря 2023 № 770

ПОРЯДОК ОПРЕДЕЛЕНИЯ ОБЪЕМА ИНОГО МЕЖБЮДЖЕТНОГО ТРАНСФЕРТА, ПЕРЕДАВАЕМОГО БЮДЖЕТУ СЕЛЬСКОГО ПОСЕЛЕНИЯ, ВХОДЯЩЕГО В СОСТАВ ИРКУТСКОГО РАЙОННОГО МУНИЦИПАЛЬНОГО ОБРАЗОВАНИЯ, ИЗ БЮДЖЕТА ИРКУТСКОГО РАЙОННОГО МУНИЦИПАЛЬНОГО ОБРАЗОВАНИЯ НА ОСУЩЕСТВЛЕНИЕ ЧАСТИ ПЕРЕДАННЫХ НА 2024 ГОД ПОЛНОМОЧИЙ ПО РЕШЕНИЮ ВОПРОСА МЕСТНОГО ЗНАЧЕНИЯ «ПРИНЯТИЕ РЕШЕНИЙ И ПРОВЕДЕНИЕ НА ТЕРРИТОРИИ ПОСЕЛЕНИЯ МЕРОПРИЯТИЙ ПО ВЫЯВЛЕНИЮ ПРАВООБЛАДАТЕЛЕЙ РАНЕЕ УЧТЕННЫХ ОБЪЕКТОВ НЕДВИЖИМОСТИ, НАПРАВЛЕНИЕ СВЕДЕНИЙ О ПРАВООБЛАДАТЕЛЯХ ДАННЫХ ОБЪЕКТОВ НЕДВИЖИМОСТИ ДЛЯ ВНЕСЕНИЯ В ЕДИНЫЙ ГОСУДАРСТВЕННЫХ РЕЕСТР НЕДВИЖИМОСТИ»

1. Настоящий Порядок устанавливает правила расчета определения объема иного межбюджетного трансферта, передаваемого бюджету сельского поселения (далее – МО), входящего в состав Иркутского районного муниципального образования, из бюджета Иркутского районного муниципального образования (далее – ИРМО) на осуществление части переданных на 2024 год полномочий по решению вопроса местного значения «принятие решений и проведение на территории поселения мероприятий по выявлению правообладателей ранее учтенных объектов недвижимости, направление сведений о правообладателях данных объектов недвижимости для внесения в Единый государственный реестр недвижимости» (далее – полномочия).

2. Объем иного межбюджетного трансферта (М) определяется по формуле (1):

М= ((ОТ+ MZ) / Кобъект) × Кобъект мо (1),

где:

ОТ – расходы на выплату денежного содержания с начислениями на него муниципальным служащим, исполняющим переданные полномочия;

MZ – материальные затраты, необходимые для осуществления полномочий;

Кобъект – общее количество объектов на территории ИРМО, в отношении которых необходимо выполнить мероприятия по исполнению полномочий, которое составляет 3320 объекта;

Кобъект мо – количество объектов, в отношении которых необходимо выполнить мероприятия по исполнению полномочий в МО.

3. Расходы на выплату денежного содержания с начислениями на него муниципальным служащим, исполняющим переданные полномочия (ОТ) определяются по формуле (2):

ОТ= (О×F×РК) +D (2),

где:

О – размер должностного оклада муниципального служащего по должности главный специалист;

F – количество должностных окладов, учитываемых при формировании расходов районного бюджета на очередной финансовый год на оплату труда муниципального служащего, принимаемое в значении 58,5;

РК – районный коэффициент и процентная надбавка за непрерывный стаж работы в организациях, расположенных в районах Крайнего Севера и приравненных к ним местностях, в южных районах Иркутской области, принимаемые в значении 1,6;

D – начисления на оплату труда муниципального служащего в соответствии с законодательством Российской Федерации.

4. Начисления на оплату труда муниципального служащего в соответствии с законодательством Российской Федерации (D) определяются по формуле (3):

D = (О×F×РК) × 30,2 % (3).

5. Материальные затраты, необходимые для осуществления полномочий (MZ) определяются по формуле (4):

MZ = ОТ × 15% (4).

Заместитель Мэра по жизнеобеспечению Ю.Р. Витер

СОГЛАШЕНИЕ № С(38-17/5-1)-1/23
о передаче осуществления части полномочий по решению вопросов местного значения

«22» декабря 2023 г.

Администрация Иркутского районного муниципального образования, именуемая в дальнейшем Сторона 1, в лице Комитета по управлению муниципальным имуществом и жизнеобеспечению администрации Иркутского районного муниципального образования (далее – Комитет), в лице председателя Комитета Халтаевой Марии Петровны, действующей на основании Устава Иркутского районного муниципального образования, Положения о Комитете, утвержденного решением Думы Иркутского районного муниципального образования от 22.12.2022 № 43-308/рд «Об утверждении Положения о Комитете по управлению муниципальным имуществом и жизнеобеспечению администрации Иркутского районного муниципального образования», решения Думы Иркутского районного муниципального образования от 30.11.2023 № 56-405/рд «О передаче на 2024 год части полномочий Иркутского районного муниципального образования на уровень сельских поселений, входящих в состав Иркутского районного муниципального образования, по решению вопроса местного значения «принятие решений и проведение на территории поселения мероприятий по выявлению правообладателей ранее учтенных объектов недвижимости, направление сведений о правообладателях данных объектов недвижимости для внесения в Единый государственный реестр недвижимости» с одной стороны, и администрация Голоустненского муниципального образования - Администрация сельского поселения, именуемая в дальнейшем Сторона 2, в лице Главы Голоустненского муниципального образования Жуковой Ольги Михайловны, действующей на основании Устава Голоустненского муниципального образования, решения Думы Голоустненского муниципального образования от 29.11.2023 № 24-90/РД «О принятии на 2024 год части полномочий Иркутского районного муниципального образования на уровень Голоустненского муниципального образования по решению вопроса местного значения «Принятие решений и проведение на территории поселения мероприятий по выявлению правообладателей ранее учтенных объектов недвижимости, направление сведений о правообладателях объектов недвижимости в Единый государственный реестр недвижимости» с другой стороны, а вместе именуемые «Стороны», заключили настоящее соглашение о нижеследующем.

1. Предмет соглашения

1. Предметом настоящего соглашения является передача Стороной 1 Стороне 2 осуществления части своих полномочий по решению вопроса местного значения «принятие решений и проведение на территории поселения мероприятий по выявлению правообладателей ранее учтенных объектов недвижимости, направление сведений о правообладателях данных объектов недвижимости для внесения в Единый государственный реестр недвижимости», а именно:

1.1. Проведение анализа сведений, в том числе о правообладателях ранее учтенных объектов недвижимости, содержащихся в документах, находящихся в архивах и (или) в распоряжении уполномоченных органов, осуществляющих данные мероприятия, а также анализ и сбор сведений по перечню ранее учтенных объектов недвижимости. Проведение осмотра и оформление акта осмотра ранее учтенных объектов недвижимости также входит в анализ и сбор сведений о правообладателях ранее учтенных объектов недвижимости;

1.2. Направление запроса в органы государственной власти, органы местного самоуправления, организации, осуществлявшие до дня вступления в силу Федерального закона от 21 июля 1997 года № 122-ФЗ «О государственной регистрации прав на недвижимое имущество и сделок с ним» учет и регистрацию прав на объекты недвижимости, а также нотариусам в целях получения сведений о правообладателях ранее учтенных объектов недвижимости, которые могут находиться в архивах и (или) в распоряжении таких органов, организаций или нотариусов, в том числе в соответствии с частью 4 статьи 69.1 Федерального закона от 13 июля 2015 года № 218-ФЗ «О государственной регистрации недвижимости» (далее Закон № 218-ФЗ);

1.3. Опубликование в порядке, установленном для официального опубликования (обнародования) муниципальных правовых актов, в том числе размещение в информационно-телекоммуникационной сети «Интернет» на официальном сайте муниципального образования, на территории которого расположены ранее учтенные объекты недвижимости, на информационных щитах в границах населенного пункта, на территории которого расположены ранее учтенные объекты недвижимости, либо на иной территории, расположенной за границами населенного пункта (в случае проведения работ по выявлению правообладателей ранее учтенных объектов недвижимости за границами населенного пункта), сообщения о способах и порядке предоставления в уполномоченные органы сведений о правообладателях ранее учтенных объектов недвижимости такими правообладателями, в том числе о порядке предоставления любыми заинтересованными лицами сведений о почтовом адресе и (или) адресе электронной почты для связи с ними в связи с проведением мероприятий, указанных в настоящей части. В случае проведения предусмотренных статьей 69.1 Закона № 218-ФЗ мероприятий в отношении помещений и (или) машино-мест в многоквартирном доме указанное сообщение также размещается в общедоступных местах (на досках объявлений, размещенных во всех подъездах такого многоквартирного дома или в пределах земельного участка, на котором расположен такой многоквартирный дом). При предоставлении заинтересованными лицами сведений о почтовом адресе и (или) адресе электронной почты для связи с ними в уполномоченный орган одновременно должны быть представлены реквизиты документа, удостоверяющего личность, а также сведения о страховом номере индивидуального лицевого счета в системе обязательного пенсионного страхования, если такой номер присвоен в установленном порядке;

1.4. Прием сведений, документов, подтверждающие права на ранее учтенные объекты недвижимости, правообладателями таких объектов недвижимости (их уполномоченными представителями) либо иными лицами, права и законные интересы которых могут быть затронуты в связи с выявлением правообладателей ранее учтенных объектов недвижимости, а также возражений относительно сведений о правообладателе ранее учтенного объекта недвижимости, указанных в проекте решения, с приложением обосновывающих такие возражения документов (электронных образов таких документов) (при их наличии), свидетельствующих о том, что такое лицо не является правообладателем указанного объекта недвижимости, в течение тридцати дней со дня получения указанным лицом проекта решения;

1.5. Подготовка проекта решения по выявлению правообладателя ранее учтенного объекта недвижимости (далее - проект решения) с указанием в нем сведений, предусмотренных частью 6 статьи 69.1 Законом № 218-ФЗ;

1.6. Размещение, в течение пяти рабочих дней с момента подготовки проекта решения, в информационно-телекоммуникационной сети «Интернет» на официальном сайте муниципального образования, на территории которого расположен соответствующий ранее учтенный объект недвижимости, сведения о данном объекте недвижимости в объеме, предусмотренном пунктом 1 части 6 статьи 69.1 Законом № 218-ФЗ, сроке, в течение которого в соответствии с частью 11 статьи 69.1 Законом № 218-ФЗ могут быть представлены возражения относительно сведений о правообладателе ранее учтенного объекта недвижимости, а также в отношении выявленного правообладателя ранее учтенного объекта недвижимости, являющегося физическим лицом, - фамилию, имя, отчество (при наличии), в отношении правообладателя, являющегося юридическим лицом, - полное наименование юридического лица, идентификационный номер налогоплательщика, основной государственный регистрационный номер;

1.7. Направление, в течение пяти рабочих дней с момента подготовки проекта решения, заказным письмом с уведомлением о вручении проекта решения лицу, выявленному в качестве правообладателя ранее учтенного объекта недвижимости, по адресу регистрации по месту жительства и (или) по месту пребывания (в отношении физического лица), или по адресу юридического лица в пределах его места нахождения (в отношении юридического лица) с указанием срока, в течение которого в соответствии с частью 11 статьи 69.1 Федерального закона от 13 июля 2015 года № 218-ФЗ «О государственной регистрации недвижимости» могут быть представлены возражения относительно сведений о правообладателе ранее учтенного объекта недвижимости, либо вручает проект решения указанному лицу с распиской в получении. В случае, если правообладателем ранее учтенного объекта недвижимости в уполномоченный орган в письменном виде представлены сведения об адресе электронной почты для связи с ним, указанный проект решения в форме электронного документа и (или) электронного образа документа направляется ему только по такому адресу электронной почты;

1.8. Обращение в орган регистрации прав с заявлением (с приложением акта осмотра такого объекта недвижимости) о снятии с государственного кадастрового учета объекта недвижимости, если ранее учтенным объектом недвижимости, сведения о котором внесены в Единый государственный реестр недвижимости, является здание, сооружение или объект незавершенного строительства, прекратившие свое существование. Не позднее чем за тридцать дней до подачи указанного заявления уполномоченный орган обязан уведомить об этом лицо, выявленное в качестве правообладателя такого объекта недвижимости, способами, указанными в пункте 2 части 9 статьи 69.1 Законом № 218-ФЗ;

1.9. Принятие решения о выявлении правообладателя ранее учтенного объекта недвижимости, в случае, если в течение тридцати дней со дня получения проекта решения лицом, выявленным в качестве правообладателя ранее учтенного объекта недвижимости, в уполномоченный орган не поступили возражения относительно сведений о правообладателе ранее учтенного объекта недвижимости, указанных в проекте решения. В случае, если до истечения указанного срока в уполномоченный орган поступило согласие правообладателя ранее учтенного объекта недвижимости с проектом решения, принятие решения о выявлении правообладателя ранее учтенного объекта недвижимости в срок не более пяти рабочих дней с момента поступления указанного согласия. Направление в срок не более пяти рабочих дней со дня принятия решения копию решения о выявлении правообладателя ранее учтенного объекта недвижимости лицу, выявленному качестве правообладателя ранее учтенного объекта недвижимости, по адресу регистрации по месту жительства и (или) по месту пребывания (в отношении физического лица) или по адресу юридического лица в пределах его места нахождения (в отношении юридического лица) либо вручение указанному лицу с распиской в получении. В случае, если правообладателем ранее учтенного объекта недвижимости были представлены сведения об адресе электронной почты для связи ним, копия указанного решения (электронный образ), подписанная усиленной квалифицированной электронной подписью, направляется ему только по такому адресу электронной почты;

1.10. Участие в судебных заседаниях по вопросам выявления правообладателя ранее учтенного объекта недвижимости на территории муниципального образования, а также обращение в суд с требованием вынести решение о внесении в Единый государственный реестр недвижимости записи, предусмотренной пунктом 25 части 5 статьи 8 Законом № 218-ФЗ;

1.11. Направление, в срок не более пяти рабочих дней со дня принятия решения о выявлении правообладателя ранее учтенного объекта недвижимости, заявления в орган регистрации прав, в соответствии с частью 14 статьи 69.1 Законом № 218-ФЗ;

1.12. Предоставление заявления о постановке объекта недвижимости на учет в качестве бесхозяйного объекта недвижимости и решения о выявлении бесхозяйного объекта недвижимости в соответствии с частями 20,22 статьи 69.1 Закона № 218-ФЗ;

1.13. Принятие решения о выявлении объекта недвижимости, имеющего признаки выморочного имущества в соответствии с частями 21, 22 статьи 69.1 Закона № 218-ФЗ;

1.14. Подача заявления о внесении сведений в Единый государственный реестр недвижимости, предусмотренных пунктом 19 части 4 статьи 8 Закона № 218-ФЗ, в соответствии с частью 22 статьи 69.1 Закона № 218-ФЗ.

2. Общий объем межбюджетных трансфертов, предоставляемых из бюджета Стороны 1 бюджету Стороны 2 для исполнения полномочий, указанных в пункте 1 статьи 1 настоящего соглашения, составляет 13312 (тринадцать тысяч триста двенадцать) рублей 32 копейки на 2024 год, в отношении 32 объектов недвижимости.

3. Для исполнения полномочий, указанных в пункте 1 статьи 1 настоящего соглашения Сторона 1 передает Стороне 2 0,06 ставки штатной единицы муниципального служащего, соответствующей должности главного специалиста.

2. Срок осуществления полномочий

1. Сторона 2 осуществляет переданные полномочия, предусмотренные пунктом 1 статьи 1 настоящего соглашения с 01.01.2024 по 31.12.2024.

3. Права и обязанности Сторон

1. Сторона 1:

1) перечисляет денежные средства Стороне 2 в виде межбюджетных трансфертов из бюджета Иркутского районного муниципального образования в следующем порядке: 30 % от общего объема межбюджетных трансфертов, указанного в пункте 2 статьи 1 настоящего соглашения в срок не позднее 30.06.2024 и в срок не позднее 10.12.2024 в размере, определяемом согласно представленному отчету об исполнении полномочий по форме приложения к настоящему соглашению (с учетом ранее перечисленных денежных средств);

2) контролирует осуществление Стороной 2 полномочий, предусмотренных пунктом 1 статьи 1 настоящего соглашения, а также использование предоставленных на эти цели денежных средств;

3) запрашивает у Стороны 2 документы, отчеты и иную информацию, связанную с выполнением переданных ей полномочий;

4) дает обязательные для исполнения письменные предписания по устранению выявленных нарушений требований федеральных законов, законов Иркутской области, муниципальных правовых актов Стороны 1 по вопросам осуществления Стороной 2 полномочий, предусмотренных пунктом 1 статьи 1 настоящего соглашения;

5) оказывает методическую помощь в осуществлении Стороной 2 полномочий, предусмотренных пунктом 1 статьи 1 настоящего соглашения;

6) представляет Стороне 2 информацию и документы, необходимые для осуществления Стороной 2 полномочий по настоящему соглашению.

2. Сторона 2:

1) осуществляет полномочия, предусмотренные пунктом 1 статьи 1 настоящего соглашения, в пределах, установленных в соответствии с выделенными на эти цели денежными средствами бюджета в соответствии с пунктом 2 статьи 1 настоящего соглашения;

2) использует выделенные денежные средства на оплату труда и (или) материально-техническое обеспечение должностного лица (структурного подразделения), осуществляющего переданные полномочия;

представляет Стороне 1 не позднее 10 числа месяца, следующего за отчетным кварталом, отчет об исполнении полномочий, указанных в пункте 1 статьи 1 настоящего соглашения.

За 4 квартал 2024 года отчет об исполнении полномочий, указанных в пункте 1 статьи 1 настоящего соглашения, предоставляется не позднее 25.11.2024.

4) обеспечивает условия для беспрепятственного проведения Стороной 1 проверок исполнения настоящего соглашения и использования предоставленных межбюджетных трансфертов;

5) представляет документы и иную информацию, связанную с исполнением переданных полномочий, не позднее 30 дней с момента получения письменного запроса;

6) по требованию Стороны 1 устраняет нарушения федеральных законов, законов Иркутской области, муниципальных правовых актов Стороны 1 по вопросам осуществления Стороной 2 полномочий, предусмотренных пунктом 1 статьи 1 настоящего соглашения.

4. Порядок определения объема межбюджетных трансфертов

1. Объем межбюджетных трансфертов, необходимых для осуществления передаваемых полномочий, определяется согласно Порядку расчета, утвержденного передающей Стороной.

2. Изменения финансовых обязательств Сторон являются основанием для внесения изменений в бюджеты Сторон.

5. Основания и порядок прекращения соглашения

1. Настоящее соглашение может быть досрочно прекращено по следующим основаниям:

1.1. По соглашению Сторон.

1.2. В одностороннем порядке без обращения в суд:

1) в случае изменений законодательства Российской Федерации, законодательства Иркутской области, в связи с которыми осуществление переданных полномочий становится невозможным;

2) в случае неоднократного (два и более раз) нарушения исполнения Сторонами обязанностей по настоящему соглашению.

2. Письменное уведомление о расторжении настоящего соглашения направляется другой Стороне за 30 календарных дней до даты расторжения соглашения.

3. Соглашение считается расторгнутым по истечении 30 дней с момента получения Стороной уведомления, указанного в пункте 2 статьи 5 настоящего соглашения.

4. При досрочном прекращении настоящего соглашения Сторона 2 возвращает Стороне 1 полученные от нее денежные средства в объеме неисполненных обязательств.

5. При прекращении действия соглашения Стороны не освобождаются от обязательств по исполнению полномочий, начатых стороной до момента расторжения соглашения.

6. Ответственность за нарушения настоящего соглашения

1. Неисполнение условий настоящего соглашения Сторонами влечет наступление ответственности Сторон в виде бесспорного взыскания суммы средств, использованных с нарушением условий предоставления, (расходования), в том числе нецелевым использованием межбюджетного трансферта, и (или) приостановление (сокращение) предоставления межбюджетных трансфертов, в соответствии со статьей 306.4 Бюджетного кодекса Российской Федерации.

7. Порядок разрешения споров

1. Споры, связанные с исполнением настоящего соглашения, разрешаются Сторонами путем проведения переговоров и использования иных согласительных процедур.

2. В случае не достижения согласия спор подлежит рассмотрению судом в соответствии с действующим законодательством.

8. Заключительные положения

1. Все изменения и дополнения к настоящему соглашению вносятся по взаимному согласию Сторон и оформляются дополнительными соглашениями в письменной форме, подписанными уполномоченными представителями Сторон, которые являются неотъемлемой частью настоящего соглашения.

2. По всем вопросам, не урегулированным настоящим соглашением, но возникающим в ходе его реализации, Стороны соглашения руководствуются законодательством Российской Федерации.

3. Настоящее соглашение составлено в двух экземплярах, по одному для каждой из сторон, которые имеют равную юридическую силу.

Настоящее соглашение подлежит опубликованию в газете «Ангарские огни» и размещению на официальном сайте Иркутского района: www.irkraion.ru.

Раздел 9. Реквизиты и подписи сторон

Сторона 1 **Комитет по управлению муниципальным имуществом и жизнеобеспечению администрации Иркутского районного муниципального образования**	**Сторона 2** **Администрация Голоустненского муниципального образования – Администрация сельского поселения**
Юридический адрес: 664532, Иркутская область, Иркутский район, д. Зорино-Быково, ул. Заречная, д. 15 Почтовый адрес: 664001, г. Иркутск, ул. Рабочего Штаба, 17 Электронная почта: kumi@irkraion.ru ИНН/КПП 3827016845/382701001 ОГРН 1043802453738 ОКТМО 25612000 Комитет по финансам Иркутского района (КУМИ Иркутского района, л/сч 02343006840) ОТДЕЛЕНИЕ ИРКУТСК БАНКА РОССИИ//УФК ПО ИРКУТСКОЙ ОБЛАСТИ г. Иркутск БИК 012520101 Единый казначейский счет 40102810145370000026 Казначейский счет 03231643256120003400 л/с 03707000102	Юридический адрес: 664513, Иркутская область, Иркутский район, с. Малое Голоустное, ул. Мира, 24 Почтовый адрес: 664513, Иркутская область, Иркутский район, с. Малое Голоустное, ул. Мира, 25 Электронная почта: goloustnenskoemo2011@mail.ru ИНН/ КПП 3827020665/382701001 ОГРН 1053827058823 ОКТМО 25612404 Наименование получателя: УФК по Иркутской области (Администрация Голоустненского муниципального образования – Администрация сельского поселения, л/с 04343006790) ОТДЕЛЕНИЕ ИРКУТСК БАНКА РОССИИ//УФК ПО ИРКУТСКОЙ ОБЛАСТИ г. Иркутск БИК 012520101 Единый казначейский счет 40102810145370000026 Казначейский счет 03100643000000013400 КБК: 718 2 02 40014 10 0000 150
Председатель Комитета Подпись/_____/ М.П. Халтаева м.п.	Глава муниципального образования Подпись/_____ / О.М. Жукова м.п.

Приложение
к соглашению о передаче осуществления части полномочий по решению вопросов местного значения
Форма

ОТЧЕТ ОБ ИСПОЛНЕНИИ ПОЛНОМОЧИЙ

по решению вопроса местного значения «принятие решений и проведение на территории поселения мероприятий по выявлению правообладателей ранее учтенных объектов недвижимости, направление сведений о правообладателях данных объектов недвижимости для внесения в Единый государственный реестр недвижимости» за период _____ 2024 года, выполненных администрацией _____ муниципального образования

Администрация _____ муниципального образования в соответствии с заключенным соглашением от ____ № ___, сообщает, что в период с _____ по _____ были осуществлены мероприятия по выявлению правообладателей ранее учтенных объектов недвижимости, направлены сведения о правообладателях данных объектов недвижимости для внесения в Единый государственный реестр недвижимости по следующим объектам:

№ пп	Объект недвижимости	Кадастровый номер объекта	Адрес объекта	Результат проведенных работ
ИТОГО				

Общая сумма выполненных полномочий по решению вопроса местного значения «принятие решений и проведение на территории поселения мероприятий по выявлению правообладателей ранее учтенных объектов недвижимости, направление сведений о правообладателях данных объектов недвижимости для внесения в Единый государственный реестр недвижимости» составила _____ руб. ___коп. по _____ объектам.

Глава _____
муниципального образования
Подпись/_____/ ФИО
м.п.

Проверил и согласовал: ФИО
Подпись/_____/

Председатель Комитета
Подпись/_____/ ФИО
м.п

СОГЛАШЕНИЕ № С(38-17/5-1)-2/23
о передаче осуществления части полномочий по решению вопросов местного значения

«22» декабря 2023 г.

Администрация Иркутского районного муниципального образования, именуемая в дальнейшем Сторона 1, в лице Комитета по управлению муниципальным имуществом и жизнеобеспечению администрации Иркутского районного муниципального образования (далее – Комитет), в лице председателя Комитета Халтаевой Марии Петровны, действующей на основании Устава Иркутского районного муниципального образования, Положения о Комитете, утвержденного решением Думы Иркутского районного муниципального образования от 22.12.2022 № 43-308/рд «Об утверждении Положения о Комитете по

управлению муниципальным имуществом и жизнеобеспечению администрации Иркутского районного муниципального образования», решения Думы Иркутского районного муниципального образования от 30.11.2023 № 56-405/рд «О передаче на 2024 год части полномочий Иркутского районного муниципального образования на уровень сельских поселений, входящих в состав Иркутского районного муниципального образования, по решению вопроса местного значения «принятие решений и проведение на территории поселения мероприятий по выявлению правообладателей ранее учтенных объектов недвижимости, направление сведений о правообладателях данных объектов недвижимости для внесения в Единый государственный реестр недвижимости» с одной стороны, и администрация Молодежного муниципального образования - Администрация сельского поселения, именуемая в дальнейшем Сторона 2, в лице Главы Степанова Александра Геннадьевича, действующего на основании Устава Молодежного муниципального образования, решения Думы Молодежного муниципального образования от 21.09.2023 № 09-03/ дсп «О принятии на 2024 год части полномочий Иркутского районного муниципального образования на уровень Молодежного муниципального образования по решению вопроса местного значения «Принятие решений и проведение на территории поселения мероприятий по выявлению правообладателей ранее учтенных объектов недвижимости, направление сведений о правообладателях объектов недвижимости для внесения в Единый государственный реестр недвижимости» с другой стороны, а вместе именуемые «Стороны», заключили настоящее соглашение о нижеследующем.

1. Предмет соглашения

1. Предметом настоящего соглашения является передача Стороной 1 Стороне 2 осуществления части своих полномочий по решению вопроса местного значения «принятие решений и проведение на территории поселения мероприятий по выявлению правообладателей ранее учтенных объектов недвижимости, направление сведений о правообладателях данных объектов недвижимости для внесения в Единый государственный реестр недвижимости», а именно:

1.1. Проведение анализа сведений, в том числе о правообладателях ранее учтенных объектов недвижимости, содержащихся в документах, находящихся в архивах и (или) в распоряжении уполномоченных органов, осуществляющих данные мероприятия, а также анализ и сбор сведений по перечню ранее учтенных объектов недвижимости. Проведение осмотра и оформление акта осмотра ранее учтенных объектов недвижимости также входит в анализ и сбор сведений о правообладателях ранее учтенных объектов недвижимости;

1.2. Направление запроса в органы государственной власти, органы местного самоуправления, организации, осуществлявшие до дня вступления в силу Федерального закона от 21 июля 1997 года № 122-ФЗ «О государственной регистрации прав на недвижимое имущество и сделок с ним» учет и регистрацию прав на объекты недвижимости, а также нотариусам в целях получения сведений о правообладателях ранее учтенных объектов недвижимости, которые могут находиться в архивах и (или) в распоряжении таких органов, организаций или нотариусов, в том числе в соответствии с частью 4 статьи 69.1 Федерального закона от 13 июля 2015 года № 218-ФЗ «О государственной регистрации недвижимости» (далее Закон № 218-ФЗ);

1.3. Опубликование в порядке, установленном для официального опубликования (обнародования) муниципальных правовых актов, в том числе размещение в информационно-телекоммуникационной сети «Интернет» на официальном сайте муниципального образования, на территории которого расположены ранее учтенные объекты недвижимости, на информационных щитах в границах населенного пункта, на территории которого расположены ранее учтенные объекты недвижимости, либо на иной территории, расположенной за границами населенного пункта (в случае проведения работ по выявлению правообладателей ранее учтенных объектов недвижимости за границами населенного пункта), сообщения о способах и порядке предоставления в уполномоченные органы сведений о правообладателях ранее учтенных объектов недвижимости такими правообладателями, в том числе о порядке предоставления любыми заинтересованными лицами сведений о почтовом адресе и (или) адресе электронной почты для связи с ними в связи с проведением мероприятий, указанных в настоящей части. В случае проведения предусмотренных статьей 69.1 Закона № 218-ФЗ мероприятий в отношении помещений и (или) машино-мест в многоквартирном доме указанное сообщение также размещается в общедоступных местах (на досках объявлений, размещенных во всех подъездах такого многоквартирного дома или в пределах земельного участка, на котором расположен такой многоквартирный дом). При предоставлении заинтересованными лицами сведений о почтовом адресе и (или) адресе электронной почты для связи с ними в уполномоченный орган одновременно должны быть представлены реквизиты документа, удостоверяющего личность, а также сведения о страховом номере индивидуального лицевого счета в системе обязательного пенсионного страхования, если такой номер присвоен в установленном порядке;

1.4. Прием сведений, документов, подтверждающие права на ранее учтенные объекты недвижимости, правообладателями таких объектов недвижимости (их уполномоченными представителями) либо иными лицами, права и законные интересы которых могут быть затронуты в связи с выявлением правообладателей ранее учтенных объектов недвижимости, а также возражений относительно сведений о правообладателе ранее учтенного объекта недвижимости, указанных в проекте решения, с приложением обосновывающих такие возражения документов (электронных образов таких документов) (при их наличии), свидетельствующих о том, что такое лицо не является правообладателем указанного объекта недвижимости, в течение тридцати дней со дня получения указанным лицом проекта решения;

1.5. Подготовка проекта решения по выявлению правообладателя ранее учтенного объекта недвижимости (далее - проект решения) с указанием в нем сведений, предусмотренных частью 6 статьи 69.1 Законом № 218-ФЗ;

1.6. Размещение, в течение пяти рабочих дней с момента подготовки проекта решения, в информационно-телекоммуникационной сети «Интернет» на официальном сайте муниципального образования, на территории которого расположен соответствующий ранее учтенный объект недвижимости, сведения о данном объекте недвижимости в объеме, предусмотренном пунктом 1 части 6 статьи 69.1 Законом № 218-ФЗ, сроке, в течение которого в соответствии с частью 11 статьи 69.1 Законом № 218-ФЗ могут быть представлены возражения относительно сведений о правообладателе ранее учтенного объекта недвижимости, а также в отношении выявленного правообладателя ранее учтенного объекта недвижимости, являющегося физическим лицом, - фамилию, имя, отчество (при наличии), в отношении правообладателя, являющегося юридическим лицом, - полное наименование юридического лица, идентификационный номер налогоплательщика, основной государственный регистрационный номер;

1.7. Направление, в течение пяти рабочих дней с момента подготовки проекта решения, заказным письмом с уведомлением о вручении проекта решения лицу, выявленному в качестве правообладателя ранее учтенного объекта недвижимости, по адресу регистрации по месту жительства и (или) по месту пребывания (в отношении физического лица), или по адресу юридического лица в пределах его места нахождения (в отношении юридического лица) с указанием срока, в течение которого в соответствии с частью 11 статьи 69.1 Федерального закона от 13 июля 2015 года № 218-ФЗ «О государственной регистрации недвижимости» могут быть представлены возражения относительно сведений о правообладателе ранее учтенного объекта недвижимости, либо вручает проект решения указанному лицу с распиской в получении. В случае, если правообладателем ранее учтенного объекта недвижимости в уполномоченный орган в письменном виде представлены сведения об адресе электронной почты для связи с ним, указанный проект решения в форме электронного документа и (или) электронного образа документа направляется ему только по такому адресу электронной почты;

1.8. Обращение в орган регистрации прав с заявлением (с приложением акта осмотра такого объекта недвижимости) о снятии с государственного кадастрового учета объекта недвижимости, если ранее учтенным объектом недвижимости, сведения о котором внесены в Единый государственный реестр недвижимости, является здание, сооружение или объект незавершенного строительства, прекратившие свое существование. Не позднее чем за тридцать дней до подачи указанного заявления уполномоченный орган обязан уведомить об этом лицо, выявленное в качестве правообладателя такого объекта недвижимости, способами, указанными в пункте 2 части 9 статьи 69.1 Законом № 218-ФЗ;

1.9. Принятие решения о выявлении правообладателя ранее учтенного объекта недвижимости, в случае, если в течение тридцати дней со дня получения проекта решения лицом, выявленным в качестве правообладателя ранее учтенного объекта недвижимости, в уполномоченный орган не поступили возражения относительно сведений о правообладателе ранее учтенного объекта недвижимости, указанных в проекте решения. В случае, если до истечения указанного срока в уполномоченный орган поступило согласие правообладателя ранее учтенного объекта недвижимости с проектом решения, принятие решения о выявлении правообладателя ранее учтенного объекта недвижимости в срок не более пяти рабочих дней с момента поступления указанного согласия. Направление в срок не более пяти рабочих дней со дня принятия решения копию решения о выявлении правообладателя ранее учтенного объекта недвижимости лицу, выявленному качестве правообладателя ранее учтенного объекта недвижимости, по адресу регистрации по месту жительства и (или) по месту пребывания (в отношении физического лица) или по адресу юридического лица в пределах его места нахождения (в отношении юридического лица) либо вручение указанному лицу с распиской в получении. В случае, если правообладателем ранее учтенного объекта недвижимости были представлены сведения об адресе электронной почты для связи ним, копия указанного решения (электронный образ), подписанная усиленной квалифицированной электронной подписью, направляется ему только по такому адресу электронной почты;

1.10. Участие в судебных заседаниях по вопросам выявления правообладателя ранее учтенного объекта недвижимости на территории муниципального образования, а также обращение в суд с требованием вынести решение о внесении в Единый государственный реестр недвижимости записи, предусмотренной пунктом 25 части 5 статьи 8 Законом № 218-ФЗ;

1.11. Направление, в срок не более пяти рабочих дней со дня принятия решения о выявлении правообладателя ранее учтенного объекта недвижимости, заявления в орган регистрации прав, в соответствии с частью 14 статьи 69.1 Законом № 218-ФЗ;

1.12. Предоставление заявления о постановке объекта недвижимости на учет в качестве бесхозяйного объекта недвижимости и решения о выявлении бесхозяйного объекта недвижимости в соответствии с частями 20,22 статьи 69.1 Закона № 218-ФЗ;

1.13. Принятие решения о выявлении объекта недвижимости, имеющего признаки выморочного имущества в соответствии с частями 21, 22 статьи 69.1 Закона № 218-ФЗ;

1.14. Подача заявления о внесении сведений в Единый государственный реестр недвижимости, предусмотренных пунктом 19 части 4 статьи 8 Закона № 218-ФЗ, в соответствии с частью 22 статьи 69.1 Закона № 218-ФЗ.

2. Общий объем межбюджетных трансфертов, предоставляемых из бюджета Стороны 1 бюджету Стороны 2 для исполнения полномочий, указанных в пункте 1 статьи 1 настоящего соглашения, составляет 12480 (двенадцать тысяч четыреста восемьдесят) рублей 30 копеек на 2024 год, в отношении 30 объектов недвижимости.

3. Для исполнения полномочий, указанных в пункте 1 статьи 1 настоящего соглашения Сторона 1 передает Стороне 2 0,06 ставки штатной единицы муниципального служащего, соответствующей должности главного специалиста.

2. Срок осуществления полномочий

1. Сторона 2 осуществляет переданные полномочия, предусмотренные пунктом 1 статьи 1 настоящего соглашения с 01.01.2024 по 31.12.2024.

3. Права и обязанности Сторон

1. Сторона 1:

1) перечисляет денежные средства Стороне 2 в виде межбюджетных трансфертов из бюджета Иркутского районного муниципального образования в следующем порядке: 30 % от общего объема межбюджетных трансфертов, указанного в пункте 2 статьи 1 настоящего соглашения в срок не позднее 30.06.2024 и в срок не позднее 10.12.2024 в размере, определяемом согласно представленному отчету об исполнении полномочий по форме приложения к настоящему соглашению (с учетом ранее перечисленных денежных средств);

2) контролирует осуществление Стороной 2 полномочий, предусмотренных пунктом 1 статьи 1 настоящего соглашения, а также использование предоставленных на эти цели денежных средств;

3) запрашивает у Стороны 2 документы, отчеты и иную информацию, связанную с выполнением переданных ей полномочий;

4) дает обязательные для исполнения письменные предписания по устранению выявленных нарушений требований федеральных законов, законов Иркутской области, муниципальных правовых актов Стороны 1 по вопросам осуществления Стороной 2 полномочий, предусмотренных пунктом 1 статьи 1 настоящего соглашения;

5) оказывает методическую помощь в осуществлении Стороной 2 полномочий, предусмотренных пунктом 1 статьи 1 настоящего соглашения;

6) представляет Стороне 2 информацию и документы, необходимые для осуществления Стороной 2 полномочий по настоящему соглашению.

2. Сторона 2:

1) осуществляет полномочия, предусмотренные пунктом 1 статьи 1 настоящего соглашения, в пределах, установленных в соответствии с выделенными на эти цели денежными средствами бюджета в соответствии с пунктом 2 статьи 1 настоящего соглашения;

2) использует выделенные денежные средства на оплату труда и (или) материально-техническое обеспечение должностного лица (структурного подразделения), осуществляющего переданные полномочия;

представляет Стороне 1 не позднее 10 числа месяца, следующего за отчетным кварталом, отчет об исполнении полномочий, указанных в пункте 1 статьи 1 настоящего соглашения.

За 4 квартал 2024 года отчет об исполнении полномочий, указанных в пункте 1 статьи 1 настоящего соглашения, предоставляется не позднее 25.11.2024.

4) обеспечивает условия для беспрепятственного проведения Стороной 1 проверок исполнения настоящего соглашения и использования предоставленных межбюджетных трансфертов;

5) представляет документы и иную информацию, связанную с исполнением переданных полномочий, не позднее 30 дней с момента получения письменного запроса;

6) по требованию Стороны 1 устраняет нарушения федеральных законов, законов Иркутской области, муниципальных правовых актов Стороны 1 по вопросам осуществления Стороной 2 полномочий, предусмотренных статьей 1 настоящего соглашения.

4. Порядок определения объема межбюджетных трансфертов

1. Объем межбюджетных трансфертов, необходимых для осуществления передаваемых полномочий, определяется согласно Порядку расчета, утвержденного передающей Стороной.

2. Изменения финансовых обязательств Сторон являются основанием для внесения изменений в бюджеты Сторон.

5. Основания и порядок прекращения соглашения

1. Настоящее соглашение может быть досрочно прекращено по следующим основаниям:

1.1. По соглашению Сторон.

1.2. В одностороннем порядке без обращения в суд:

1) в случае изменений законодательства Российской Федерации, законодательства Иркутской области, в связи с которыми осуществление переданных полномочий становится невозможным;

2) в случае неоднократного (два и более раз) нарушения исполнения Сторонами обязанностей по настоящему соглашению.

2. Письменное уведомление о расторжении настоящего соглашения направляется другой Стороне за 30 календарных дней до даты расторжения соглашения.

3. Соглашение считается расторгнутым по истечении 30 дней с момента получения Стороной уведомления, указанного в пункте 2 статьи 5 настоящего соглашения.

4. При досрочном прекращении настоящего соглашения Сторона 2 возвращает Стороне 1 полученные от нее денежные средства в объеме неисполненных обязательств.

5. При прекращении действия соглашения Стороны не освобождаются от обязательств по исполнению полномочий, начатых стороной до момента расторжения соглашения.

6. Ответственность за нарушения настоящего соглашения

1. Неисполнение условий настоящего соглашения Сторонами влечет наступление ответственности Сторон в виде бесспорного взыскания суммы средств, использованных с нарушением условий предоставления, (расходования), в том числе нецелевым использованием межбюджетного трансферта, и (или) приостановление (сокращение) предоставления межбюджетных трансфертов, в соответствии со

статьей 306.4 Бюджетного кодекса Российской Федерации.

7. Порядок разрешения споров

1. Споры, связанные с исполнением настоящего соглашения, разрешаются Сторонами путем проведения переговоров и использования иных согласительных процедур.

2. В случае не достижения согласия спор подлежит рассмотрению судом в соответствии с действующим законодательством.

8. Заключительные положения

1. Все изменения и дополнения к настоящему соглашению вносятся по взаимному согласию Сторон и оформляются дополнительными соглашениями в письменной форме, подписанными уполномоченными представителями Сторон, которые являются неотъемлемой частью настоящего соглашения.

2. По всем вопросам, не урегулированным настоящим соглашением, но возникающим в ходе его реализации, Стороны соглашения руководствуются законодательством Российской Федерации.

3. Настоящее соглашение составлено в двух экземплярах, по одному для каждой из сторон, которые имеют равную юридическую силу.

Настоящее соглашение подлежит опубликованию в газете «Ангарские огни» и размещению на официальном сайте Иркутского района: www.irkraion.ru.

Раздел 9. Реквизиты и подписи сторон

Сторона 1 **Комитет по управлению муниципальным имуществом и жизнеобеспечению администрации Иркутского районного муниципального образования**	**Сторона 2** **Администрация Молодежного муниципального образования**
Юридический адрес: 664532, Иркутская область, Иркутский район, д. Зорино-Быково, ул. Заречная, д. 15 Почтовый адрес: 664001, г. Иркутск, ул. Рабочего Штаба, 17 Электронная почта: kumi@irkraion.ru ИНН/КПП 3827016845/382701001 ОГРН 1043802453738 ОКТМО 25612000 Комитет по финансам Иркутского района (КУМИ Иркутского района, л/сч 02343006840) ОТДЕЛЕНИЕ ИРКУТСК БАНКА РОССИИ//УФК ПО ИРКУТСКОЙ ОБЛАСТИ г. Иркутск БИК 012520101 Единый казначейский счет 40102810145370000026 Казначейский счет 03231643256120003400 л/с 03707000102	Юридический адрес: 664038, Иркутская область, Иркутский район, п. Молодежный, д. 7 Почтовый адрес: 664038, Иркутская область, Иркутский район, п. Молодежный, д. 7 Электронная почта: molodegnoe-mo@yandex.ru ИНН/КПП 3827020552/382701001 ОГРН 1053827058603 ОКТМО 25612440 Наименование получателя: УФК Иркутской области (Администрация Молодежного муниципального образования-Администрация сельского поселения, л/с 04343007930) ОТДЕЛЕНИЕ ИРКУТСК//УФК ПО ИРКУТСКОЙ ОБЛАСТИ г. Иркутск БИК 012520101 Единый казначейский счет 40102810145370000026 Казначейский счет 03100643000000013400 КБК 737 2 02 40014 10 0000 150
Председатель Комитета Подпись/_____/ М.П. Халтаева м.п.	Глава муниципального образования Подпись/_____ / А.Г. Степанов м.п.

Приложение
к соглашению о передаче осуществления части полномочий по решению вопросов местного значения
Форма

ОТЧЕТ ОБ ИСПОЛНЕНИИ ПОЛНОМОЧИЙ

по решению вопроса местного значения «принятие решений и проведение на территории поселения мероприятий по выявлению правообладателей ранее учтенных объектов недвижимости, направление сведений о правообладателях данных объектов недвижимости для внесения в Единый государственный реестр недвижимости» за период _____ 2024 года, выполненных администрацией _____ муниципального образования

Администрация _____ муниципального образования в соответствии с заключенным соглашением от ____ № ___, сообщает, что в период с ____ по _____ были осуществлены мероприятия по выявлению правообладателей ранее учтенных объектов недвижимости, направлены сведения о правообладателях данных объектов недвижимости для внесения в Единый государственный реестр недвижимости по следующим объектам:

№ пп	Объект недвижимости	Кадастровый номер объекта	Адрес объекта	Результат проведенных работ
ИТОГО				

Общая сумма выполненных полномочий по решению вопроса местного значения «принятие решений и проведение на территории поселения мероприятий по выявлению правообладателей ранее учтенных объектов недвижимости, направление сведений о правообладателях данных объектов недвижимости для внесения в Единый государственный реестр недвижимости» составила _____ руб. ___коп. по _____ объектам.

Глава _____
муниципального образования
Подпись/_____/ ФИО
м.п.

Проверил и согласовал: ФИО
Подпись/_____/

Председатель Комитета
Подпись/_____/ ФИО
м.п

СОГЛАШЕНИЕ № 135
О ПЕРЕДАЧЕ ОСУЩЕСТВЛЕНИЯ ЧАСТИ ПОЛНОМОЧИЙ ПО РЕШЕНИЮ ВОПРОСОВ МЕСТНОГО ЗНАЧЕНИЯ

« 15 » 12 2023 года

Администрация Иркутского районного муниципального образования, именуемая в дальнейшем Сторона 1, в лице Мэра Иркутского районного муниципального образования Фролова Леонида Петровича, действующего на основании Устава Иркутского районного муниципального образования и решения Думы Иркутского районного муниципального образования от 31.08.2023 № 52-368/рд «О передаче на 2024 год осуществления части полномочий по решению вопроса местного значения «участие в предупреждении и ликвидации последствий чрезвычайных ситуаций в границах поселения» на уровень сельских поселений, входящих в состав Иркутского районного муниципального образования», с одной стороны, и администрация Карлукского муниципального образования, входящего в состав Иркутского районного муниципального образования, именуемая в дальнейшем Сторона 2, в лице Главы Карлукского муниципального образования Марусова Александра Васильевича, действующего на основании Устава и решения Думы Карлукского муниципального образования от 15.11.2023 № 15-68/ДСП «О принятии на 2024 год осуществление части полномочий Иркутского районного муниципального образования на уровень Карлукского муниципального образования по решению вопроса местного значения «участие в предупреждении и ликвидации последствий чрезвычайных ситуаций в границах поселения», с другой стороны, а вместе именуемые «Стороны» заключили настоящее соглашение о нижеследующем:

1. ПРЕДМЕТ СОГЛАШЕНИЯ

1. Предметом настоящего соглашения является передача Стороной 1 Стороне 2 осуществления части своих полномочий по решению вопроса местного значения «участие в предупреждении и ликвидации последствий чрезвычайных ситуаций в границах поселения»:

1) осуществление подготовки и содержания в готовности необходимых сил и средств для защиты населения и территорий от чрезвычайных ситуаций, а также подготовки населения в области защиты от чрезвычайных ситуаций;

2) организация и осуществление проведения эвакуационных мероприятий при угрозе возникновения или возникновении чрезвычайных ситуаций;

3) осуществление информирования населения о чрезвычайных ситуациях;

4) содействие устойчивому функционированию организаций в чрезвычайных ситуациях;

5) создание и поддержание в постоянной готовности муниципальной системы оповещения и информирования населения о чрезвычайных ситуациях;

6) осуществление сбора информации в области защиты населения и территорий от чрезвычайных ситуаций и обмен такой информацией, обеспечение, в том числе с использованием комплексной системы экстренного оповещения населения об угрозе возникновения или о возникновении чрезвычайных ситуаций, своевременное оповещение населения об угрозе возникновения или о возникновении чрезвычайных ситуаций;

7) устанавливание при ликвидации чрезвычайных ситуаций федерального, межрегионального, регионального, межмуниципального и муниципального характера факты проживания граждан Российской Федерации, иностранных граждан и лиц без гражданства в жилых помещениях, находящихся в зоне чрезвычайной ситуации, нарушения условий их жизнедеятельности и утраты ими имущества в результате чрезвычайной ситуации.

2. Общий объем межбюджетных трансфертов, предоставляемых из бюджета Стороны 1 бюджету Стороны 2 для исполнения полномочий, указанных в пункте 1 статьи 1 настоящего соглашения, составляет 1 000 (одна тысяча) рублей 00 копеек.

2. СРОК ОСУЩЕСТВЛЕНИЯ ПОЛНОМОЧИЙ

1. Сторона 2 осуществляет переданные полномочия, предусмотренные пунктом 1 статьи 1 настоящего соглашения, с 01.01.2024 по 31.12.2024 г.

3. ПРАВА И ОБЯЗАННОСТИ СТОРОН

1. Сторона 1:

1) перечисляет денежные средства Стороне 2 в виде межбюджетных трансфертов из бюджета Иркутского районного муниципального образования в равных долях ежеквартально до 20 числа первого месяца текущего квартала, либо единовременно до 20 марта 2024 года;

2) контролирует осуществление Стороной 2 полномочий, предусмотренных в статье 1 настоящего соглашения, а также использование предоставленных на эти цели денежных средств;

3) запрашивает у Стороны 2 документы, отчеты и иную информацию, связанную с выполнением переданных ей полномочий;

4) дает обязательные для исполнения письменные предписания по устранению выявленных нарушений требований федеральных законов, законов Иркутской области, муниципальных правовых актов Стороны 1 по вопросам осуществления Стороной 2 полномочий, предусмотренных статьей 1 настоящего соглашения;

5) оказывает методическую помощь в осуществлении Стороной 2 полномочий, предусмотренных статьей 1 настоящего соглашения;

6) предоставляет Стороне 2 следующие документы, необходимые для осуществления Стороной 2 полномочий по настоящему соглашению:

- решение Думы Иркутского районного муниципального образования от 31.08.2023 № 52-368/рд «О передаче на 2024 год осуществления части полномочий по решению вопроса местного значения «участие в предупреждении и ликвидации последствий чрезвычайных ситуаций в границах поселения» на уровень сельских поселений, входящих в состав Иркутского районного муниципального образования»;

- постановление администрации Иркутского районного муниципального образования от 25.08.2023 № 518 «Об утверждении Порядка определения объема иного межбюджетного трансферта передаваемого бюджету сельского поселения, входящего в состав Иркутского районного муниципального образования, из бюджета Иркутского районного муниципального образования на осуществление части переданных на 2024 год полномочий по решению вопроса местного значения «участие в предупреждении и ликвидации последствий чрезвычайных ситуаций в границах поселения».

2. Сторона 2:

1) осуществляет полномочия, предусмотренные пунктом 1 статьи 1 настоящего соглашения, в пределах, установленных в соответствии с выделенными на эти цели денежными средствами бюджета в соответствии с пунктом 2 статьи 1 настоящего соглашения;

2) распоряжается переданными ей денежными средствами по целевому назначению;

3) представляет Стороне 1 не позднее 10 числа месяца, следующего за отчетным периодом, ежеквартальный отчет об использовании денежных средств, выделенных из бюджета Иркутского районного муниципального образования на осуществление полномочий, предусмотренных пунктом 1 статьи 1 настоящего соглашения;

4) обеспечивает условия для беспрепятственного проведения Стороной 1 проверок исполнения настоящего соглашения и использования предоставленных межбюджетных трансфертов;

5) представляет документы и иную информацию, связанную с исполнением переданных полномочий, не позднее 30 дней с момента получения письменного запроса;

6) по требованию Стороны 1 устраняет нарушения федеральных законов, законов Иркутской области, муниципальных правовых актов Стороны 1 по вопросам осуществления Стороной 2 полномочий, предусмотренных статьей 1 настоящего соглашения.

4. ПОРЯДОК ОПРЕДЕЛЕНИЯ ОБЪЕМА МЕЖБЮДЖЕТНЫХ ТРАНСФЕРТОВ

1. Объем межбюджетных трансфертов, необходимых для осуществления передаваемых полномочий, определяется согласно Порядка расчета, утвержденного передающей Стороной.

2. Изменение финансовых обязательств Сторон являются основанием для внесения изменений в бюджеты Сторон.

5. ОСНОВАНИЯ И ПОРЯДОК ПРЕКРАЩЕНИЯ СОГЛАШЕНИЯ

1. Настоящее соглашение может быть досрочно прекращено по следующим основаниям:

1.1. по соглашению Сторон;

1.2. в одностороннем порядке без обращения в суд:

1) в случае изменений законодательства Российской Федерации, законодательства Иркутской области, в связи с которыми осуществление переданных полномочий становится невозможным;

2) в случае неоднократного (два и более раз) нарушения исполнения Сторонами обязанностей по настоящему соглашению;

2. Письменное уведомление о расторжении настоящего соглашения направляется другой Стороне за 30 календарных дней до даты расторжения соглашения.

3. Соглашение считается расторгнутым по истечении 30 дней с момента получения Стороной уведомления, указанного в пункте 2 части 5 настоящего соглашения.

4. При досрочном прекращении настоящего соглашения Сторона 2 возвращает Стороне 1 полученные от нее денежные средства в объеме неисполненных обязательств.

5. При прекращении действия соглашения Стороны не освобождаются от обязательств по исполнению полномочий, начатых стороной до момента расторжения соглашения.

6. ОТВЕТСТВЕННОСТЬ ЗА НАРУШЕНИЯ НАСТОЯЩЕГО СОГЛАШЕНИЯ

1. Неисполнение условий настоящего Соглашения Сторонами влечет наступление ответствен-

ности Сторон в виде бесспорного взыскания суммы средств, использованных не по целевому назначению, или сокращение предоставления межбюджетных трансфертов в соответствии со статьей 306.4 Бюджетного кодекса Российской Федерации.

7. ПОРЯДОК РАЗРЕШЕНИЯ СПОРОВ

1. Споры, связанные с исполнением настоящего соглашения, разрешаются Сторонами путем проведения переговоров использования иных согласительных процедур.

2. В случае не достижения согласия спор подлежит рассмотрению судом в соответствии с действующим законодательством.

8. ЗАКЛЮЧИТЕЛЬНЫЕ ПОЛОЖЕНИЯ

1. Все изменения и дополнения к настоящему соглашению вносятся по взаимному согласию Сторон и оформляются дополнительными соглашениями в письменной форме, подписанными уполномоченными представителями Сторон, которые являются неотъемлемой частью настоящего соглашения.

2. По всем вопросам, не урегулированным настоящим соглашением, но возникающим в ходе его реализации Стороны соглашения руководствуются законодательством Российской Федерации.

3. Настоящее соглашение составлено в двух экземплярах, по одному для каждой из сторон, которые имеют равную юридическую силу.

4. Настоящее соглашение подлежит опубликованию в газете «Ангарские огни» и размещению на официальном сайте Иркутского района.

9. РЕКВИЗИТЫ И ПОДПИСИ СТОРОН

Сторона 1	Сторона 2
Администрация Иркутского районного муниципального образования	Администрация Карлукского муниципального образования
Юридический адрес: 664511, Иркутская область, Иркутский район, п. Пивовариха, ул. Дачная, 8	Юридический адрес: 664530, Иркутская область, Иркутский район, д. Карлук, ул. Школьная, 1а
Почтовый адрес: 664001, г. Иркутск, ул. Рабочего Штаба, 17	Банковские реквизиты: УФК по Иркутской области (Администрация Карлукского муниципального образования - Администрация сельского поселения) л/с 04343007830
Банковские реквизиты: Комитет по финансам Иркутского района (Администрация Иркутского района, л/с 02343006840) л/с 03702000132	ИНН 3827020440
ИНН 3827000838 КПП 382701001	КПП 382701001
Единый казначейский счет 40102810145370000026	Единый казначейский счет 40102810145370000026
Казначейский счет 03231643256120003400	Казначейский счет 03100643000000013400
БИК 012520101	БИК 012520101
ОТДЕЛЕНИЕ ИРКУТСК БАНКА РОССИИ//УФК ПО ИРКУТСКОЙ ОБЛАСТИ г. Иркутск	ОТДЕЛЕНИЕ ИРКУТСК БАНКА РОССИИ//УФК ПО ИРКУТСКОЙ ОБЛАСТИ г. Иркутск
ОКТМО 25612000	ОКТМО 25612408
ОГРН 1023802456083	КБК 73620240014100000150
	ОГРН 1053827058141
Мэр Иркутского района	Глава муниципального образования
Подпись/_____/Л.П. Фролов м.п	Подпись/_____/А.В. Марусов м.п.

СОГЛАШЕНИЕ № 137
О ПЕРЕДАЧЕ ОСУЩЕСТВЛЕНИЯ ЧАСТИ ПОЛНОМОЧИЙ ПО РЕШЕНИЮ ВОПРОСОВ МЕСТНОГО ЗНАЧЕНИЯ

« 15 » 12 2023 года

Администрация Иркутского районного муниципального образования, именуемая в дальнейшем Сторона 1, в лице Мэра Иркутского районного муниципального образования Фролова Леонида Петровича, действующего на основании Устава Иркутского районного муниципального образования и решения Думы Иркутского районного муниципального образования от 31.08.2023 № 52-368/рд «О передаче на 2024 год осуществления части полномочий по решению вопроса местного значения «участие в предупреждении и ликвидации последствий чрезвычайных ситуаций в границах поселения» на уровень сельских поселений, входящих в состав Иркутского районного муниципального образования», с одной стороны, и администрация Никольского муниципального образования, входящего в состав Иркутского районного муниципального образования, именуемая в дальнейшем Сторона 2, в лице Главы Никольского муниципального образования Соболева Игоря Александровича, действующего на основании Устава и решения Думы Никольского муниципального образования от 15.11.2023 № 14-64/дсп «О принятии на 2024 год части полномочий Иркутского районного муниципального образования на уровень Никольского муниципального образования по решению вопроса местного значения «участие в предупреждении и ликвидации последствий чрезвычайных ситуаций в границах поселения», с другой стороны, а вместе именуемые «Стороны» заключили настоящее соглашение о нижеследующем:

1. ПРЕДМЕТ СОГЛАШЕНИЯ

1. Предметом настоящего соглашения является передача Стороной 1 Стороне 2 осуществления части своих полномочий по решению вопроса местного значения «участие в предупреждении и ликвидации последствий чрезвычайных ситуаций в границах поселения»:

1) осуществление подготовки и содержания в готовности необходимых сил и средств для защиты населения и территорий от чрезвычайных ситуаций, а также подготовки населения в области защиты от чрезвычайных ситуаций;

2) организация и осуществление проведения эвакуационных мероприятий при угрозе возникновении или возникновении чрезвычайных ситуаций;

3) осуществление информирования населения о чрезвычайных ситуациях;

4) содействие устойчивому функционированию организаций в чрезвычайных ситуациях;

5) создание и поддержание в постоянной готовности муниципальной системы оповещения и информирования населения о чрезвычайных ситуациях;

6) осуществление сбора информации в области защиты населения и территорий от чрезвычайных ситуаций и обмен такой информацией, обеспечение, в том числе с использованием комплексной системы экстренного оповещения населения об угрозе возникновения или о возникновении чрезвычайных ситуаций, своевременное оповещение населения об угрозе возникновения или о возникновении чрезвычайных ситуаций;

7) устанавливание при ликвидации чрезвычайных ситуаций федерального, межрегионального, регионального, межмуниципального и муниципального характера факты проживания граждан Российской Федерации, иностранных граждан и лиц без гражданства в жилых помещениях, находящихся в зоне чрезвычайной ситуации, нарушения условий их жизнедеятельности и утраты ими имущества в результате чрезвычайной ситуации.

2. Общий объем межбюджетных трансфертов, предоставляемых из бюджета Стороны 1 бюджету Стороны 2 для исполнения полномочий, указанных в пункте 1 статьи 1 настоящего соглашения, составляет 1 000 (одна тысяча) рублей 00 копеек.

2. СРОК ОСУЩЕСТВЛЕНИЯ ПОЛНОМОЧИЙ

1. Сторона 2 осуществляет переданные полномочия, предусмотренные пунктом 1 статьи 1 настоящего соглашения, с 01.01.2024 по 31.12.2024 г.

3. ПРАВА И ОБЯЗАННОСТИ СТОРОН

1. Сторона 1:

1) перечисляет денежные средства Стороне 2 в виде межбюджетных трансфертов из бюджета Иркутского районного муниципального образования в равных долях ежеквартально до 20 числа первого месяца текущего квартала, либо единовременно до 20 марта 2024 года;

2) контролирует осуществление Стороной 2 полномочий, предусмотренных в статье 1 настоящего соглашения, а также использование предоставленных на эти цели денежных средств;

3) запрашивает у Стороны 2 документы, отчеты и иную информацию, связанную с выполнением переданных ей полномочий;

4) дает обязательные для исполнения письменные предписания по устранению выявленных нарушений требований федеральных законов, законов Иркутской области, муниципальных правовых актов Стороны 1 по вопросам осуществления Стороной 2 полномочий, предусмотренных статьей 1 настоящего соглашения;

5) оказывает методическую помощь в осуществлении Стороной 2 полномочий, предусмотренных статьей 1 настоящего соглашения;

6) предоставляет Стороне 2 следующие документы, необходимые для осуществления Стороной 2 полномочий по настоящему соглашению:

- решение Думы Иркутского районного муниципального образования от 31.08.2023 № 52-368/рд «О передаче на 2024 год осуществления части полномочий по решению вопроса местного значения «участие в предупреждении и ликвидации последствий чрезвычайных ситуаций в границах поселения» на уровень сельских поселений, входящих в состав Иркутского районного муниципального образования»;

- постановление администрации Иркутского районного муниципального образования от 25.08.2023 № 518 «Об утверждении Порядка определения объема иного межбюджетного трансферта передаваемого бюджету сельского поселения, входящего в состав Иркутского районного муниципального образования, из бюджета Иркутского районного муниципального образования на осуществление части переданных на 2024 год полномочий по решению вопроса местного значения «участие в предупреждении и ликвидации последствий чрезвычайных ситуаций в границах поселения».

2. Сторона 2:

1) осуществляет полномочия, предусмотренные пунктом 1 статьи 1 настоящего соглашения, в пределах, установленных в соответствии с выделенными на эти цели денежными средствами бюджета в соответствии с пунктом 2 статьи 1 настоящего соглашения;

2) распоряжается переданными ей денежными средствами по целевому назначению;

3) представляет Стороне 1 не позднее 10 числа месяца, следующего за отчетным периодом, ежеквартальный отчет об использовании денежных средств, выделенных из бюджета Иркутского районного муниципального образования на осуществление полномочий, предусмотренных пунктом 1 статьи 1 настоящего соглашения;

4) обеспечивает условия для беспрепятственного проведения Стороной 1 проверок исполнения настоящего соглашения и использования предоставленных межбюджетных трансфертов;

5) представляет документы и иную информацию, связанную с исполнением переданных полномочий, не позднее 30 дней с момента получения письменного запроса;

6) по требованию Стороны 1 устраняет нарушения федеральных законов, законов Иркутской области, муниципальных правовых актов Стороны 1 по вопросам осуществления Стороной 2 полномочий, предусмотренных статьей 1 настоящего соглашения.

4. ПОРЯДОК ОПРЕДЕЛЕНИЯ ОБЪЕМА МЕЖБЮДЖЕТНЫХ ТРАНСФЕРТОВ

1. Объем межбюджетных трансфертов, необходимых для осуществления передаваемых полномочий, определяется согласно Порядка расчета, утвержденного передающей Стороной.

2. Изменение финансовых обязательств Сторон являются основанием для внесения изменений в бюджеты Сторон.

5. ОСНОВАНИЯ И ПОРЯДОК ПРЕКРАЩЕНИЯ СОГЛАШЕНИЯ

1. Настоящее соглашение может быть досрочно прекращено по следующим основаниям:

1.1. по соглашению Сторон;

1.2. в одностороннем порядке без обращения в суд:

1) в случае изменений законодательства Российской Федерации, законодательства Иркутской области, в связи с которыми осуществление переданных полномочий становится невозможным;

2) в случае неоднократного (два и более раз) нарушения исполнения Сторонами обязанностей по настоящему соглашению;

2. Письменное уведомление о расторжении настоящего соглашения направляется другой Стороне за 30 календарных дней до даты расторжения соглашения.

3. Соглашение считается расторгнутым по истечении 30 дней с момента получения Стороной уведомления, указанного в пункте 2 части 5 настоящего соглашения.

4. При досрочном прекращении настоящего соглашения Сторона 2 возвращает Стороне 1 полученные от нее денежные средства в объеме неисполненных обязательств.

5. При прекращении действия соглашения Стороны не освобождаются от обязательств по исполнению полномочий, начатых стороной до момента расторжения соглашения.

6. ОТВЕТСТВЕННОСТЬ ЗА НАРУШЕНИЯ НАСТОЯЩЕГО СОГЛАШЕНИЯ

1. Неисполнение условий настоящего Соглашения Сторонами влечет наступление ответственности Сторон в виде бесспорного взыскания суммы средств, использованных не по целевому назначению, или сокращение предоставления межбюджетных трансфертов в соответствии со статьей 306.4 Бюджетного кодекса Российской Федерации.

7. ПОРЯДОК РАЗРЕШЕНИЯ СПОРОВ

1. Споры, связанные с исполнением настоящего соглашения, разрешаются Сторонами путем проведения переговоров использования иных согласительных процедур.

2. В случае не достижения согласия спор подлежит рассмотрению судом в соответствии с действующим законодательством.

8. ЗАКЛЮЧИТЕЛЬНЫЕ ПОЛОЖЕНИЯ

1. Все изменения и дополнения к настоящему соглашению вносятся по взаимному согласию Сторон и оформляются дополнительными соглашениями в письменной форме, подписанными уполномоченными представителями Сторон, которые являются неотъемлемой частью настоящего соглашения.

2. По всем вопросам, не урегулированным настоящим соглашением, но возникающим в ходе его реализации Стороны соглашения руководствуются законодательством Российской Федерации.

3. Настоящее соглашение составлено в двух экземплярах, по одному для каждой из сторон, которые имеют равную юридическую силу.

4. Настоящее соглашение подлежит опубликованию в газете «Ангарские огни» и размещению на официальном сайте Иркутского района.

9. РЕКВИЗИТЫ И ПОДПИСИ СТОРОН

Сторона 1	Сторона 2
Администрация Иркутского районного муниципального образования	Администрация Никольского муниципального образования
Юридический адрес: 664511, Иркутская область, Иркутский район, п. Пивовариха, ул. Дачная, 8	Юридический адрес: 664544, Иркутская область, Иркутский район, с. Никольск, пл. Советская, 27
Почтовый адрес: 664001, г. Иркутск, ул. Рабочего Штаба, 17	Банковские реквизиты:
Банковские реквизиты: Комитет по финансам Иркутского района (Администрация Иркутского района, л/с 02343006840) л/с 03702000132	УФК по Иркутской области (Администрация Никольского муниципального образования – Администрация сельского поселения) л/с 04343007950
ИНН 3827000838 КПП 382701001	ИНН 3827020513 КПП 382701001
Единый казначейский счет 40102810145370000026	Единый казначейский счет 40102810145370000026
Казначейский счет 03231643256120003400	Казначейский счет 03100643000000013400
БИК 012520101	БИК 012520101
ОТДЕЛЕНИЕ ИРКУТСК БАНКА РОССИИ//УФК ПО ИРКУТСКОЙ ОБЛАСТИ г. Иркутск	ОТДЕЛЕНИЕ ИРКУТСК БАНКА РОССИИ//УФК ПО ИРКУТСКОЙ ОБЛАСТИ г. Иркутск
ОКТМО 25612000	ОКТМО **25612413**
ОГРН 1023802456083	КБК 73820240014100000150
	ОГРН 1053827058218
Мэр Иркутского района	Глава муниципального образования
Подпись/_____/Л.П. Фролов м.п	Подпись/_____/И.А. Соболев м.п.

СОГЛАШЕНИЕ № 136
О ПЕРЕДАЧЕ ОСУЩЕСТВЛЕНИЯ ЧАСТИ ПОЛНОМОЧИЙ ПО РЕШЕНИЮ ВОПРОСОВ МЕСТНОГО ЗНАЧЕНИЯ
« 15 » 12 2023 года

Администрация Иркутского районного муниципального образования, именуемая в дальнейшем Сторона 1, в лице Мэра Иркутского районного муниципального образования Фролова Леонида Петровича, действующего на основании Устава Иркутского районного муниципального образования и решения Думы Иркутского районного муниципального образования от 31.08.2023 № 52-368/рд «О передаче на 2024 год осуществления части полномочий по решению вопроса местного значения «участие в предупреждении и ликвидации последствий чрезвычайных ситуаций в границах поселения» на уровень сельских поселений, входящих в состав Иркутского районного муниципального образования», с одной стороны, и администрация Ревякинского муниципального образования, входящего в состав Иркутского районного муниципального образования, именуемая в дальнейшем Сторона 2, в лице Главы Ревякинского муниципального образования Соболевой Веры Александровны, действующей на основании Устава и решения Думы Ревякинского муниципального образования от 21.09.2023 № 23-87/дсп «О принятии части полномочий на 2024 год Иркутского районного муниципального образования на уровень Ревякинского муниципального образования по решению вопроса местного значения «участие в предупреждении и ликвидации последствий чрезвычайных ситуаций в границах поселения», с другой стороны, а вместе именуемые «Стороны» заключили настоящее соглашение о нижеследующем:

1. ПРЕДМЕТ СОГЛАШЕНИЯ

1. Предметом настоящего соглашения является передача Стороной 1 Стороне 2 осуществления части своих полномочий по решению вопроса местного значения «участие в предупреждении и ликвидации последствий чрезвычайных ситуаций в границах поселения»:

1) осуществление подготовки и содержания в готовности необходимых сил и средств для защиты населения и территорий от чрезвычайных ситуаций, а также подготовки населения в области защиты от чрезвычайных ситуаций;

2) организация и осуществление проведения эвакуационных мероприятий при угрозе возникновения или возникновении чрезвычайных ситуаций;

3) осуществление информирования населения о чрезвычайных ситуациях;

4) содействие устойчивому функционированию организаций в чрезвычайных ситуациях;

5) создание и поддержание в постоянной готовности муниципальной системы оповещения и информирования населения о чрезвычайных ситуациях;

6) осуществление сбора информации в области защиты населения и территорий от чрезвычайных ситуаций и обмен такой информацией, обеспечение, в том числе с использованием комплексной системы экстренного оповещения населения об угрозе возникновения или о возникновении чрезвычайных ситуаций, своевременное оповещение населения об угрозе возникновения или о возникновении чрезвычайных ситуаций;

7) устанавливание при ликвидации чрезвычайных ситуаций федерального, межрегионального, регионального, межмуниципального и муниципального характера фактов проживания граждан Российской Федерации, иностранных граждан и лиц без гражданства в жилых помещениях, находящихся в зоне чрезвычайной ситуации, нарушения условий их жизнедеятельности и утраты ими имущества в результате чрезвычайной ситуации.

2. Общий объем межбюджетных трансфертов, предоставляемых из бюджета Стороны 1 бюджету Стороны 2 для исполнения полномочий, указанных в пункте 1 статьи 1 настоящего соглашения, составляет 1 000 (одна тысяча) рублей 00 копеек.

2. СРОК ОСУЩЕСТВЛЕНИЯ ПОЛНОМОЧИЙ

1. Сторона 2 осуществляет переданные полномочия, предусмотренные пунктом 1 статьи 1 настоящего соглашения, с 01.01.2024 по 31.12.2024 г.

3. ПРАВА И ОБЯЗАННОСТИ СТОРОН

1. Сторона 1:

1) перечисляет денежные средства Стороне 2 в виде межбюджетных трансфертов из бюджета Иркутского районного муниципального образования в равных долях ежеквартально до 20 числа первого месяца текущего квартала, либо единовременно до 20 марта 2024 года;

2) контролирует осуществление Стороной 2 полномочий, предусмотренных в статье 1 настоящего соглашения, а также использование предоставленных на эти цели денежных средств;

3) запрашивает у Стороны 2 документы, отчеты и иную информацию, связанную с выполнением переданных ей полномочий;

4) дает обязательные для исполнения письменные предписания по устранению выявленных нарушений требований федеральных законов, законов Иркутской области, муниципальных правовых актов Стороны 1 по вопросам осуществления Стороной 2 полномочий, предусмотренных статьей 1 настоящего соглашения;

5) оказывает методическую помощь в осуществлении Стороной 2 полномочий, предусмотренных статьей 1 настоящего соглашения;

6) предоставляет Стороне 2 следующие документы, необходимые для осуществления Стороной 2 полномочий по настоящему соглашению:

- решение Думы Иркутского районного муниципального образования от 31.08.2023 № 52-368/рд «О передаче на 2024 год осуществления части полномочий по решению вопроса местного значения «участие в предупреждении и ликвидации последствий чрезвычайных ситуаций в границах поселения» на уровень сельских поселений, входящих в состав Иркутского районного муниципального образования»;

- постановление администрации Иркутского районного муниципального образования от 25.08.2023 № 518 «Об утверждении Порядка определения объема иного межбюджетного трансферта передаваемого бюджету сельского поселения, входящего в состав Иркутского районного муниципального образования, из бюджета Иркутского районного муниципального образования на осуществление части переданных на 2024 год полномочий по решению вопроса местного значения «участие в предупреждении и ликвидации последствий чрезвычайных ситуаций в границах поселения».

2. Сторона 2:

1) осуществляет полномочия, предусмотренные пунктом 1 статьи 1 настоящего соглашения, в пределах, установленных в соответствии с выделенными на эти цели денежными средствами бюджета в соответствии с пунктом 2 статьи 1 настоящего соглашения;

2) распоряжается переданными ей денежными средствами по целевому назначению;

3) представляет Стороне 1 не позднее 10 числа месяца, следующего за отчетным периодом, ежеквартальный отчет об использовании денежных средств, выделенных из бюджета Иркутского районного муниципального образования на осуществление полномочий, предусмотренных пунктом 1 статьи 1 настоящего соглашения;

4) обеспечивает условия для беспрепятственного проведения Стороной 1 проверок исполнения настоящего соглашения и использования предоставленных межбюджетных трансфертов;

5) представляет документы и иную информацию, связанную с исполнением переданных полномочий, не позднее 30 дней с момента получения письменного запроса;

6) по требованию Стороны 1 устраняет нарушения федеральных законов, законов Иркутской области, муниципальных правовых актов Стороны 1 по вопросам осуществления Стороной 2 полномочий, предусмотренных статьей 1 настоящего соглашения.

4. ПОРЯДОК ОПРЕДЕЛЕНИЯ ОБЪЕМА МЕЖБЮДЖЕТНЫХ ТРАНСФЕРТОВ

1. Объем межбюджетных трансфертов, необходимых для осуществления передаваемых полномочий, определяется согласно Порядка расчета, утвержденного передающей Стороной.

2. Изменение финансовых обязательств Сторон являются основанием для внесения изменений в бюджеты Сторон.

5. ОСНОВАНИЯ И ПОРЯДОК ПРЕКРАЩЕНИЯ СОГЛАШЕНИЯ

1. Настоящее соглашение может быть досрочно прекращено по следующим основаниям:

1.1. по соглашению Сторон;

1.2. в одностороннем порядке без обращения в суд:

1) в случае изменений законодательства Российской Федерации, законодательства Иркутской области, в связи с которыми осуществление переданных полномочий становится невозможным;

2) в случае неоднократного (два и более раз) нарушения исполнения Сторонами обязанностей по настоящему соглашению;

2. Письменное уведомление о расторжении настоящего соглашения направляется другой Стороне за 30 календарных дней до даты расторжения соглашения.

3. Соглашение считается расторгнутым по истечении 30 дней с момента получения Стороной уведомления, указанного в пункте 2 части 5 настоящего соглашения.

4. При досрочном прекращении настоящего соглашения Сторона 2 возвращает Стороне 1 полученные от нее денежные средства в объеме неисполненных обязательств.

5. При прекращении действия соглашения Стороны не освобождаются от обязательств по исполнению полномочий, начатых стороной до момента расторжения соглашения.

6. ОТВЕТСТВЕННОСТЬ ЗА НАРУШЕНИЯ НАСТОЯЩЕГО СОГЛАШЕНИЯ

1. Неисполнение условий настоящего Соглашения Сторонами влечет наступление ответственности Сторон в виде бесспорного взыскания суммы средств, использованных не по целевому назначению, или сокращение предоставления межбюджетных трансфертов в соответствии со статьей 306.4 Бюджетного кодекса Российской Федерации.

7. ПОРЯДОК РАЗРЕШЕНИЯ СПОРОВ

1. Споры, связанные с исполнением настоящего соглашения, разрешаются Сторонами путем проведения переговоров использования иных согласительных процедур.

2. В случае не достижения согласия спор подлежит рассмотрению судом в соответствии с действующим законодательством.

8. ЗАКЛЮЧИТЕЛЬНЫЕ ПОЛОЖЕНИЯ

1. Все изменения и дополнения к настоящему соглашению вносятся по взаимному согласию Сторон и оформляются дополнительными соглашениями в письменной форме, подписанными уполномоченными представителями Сторон, которые являются неотъемлемой частью настоящего соглашения.

2. По всем вопросам, не урегулированным настоящим соглашением, но возникающим в ходе его реализации Стороны соглашения руководствуются законодательством Российской Федерации.

3. Настоящее соглашение составлено в двух экземплярах, по одному для каждой из сторон, которые имеют равную юридическую силу.

4. Настоящее соглашение подлежит опубликованию в газете «Ангарские огни» и размещению на официальном сайте Иркутского района.

9. РЕКВИЗИТЫ И ПОДПИСИ СТОРОН

Сторона 1	Сторона 2
Администрация Иркутского районного муниципального образования	Администрация Ревякинского муниципального образования
Юридический адрес: 664511, Иркутская область, Иркутский район, п. Пивовариха, ул. Дачная, 8	Юридический адрес: 664542, Иркутская область, Иркутский район, д. Ревякина, ул. Байкальская, 39
Почтовый адрес: 664001, г. Иркутск, ул. Рабочего Штаба, 17	Банковские реквизиты: УФК по Иркутской области (Администрация Ревякинского муниципального образования – Администрация сельского поселения)
Банковские реквизиты: Комитет по финансам Иркутского района (Администрация Иркутского района, л/с 02343006840) л/с 03702000132	л/с 04343008040
ИНН 3827000838 КПП 382701001	ИНН **3827020739** КПП **382701001**
Единый казначейский счет 40102810145370000026	Единый казначейский счет 40102810145370000026
Казначейский счет 03231643256120003400	Казначейский счет 03100643000000013400
БИК 012520101	БИК **012520101**
ОТДЕЛЕНИЕ ИРКУТСК БАНКА РОССИИ//УФК ПО ИРКУТСКОЙ ОБЛАСТИ г. Иркутск	ОТДЕЛЕНИЕ ИРКУТСК БАНКА РОССИИ//УФК ПО ИРКУТСКОЙ ОБЛАСТИ г. Иркутск
ОКТМО 25612000	ОКТМО 25612419
ОГРН 1023802456083	КБК 72720240014100000150
	ОГРН 1053827059648
Мэр Иркутского района	Глава муниципального образования
Подпись/_____/Л.П. Фролов	Подпись/_____/В.А. Соболева
м.п	м.п.

КУМИ ИРКУТСКОГО РАЙОННОГО МО

Сообщение о возможном установлении публичного сервитута на земельном участке согласно прилагаемой схеме.

1. Орган рассматривающий ходатайство об установлении публичного сервитута: администрация Иркутского районного муниципального образования.

2. Цель установления публичного сервитута: для подключения (технологического присоединения) к сетям инженерно-технического обеспечения и для прокладки, переустройства, переноса инженерных коммуникаций, их эксплуатации в границах полос отвода и придорожных полос автомобильных дорог при строительстве объекта электросетевого хозяйства «Строительство ВЛ 0,4 кВ от КТП 931 совместным подвесом на отпайке ВЛ 10 кВ Пивовариха-Первомайск Б п. Пивовариха»» (ТР 575/22), ходатайство акционерного общества «Иркутская электросетевая компания».

3. Публичный сервитут площадью 196 кв.м., расположен по адресу: Иркутская область, Иркутский район в границах согласно приложению, в том числе:

- на части земельного участка с кадастровым номером 38:06:000000:9430, расположенного по адресу: Российская Федерация, Иркутская область, муниципальный район Иркутский, сельское поселение Ушаковское, село Пивовариха, улица Набережная, площадью 12 кв.м.;

- на землях, государственная собственность на которые не разграничена, расположенных по адресу: Иркутская область, Иркутский район, площадью 184 кв.м.

4. Ознакомиться с поступившим ходатайством об установлении публичного сервитута и прилагаемым к нему описанием местоположения границ публичного сервитута, подать заявление об учете прав на земельные участки: 664007, г. Иркутск, ул. Декабрьских Событий, д. 119 а, этаж 2, каб. 211, вторник, четверг с 08-00 до 17-00, перерыв с 12-00 до 12-48. Срок подачи заявлений об учете прав на земельные участки: 15 календарных дней со дня опубликования настоящего сообщения.

5. Настоящее сообщение подлежит опубликованию в газете «Ангарские огни», размещению в информационно-телекоммуникационной сети «Интернет» на официальном сайте Иркутского районного муниципального образования www.irkraion.ru

6. Публичный сервитут необходим для подключения (технологического присоединения) к сетям инженерно-технического обеспечения и для прокладки, переустройства, переноса инженерных коммуникаций, их эксплуатации в границах полос отвода и придорожных полос автомобильных дорог при строительстве объекта электросетевого хозяйства «Строительство ВЛ 0,4 кВ от КТП 931 совместным подвесом на отпайке ВЛ 10 кВ Пивовариха-Первомайск Б п. Пивовариха»» (ТР 575/22).

7. Выбор места размещения линейного объекта обусловлен технологическими требованиями, экономической целесообразностью и минимально возможными пересечениями с земельными участками, находящимися в частной собственности.

8. Правообладатели земельных участков, в отношении которых испрашивается публичный сервитут, если их права не зарегистрированы в Едином государственном реестре недвижимости, в течение пятнадцати дней со дня опубликования сообщения, подают в администрацию Иркутского районного муниципального образования заявление об учете их прав (обременений прав) на земельные участки с приложением копий документов, подтверждающих эти права (обременения прав).

9. Определение границ публичного сервитута выполнялось аналогично требованиям об определении размеров земельных участков для размещения воздушных линий электропередачи и опор линий связи, обслуживающих электрические сети согласно постановлению от 11.08.2003 № 486 «Об утверждении Правил определения размеров земельных участков для размещения воздушных линий электропередачи и опор линий связи, обслуживающих электрические сети».

10. Описание местоположения границ публичного сервитута: схема расположения границ публичного сервитута приложение к настоящему сообщению на 2 л. в 1 экз.

Председатель Комитета М.П. Халтаева

Иркутская область, Иркутский район, площадью 1 кв.м.

4. Ознакомиться с поступившим ходатайством об установлении публичного сервитута и прилагаемым к нему описанием местоположения границ публичного сервитута, подать заявление об учете прав на земельные участки: 664007, г. Иркутск, ул. Декабрьских Событий, д. 119а, этаж 2, каб. 211, вторник, четверг с 08-00 до 17-00, перерыв с 12-00 до 12-48. Срок подачи заявлений об учете прав на земельные участки: 15 календарных дней со дня опубликования настоящего сообщения.

5. Настоящее сообщение подлежит опубликованию в газете «Ангарские огни», размещению в информационно-телекоммуникационной сети «Интернет» на официальном сайте Иркутского районного муниципального образования www.irkraion.ru.

6. Публичный сервитут необходим для эксплуатации объекта электросетевого хозяйства «ВЛ 35 кВ Столбово-Садоводство».

7. Правообладатели земельных участков, в отношении которых испрашивается публичный сервитут, если их права не зарегистрированы в Едином государственном реестре недвижимости, в течение пятнадцати дней со дня опубликования сообщения, подают в администрацию Иркутского районного муниципального образования заявление об учете их прав (обременений прав) на земельные участки с приложением копий документов, подтверждающих эти права (обременения прав).

8. Выбор места размещения линейного объекта обусловлен технологическими требованиями, экономической целесообразностью и минимально возможными пересечениями с земельными участками, находящимися в частной собственности.

Определение границ публичного сервитута выполнялось аналогично требованиям об определении размеров земельных участков для размещения воздушных линий электропередачи и опор линий связи, обслуживающих электрические сети согласно постановлению от 11.08.2003 № 486 «Об утверждении Правил определения размеров земельных участков для размещения воздушных линий электропередачи и опор линий связи, обслуживающих электрические сети».

9. Описание местоположения границ публичного сервитута: схема расположения границ публичного сервитута приложение к настоящему сообщению.

Председатель Комитета М.П. Халтаева

Приложение 1
к постановлению администрации
Иркутского районного
муниципального
образования
от «___» _____ 2023 г. №____

СХЕМА РАСПОЛОЖЕНИЯ ГРАНИЦ ПУБЛИЧНОГО СЕРВИТУТА

Площадь устанавливаемого публичного сервитута – 196 м²

Публичный сервитут испрашивается на земельном участке с кадастровым номером 38:06:000000:9430 -12 м²

Публичный сервитут испрашивается на землях государственная собственность, на которые не разграничена (в границах населенного пункта с.Пивовариха) - 184 м²

Обозначение характерных точек границ	Координаты, м	
	X	Y
1	2	3
н1	382710.40	3347271.72
н2	382716.89	3347288.60
н3	382721.41	3347294.55
н4	382732.07	3347308.61
н5	382728.48	3347311.33
н6	382717.82	3347297.27
н7	382712.92	3347290.80
н8	382706.48	3347274.00
н9	382708.86	3347272.31
н1	382710.40	3347271.72

Система координат МСК -38, зона 3

Площадь, кв.м.	Цель установления публичного сервитута
196 м²	для подключения (технологического присоединения) к сетям инженерно-технического обеспечения и для прокладки, перестройства, переноса инженерных коммуникаций, их эксплуатации в границах полос отвода и придорожных полос автомобильных дорог при строительстве объекта электросетевого хозяйства «Строительство ВЛ 0,4 кВ от КТП 931 совместным подвесом на отпайке ВЛ 10 кВ Пивовариха-Первомайск II п. Пивовариха" (ТР 575/22)»

Приложение 1
к постановлению администрации
Иркутского районного
муниципального
образования
от «___» _____ 2023 № ____

СХЕМА ГРАНИЦ ПУБЛИЧНОГО СЕРВИТУТА НА КАДАСТРОВОМ ПЛАНЕ ТЕРРИТОРИИ

Общая площадь испрашиваемого публичного сервитута - 1334 кв.м.

Публичный сервитут испрашивается в отношении
- части земельного участка с кадастровым номером 38:06:111215:5620 – 153 кв.м.
- части земельного участка с кадастровым номером 38:06:111215:4746 – 49 кв.м.
- части земельного участка с кадастровым номером 38:06:111215:5800– 50 кв.м.
- части земельного участка с кадастровым номером 38:06:111215:5275 – 49 кв.м.
- части земельного участка с кадастровым номером 38:06:111215:4278 – 8 кв.м.
- части земельного участка с кадастровым номером 38:06:111215:3093 – 41 кв.м.
- части земельного участка с кадастровым номером 38:06:000000:7240 – 157 кв.м.
- части земельного участка с кадастровым номером 38:06:000000:3969 – 1 кв.м.
- части земельного участка с кадастровым номером 38:06:111215:5876 – 150 кв.м.
- части земельного участка с кадастровым номером 38:06:111215:6489 – 51 кв.м.
- части земельного участка с кадастровым номером 38:06:111215:6488 – 117 кв.м.
- части земельного участка с кадастровым номером 38:06:111215:933 – 105 кв.м.
- части земельного участка с кадастровым номером 38:06:111215:3389 – 49 кв.м.
- части земельного участка с кадастровым номером 38:06:111418:10548 – 154 кв.м.
- части земельного участка с кадастровым номером 38:06:111418:10593 – 103 кв.м.
- части земельного участка с кадастровым номером 38:06:111418:16905 – 95 кв.м.
- части земельного участка с кадастровым номером 38:06:111418:10549 – 1 кв.м.
- земельного участка, государственная собственность на который не разграничена – 1 кв.м.

Обозначение характерных точек границ	Координаты	
	X	Y
н1	399524.35	3328942.23
н2	399521.44	3328947.64
н3	399520.56	3328947.16
н4	399523.47	3328941.76
н1	399524.35	3328942.23
н5	399504.76	3328928.65
н6	399506.30	3328935.48
н7	399499.47	3328937.02
н8	399497.93	3328930.19
н5	399504.76	3328928.65
н9	399490.43	3328958.22
н10	399487.63	3328964.64
н11	399481.21	3328961.84
н12	399484.01	3328955.42
н9	399490.43	3328958.22
н13	399502.05	3328966.60
н14	399505.43	3328972.74
н15	399499.29	3328976.11
н16	399495.92	3328969.98
н13	399502.05	3328966.60
н17	399476.39	3329003.03
н18	399477.93	3329009.85
н19	399471.10	3329011.40
н20	399469.56	3329004.57
н17	399476.39	3329003.03
н21	399506.17	3329051.15
н22	399501.28	3329056.17
н23	399496.27	3329051.28
н24	399501.16	3329046.27
н21	399506.17	3329051.15
н25	399587.38	3329099.92
н26	399586.88	3329100.79
н27	399586.01	3329100.30
н28	399586.51	3329099.43
н25	399587.38	3329099.92
н29	399675.23	3329145.60
н30	399678.71	3329151.67
н31	399672.64	3329155.15
н32	399669.16	3329149.08
н29	399675.23	3329145.60
н33	399675.12	3329362.64
н34	399671.84	3329368.83
н35	399665.66	3329365.55
н36	399668.94	3329359.36
н33	399675.12	3329362.64
н37	399599.54	3329406.44
н38	399603.06	3329412.49
н39	399597.02	3329416.01
н40	399593.49	3329409.96
н37	399599.54	3329406.44
н41	399534.02	3329439.76
н42	399534.43	3329440.67
н43	399533.52	3329441.08
н44	399533.11	3329440.17
н41	399534.02	3329439.76
н45	399455.41	3329471.52
н46	399458.93	3329477.57
н47	399452.89	3329481.10
н48	399449.36	3329475.05
н45	399455.41	3329471.52
н49	399358.39	3329540.34
н50	399358.85	3329541.17
н51	399358.03	3329541.73
н52	399357.46	3329540.90
н49	399358.39	3329540.34

Условные обозначения:
-- граница образуемой части земельного участка (проектные границы публичного сервитута);
38:06:000000:9430–кадастровый номер земельного участка;
38:06:140106 –кадастровый номер квартала
● н1 – поворотная точка

Масштаб 1: 1500

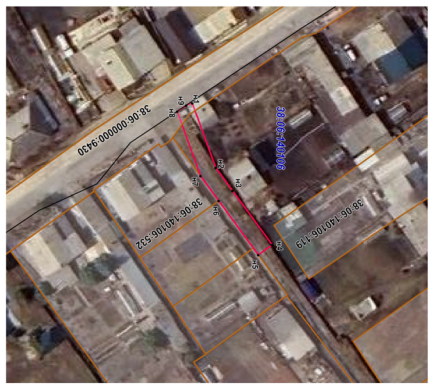

Заместитель Мэра по жизнеобеспечению Ю.Р. Витер

н53	399229.47	3329626.60	
н54	399230.04	3329627.43	
н55	399229.21	3329627.99	
н56	399228.65	3329627.16	
н53	399229.47	3329626.60	
н57	399080.65	3329726.90	
н58	399081.22	3329727.72	
н59	399080.39	3329728.29	
н60	399079.83	3329727.46	
н57	399080.65	3329726.90	
н61	398976.50	3329796.93	
н62	398977.06	3329797.76	
н63	398976.24	3329798.32	
н64	398975.67	3329797.49	
н61	398976.50	3329796.93	
н65	398871.70	3329867.32	
н66	398872.26	3329868.14	
н67	398871.44	3329868.71	
н68	398870.87	3329867.88	
н65	398871.70	3329867.32	
н69	398766.99	3329934.30	
н70	398770.92	3329940.10	
н71	398765.12	3329944.02	
н72	398761.19	3329938.23	
н69	398766.99	3329934.30	
н73	398702.79	3329996.74	
н74	398703.47	3329997.48	
н75	398702.73	3329998.16	
н76	398702.06	3329997.42	
н73	398702.79	3329996.74	
н77	398596.44	3330094.83	
н78	398597.12	3330095.56	
н79	398596.38	3330096.24	
н80	398595.71	3330095.51	
н77	398596.44	3330094.83	
н81	398488.61	3330193.78	
н82	398489.29	3330194.51	
н83	398488.55	3330195.19	
н84	398487.87	3330194.46	
н81	398488.61	3330193.78	
н85	398381.79	3330292.72	
н86	398382.46	3330293.46	

Сообщение о возможном установлении публичного сервитута на земельном участке согласно прилагаемой схеме.

1. Орган рассматривающий ходатайство об установлении публичного сервитута: администрация Иркутского районного муниципального образования.

2. Цель установления публичного сервитута: Для эксплуатации объекта электросетевого хозяйства «ВЛ 35 кВ Столбово-Садоводство», ходатайство акционерного общества «Иркутская электросетевая компания».

3. Публичный сервитут площадью 1334 кв.м., расположенный по адресу: Иркутская область, Иркутский район в границах согласно приложению, в том числе:

- на части земельного участка с кадастровым номером 38:06:111215:5620, расположенного по адресу: Иркутская область, Иркутский район, 0,1 км юго-западнее деревни Столбова, площадью 153 кв.м.,

- на части земельного участка с кадастровым номером 38:06:111215:4746, расположенного по адресу: Иркутская область, Иркутский район, площадью 49 кв.м.,

- на части земельного участка с кадастровым номером 38:06:111215:5800, расположенного по адресу: Иркутская область, Иркутский район, площадью 50 кв.м.,

- на части земельного участка с кадастровым номером 38:06:111215:5275, расположенного по адресу: Иркутская область, Иркутский район, площадью 49 кв.м.,

- на части земельного участка с кадастровым номером 38:06:111215:4278, расположенного по адресу: Иркутская область, Иркутский район, площадью 8 кв.м.,

- на части земельного участка с кадастровым номером 38:06:111215:3093, расположенного по адресу: Иркутская область, Иркутский район, Уриковское Муниципальное образование, площадью 41 кв.м.,

- на части земельного участка с кадастровым номером 38:06:000000:7240, расположенного по адресу: Иркутская область, Иркутский район, Уриковское МО, площадью 157 кв.м.,

- на части земельного участка с кадастровым номером 38:06:000000:3969, расположенного по адресу: Иркутская область, Иркутский район, Иркутское лесничество, Хомутовское участковое лесничество, ТУ № 6 ОАО Агрофирма им. Голзитского, кварталы №№: 23ч, 24ч, 25-37, 39ч-41ч, 42-44, 47ч, 49ч, 50-54, площадью 1 кв.м.,

- на части земельного участка с кадастровым номером 38:06:111215:5876, расположенного по адресу: Иркутская область, Иркутский район, площадью 150 кв.м.,

- на части земельного участка с кадастровым номером 38:06:111215:6489, расположенного по адресу: Иркутская область, Иркутский район, площадью 51 кв.м.,

- на части земельного участка с кадастровым номером 38:06:111215:6488, расположенного по адресу: Иркутская область, Иркутский район, площадью 117 кв.м.,

- на части земельного участка с кадастровым номером 38:06:111215:933, расположенного по адресу: Иркутская область, Иркутский район, поле «Ковалево», площадью 105 кв.м.,

- на части земельного участка с кадастровым номером 38:06:111215:3389, расположенного по адресу: Иркутская область, Иркутский район, площадью 49 кв.м.,

- на части земельного участка с кадастровым номером 38:06:111418:10548, расположенного по адресу: Российская Федерация, Иркутская область, муниципальное образование «Иркутский район», Иркутское лесничество, Хомутовское участковое лесничество, Пригородная дача, защитные леса, кварталы №№ 2 (в. 1ч, 2ч, 3ч, 6ч, 8ч, 13ч, 16ч, 19ч, 22ч, 24ч, 25ч), 4 (в.6ч), площадью 154 кв.м.,

- на части земельного участка с кадастровым номером 38:06:111418:10593, расположенного по адресу: Российская Федерация, Иркутская область, Иркутский район, Карлукское муниципальное образование, площадью 103 кв.м.,

- на части земельного участка с кадастровым номером 38:06:111418:16905, расположенного по адресу: Российская Федерация, Иркутская область, муниципальный район Иркутский, сельское поселение Карлукское, деревня Карлук, площадью 95 кв.м.,

- на части земельного участка с кадастровым номером 38:06:111418:10549, расположенного по адресу: Российская Федерация, Иркутская область, муниципальное образование «Иркутский район», Иркутское лесничество, Хомутовское участковое лесничество, Пригородная дача, защитные леса, квартал № 5 (в.12ч) площадью 1 кв.м.,

- на землях, государственная собственность на которые не разграничена, расположенных по адресу:

н223	398283.50	3333442.52
н224	398287.47	3333436.75
н221	398293.24	3333440.72
н225	398201.37	3333511.84
н226	398202.01	3333512.62
н227	398201.23	3333513.25
н228	398200.60	3333512.47
н225	398201.37	3333511.84
н229	398087.55	3333601.83
н230	398088.18	3333602.61
н231	398087.41	3333603.24
н232	398086.78	3333602.46
н229	398087.55	3333601.83
н233	397973.75	3333691.94
н234	397974.38	3333692.72
н235	397973.61	3333693.35
н236	397972.98	3333692.57
н233	397973.75	3333691.94
н237	397861.23	3333777.97
н238	397865.38	3333783.60
н239	397859.75	3333787.75
н240	397855.60	3333782.12
н237	397861.23	3333777.97
н241	397765.04	3333831.81
н242	397765.50	3333832.70
н243	397764.61	3333833.16
н244	397764.15	3333832.27
н241	397765.04	3333831.81
н245	397677.79	3333878.74
н246	397674.08	3333884.67
н247	397668.15	3333880.96
н248	397671.86	3333875.02
н245	397677.79	3333878.74
н249	397660.13	3334027.71
н250	397661.59	3334034.55
н251	397654.75	3334036.02
н252	397653.28	3334029.18
н249	397660.13	3334027.71
н253	397681.80	3334117.63
н254	397682.07	3334118.59
н255	397681.10	3334118.86
н256	397680.84	3334117.89
н253	397681.80	3334117.63

н257	397706.95	3334198.58
н258	397708.77	3334205.34
н259	397702.01	3334207.15
н260	397700.19	3334200.40
н257	397706.95	3334198.58
н261	397711.71	3334207.12
н262	397711.98	3334208.09
н263	397711.02	3334208.35
н264	397710.75	3334207.39
н261	397711.71	3334207.12
н265	397703.20	3334211.55
н266	397703.47	3334212.51
н267	397702.50	3334212.78
н268	397702.24	3334211.81
н265	397703.20	3334211.55

Площадь	Цель установления публичного сервитута
1334 кв.м.	Для эксплуатации объекта электросетевого хозяйства «ВЛ 35 кВ Столбово-Садоводство»

СХЕМА ГРАНИЦ ПУБЛИЧНОГО СЕРВИТУТА НА КАДАСТРОВОМ ПЛАНЕ ТЕРРИТОРИИ

Лист 1

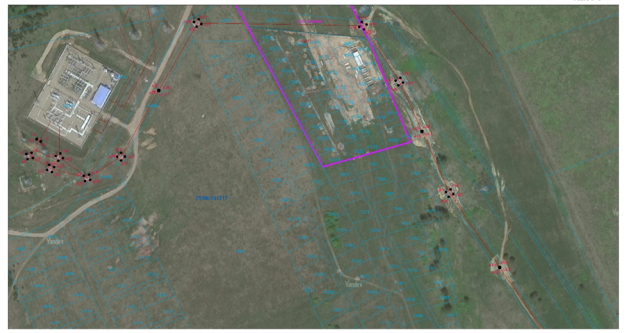

Масштаб 1:2000

УСЛОВНЫЕ ОБОЗНАЧЕНИЯ:
ГРАНИЦЫ:

- вновь образованная часть границы земельного участка, части земельного участка (проектная граница публичного сервитута)
- существующая граница земельного участка, имеющаяся в ЕГРН сведений о которой достаточно для определения ее местоположения
- существующая граница ОКС, имеющаяся в ЕГРН сведений о которой достаточно для определения его местоположения
- существующая граница кадастрового квартала
- граница населенного пункта

н1_n — обозначение характерных точек границы земельного участка и их нумерация

:758 — обозначение кадастрового номера земельного участка

38:06:111215 — обозначение кадастрового номера кадастрового квартала

СХЕМА ГРАНИЦ ПУБЛИЧНОГО СЕРВИТУТА НА КАДАСТРОВОМ ПЛАНЕ ТЕРРИТОРИИ

Лист 2

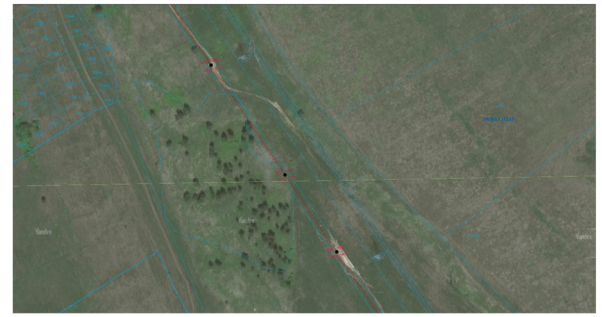

Масштаб 1:2000

УСЛОВНЫЕ ОБОЗНАЧЕНИЯ:
ГРАНИЦЫ:

- вновь образованная часть границы земельного участка, части земельного участка (проектная граница публичного сервитута)
- существующая граница земельного участка, имеющаяся в ЕГРН сведений о которой достаточно для определения ее местоположения
- существующая граница ОКС, имеющаяся в ЕГРН сведений о которой достаточно для определения его местоположения
- существующая граница кадастрового квартала
- граница населенного пункта

н1_n — обозначение характерных точек границы земельного участка и их нумерация

:758 — обозначение кадастрового номера земельного участка

38:06:111215 — обозначение кадастрового номера кадастрового квартала

н87	398381.73	3330294.13
н88	398381.05	3330293.40
н85	398381.79	3330292.72
н89	398265.51	3330399.82
н90	398266.19	3330400.56
н91	398265.46	3330401.24
н92	398264.78	3330400.50
н89	398265.51	3330399.82
н93	398160.22	3330498.57
н94	398158.08	3330505.23
н95	398151.42	3330503.09
н96	398153.56	3330496.43
н93	398160.22	3330498.57
н97	398224.75	3330608.76
н98	398225.29	3330609.60
н99	398224.45	3330610.14
н100	398223.91	3330609.30
н97	398224.75	3330608.76
н101	398285.19	3330703.72
н102	398285.73	3330704.56
н103	398284.89	3330705.10
н104	398284.35	3330704.26
н101	398285.19	3330703.72
н105	398345.71	3330799.48
н106	398346.25	3330800.32
н107	398345.40	3330800.86
н108	398344.86	3330800.02
н105	398345.71	3330799.48
н109	398386.64	3330857.26
н110	398389.59	3330863.61
н111	398383.25	3330866.56
н112	398380.30	3330860.22
н109	398386.64	3330857.26
н113	398413.49	3330935.42
н114	398413.84	3330936.35
н115	398412.90	3330936.70
н116	398412.55	3330935.76
н113	398413.49	3330935.42
н117	398457.21	3331041.77
н118	398458.23	3331048.69
н119	398451.31	3331049.72
н120	398450.28	3331042.80
н117	398457.21	3331041.77

н121	398447.91	3331117.78
н122	398447.82	3331118.77
н123	398446.82	3331118.68
н124	398446.91	3331117.68
н121	398447.91	3331117.78
н125	398443.73	3331190.03
н126	398440.17	3331196.05
н127	398434.14	3331192.49
н128	398437.70	3331186.47
н125	398443.73	3331190.03
н129	398365.80	3331239.80
н130	398366.35	3331240.63
н131	398365.52	3331241.18
н132	398364.97	3331240.35
н129	398365.80	3331239.80
н133	398275.99	3331295.80
н134	398279.52	3331301.84
н135	398273.48	3331305.37
н136	398269.95	3331299.33
н133	398275.99	3331295.80
н137	398267.49	3331301.51
н138	398268.03	3331302.36
н139	398263.92	3331304.98
н140	398263.38	3331304.14
н137	398267.49	3331301.51
н141	398270.17	3331305.94
н142	398270.66	3331306.81
н143	398266.79	3331308.99
н144	398266.30	3331308.11
н141	398270.17	3331305.94
н145	398312.85	3331341.41
н146	398310.32	3331344.97
н147	398309.50	3331344.39
н148	398312.03	3331340.83
н145	398312.85	3331341.41
н149	398317.05	3331344.16
н150	398314.81	3331347.33
н151	398314.00	3331346.76
н152	398316.24	3331343.58
н149	398317.05	3331344.16
н153	398313.94	3331349.67
н154	398310.06	3331355.49

н155	398304.23	3331351.61
н156	398308.12	3331345.79
н153	398313.94	3331349.67
н157	398266.92	3331428.83
н158	398266.91	3331435.83
н159	398259.91	3331435.82
н160	398259.92	3331428.82
н157	398266.92	3331428.83
н161	398309.74	3331512.51
н162	398310.29	3331513.34
н163	398309.46	3331513.89
н164	398308.91	3331513.06
н161	398309.74	3331512.51
н165	398389.49	3331651.65
н166	398390.04	3331652.48
н167	398389.21	3331653.04
н168	398388.66	3331652.20
н165	398389.49	3331651.65
н169	398462.46	3331778.42
н170	398463.02	3331779.26
н171	398462.18	3331779.81
н172	398461.63	3331778.98
н169	398462.46	3331778.42
н173	398548.96	3331929.26
н174	398549.51	3331930.10
н175	398548.68	3331930.65
н176	398548.13	3331929.82
н173	398548.96	3331929.26
н177	398628.66	3332068.26
н178	398629.21	3332069.09
н179	398628.38	3332069.64
н180	398627.83	3332068.81
н177	398628.66	3332068.26
н181	398708.26	3332207.51
н182	398708.81	3332208.35
н183	398707.98	3332208.90
н184	398707.42	3332208.06
н181	398708.26	3332207.51
н185	398789.65	3332349.22
н186	398790.20	3332350.06
н187	398789.37	3332350.61
н188	398788.82	3332349.77
н185	398789.65	3332349.22

н189	398845.18	3332438.50
н190	398845.85	3332445.47
н191	398838.88	3332446.13
н192	398838.22	3332439.16
н189	398845.18	3332438.50
н193	398817.17	3332520.29
н194	398814.49	3332526.75
н195	398808.02	3332524.07
н196	398810.70	3332517.61
н193	398817.17	3332520.29
н197	398712.87	3332789.06
н198	398709.32	3332795.09
н199	398703.29	3332791.55
н200	398706.83	3332785.51
н197	398712.87	3332789.06
н201	398622.79	3332892.76
н202	398622.15	3332893.52
н203	398621.38	3332892.88
н204	398622.03	3332892.11
н201	398622.79	3332892.76
н205	398461.09	3333077.67
н206	398465.77	3333082.87
н207	398460.57	3333087.55
н208	398455.88	3333082.35
н205	398461.09	3333077.67
н209	398428.05	3333151.70
н210	398427.62	3333152.60
н211	398426.72	3333152.17
н212	398427.15	3333151.27
н209	398428.05	3333151.70
н213	398379.31	3333253.40
н214	398378.87	3333254.30
н215	398377.97	3333253.87
н216	398378.41	3333252.97
н213	398379.31	3333253.40
н217	398331.07	3333354.33
н218	398330.64	3333355.24
н219	398329.74	3333354.80
н220	398330.17	3333353.90
н217	398331.07	3333354.33
н221	398293.24	3333440.72
н222	398289.27	3333446.49

«Ангарские огни «Официальный отдел» № 49 (10781) 26 декабря 2023 г.

СХЕМА ГРАНИЦ ПУБЛИЧНОГО СЕРВИТУТА НА КАДАСТРОВОМ ПЛАНЕ ТЕРРИТОРИИ

Лист 7

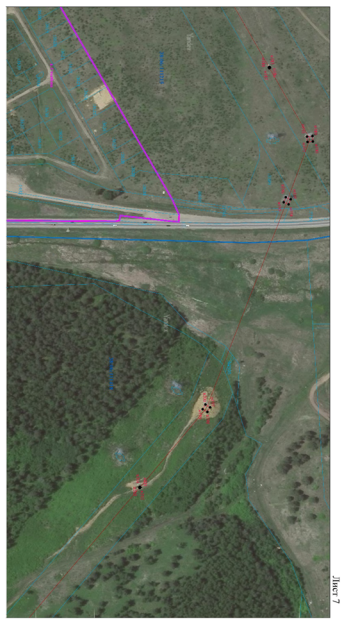

Масштаб 1:2000

УСЛОВНЫЕ ОБОЗНАЧЕНИЯ:

- граница образуемого ЗУ(ЗУ1), границы земельного участка, сведения о которых внесены в ЕГРН
- граница образуемого ЗУ(ЗУ1), сведения о которой достаточны для определения его местоположения
- граница образуемого ЗУ(ЗУ1), сведения о которой недостаточны для определения его местоположения
- Существующая граница ЗЗО, сведения о которой внесены в ЕГРН
- Существующая граница земельного участка, сведения о которой достаточны для определения его местоположения
- Существующая граница кадастрового квартала
- граница населенного пункта

:ЗУ1 — обозначение образуемого земельного участка

:758 — обозначение кадастрового квартала, в котором будет образован земельный участок

38:06:111215 — обозначение кадастрового квартала, в котором расположен земельный участок

н1...н — обозначение характерных точек границ земельного участка и их координат

СХЕМА ГРАНИЦ ПУБЛИЧНОГО СЕРВИТУТА НА КАДАСТРОВОМ ПЛАНЕ ТЕРРИТОРИИ

Лист 3

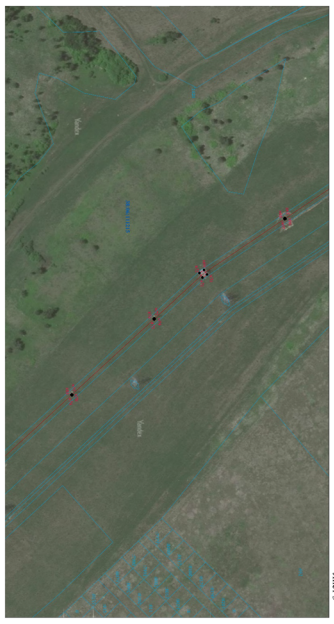

Масштаб 1:2000

УСЛОВНЫЕ ОБОЗНАЧЕНИЯ:

- граница образуемого ЗУ(ЗУ1), границы земельного участка, сведения о которых внесены в ЕГРН
- граница образуемого ЗУ(ЗУ1), сведения о которой достаточны для определения его местоположения
- граница образуемого ЗУ(ЗУ1), сведения о которой недостаточны для определения его местоположения
- Существующая граница ЗЗО, сведения о которой внесены в ЕГРН
- Существующая граница земельного участка, сведения о которой достаточны для определения его местоположения
- Существующая граница кадастрового квартала
- граница населенного пункта

:ЗУ1 — обозначение образуемого земельного участка

:758 — обозначение кадастрового квартала, в котором будет образован земельный участок

38:06:111215 — обозначение кадастрового квартала, в котором расположен земельный участок

н1...н — обозначение характерных точек границ земельного участка и их координат

СХЕМА ГРАНИЦ ПУБЛИЧНОГО СЕРВИТУТА НА КАДАСТРОВОМ ПЛАНЕ ТЕРРИТОРИИ

Лист 8

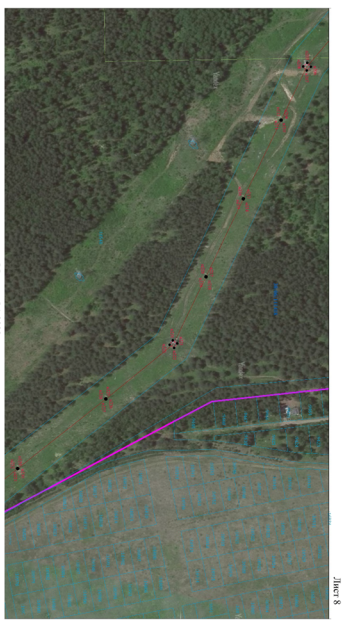

Масштаб 1:2000

УСЛОВНЫЕ ОБОЗНАЧЕНИЯ:

- граница образуемого ЗУ(ЗУ1), границы земельного участка, сведения о которых внесены в ЕГРН
- граница образуемого ЗУ(ЗУ1), сведения о которой достаточны для определения его местоположения
- граница образуемого ЗУ(ЗУ1), сведения о которой недостаточны для определения его местоположения
- Существующая граница ЗЗО, сведения о которой внесены в ЕГРН
- Существующая граница земельного участка, сведения о которой достаточны для определения его местоположения
- Существующая граница кадастрового квартала
- граница населенного пункта

:ЗУ1 — обозначение образуемого земельного участка

:758 — обозначение кадастрового квартала, в котором будет образован земельный участок

38:06:111215 — обозначение кадастрового квартала, в котором расположен земельный участок

н1...н — обозначение характерных точек границ земельного участка и их координат

СХЕМА ГРАНИЦ ПУБЛИЧНОГО СЕРВИТУТА НА КАДАСТРОВОМ ПЛАНЕ ТЕРРИТОРИИ

Лист 4

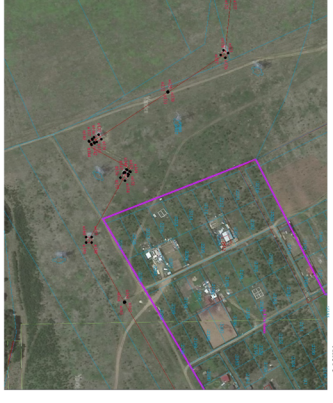

Масштаб 1:2000

УСЛОВНЫЕ ОБОЗНАЧЕНИЯ:

- граница образуемого ЗУ(ЗУ1), границы земельного участка, сведения о которых внесены в ЕГРН
- граница образуемого ЗУ(ЗУ1), сведения о которой достаточны для определения его местоположения
- граница образуемого ЗУ(ЗУ1), сведения о которой недостаточны для определения его местоположения
- Существующая граница ЗЗО, сведения о которой внесены в ЕГРН
- Существующая граница земельного участка, сведения о которой достаточны для определения его местоположения
- Существующая граница кадастрового квартала
- граница населенного пункта

:ЗУ1 — обозначение образуемого земельного участка

:758 — обозначение кадастрового квартала, в котором будет образован земельный участок

38:06:111215 — обозначение кадастрового квартала, в котором расположен земельный участок

н1...н — обозначение характерных точек границ земельного участка и их координат

СХЕМА ГРАНИЦ ПУБЛИЧНОГО СЕРВИТУТА НА КАДАСТРОВОМ ПЛАНЕ ТЕРРИТОРИИ

Лист 9

Масштаб 1:2000

УСЛОВНЫЕ ОБОЗНАЧЕНИЯ:

- граница образуемого ЗУ(ЗУ1), границы земельного участка, сведения о которых внесены в ЕГРН
- граница образуемого ЗУ(ЗУ1), сведения о которой достаточны для определения его местоположения
- граница образуемого ЗУ(ЗУ1), сведения о которой недостаточны для определения его местоположения
- Существующая граница ЗЗО, сведения о которой внесены в ЕГРН
- Существующая граница земельного участка, сведения о которой достаточны для определения его местоположения
- Существующая граница кадастрового квартала
- граница населенного пункта

:ЗУ1 — обозначение образуемого земельного участка

:758 — обозначение кадастрового квартала, в котором будет образован земельный участок

38:06:111215 — обозначение кадастрового квартала, в котором расположен земельный участок

н1...н — обозначение характерных точек границ земельного участка и их координат

СХЕМА ГРАНИЦ ПУБЛИЧНОГО СЕРВИТУТА НА КАДАСТРОВОМ ПЛАНЕ ТЕРРИТОРИИ

Лист 5

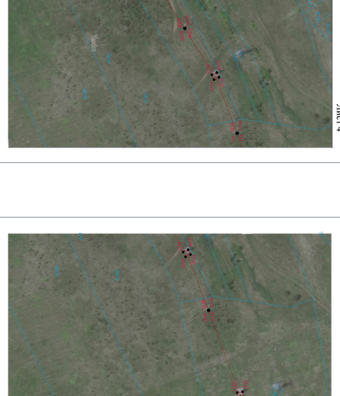

Масштаб 1:2000

УСЛОВНЫЕ ОБОЗНАЧЕНИЯ:

- граница образуемого ЗУ(ЗУ1), границы земельного участка, сведения о которых внесены в ЕГРН
- граница образуемого ЗУ(ЗУ1), сведения о которой достаточны для определения его местоположения
- граница образуемого ЗУ(ЗУ1), сведения о которой недостаточны для определения его местоположения
- Существующая граница ЗЗО, сведения о которой внесены в ЕГРН
- Существующая граница земельного участка, сведения о которой достаточны для определения его местоположения
- Существующая граница кадастрового квартала
- граница населенного пункта

:ЗУ1 — обозначение образуемого земельного участка

:758 — обозначение кадастрового квартала, в котором будет образован земельный участок

38:06:111215 — обозначение кадастрового квартала, в котором расположен земельный участок

н1...н — обозначение характерных точек границ земельного участка и их координат

СХЕМА ГРАНИЦ ПУБЛИЧНОГО СЕРВИТУТА НА КАДАСТРОВОМ ПЛАНЕ ТЕРРИТОРИИ

Лист 10

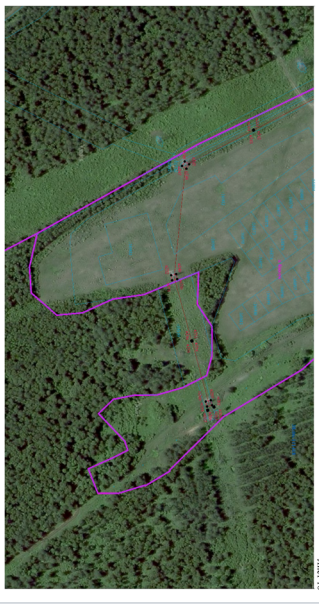

Масштаб 1:2000

УСЛОВНЫЕ ОБОЗНАЧЕНИЯ:

- граница образуемого ЗУ(ЗУ1), границы земельного участка, сведения о которых внесены в ЕГРН
- граница образуемого ЗУ(ЗУ1), сведения о которой достаточны для определения его местоположения
- граница образуемого ЗУ(ЗУ1), сведения о которой недостаточны для определения его местоположения
- Существующая граница ЗЗО, сведения о которой внесены в ЕГРН
- Существующая граница земельного участка, сведения о которой достаточны для определения его местоположения
- Существующая граница кадастрового квартала
- граница населенного пункта

:ЗУ1 — обозначение образуемого земельного участка

:758 — обозначение кадастрового квартала, в котором будет образован земельный участок

38:06:111215 — обозначение кадастрового квартала, в котором расположен земельный участок

н1...н — обозначение характерных точек границ земельного участка и их координат

Заместитель Мэра по жизнеобеспечению Ю.Р. Витер

СХЕМА ГРАНИЦ ПУБЛИЧНОГО СЕРВИТУТА НА КАДАСТРОВОМ ПЛАНЕ ТЕРРИТОРИИ

Лист 6

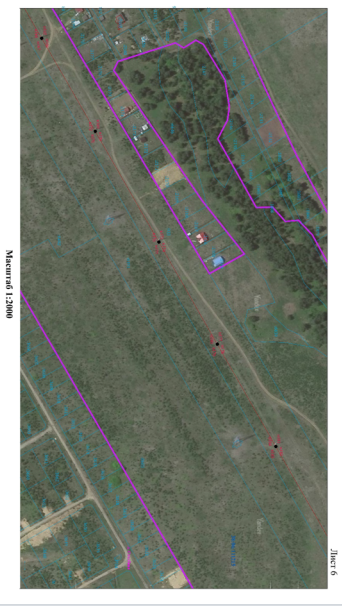

Масштаб 1:2000

УСЛОВНЫЕ ОБОЗНАЧЕНИЯ:

- граница образуемого ЗУ(ЗУ1), границы земельного участка, сведения о которых внесены в ЕГРН
- граница образуемого ЗУ(ЗУ1), сведения о которой достаточны для определения его местоположения
- граница образуемого ЗУ(ЗУ1), сведения о которой недостаточны для определения его местоположения
- Существующая граница ЗЗО, сведения о которой внесены в ЕГРН
- Существующая граница земельного участка, сведения о которой достаточны для определения его местоположения
- Существующая граница кадастрового квартала
- граница населенного пункта

:ЗУ1 — обозначение образуемого земельного участка

:758 — обозначение кадастрового квартала, в котором будет образован земельный участок

38:06:111215 — обозначение кадастрового квартала, в котором расположен земельный участок

н1...н — обозначение характерных точек границ земельного участка и их координат