



Российская Федерация
Иркутская область
Иркутский
муниципальный округ

АДМИНИСТРАЦИЯ

Комитет по управлению муниципальным имуществом и жизнеобеспечению

Декабрьских Событий ул., 119 а, Иркутск, 664007
Тел/ Факс (3952) 718-049
E-mail: kumi@irkraion.ru
<http://irkraion.ru>

от 12.01.2026 № 02(38-17/5-1)-504/26
на № 01(38-17)-442/26 от 21.01.2026

Сообщение о возможном установлении публичного сервитута на земельном участке согласно прилагаемой схеме.

1. Орган, рассматривающий ходатайство об установлении публичного сервитута: администрация Иркутского муниципального округа.

2. Цель установления публичного сервитута: для прокладки, переустройства, переноса инженерных коммуникаций, их эксплуатации в границах полос отвода и придорожных полос автомобильных дорог при строительстве объекта электросетевого хозяйства «ВЛ 10 кВ к КТП 10/0,4 кВ № 1-3057 д. Новолисиха», ходатайство акционерного общества «Иркутская электросетевая компания».

3. Публичный сервитут площадью 840 кв.м., расположен по адресу: Иркутская область, Иркутский муниципальный округ, в границах согласно приложению, в том числе:

- на части земельного участка с кадастровым номером 38:00:000000:312, расположенного по адресу: Иркутская область, Иркутский район, Иркутское лесничество, Хомутовское участковое лесничество, Пригородная дача, кварталы №№ 83ч, 124ч, 125, 126, 127ч-132ч, 133-135, 136ч-141ч, площадью 210 кв.м.;

- на землях, государственная собственность на которые не разграничена, расположенных по адресу: Иркутская область, Иркутский муниципальный округ, площадью 630 кв.м.

4. Ознакомиться с поступившим ходатайством об установлении публичного сервитута и прилагаемым к нему описанием местоположения границ публичного сервитута, подать заявление об учете прав на земельные участки: 664007, г. Иркутск, ул. Декабрьских Событий, 119 а, этаж 2, каб. 211, вторник, четверг с 08-00 до 17-00, перерыв с 12-00 до 12-48. Срок подачи заявлений об учете прав на земельные участки: 15 дней со дня опубликования настоящего сообщения.

5. Настоящее сообщение размещению в сетевом издании «Ангарские огни» (доменное имя сайта в информационно-телекоммуникационной сети «Интернет»: ANGAROGNI.RU), на официальном сайте Иркутского муниципального округа www.irkraion.ru.

5. Публичный сервитут необходим для прокладки, переустройства, переноса инженерных коммуникаций, их эксплуатации в границах полос отвода и придорожных полос автомобильных дорог при строительстве объекта электросетевого хозяйства «ВЛ 10 кВ к КТП 10/0,4 кВ № 1-3057 д. Новолисиха».


6. Правообладатели земельных участков, в отношении которых испрашивается публичный сервитут, если их права не зарегистрированы в Едином государственном реестре недвижимости, в течение пятнадцати дней со дня опубликования сообщения, подают в администрацию Иркутского муниципального округа заявление об учете их прав (обременений прав) на земельные участки с приложением копий документов, подтверждающих эти права (обременения прав).

7. Выбор места размещения линейного объекта обусловлен технологическими требованиями, экономической целесообразностью и минимально возможными пересечениями с земельными участками, находящимися в частной собственности.

Определение границ публичного сервитута выполнялось аналогично требованиям об определении размеров земельных участков для размещения воздушных линий электропередачи и опор линий связи, обслуживающих электрические сети согласно постановлению от 11.08.2003 № 486 «Об утверждении Правил определения размеров земельных участков для размещения воздушных линий электропередачи и опор линий связи, обслуживающих электрические сети».

8. Описание местоположения границ публичного сервитута: схема расположения границ публичного сервитута приложение к настоящему сообщению.


Председатель Комитета

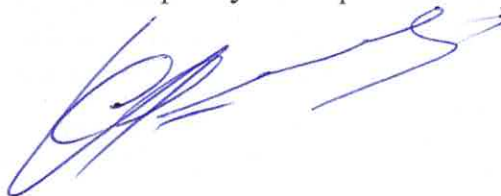

А.В. Свешников

Схема расположения границ публичного сервитута

Общая площадь образуемого публичного сервитута: 840 кв. м		
Площадь образуемого публичного сервитута на землях, государственная собственность на которые не разграничена – 630 кв. м		
Площадь образуемого публичного сервитута на части земельного участка с кадастровым номером 38:00:000000:312 – 210 кв. м		
Цель установления публичного сервитута: Подключение (технологическое присоединение) к сетям инженерно-технического обеспечения и для прокладки, переустройства, переноса инженерных коммуникаций, их эксплуатации в границах полос отвода и придорожных полос автомобильных дорог при строительстве объекта электросетевого хозяйства «ВЛ 10 кВ к КТП 10/0,4 кВ № 1-3057 д. Новолисиха» (согласно п. 1 и 4.1 статьи 39.37 Земельного кодекса Российской Федерации)		
Обозначение характерных точек границ	Координаты, м (система координат МСК-38, зона 3)	
	X	Y
1	379050.45	3346833.60
2	379042.56	3346877.83
3	379034.35	3346923.29
4	379025.98	3346968.60
5	379015.49	3347008.32
6	379009.84	3347032.11
7	379009.38	3347034.06
8	379005.48	3347033.14
9	379005.94	3347031.19
10	379011.62	3347007.30
11	379022.04	3346967.88
12	379030.41	3346922.58
13	379038.62	3346877.12
14	379046.61	3346832.28
15	379048.92	3346827.74
16	379052.50	3346829.56
1	379050.45	3346833.60

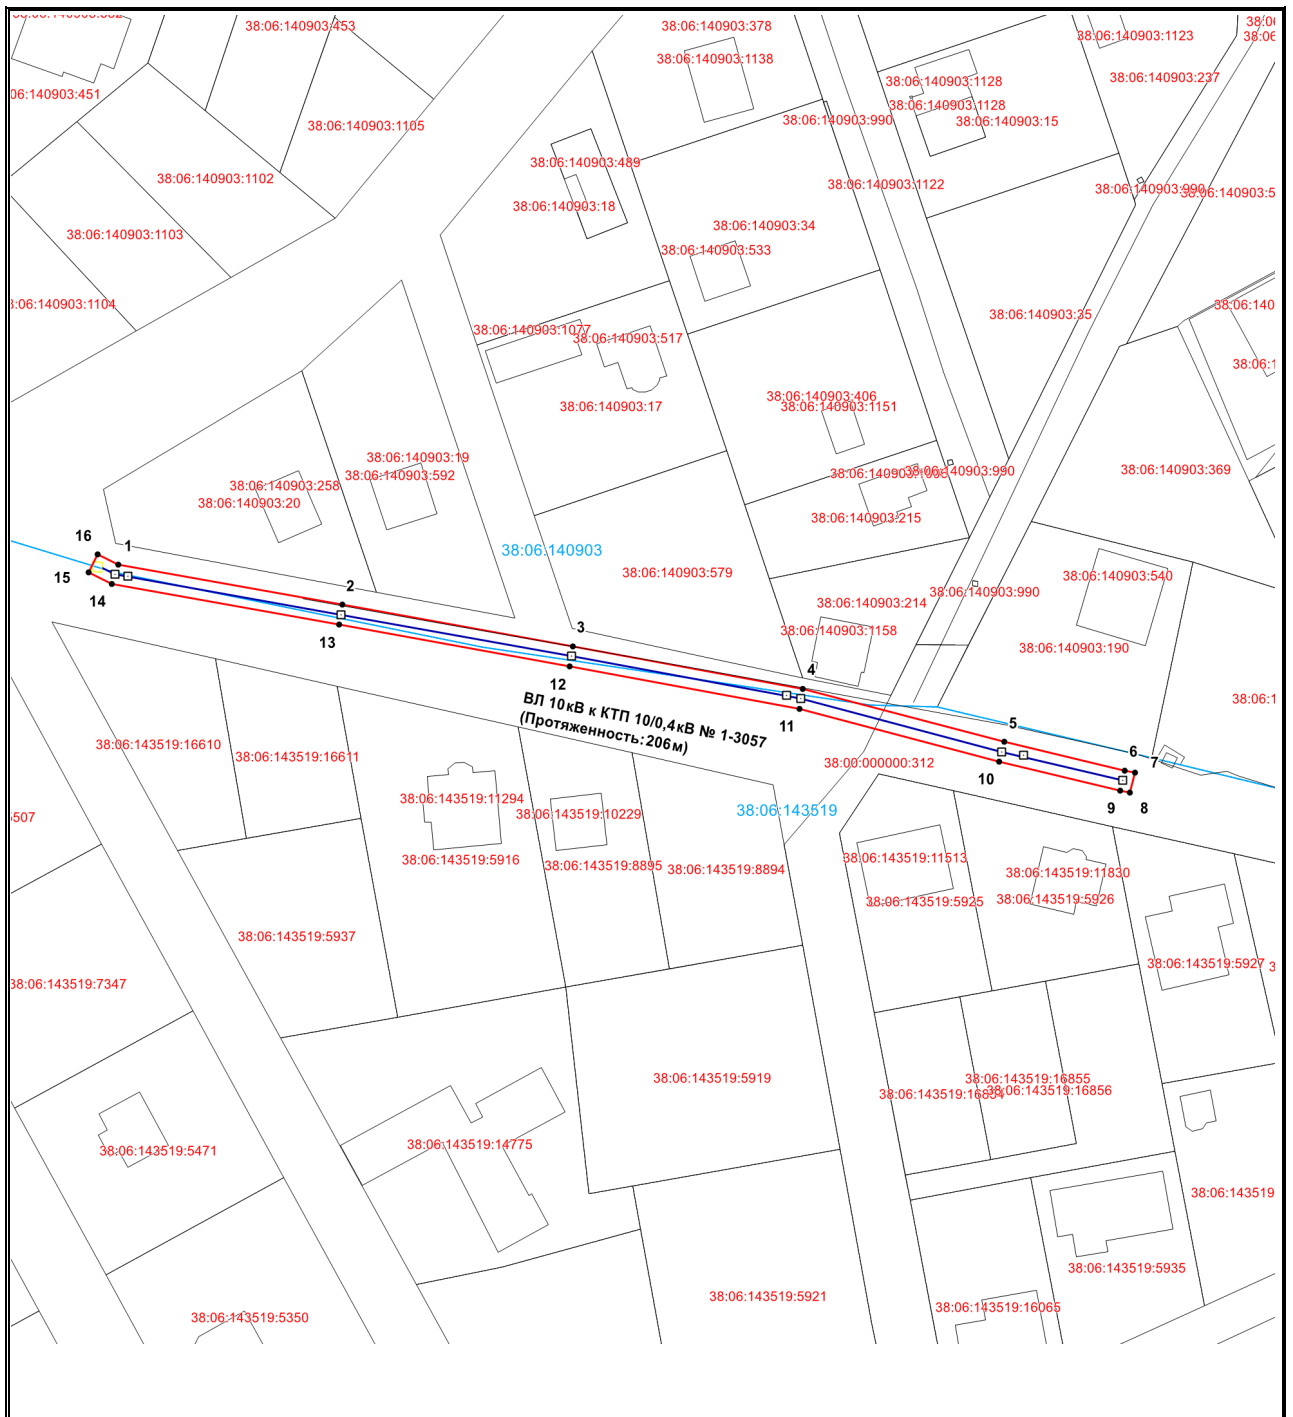

Масштаб 1: 1500

Система координат МСК-38, зона 3

Условные обозначения:

- граница контура образуемого публичного сервитута
- границы контуров земельных участков, сведения о которых содержатся в ЕГРН
- граница контура сооружения – ВЛ 10 кВ
- железобетонная опора ЛЭП
- 1 - обозначение характерной точки границы контура образуемого сервитута

Заместитель Мэра по жизнеобеспечению _____ Ю. Р. Витер