



Российская Федерация
Иркутская область
Иркутский
муниципальный округ
АДМИНИСТРАЦИЯ
Комитет по управлению
муниципальным имуществом и
жизнеобеспечению

Декабрьских Событий ул., 119 а, Иркутск, 664007
Тел/ Факс (3952) 718-049
E-mail: kumi@irkraion.ru
<http://irkraion.ru>

от 04.06.2026 № 02(38-17/6)- 1700/26
на № 01(38-17)- 4847/26 от 08.05.2026

Сообщение о возможном установлении публичного сервитута на земельном участке согласно прилагаемой схеме.

1. Орган, рассматривающий ходатайство об установлении публичного сервитута: администрация Иркутского муниципального округа.

2. Цель установления публичного сервитута: для подключения (технологического присоединения) к сетям инженерно-технического обеспечения и для прокладки, переустройства, переноса инженерных коммуникаций, их эксплуатации в границах полос отвода и придорожных полос автомобильных дорог при строительстве объекта электросетевого хозяйства «ВЛ 0,4 кВ от КТП 10/0,4 кВ № 1-2033 д. Талька» (ТР 2581/25, 3523/25), ходатайство акционерного общества «Иркутская электросетевая компания».

3. Публичный сервитут площадью 718 кв.м., расположен по адресу: Иркутская область, Иркутский муниципальный округ, в границах согласно приложению, в том числе:

- на части земельного участка с кадастровым номером 38:06:000000:10285, расположенного по адресу: Российская Федерация, Иркутская область, Иркутский муниципальный район, Хомутовское сельское поселение, д. Талька, ул. Центральная, площадью 11 кв.м.;

- на землях, государственная собственность на которые не разграничена, расположенных по адресу: Иркутская область, Иркутский муниципальный округ, площадью 707 кв.м.

4. Ознакомиться с поступившим ходатайством об установлении публичного сервитута и прилагаемым к нему описанием местоположения границ публичного сервитута, подать заявление об учете прав на земельные участки: 664007, г. Иркутск, ул. Декабрьских Событий, 119 а, этаж 2, каб. 211, вторник, четверг с 08-00 до 17-00, перерыв с 12-00 до 12-48. Срок подачи заявлений об учете прав на земельные участки: 15 дней со дня опубликования настоящего сообщения.

5. Настоящее сообщение размещению в сетевом издании «Ангарские огни» (доменное имя сайта в информационно-телекоммуникационной сети «Интернет»: ANGAROGNI.RU), на официальном сайте Иркутского муниципального округа www.irkraion.ru.

6. Публичный сервитут необходим для подключения (технологического присоединения) к сетям инженерно-технического обеспечения и для прокладки, переустройства, переноса инженерных коммуникаций, их эксплуатации в границах полос отвода и придорожных полос автомобильных дорог при строительстве объекта электросетевого хозяйства «ВЛ 0,4 кВ от КТП 10/0,4 кВ № 1-2033 д. Талька» (ТР 2581/25, 3523/25).

7. Правообладатели земельных участков, в отношении которых испрашивается публичный сервитут, если их права не зарегистрированы в Едином государственном реестре недвижимости, в течение пятнадцати дней со дня опубликования сообщения, подают в администрацию Иркутского муниципального округа заявление об учете их прав (обременений прав) на земельные участки с приложением копий документов, подтверждающих эти права (обременения прав).

8. Выбор места размещения линейного объекта обусловлен технологическими требованиями, экономической целесообразностью и минимально возможными пересечениями с земельными участками, находящимися в частной собственности.

Определение границ публичного сервитута выполнялось аналогично требованиям об определении размеров земельных участков для размещения воздушных линий электропередачи и опор линий связи, обслуживающих электрические сети согласно постановлению от 11.08.2003 № 486 «Об утверждении Правил определения размеров земельных участков для размещения воздушных линий электропередачи и опор линий связи, обслуживающих электрические сети».

9. Описание местоположения границ публичного сервитута: схема расположения границ публичного сервитута приложение к настоящему сообщению.

Председатель Комитета

А.В. Свешников

Приложение 1

к постановлению администрации
Иркутского муниципального округа


от «__» _____ 2026 г № _____

Схема границ публичного сервитута

Общая площадь испрашиваемого публичного сервитута - 718 кв.м.		
Публичный сервитут испрашивается в отношении части земельного участка с кадастровым номером 38:06:000000:10285 - 11 кв.м.		
Публичный сервитут испрашивается в отношении земельного участка, государственная собственность на который не разграничена – 707 кв.м.		
Обозначение характерных точек границ	Координаты	
	X	Y
1	404375.08	3345584.88
2	404372.40	3345588.51
3	404370.71	3345587.24
4	404331.30	3345556.47
5	404329.28	3345555.01
6	404329.90	3345554.22
7	404332.12	3345551.37
1	404375.08	3345584.88
8	404200.49	3345414.24
9	404199.92	3345415.10
10	404183.53	3345435.55
11	404166.01	3345457.93
12	404154.09	3345474.10
13	404136.65	3345497.77
14	404133.03	3345495.10
15	404162.48	3345455.14
16	404197.01	3345411.47
8	404200.49	3345414.24

Площадь	Цель установления публичного сервитута
718 кв.м.	Для подключения (технологического присоединения) к сетям инженерно-технического обеспечения и для прокладки, переустройства, переноса инженерных коммуникаций, их эксплуатации в границах полос отвода и придорожных полос автомобильных дорог при строительстве объекта электросетевого хозяйства "ВЛ 0,4 кВ от КТП 10/0,4 кВ № 1-2033 д. Талька" (ТР 2581/25, 3523/25)

Схема границ публичного сервитута

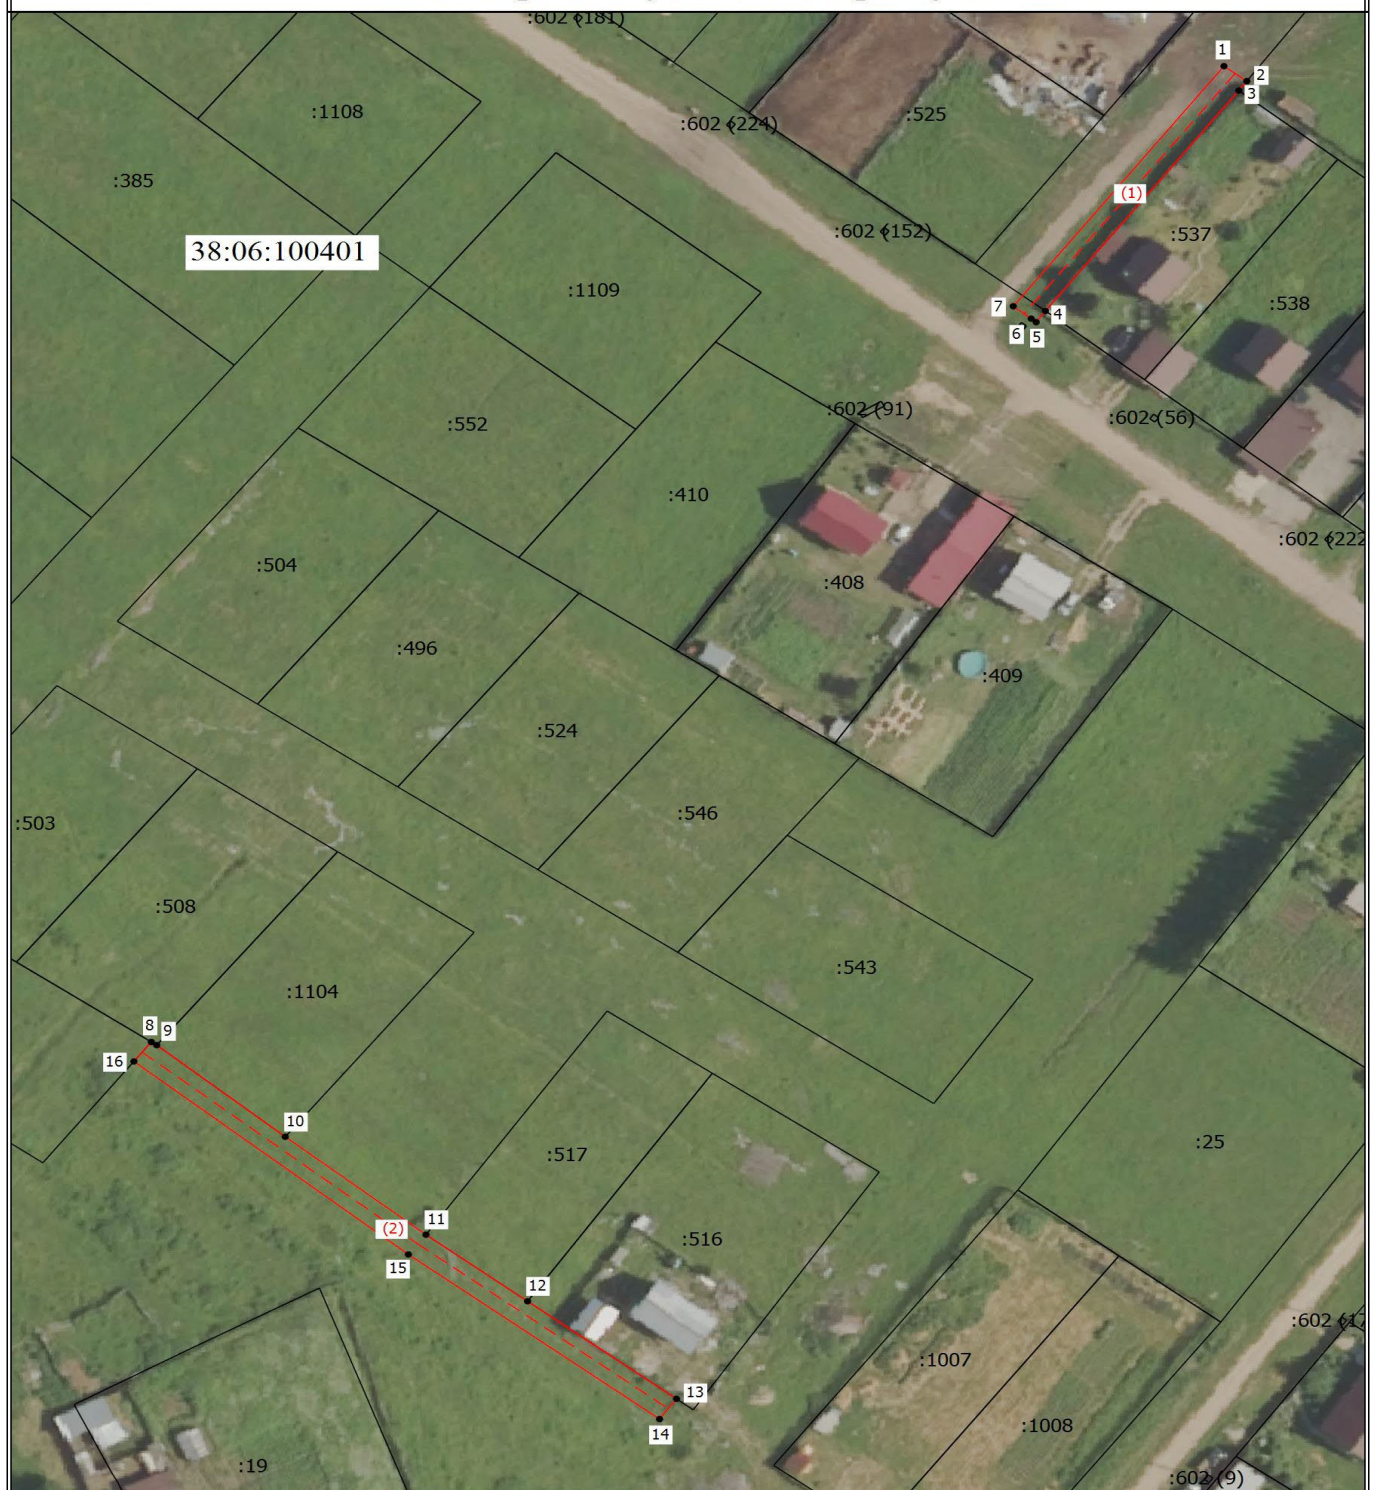

Масштаб 1:1200

Условные обозначения

- Проектная граница публичного сервитута
- Характерная точка границы, сведения о которой позволяют однозначно определить ее положение на местности
- Часть границы, сведения ЕГРН о которой позволяют однозначно определить ее положение на местности
- Номер кадастрового квартала

- Проектное местоположение инженерного сооружения
- Обозначение новой характерной точки
- Кадастровый номер земельного участка
- Граница кадастрового квартала

38:06:110101

1
:496