



Российская Федерация  
Иркутская область  
Иркутское районное  
муниципальное образование  
**АДМИНИСТРАЦИЯ**  
Комитет по управлению  
муниципальным имуществом и  
жизнеобеспечению

Декабрьских Событий ул., 119 а, Иркутск, 664007  
Тел/ Факс (3952) 718-049  
E-mail: [kumi@irkraion.ru](mailto:kumi@irkraion.ru)  
<http://irkraion.ru>

от 03.02.2025 № 02(38-17/5-1)- 442/25  
на № 01(38-17)- от 17.01.2025  
293/25

Сообщение о возможном установлении публичного сервитута на земельном участке согласно прилагаемой схеме.

1. Орган, рассматривающий ходатайство об установлении публичного сервитута: администрация Иркутского районного муниципального образования.

2. Цель установления публичного сервитута: для прокладки, переустройства, переноса инженерных коммуникаций, их эксплуатации в границах полос отвода и придорожных полос автомобильных дорог) при эксплуатации объекта электросетевого хозяйства «Строительство распределительных сетей 10/0,4 кВ для электроснабжения группы малоэтажных домов, Новолисиха», ходатайство акционерного общества «Иркутская электросетевая компания».

3. Публичный сервитут площадью 3347 кв.м., расположен по адресу: Российская Федерация, Иркутская область, Иркутский район в границах согласно приложению, в том числе:

- на части земельного участка с кадастровым номером 38:06:143519:12191, расположенного по адресу: Российская Федерация, Иркутская область, Иркутский район, д. Новолисиха, площадью 61 кв.м.;

- на части земельного участка с кадастровым номером 38:06:143519:12148, расположенного по адресу: Российская Федерация, Иркутская область, муниципальный район Иркутский, сельское поселение Ушаковское, деревня Новолисиха, площадью 2248 кв.м.;

- на части земельного участка с кадастровым номером 38:06:143519:12110, расположенного по адресу: Российская Федерация, Иркутская область, Иркутский район, д. Новолисиха, площадью 16 кв.м.;

- на части земельного участка с кадастровым номером 38:06:143519:12109, расположенного по адресу: Российская Федерация, Иркутская область, Иркутский район, д. Новолисиха, площадью 6 кв.м.;

- на части земельного участка с кадастровым номером 38:06:143519:12065, расположенного по адресу: Российская Федерация, Иркутская область, Иркутский район, д. Новолисиха, площадью 415 кв.м.;

- на части земельного участка с кадастровым номером 38:06:143519:12056, расположенного по адресу: Российская Федерация, Иркутская область, Иркутский район, д. Новолисиха, площадью 26 кв.м.;

- на части земельного участка с кадастровым номером 38:06:143519:6663, расположенного по адресу: Иркутская область, Иркутский район, д. Новолисиха, площадью 32 кв.м.;
- на части земельного участка с кадастровым номером 38:06:143519:6656, расположенного по адресу: Иркутская область, Иркутский район, д. Новолисиха, площадью 1 кв.м.;
- на части земельного участка с кадастровым номером 38:06:143519:6652, расположенного по адресу: Иркутская область, Иркутский район, д. Новолисиха, площадью 1 кв.м.;
- на части земельного участка с кадастровым номером 38:06:143519:6498, расположенного по адресу: Иркутская область, Иркутский район, д. Новолисиха, площадью 4 кв.м.;
- на части земельного участка с кадастровым номером 38:06:143519:6462, расположенного по адресу: Иркутская область, Иркутский район, д. Новолисиха, площадью 43 кв.м.;
- на части земельного участка с кадастровым номером 38:06:143519:6436, расположенного по адресу: Иркутская область, Иркутский район, д. Новолисиха, площадью 101 кв.м.;
- на части земельного участка с кадастровым номером 38:06:143519:6432, расположенного по адресу: Иркутская область, Иркутский район, д. Новолисиха, площадью 58 кв.м.;
- на части земельного участка с кадастровым номером 38:06:143519:6421, расположенного по адресу: Иркутская область, Иркутский район, д. Новолисиха, площадью 33 кв.м.;
- на части земельного участка с кадастровым номером 38:06:143519:6414, расположенного по адресу: Иркутская область, Иркутский район, д. Новолисиха, площадью 35 кв.м.;
- на части земельного участка с кадастровым номером 38:06:143519:6406, расположенного по адресу: Иркутская область, Иркутский район, д. Новолисиха, площадью 3 кв.м.;
- на части земельного участка с кадастровым номером 38:06:143519:6394, расположенного по адресу: Иркутская область, Иркутский район, д. Новолисиха, площадью 22 кв.м.;
- на части земельного участка с кадастровым номером 38:06:143519:6389, расположенного по адресу: Иркутская область, Иркутский район, д. Новолисиха, площадью 219 кв.м.;
- на части земельного участка с кадастровым номером 38:06:143519:6236, расположенного по адресу: Иркутская область, Иркутский район, д. Новолисиха, площадью 1 кв.м.;
- на части земельного участка с кадастровым номером 38:06:143519:6216, расположенного по адресу: Российская Федерация, Иркутская область, Иркутский район, Ушаковское муниципальное образование, с. Новолисиха, пер. Голусаевой, уч. 9, площадью 3 кв.м.;
- на части земельного участка с кадастровым номером 38:06:000000:53, расположенного по адресу: Российская Федерация, Иркутская область, Иркутский район, расположенный в районе населенных пунктов Пивовариха, Новолисиха, Бурдаковка, площадью 8 кв.м.;

- на части земельного участка с кадастровым номером 38:06:143519:6405, расположенного по адресу: Иркутская область, Иркутский район, д. Новолисиха, площадью 5 кв.м.;

- на части земельного участка с кадастровым номером 38:06:143519:6662, расположенного по адресу: Иркутская область, Иркутский район, д. Новолисиха, площадью 1 кв.м.;

- на землях, государственная собственность на которые не разграничена, расположенных по адресу: Иркутская область, Иркутский район, площадью 5 кв.м.

4. Ознакомиться с поступившим ходатайством об установлении публичного сервитута и прилагаемым к нему описанием местоположения границ публичного сервитута, подать заявление об учете прав на земельные участки: 664007, г. Иркутск, ул. Декабрьских Событий, д. 119 а, этаж 2, каб. 211, вторник, четверг с 08-00 до 17-00, перерыв с 12-00 до 12-48. Срок подачи заявлений об учете прав на земельные участки: 15 календарных дней со дня опубликования настоящего сообщения.

5. Настоящее сообщение подлежит размещению в сетевом издании «Ангарские огни» (доменное имя сайта в информационно-телекоммуникационной сети «Интернет»: ANGAROGNI.RU), на официальном сайте Иркутского районного муниципального образования [www.irkraion.ru](http://www.irkraion.ru).

6. Публичный сервитут необходим для прокладки, переустройства, переноса инженерных коммуникаций, их эксплуатации в границах полос отвода и придорожных полос автомобильных дорог при строительстве объекта электросетевого хозяйства «Строительство распределительных сетей 10/0,4 кВ для электроснабжения группы малоэтажных домов, Новолисиха».

7. Выбор места размещения линейного объекта обусловлен технологическими требованиями, экономической целесообразностью и минимально возможными пересечениями с земельными участками, находящимися в частной собственности.

8. Правообладатели земельных участков, в отношении которых испрашивается публичный сервитут, если их права не зарегистрированы в Едином государственном реестре недвижимости, в течение пятнадцати дней со дня опубликования сообщения, подают в администрацию Иркутского районного муниципального образования заявление об учете их прав (обременений прав) на земельные участки с приложением копий документов, подтверждающих эти права (обременения прав).

9. Определение границ публичного сервитута выполнялось аналогично требованиям об определении размеров земельных участков для размещения воздушных линий электропередачи и опор линий связи, обслуживающих электрические сети согласно постановлению от 11.08.2003 № 486 «Об утверждении Правил определения размеров земельных участков для размещения воздушных линий электропередачи и опор линий связи, обслуживающих электрические сети».

10. Описание местоположения границ публичного сервитута: схема расположения границ публичного сервитута приложение к настоящему сообщению на \_\_\_ л. в 1 экз.

Председатель Комитета

М.П. Халтаева



### СХЕМА РАСПОЛОЖЕНИЯ ГРАНИЦ ПУБЛИЧНОГО СЕРВИТУТА

Система координат МСК -38, зона 3		
Площадь устанавливаемого публичного сервитута –3347 м <sup>2</sup>		
Публичный сервитут испрашивается на земельном участке с кадастровым номером 38:06:000000:53 – 8 м <sup>2</sup>		
Публичный сервитут испрашивается на земельном участке с кадастровым номером 38:06:143519:6462 – 43 м <sup>2</sup>		
Публичный сервитут испрашивается на земельном участке с кадастровым номером 38:06:143519:12056 - 26 м <sup>2</sup>		
Публичный сервитут испрашивается на земельном участке с кадастровым номером 38:06:143519:6394 -22 м <sup>2</sup>		
Публичный сервитут испрашивается на земельном участке с кадастровым номером 38:06:143519:6406-3 м <sup>2</sup>		
Публичный сервитут испрашивается на земельном участке с кадастровым номером 38:06:143519:6405 -5 м <sup>2</sup>		
Публичный сервитут испрашивается на земельном участке с кадастровым номером 38:06:143519:12110 – 16 м <sup>2</sup>		
Публичный сервитут испрашивается на земельном участке с кадастровым номером 38:06:143519:6436– 101 м <sup>2</sup>		
Публичный сервитут испрашивается на земельном участке с кадастровым номером 38:06:143519:12191 -61 м <sup>2</sup>		
Публичный сервитут испрашивается на земельном участке с кадастровым номером 38:06:143519:12148 – 2248 м <sup>2</sup>		
Публичный сервитут испрашивается на земельном участке с кадастровым номером 38:06:143519:6236 - 1 м <sup>2</sup>		
Публичный сервитут испрашивается на земельном участке с кадастровым номером 38:06:143519:6216 – 3 м <sup>2</sup>		
Публичный сервитут испрашивается на земельном участке с кадастровым номером 38:06:143519:6421 – 33 м <sup>2</sup>		
Публичный сервитут испрашивается на земельном участке с кадастровым номером 38:06:143519:6663 -32 м <sup>2</sup>		
Публичный сервитут испрашивается на земельном участке с кадастровым номером 38:06:143519:6662 -1 м <sup>2</sup>		
Публичный сервитут испрашивается на земельном участке с кадастровым номером 38:06:143519:6652 -1 м <sup>2</sup>		
Публичный сервитут испрашивается на земельном участке с кадастровым номером 38:06:143519:6656 – 1 м <sup>2</sup>		
Публичный сервитут испрашивается на земельном участке с кадастровым номером 38:06:143519:12065 – 415 м <sup>2</sup>		
Публичный сервитут испрашивается на земельном участке с кадастровым номером 38:06:143519:6389 -219 м <sup>2</sup>		
Публичный сервитут испрашивается на земельном участке с кадастровым номером -38:06:143519:12109 -6 м <sup>2</sup>		
Публичный сервитут испрашивается на земельном участке с кадастровым номером - 38:06:143519:6432 -58 м <sup>2</sup>		
Публичный сервитут испрашивается на земельном участке с кадастровым номером - 38:06:143519:6414 -35 м <sup>2</sup>		
Публичный сервитут испрашивается на земельном участке с кадастровым номером - 38:06:143519:6498-4 м <sup>2</sup>		
Публичный сервитут испрашивается в границах кадастрового квартала 38:06:143519 – 5 м <sup>2</sup>		
Обозначение характерных точек границ	Координаты, м	
	X	Y
1	2	3
1(1)		
1	377607.07	3346474.38
2	377595.96	3346467.84
3	377599.58	3346461.68
4	377610.69	3346468.22
5	377610.64	3346468.32
6	377630.71	3346468.32
7	377630.71	3346470.32
8	377609.46	3346470.32

1(2)		
9	378101.07	3346714.07
10	378094.67	3346710.19
11	378098.56	3346703.78
12	378104.96	3346707.65
13	378103.60	3346709.90
14	378108.66	3346712.18
15	378107.83	3346714.01
16	378104.17	3346712.35
17	378106.44	3346717.37
18	378104.62	3346718.19
19	378102.03	3346712.48
1(3)		
20	377782.88	3346164.73
21	377783.38	3346163.86
22	377784.25	3346164.37
23	377783.74	3346165.23
1(4)		
24	377768.01	3346190.04
25	377768.51	3346189.17
26	377769.37	3346189.67
27	377768.87	3346190.54
1(5)		
28	377752.45	3346215.66
29	377752.96	3346214.79
30	377753.82	3346215.29
31	377753.32	3346216.16
1(6)		
32	377738.92	3346238.19
33	377739.42	3346237.33
34	377740.29	3346237.83
35	377739.79	3346238.69
1(7)		
36	377725.72	3346261.97
37	377726.22	3346261.10
38	377727.08	3346261.60
39	377726.58	3346262.47
1(8)		
40	377715.45	3346278.96
41	377715.95	3346278.09
42	377716.82	3346278.60
43	377716.32	3346279.46
1(9)		
44	377689.10	3346323.07
45	377689.61	3346322.20
46	377690.47	3346322.70
47	377689.97	3346323.57
1(10)		

48	377674.03	3346349.03
49	377674.53	3346348.16
50	377675.40	3346348.66
51	377674.90	3346349.53
1(11)		
52	377659.52	3346373.74
53	377660.02	3346372.87
54	377660.88	3346373.37
55	377660.38	3346374.24
1(12)		
56	377644.69	3346399.20
57	377645.19	3346398.34
58	377646.06	3346398.84
59	377645.56	3346399.71
1(13)		
60	377586.22	3346313.10
61	377587.22	3346313.10
62	377587.21	3346314.10
63	377586.21	3346314.10
1(14)		
64	377609.69	3346333.14
65	377610.67	3346332.98
66	377610.84	3346333.96
67	377609.85	3346334.13
1(15)		
68	377628.60	3346302.02
69	377629.56	3346301.75
70	377629.83	3346302.71
71	377628.87	3346302.98
1(16)		
72	377598.82	3346288.79
73	377599.27	3346289.68
74	377598.38	3346290.13
75	377597.93	3346289.24
1(17)		
76	377708.77	3346164.75
77	377709.65	3346164.29
78	377710.11	3346165.18
79	377709.22	3346165.64
1(18)		
80	377690.28	3346196.81
81	377691.27	3346196.90
82	377691.18	3346197.90
83	377690.19	3346197.80
1(19)		
84	377665.11	3346175.77
85	377666.11	3346175.73
86	377666.14	3346176.73

87	377665.15	3346176.77
1(20)		
88	377680.45	3346152.44
89	377681.39	3346152.10
90	377681.72	3346153.04
91	377680.78	3346153.38
1(21)		
92	377664.10	3346154.41
93	377664.60	3346153.55
94	377665.47	3346154.05
95	377664.96	3346154.91
1(22)		
96	377638.47	3346139.36
97	377638.97	3346138.50
98	377639.84	3346139.00
99	377639.34	3346139.86
1(23)		
100	377557.72	3346274.82
101	377558.58	3346275.32
102	377558.09	3346276.19
103	377557.22	3346275.69
1(24)		
104	377582.63	3346290.86
105	377583.12	3346289.99
106	377583.99	3346290.48
107	377583.50	3346291.35
1(25)		
108	377865.71	3346609.50
109	377866.57	3346610.01
110	377866.07	3346610.87
111	377865.21	3346610.37
1(26)		
112	377827.57	3346586.64
113	377830.82	3346588.60
114	377830.30	3346589.46
115	377827.06	3346587.50
1(27)		
116	377821.81	3346583.61
117	377822.70	3346584.07
118	377820.94	3346587.48
119	377820.05	3346587.02
1(28)		
120	377810.16	3346576.09
121	377811.02	3346576.61
122	377810.50	3346577.46
123	377809.65	3346576.95
1(29)		
124	377780.39	3346558.31

125	377781.24	3346558.83
126	377780.73	3346559.69
127	377779.87	3346559.17
1(30)		
128	377750.47	3346541.76
129	377751.32	3346542.27
130	377750.81	3346543.13
131	377749.95	3346542.61
1(31)		
132	377720.34	3346522.80
133	377721.19	3346523.31
134	377720.68	3346524.17
135	377719.82	3346523.65
1(32)		
136	377690.33	3346504.96
137	377691.18	3346505.47
138	377690.67	3346506.33
139	377689.81	3346505.81
1(33)		
140	377660.10	3346487.06
141	377660.95	3346487.58
142	377660.44	3346488.44
143	377659.58	3346487.92
1(34)		
144	377891.40	3346675.78
145	377892.26	3346676.28
146	377891.75	3346677.14
147	377890.89	3346676.64
1(35)		
148	377931.22	3346699.75
149	377932.09	3346700.26
150	377931.58	3346701.12
151	377930.72	3346700.61
1(36)		
152	377970.69	3346723.51
153	377971.56	3346724.01
154	377971.05	3346724.88
155	377970.19	3346724.37
1(37)		
156	378011.02	3346747.78
157	378011.88	3346748.29
158	378011.37	3346749.15
159	378010.51	3346748.64
1(38)		
160	378054.57	3346774.00
161	378055.43	3346774.50
162	378054.92	3346775.37
163	378054.06	3346774.86

1(39)		
164	378060.49	3346776.23
165	378061.35	3346776.74
166	378060.85	3346777.60
167	378059.99	3346777.10
1(40)		
168	378068.11	3346763.12
169	378068.97	3346763.63
170	378068.47	3346764.49
171	378067.60	3346763.99
1(41)		
172	378076.24	3346765.07
173	378077.10	3346765.58
174	378076.59	3346766.44
175	378075.73	3346765.93
1(42)		
176	378080.19	3346767.12
177	378081.06	3346767.63
178	378080.55	3346768.49
179	378079.69	3346767.98
1(43)		
180	378103.40	3346783.78
181	378104.26	3346784.29
182	378103.75	3346785.15
183	378102.89	3346784.65
1(44)		
184	378138.96	3346803.21
185	378139.83	3346803.72
186	378139.32	3346804.58
187	378138.46	3346804.07
1(45)		
188	378176.64	3346824.40
189	378177.50	3346824.91
190	378176.99	3346825.77
191	378176.13	3346825.26
1(46)		
192	378215.56	3346847.87
193	378216.43	3346848.37
194	378215.92	3346849.24
195	378215.06	3346848.73
1(47)		
196	378248.18	3346865.57
197	378249.06	3346865.27
198	378250.15	3346868.55
199	378253.27	3346867.22
200	378253.63	3346868.06
201	378249.89	3346869.66
202	378249.49	3346869.48

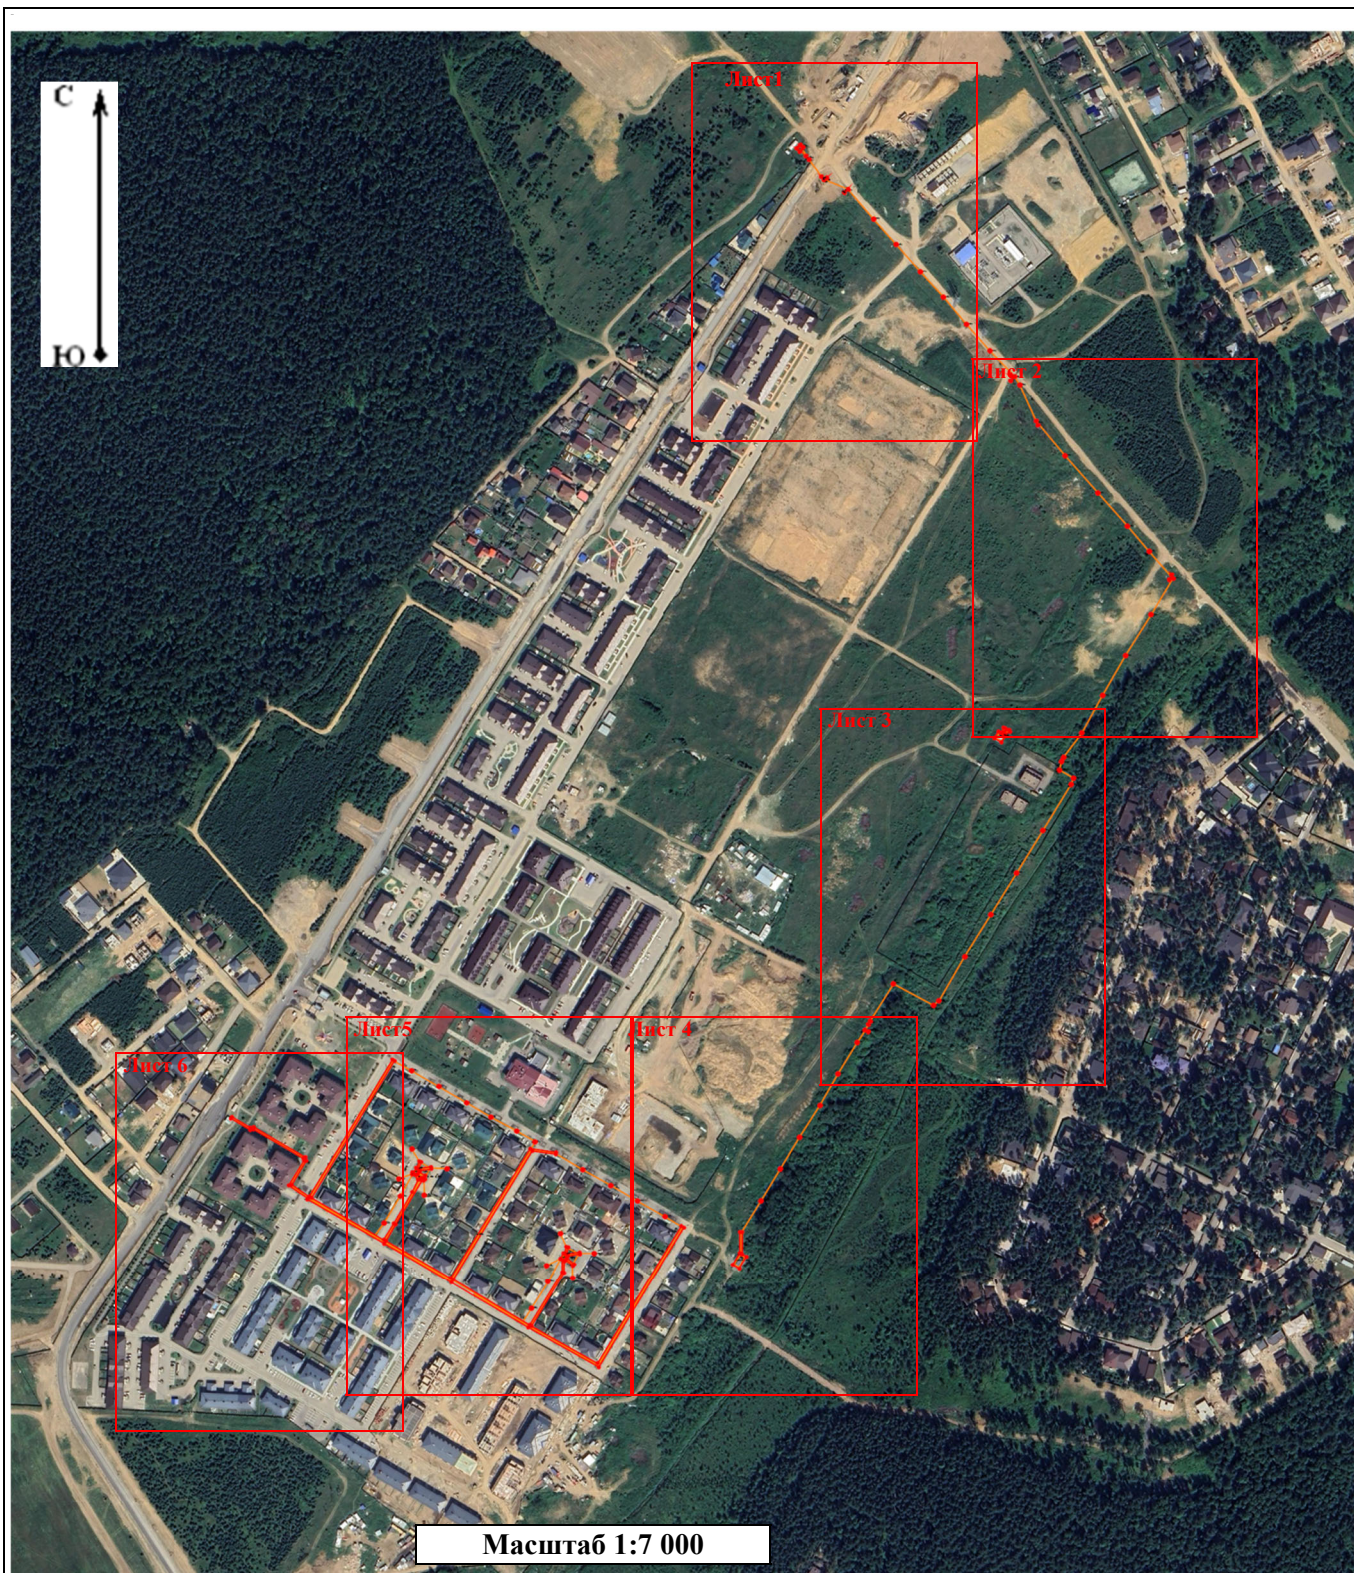
1(48)		
203	378298.72	3346826.66
204	378299.48	3346826.00
205	378300.13	3346826.76
206	378299.37	3346827.41
1(49)		
207	378274.81	3346846.98
208	378275.56	3346846.33
209	378276.22	3346847.09
210	378275.46	3346847.74
1(50)		
211	378330.19	3346799.46
212	378330.95	3346798.81
213	378331.60	3346799.57
214	378330.85	3346800.22
1(51)		
215	378365.43	3346769.06
216	378366.19	3346768.40
217	378366.84	3346769.16
218	378366.08	3346769.81
1(52)		
219	378394.81	3346743.73
220	378398.93	3346741.91
221	378399.36	3346742.87
222	378395.23	3346744.69
1(53)		
223	378437.37	3346718.34
224	378441.01	3346721.79
225	378442.42	3346718.61
226	378443.25	3346718.98
227	378441.50	3346722.93
228	378441.00	3346723.04
229	378436.75	3346719.00
1(54)		
230	378465.65	3346698.92
231	378466.27	3346699.71
232	378465.49	3346700.33
233	378464.87	3346699.55
1(55)		
234	378490.75	3346677.23
235	378491.37	3346678.01
236	378490.59	3346678.64
237	378489.97	3346677.85
1(56)		
238	378516.50	3346655.80
239	378517.12	3346656.58
240	378516.33	3346657.20
241	378515.71	3346656.42

1(57)		
242	378540.55	3346634.54
243	378541.17	3346635.32
244	378540.39	3346635.94
245	378539.76	3346635.16
1(58)		
246	378566.46	3346612.16
247	378567.08	3346612.95
248	378566.30	3346613.57
249	378565.68	3346612.78
1(59)		
250	378590.42	3346591.38
251	378591.04	3346592.16
252	378590.26	3346592.78
253	378589.64	3346592.00
1(60)		
254	378615.75	3346564.51
255	378619.00	3346568.33
256	378618.24	3346568.98
257	378614.99	3346565.16
1(61)		
258	378627.39	3346545.82
259	378630.33	3346543.28
260	378630.91	3346543.96
261	378628.33	3346546.13
262	378629.89	3346548.58
263	378629.14	3346549.06
264	378627.35	3346546.18
1(62)		
265	378653.98	3346523.49
266	378657.26	3346520.62
267	378657.92	3346521.37
268	378654.64	3346524.24
1(63)		
269	378657.76	3346526.44
270	378660.19	3346523.84
271	378660.92	3346524.52
272	378658.49	3346527.12
1(64)		
273	378646.31	3346532.07
274	378649.81	3346529.06
275	378650.39	3346529.88
276	378646.96	3346532.83
1(65)		
277	378433.22	3346726.68
278	378433.84	3346727.46
279	378433.06	3346728.08
280	378432.44	3346727.30

1(66)		
281	377849.13	3346652.41
282	377849.64	3346651.54
283	377850.50	3346652.05
284	377850.00	3346652.91
1(67)		
285	377844.86	3346647.60
286	377845.36	3346646.74
287	377846.23	3346647.24
288	377845.72	3346648.11
1(68)		
289	377634.89	3346416.71
290	377636.46	3346414.07
291	377506.25	3346336.62
292	377541.21	3346275.63
293	377591.76	3346305.85
294	377603.23	3346305.85
295	377602.96	3346306.35
296	377604.48	3346307.19
297	377598.41	3346313.78
298	377599.88	3346315.13
299	377606.29	3346308.18
300	377607.77	3346308.99
301	377609.42	3346320.36
302	377611.39	3346320.07
303	377609.66	3346308.09
304	377616.37	3346309.60
305	377616.81	3346307.65
306	377609.98	3346306.11
307	377610.58	3346305.03
308	377605.28	3346302.12
309	377604.33	3346303.85
310	377592.31	3346303.85
311	377542.22	3346273.91
312	377585.42	3346203.20
313	377707.44	3346276.29
314	377704.31	3346297.98
315	377706.29	3346298.27
316	377709.73	3346274.44
317	377586.84	3346200.82
318	377622.40	3346140.82
319	377637.96	3346149.73
320	377680.30	3346174.89
321	377679.41	3346175.70
322	377680.76	3346177.17
323	377682.09	3346175.95
324	377684.21	3346177.22
325	377687.70	3346171.44

**ПЛАН ГРАНИЦ ПУБЛИЧНОГО СЕРВИТУТА**

326	377688.88	3346172.22
327	377690.51	3346182.87
328	377692.48	3346182.57
329	377690.78	3346171.42
330	377697.23	3346173.57
331	377697.86	3346171.68
332	377691.11	3346169.43
333	377691.66	3346168.61
334	377687.28	3346165.96
335	377687.31	3346165.00
336	377685.31	3346164.95
337	377685.25	3346167.31
338	377680.29	3346170.46
339	377668.69	3346165.02
340	377638.97	3346148.01
341	377623.57	3346138.85
342	377663.19	3346071.98
343	377793.00	3346148.90
344	377794.27	3346146.75
345	377664.35	3346069.76
346	377675.57	3346053.57
347	377698.30	3346067.12
348	377701.77	3346066.38
349	377730.18	3346018.57
350	377729.58	3346015.68
351	377739.81	3345998.37
352	377738.09	3345997.35
353	377727.46	3346015.32
354	377728.06	3346018.21
355	377700.49	3346064.60
356	377698.64	3346065.00
357	377674.99	3346050.89
358	377662.63	3346068.73
359	377661.59	3346068.12
360	377619.49	3346139.16
361	377582.56	3346201.49
362	377539.74	3346272.43
363	377502.26	3346337.82
Вырез 1 из 1(68)		
364	377685.14	3346169.75
365	377685.59	3346170.05
366	377681.84	3346173.48
367	377680.51	3346172.69



**Условные обозначения:**

- - Граница образуемой части земельного участка (проектные границы публичного сервитута);
- - Граница земельного участка, сведения о котором внесены в ЕГРН;
- нб - Контур сооружения;
- 38:36:000019 - Поворотная точка границы сервитута;
- :1025 - Кадастровый номер земельного участка.

# ПЛАН ГРАНИЦ ПУБЛИЧНОГО СЕРВИТУТА

Лист 1



Масштаб 1:1 000

— - Граница образуемой части земельного участка (проектные границы публичного сервитута);

— - Граница земельного участка, сведения о котором внесены в ЕГРН;

— - Контур сооружения;

● н6 - Поворотная точка границы сервитута;


38:36:000019 - Кадастровый номер квартала;


:1025 - Кадастровый номер земельного участка.



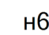
Масштаб 1:1 000

**Условные обозначения:**

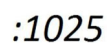
 - Граница образуемой части земельного участка (проектные границы публичного сервитута);

 - Граница земельного участка, сведения о котором внесены в ЕГРН;

 - Контур сооружения;

 н6 - Поворотная точка границы сервитута;


 38:36:000019 - Кадастровый номер квартала;


 :1025 - Кадастровый номер земельного участка.



 
Масштаб 1:1 000

**Условные обозначения:**


 - Граница образуемой части земельного участка (проектные границы публичного сервитута);

 - Граница земельного участка, сведения о котором внесены в ЕГРН;

 - Контур сооружения;

 n6 - Поворотная точка границы сервитута;


 38:36:000019 - Кадастровый номер квартала;


 :1025 - Кадастровый номер земельного участка.




Масштаб 1:1 000

**Условные обозначения:**

 - Граница образуемой части земельного участка (проектные границы публичного сервитута);

 - Граница земельного участка, сведения о котором внесены в ЕГРН;

 - Контур сооружения;

 н6 - Поворотная точка границы сервитута;


38:36:000019 - Кадастровый номер квартала;


:1025 - Кадастровый номер земельного участка.



Масштаб 1:1 000

**Условные обозначения:**

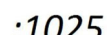
 - Граница образуемой части земельного участка (проектные границы публичного сервитута);

 - Граница земельного участка, сведения о котором внесены в ЕГРН;

 - Контур сооружения;

 n6 - Поворотная точка границы сервитута;


 38:36:000019 - Кадастровый номер квартала;


 :1025 - Кадастровый номер земельного участка.




Масштаб 1:1 000

**Условные обозначения:**

 - Граница образуемой части земельного участка (проектные границы публичного сервитута);

 - Граница земельного участка, сведения о котором внесены в ЕГРН;

 - Контур сооружения;

 н6 - Поворотная точка границы сервитута;


38:36:000019 - Кадастровый номер квартала;


:1025 - Кадастровый номер земельного участка.




Масштаб 1:1 000

**Условные обозначения:**

 - Граница образуемой части земельного участка (проектные границы публичного сервитута);

 - Граница земельного участка, сведения о котором внесены в ЕГРН;

 - Контур сооружения;

 н6 - Поворотная точка границы сервитута;


38:36:000019 - Кадастровый номер квартала;


:1025 - Кадастровый номер земельного участка.




Масштаб 1:1 000

**Условные обозначения:**

 - Граница образуемой части земельного участка (проектные границы публичного сервитута);

 - Граница земельного участка, сведения о котором внесены в ЕГРН;

 - Контур сооружения;

 н6 - Поворотная точка границы сервитута;


38:36:000019 - Кадастровый номер квартала;


:1025 - Кадастровый номер земельного участка.




Масштаб 1:1 000

**Условные обозначения:**

 - Граница образуемой части земельного участка (проектные границы публичного сервитута);

 - Граница земельного участка, сведения о котором внесены в ЕГРН;

 - Контур сооружения;

 н6 - Поворотная точка границы сервитута;

38:36:000019 - Кадастровый номер квартала;

:1025 - Кадастровый номер земельного участка.



Масштаб 1:1 000

**Условные обозначения:**

- - Граница образуемой части земельного участка (проектные границы публичного сервитута);
- - Граница земельного участка, сведения о котором внесены в ЕГРН;
- - Контур сооружения;
- н6 - Поворотная точка границы сервитута;

38:36:000019 - Кадастровый номер квартала;

:1025 - Кадастровый номер земельного участка.

