



Российская Федерация
Иркутская область
Иркутский
муниципальный округ

АДМИНИСТРАЦИЯ

Комитет по управлению муниципальным имуществом и жизнеобеспечению

Декабрьских Событий ул., 119 а, Иркутск, 664007

Тел/ Факс (3952) 718-049

E-mail: kumi@irkraion.ru

<http://irkraion.ru>

от 20.04.2026 № 02(38-17/6)998/26
на № 01(38-17)- от 03.04.2026
3524/26

Сообщение о возможном установлении публичного сервитута на земельном участке согласно прилагаемой схеме.

1. Орган, рассматривающий ходатайство об установлении публичного сервитута: администрация Иркутского муниципального округа.

2. Цель установления публичного сервитута: для прокладки, переустройства, переноса инженерных коммуникаций, их эксплуатации в границах полос отвода и придорожных полос автомобильных дорог при строительстве объекта электросетевого хозяйства «ВЛ 0,4 кВ от 10/0,4 кВ № 1-2705 1 км юго-восточнее с. Урик, инв.6000918927 (ТР 2555/255)», ходатайство акционерного общества «Иркутская электросетевая компания».

3. Публичный сервитут площадью 167 кв.м., расположен по адресу: Иркутская область, Иркутский муниципальный округ, в границах согласно приложению, в том числе::

- на части земельного участка с кадастровым номером 38:06:111418:7173, расположенного по адресу: Иркутская область, Иркутский район, площадью 147 кв.м.;

- на землях, государственная собственность на которые не разграничена, расположенных по адресу: Иркутская область, Иркутский муниципальный округ, площадью 20 кв.м.

4. Ознакомиться с поступившим ходатайством об установлении публичного сервитута и прилагаемым к нему описанием местоположения границ публичного сервитута, подать заявление об учете прав на земельные участки: 664007, г. Иркутск, ул. Декабрьских Событий, 119 а, этаж 2, каб. 211, вторник, четверг с 08-00 до 17-00, перерыв с 12-00 до 12-48. Срок подачи заявлений об учете прав на земельные участки: 15 дней со дня опубликования настоящего сообщения.

5. Настоящее сообщение размещению в сетевом издании «Ангарские огни» (доменное имя сайта в информационно-телекоммуникационной сети «Интернет»: ANGAROGNI.RU), на официальном сайте Иркутского муниципального округа www.irkraion.ru.

6. Публичный сервитут необходим для прокладки, переустройства, переноса инженерных коммуникаций, их эксплуатации в границах полос отвода и придорожных полос автомобильных дорог при строительстве объекта

электросетевого хозяйства «ВЛ 0,4 кВ от 10/0,4 кВ № 1-2705 1 км юго-восточнее с. Урик, инв.6000918927 (ТР 2555/255)».

7. Правообладатели земельных участков, в отношении которых испрашивается публичный сервитут, если их права не зарегистрированы в Едином государственном реестре недвижимости, в течение пятнадцати дней со дня опубликования сообщения, подают в администрацию Иркутского муниципального округа заявление об учете их прав (обременений прав) на земельные участки с приложением копий документов, подтверждающих эти права (обременения прав).

8. Выбор места размещения линейного объекта обусловлен технологическими требованиями, экономической целесообразностью и минимально возможными пересечениями с земельными участками, находящимися в частной собственности.

Определение границ публичного сервитута выполнялось аналогично требованиям об определении размеров земельных участков для размещения воздушных линий электропередачи и опор линий связи, обслуживающих электрические сети согласно постановлению от 11.08.2003 № 486 «Об утверждении Правил определения размеров земельных участков для размещения воздушных линий электропередачи и опор линий связи, обслуживающих электрические сети».

9. Описание местоположения границ публичного сервитута: схема расположения границ публичного сервитута приложение к настоящему сообщению.

Председатель Комитета

А.В. Свешников

наименование документа об утверждении включая наименования

органов государственной власти или органов местного

самоуправления, принявших решение об утверждении схемы или


подписавших соглашение о перераспределении земельных участков

Схема границ публичного сервитута

Общая площадь испрашиваемого публичного сервитута – 167 кв.м.		
Публичный сервитут испрашивается в отношении части земельного участка с кадастровым номером 38:06:111418:7173 – 147 кв.м.		
Публичный сервитут испрашивается в отношении земельного участка, государственная собственность на который не разграничена - 20 кв.м.		
Обозначение характерных точек границ	Координаты	
	X	Y
1	403202,44	3333351,47
2	403189,05	3333386,86
3	403185,07	3333385,02
4	403185,28	3333384,44
5	403196,23	3333355,34
6	403198,41	3333349,61
1	403202,44	3333351,47

Площадь	Цель установления публичного сервитута
167 кв.м.	Для подключения (технологического присоединения) к сетям инженерно-технического обеспечения и для прокладки, переустройства, переноса инженерных коммуникаций, их эксплуатации в границах полос отвода и придорожных полос автомобильных дорог при строительстве объекта электросетевого хозяйства «ВЛ 0,4кВ от 10/0,4кВ №1-2705 1 км юго-восточнее с.Урик, инв. 6000918927 (ТР 2555/25)»

Схема границ публичного сервитута

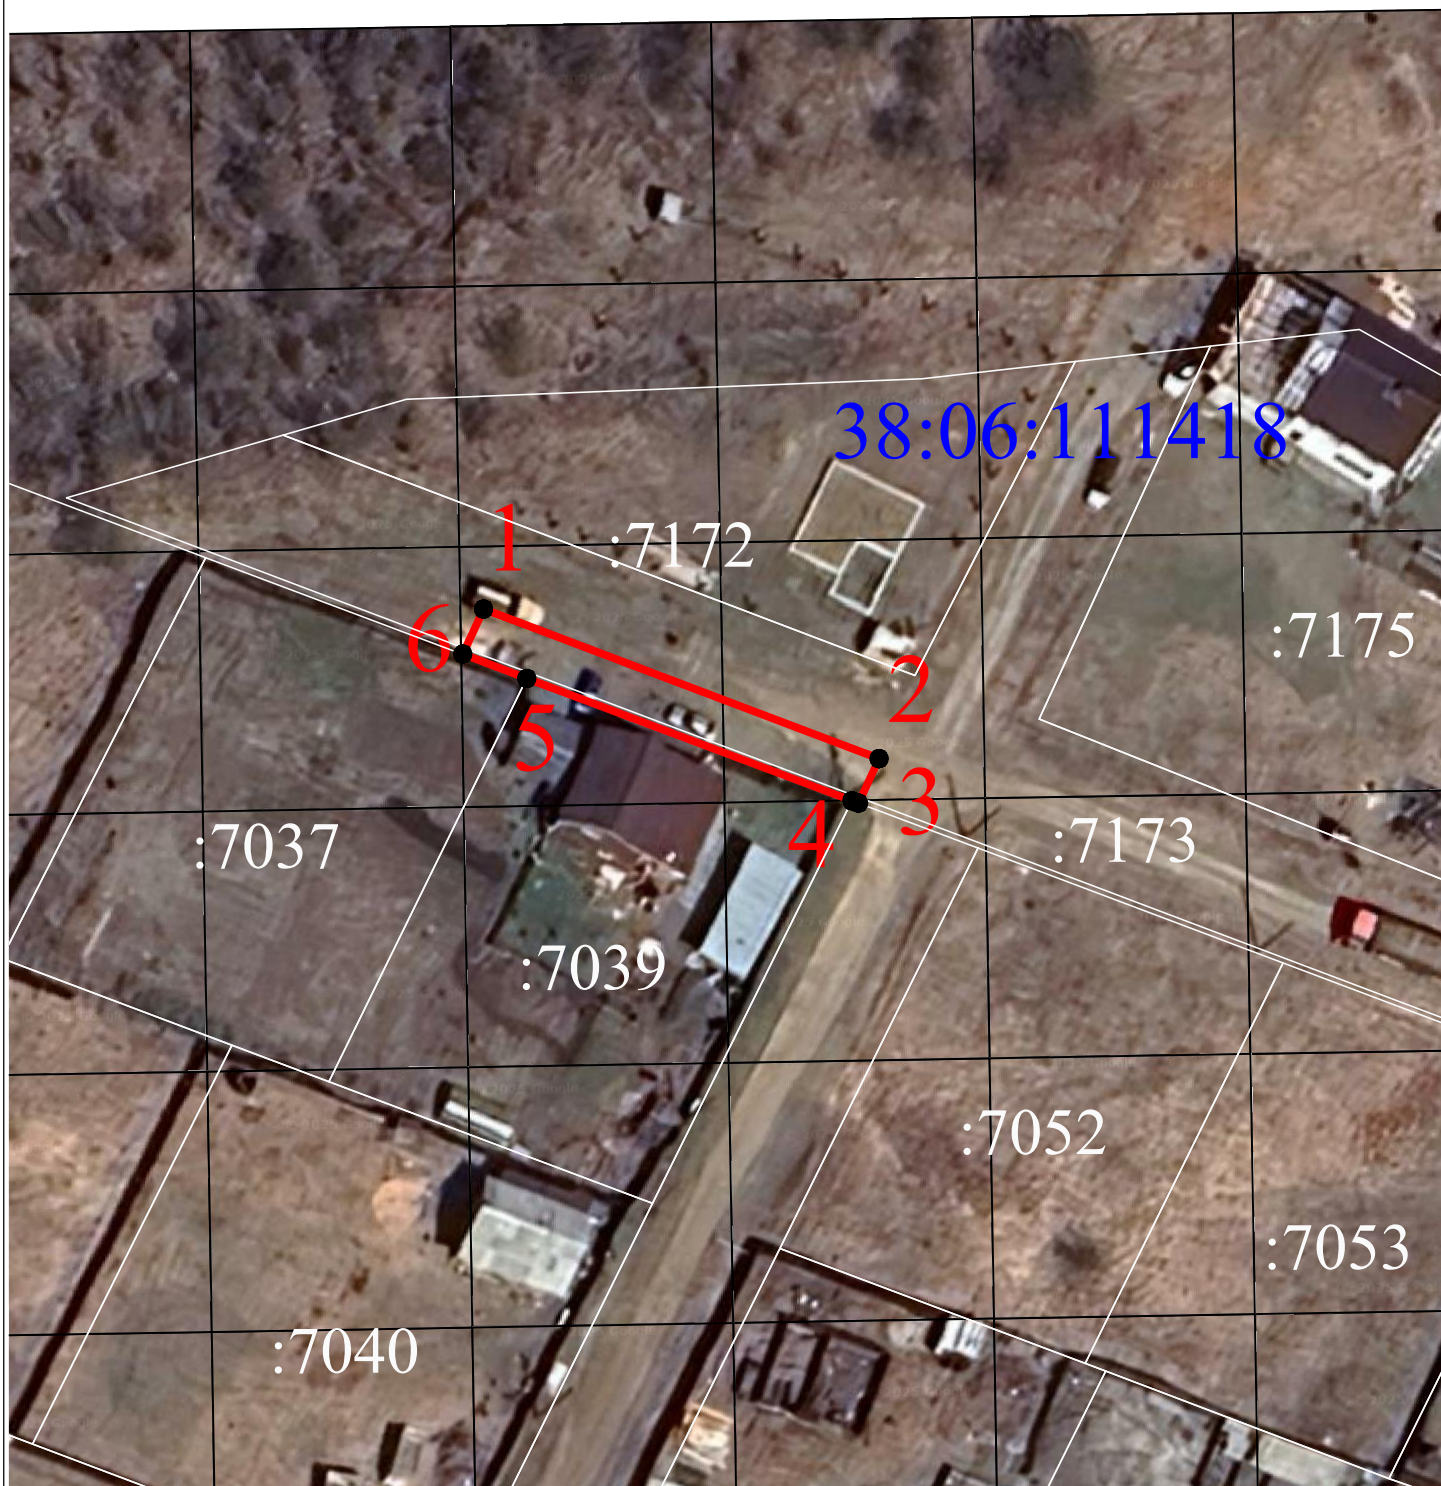

УСЛОВНЫЕ ОБОЗНАЧЕНИЯ:

ГРАНИЦЫ:



вновь образованная часть границы части земельного участка (проектная граница публичного сервитута)



проектная граница сооружения



существующая часть границы земельного участка, имеющихся в ЕГРН сведений о которой достаточно для определения ее местоположения

:7052 обозначение кадастрового номера земельного участка

38:06:111418 обозначение кадастрового номера кадастрового квартала



1 обозначение характерных точек границы части земельного участка и их нумерация

Масштаб 1 : 700

Заместитель Мэра по жизнеобеспечению _____ Ю.Р. Витер