



Российская Федерация
Иркутская область
Иркутский
муниципальный округ

АДМИНИСТРАЦИЯ

Комитет по управлению муниципальным имуществом и жизнеобеспечению

Декабрьских Событий ул., 119 а, Иркутск, 664007

Тел/ Факс (3952) 718-049

E-mail: kumi@irkraion.ru

<http://irkraion.ru>

от 04.06.2026 № 02(38-17/6)- 1696/26
на № 01(38-17)- от 08.05.2026
4826/26

Сообщение о возможном установлении публичного сервитута на земельном участке согласно прилагаемой схеме.

1. Орган, рассматривающий ходатайство об установлении публичного сервитута: администрация Иркутского муниципального округа.

2. Цель установления публичного сервитута: для подключения (технологического присоединения) к сетям инженерно-технического обеспечения и для прокладки, переустройства, переноса инженерных коммуникаций, их эксплуатации в границах полос отвода и придорожных полос автомобильных дорог при строительстве объекта электросетевого хозяйства «СКТП 10/0,4 кВ № 1-6178 с ВЛ 0,4 кВ и линейным ответвлением от ВЛ 10 кВ Хомутово-РМЗ» (ТР 4638/25), ходатайство акционерного общества «Иркутская электросетевая компания».

3. Публичный сервитут площадью 647 кв.м., расположен по адресу: Иркутская область, Иркутский муниципальный округ, в границах согласно приложению, в том числе:

- на части земельного участка с кадастровым номером 38:06:100922:6437, расположенного по адресу: Российская Федерация, Иркутская область, Иркутский район, д. Куда, площадью 327 кв.м.;

- на части земельного участка с кадастровым номером 38:06:100922:7746, расположенного по адресу: Российская Федерация, Иркутская область, Иркутский муниципальный район, Хомутовское сельское поселение, д. куда, пер. Сибирский, площадью 46 кв.м.;

- на землях, государственная собственность на которые не разграничена, расположенных по адресу: Иркутская область, Иркутский муниципальный округ, площадью 274 кв.м.

4. Ознакомиться с поступившим ходатайством об установлении публичного сервитута и прилагаемым к нему описанием местоположения границ публичного сервитута, подать заявление об учете прав на земельные участки: 664007, г. Иркутск, ул. Декабрьских Событий, 119 а, этаж 2, каб. 211, вторник, четверг с 08-00 до 17-00, перерыв с 12-00 до 12-48. Срок подачи заявлений об учете прав на земельные участки: 15 дней со дня опубликования настоящего сообщения.

5. Настоящее сообщение размещению в сетевом издании «Ангарские огни» (доменное имя сайта в информационно-телекоммуникационной сети «Интернет»: ANGAROGNI.RU), на официальном сайте Иркутского муниципального округа www.irkraion.ru.

6. Публичный сервитут необходим для подключения (технологического присоединения) к сетям инженерно-технического обеспечения и для прокладки, переустройства, переноса инженерных коммуникаций, их эксплуатации в границах полос отвода и придорожных полос автомобильных дорог при строительстве объекта электросетевого хозяйства «СКТП 10/0,4 кВ № 1-6178 с ВЛ 0,4 кВ и линейным ответвлением от ВЛ 10 кВ Хомутово-РМЗ» (ТР 4638/25).

7. Правообладатели земельных участков, в отношении которых испрашивается публичный сервитут, если их права не зарегистрированы в Едином государственном реестре недвижимости, в течение пятнадцати дней со дня опубликования сообщения, подают в администрацию Иркутского муниципального округа заявление об учете их прав (обременений прав) на земельные участки с приложением копий документов, подтверждающих эти права (обременения прав).

8. Выбор места размещения линейного объекта обусловлен технологическими требованиями, экономической целесообразностью и минимально возможными пересечениями с земельными участками, находящимися в частной собственности.

Определение границ публичного сервитута выполнялось аналогично требованиям об определении размеров земельных участков для размещения воздушных линий электропередачи и опор линий связи, обслуживающих электрические сети согласно постановлению от 11.08.2003 № 486 «Об утверждении Правил определения размеров земельных участков для размещения воздушных линий электропередачи и опор линий связи, обслуживающих электрические сети».

9. Описание местоположения границ публичного сервитута: схема расположения границ публичного сервитута приложение к настоящему сообщению.

Председатель Комитета

А.В. Свешников

к постановлению администрации Иркутского
муниципального округа


от «__» _____ 2026 г № _____

Схема границ публичного сервитута

Общая площадь испрашиваемого публичного сервитута - 647 кв.м.		
Публичный сервитут испрашивается в отношении части земельного участка с кадастровым номером 38:06:100922:6437 - 327 кв.м.		
Публичный сервитут испрашивается в отношении части земельного участка с кадастровым номером 38:06:100922:7746 - 46 кв.м.		
Публичный сервитут испрашивается в отношении земельного участка, государственная собственность на который не разграничена – 274 кв.м.		
Обозначение характерных точек границ	Координаты	
	X	Y
1	403108.41	3341380.79
2	403102.83	3341384.31
3	403065.73	3341358.04
4	403063.67	3341374.83
5	403059.22	3341374.11
6	403060.56	3341363.18
7	403062.20	3341349.98
8	403103.01	3341378.92
9	403081.65	3341319.11
10	403087.42	3341318.80
1	403108.41	3341380.79

Площадь	Цель установления публичного сервитута
647 кв.м.	Для подключения (технологического присоединения) к сетям инженерно-технического обеспечения и для прокладки, переустройства, переноса инженерных коммуникаций, их эксплуатации в границах полос отвода и придорожных полос автомобильных дорог при строительстве объекта электросетевого хозяйства "СКТП 10/0,4 кВ № 1-6178 с ВЛ 0,4 кВ и линейным ответвлением от ВЛ 10 кВ Хомутово-РМЗ" (ТР 4638/25)

Схема границ публичного сервитута

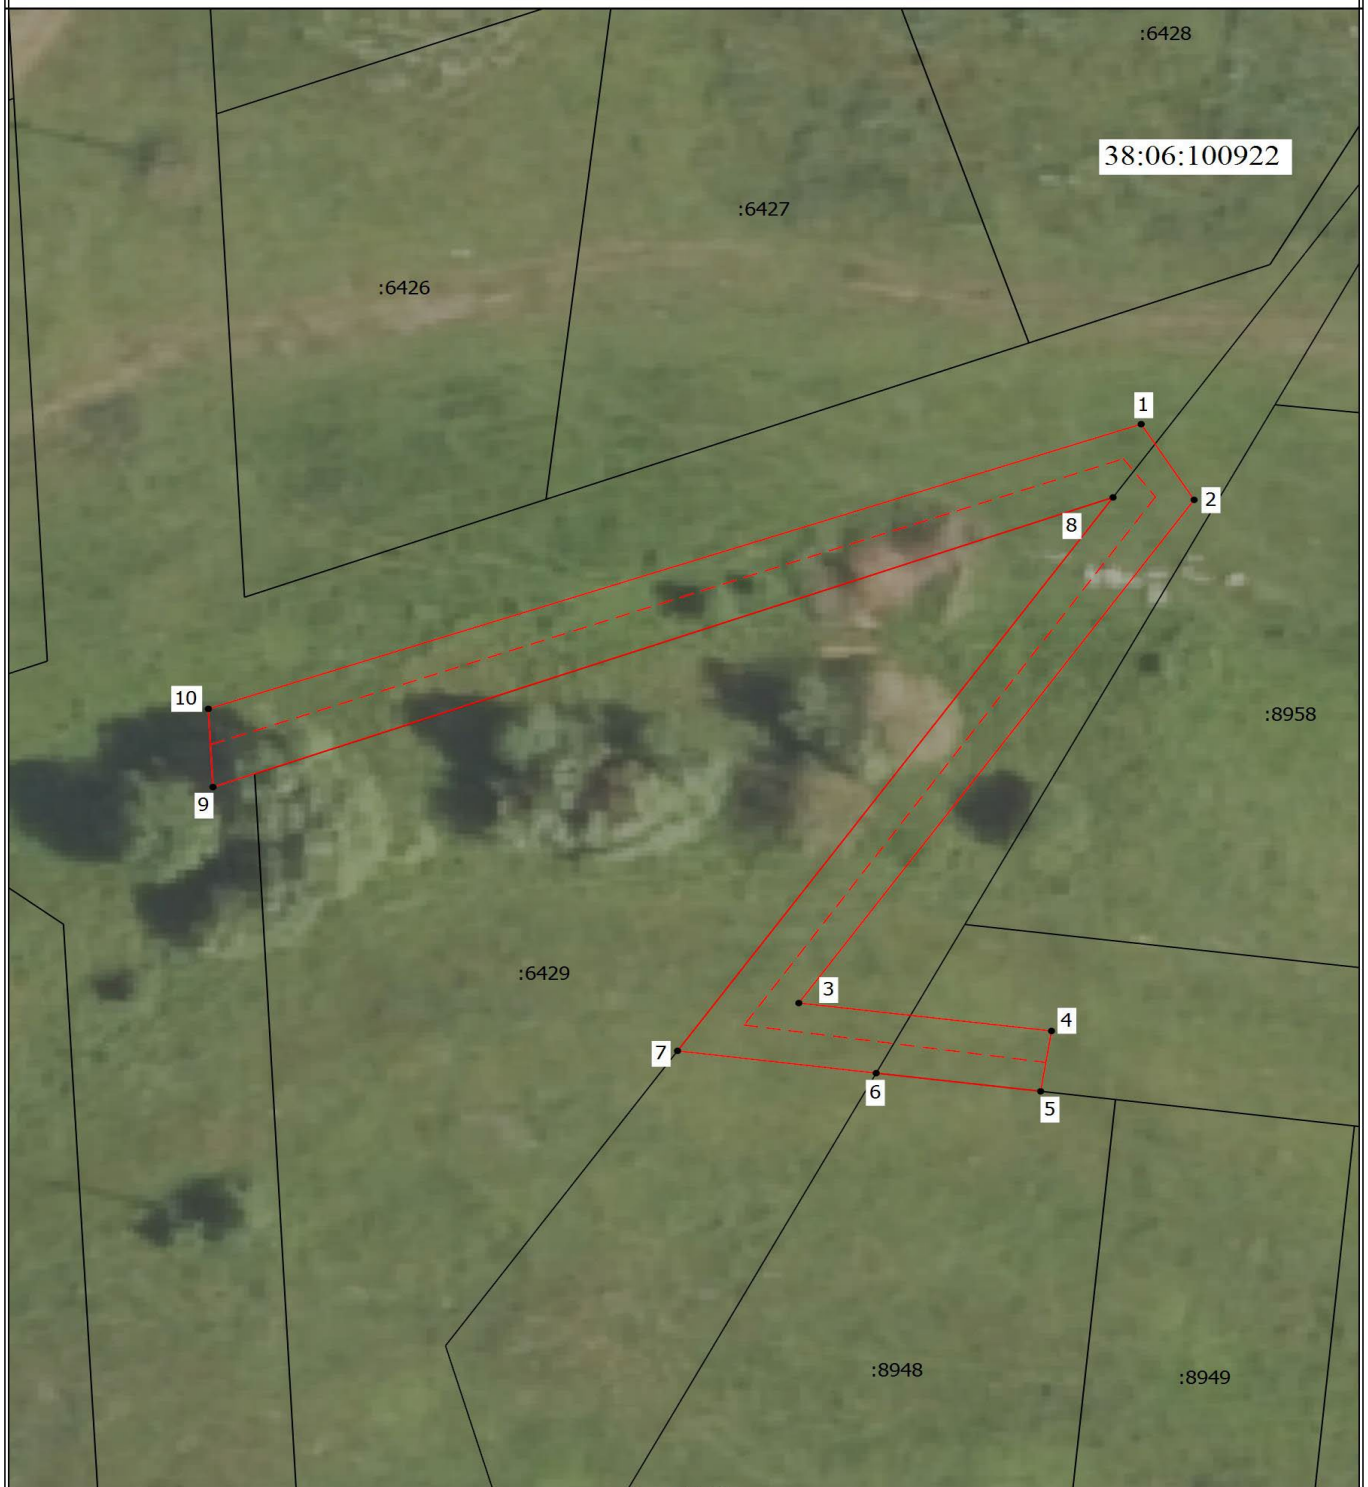

Масштаб 1:500

Условные обозначения

- Проектная граница публичного сервитута
- Характерная точка границы, сведения о которой позволяют однозначно определить ее положение на местности
- Часть границы, сведения ЕГРН о которой позволяют однозначно определить ее положение на местности
- Кадастровый номер земельного участка

:6429

- Проектное местоположение инженерного сооружения
- Обозначение новой характерной точки
- Номер кадастрового квартала

1
38:06:110101