



Российская Федерация
Иркутская область
Иркутский
муниципальный округ

АДМИНИСТРАЦИЯ
Комитет по управлению
муниципальным
имуществом и
жизнеобеспечению

Декабрьских Событий ул., д. 119а, Иркутск, 664007

Тел/Факс (3952) 718-049

E-mail: kumi@irkraion.ru

<http://irkraion.ru>

от 24.07.2026 № 02(38-17/6)-2527/26
на № _____ от _____

Сообщение о возможном установлении публичного сервитута на земельном участке, согласно прилагаемой схеме.

1. Орган, рассматривающий ходатайство об установлении публичного сервитута: администрация Иркутского муниципального округа.

Цель установления публичного сервитута: строительство объекта электросетевого хозяйства: «Строительство ВЛИ-0,4 кВ Иркутский район, с. Смоленщина, ул. Байкальская (1-й массив) ИЭС» необходимого для подключения (технологического присоединения) к сетям инженерно-технического обеспечения, ходатайство областного государственного унитарного энергетического предприятия «Электросетевая компания по эксплуатации электрических сетей «Облкоммунэнерго» (ИНН 3800000252, ОГРН 1023801542412).

2. Публичный сервитут площадью 4010 кв.м, расположен по адресу: Российская Федерация, Иркутская область, Иркутский муниципальный округ, в границах согласно приложению, в том числе:

- на части земельного участка с кадастровым номером 38:06:000000:9580, расположенного по адресу: Российская Федерация, Иркутская область, Иркутский район, Иркутское лесничество, Приморское участковое лесничество, Технический участок № 8 (СХПК «Пригородный»), защитные леса: ценные леса - нерестоохраняемые полосы лесов, кварталы №№ 2ч, 3ч, 4ч, площадью 1484 кв.м.;

- на землях государственная собственность, на которые не разграничена, расположенных по адресу: Иркутская область, Иркутский муниципальный округ, площадью 2526 кв.м.

3. Ознакомиться с поступившим ходатайством об установлении публичного сервитута и прилагаемым к нему описанием местоположения границ публичного сервитута, подать заявление об учете прав на земельные

участки: 664007, г. Иркутск, ул. Декабрьских Событий, д. 119а, этаж 2, каб. 204, вторник, четверг с 08-00 до 17-00, перерыв с 12-00 до 12-48. Срок подачи заявлений об учете прав на земельные участки: 15 календарных дней со дня опубликования настоящего сообщения.

5. Настоящее сообщение подлежит размещению в сетевом издании «Ангарские огни» (доменное имя сайта в информационно-телекоммуникационной сети «Интернет»: ANGAROGNI.RU), на официальном сайте Иркутского муниципального округа www.irkraion.ru.

6. Публичный сервитут необходим для строительства объекта электросетевого хозяйства распределительных электрических сетей, для подключения (технологического присоединения): «Строительство ВЛИ-0,4 кВ Иркутский район, с. Смоленщина, ул. Байкальская (1-й массив) ИЭС».

7. Правообладатели земельных участков, в отношении которых испрашивается публичный сервитут, если их права не зарегистрированы в Едином государственном реестре недвижимости, в течение пятнадцати дней со дня опубликования сообщения, подают в администрацию Иркутского муниципального округа заявление об учете их прав (обременений прав) на земельные участки с приложением копий документов, подтверждающих эти права (обременения прав).

8. Выбор места размещения линейного объекта обусловлен технологическими требованиями, экономической целесообразностью и минимально возможными пересечениями с земельными участками, находящимися в частной собственности.

Определение границ публичного сервитута выполнялось аналогично требованиям об определении размеров земельных участков для размещения воздушных линий электропередачи и опор линий связи, обслуживающих электрические сети согласно постановлению от 11.08.2003 № 486 «Об утверждении Правил определения размеров земельных участков для размещения воздушных линий электропередачи и опор линий связи, обслуживающих электрические сети».

9. Описание местоположения границ публичного сервитута: схема расположения границ публичного сервитута приложение к настоящему сообщению.

Исполняющая обязанности
председателя Комитета

О.В. Морозова

Графическое описание местоположения границ публичного сервитута		
Публичный сервитут		
(наименование объекта, местоположение границ которого описано (далее - объект))		
Раздел 1		
Сведения об объекте		
№ п/п	Характеристики объекта	Описание характеристик
1	2	3
1.	Местоположение объекта	664519, Иркутская область, район Иркутский, село Смоленщина
2.	Площадь объекта +/- величина погрешности определения площади (Р +/- Дельта Р)	4010 +/- 22 м²
3.	Иные характеристики объекта	-


Раздел 2					
Сведения о местоположении границ объекта					
1. Система координат МСК-38, зона 3					
2. Сведения о характерных точках границ объекта					
Обозначение характерных точек границ	Координаты, м		Метод определения координат характерной точки	Средняя квадратическая погрешность положения характерной точки (Mt), м	Описание обозначения точки на местности (при наличии)
	Х	У			
1	2	3	4	5	6
1	380065.13	3325626.89	Аналитический метод	0.1	-
2	379644.09	3325640.16	Аналитический метод	0.1	-
3	379618.50	3325640.26	Аналитический метод	0.1	-
4	379618.02	3325709.68	Аналитический метод	0.1	-
5	379613.02	3325709.68	Аналитический метод	0.1	-
6	379613.50	3325639.85	Аналитический метод	0.1	-
7	379184.30	3325637.73	Аналитический метод	0.1	-
8	379184.31	3325635.73	Аналитический метод	0.1	-
9	379610.67	3325637.82	Аналитический метод	0.1	-
10	379610.67	3325631.13	Аналитический метод	0.1	-
11	379190.69	3325629.08	Аналитический метод	0.1	-
12	379190.70	3325627.08	Аналитический метод	0.1	-
13	379612.67	3325629.15	Аналитический метод	0.1	-
14	379612.67	3325637.83	Аналитический метод	0.1	-
15	379641.90	3325637.43	Аналитический метод	0.1	-
16	379639.94	3325631.32	Аналитический метод	0.1	-
17	379639.89	3325629.60	Аналитический метод	0.1	-
18	380065.00	3325616.22	Аналитический метод	0.1	-
19	380065.06	3325618.22	Аналитический метод	0.1	-
20	379642.14	3325631.53	Аналитический метод	0.1	-
21	379644.11	3325637.40	Аналитический метод	0.1	-
22	380065.07	3325624.89	Аналитический метод	0.1	-

2. Сведения о характерных точках границ объекта					
Обозначение характерных точек границ	Координаты, м		Метод определения координат характерной точки	Средняя квадратическая погрешность положения характерной точки (Mt), м	Описание обозначения точки на местности (при наличии)
	X	Y			
1	2	3	4	5	6
1	380065.13	3325626.89	Аналитический метод	0.1	-
3. Сведения о характерных точках части (частей) границы объекта					
Обозначение характерных точек части границы	Координаты, м		Метод определения координат характерной точки	Средняя квадратическая погрешность положения характерной точки (Mt), м	Описание обозначения точки на местности (при наличии)
	X	Y			
1	2	3	4	5	6
-	-	-	-	-	-

Раздел 3							
Сведения о местоположении измененных (уточненных) границ объекта							
1. Система координат -							
2. Сведения о характерных точках границ объекта							
Обозначение характерны х точек границ	Существующие координаты, м		Измененные (уточненные) координаты, м		Метод определения координат характерной точки	Средняя квадратическа я погрешность положения характерной точки (Mt), м	Описание обозначени я точки на местности (при наличии)
	X	Y	X	Y			
1	2	3	4	5	6	7	8
-	-	-	-	-	-	-	
3. Сведения о характерных точках части (частей) границы объекта							
Обозначение характерны х точек части границы	Существующие координаты, м		Измененные (уточненные) координаты, м		Метод определения координат характерной точки	Средняя квадратическа я погрешность положения характерной точки (Mt), м	Описание обозначени я точки на местности (при наличии)
	X	Y	X	Y			
1	2	3	4	5	6	7	8
-	-	-	-	-	-	-	

СХЕМА РАСПОЛОЖЕНИЯ ГРАНИЦ ПУБЛИЧНОГО СЕРВИТУТА

Обзорный план

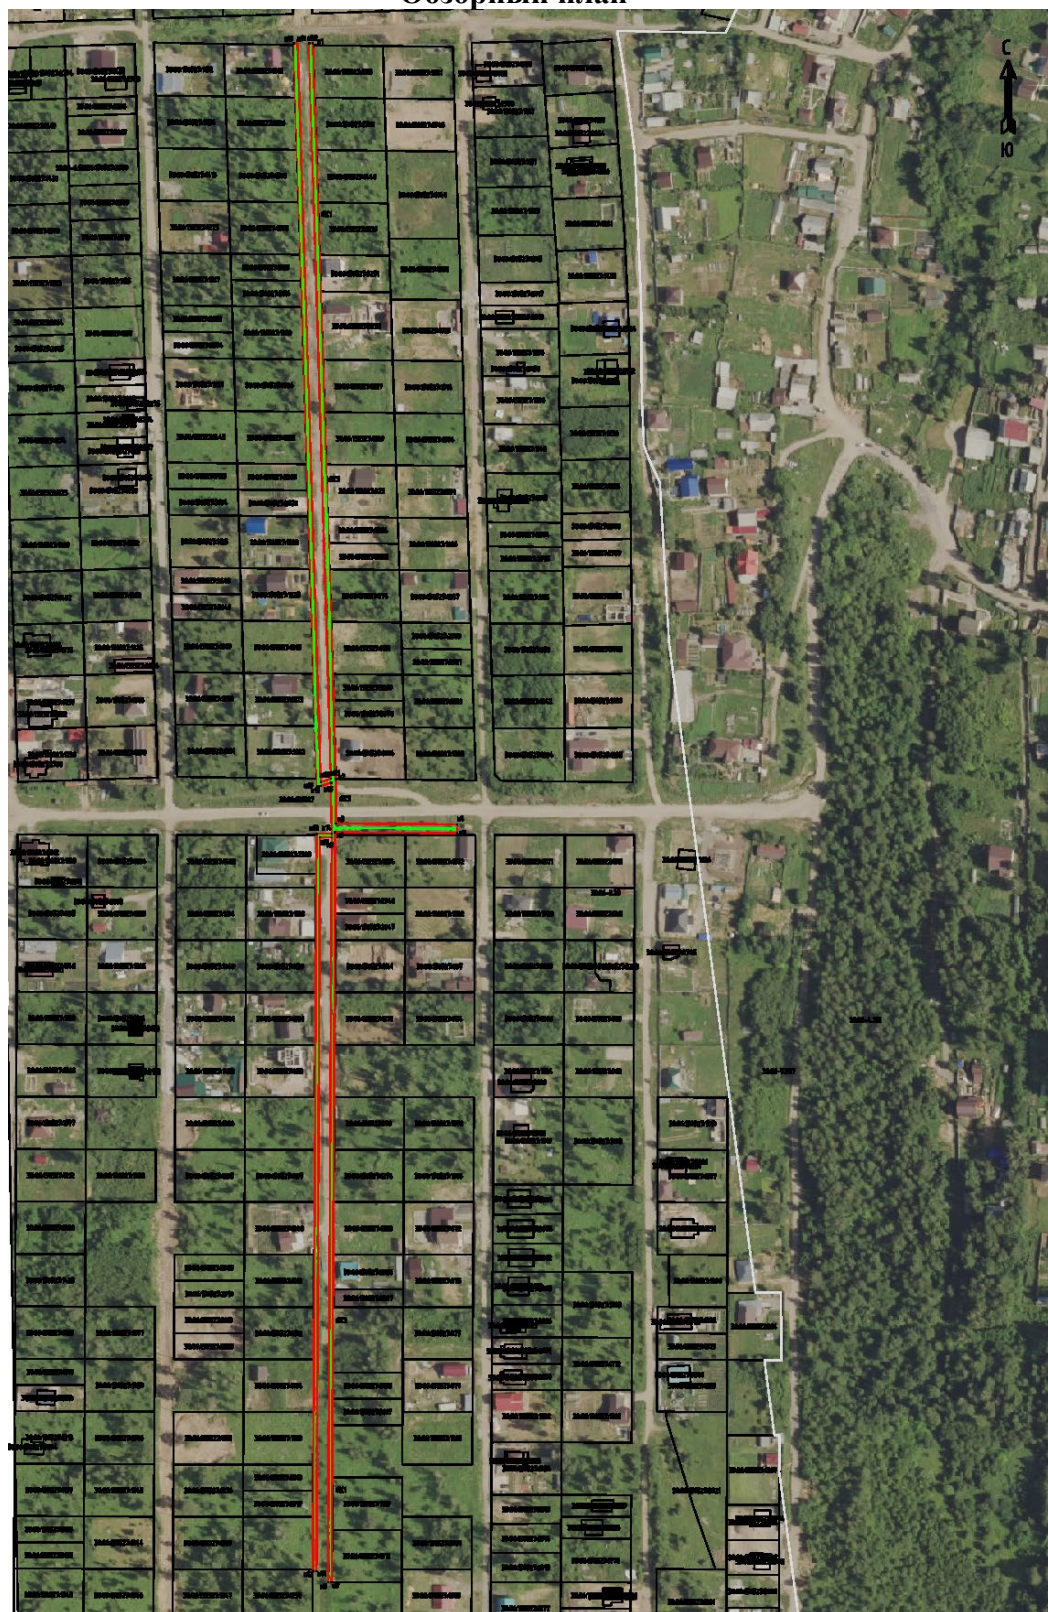

Условные обозначения:

- :ПС1 - обозначение образуемого публичного сервитута
- - проектные границы публичного сервитута
- - планируемое размещение сооружения, объект электросетевого хозяйства
- - существующая часть границы, имеющаяся в ЕГРН, сведения о которой достаточны для определения ее местоположения
- n1 - обозначение характерной точки образуемой границы публичного сервитута



Масштаб 1:1000

Условные обозначения:


- :ПС1 - обозначение образуемого публичного сервитута
- - проектные границы публичного сервитута
- - планируемое размещение сооружения, объект электросетевого хозяйства
- - существующая часть границы, имеющаяся в ЕГРН, сведения о которой достаточны для определения ее местоположения
- H1 - обозначение характерной точки образуемой границы публичного сервитута



Масштаб 1:1000

Условные обозначения:

- :ПС1 - обозначение образуемого публичного сервитута
- - проектные границы публичного сервитута
- - планируемое размещение сооружения, объект электросетевого хозяйства
- - существующая часть границы, имеющаяся в ЕГРН, сведения о которой достаточны для определения ее местоположения
- н1 - обозначение характерной точки образуемой границы публичного сервитута

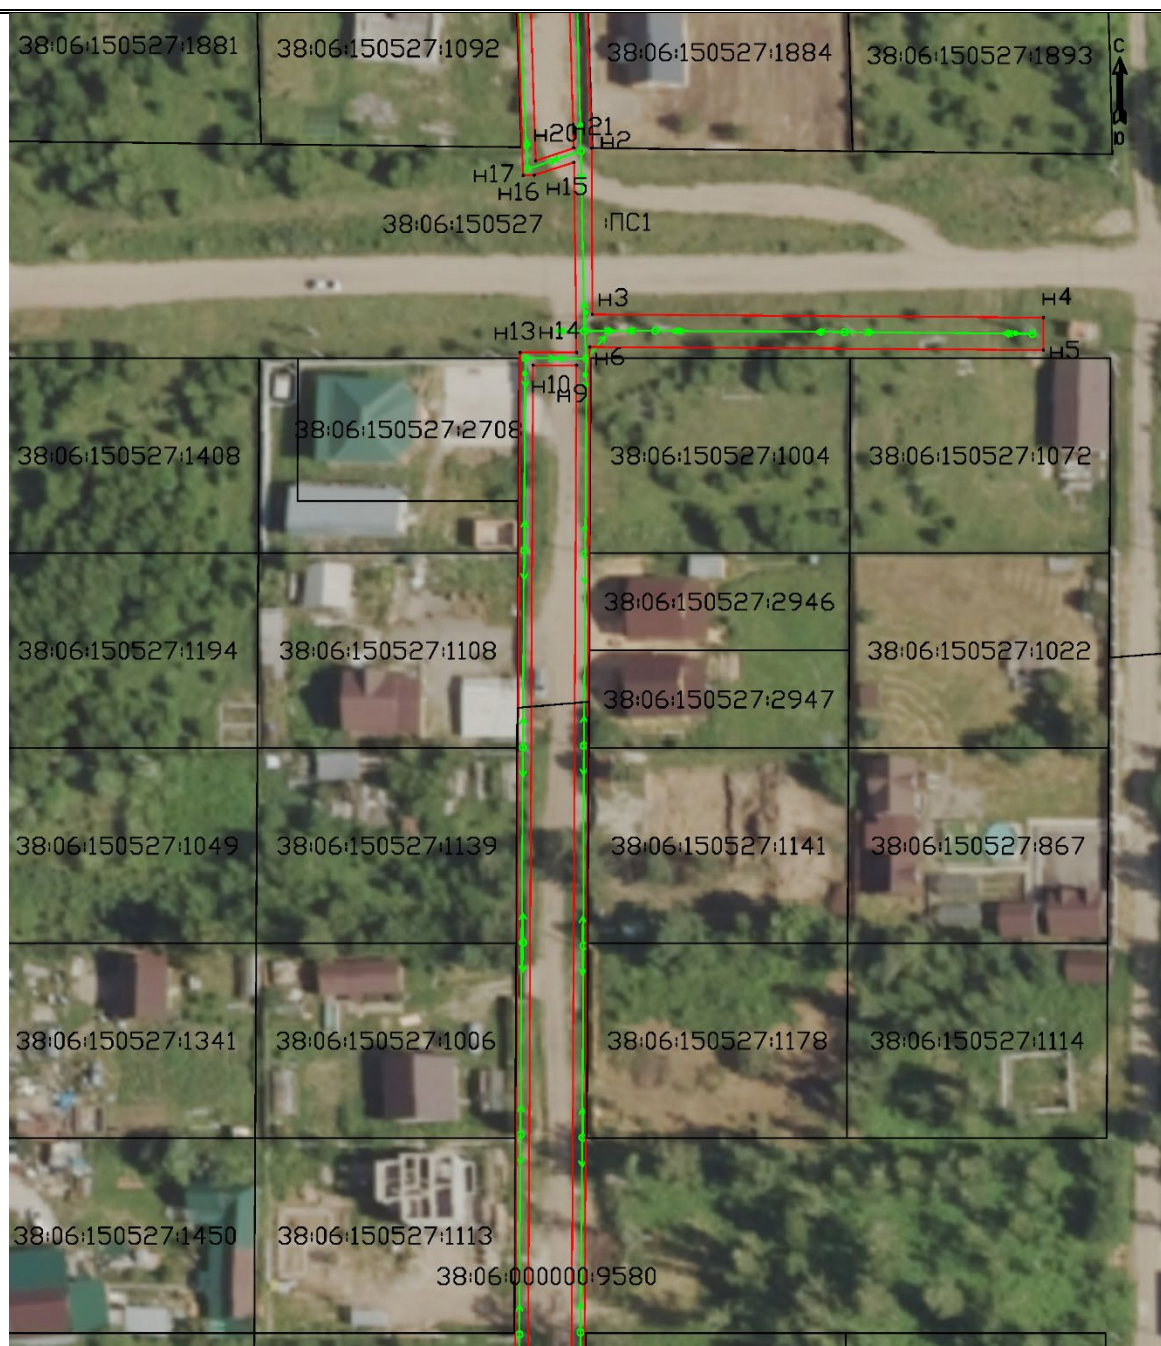

Масштаб 1:1000

Условные обозначения:

- :ПС1 - обозначение образуемого публичного сервитута
- (red line) - проектные границы публичного сервитута
- (green line) - планируемое размещение сооружения, объект электросетевого хозяйства
- (black line) - существующая часть границы, имеющаяся в ЕГРН, сведения о которой достаточны для определения ее местоположения
- n1 - обозначение характерной точки образуемой границы публичного сервитута



Масштаб 1:1000

Условные обозначения:

- :ПС1 - обозначение образуемого публичного сервитута
- - проектные границы публичного сервитута
- - планируемое размещение сооружения, объект электросетевого хозяйства
- - существующая часть границы, имеющаяся в ЕГРН, сведения о которой достаточны для определения ее местоположения
- n1 - обозначение характерной точки образуемой границы публичного сервитута



Масштаб 1:1000

Условные обозначения:

- :ПС1 - обозначение образуемого публичного сервитута
- - проектные границы публичного сервитута
- - планируемое размещение сооружения, объект электросетевого хозяйства
- - существующая часть границы, имеющаяся в ЕГРН, сведения о которой достаточны для определения ее местоположения
- н1 - обозначение характерной точки образуемой границы публичного сервитута

Исполняющая обязанности
Заместителя Мэра по жизнеобеспечению

Т.П. Немытышева